



UBICACION

ESCALA : S/E

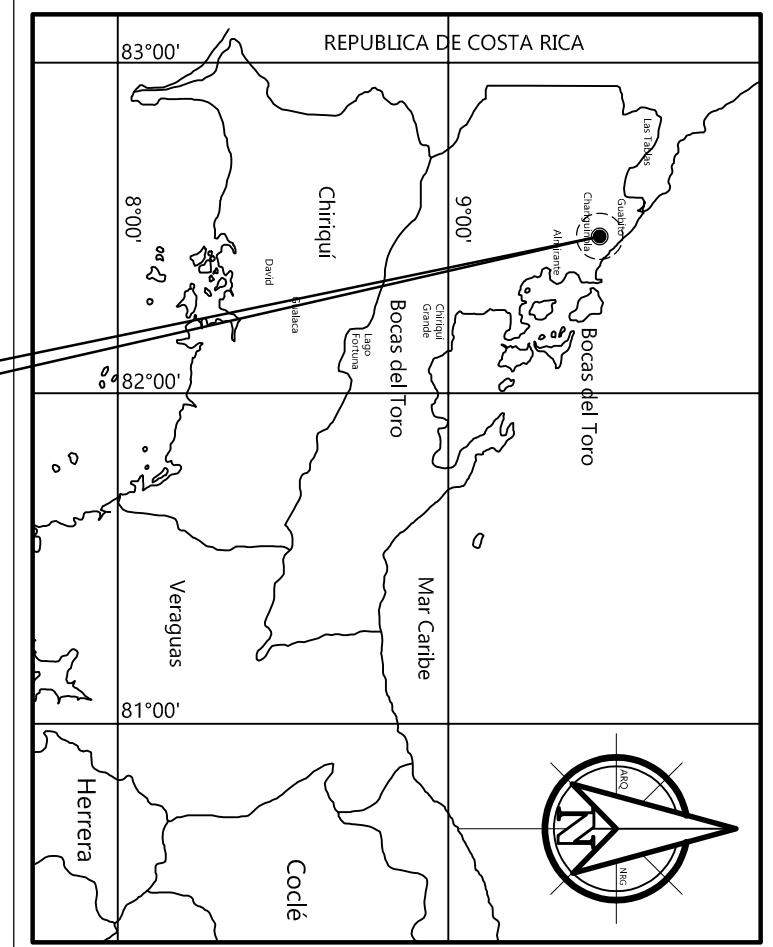


LOCALIZACION REGIONAL

ESCALA : 1 / 50,000

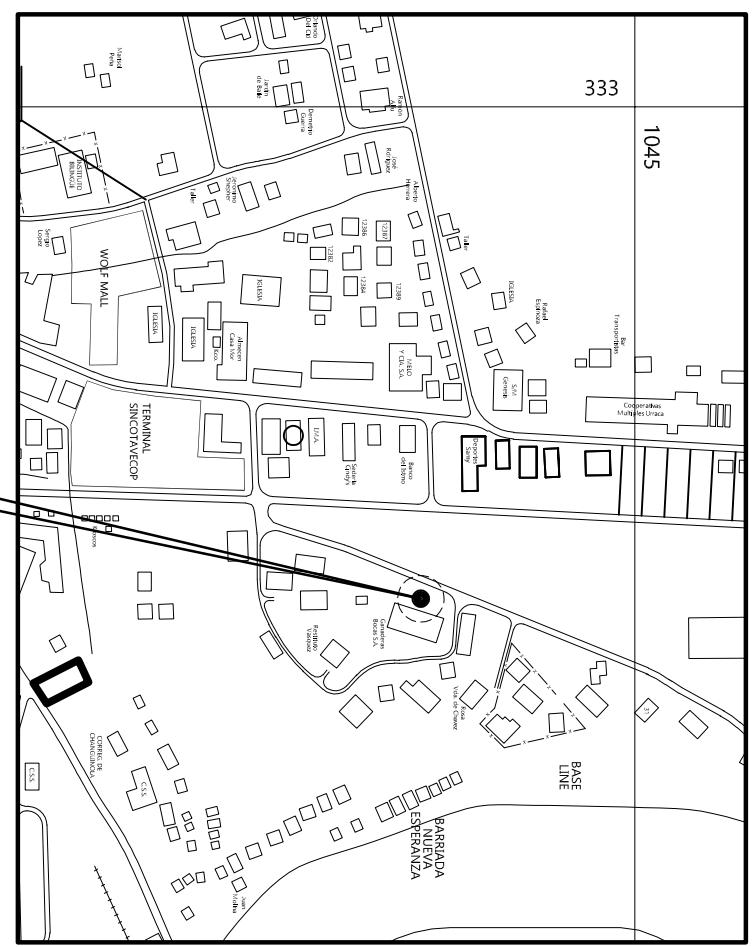

PROYECTO

1,830.45 m²

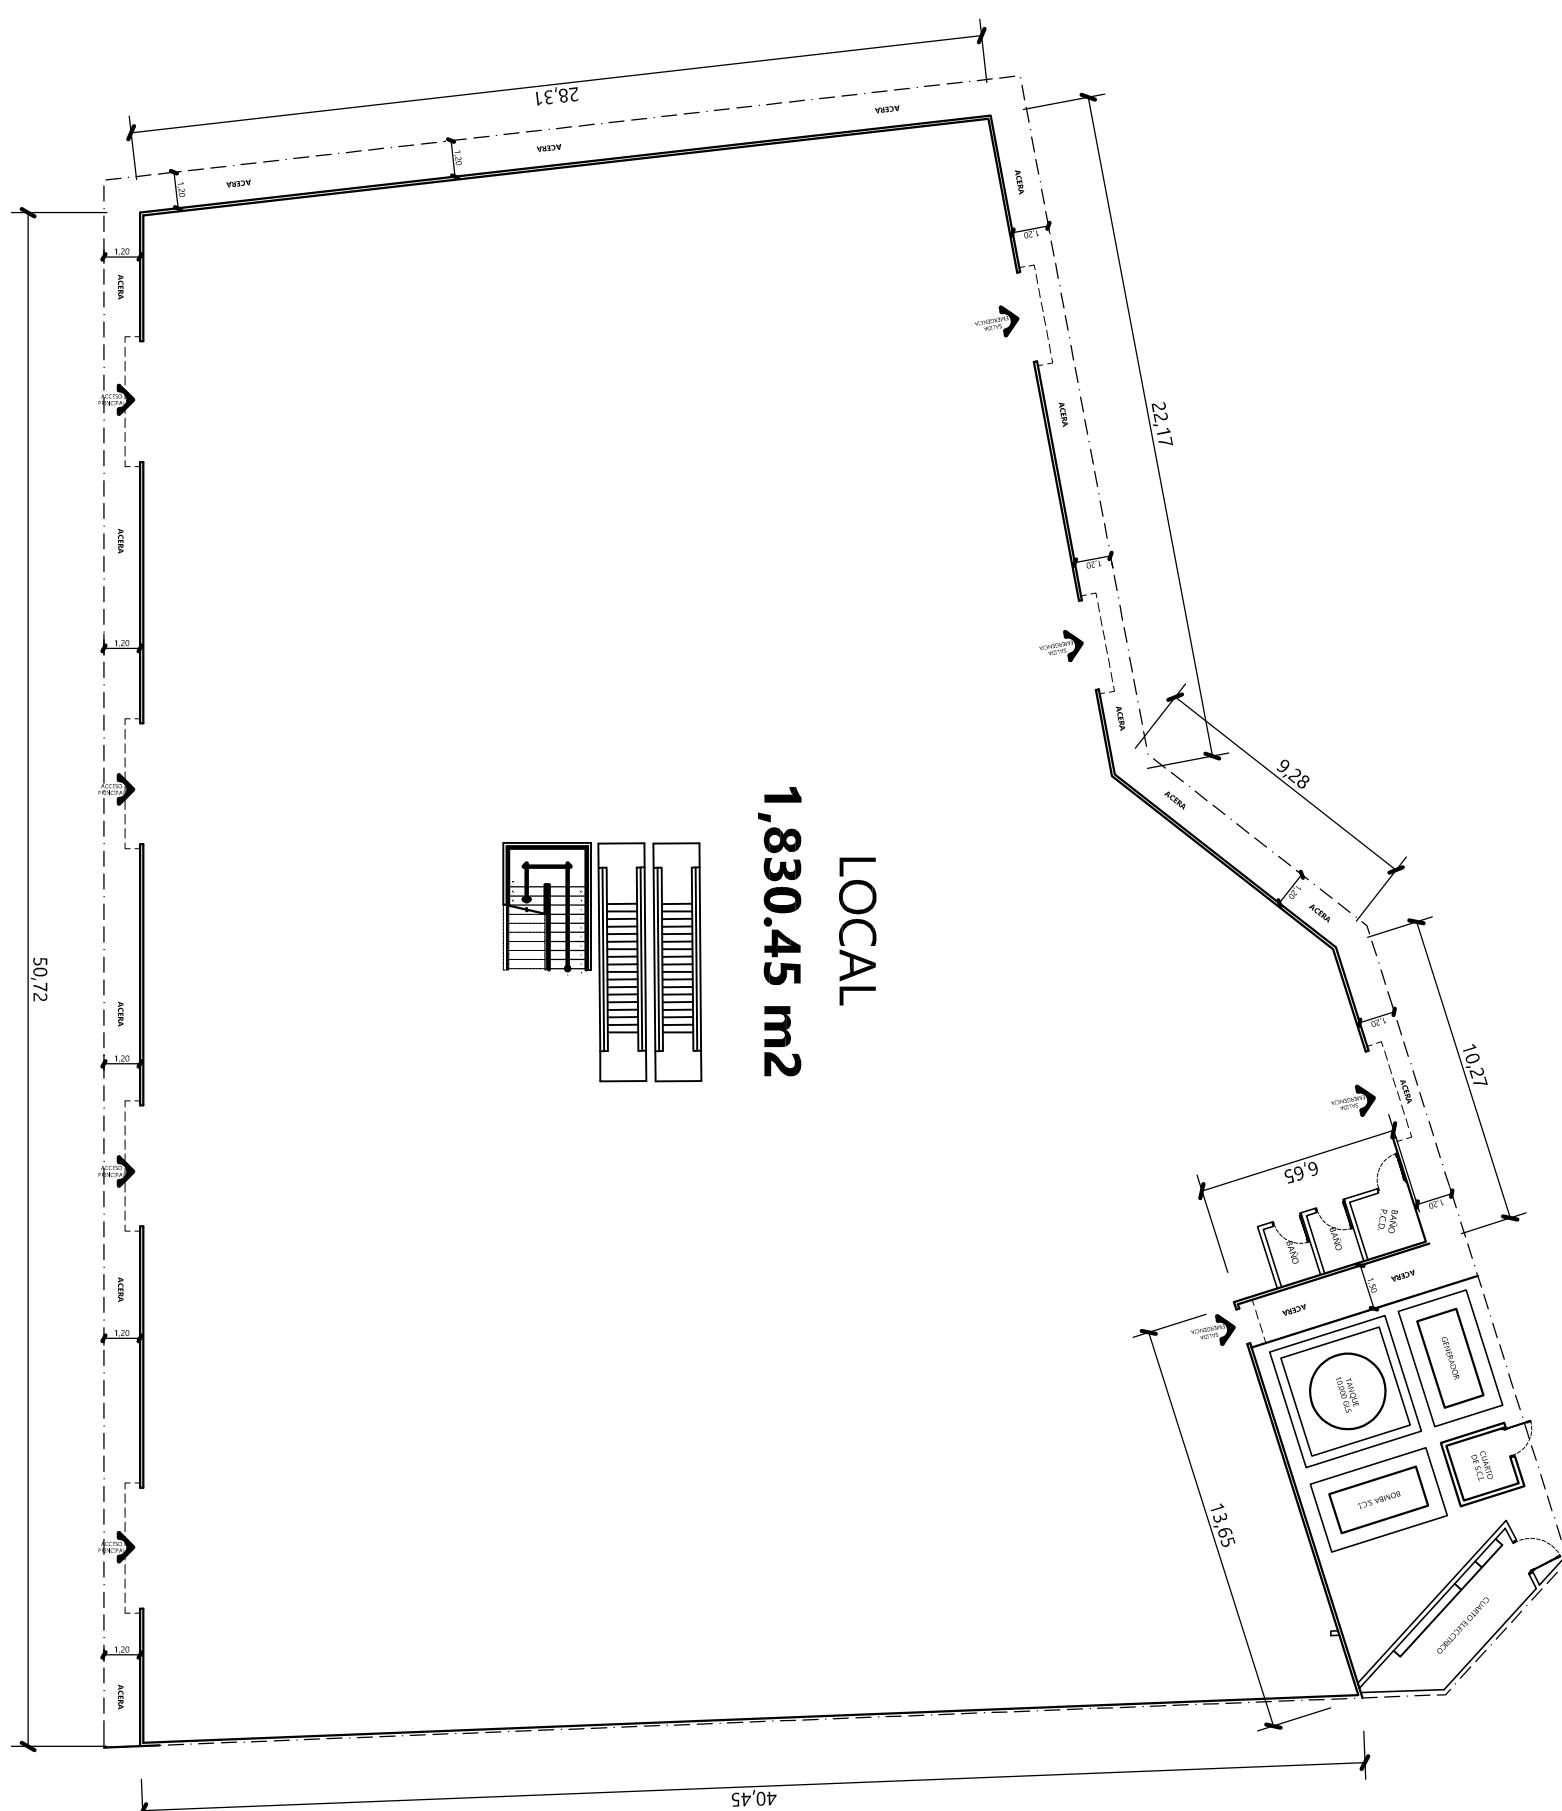

PROYECTO

PLANTA BAJA ARQUITECTONICA

ESCALA : 1 / 100

PROPIETARIO:
MAHMOUD A.M.
ABUAWAD BASMA

Cedula:
E-8-132533

UBICACION:
REPUBLICA DE PANAMA
PROVINCIA DE BOCAS DEL TORO
DISTRITO DE CHANGUINOLA
CORREGIMIENTO DE CHANGUINOLA
LUGAR: PLANTA ELECTRICA


DESCRIPCION:
NOMBRE DEL PROYECTO: LOCAL COMERCIAL
PROYECTO TIPO: MERCANTIL CLASE A
OCUPACION: MERCANTIL CLASE A
USO: VENTA DE MERCADERIA
CANTIDAD DE PISO: PLANTA BAJA Y 3 PISOS

Página No.
1
5
07-AGO-2021

APLICACIONES DE LA NORMA NFPA

OCCUPACION TIPO: MERCANTIL CLASE B USO: LOCALES PARA VENTA DE MERCADERIA	OCCUPACION DE LA EDIFICACION	RIESGO DE CONTENIDO	CARGA DE OCUPANTES	DESCRIPCION
OCCUPACIONES TIPO: MERCANTIL TIPO B MAIOR DE 280 m2 Y MENOR DE 2800 m2	(PAREDES DE BLOQUES DE HORMIGON)	RIESGO BAJO 200	SE UTILIZARA LOCAL DE MERCADERIA BAÑOS PARA PERSONAS CON DISCAPACIDAD BAÑOS DE HOMBRES Y MUJERES; ESTACIONAMIENTOS.	

PERPECTIVA 1

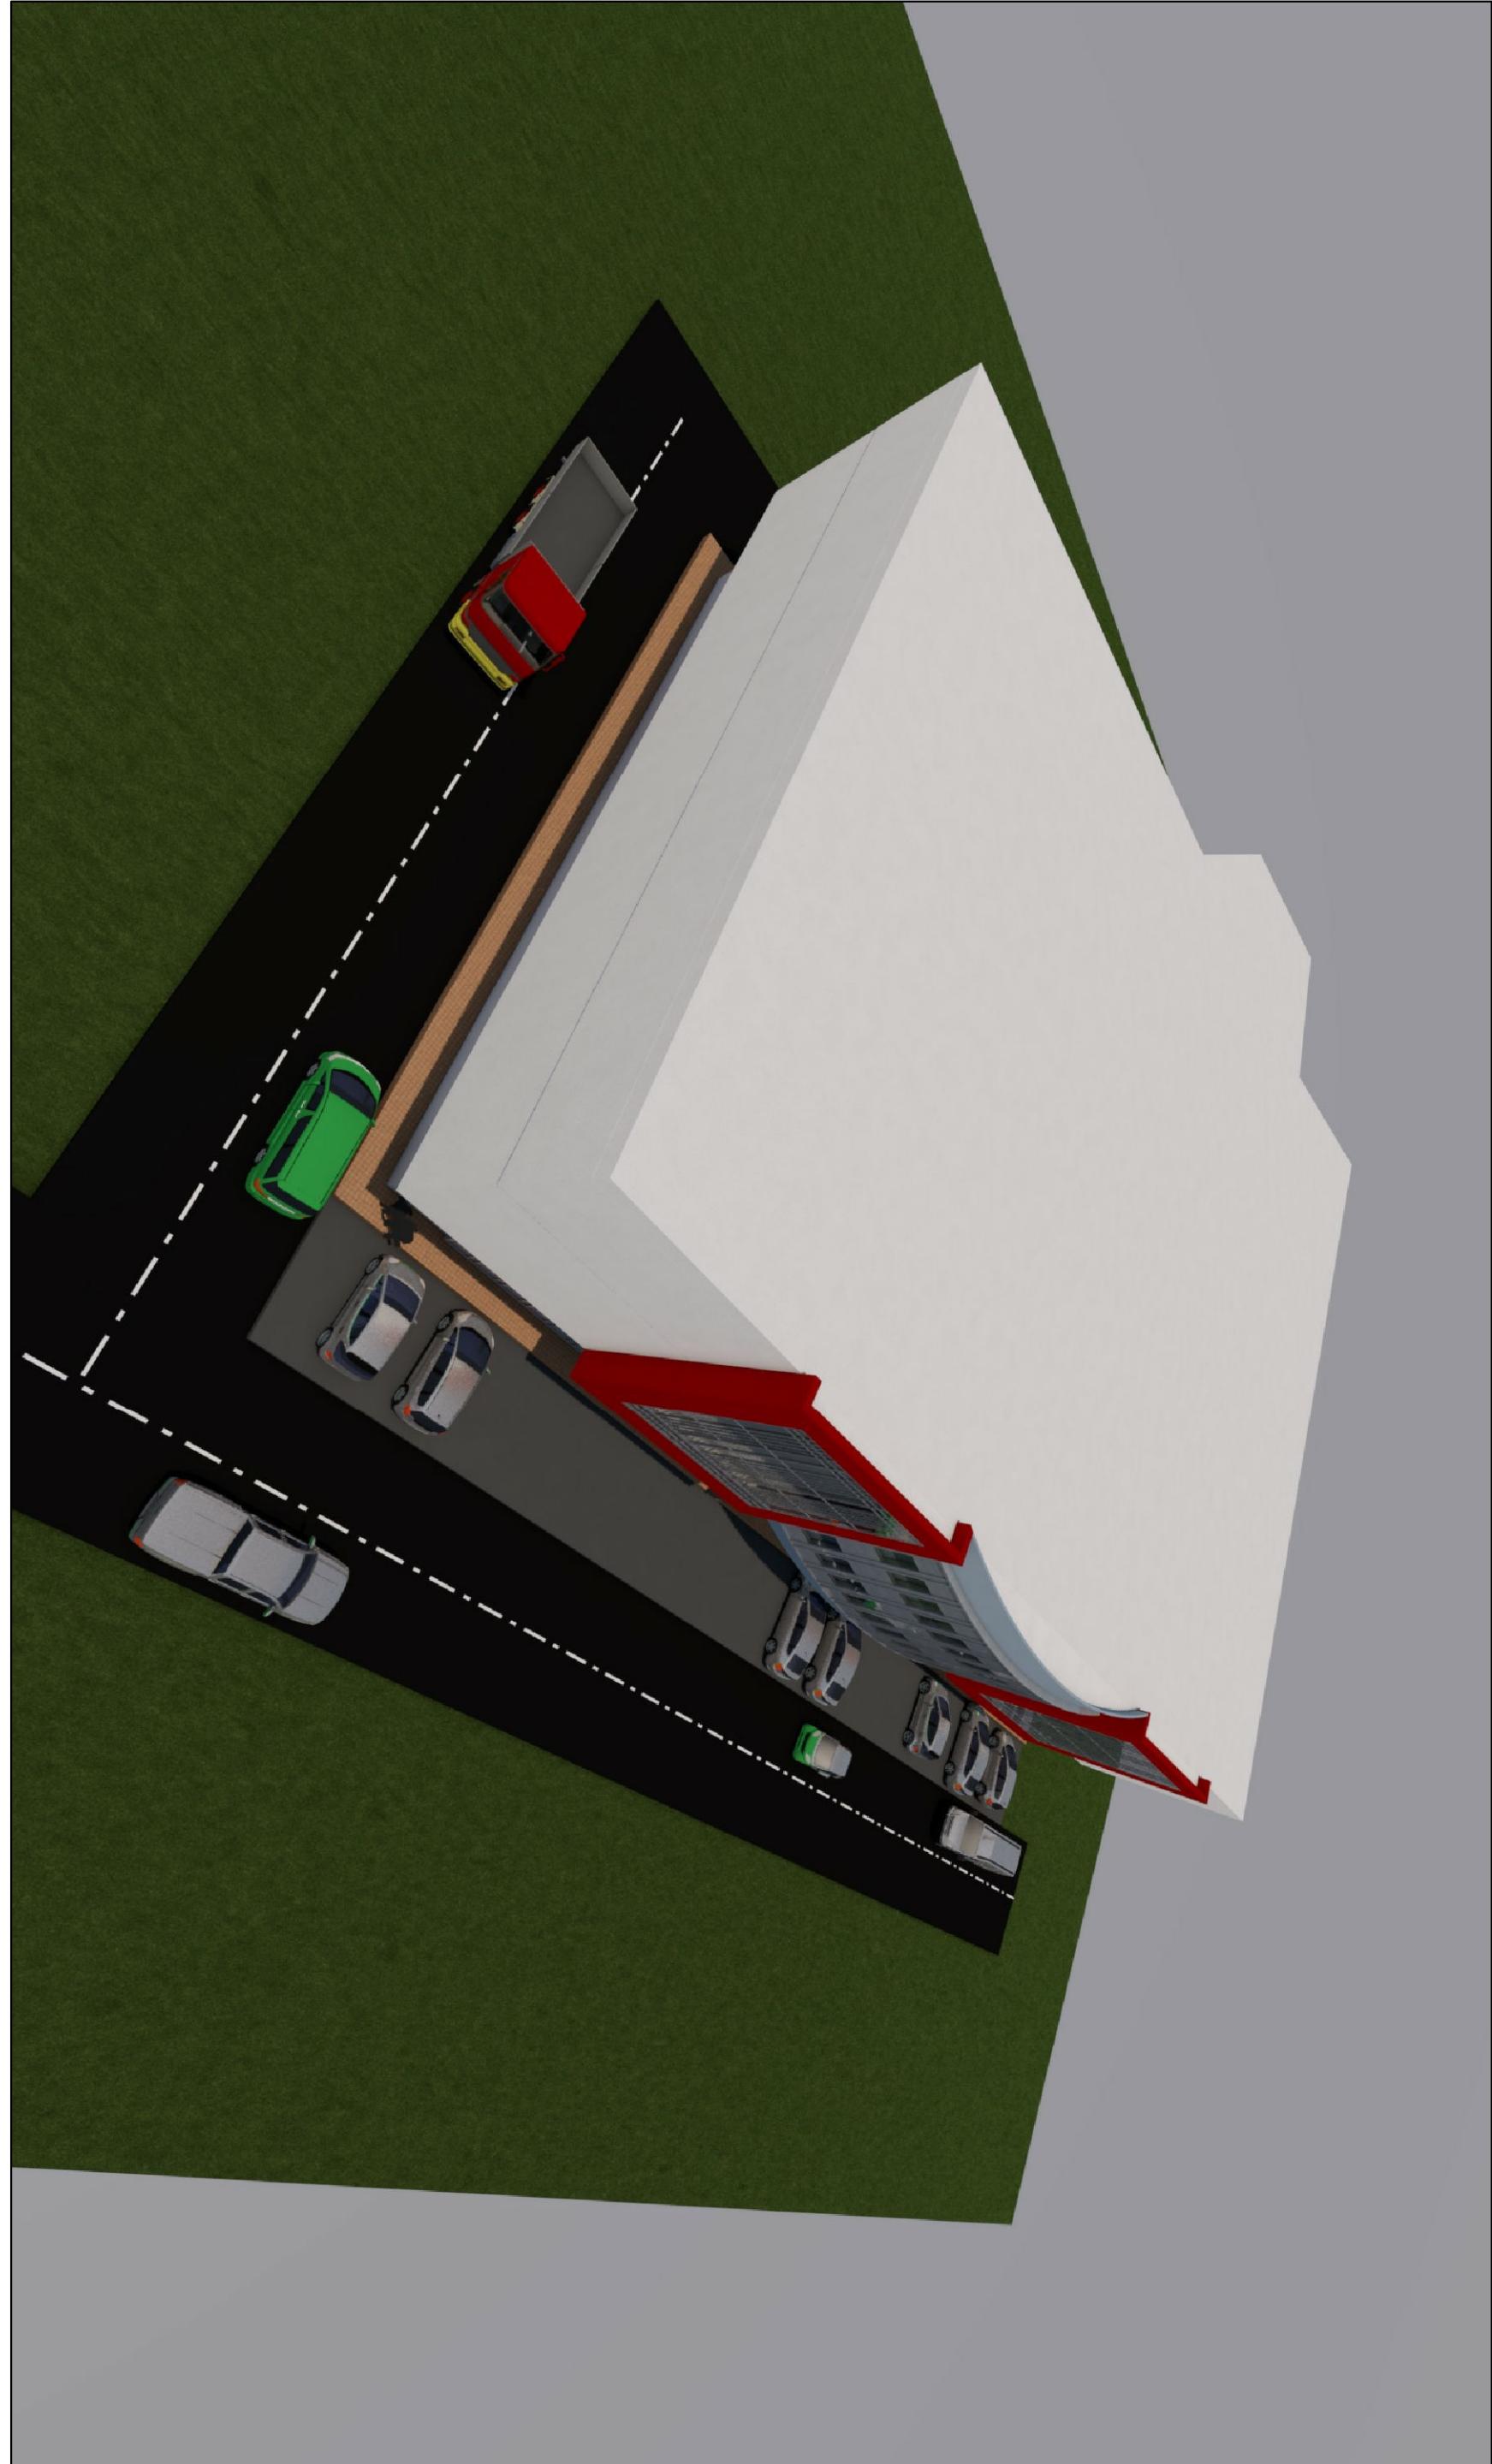

PERPECTIVA 2



PROPIETARIO:
**MAHMOUD A.M.
ABUAWAD BASMA**

Cedula:
E-8-132533

UBICACION:
**REPUBLICA DE PANAMA
PROVINCIA DE BOCAS DEL TORO
DISTRITO DE CHANGUINOLA
CORREGIMIENTO DE CHANGUINOLA
LUGAR: PLANTA ELECTRICA**

DESCRIPCION:
**NOMBRE DEL PROYECTO: LOCAL COMERCIAL
PROYECTO TIPO: MERCANTIL CLASE A
OCUPACION: MERCANTIL CLASE A
USO: VENTA DE MERCADERIA
CANTIDAD DE PISO: PLANTA BAJA Y 3 PISOS**


Página No.

4

5

07-AGO-2021

PERPECTIVA 3

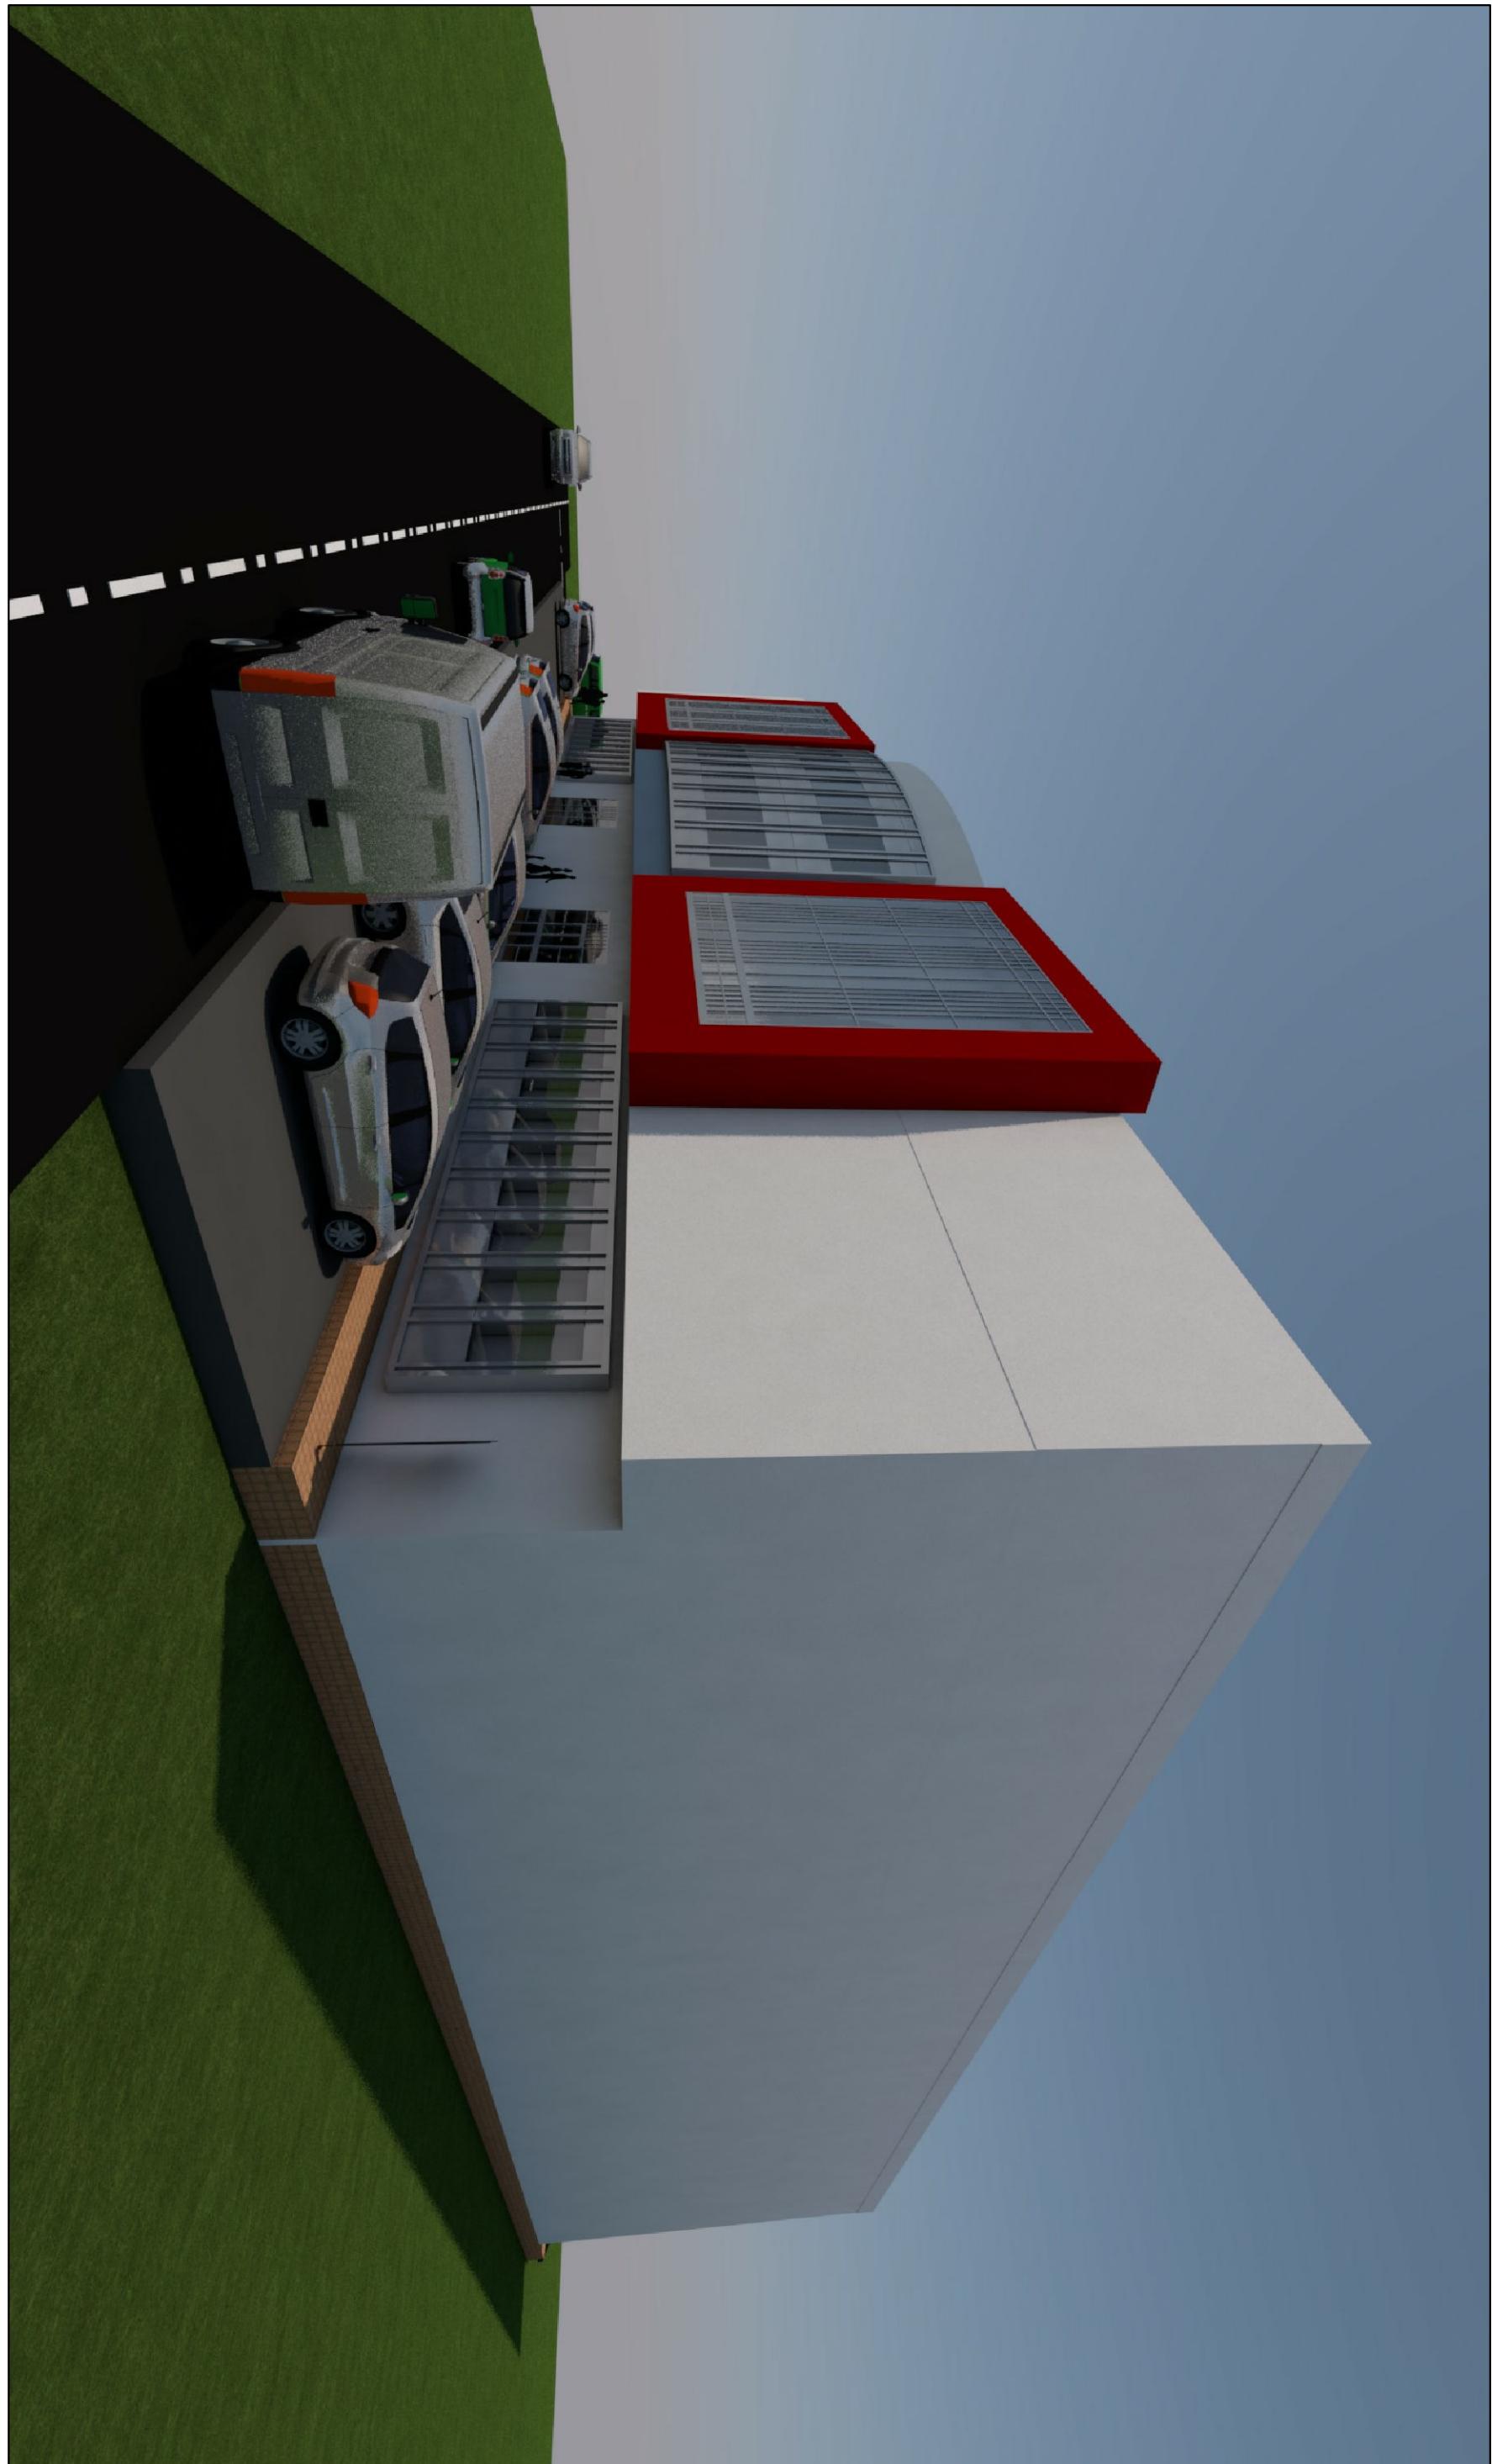

PROPIETARIO:
**MAHMOUD A.M.
ABUAWAD BASMA**

Cedula:
E-8-132533

UBICACION:
**REPUBLICA DE PANAMA
PROVINCIA DE BOCAS DEL TORO
DISTRITO DE CHANGUINOLA
CORREGIMIENTO DE CHANGUINOLA
LUGAR: PLANTA ELECTRICA**

DESCRIPCION:
**NOMBRE DEL PROYECTO: LOCAL COMERCIAL
PROYECTO TIPO: MERCANTIL CLASE A
OCUPACION: MERCANTIL CLASE A
USO: VENTA DE MERCADERIA
CANTIDAD DE PISO: PLANTA BAJA Y 3 PISOS**

07-AGO-2021

Página No.
5