

INFORMACIÓN ACLARATORIA
ESTUDIO DE IMPACTO AMBIENTAL CATEGORÍA I

PROMOTOR: DT1, S.A.

PROYECTO: PH T3RRAVISTA I

ELABORADO POR:

Ing. Manuel Pimentel IRC-032-2008

Lcda. Azalia Robolt DEIA-IRC-053-2019

PANAMÁ, SEPTIEMBRE 2024

I. Respuesta de Información Aclaratoria

- 1. En el punto 4.2.1 Coordenadas UTM del polígono de la actividad, obra o proyecto y de todos sus componentes se solicita verificar y anexar las coordenadas UTM, datum, escala utilizada y mapa del polígono del proyecto, debido a que las suministradas, según la respuesta de la Dirección de Investigación Ambiental (DIAM), generó un polígono de 1 ha + 3,247.7 m2, dentro del corregimiento de Don Bosco. Por otro lado, se solicita hacer las correcciones y trámites correspondientes, con la autoridad competente, en cuanto a la actualización del corregimiento en los certificados del Registro Público; así como la presentación de la nota de solicitud de evaluación con el nombre del corregimiento correcto.**

Respuesta:

El proyecto se desarrollará sobre una superficie de 12, 957.67 m² (1 ha + 2,957.67m²), para ello se presenta una tabla con las coordenadas del proyecto, acompañado al plano de localización (Anexo 1) y se adjunta en formato digital (shapefile).

En cuanto a la corrección y actualización del corregimiento aportamos que la Autoridad Nacional de Administración de Tierras a través de la Dirección Nacional de Mensura Catastral, certifica mediante nota DNMC-CERT-043 y de acuerdo con el Plano Catastral No. 80812-155586, para las fincas No. 30455610, No. 30455611, No. 30455609, No. 30455608 con código de ubicación 8712, propiedad de DT1, S.A. indican que esta se encuentra dentro del corregimiento de Don Bosco. Como siguiente paso se está realizando la actualización en el registro público de la titularidad de propiedad de las fincas antes mencionadas. Se presenta

los certificados de propiedad en donde en la sección de anotación se presenta la narrativa respecto al cambio del corregimiento (Ver Anexo 2).

Tabla 1. Coordenadas del Polígono, zona 17 P, WGS84

Punto	Norte	Este
1-2	1001163.191	672293.764
2-3	1001161.725	672296.665
3-4	1001163.868	672297.747
4-5	1001150.290	672302.787
5-6	1001121.944	672324.230
6-7	1001116.412	672333.368
7-8	1001101.121	672364.414
8-9	1001098.968	672363.354
9-10	1001096.096	672369.185
10-11	1001098.249	672370.246
11-12	1001078.255	672410.839
12-13	1001058.262	672451.432
13-14	1001056.109	672450.372
14-15	1001054.673	672453.287
15-16	1000999.390	672426.060
16-17	1001018.717	672386.823
17-18	1001040.004	672341.572
18-19	1001050.908	672319.069
19-20	1001053.275	672312.568
20-21	1001062.063	672294.738
21-1	1001082.605	672253.062

DT1, S.A., 2024.

2. En el punto 4.3.2.2 Operación, detallando las actividades que se darán en esta fase (incluyendo infraestructura a desarrollar, equipos a utilizar, mano de obra (empleos directos e indirectos generados), insumos, servicios básico- requeridos (agua, energía, vías de acceso, transporte público, otros), deberán aportar la Certificación de Instituto de Acueductos y Alcantarillados Nacionales (IDAAN), que indique que cuentan con la capacidad para suministrar agua potable al proyecto así como de receptar los desechos líquidos a generarse en su fase operativa. Por otro lado, presentar anteproyecto aprobado por parte del Municipio de Panamá (MUPA), tal como está establecido en el artículo 8 del Decreto Ejecutivo No. 2 de 27 de marzo de 2024, que modifica el artículo 31 del Decreto Ejecutivo No. 1 de 01 de marzo de 2023.

Respuesta:

En el anexo 3 se presenta la nota N° 264- DNING del 19 de septiembre de 2024 otorgada por el Instituto de Acueductos y Alcantarillados Nacionales (IDAAN) Dirección Nacional de Ingeniería, donde certifica lo siguiente:

El Sistema de Agua Potable, donde la institución indica que el proyecto PH T3RRVISTA I, está servido por el sistema de acueductos existente desarrollado por el proyecto denominado Desarrollo Urbanístico Ketel, ya que este cuenta con una interconexión de agua potable en tubería de 10" de IDAAN, localizada en la Ave. Jose Agustín Arango, tal como se establece en el plano de interconexión aprobado por la Institución.

El Sistema de Alcantarillado, indicando que el proyecto está servido por el sistema de alcantarillado existente y cuenta con una interconexión sanitaria a la Colectora de 18", este

consta de un acta de inspección final N° 192-2023. la cual se adjuntó en el Estudio de Impacto Ambiental en el anexo 1.1 y en esta respuesta aclaratoria.

Se anexa copia de planos aprobados por el IDAAN para el sistema de acueductos y sanitario. Adicional se presenta el acta de la inspección final N° 192- 2023, la cual se adjuntó en el Estudio de Impacto Ambiental en el anexo 1.1.

A su vez en el anexo 4 se presenta la Resolución de Anteproyecto Aprobado RLA-1963/1 emitida el 28 de agosto del 2024 por la Dirección de Obras y Construcción de la Alcaldía de Panamá.

3. Presentar nota de anuencia que emite el Metro de Panamá esto debido a su cercanía a la Línea 2 del Metro.

Respuesta:

En el anexo 5 se presenta la nota MPSA-PLA-230-2024 del 27 de agosto de 2024 emitida por el Metro de Panamá donde se indica que las fincas donde se desarrollará el proyecto se encuentran fuera del polígono de influencia de la Línea 2 del Metro, indicando la No Objeción con el desarrollo del proyecto.

1. Presentar planos arquitectónicos legibles del proyecto en evaluación, tal como está establecido en el artículo 12 del Decreto Ejecutivo No. 2 de 27 de marzo 2024, que modifica el artículo 56 del Decreto Ejecutivo No. 1 de 01 de marzo de 2023.

Respuesta:

En el anexo 6 se presentan los planos legibles del proyecto.

4. En el punto 7.2 Percepción local sobre la actividad, obra o proyecto, a través del Plan de Participación Ciudadana, aportar la metodología o procedimiento estadístico reconocido y aplicado para calcular la muestra representativa del público del área de influencia, tal cual esta establecido en el Artículo 40 de la Participación Ciudadana en los Estudios de Impacto Ambiental establecido en el Decreto Ejecutivo 1 de 01 de marzo de 2023, modificado por el Decreto Ejecutivo 2 del 27 de marzo de 2024. De igual manera, deberán corregir el nombre del corregimiento en la volante informativa, así como agregar las (s) fecha (s) que fueron realizadas las encuestas y entrevistas.

Respuesta:

A continuación, se presenta la metodología estadística utilizada para calcular la muestra representativa del área de influencia de donde se desarrollará el proyecto:

Metodología:

Para el desarrollo de este estudio, se propone metodológicamente aplicar encuestas, a través de procedimientos estadísticos. El cálculo de muestra se realizó en las cuatro comunidades más cercanos al proyecto, con un nivel de confianza ($Zb/2$) del 90% (1.645), con un error tolerado del 10%, con un Universo (U) de 190 viviendas, dando como resultado un tamaño de muestra de 50 vivienda, representando un universo a muestrear del 25.65%.

El diseño de la encuesta aportó, información general sobre la población residentes encuestada:

- | | |
|----------------|-----------------------|
| ➤ Sexo. | ➤ Ocupación. |
| ➤ Edad. | ➤ Miembros por hogar. |
| ➤ Escolaridad. | ➤ Ingreso familiar. |

- Percepción del proyecto
- Identificación de aspectos positivos y negativos del proyecto
- Disponibilidad de aportar a la solución de un conflicto.
- Recomendaciones al promotor.

La muestra elaborada para este EsIA, fue distribuida en las comunidades de la zona de influencia del proyecto. El universo utilizado para la muestra es basado a los datos estadísticos de los resultados del XII Censo Nacional de Población y VIII de Vivienda 2023.

La distribución de la muestra para la aplicación de las encuestas en las comunidades se realizó, de acuerdo con las muestras proporcionales destalladas en la tabla adjunta.

Tabla 2. Distribución del número de encuestas del Proyecto PH T3rravista I

Urbanización	Viviendas	%	Muestra
Urbanización Pedregalito	38	20%	10
El Encanto	27	14%	6
Portobelo N°5	28	15%	8
Nueva Concepción	97	51%	26
Total:	190	100%	50

Fuente: CGR, 2023. Censo de Población y Vivienda. Lugares Poblados.

Método de Muestreo:

El método de muestreo será probabilístico, pues todas las poblaciones de estudio tienen la posibilidad de ser seleccionados para contestar la encuesta.

Muestra de la Población:

El universo de viviendas es de 190 viviendas (XII Censo Nacional de Población y VIII de Vivienda, 2023). Para el tratamiento estadístico y obtener una muestra representativa, se utiliza la siguiente fórmula:

$$n = \frac{N \cdot p \cdot q \cdot z^2}{e^2 \cdot (N-1) + z^2 \cdot p \cdot q}$$
$$n = \frac{190 \times 0.25 \times 2.706025}{0.01 (190) + 2.706025 \times 0.25}$$
$$n = \frac{128.5361875}{2,57650625}$$
$$n = 49.88$$
$$n = 50$$

Donde:

N= Tamaño de la población o universo (es decir 190)


Z= constante que depende del nivel de confianza (en este caso K=1,645 para un nivel de confianza de 90%).

p=q Es la proporción de individuos que poseen o no poseen la característica. En estadística, se suele suponer que es 0.5 (en otras palabras 50%).

n= Tamaño de la muestra

II. Anexo

Anexo 1. Plano de Lozalización

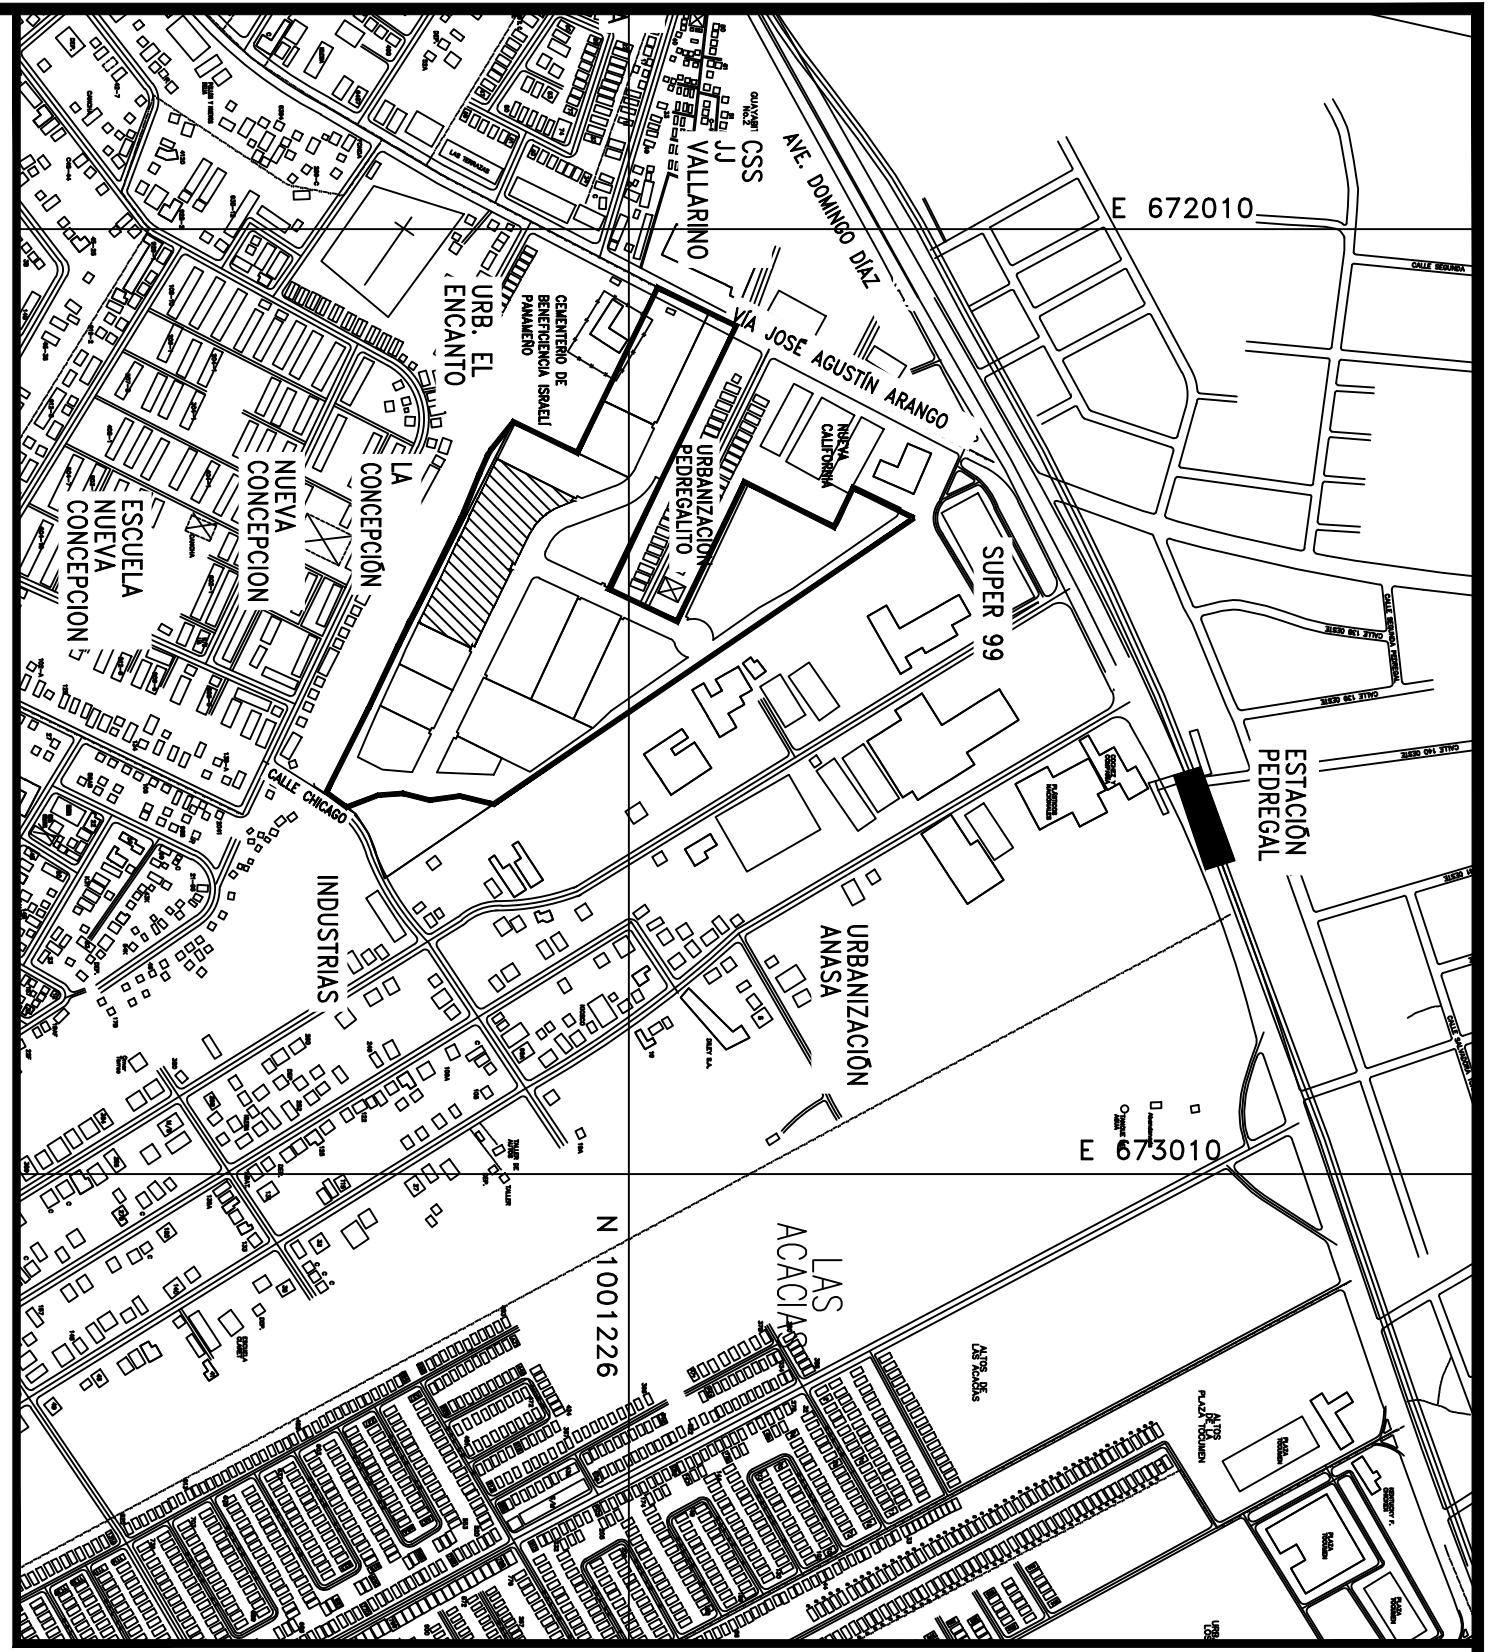

LOCALIZACION REGIONAL

ESCALA 1:8,000

TABLA DE DATOS DE CAMPO				
PUNTO #	DISTANCIA	RUMBO	NORTE	ESTE
				DATOS DE CURVA
1 – 2	3.25	S63° 12' 10"E	1001163.191	672293.764
2 – 3	2.40	N26° 47' 50"E	1001161.725	672296.665
3 – 4	14.48	S20° 21' 59"E	1001163.868	672297.747
4 – 5	35.54	S37° 06' 22"E	1001150.290	672302.787
5 – 6	10.68	S58° 48' 43"E	1001121.944	672324.230
6 – 7	34.61	S63° 46' 41"E	1001116.412	672333.368
7 – 8	2.40	S26° 13' 14"W	1001101.121	672364.414
8 – 9	6.50	S63° 46' 46"E	1001098.968	672363.354
9 – 10	2.40	N26° 13' 14"E	1001096.096	672369.185
10 – 11	45.25	S63° 46' 41"E	1001098.249	672370.246
11 – 12	45.25	S63° 46' 41"E	1001078.255	672410.839
12 – 13	2.40	S26° 13' 14"W	1001058.262	672451.432
13 – 14	3.25	S63° 46' 46"E	1001056.109	672450.372
14 – 15	61.62	S26° 13' 14"W	1001046.73	672453.287
15 – 16	43.74	N63° 46' 38"W	1000999.390	672426.060
16 – 17	50.01	N64° 48' 24"W	1001018.717	672386.823
17 – 18	25.01	N64° 08' 50"W	1001040.004	672341.572
18 – 19	6.92	N69° 59' 28"W	1001050.908	672319.069
19 – 20	19.88	N63° 45' 42"W	1001053.275	672312.568
20 – 21	46.46	N63° 45' 42"W	1001062.063	672294.738
21 – 1	90.28	N26° 47' 50"E	1001082.605	672253.062



UBICACIÓN DE PROYECTO PH T3RRAVISTA I

ESC. 1:750

PROVINCIA: PANAMA	DISTRITO: PANAMA
CORREG.: JUAN DIAZ	LUGAR: AVE. JOSE AGUSTIN ARANGO
PROYECTO: PH T3RRAVISTA I	DISEÑO: RAINER GALLARDO CALCULO: DAVID MADRIGAL
PROPIEDAD DE: DT 1, S.A.	DIBUJO: DAVID MADRIGAL FECHA: JULIO 2024
CONTENIDO: PLANTA DE UBICACIÓN	ESC. INDICADAS HOJA
PLANO:	

Anexo 2. Cerificación de Anatí y Registro de Propiedad

DIRECCION NACIONAL DE MENSURA CATASTRAL

Panamá, 14 de agosto del 2024.

Certificación No. DNMC-CERT-403

El **suscrito Director Nacional de Mensura Catastral**, en uso de sus facultades legales, expide la presente **Certificación de Ubicación**


En atención al control **512-702484** recibido en nuestro despacho el 02 de agosto de 2024, mediante el cual se nos solicita se certifique la ubicación correcta de los Folios Reales No.**30455610, 30455611, 30455609, 30455608** con código de ubicación **8712** toda vez que, en la certificación emitida por el Registro Público, aparece ubicado en el Corregimiento de **JUAN DÍAZ**, Distrito de **PANAMÁ**, Provincia de **PANAMÁ**, indicamos lo siguiente:

Que de acuerdo al Plano Catastral No.**80812-155586** que reposa en el Departamento de Mapoteca de la Dirección Nacional de Mensura Catastral, Sede **CENTRAL** de la Autoridad Nacional de Administración de Tierras, de los Folios Reales No. **30455610, 30455611, 30455609, 30455608** código de ubicación actual según Registro Público es **8712**, propiedad de **DT1, S.A.** certificamos que el mismo se encuentra ubicado en el Corregimiento de **DON BOSCO**, Distrito de **PANAMÁ**, Provincia de **PANAMÁ**.

Dado en la ciudad de Panamá, a los catorce (14) días del mes de agosto del 2024.


Mgtr. Carlos A. Castreñón
Director Nacional de Mensura Catastral
Autoridad Nacional de Administración de Tierras

Es necesario, que presente este documento en las oficinas del Registro Público, para actualizar la ubicación de la finca antes descrita. Y para que sea aceptada por dicha Institución del Estado; deberán ser ingresadas como una escritura de corrección de corregimiento por el propietario ante un notario.

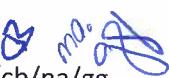
CC/cb/na/gg



Registro Público de Panamá

FIRMADO POR: TUARE JOHNSON
ALVARADO
FECHA: 2024.09.10 17:46:46 -05:00
MOTIVO: SOLICITUD DE PUBLICIDAD
LOCALIZACION: PANAMA, PANAMA

CERTIFICADO DE PROPIEDAD

DATOS DE LA SOLICITUD

ENTRADA 360682/2024 (0) DE FECHA 07/09/2024./J.J.R.

DATOS DEL INMUEBLE

(INMUEBLE) PANAMÁ CÓDIGO DE UBICACIÓN 8712, FOLIO REAL N° 30455611 UBICADO EN LOTE 6, CORREGIMIENTO JUAN DÍAZ, DISTRITO PANAMÁ, PROVINCIA PANAMÁ
CON UNA SUPERFICIE INICIAL DE 3,097.52M² Y UNA SUPERFICIE ACTUAL O RESTO LIBRE DE 3,097.52M²
CON UN VALOR DE B/.37,500.00 (TREINTA Y SIETE MIL QUINIENTOS BALBOAS)
VALOR DEL TRASPASO: DOSCIENTOS SESENTA Y UN MIL CUATROCIENTOS OCHENTA Y CUATRO BALBOAS CON NOVENTA Y SIETE (B/.261,484.97)

TITULAR(ES) REGISTRAL(ES)

DT1,S.A. TITULAR DE UN DERECHO DE PROPIEDAD

GRAVÁMENES Y OTROS DERECHOS REALES VIGENTES

NO CONSTAN GRAVAMENES VIGENTE A LA FECHA.

CORRECCIÓN DE CONSTANCIAS REGISTRALES ANTE NOTARIO: SE HA REALIZADO LA SIGUIENTE CORRECCIÓN: MEDIANTE ESCRITURA PUBLICA 8761 DEL 9 DE AGOSTO DE 2024 SE CORRIGE QUE POR ERROR DE LA INVOLUNTARIO DE LA ESCRIBANA AL TRANSCRIBIR EL ACTA DE LA ASAMBLEA DE ACCIONISTAS DE LA SOCIEDAD DESARROLLO T3 RRAVISTA S.A. PROTOCOLIZA EN ESTA ESCRITURA 7327 DE 5 DE JULIO DE 2024 SE INDICO QUE LA FECHA DE LA REUNIÓN ERA 7 DE MAYO DE 2024 CUANDO LA FECHA CORRECTA DEBÍO SER 7 DE JUNIO DE 2024. INSCRITO AL ASIENTO 4, EL 22/08/2024, EN LA ENTRADA 321901/2024.

ANOTACIÓN: DADO QUE EN EL SISTEMA REGISTRAL, NO SE ENCUENTRA CREADO EL CORREGIMIENTO Y CÓDIGO DE UBICACIÓN DE DON BOSCO, SE COLOCA LA MISMA EN EL CORREGIMIENTO DE JUAN DÍAZ, PERO SE ACLARA QUE EN VIRTUD A LA CERTIFICACIÓN EMITIDA N°DNMC-CERT-403 DE FECHA CATORCE (14) DE AGOSTO DE DOS MIL VEINTICUATRO (2024), EMITIDA DE LA AUTORIDAD NACIONAL DE ADMINISTRACIÓN DE TIERRAS; CERTIFICA QUE EL FOLIO REAL (FINCA RESULTANTE) NÚMERO TREINTA MILLONES CUATROCIENTOS CINCUENTA Y CINCO MIL SEISCIENTOS ONCE N°30,455,611 ESTÁ UBICADO EN EL CORREGIMIENTO DE DON BOSCO, DISTRITO DE PANAMÁ, PROVINCIA DE PANAMÁ. . OBSERVACIONES: DON BOSCO ES UNO DE LOS CORREGIMIENTOS DEL DISTRITO DE PANAMÁ, FUNDADO SEGÚN LA LEY CUARENTA Y DOS N°42 DE FECHA TREINTA Y UNO (31) DE MAYO DE DOS MIL DIECISIETE (2017). FUE SEGREGADO DEL SECTOR ESTE DEL CORREGIMIENTO DE JUAN DÍAZ. SU CABECERA ES DON BOSCO..INSCRITO AL ASIENTO 5, EL 06/09/2024, EN LA ENTRADA 357787/2024.

ENTRADAS PRESENTADAS QUE SE ENCUENTRAN EN PROCESO

NO HAY ENTRADAS PENDIENTES .

LA PRESENTE CERTIFICACIÓN SE OTORGA EN PANAMÁ EL DÍA MARTES, 10 DE SEPTIEMBRE DE 2024 10:43 A. M., POR EL DEPARTAMENTO DE CERTIFICADOS DEL REGISTRO PÚBLICO DE PANAMÁ, PARA LOS EFECTOS LEGALES A QUE HAYA LUGAR.NOTA: ESTA CERTIFICACIÓN PAGÓ DERECHOS POR UN VALOR DE 30.00 BALBOAS CON EL NÚMERO DE LIQUIDACIÓN 1404786119



Valide su documento electrónico a través del CÓDIGO QR impreso en el pie de página o a través del Identificador Electrónico: BB5A2BCC-48C4-4FAD-84EE-3C5B7465D5E5
Registro Público de Panamá - Via España, frente al Hospital San Fernando
Apartado Postal 0830 - 1596 Panamá, República de Panamá - (507)501-6000



Registro Público de Panamá

FIRMADO POR: TUARE JOHNSON
ALVARADO
FECHA: 2024.09.10 17:47:25 -05:00
MOTIVO: SOLICITUD DE PUBLICIDAD
LOCALIZACION: PANAMA, PANAMA

CERTIFICADO DE PROPIEDAD

DATOS DE LA SOLICITUD

ENTRADA 360684/2024 (0) DE FECHA 07/09/2024./J.J.R.

DATOS DEL INMUEBLE

(INMUEBLE) PANAMÁ CÓDIGO DE UBICACIÓN 8712, FOLIO REAL N° 30455608 UBICADO EN LOTE 3, CORREGIMIENTO JUAN DÍAZ, DISTRITO PANAMÁ, PROVINCIA PANAMÁ
CON UNA SUPERFICIE INICIAL DE 3,569.85M² Y UNA SUPERFICIE ACTUAL O RESTO LIBRE DE 3,569.85M²
CON UN VALOR DE B/.37,500.00 (TREINTA Y Siete MIL QUINIENTOS BALBOAS)
VALOR DEL TRASPASO: SEISCIENTOS OCHENTA Y SEIS MIL CUATROCIENTOS CUARENTA Y CUATRO BALBOAS
CON CUARENTA Y CUATRO (B/.686,444.44)

TITULAR(ES) REGISTRAL(ES)

DT1,S.A. TITULAR DE UN DERECHO DE PROPIEDAD

GRAVÁMENES Y OTROS DERECHOS REALES VIGENTES

NO CONSTAN GRAVAMENES VIGENTE A LA FECHA.

CORRECCIÓN DE CONSTANCIAS REGISTRALES ANTE NOTARIO: SE HA REALIZADO LA SIGUIENTE CORRECCIÓN: MEDIANTE ESCRITURA PÚBLICA 8761 DEL 9 DE AGOSTO DE 2024 SE CORRIGE QUE POR ERROR DE LA INVOLUNTARIO DE LA ESCRIBANA AL TRANSCRIBIR EL ACTA DE LA ASAMBLEA DE ACCIONISTAS DE LA SOCIEDAD DESARROLLO T3 RRAVISTA S.A. PROTOCOLIZA EN ESTA ESCRITURA 7327 DE 5 DE JULIO DE 2024 SE INDICO QUE LA FECHA DE LA REUNIÓN ERA 7 DE MAYO DE 2024 CUANDO LA FECHA CORRECTA DEBIÓ SER 7 DE JUNIO DE 2024.. INSCRITO AL ASIENTO 4, EL 22/08/2024, EN LA ENTRADA 321901/2024.

ANOTACIÓN: DADO QUE EN EL SISTEMA REGISTRAL, NO SE ENCUENTRA CREADO EL CORREGIMIENTO Y CÓDIGO DE UBICACIÓN DE DON BOSCO, SE COLOCA LA MISMA EN EL CORREGIMIENTO DE JUAN DÍAZ (8712), PERO SE ACLARA QUE EN VIRTUD A LA CERTIFICACIÓN EMITIDA N°DNMC-CERT-403 DE FECHA CATORCE (14) DE AGOSTO DE DOS MIL VEINTICUATRO (2024), EMITIDA DE LA AUTORIDAD NACIONAL DE ADMINISTRACIÓN DE TIERRAS; CERTIFICA QUE EL FOLIO REAL (FINCA RESULTANTE) NÚMERO TREINTA MILLONES CUATROCIENTOS CINCUENTA Y CINCO MIL SEISCIENTOS OCHO N°30,455,608 ESTÁ UBICADO EN EL CORREGIMIENTO DE DON BOSCO, DISTRITO DE PANAMÁ, PROVINCIA DE PANAMÁ. . OBSERVACIONES: DON BOSCO ES UNO DE LOS CORREGIMIENTOS DEL DISTRITO DE PANAMÁ, FUNDADO SEGÚN LA LEY CUARENTA Y DOS N°42 DE FECHA TREINTA Y UNO (31) DE MAYO DE DOS MIL DIECISIETE (2017). FUE SEGREGADO DEL SECTOR ESTE DEL CORREGIMIENTO DE JUAN DÍAZ. SU CABECERA ES DON BOSCO..INSCRITO AL ASIENTO 5, EL 06/09/2024, EN LA ENTRADA 357787/2024.

ENTRADAS PRESENTADAS QUE SE ENCUENTRAN EN PROCESO

NO HAY ENTRADAS PENDIENTES .

LA PRESENTE CERTIFICACIÓN SE OTORGA EN PANAMÁ EL DÍA MARTES, 10 DE SEPTIEMBRE DE 2024 11:16 A. M., POR EL DEPARTAMENTO DE CERTIFICADOS DEL REGISTRO PÚBLICO DE PANAMÁ, PARA LOS EFECTOS LEGALES A QUE HAYA LUGAR.NOTA: ESTA CERTIFICACIÓN PAGÓ DERECHOS POR UN VALOR DE 30.00 BALBOAS CON EL NÚMERO DE LIQUIDACIÓN 1404786121



Valide su documento electrónico a través del CÓDIGO QR impreso en el pie de página o a través del Identificador Electrónico: 3E72FFC2-BF2D-4F26-B222-B8486EF88CB8

Registro Público de Panamá - Vía España, frente al Hospital San Fernando
Apartado Postal 0830 - 1596 Panamá, República de Panamá - (507)501-6000



Registro Público de Panamá

FIRMADO POR: TUARE JOHNSON
ALVARADO
FECHA: 2024.09.10 17:47:06 -05:00
MOTIVO: SOLICITUD DE PUBLICIDAD
LOCALIZACION: PANAMA, PANAMA

CERTIFICADO DE PROPIEDAD

DATOS DE LA SOLICITUD

ENTRADA 360683/2024 (0) DE FECHA 07/09/2024./J.J.R.

DATOS DEL INMUEBLE

(INMUEBLE) PANAMÁ CÓDIGO DE UBICACIÓN 8712, FOLIO REAL № 30455609 UBICADO EN LOTE 4, CORREGIMIENTO JUAN DÍAZ, DISTRITO PANAMÁ, PROVINCIA PANAMÁ CON UNA SUPERFICIE INICIAL DE 3,167.8M² Y UNA SUPERFICIE ACTUAL O RESTO LIBRE DE 3,167.8M² CON UN VALOR DE B/.37,500.00 (TREINTA Y SIETE MIL QUINIENTOS BALBOAS) VALOR DEL TRASPASO: SEISCIENTOS OCHENTA Y DOS MIL DOSCIENTOS VEINTIDÓS BALBOAS CON NOVENTA Y UNO (B/.682,222.91)

TITULAR(ES) REGISTRAL(ES)

DT1, S.A. TITULAR DE UN DERECHO DE PROPIEDAD

GRAVÁMENES Y OTROS DERECHOS REALES VIGENTES

NO CONSTAN GRAVAMENES VIGENTE A LA FECHA.

CORRECCIÓN DE CONSTANCIAS REGISTRALES ANTE NOTARIO: SE HA REALIZADO LA SIGUIENTE CORRECCIÓN: MEDIANTE ESCRITURA PÚBLICA 8761 DEL 9 DE AGOSTO DE 2024 SE CORRIGE QUE POR ERROR DE LA INVOLUNTARIO DE LA ESCRIBANA AL TRANSCRIBIR EL ACTA DE LA ASAMBLEA DE ACCIONISTAS DE LA SOCIEDAD DESARROLLO T3 RRAVISTA S.A. PROTOCOLIZA EN ESTA ESCRITURA 7327 DE 5 DE JULIO DE 2024 SE INDICO QUE LA FECHA DE LA REUNIÓN ERA 7 DE MAYO DE 2024 CUANDO LA FECHA CORRECTA DEBIÓ SER 7 DE JUNIO DE 2024.. INSCRITO AL ASIENTO 4, EL 22/08/2024, EN LA ENTRADA 321901/2024.

ANOTACIÓN: DADO QUE EN EL SISTEMA REGISTRAL, NO SE ENCUENTRA CREADO EL CORREGIMIENTO Y CÓDIGO DE UBICACIÓN DE DON BOSCO, SE COLOCA LA MISMA EN EL CORREGIMIENTO DE JUAN DÍAZ (8712), PERO SE ACLARA QUE EN VIRTUD A LA CERTIFICACIÓN EMITIDA N°DNMC-CERT-403 DE FECHA CATORCE (14) DE AGOSTO DE DOS MIL VEINTICUATRO (2024), EMITIDA DE LA AUTORIDAD NACIONAL DE ADMINISTRACIÓN DE TIERRAS; CERTIFICA QUE EL FOLIO REAL (FINCA RESULTANTE) NÚMERO TREINTA MILLONES CUATROCIENTOS CINCUENTA Y CINCO MIL SEISCIENTOS NUEVE (30,455,609) ESTÁ UBICADO EN EL CORREGIMIENTO DE DON BOSCO, DISTRITO DE PANAMÁ, PROVINCIA DE PANAMÁ. . OBSERVACIONES: DON BOSCO ES UNO DE LOS CORREGIMIENTOS DEL DISTRITO DE PANAMÁ, FUNDADO SEGÚN LA LEY CUARENTA Y DOS N°42 DE FECHA TREINTA Y UNO (31) DE MAYO DE DOS MIL DIECISIETE (2017). FUE SEGREGADO DEL SECTOR ESTE DEL CORREGIMIENTO DE JUAN DÍAZ. SU CABECERA ES DON BOSCO..INSCRITO AL ASIENTO 5, EL 06/09/2024, EN LA ENTRADA 357787/2024.

ENTRADAS PRESENTADAS QUE SE ENCUENTRAN EN PROCESO

NO HAY ENTRADAS PENDIENTES .

LA PRESENTE CERTIFICACIÓN SE OTORGA EN PANAMÁ EL DÍA MARTES, 10 DE SEPTIEMBRE DE 2024 10:48 A. M., POR EL DEPARTAMENTO DE CERTIFICADOS DEL REGISTRO PÚBLICO DE PANAMÁ, PARA LOS EFECTOS LEGALES A QUE HAYA LUGAR.NOTA: ESTA CERTIFICACIÓN PAGÓ DERECHOS POR UN VALOR DE 30.00 BALBOAS CON EL NÚMERO DE LIQUIDACIÓN 1404786120



Valide su documento electrónico a través del CÓDIGO QR impreso en el pie de página o a través del Identificador Electrónico: F8C6053B-A3F5-4C2C-82AF-4317B61023D9
Registro Público de Panamá - Vía España, frente al Hospital San Fernando
Apartado Postal 0830 - 1596 Panamá, República de Panamá - (507)501-6000



Registro Público de Panamá

FIRMADO POR: TUARE JOHNSON
ALVARADO
FECHA: 2024.09.10 17:46:27 -05:00
MOTIVO: SOLICITUD DE PUBLICIDAD
LOCALIZACION: PANAMA, PANAMA

CERTIFICADO DE PROPIEDAD

DATOS DE LA SOLICITUD

ENTRADA 360680/2024 (0) DE FECHA 07/09/2024./J.J.R.

DATOS DEL INMUEBLE

(INMUEBLE) PANAMÁ CÓDIGO DE UBICACIÓN 8712, FOLIO REAL N° 30455610 UBICADO EN LOTE 5, CORREGIMIENTO JUAN DÍAZ, DISTRITO PANAMÁ, PROVINCIA PANAMÁ CON UNA SUPERFICIE INICIAL DE 3,122.5M² Y UNA SUPERFICIE ACTUAL O RESTO LIBRE DE 3,122.5M² CON UN VALOR DE B/.37,500.00 (TREINTA Y SIETE MIL QUINIENTOS BALBOAS) VALOR DEL TRASPASO: SEISCIENTOS OCHENTA Y UN MIL SETECIENTOS CUARENTA Y Siete BALBOAS CON VEINTISÉIS (B/.681,747.26

TITULAR(ES) REGISTRAL(ES)

DT1,S.A. TITULAR DE UN DERECHO DE PROPIEDAD

GRAVÁMENES Y OTROS DERECHOS REALES VIGENTES

NO CONSTAN GRAVAMENES VIGENTE A LA FECHA.

CORRECCIÓN DE CONSTANCIAS REGISTRALES ANTE NOTARIO: SE HA REALIZADO LA SIGUIENTE CORRECCIÓN: MEDIANTE ESCRITURA PUBLICA 8761 DEL 9 DE AGOSTO DE 2024 SE CORRIGE QUE POR ERROR DE LA INVOLUNTARIO DE LA ESCRIBANA AL TRANSCRIBIR EL ACTA DE LA ASAMBLEA DE ACCIONISTAS DE LA SOCIEDAD DESARROLLO T3 RRAVISTA S.A. PROTOCOLIZA EN ESTA ESCRITURA 7327 DE 5 DE JULIO DE 2024 SE INDICO QUE LA FECHA DE LA REUNIÓN ERA 7 DE MAYO DE 2024 CUANDO LA FECHA CORRECTA DEBIÓ SER 7 DE JUNIO DE 2024.. INSCRITO AL ASIENTO 4, EL 22/08/2024, EN LA ENTRADA 321901/2024.

ANOTACIÓN: DADO QUE EN EL SISTEMA REGISTRAL, NO SE ENCUENTRA CREADO EL CORREGIMIENTO Y CÓDIGO DE UBICACIÓN DE DON BOSCO, SE COLOCA LA MISMA EN EL CORREGIMIENTO DE JUAN DÍAZ (8712), PERO SE ACLARA QUE EN VIRTUD A LA CERTIFICACIÓN EMITIDA N°DNMC-CERT-403 DE FECHA CATORCE (14) DE AGOSTO DE DOS MIL VEINTICUATRO (2024), EMITIDA DE LA AUTORIDAD NACIONAL DE ADMINISTRACIÓN DE TIERRAS; CERTIFICA QUE EL FOLIO REAL (FINCA RESULTANTE) NÚMERO TREINTA MILLONES CUATROCIENTOS CINCUENTA Y CINCO MIL SEISCIENTOS DIEZ N°30,455,610 ESTÁ UBICADO EN EL CORREGIMIENTO DE DON BOSCO, DISTRITO DE PANAMÁ, PROVINCIA DE PANAMÁ. . OBSERVACIONES: DON BOSCO ES UNO DE LOS CORREGIMIENTOS DEL DISTRITO DE PANAMÁ, FUNDADO SEGÚN LA LEY CUARENTA Y DOS N°42 DE FECHA TREINTA Y UNO (31) DE MAYO DE DOS MIL DIECISIETE (2017). FUE SEGREGADO DEL SECTOR ESTE DEL CORREGIMIENTO DE JUAN DÍAZ. SU CABECERA ES DON BOSCO..INSCRITO AL ASIENTO 5, EL 06/09/2024, EN LA ENTRADA 357787/2024.

ENTRADAS PRESENTADAS QUE SE ENCUENTRAN EN PROCESO

NO HAY ENTRADAS PENDIENTES .

LA PRESENTE CERTIFICACIÓN SE OTORGA EN PANAMÁ EL DÍA MARTES, 10 DE SEPTIEMBRE DE 2024 10:17 A. M., POR EL DEPARTAMENTO DE CERTIFICADOS DEL REGISTRO PÚBLICO DE PANAMÁ, PARA LOS EFECTOS LEGALES A QUE HAYA LUGAR.NOTA: ESTA CERTIFICACIÓN PAGÓ DERECHOS POR UN VALOR DE 30.00 BALBOAS CON EL NÚMERO DE LIQUIDACIÓN 1404786117



Valide su documento electrónico a través del CÓDIGO QR impreso en el pie de página o a través del Identificador Electrónico: 58C27695-6365-428A-8869-A0436E6DF353
Registro Público de Panamá - Vía España, frente al Hospital San Fernando
Apartado Postal 0830 - 1596 Panamá, República de Panamá - (507)501-6000

**Anexo 3. Certificacion de los Sistemas de Acueducto y de Alcantarillado Sanitario
Emitido por el IDAAN**



***ACTA DE INSPECCION FINAL No. 192-2023 ***
DESARROLLO URBANISTICO KETEL
(Urbanización Pública)

El día 04 de septiembre de 2023, se llevó a cabo la inspección final de la Red de Acueducto y Alcantarillado Sanitario que cubrirán las necesidades del proyecto **DESARROLLO URBANISTICO KETEL**, Corregimiento de Juan Díaz, Distrito de Panamá, Provincia de Panamá.

Durante esta inspección se pudo constatar que los trabajos realizados fueron ejecutados de acuerdo a los planos elaborados y aprobados para este proyecto y cumplen con las especificaciones y pruebas establecidas por el IDAAN.

La Red de Acueducto y Alcantarillado Sanitario comprende los siguientes lotes:

Calle Terravista: Lotes del 01 al 14

Calle Terravista Este: Lotes del 15 al 17

Por el IDAAN:

TEC. ING. VITO PETROCELLI
Jefe de Urbanizaciones Nacional

TEC. KEVIN GONZALEZ
Inspector de Obras

TÉC. CARLOS ORTEGA
Comercial Panamá

Por la Promotora:

RG MIGUEL ANTONIO DE JANON STAGG
Representante Legal



Yo, Lcdo. Souhall M. Halwany Cigarruista, Notario Público
Duodecimo del Circuito de Panamá, con cédula
Identidad No. 8-722-2125.

CERTIFICO:
Que este documento ha sido comprobado y encontrado
todo conforme con su original. 10 SEP 2023

Panamá

Lcdo. Souhall M. Halwany Cigarruista
Notario Público Duodecimo del Circuito de Panamá

Nota: La inspección realizada, exime de responsabilidad a la Institución, por lo que le corresponde al Promotor la puesta en operación de los sistemas y los pagos de tarifas relacionadas con los mismos.

Este Documento no es una Certificación de Traspaso a la Nación.

Panamá, 07 de septiembre de 2023

Nota N° 264 Cert - DNING
19 de septiembre de 2024.



Yo, Lcdo. Souhail M. Halwany Cigarruista, Notario Público Duodécimo del Circuito de Panamá, con cédula de identidad No. 8-722-2125,

CERTIFICO:

Que este documento ha sido cotejado y encontrado en todo conforme con su original.

Panamá,

20 SEP 2024

Lcdo. Souhail M. Halwany Cigarruista
Notario Público Duodécimo del Circuito de Panamá

Ingeniera
Johanna D'Angelo
DESARROLLO T3RRAVISTA, S.A.
E. S. D.

Estimada Ingeniera D'Angelo:

En atención a su nota, mediante la cual nos solicita que certifiquemos los sistemas de Acueducto y Alcantarillado Sanitario, para el Proyecto “PH T3RRAVISTA I”, propiedad de DT 1, S.A. a desarrollarse sobre las fincas N° 30455608 (lote 3), N° 30455609 (lote 4), N° 30455610 (lote 5) y N° 30455611 (lote 6), ubicadas dentro del DESARROLLO URBANÍSTICO KETEL, calle Terravista, corregimiento de Juan Díaz, distrito y provincia de Panamá. Le informamos lo siguiente:

SISTEMA DE AGUA POTABLE:

El Proyecto PH T3RRAVISTA I, está servido por el sistema de acueducto del Desarrollo Urbanístico Ketel. Este mismo, cuenta con interconexión de agua potable en tubería de 10" Ø del IDAAN, localizada en la avenida José Agustín Arango, tal como se establece en el plano de interconexión aprobado por la Institución. Adicionalmente, la Promotora presentó Acta de Inspección Final N° 192-2023 de acueducto del proyecto.

SISTEMA DE ALCANTARILLADO:


El Proyecto PH T3RRAVISTA I, está servido por el sistema de alcantarillado del Desarrollo Urbanístico Ketel. Este mismo, cuenta con interconexión sanitaria a la Colectora de 18" Ø del IDAAN. Adicionalmente, la Promotora presentó Acta de Inspección Final N° 192-2023 de alcantarillado sanitario del proyecto.

Adjunto: Copia de planos aprobados por el IDAAN y Copia de Acta de Inspección Final N° 192-2023.

Atentamente,

Ing. Julio Lasso Vaccaro
Director Nacional de Ingeniería



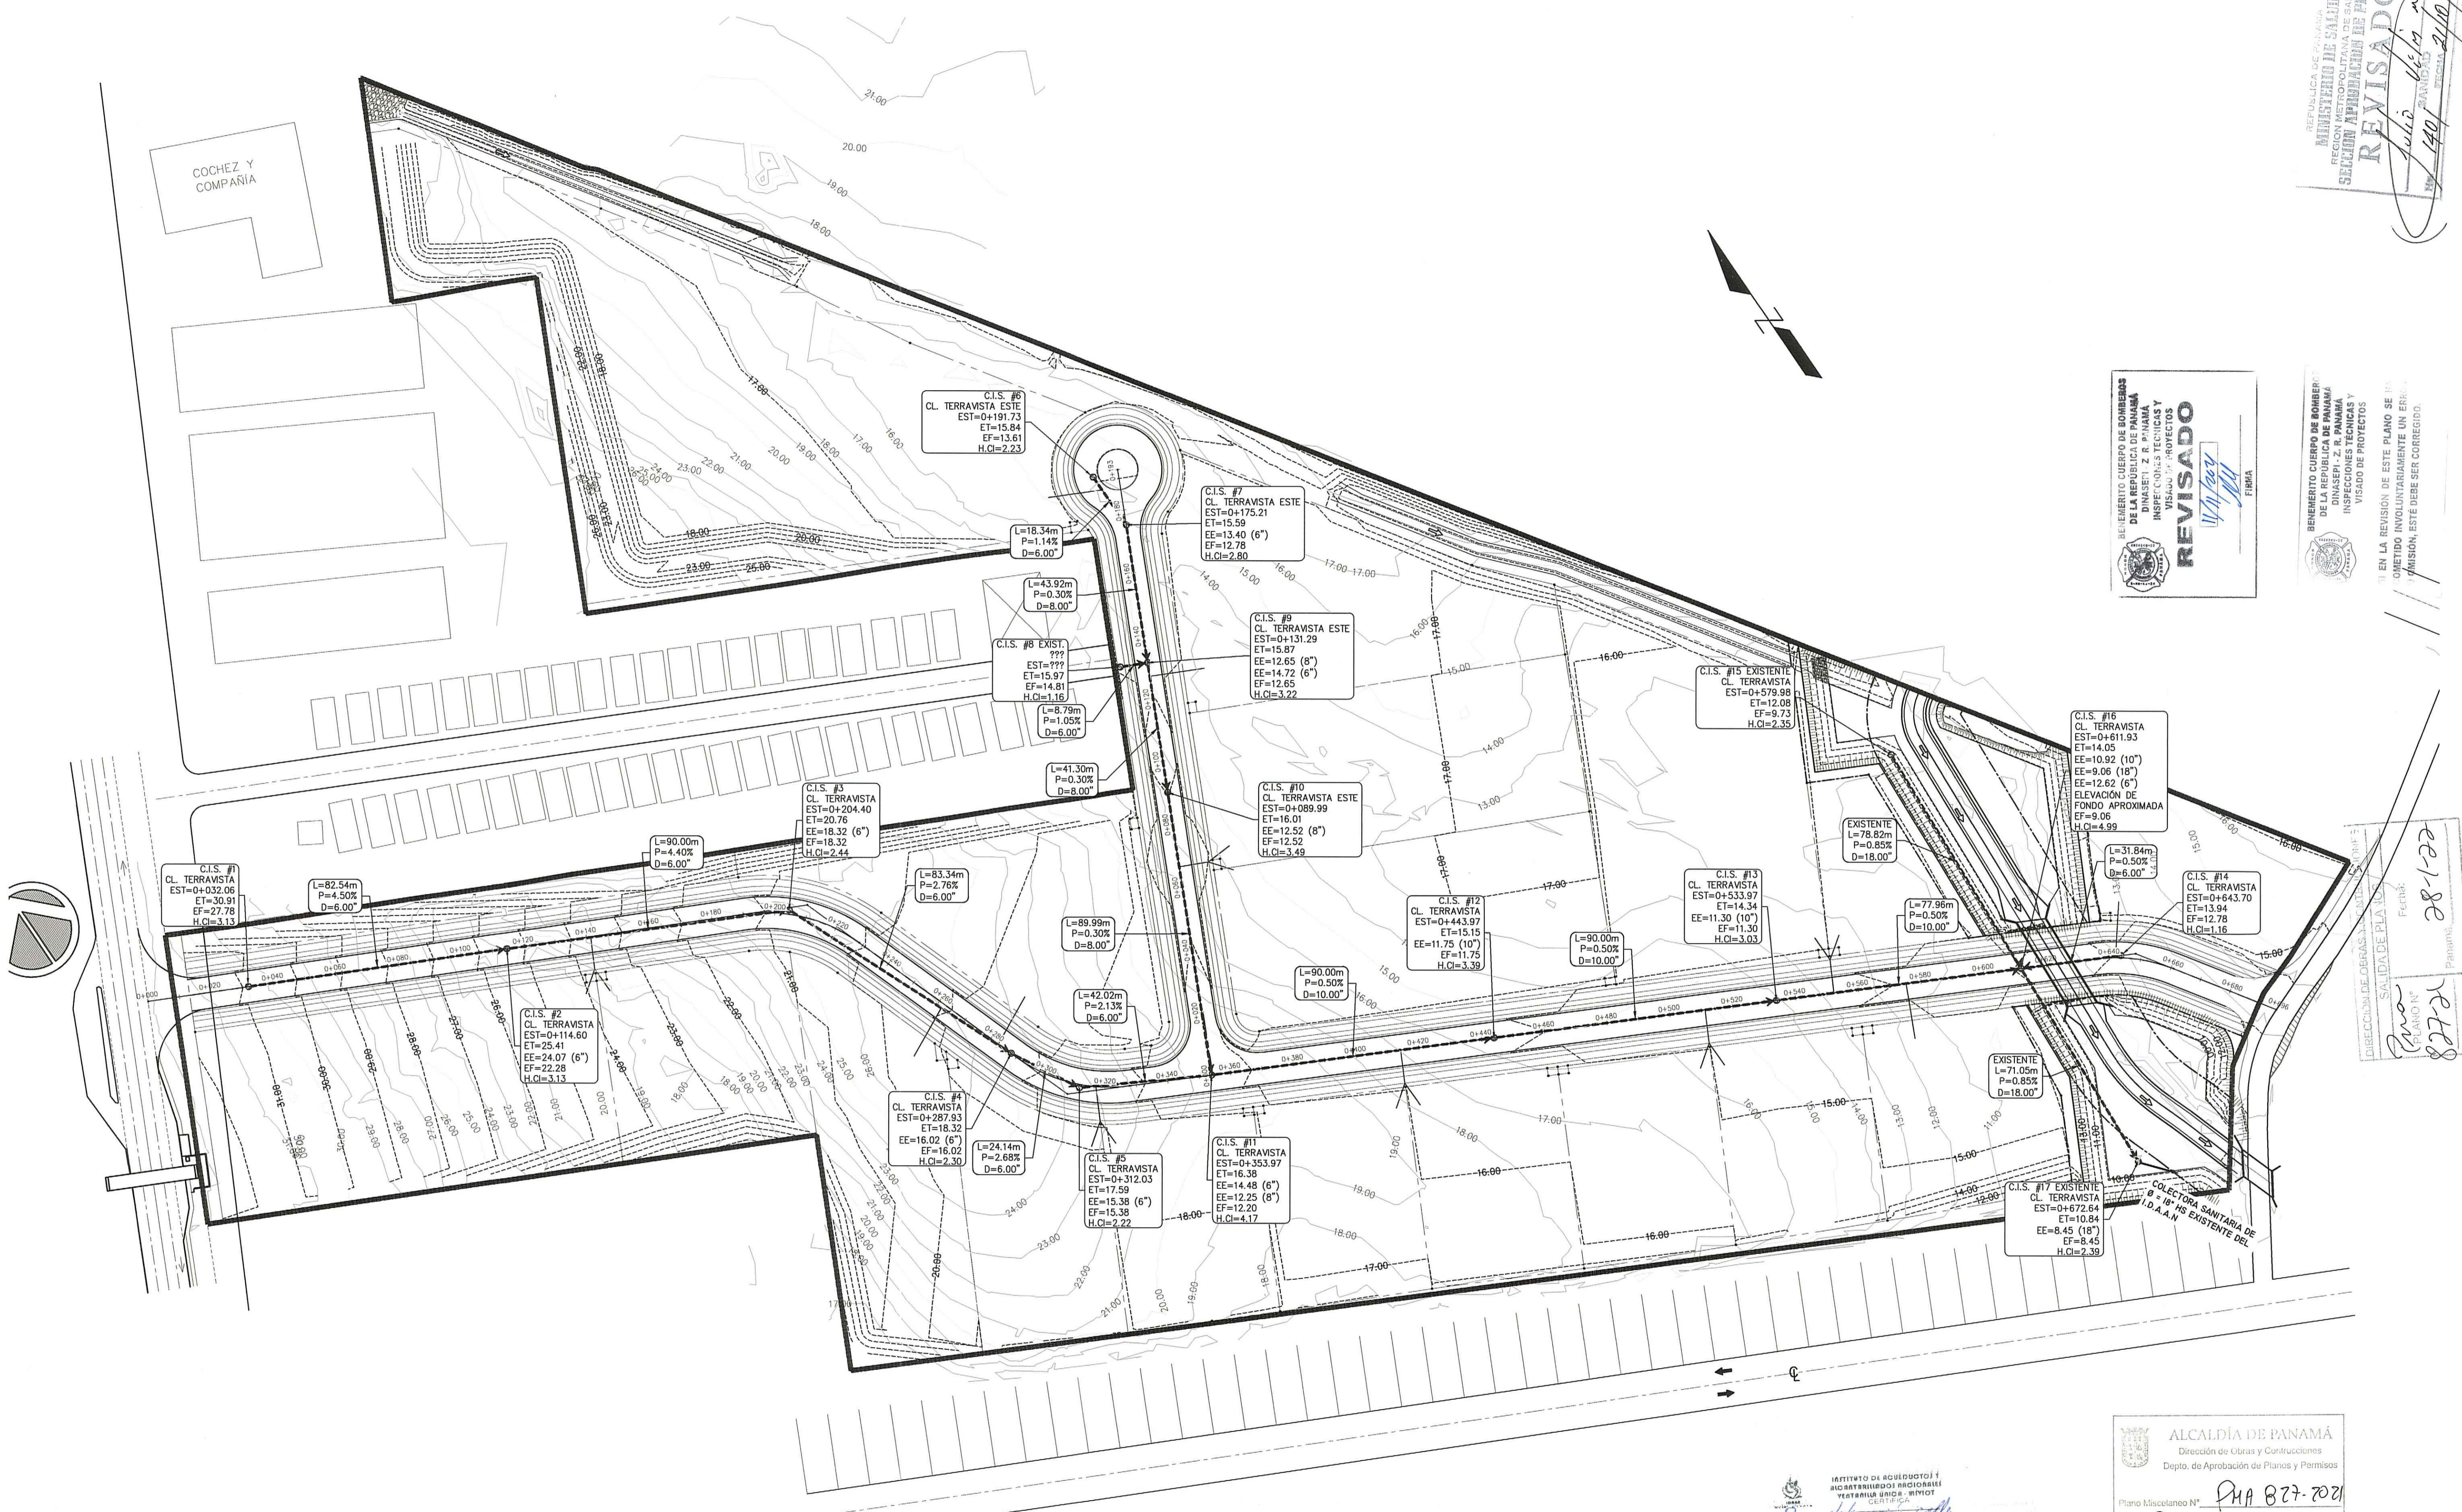

PLANTA DEL SISTEMA SANITARIO

ESC. 1:1000

PLANTA DEL SISTEMA SANITARIO


FECHA	REVISIONES

APROBACION POR REESTIFICACION.

ARQUITECTA	LICENCIA NO. 2015-001-029
	
FIRMA	GLORIA SÁNCHEZ
Ley 15 del 26 de enero de 1959	
Junta Técnica de Ingeniería y Arquitectura	

GUILHERMO ALEXIS VEGA AMAYA	
INGENIERO CIVIL	
LICENCIA NO 2014-006 202	
	
FIRMA Llegó el 26 de enero de 1997. Oficina de Ingeniería y Arquitectura	

DEPARTAMENTO DE DESARROLLO URBANISTICO REIEL		UBICADO EN CORREGIMIENTO DE JUAN DIAZ, DISTRITO DE PANAMA, PROVINCIA DE PANAMA.	
			
COTRANS		FIRMA DEL INGENIERO MUNICIPAL	
COTRANS		FIRMA DEL REPRESENTANTE LEGAL	
COTRANS		MIGUEL DE JANÓN	
ZO 2021		CEDULA: 8-253-259	
INDICADO		DE:	

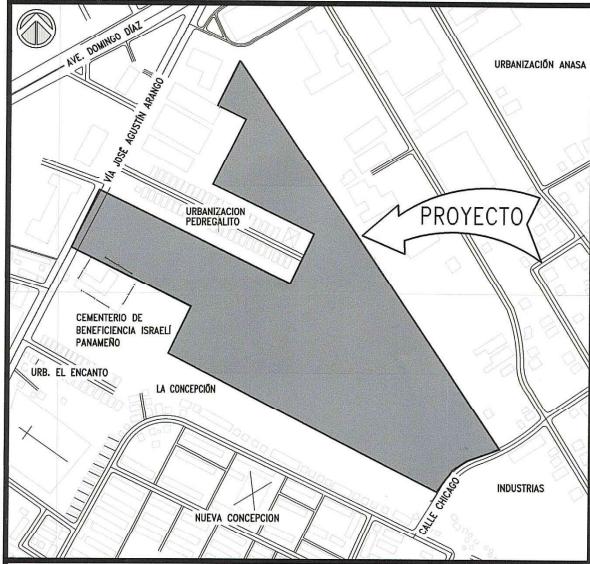


LOCALIZACIÓN REGIONAL

ESC. 1:5,000

CUADRO DE ÁREAS		
ZONIFICACIÓN	DESCRIPCIÓN DE ÁREA	ÁREA (m ²)
MP-C2	COMERCIAL DE MEDIANA INTENSIDAD	86,778.02 66.53
ÁREA ÚTIL		66,778.02 66.53
PRV	PARQUE RECREATIVO VECINAL	5,033.33 3.86
PND	ÁREA VERDE NO DESARROLLABLE	1,560.75 1.20
PND/SERV.PLUVIAL	ÁREA COMPARTIDA ÁREA VERDE NO DESARROLLABLE CON SERVIDUMBRE PLUVIAL	3,711.32 2.85
FRANJA VERDE NO.1 (GRAMA ADYACENTE A LÍNEA DE PROPIEDAD LOTES-ANCHO 1.20m)		1,969.51 1.51
FRANJA VERDE NO.2 (GRAMA ADYACENTE A CICLOVIA-ANCHO 0.40m)		620.13 0.48
CICLOVIA		2,398.01 1.04
TOTAL USO PÚBLICO (*)		15,293.05 11.72
ÁREA SERVIDUMBRE ELÉCTRICA		147.72 0.11
ÁREA SERVIDUMBRE PLUVIAL		14,287.91 10.95
ÁREA SERVIDUMBRE VIAL		12,684.40 9.72
RESTO LIBRE POR AMPLIACIÓN DE LA VÍA JOSÉ A. ARANGO		452.82 0.35
RESTO LIBRE		790.37 0.61
ÁREA DEL POLÍGONO		130,434.29 100.00


NOTA: EL PORCENTAJE DE USO PÚBLICO CON RESPECTO AL ÁREA ÚTIL ES DE 17.62%.

FOLIO REAL	CÓDIGO DE UBICACIÓN	PROPIETARIO
273467	8712	DESARROLLO KETEL,S.A.
273468	8712	DESARROLLO KETEL,S.A.

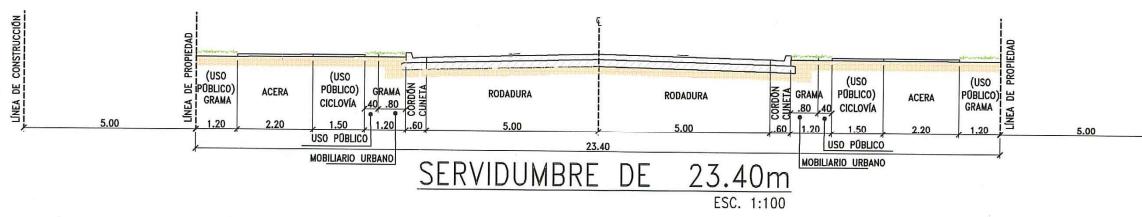

SERVIDUMBRE DE 23.40m

ESC. 1:100

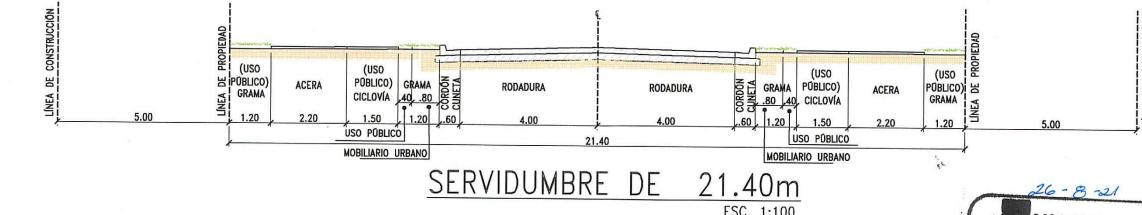

SERVIDUMBRE DE 21.40m

ESC. 1:100


El contratista solicitará la inspección de los trabajos a la Dirección Nacional de Evaluación y Ordenamiento Ambiental VENTANILLA ÚNICA, MINVOT
REVISADO

Ley No. 35 del 30 de Junio de 1973


CUALQUIER OMITIÓN FALSEDAD Y/O ERROR EN LA INFORMACIÓN SUMINISTRADA EN ESTOS PLANOS, PUEDE DAR POR ANULADA ESTA APROBACIÓN MOP




SERVIDUMBRE PLUVIAL A= 5.985.64 M2

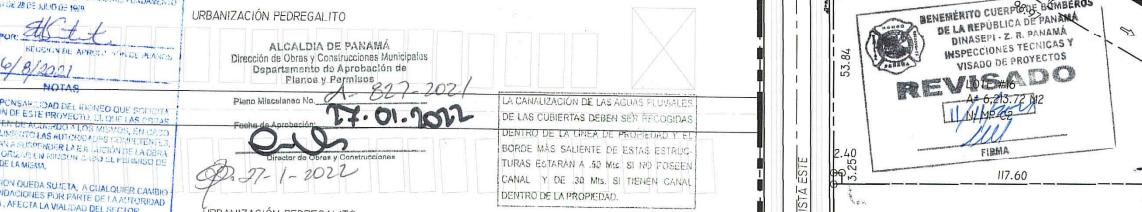


SERVIDUMBRE PLUVIAL A= 5.000.64 M2

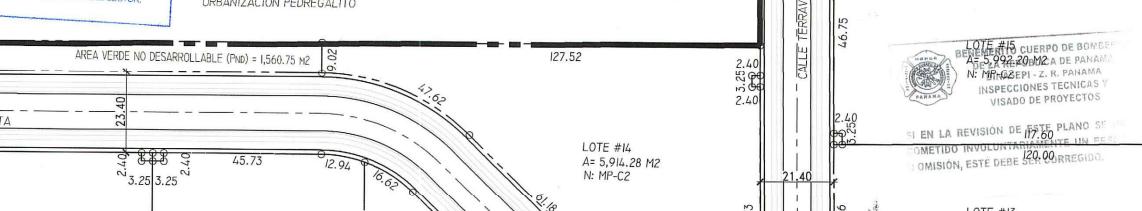

SERVIDUMBRE PLUVIAL A= 5.000.64 M2

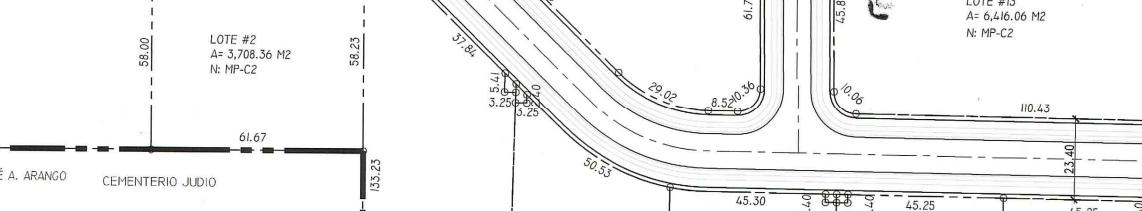


SERVIDUMBRE PLUVIAL A= 5.000.64 M2

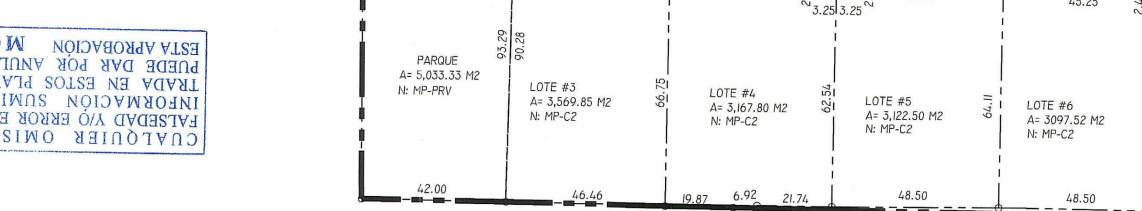

SERVIDUMBRE PLUVIAL A= 5.000.64 M2

CUALQUIER OMITIÓN FALSEDAD Y/O ERROR EN LA INFORMACIÓN SUMINISTRADA EN ESTOS PLANOS, PUEDE DAR POR ANULADA ESTA APROBACIÓN MOP

EL CONSTRUCTOR EN ASOCIO CON EL PROYECTISTA SERÁN RESPONSABLES DE LOS DAÑOS QUE SE OCASIONEN A LOS COLINDANTES AL NO PREVER MEDIDAS DE MITIGACIÓN DURANTE EL PROCESO DE CONSTRUCCIÓN MOP

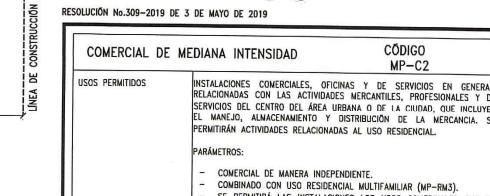

RESOLUCIÓN No.309-2019 DE 3 DE MAYO DE 2019

RESOLUCIÓN No.309-2019 DE 3 DE MAYO DE 2019

COMERCIAL DE MEDIANA INTENSIDAD CÓDIGO MP-C2

USOS PERMITIDOS INSTALACIONES COMERCIALES, OFICINAS Y DE SERVICIOS EN GENERAL RELACIONADAS CON LAS ACTIVIDADES MERCANTILES, PROFESIONALES Y DE SERVICIOS DENTRO DEL ÁREA URBANA O DE LA CIUDAD, QUE INCLUYEN EL MANEJO, ALMACENAMIENTO Y DISTRIBUCIÓN DE LA MERCANCÍA, SE PERMITIRÁN ACTIVIDADES RELACIONADAS AL USO RESIDENCIAL.

PARÁMETROS:

- COMERCIAL DE MANERA INDEPENDIENTE.
- COMBINADA CON USO RESIDENCIAL MULTIFAMILIAR (MP-RM3).
- SE PERMITIRÁN LAS INSTALACIONES LOS USOS COMERCIALES QUE EN VÍAS PRINCIPALES Y/O VÍAS SECUNDARIAS CON SERVIDUMBRE VÍAS MÍNIMA DE 15.00 METROS.

ÁREA MÍNIMA DEL LOTE COMERCIAL 1.500M²

ÁREA MÍNIMA DEL LOTE COMERCIAL + RESIDENCIAL REFERIR ÁREAS MÍNIMAS DEL CÓDIGO DE ZONA RESIDENCIAL (MP-RM3)

FRENTE MÍNIMA DEL LOTE 20.00 METROS PARA PROYECTOS NUEVOS

FONDO MÍNIMA DEL LOTE LIBRE

ALTAURA MÍNIMA PERMITIDA COMERCIAL PLANTA BAJA + NUEVE (9) PISOS

COMERCIAL + RESIDENCIAL COMERCIAL PLANTA BAJA + CINCO (5) PISOS RESIDENCIAL SEGÚN DENSIDAD

ÁREA DE OCUPACIÓN MÁXIMA 100% DEL ÁREA DEL LOTE DEL TERRENO UNA VEZ APLICADA LA LÍNEA DE CONSTRUCCIÓN Y LOS RETIROS DE ACUERDO A LA COLINDANCIA.

ÁREA LIBRE DEL LOTE LA QUE RESULTE AL APLICAR LA LÍNEA DE CONSTRUCCIÓN Y LOS RETIROS DE ACUERDO A LA COLINDANCIA.

ÁREA VERDE MÍNIMA DEL LOTE 20% DEL ÁREA LIBRE DEL LOTE.

LÍNEA DE CONSTRUCCIÓN LA ESTABLECIDA 0.50 METROS MÍNIMO A PARTIR DE LA LÍNEA DE PROPIEDAD.

RETIRO LATERAL MÍNIMO COMERCIAL 1.50 METROS EN AMBOS LADOS CON PARED CIEGA ACABADA HACIA EL vecino.

RETIRO POSTERIOR MÍNIMO 2.50 METROS

ESPAZOS DE ESTACIONAMIENTOS COMERCIAL REFERIR A DISPOSICIONES TÉCNICAS EN LA NORMA VIGENTE.

DISCAPACITADOS DISCAPACITADOS REFERIR A DISPOSICIONES TÉCNICAS EN LA NORMA VIGENTE.

ACTIVIDADES COMERCIALES CATEGORÍA Y ACTIVIDAD:

ABASTO: MINISUPER, MERCADITO, ABARROTERÍA, PANADERÍA, FRUTERÍA, VERDULERÍA.

PRODUCTOS BÁSICOS Y ESPECIALIDADES: REFRESCERÍA, CAFETERÍA, FLORISTERÍA, LIBRERÍA, DISCOTECA, TIENDA, ARTICULOS PARA OFICINA, GIMNASIO, SPINNA, ESTUDIO FOTOGRÁFICO, LIBRERÍA, CAFÉ, INTERNET, MINISTERIO, ESTACIÓN DE AUTOBUSES, AVIACIÓN, TURISMO, TIENDAS DE CALZADO, ZAPATERÍA, Joyería, BISTERIA, BOUTIQUE, CASA DE EMPERO, CASA DE CAMBIO, OPTICAS, FARMACIAS, CONSULTORIOS, LABORATORIOS MÉDICOS, CENTRO DE CAPACITACIÓN, VENTA DE ELECTRODOMÉSTICOS, ARTÍCULOS MUSICALES, LIBRERÍA, AGENCIA DE VIAJES.

NOTA: BETA REAPROBACIÓN SE DEBE CAMBIAR CALLE TERRAVISTA (BANANERO) Y POR LA DISMINUCIÓN DE SU LONGITUD A 18 LOTES.

DE LOS 18 LOTES MANTIENE LA MISMA SUPERFICIE.

ESTE PROYECTO MANTIENE LA MISMA SUPERFICIE.

ESTA APROBACIÓN SE DEBE CAMBIAR CALLE TERRAVISTA (BANANERO) Y POR LA DISMINUCIÓN DE SU LONGITUD A 18 LOTES.

DE LOS 18 LOTES MANTIENE LA MISMA SUPERFICIE.



ESTE PROYECTO MANTIENE LA MISMA SUPERFICIE.

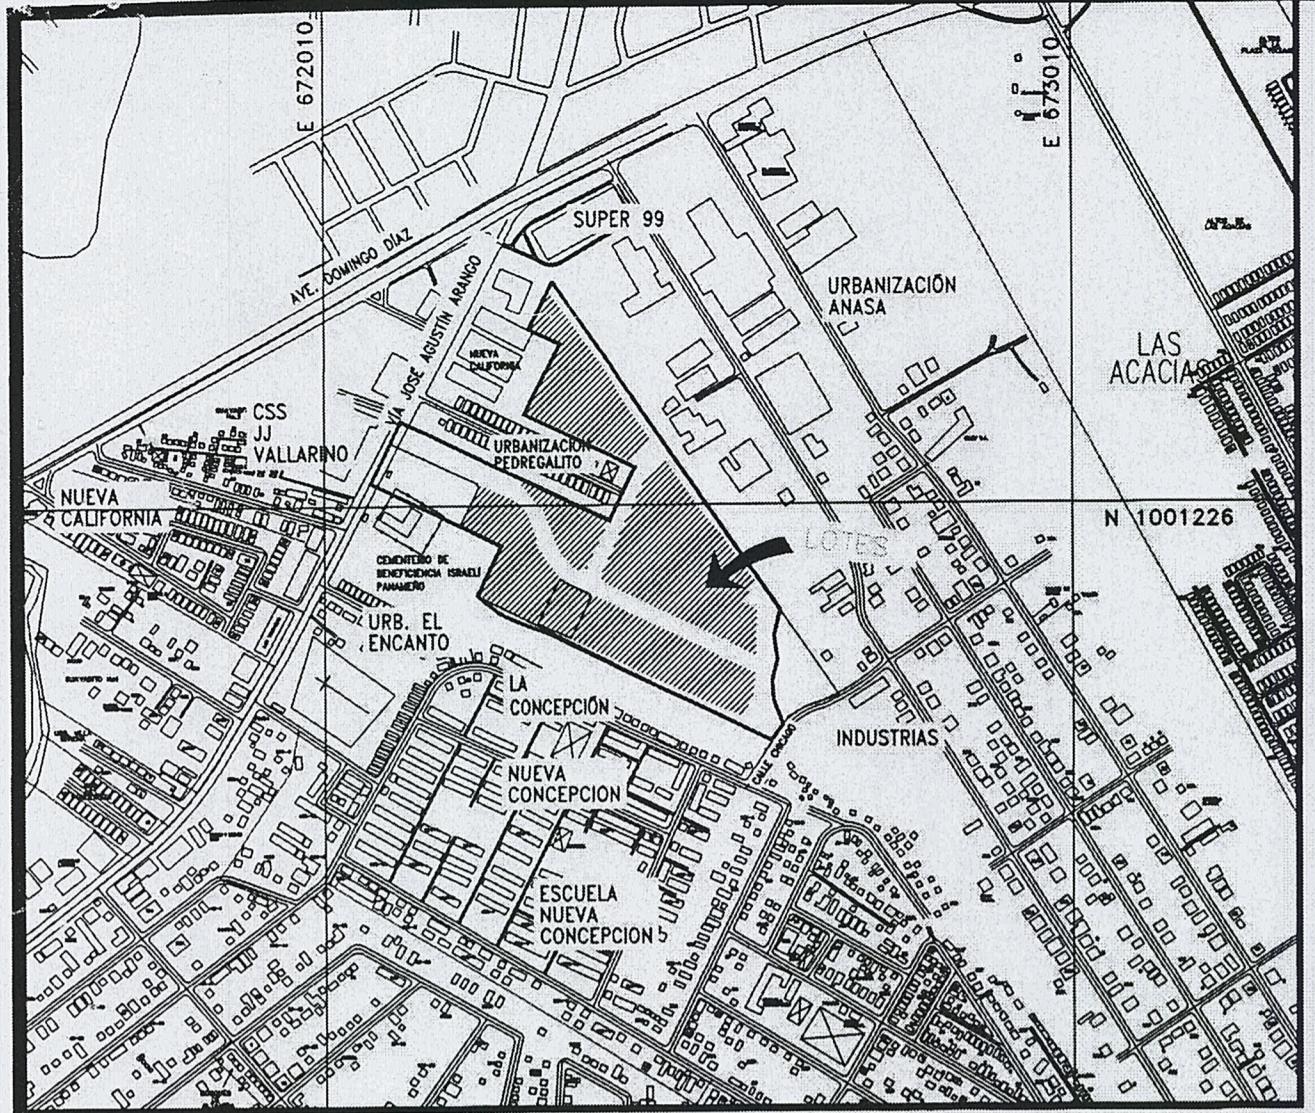

LOCALIZACION REGIONAL

ESCALA 1:10,000

DATOS DE CAMPO LOTE 3				
PUNTO#	DISTANCIA	RUMBO	NORTE	ESTE
10_11	3.25	S63° 12' 10"E	1001163.191	672293.764
11_12	2.40	N26° 47' 50"E	1001161.725	672296.665
12_13	14.48	S20° 21' 59"E	1001163.868	672297.747
13_14	35.54	S37° 06' 22"E	1001150.290	672302.787
14_15	66.75	S26° 13' 14"W	1001121.944	672324.230
15_16	46.46	N63° 45' 42"W	1001062.063	672294.738
16_17	90.28	N26° 47' 50"E	1001082.605	672253.062
17_18	3.25	S63° 46' 46"E	1001098.968	672363.354
18_19	62.54	S26° 13' 14"E	1001041.426	672338.637
19_20	3.25	S63° 46' 46"E	1001040.004	672341.572
20_21	45.25	S63° 46' 41"E	1001098.249	672370.246
21_22	64.11	S26° 13' 14"W	1001078.255	672410.839
22_23	3.25	S63° 46' 41"E	1001058.262	672451.432
23_24	3.25	S63° 46' 46"E	1001056.109	672450.372
24_25	61.62	S26° 13' 14"W	1001054.673	672453.287
25_26	43.74	N63° 46' 38"W	1000999.390	672426.060
26_27	4.76	N64° 48' 24"W	1001168.717	672386.823
27_28	3.25	S63° 46' 41"E	1001020.744	672382.514
28_29	3.25	S63° 46' 41"E	1001078.255	672410.839
29_30	3.25	S63° 46' 46"E	1001013.249	672537.389
30_31	3.25	S63° 46' 46"E	1001011.813	672540.305
31_32	2.40	N26° 13' 14"W	1001010.377	672543.221
32_33	44.75	S63° 46' 41"E	1001012.530	672544.281
33_34	31.73	S4° 52' 17"W	1000992.759	672584.423
34_35	29.18	S26° 33' 33"W	1000961.145	672581.729
35_36	26.98	N66° 59' 29"W	1000935.044	672568.682
36_37	23.70	N66° 09' 17"W	1000945.589	672523.850
37_38	8.77	N65° 37' 22"W	1000955.170	672522.174
38_39	15.75	N65° 37' 22"W	1000958.788	672514.190
39_40	25.01	N65° 12' 49"W	1000965.287	672499.847
40_41	7.77	N66° 01' 03"W	1000975.771	672477.143
41_42	62.54	N26° 13' 14"E	1000978.928	672470.046

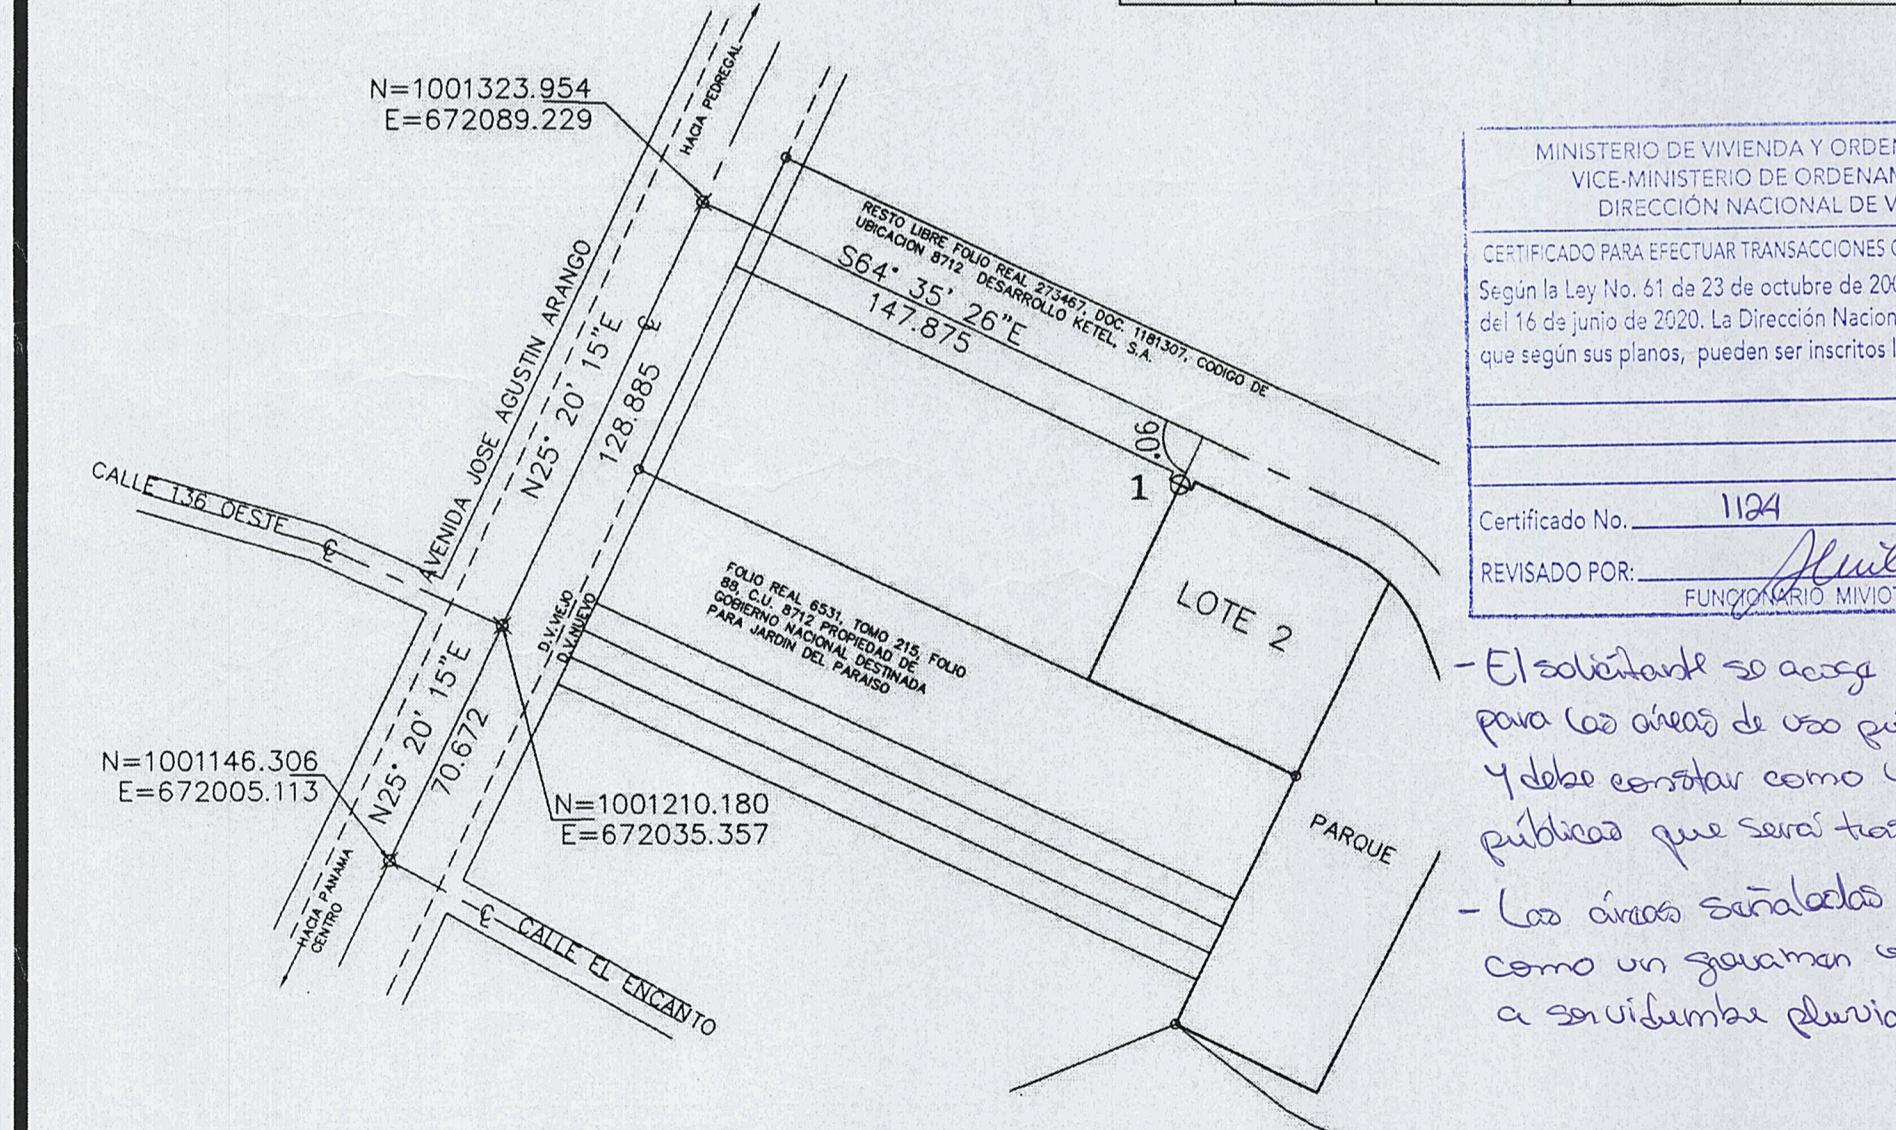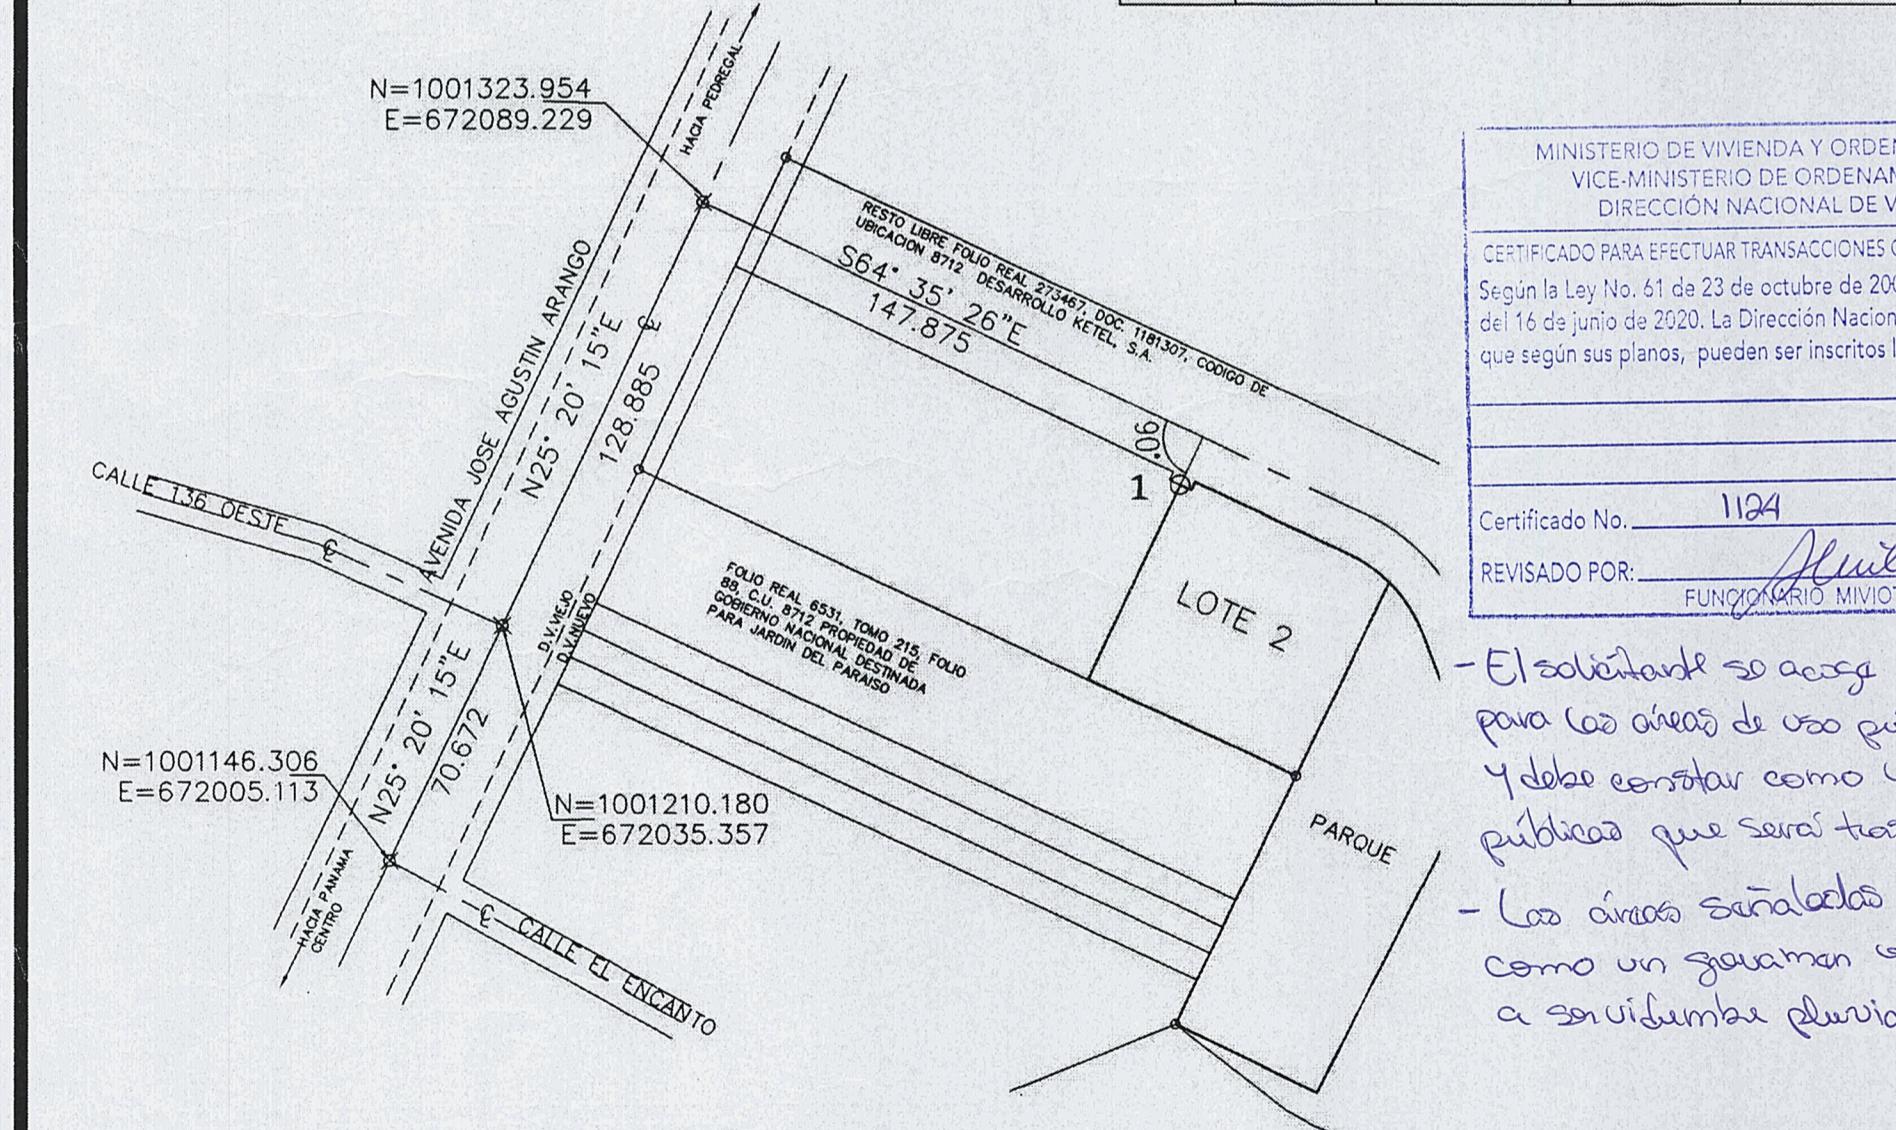

Anexo 4. Resolución del Anteproyecto Emitido por la Alcaldía de Panamá



ANTEPROYECTO N°:	RLA-1963/1
FECHA:	28/08/2024
REF N°:	CONS-26536
ANÁLISIS TÉCNICO:	ACEPTADO

RESOLUCIÓN DE ANTEPROYECTO

EL (LA) ARQUITECTO (A): RESTREPO BATISTA ANTONIO JOSE		EN REPRESENTACIÓN DE: MANUEL JOSE PAREDES LEFEVRE	
CORREO ELECTRÓNICO: restrepoantonioj@yahoo.es		TELÉFONO: 2600213	
LOTE N°: 1	UBICADO EN LA CALLE O AVENIDA: Ave. Agustín Arango	URBANIZACIÓN: CONCEPCIÓN	CORREGIMIENTO JUAN DÍAZ

SOLICITA A ESTA DIRECCIÓN, SE LE INDIQUEN LOS REQUISITOS TÉCNICOS A CUMPLIR CON EL PRESENTE ANTEPROYECTO

ANÁLISIS	CUMPLE	REQUERIDO	PROUESTO
1. CÓDIGOS DE ZONIFICACIÓN	Cumple	MP-C2	4 TORRES DE APARTAMENTOS
2. SERVIDUMBRE(S) VIAL(es)	Cumple	S=23.40m	S=23.40m
3. LÍNEA(S) DE CONSTRUCCIÓN	Cumple	C=5.00m a partir de la L.P.	C=5.00m a partir de la L.P.
4. DENSIDAD NETA PERMITIDA POR ZONIFICACION Y/O BONIFICACIÓN	Cumple	1500P/Ha ó 1944 personas	1568 personas
5. RETIRO LATERAL IZQUIERDO	Cumple	*1.50m en ambos lados con pared ciega	*A 2.50m de la L.P.
6. RETIRO LATERAL DERECHO	Cumple	*1.50m en ambos lados con pared ciega	*A 2.50m de la L.P.
7. RETIRO POSTERIOR	Cumple	*2.50m	*2.50m
8. ALTURA MAXIMA	Cumple	Según densidad	Planta Baja y 13 Altos (38.17m)
9. ESTACIONAMIENTOS DENTRO DE LA PROPIEDAD	Cumple	Opcionales (Resol. No. 442-2019 de 24 de junio de 2019 / MIVIOT)	510 espacios
10. AREA DE OCUPACIÓN MAXIMA	Cumple	100%	35.97%
11. AREA LIBRE MINIMA	Cumple	La que resulte por retiro	64.03%
12. PORCENTAJE (%) DE AREA VERDE	No Aplica		
13. ANCHO DE ACERA	No Aplica		
14. TENDEDERO/SISTEMA DE SECADO	Cumple	Si	Indica (Sist. De Secado)
15. TINAQUERA EN LUGAR DE FACIL ACCESO PARA SU RECOLECCIÓN	Cumple	Si	Indica
16. RAMPA VEHICULAR	No Aplica		
16A. ANCHO MÍNIMO (6.00m DOS SENTIDOS DE CIRCULACIÓN)	No Aplica		
16B. ANCHO MÍNIMO (4.00m UN SOLO SENTIDO DE CIRCULACIÓN)	No Aplica		
16C. PORCENTAJE DE LA PENDIENTE	No Aplica		
16D. DENTRO DE LA LÍNEA DE CONSTRUCCIÓN	No Aplica		
17. PLANO DE URBANIZACIONES	No Aplica		
17A. SELLO DE CONSTRUCCIÓN (MIVIOT)	No Aplica		
18. ELEVACIONES Y SECCIONES ENMARCADAS DENTRO DE LOS LÍMITES DE LA PROPIEDAD	No Aplica		
19. EDIFICACIONES INSCRITAS EN PROPIEDAD HORIZONTAL	No Aplica		
19A. REGLAMENTO DE COPROPIEDAD	No Aplica		
19B. NOTA DE LA ADMINISTRACIÓN	No Aplica		
19C. APROBACIÓN DEL 66.6% DE LOS COPROPIETARIOS	No Aplica		
19D. AUTORIZACIÓN DEL ARQ. DISEÑADOR SI REMODELA FACHADA ANTES DE LOS CINCO AÑOS DE LA OCUPACIÓN	No Aplica		

RESOLUCIÓN DE ANTEPROYECTO

20. NOTA DE "NO OBJECIÓN" (EVALUACIÓN DE LA SECRETARÍA DEL METRO, LÍNEA 1 Y 2)	No Aplica		
21. NOTA DE LA ACP (ADMINISTRACIÓN DE TIERRAS)	No Aplica		
22. APROBACIÓN DNPH/INAC (RESOLUCIÓN Y PLANOS)	No Aplica		
23. MOP (SERVIDUMBRES PLUVIALES)	No Aplica		
24. TALLER AUTOMOTRIZ (VISTO BUENO JUNTA COMUNAL)	No Aplica		
25. AERONAUTICA CIVIL (VISTO BUENO)	No Aplica		
26. CERT. DE USO DE SUELO (SI ESTÁ DENTRO DEL ÁREA DE INFLUENCIA DE LAS LÍNEAS DEL METRO)	No Aplica		
27. AUTORIZACIÓN DE COMITÉ DE DISEÑO DE STA. MARÍA BUSSINESS DISTRICT	No Aplica		
28. AUTORIDAD MARÍTIMA DE PANAMÁ (SERVIDUMBRE RIBERAS DE PLAYA)	No Aplica		
29. SERVIDUMBRES VARIAS: IDAN, ELÉCTRICA	No Aplica		

NOTA:

- LOS ESPACIOS DE ESTACIONAMIENTOS DEBEN PROPONERSE DENTRO DE LA LÍNEA DE PROPIEDAD, NO PERMITIÉNDOSE LA CONSTRUCCIÓN DE LOS MISMOS, CON RETROCESO DIRECTO A LA VÍA.
- PROVEER LOS DISEÑOS DE ACCESIBILIDAD Y MOVILIDAD PARA EL USO DE PERSONAS CON DISCAPACIDAD, SEGÚN, LA LEY N° 42 DE 27 DE AGOSTO DE 1999.
- PARA LA REVISIÓN Y REGISTRO DE UN ANTEPROYECTO, DEBERÁ CUMPLIR CON LAS NORMAS DE ZONIFICACIÓN URBANA VIGENTES, ACUERDO MUNICIPAL N°281 DE 6 DE DICIEMBRE DE 2016 Y DEMÁS NORMAS INSTITUCIONALES RELACIONADAS A LA REVISIÓN DE PLANOS Y ANTEPROYECTOS.
- ESTA SOLICITUD ES VÁLIDA POR TRES AÑOS. ESTE PERÍODO PODRÁ EXTENDERSE UNA SOLA VEZ, POR UN AÑO ADICIONAL, MEDIANTE EL RECURSO DE REVÁLIDA EN CASO DE HABER SUFRIDO EL ANTEPROYECTO ALGUNA MODIFICACIÓN. EN CASO DE UNA SEGUNDA SOLICITUD DE RECONSIDERACIÓN, LA MISMA SERÁ REVISADA COMO SI FUERE TOTALMENTE NUEVA.
- EL DISEÑO ARQUITECTÓNICO, ASÍ COMO, LA FUNCIONALIDAD DE LOS MISMOS ES RESPONSABILIDAD EXPRESA DEL ARQUITECTO DISEÑADOR. ESTA REVISIÓN DE ANTEPROYECTO TIENE COMO OBJETIVO HACER CUMPLIR LAS REGULACIONES PREDIALES DE LA NORMA DE ZONIFICACIÓN URBANA VIGENTE ASIGNADA A UN PREDIO, ACUERDOS MUNICIPALES Y DEMÁS NORMATIVAS INSTITUCIONALES QUE TIENEN INJERENCIA EN LA REVISIÓN DE UN ANTEPROYECTO. FUNDAMENTO LEGAL: LEY N° 64 DE 10 DE OCTUBRE DE 2012 "SOBRE DERECHO DE AUTOR Y DERECHOS CONEXOS", ACUERDO MUNICIPAL N°281 DE 6 DE DICIEMBRE DE 2016 "POR EL CUAL SE DICTAN DISPOSICIONES SOBRE LOS PROCESOS DE REVISIÓN Y REGISTRO DE DOCUMENTOS PARA LA CONSTRUCCIÓN Y OBTENCIÓN DE LOS PERMISOS PARA NUEVAS CONSTRUCCIONES, MEJoras, ADICIONES, DEMOLICIONES Y MOVIMIENTOS DE TIERRA DENTRO DE DISTRITO DE PANAMÁ, Y SE SUBROGA EL ACUERDO N°193 DE 21 DE DICIEMBRE DE 2015", LEY 6 DE 1 DE FEBRERO DE 2006 "QUE REGLAMENTA EL ORDENAMIENTO TERRITORIAL PARA EL DESARROLLO URBANO Y DICTA OTRAS DISPOSICIONES".

ANALISTA:
Omar Ortega

REQUISITOS TÉCNICOS

- ESTE ANÁLISIS DE ANTEPROYECTO ACEPTA CORRECCIÓN EN LA DESCRIPCIÓN DEL ANÁLISIS PREVIAMENTE ACEPTADO CON FECHA 25 DE JUNIO DE 2024, PARA EL PROYECTO DE TORRES DE APARTAMENTOS MANTENIENDO LA CONFIGURACIÓN REGISTRADA, QUE INCLUYE: 4 TORRES DE APARTAMENTOS DE PLANTA BAJA Y 13 ALTOS, QUE INCLUYE: 112 UNIDADES DE APARTAMENTOS DE 3 RECÁMARAS EN CADA TORRE (8 UNIDADES POR PISO, PARA UN TOTAL DE 448 UNIDADES); EDIFICIO PARA ESTACIONAMIENTOS DE PLANTA BAJA Y 5 ALTOS; ÁREA SOCIAL CON PISCINA, TERRAZA, GAZEBO, ÁREA DE JUEGOS, CANCHA MULTIUSO, CANCHA DEPORTIVA, GARITA DE SEGURIDAD, ÁREAS VERDES.
- SU PROYECTO REQUIERE DE UN ESTUDIO DE IMPACTO AMBIENTAL APROBADO POR EL MINISTERIO DE AMBIENTE. PARA EL INGRESO DE PLANOS, DEBERÁ PRESENTAR LA RESOLUCIÓN QUE LO APRUEBA.
- SU PROYECTO SERÁ EVALUADO POR LAS ENTIDADES ESTATALES DURANTE EL PROCESO DE REVISIÓN Y REGISTRO DE PLANOS.

OBSERVACIONES:

- ESTE ANTEPROYECTO SE DESARROLLA SOBRE LAS FINCAS 30455608, 30455609, 30455610 Y 30455611, UBICADAS EN EL CORREGIMIENTO DE DON BOSCO, PROPIEDAD DE DESARROLLO T3RRAVISTA, S.A.
- ESTE ANTEPROYECTO CUENTA CON PLANO DE INFRAESTRUCTURA CON REGISTRO N° PMA-827-2021.
- RECUEDE CUMPLIR CON LO ESTIPULADO EN LA LEY N° 42 DE 27 DE AGOSTO DE 1999: "POR MEDIO DE LA CUAL SE ESTABLECE LA EQUIPARACIÓN DE OPORTUNIDADES PARA LAS PERSONAS CON DISCAPACIDAD".



Firmado por: [F] NOMBRE BARAHONA MUÑOZ
ADELAIDA MARÍA - ID 8-717-302
Cargo: Directora Encargada de Obras y
Construcciones
Fecha: 2024.08.28 16:13
Huella Digital:
0301FAF67A4BC60F77C185DB015DA9D2D0C



Anexo 5. Nota de Anuencia Emitida por el Metro de Panamá



***** ALCALDÍA DE PANAMÁ *****

Código: MUPA-ES-2024-30587

Contraseña: F83D62DB

Registrada el: 30-agosto-2024 09:14:26

Registrado por: Pérez, Crystal

Para consulta de nuestros trámites, visite la Web:

<https://sigob.mupa.gob.pa/consultaexterna/>

Tlf: 524-8900 / 506-9600

Panamá, 27 de agosto de 2024
Nota MPSA-PLA-230-2024

Arquitecto Luis A. Carballeda M.
Dirección de Obras y Construcciones
Municipio de Panamá

Referencia: Proyecto 4 Torres de Apartamentos, ubicado en el sector de Concepción, en el corregimiento de Don Bosco.

Estimado Arquitecto Carballeda:

En atención a la Nota 1200-2429, en la que se solicita evaluar la No Objeción para el proyecto que consiste en "4 Torres de Apartamentos" propiedad de Desarrollo Terravista, S.A., (Anteproyecto RLA-1963), se presentan a continuación las consideraciones y respuestas correspondientes:

El proyecto está ubicado en el sector de Concepción, próximo a la Avenida José Agustín Arango, sobre las fincas N° 30455608, N° 30455609, N° 30455610 y N° 30455611 en el corregimiento de Don Bosco, distrito de Panamá, provincia de Panamá.

Nuestro equipo técnico ha verificado el requerimiento, explicando en el informe N° 313-2024-L2, que "De acuerdo a los planos presentados, el proyecto se encuentra fuera del Polígono del Influencia de la Línea 2 del Metro". Ver figura 1.

De conformidad a las consideraciones antes expuestas y con fundamento en el Decreto Ejecutivo 98 del 28 de marzo de 2014, se procede a dar la "No Objeción" al proyecto que consiste en 4 Torres de Apartamentos, propiedad de Desarrollo Terravista, S.A

Atentamente,

Ingeniero César A. Pinzón M.

Director General.




09/31/24

Figura 1. Ubicación del proyecto.



Anexo 6. Planos Arquitectonicos

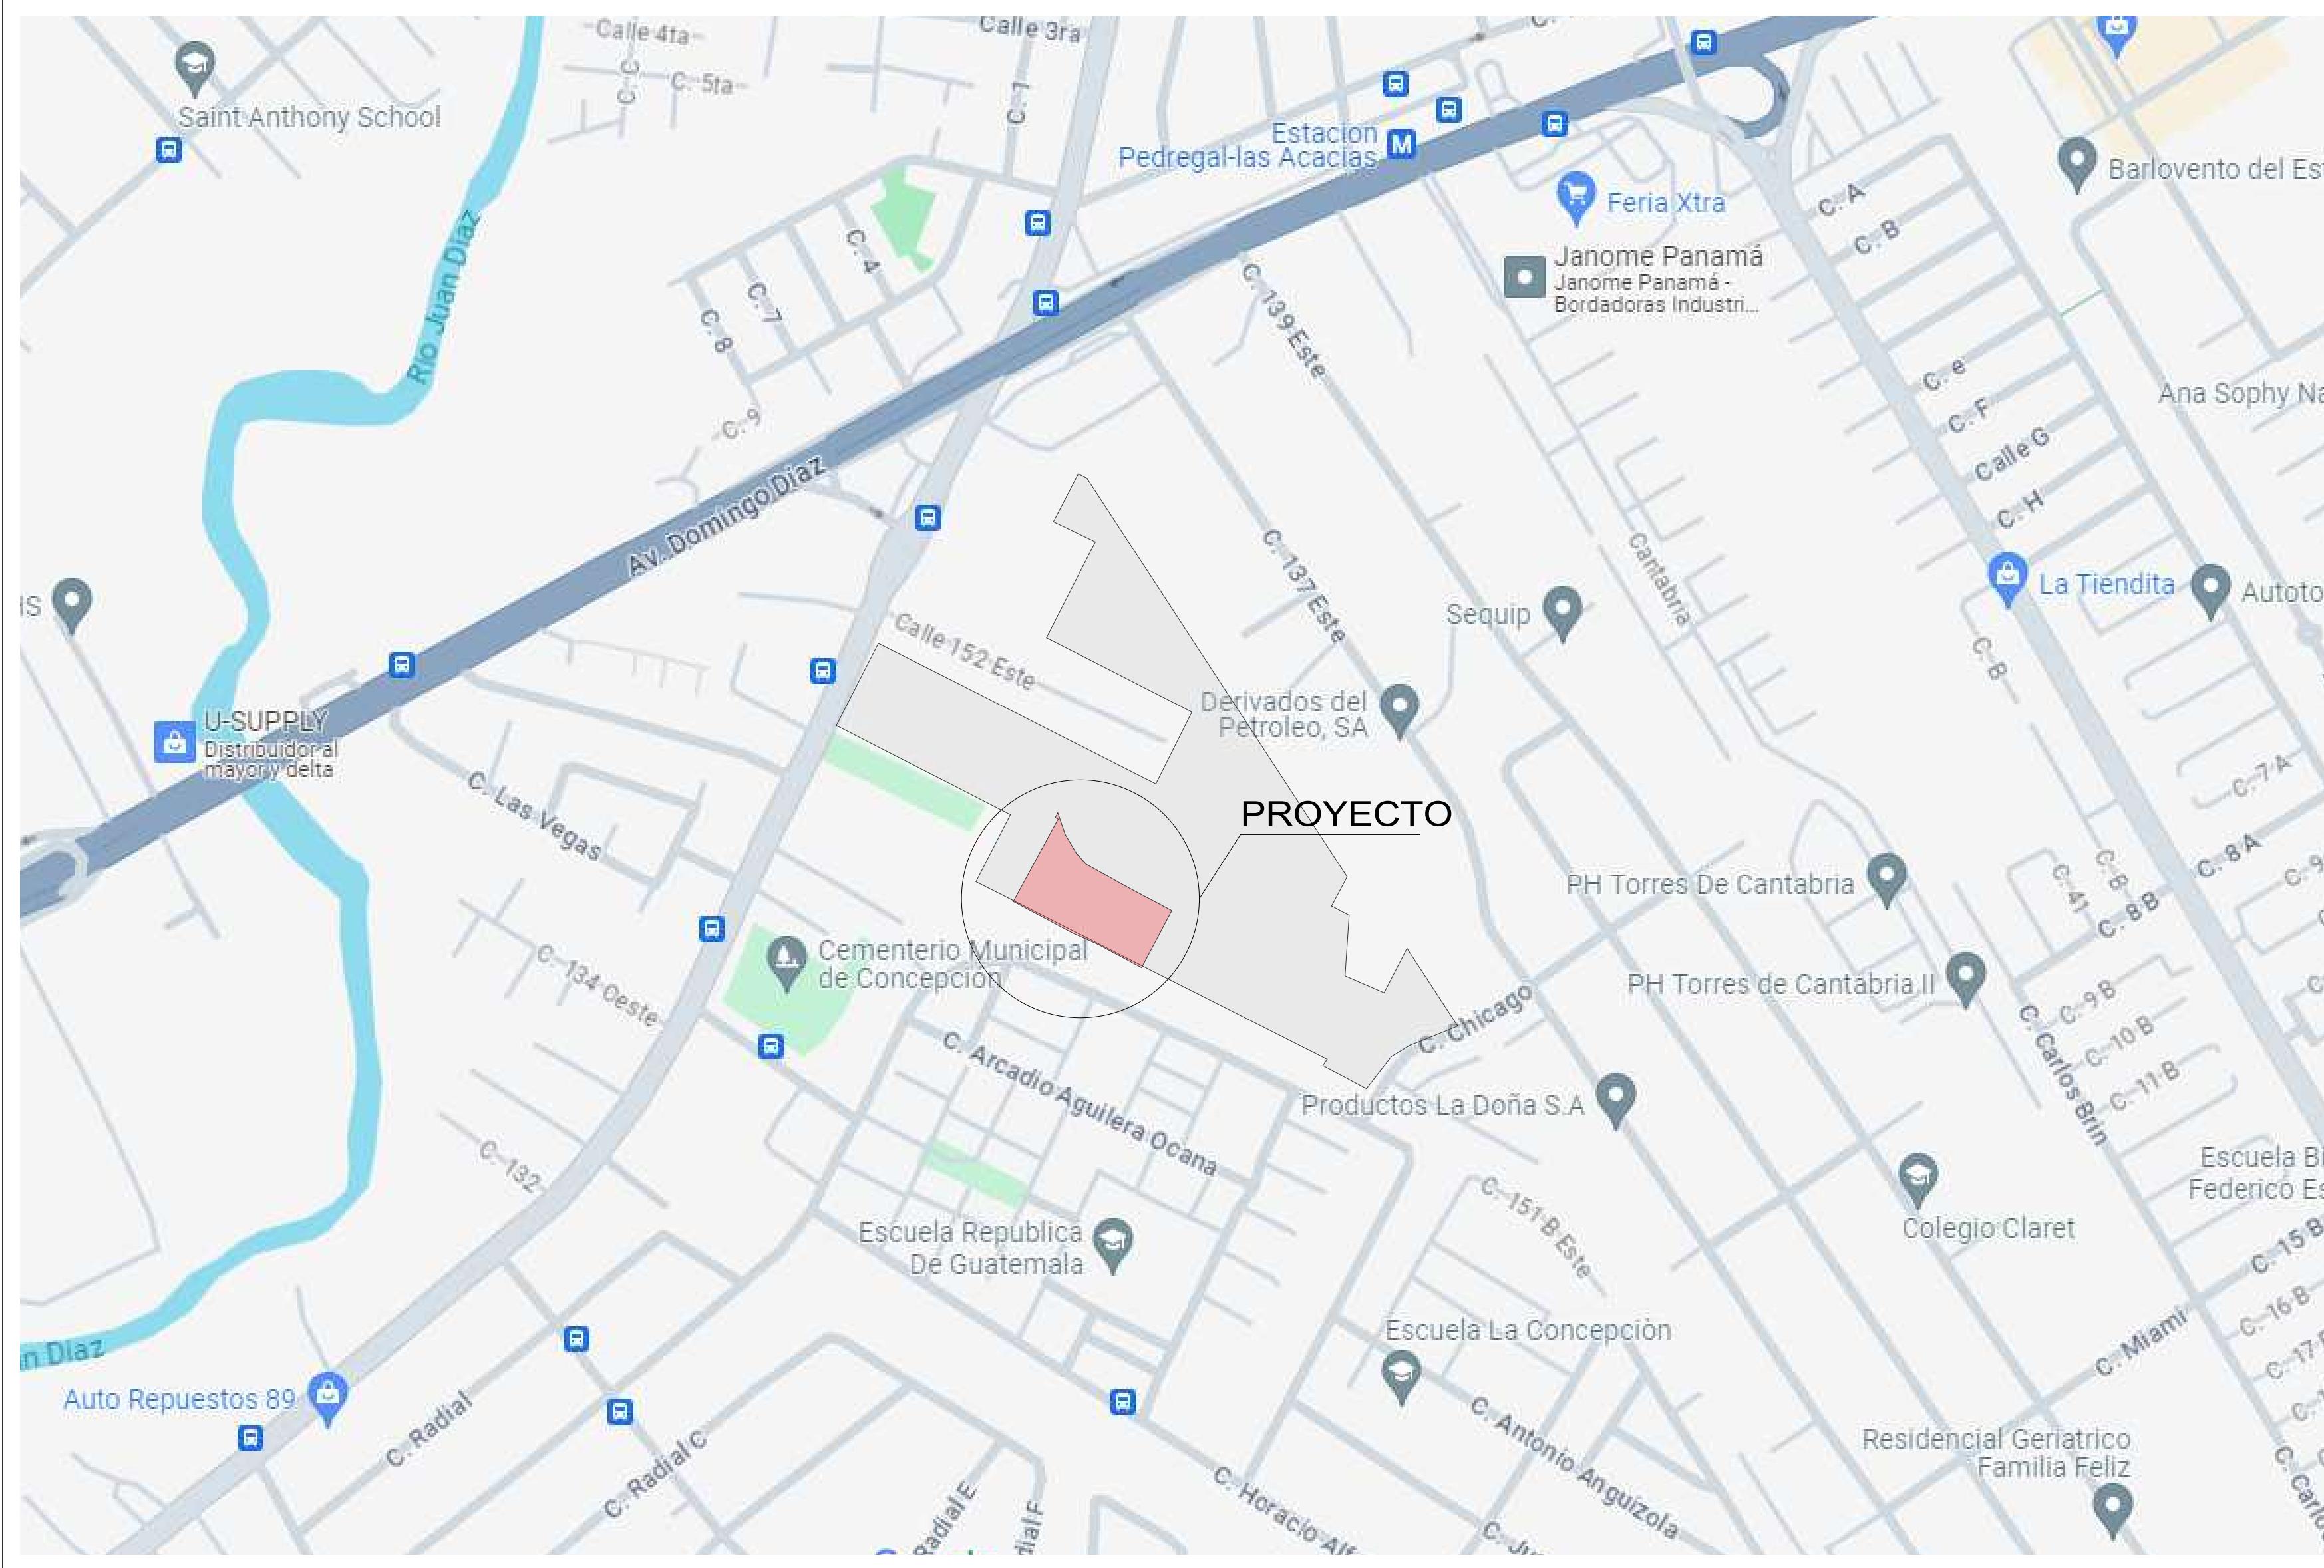

LOCALIZACION REGIONAL

ESCALA: 1/5000

Código de Zona Metro de Panamá	MP-C2	Comercial de Mediana Intensidad										
Usos Permitidos	Instalaciones comerciales, oficinas y de servicios en general, relacionadas con las actividades mercantiles profesionales y de servicios del centro del área urbana o de la ciudad, que incluyen el manejo, almacenamiento y distribución de la mercancía. Se permitirán actividades relacionadas al uso residencial.											
	<u>Parámetros:</u> <ul style="list-style-type: none"> • Comercial de manera independiente. • Combinado con uso residencial multifamiliar (MP-RM3). • Se permitirán las instalaciones los usos comerciales que en Vías Principales y/o vías Secundarias servidumbre vial mínima de 15.00 metros. 											
REGULACIÓN PREDIAL												
Área Mínima del Lote	<table border="1"> <tr> <td>COMERCIAL</td><td>1,500 m²</td></tr> <tr> <td>Comercial + Residencial</td><td>Referir Áreas Mínimas del Código de Uso Residencial (MP-RM3)</td></tr> </table>		COMERCIAL	1,500 m ²	Comercial + Residencial	Referir Áreas Mínimas del Código de Uso Residencial (MP-RM3)						
COMERCIAL	1,500 m ²											
Comercial + Residencial	Referir Áreas Mínimas del Código de Uso Residencial (MP-RM3)											
Frente Mínimo del Lote	20.00 metros para proyectos nuevos											
Fondo Mínimo del Lote	Libre											
Altura Máxima Permitida	<table border="1"> <tr> <td>Comercial</td><td>Planta Baja + Nueve (9) pisos</td></tr> <tr> <td>Comercial + Residencial</td><td>Comercial</td></tr> <tr> <td></td><td>Planta Baja + Cinco (5) pisos</td></tr> <tr> <td></td><td>Residencial</td></tr> <tr> <td></td><td>Según Densidad</td></tr> </table>		Comercial	Planta Baja + Nueve (9) pisos	Comercial + Residencial	Comercial		Planta Baja + Cinco (5) pisos		Residencial		Según Densidad
Comercial	Planta Baja + Nueve (9) pisos											
Comercial + Residencial	Comercial											
	Planta Baja + Cinco (5) pisos											
	Residencial											
	Según Densidad											
Área de Ocupación Máxima	100% del área del lote de terreno, una vez aplicada la línea de construcción y los retiros de acuerdo a la colindancia.											
Área Libre del Lote	La que resulte al aplicar la línea de construcción y los retiros de acuerdo a la colindancia.											
Área Verde Mínima del Lote	20% del Área Libre del Lote.											
Línea de Construcción	La establecida ó 5.00 metros mínimo a partir de la línea de propiedad.											
Retiro Lateral Mínimo	<table border="1"> <tr> <td>Comercial</td><td>1.50 metros en ambos lados con pared ciega acabada hacia el vecino.</td></tr> </table>		Comercial	1.50 metros en ambos lados con pared ciega acabada hacia el vecino.								
Comercial	1.50 metros en ambos lados con pared ciega acabada hacia el vecino.											
Retiro Posterior Mínimo	2.50 metros											
Espacios de Estacionamientos	<table border="1"> <tr> <td>Comercial</td><td>Referir a Disposiciones Técnicas de normativa vigente.</td></tr> <tr> <td>Discapacitados</td><td>Referir a Disposiciones Técnicas de normativa vigente.</td></tr> </table>		Comercial	Referir a Disposiciones Técnicas de normativa vigente.	Discapacitados	Referir a Disposiciones Técnicas de normativa vigente.						
Comercial	Referir a Disposiciones Técnicas de normativa vigente.											
Discapacitados	Referir a Disposiciones Técnicas de normativa vigente.											
Actividades Comerciales Mediana Intensidad	<u>Categoría y actividad:</u> <u>Abasto:</u> Minisúper, mercadito, abarrotería, panadería, frutería, verdulería. <u>Productos básicos y especialidades:</u> Refresquería, cafetería, floristería, video tienda, disco tienda, artículos de oficina, grabados, impresiones, estudio fotográfico, gimnasio, café internet, modistería, sastrería, lavandería, tintorería, artículos de festejo, barbería, sala de belleza, sala de estética, reparación de zapatería, joyería, bisutería, boutique, casa de empeño, casa de cambio, ópticas, farmacia consultorios, laboratorios médicos, centro de capacitación, venta de electrodomésticos, artículos musicales, librería, agencia de viajes. <u>Hospedaje público:</u> Actividades hoteleras. <u>Comercio:</u> Oficina, financiera-, cooperativa y afines, local comercial, centro comercial. Las actividades comerciales solicitadas que no estén contenidas en las Categorías o en el Listado de servicios serán analizados por el MIVIOT.											
CÓDIGO DE ZONA	INTENSIDAD	USO COMBINADO Comercial + Residencial	USO COMBINADO Comercial + Residencial ÁREA MÍNIMA DEL LOTE (m ²)									
			REC1 400 m ²									
			RMEC1 600 m ²									
			RM1C1 800 m ²									
			RM2C1 1,000 m ²									
MP-C1	Baja	MP	MP-RM3C2 1,500 m ²									
MP-C3	Alta	MP-RM3C3	5,000 m ²									

Código de Zona Metro de Panamá	MP-RM3	Residencial Multifamiliar
Usos Permitidos	Construcción, reconstrucción, modificación de edificios, en los siguientes parámetros: <ul style="list-style-type: none"> • Edificio Multifamiliar de manera Independiente; • Edificio Multifamiliar combinado con uso comercial (MP-C2, MP-C3), en las primarias y/o secundarias con servidumbre vial mínima de 15.00 metros. 	
REGULACIÓN PREDIAL		
Densidad Neta	1,500 personas / Hectárea	
Área Mínima del Lote	Residencial	1,200.00 m ²
	Residencial + Comercial	Referir al código comercial MP-C2
Frente Mínimo del Lote	Residencial	20.00 metros para proyectos nuevos
	Residencial + Comercial	Referir al código comercial MP-C2
Fondo Mínimo del Lote	Libre	
Altura Máxima Permitida	Residencial	Según Densidad.
	Residencial + Comercial	Referirse al grafico adjunto
Área de Ocupación Máxima	100% del área del lote de terreno, una vez aplicada la línea de construcción y los retiros de acuerdo a la colindancia.	
Área Libre del Lote	La que resulte al aplicar la línea de construcción y los retiros de acuerdo a la colindancia.	
Área Verde Mínima del Lote	40% del Área Libre del Lote.	
Línea de Construcción	La establecida ó 5.00 metros mínimo a partir de la línea de propiedad.	
Retiro Lateral Mínimo	Residencial	En ambos lados: 2.50 metros con aberturas y 1.50 metros con pared ciega acabada hacia el vecino.
	Residencial + Comercial	Referir al Gráfico de colindancia en el lateral en uso comercial / residencial.
Retiro Posterior Mínimo	Residencial	Referir al Gráfico de colindancia Posterior MP-C2 de la Resolución No. 188-93, para colindantes fuera del Polígono de Línea 2
Espacios de Estacionamientos	Residencial	Opcional, proveer o no de estacionamientos, en caso de proveerlos, puede ser parcial o total, refiriéndose a las Disposiciones Técnicas y normativa vigente para cálculo de cantidad de estacionamientos.
	Comercial	Referir a las Disposiciones Técnicas en la normativa vigente para cálculo de cantidades de estacionamientos.
	Discapacitados	Referir a las Disposiciones Técnicas en la normativa vigente para cálculo de cantidades de estacionamientos.

NORMAS DE ZONIFICACION DEI METRO DE PANAMA - LINEA 2

**NORMA
SIN ESCAL**

DATOS DEL PROYECTO

NORMA DE ZONIFICACION = MP-C2 / MP RM3

DESCRIPCION DEL PROYECTO

EL PROYECTO SE DESARROLLARA CUATRO TORRES DE APARTAMENTOS DE PLANTA BAJA + 13 PISOS, QUE DAN UN TOTAL DE 448 APARTAMENTOS QUE LO COMPONEN DE LA SIGUIENTE MANERA 8 APARTAMENTOS POR PISO DE 3 RECAMARAS. ADEMÁS EL PROYECTO CONSTARA CON UN EDIFICIO DE ESTACIONAMIENTOS.

A map showing a large green polygon labeled 'MP-C2' and several red polygons labeled 'MP-RE' and 'MP-C1'. A thick pink line outlines the boundary of the green polygon. The map also shows a grid of buildings and roads.

PISO 11	66.63	3.5	66.63	3.5	66.63	
PISO 12	66.63	3.5	66.63	3.5	66.63	
PISO 13	66.63	3.5	66.63	3.5	66.63	
TORRE 300						
	MODELO A		MODELO B		MODELO C	
	area	cant. Pers	area	cant. Pers	area	cant.
Planta Baja	66.63	3.5	66.63	3.5	66.63	
PISO 1	66.63	3.5	66.63	3.5	66.63	
PISO 2	66.63	3.5	66.63	3.5	66.63	
PISO 3	66.63	3.5	66.63	3.5	66.63	
PISO 4	66.63	3.5	66.63	3.5	66.63	
PISO 5	66.63	3.5	66.63	3.5	66.63	
PISO 6	66.63	3.5	66.63	3.5	66.63	



3.5	66.63	3.5	66.30	3.5	66.30	3.5	66.3
3.5	66.63	3.5	66.30	3.5	66.30	3.5	66.3
3.5	66.63	3.5	66.30	3.5	66.30	3.5	66.3
t. Pers	MODELO D		MODELO E		MODELO F		MO
	area	cant. Pers	area	cant. Pers	area	cant. Pers	area
3.5	66.63	3.5	66.30	3.5	66.30	3.5	66.3
3.5	66.63	3.5	66.30	3.5	66.30	3.5	66.3
3.5	66.63	3.5	66.30	3.5	66.30	3.5	66.3
3.5	66.63	3.5	66.30	3.5	66.30	3.5	66.3
3.5	66.63	3.5	66.30	3.5	66.30	3.5	66.3
3.5	66.63	3.5	66.30	3.5	66.30	3.5	66.3
3.5	66.63	3.5	66.30	3.5	66.30	3.5	66.3

<p style="text-align: center;"> OBRA ORIGINAL, PROPIEDAD INTELECTUAL DEL ARQUITECTO. PROHIBIDA LA REPRODUCCION TOTAL O PARCIAL Y EL USO DEL CONTENIDO SIN CONSENTIMIENTO ESCRITO. LEY DE DERECHO DE AUTOR DEL 8 DE AGOSTO DE 1994 </p>			
ANA	PLOMERIA: <hr/>	MECANICA: <hr/>	
	CIVIL: <hr/>	ELECTRICIDAD <hr/>	

ANSWERING THE CALL TO ACTION


- NOTAS DEL PLANO:**

 1. EL CONTRATISTA GENERAL ACEPTA EL PLANO CONFECCIONADO Y FIRMADO POR EL ARQUITECTO COMO DOCUMENTO A REGIR DEL CONTRATO.
 2. A DICHO PLANO PODRÁ HACERLE FALTA INFORMACIÓN EN CUANTO A DETALLES Y MEDIDAS DE LOS DIFERENTES ASPECTOS INHERENTES AL DESARROLLO DE LOS MISMOS, POR LO TANTO EL CONTRATISTA GENERAL TENDRÁ LA OBLIGACIÓN DE SOLICITAR LA INFORMACIÓN DEL ARQUITECTO SIN QUE ESTO PRODUZCA EN MODO ALGUNO DE PARTE DEL CONSTRUCTOR COSTOS ADICIONALES AL CONTRATO DE CONSTRUCCIÓN ENTRE EL CONTRATISTA GENERAL Y EL DUEÑO.
 3. EN NINGÚN MOMENTO Y BAJO NINGUNA CIRCUNSTANCIA EL CONTRATISTA GENERAL PROCEDERÁ A ELABORAR NINGÚN TIPO DE CONSTRUCCIÓN POR AUSENCIA DE DETALLES EN LOS PLANOS Y ESPECIFICACIONES SIN LA APROBACIÓN DEL ARQUITECTO. SI ASÍ FUERE Y A OPINIÓN DEL ARQUITECTO SERÁN ELIMINADOS DICHOS TRABAJOS Y SUS COSTOS SERÁN ABSORBIDOS POR EL CONTRATISTA GENERAL.
 4. LAS INQUIETUDES, DUDAS, O POSIBLES FALLAS DE INFORMACIÓN QUE EL CONTRATISTA CONSIDERE EXISTEN DURANTE EL PROCESO DE LICITACIÓN DEBERÁN SER CONSULTADOS AL ARQUITECTO, DE NINGUNA MANERA SE DEBERÁN ASUMIR SOLUCIONES O RESPUESTAS NO APROBADAS.
 5. CUALQUIER MODIFICACIÓN QUE EL CONTRATISTA O DUEÑO DESEE SUGERIR O REALIZAR DURANTE EL PERÍODO DE EJECUCIÓN DE LA OBRA AL DISEÑO O MATERIALES CONTENIDOS EN LOS PLANOS APROBADOS DEBERÁ SER SOMETIDO POR ESCRITO AL ARQUITECTO Y SOLO SE HARÁ CON SU APROBACIÓN.
 6. EL PROYECTO CONSTARA CON SISTEMA HUMEDO CONTRA INCENDIO COMPLETO (ROCIADORES, ALARMA CONTRA INCENDIO) CUMPLIENDO CON TODAS LA NORMAS DE SEGURIDAD HUMANA DE LA REPÚBLICA DE PANAMA.

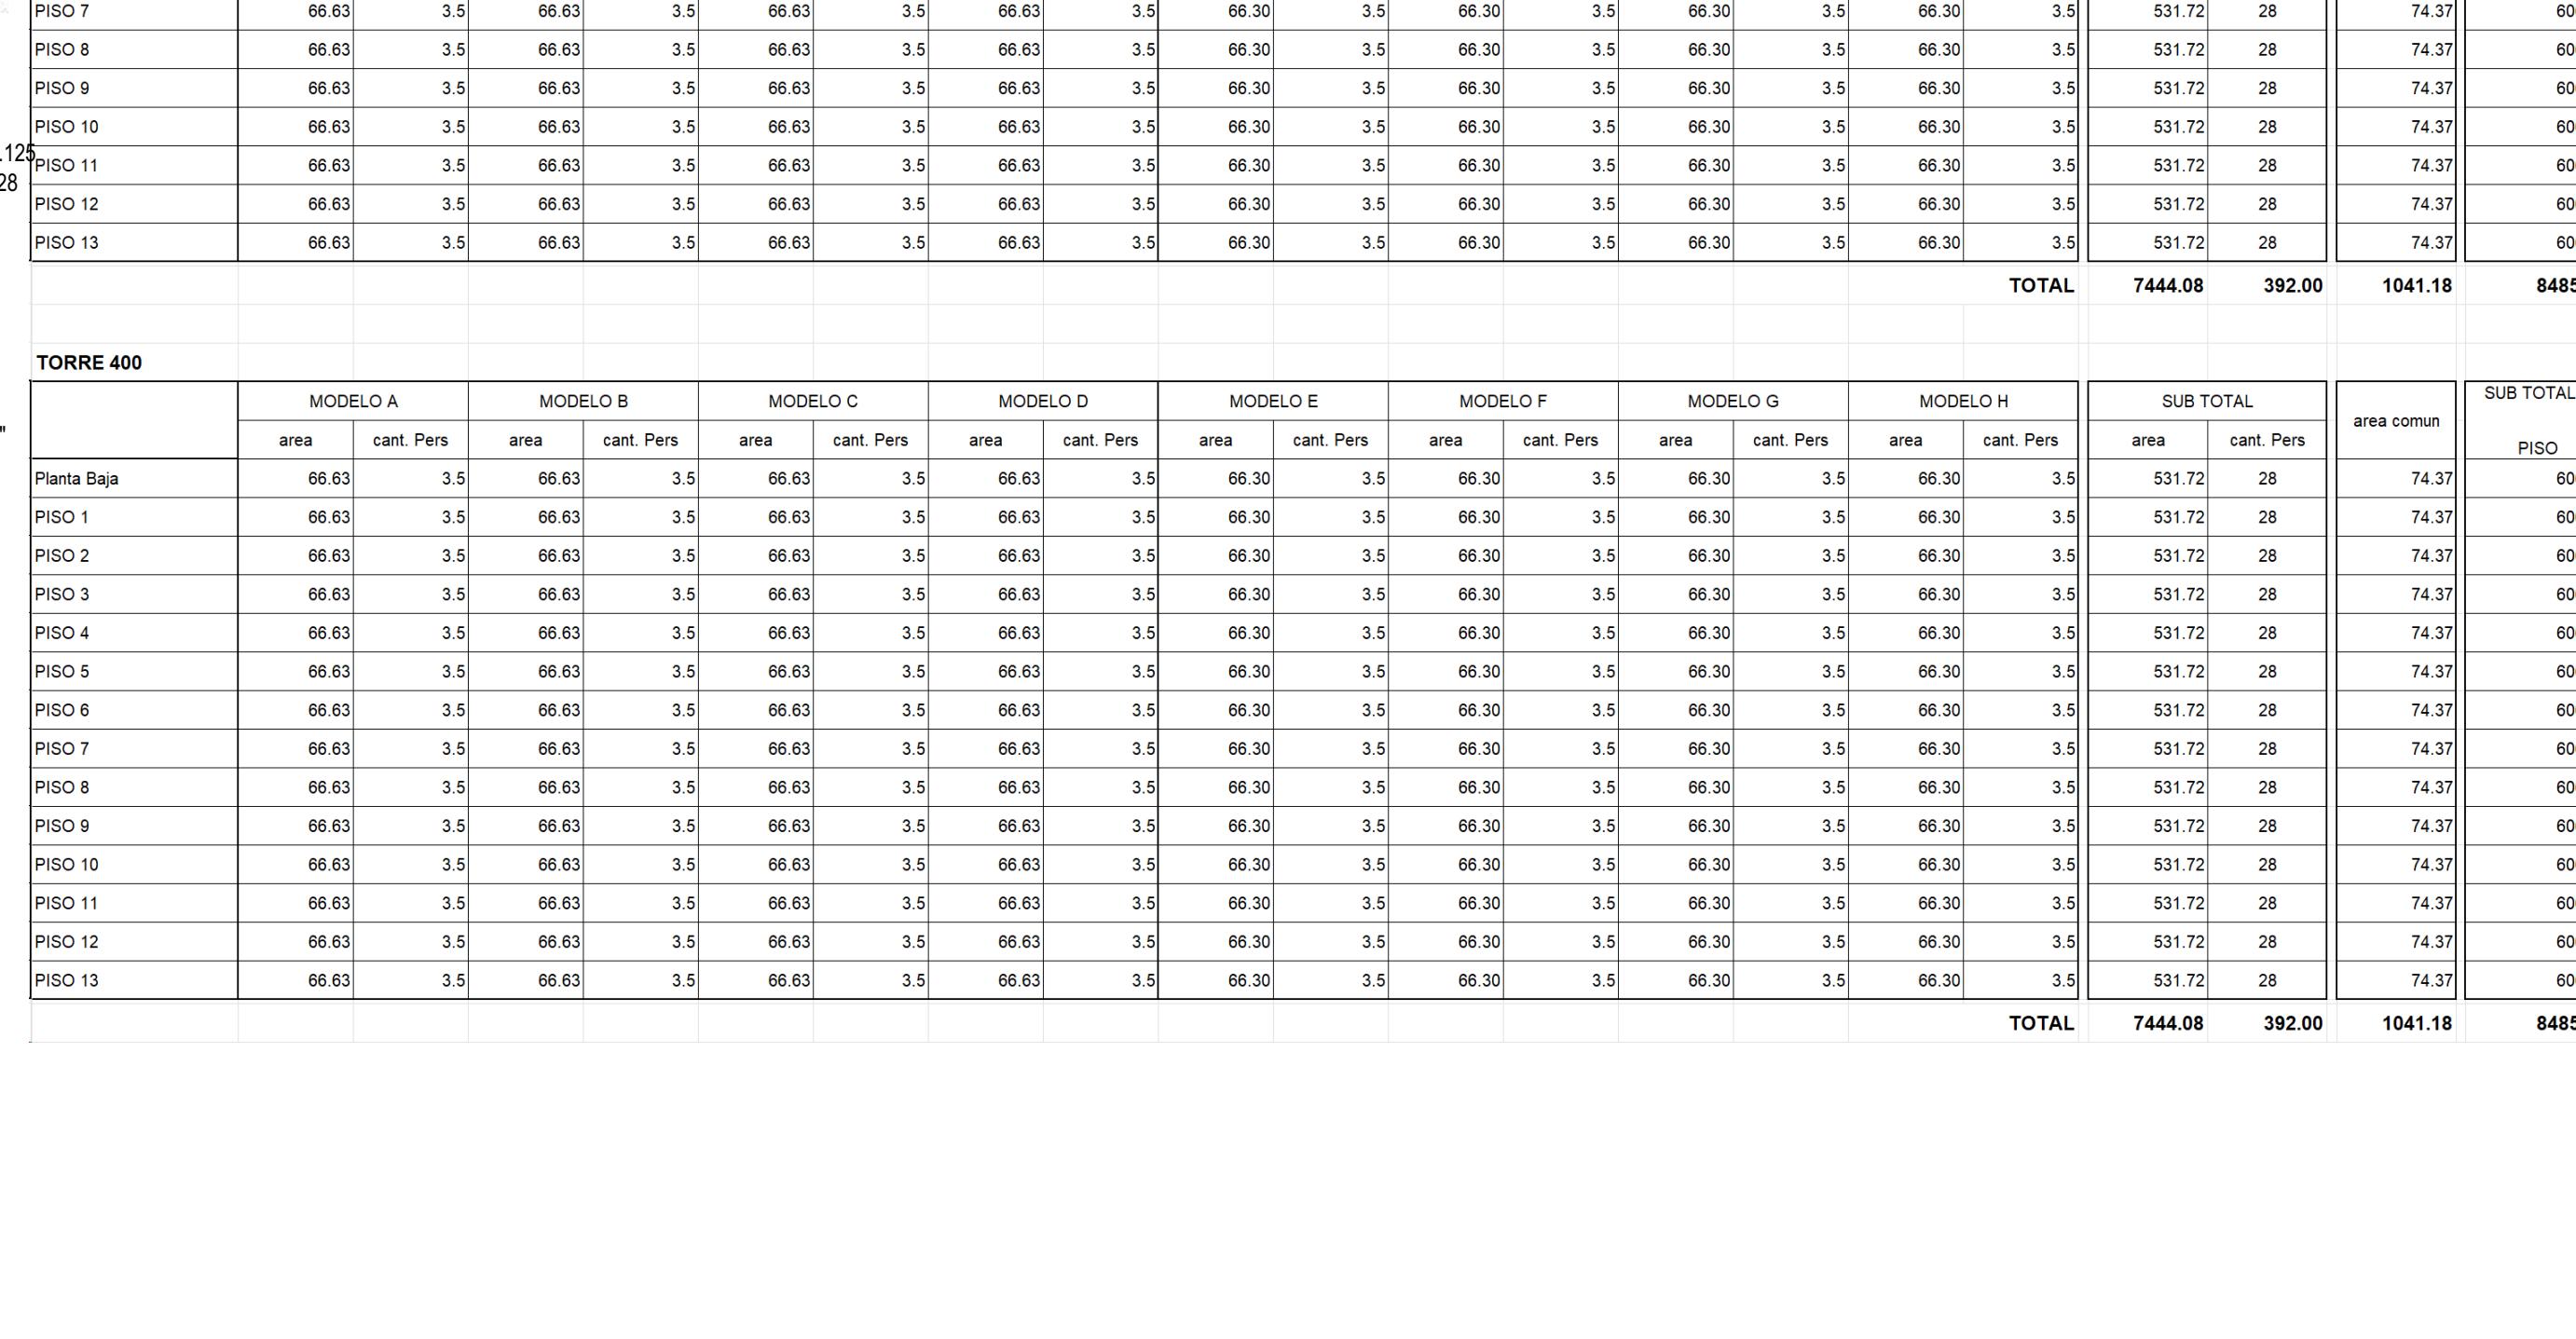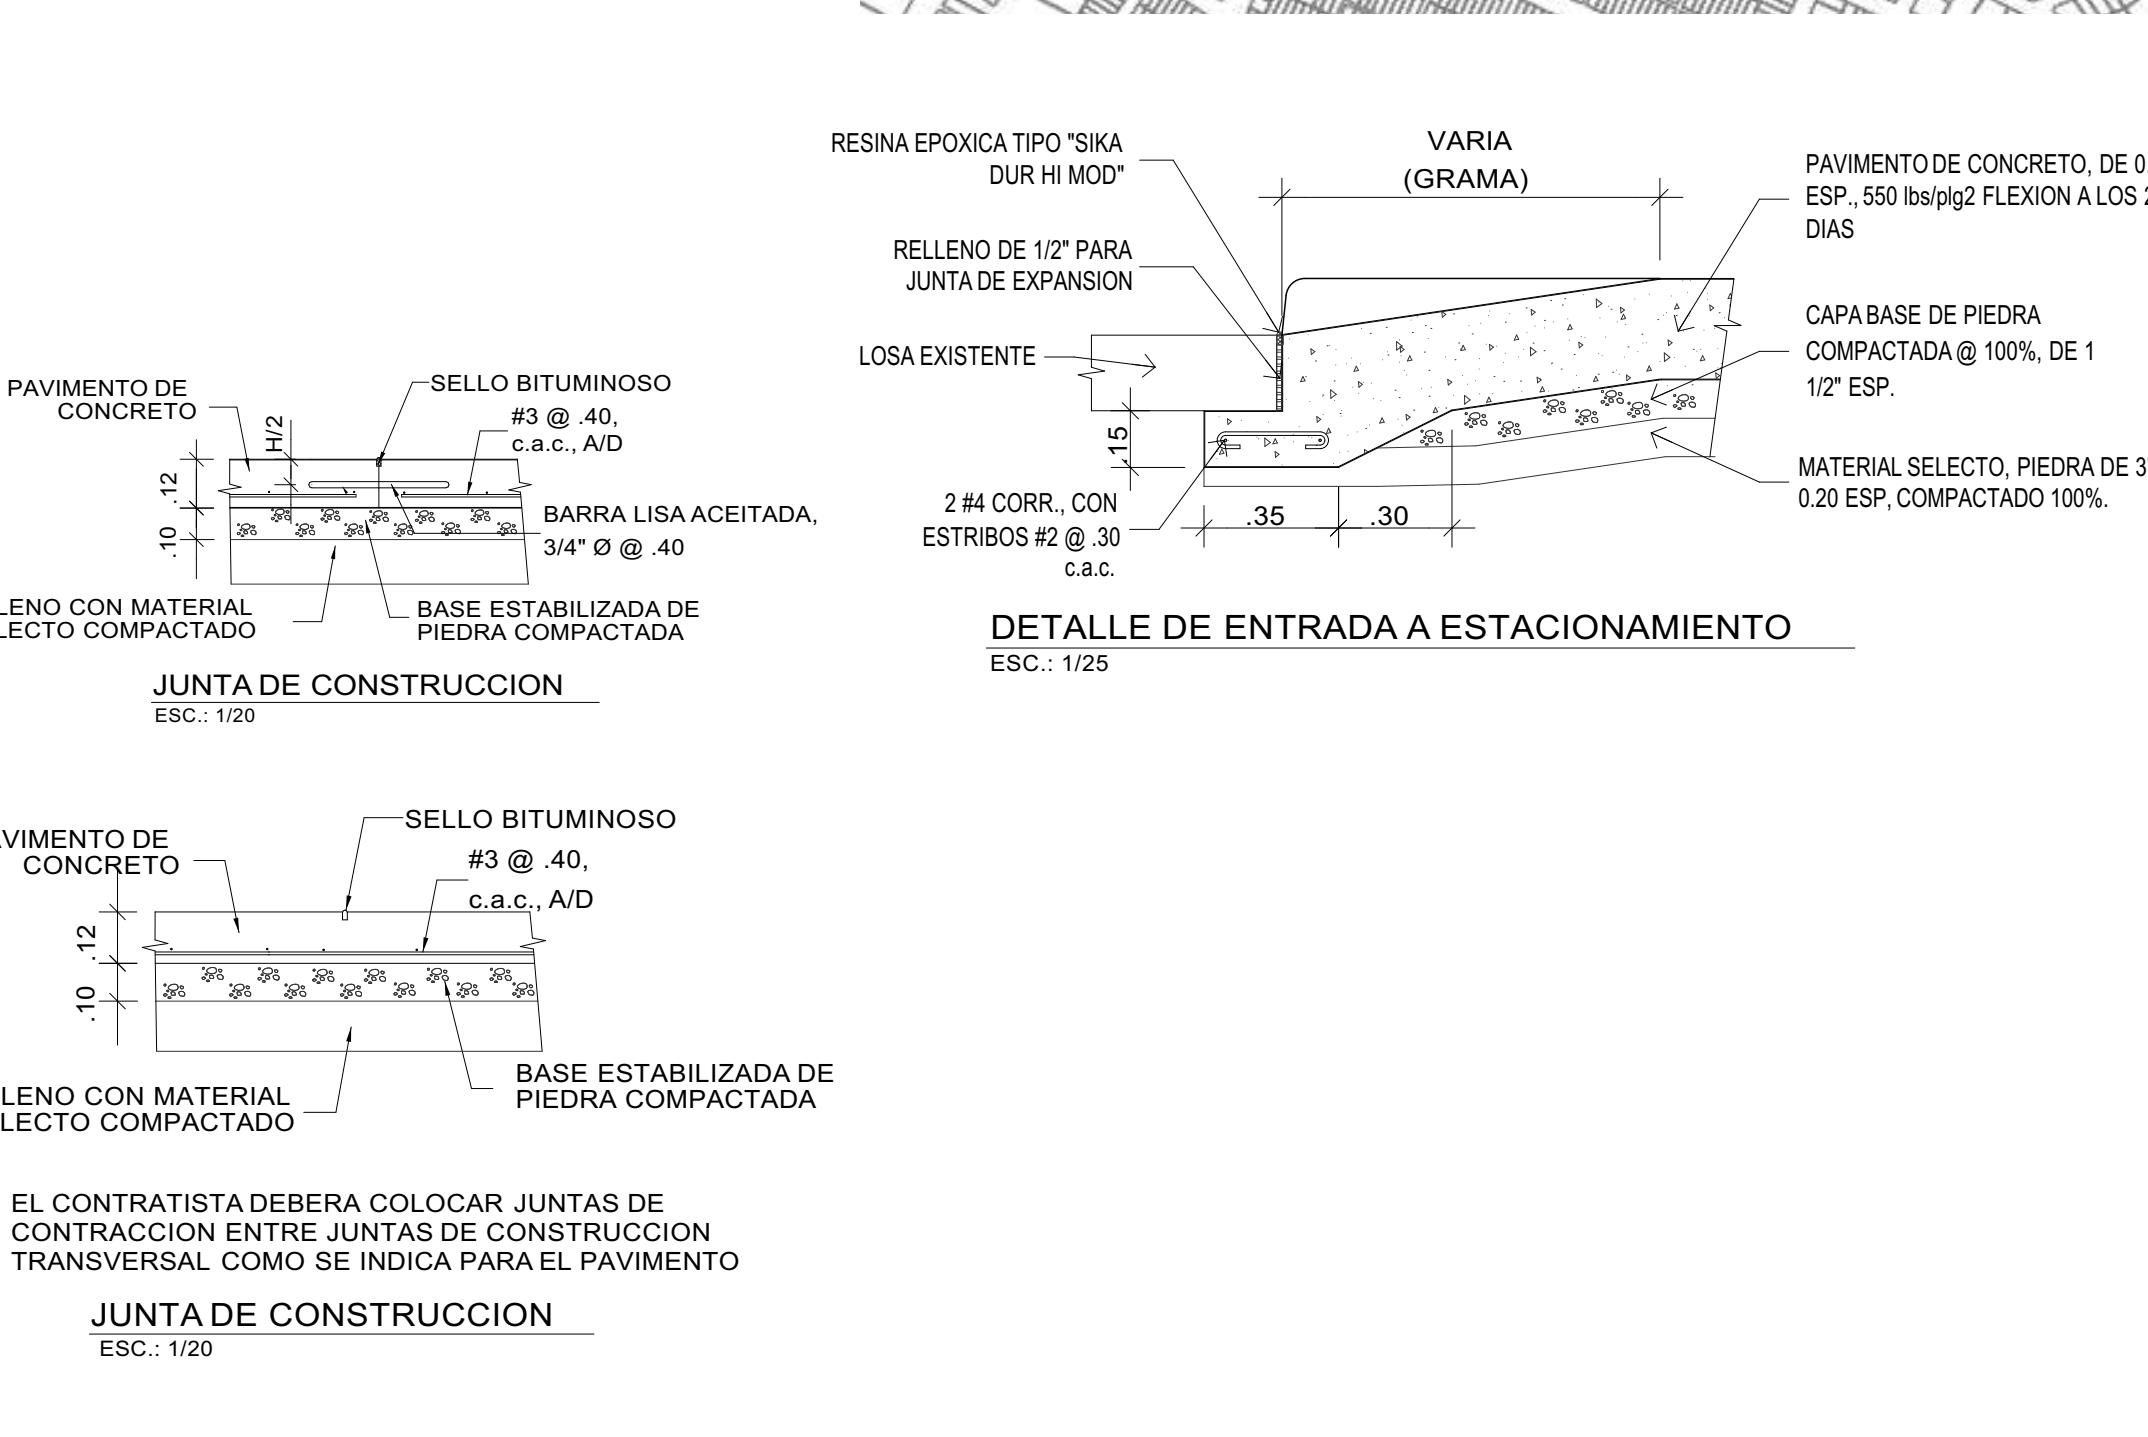

Firma del representante legal
Manuel José Paredes Lefevre
cedula: 8-219-533

PROYECTOS SANTILLAN a r q u i t e c t o s		DESARROLLO:	FECHA:
		PROSA	07/19/2024
DISEÑO: PROYECTOS SANTILLANA			
PROYECTO: PH T3RRAVISTA I CONJUNTO HABITACIONAL PH DE TORRES DE APARTAMENTOS CON EDIFICIOS DE ESTACIONAMIENTOS			
PROPIEDAD DE: DT 1, S.A.			
UBICACION: REP. DE PANAMA, PROVINCIA DE PANAMA, CORREGIMIENTO DE JUAN DIAZ, AVE. JOSE AGUSTIN ARANGO			
Vo.Bo.:			
_____ DIRECTOR DE OBRAS Y CONSTRUCCIONES MUNICIPALES			
HOJA No.:	TOTAL DE HOJAS:		
ANT.01	1/14		

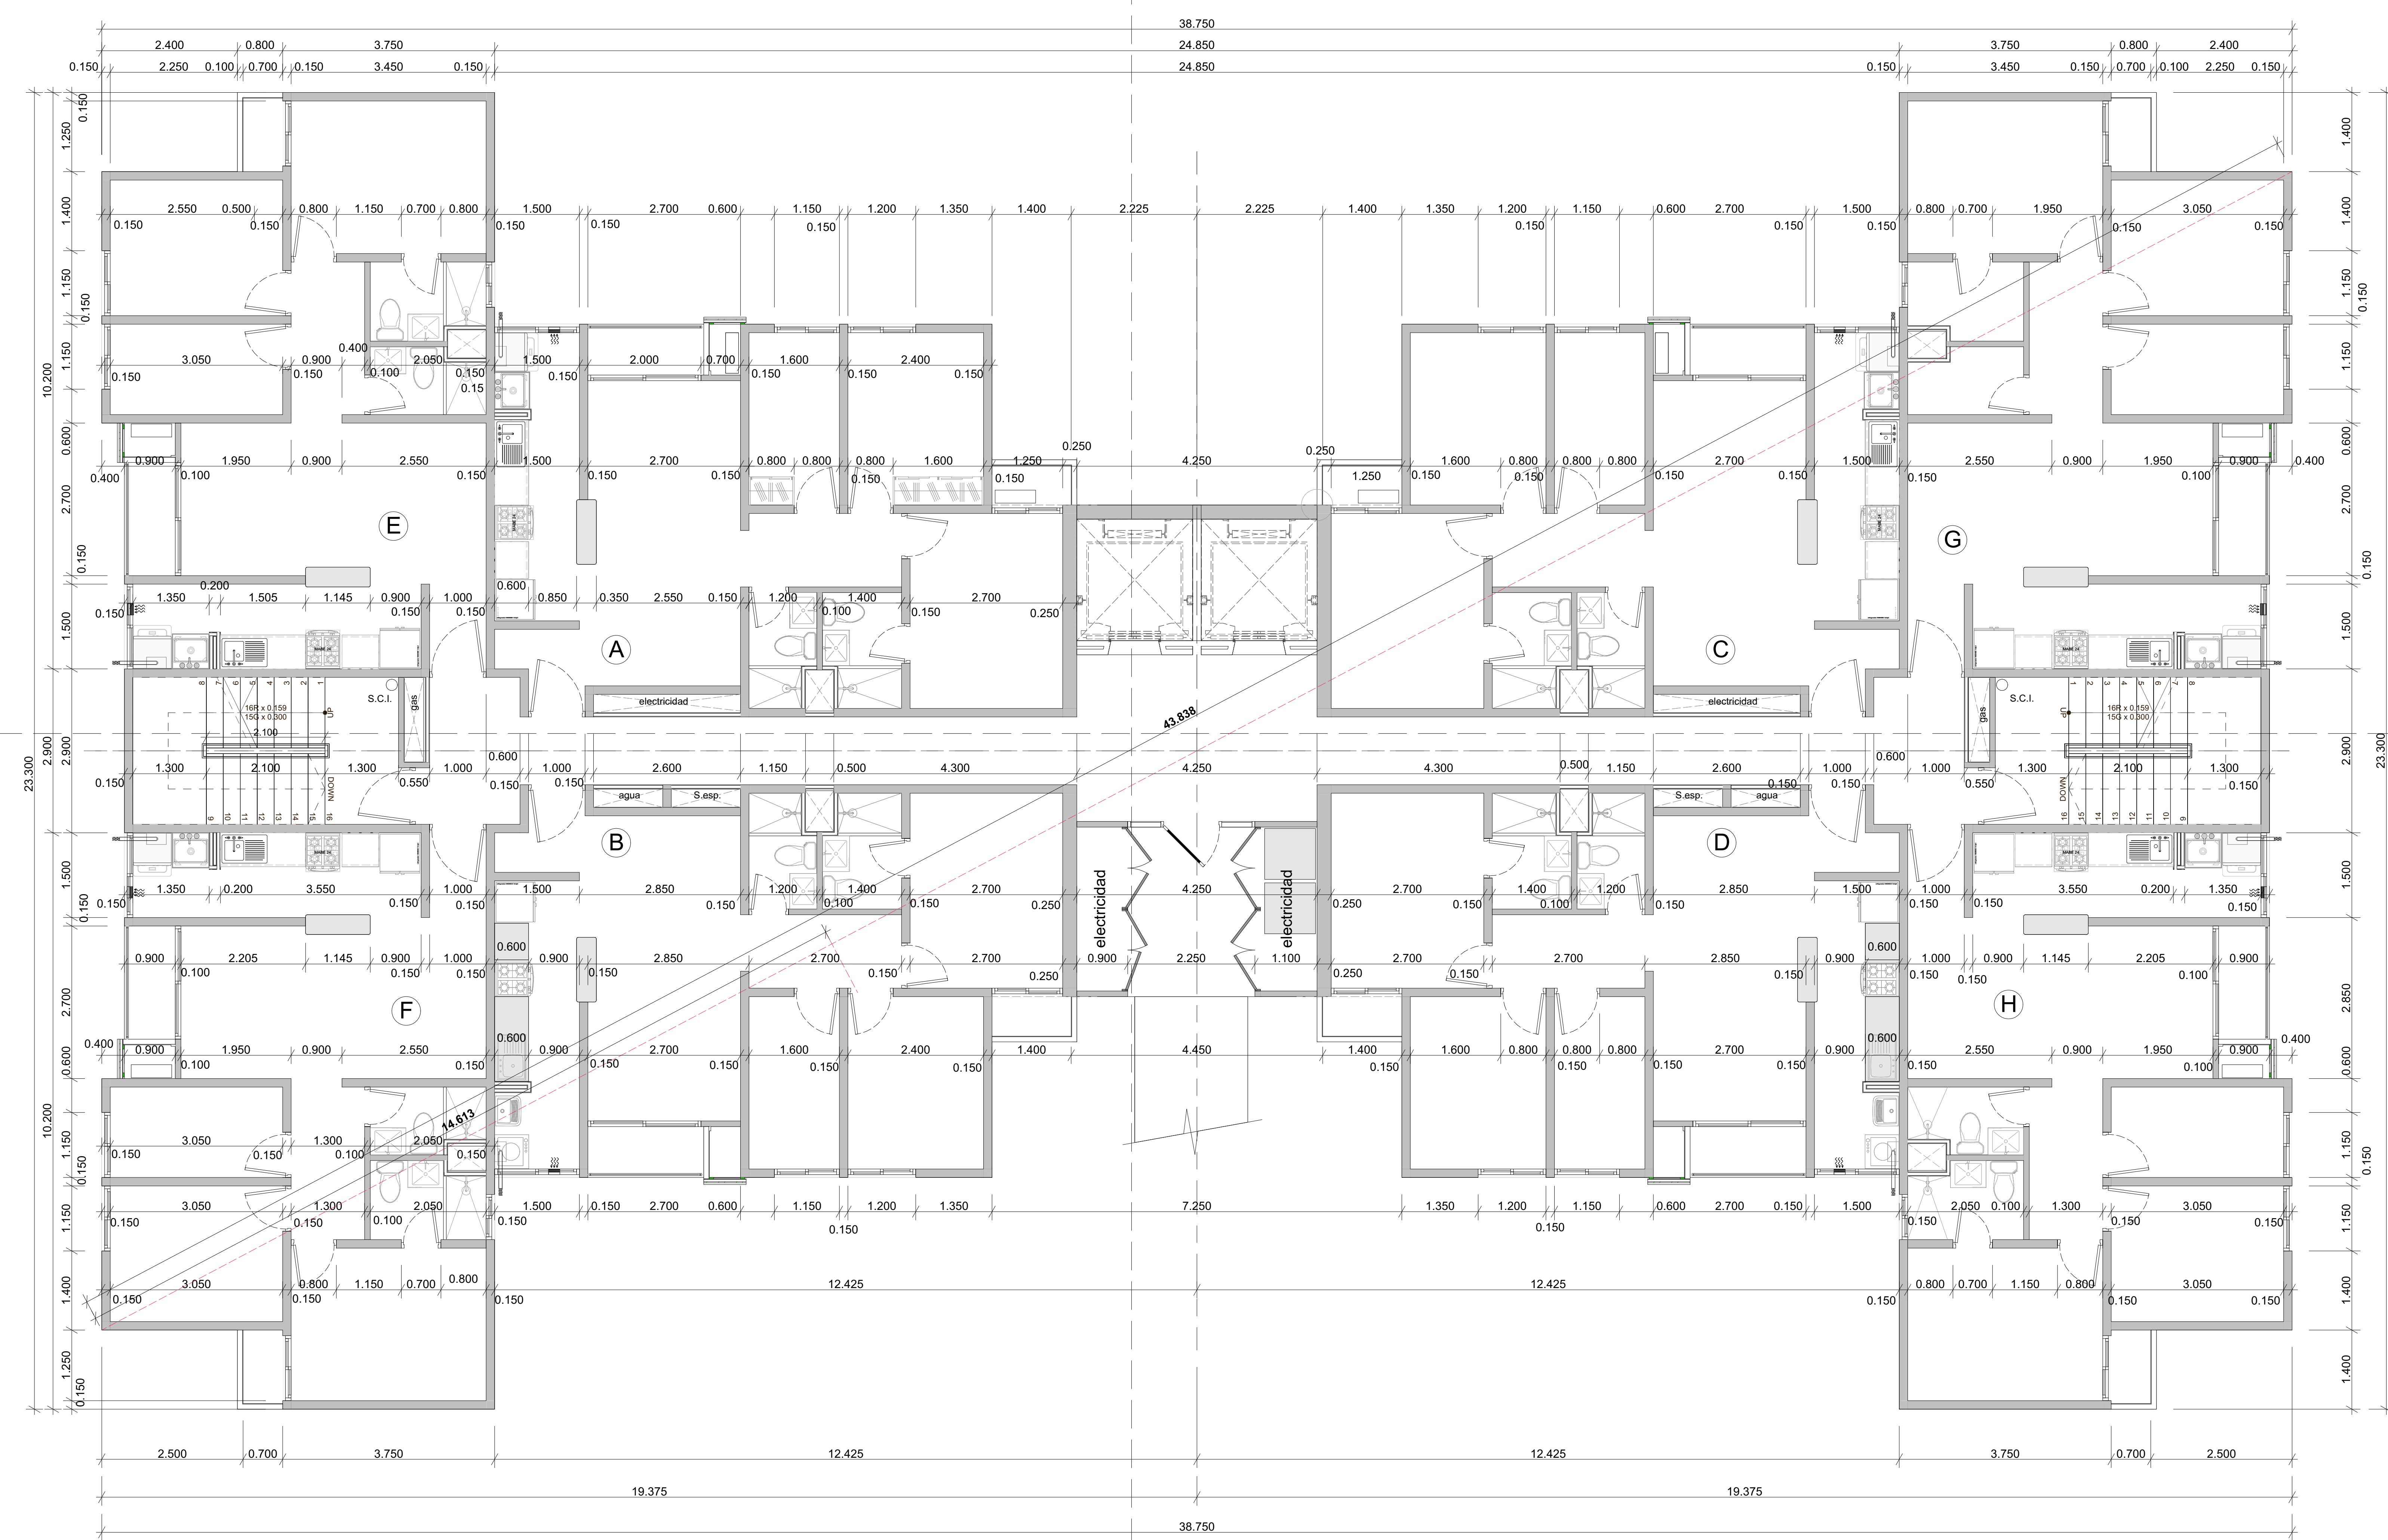

PLANTA BAJA ARQUITECTONICA TIPICA (torre 100 / 200 / 300 / 400)

ESCALA: 1/50

OBRA ORIGINAL, PROPIEDAD EXCLUSIVA DEL ARQUITECTO
PROHIBIDA SU REPRODUCCION EN TODO O PARTE, Y EL USO
DEL CONTENIDO SIN CONSENTIMIENTO EXPRESO
LEY DE DERECHO DE AUTOR DEL 8 DE AGOSTO DE 1994

PROYECTO:
PROSA
PROYECTOS SANTILLANA
arquitectos


PROYECTO:
PH T3RRAVISTA I
CONDOMINIO PH T3RRAVISTA I
TORNOS DE APARTAMENTOS CON
EDIFICIOS DE ESTACIONAMIENTOS
PROPIEDAD DE:
DT 1, S.A.

UBICACION:
REP. DE PANAMA, PROVINCIA DE PANAMA,
CORREGIMIENTO DE JUAN DIAZ AVE. JOSE
AGUSTIN AMANZO

Vo Bo:
DIRECTOR DE OBRAS Y
CONSTRUCCIONES MUNICIPALES
HOJA No.:
ANT.03


TOTAL DE HABITACIONES:
3/14

PROSA
arquitectura

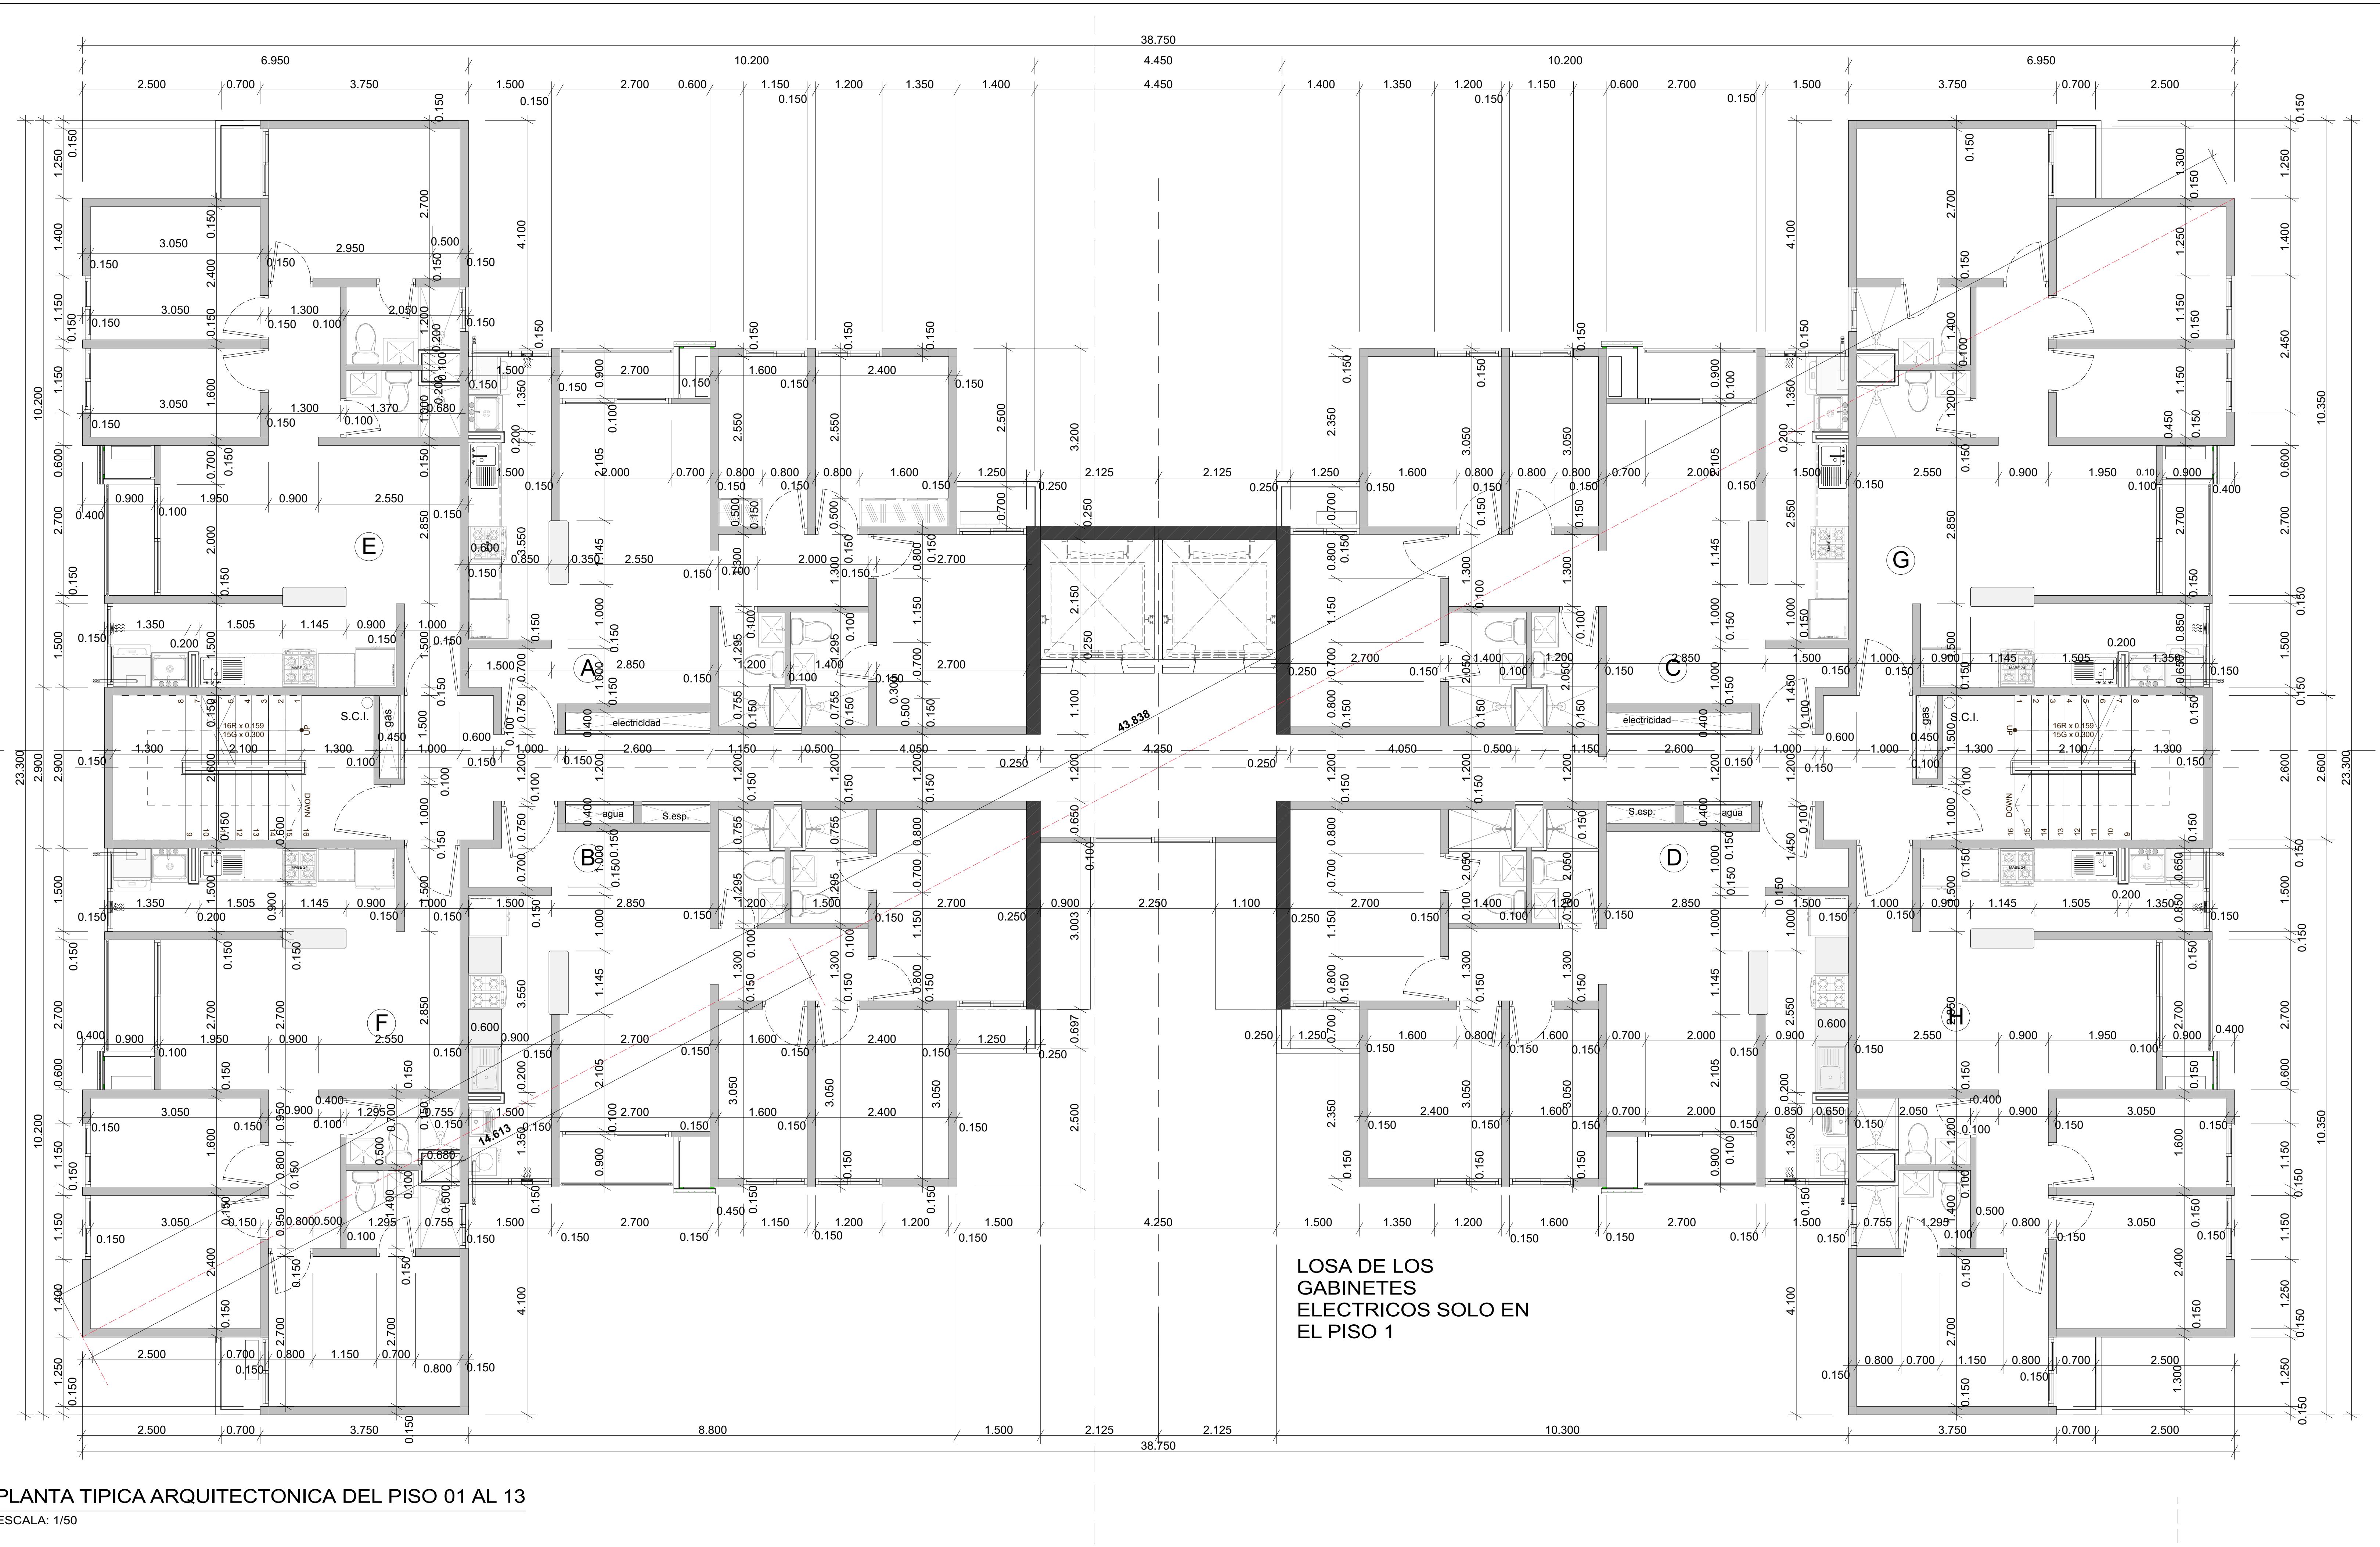

PLANTA TIPICA ARQUITECTONICA DEL PISO 01 AL 13

ESCALA: 1/50

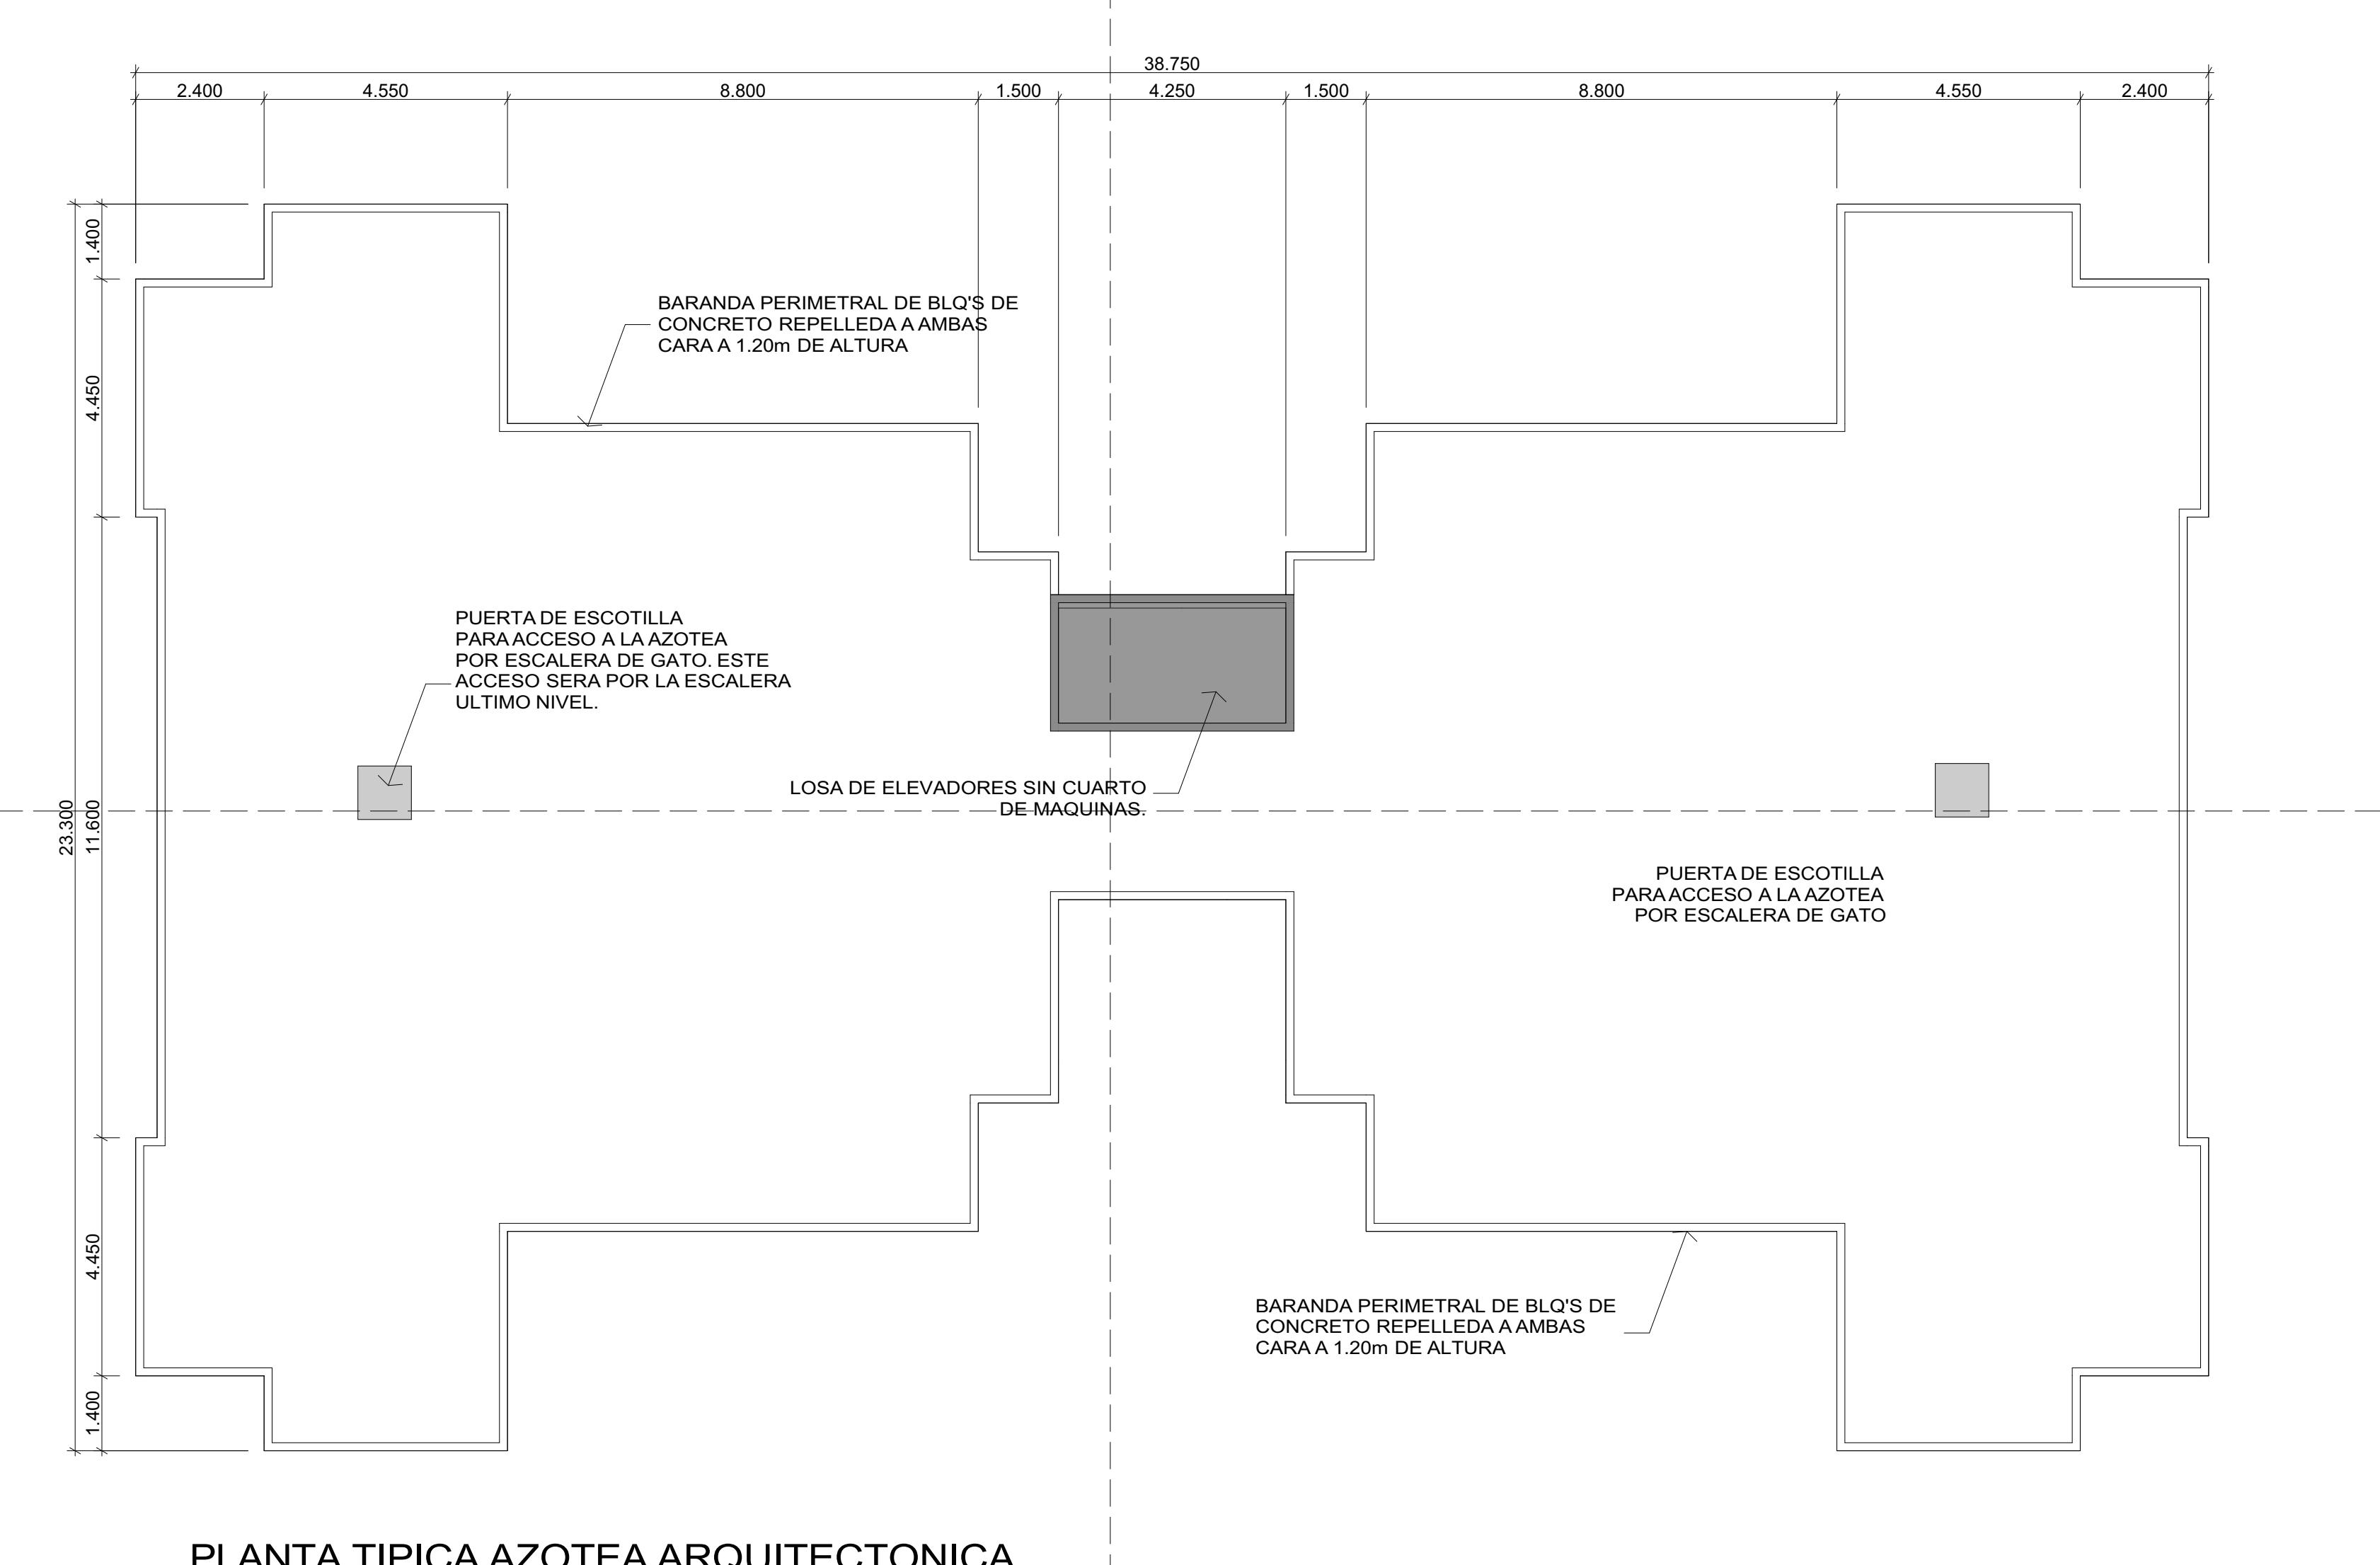

PROYECTOS SANTILLANA
arquitectos

OBRA ORIGINAL, PROPIEDAD EXCLUSIVA DEL ARQUITECTO
PROHIBIDA SU REPRODUCCION EN TODO SU CONTENIDO Y USO
DEL CONTENIDO SIN CONSENTIMIENTO EXPRESO
LEY DE DERECHO DE AUTOR DEL 8 DE AGOSTO DE 1994

PLOMERIA: MECANICA:
CIVIL: ELECTRICIDAD:
DESARROLLO: PROSA: FECHA: 07/19/2024
DISEÑO: PROYECTOS SANTILLANA


PROYECTO: PH T3RRAVISTA I
CALLE 30 Y 32, ZONA 10, PANAMA, PH DE
TORRES DE APARTAMENTOS CON
ESTACIONAMIENTOS
PROPIEDAD DE: DT 1, S.A.

UBICACION: REP. DE PANAMA, PROVINCIA DE PANAMA,
CORREGIMIENTO DE JUAN DIAZ AVE. JOSE
AGUSTIN AMARDO

VoBo: DIRECTOR DE OBRAS Y
CONSTRUCCIONES MUNICIPALES

HOJA No.: TOTAL DE HOGAR:
ANT.04 4/14


PROSA
arquitectura

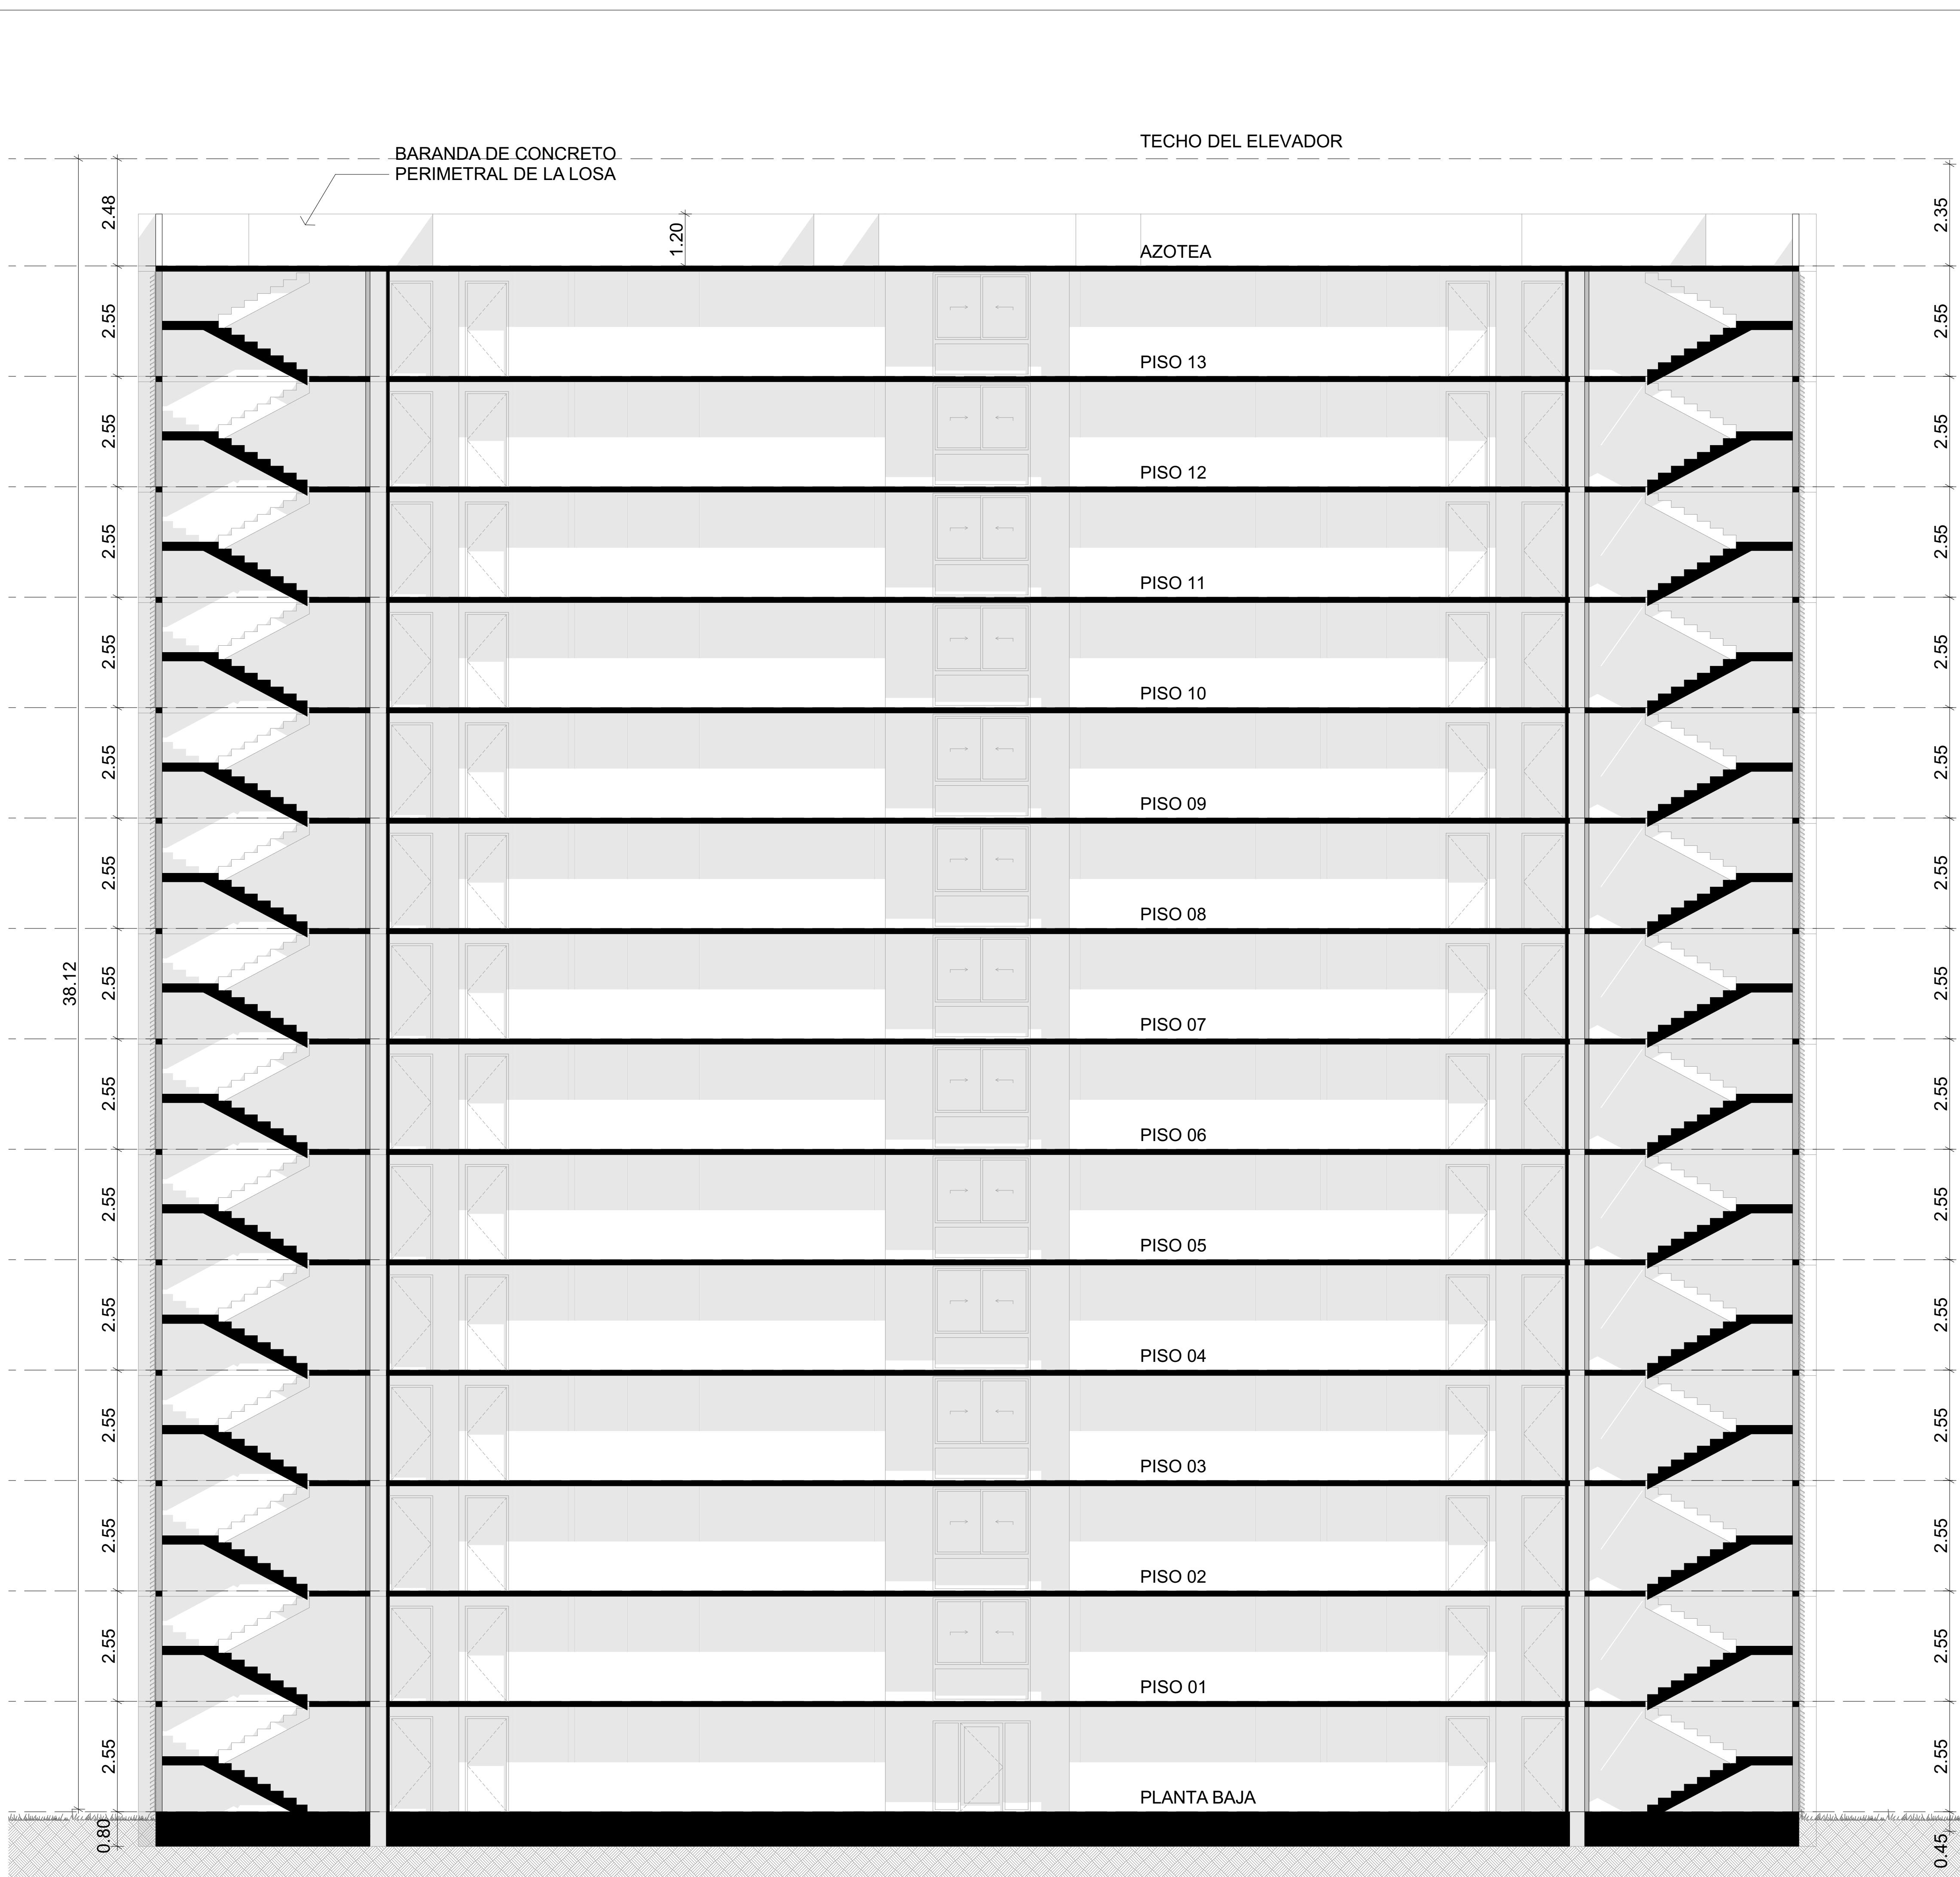

SECCION TRANSVERSAL

ESCALA: 1/75 SECCION TRANSVERSAL

TECHO DEL ELEVADOR

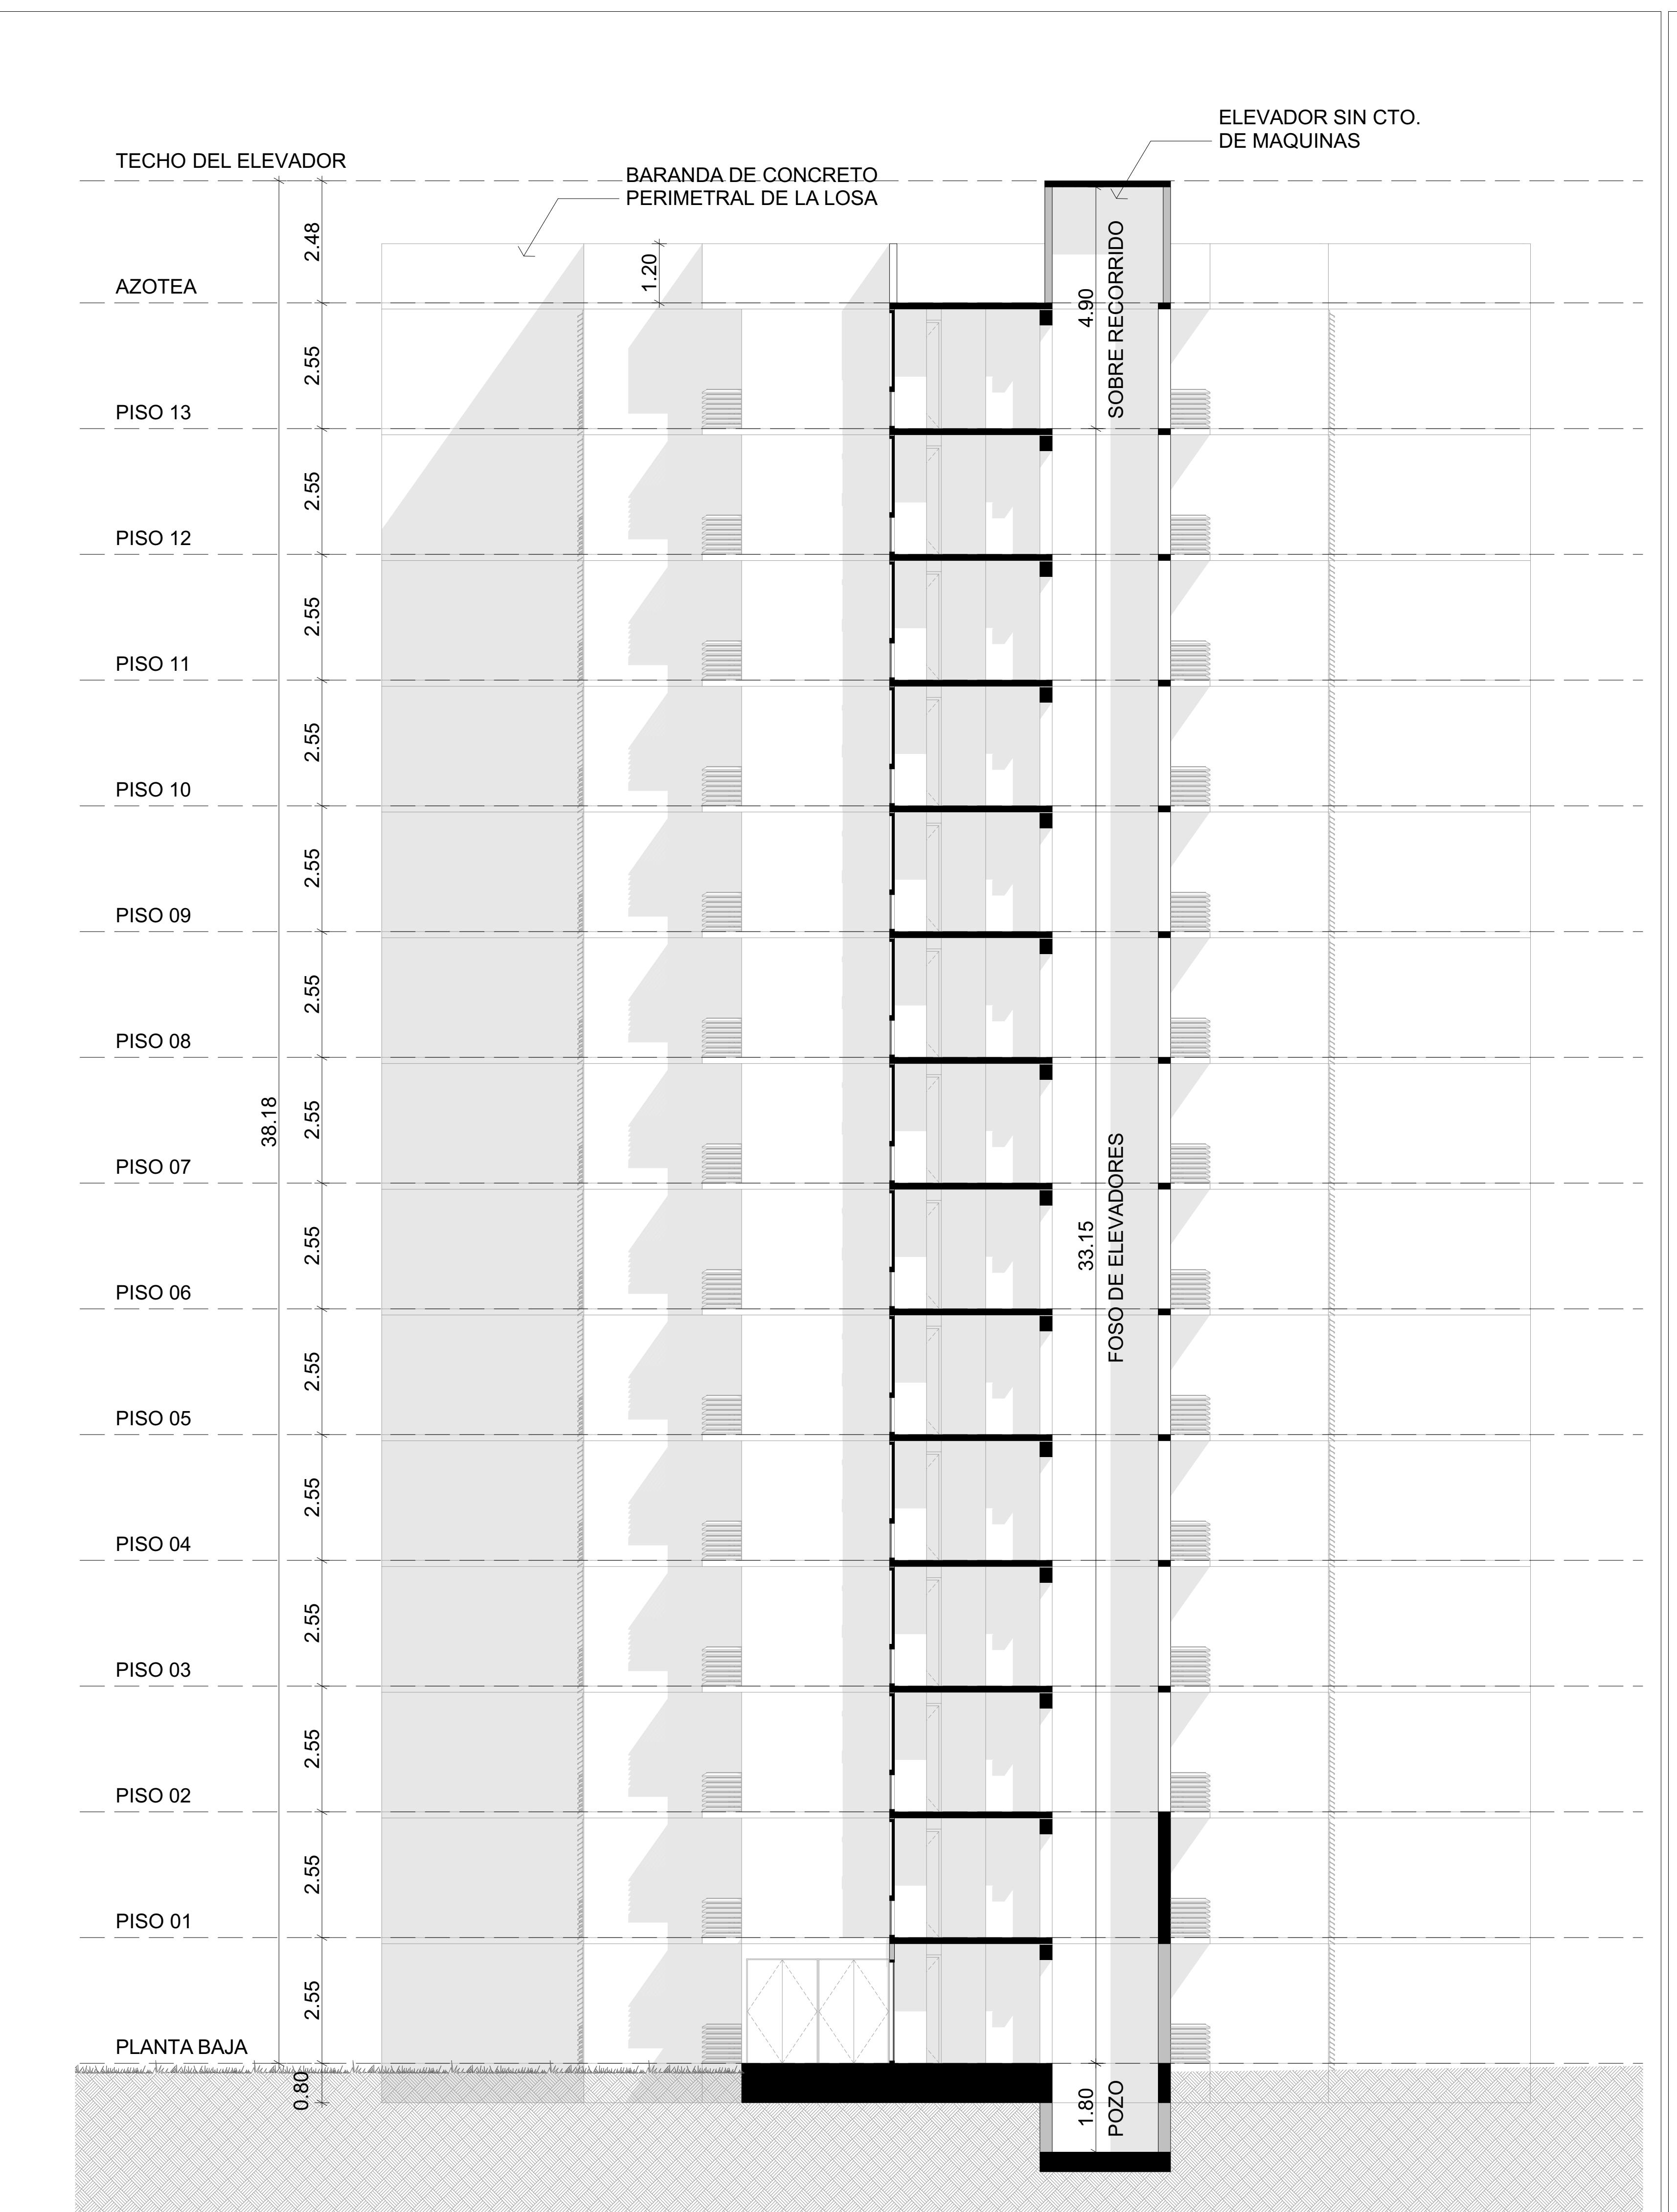

SECCION LONGITUDINAL

ESCALA: 1/75 SECCION 01

RA ORIGINAL, PROPIEDAD INTELECTUAL DEL ARQUITECTO.
ROHIBIDA LA REPRODUCCION TOTAL O PARCIAL Y EL USO
DEL CONTENIDO SIN CONSENTIMIENTO ESCRITO.
LEY DE DERECHO DE AUTOR DEL 8 DE AGOSTO DE 1994

PLOMERIA: _____	MECANICA: _____
CIVIL:	ELECTRICIDAD

DESARROLLO: PROSA	FECHA: 07/19/2024
DISEÑO: PROYECTOS SANTILLANA	

PROYECTO:
PH T3RRAVISTA I
CONJUNTO HABITACIONAL PH DE
TORRES DE APARTAMENTOS CON
EDIFICIOS DE ESTACIONAMIENTOS

PROPIEDAD DE:
DT 1, S.A.


CORREGIMIENTO DE JUAN DIAZ, AVE. JOSE
AGUSTIN ARANGO

Vo.Bo.:

**DIRECTOR DE OBRAS Y
CONSTRUCCIONES MUNICIPALES**

PROSA


arquitectura

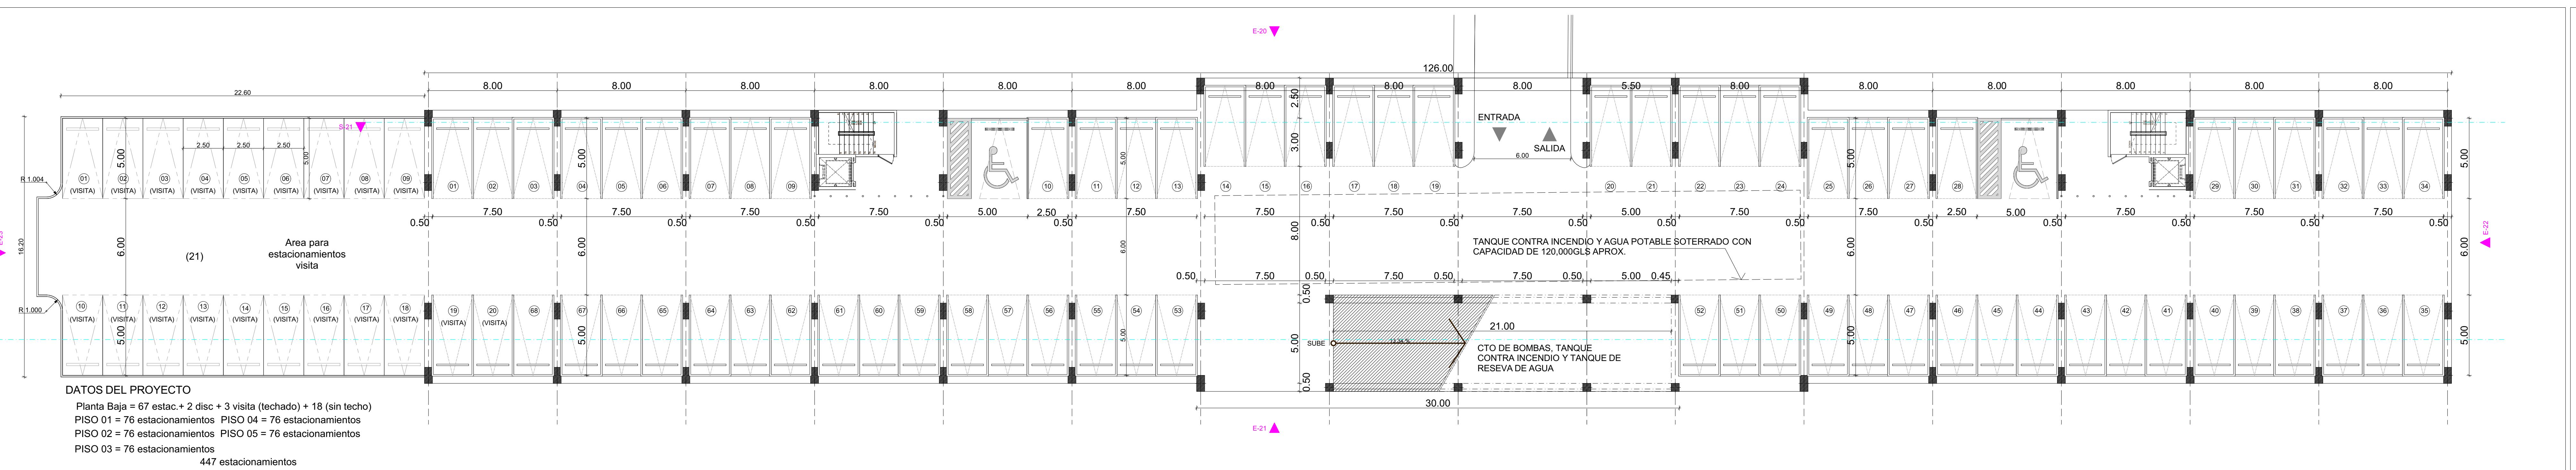

PLANTA TIPICA ARQUITECTONICA - Edificio de Estacionamientos

ESCALA: 1/150


planta baja - nivel 000

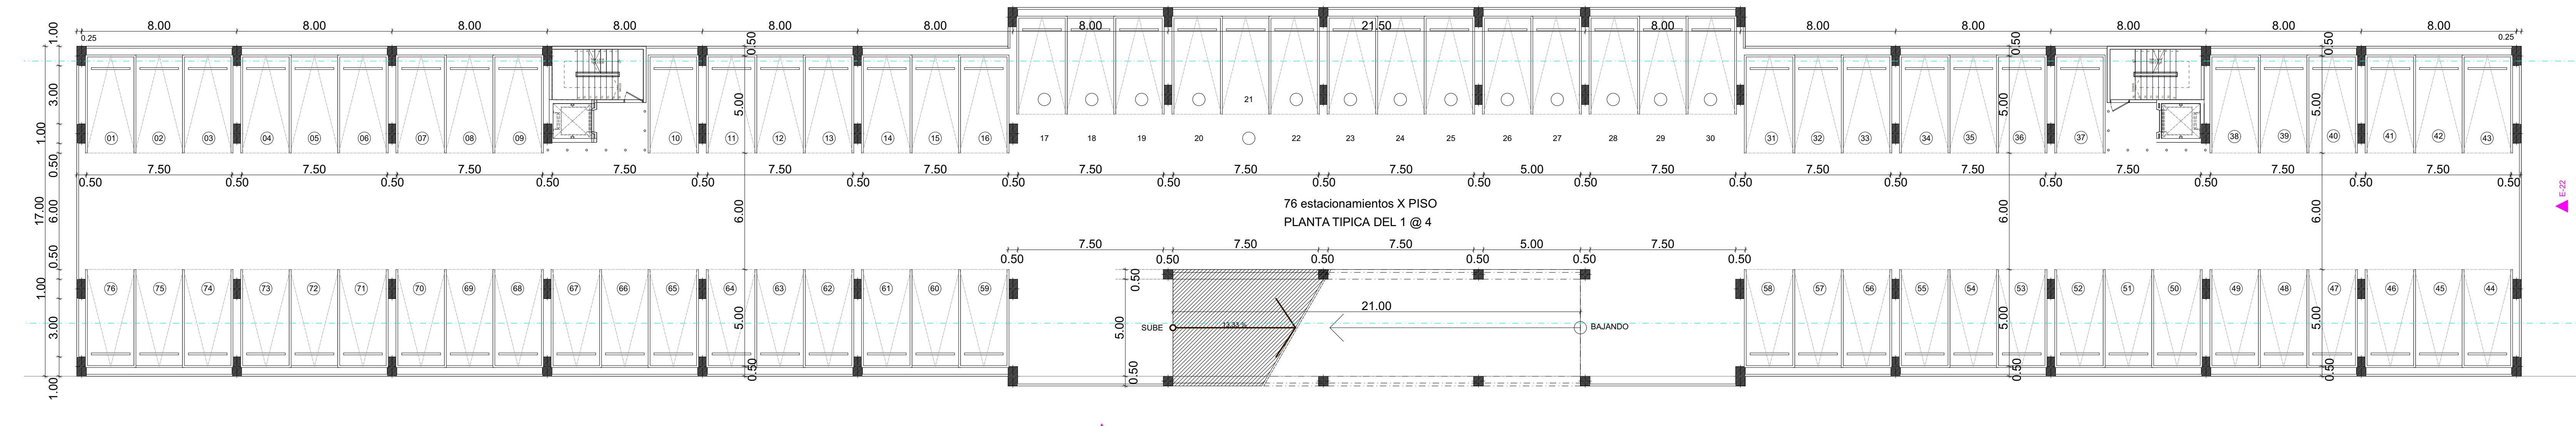

PLANTA TIPICA ARQUITECTONICA - Edificio de Estacionamientos

ESCALA: 1/150

PISO 01 @ 04

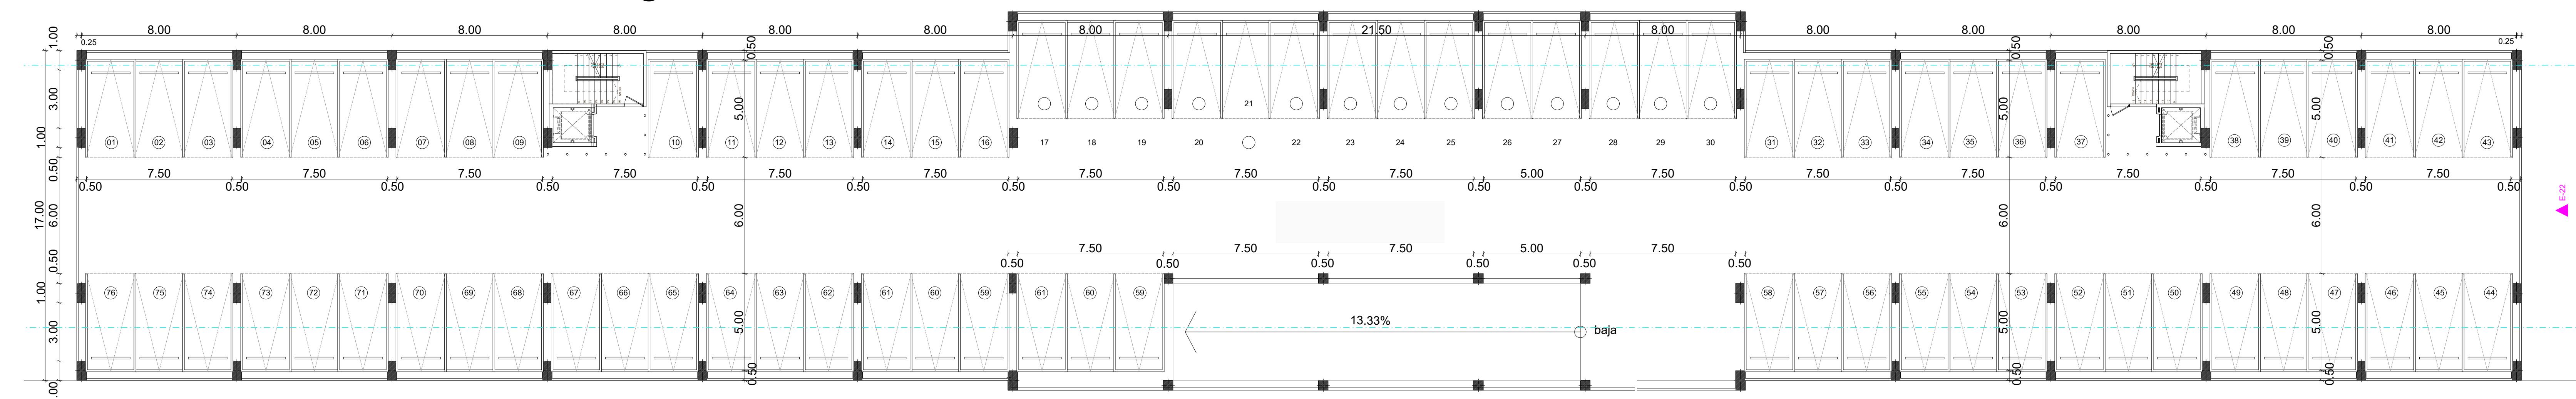

PLANTA TIPICA ARQUITECTONICA - Edificio de Estacionamientos

ESCALA: 1/150

PISO 05

OBRA ORIGINAL, PROPIEDAD EXCLUSIVA DEL ARQUITECTO
 PROHIBIDA SU REPRODUCCION EN PARTE O EN SU TOTALIDAD Y EL USO
 DEL CONTENIDO SIN CONSENTIMIENTO EXPRESO
 LEY DE DERECHO DE AUTOR DEL 8 DE AGOSTO DE 1994


PROYECTOS SANTILLANA
 PLOMERIA: MECANICA:
 CIVIL: ELECTRICIDAD:
 DESARROLLO: FECHA: 07/19/2024
 DISEÑO: PROYECTOS SANTILLANA

PROYECTO:
PH T3RRAVISTA I
 CONDOMINIO RESIDENCIAL PH DE
 TORRES DE APARTAMENTOS CON
 EDIFICIOS DE ESTACIONAMIENTOS
 PROPIEDAD DE:
 DT 1, S.A.

UBICACION:
 REP. DE PANAMA, PROVINCIA DE PANAMA,
 CORREGIMIENTO DE JUAN DIAZ AVE. JOSE
 AGUSTIN AMANZO
 VO Bo:
 DIRECTOR DE OBRAS Y
 CONSTRUCCIONES MUNICIPALES

HOJA No.: TOTAL DE HOGAR:
 ANT.08 8/14


PROSA
 arquitectura

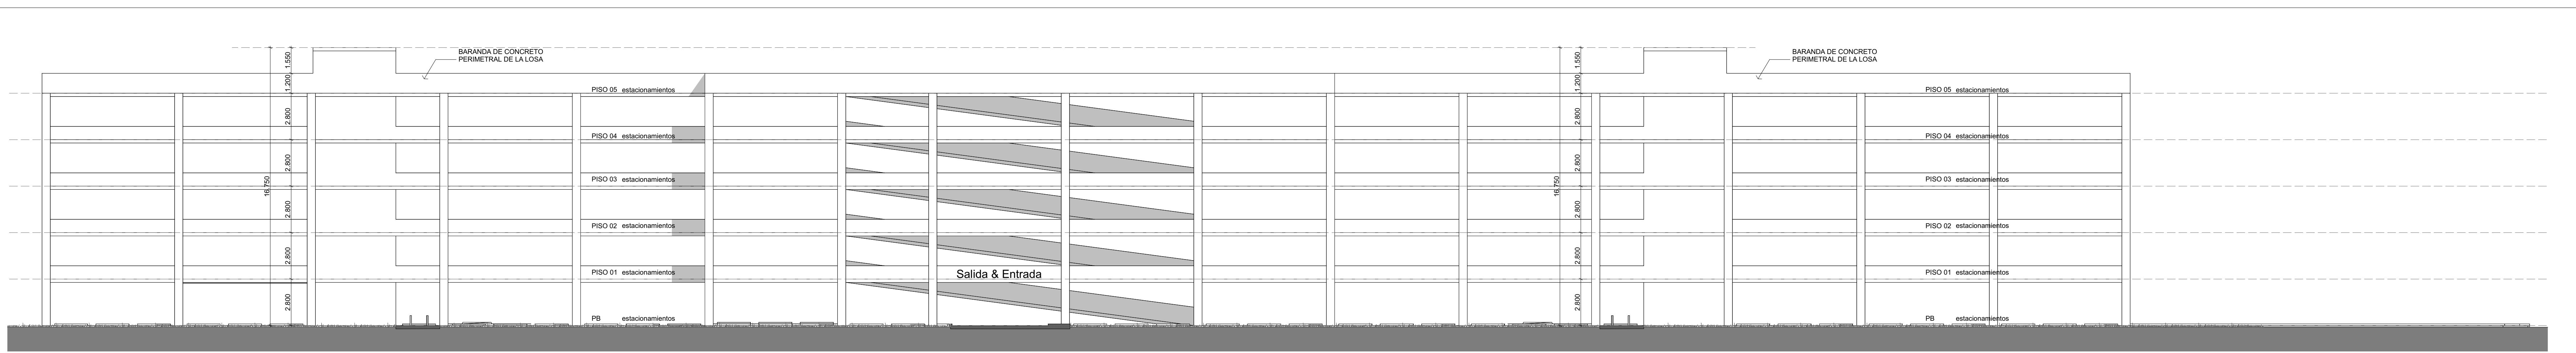

ELEVACION FRONTAL

ESCALA: 1/150


Edificio de Estacionamientos

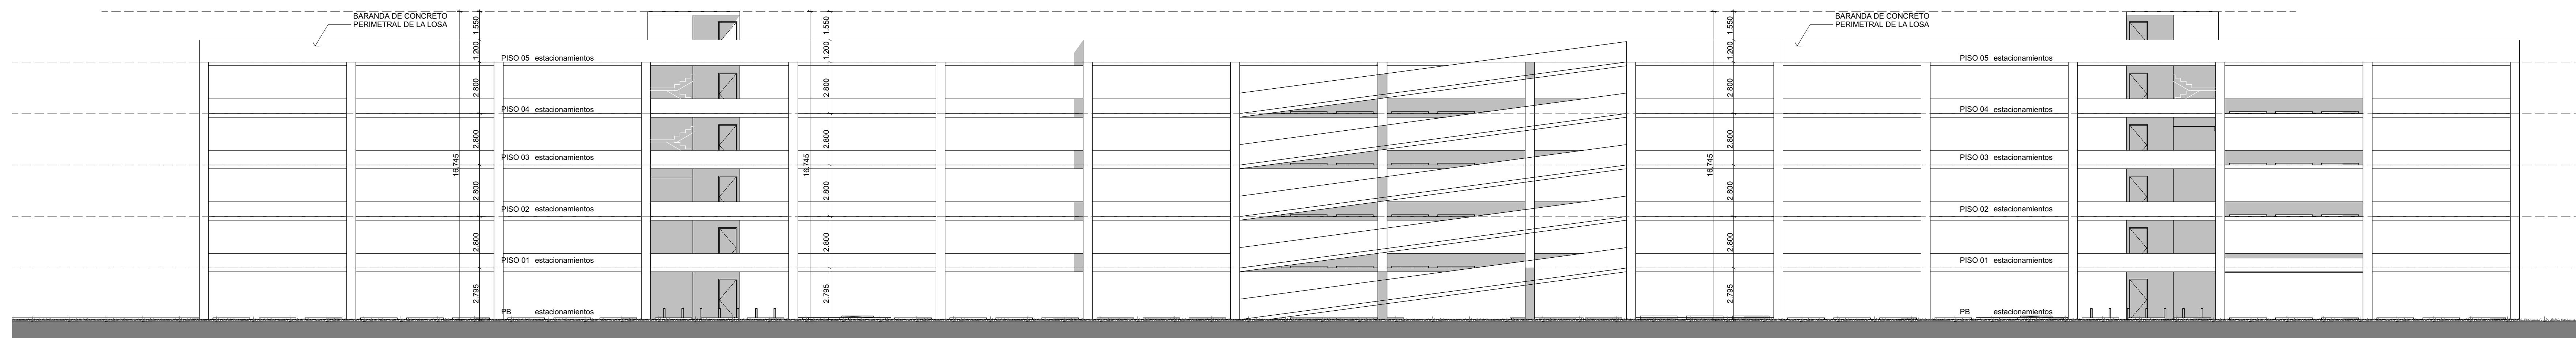

ELEVACION POSTERIOR

ESCALA: 1/150


Edificio de Estacionamientos

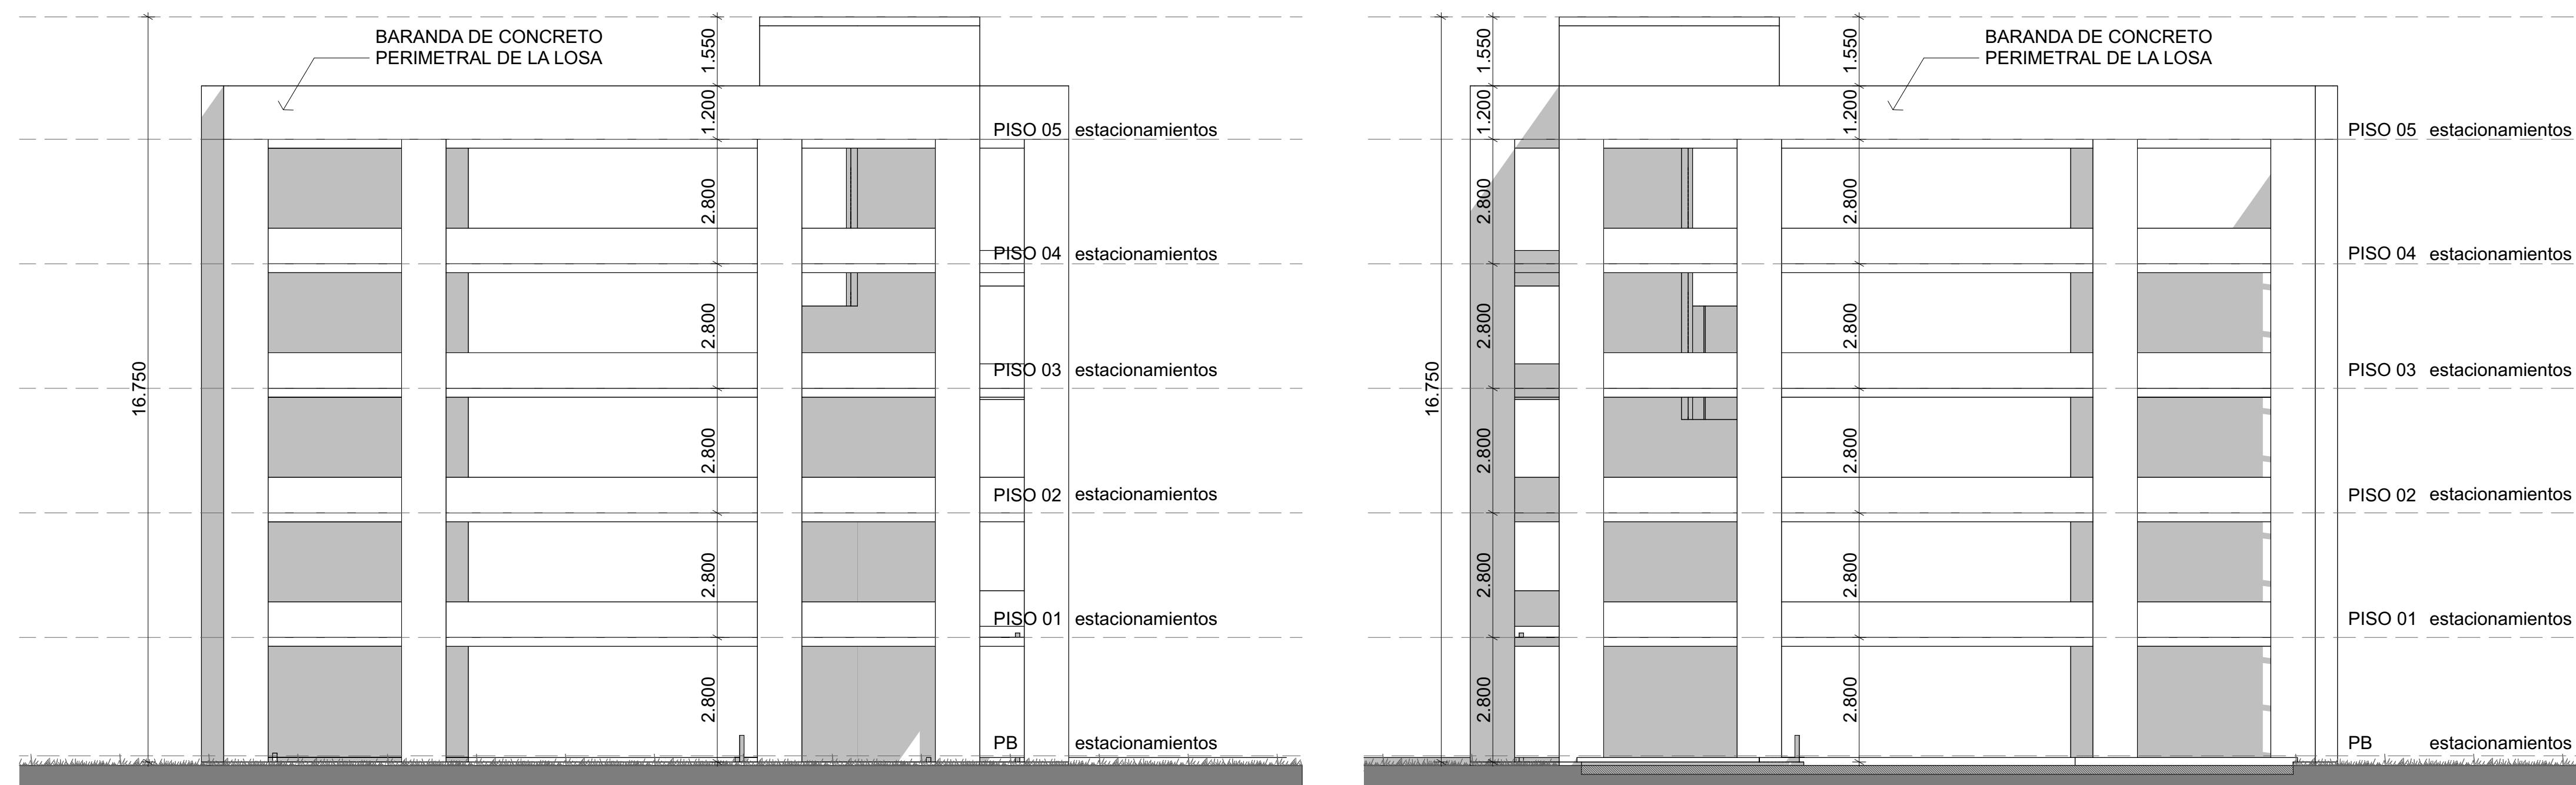

ELEVACION LATERAL IZQUIERDA

ESCALA: 1/150


Edificio de Estacionamientos

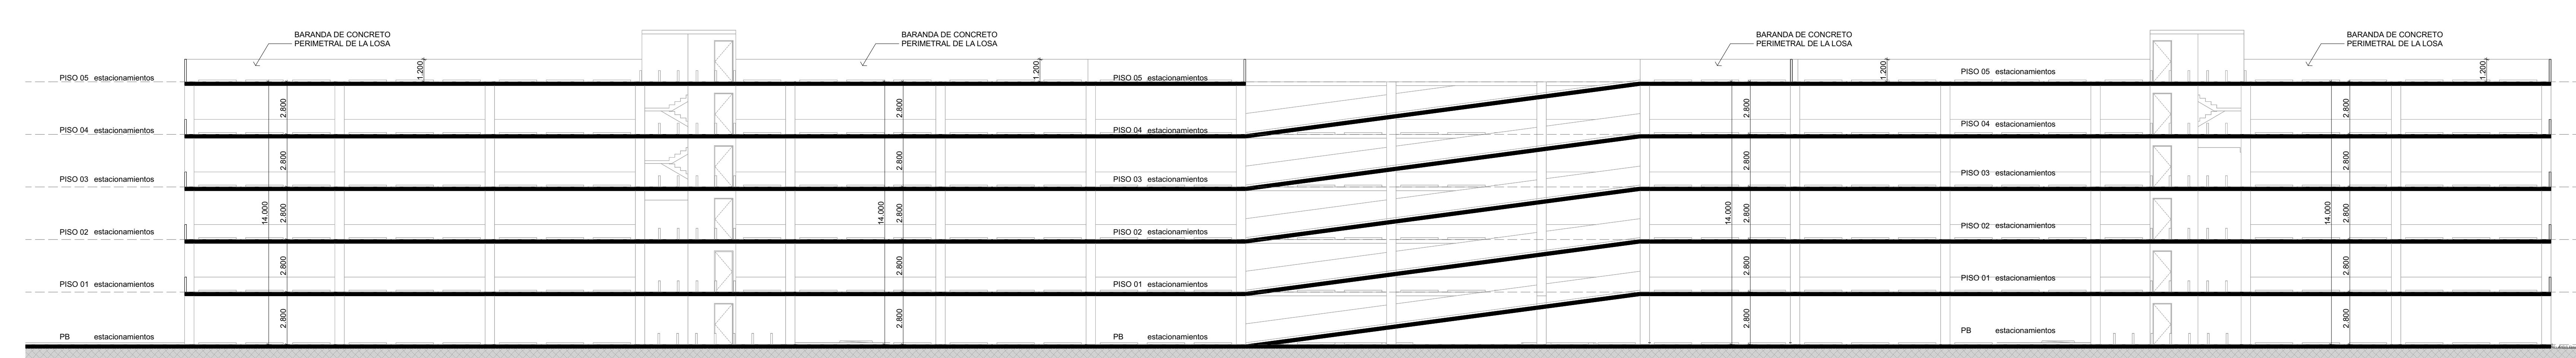

SECCION LONGITUDINAL 01

ESCALA: 1/150

Edificio de Estacionamientos

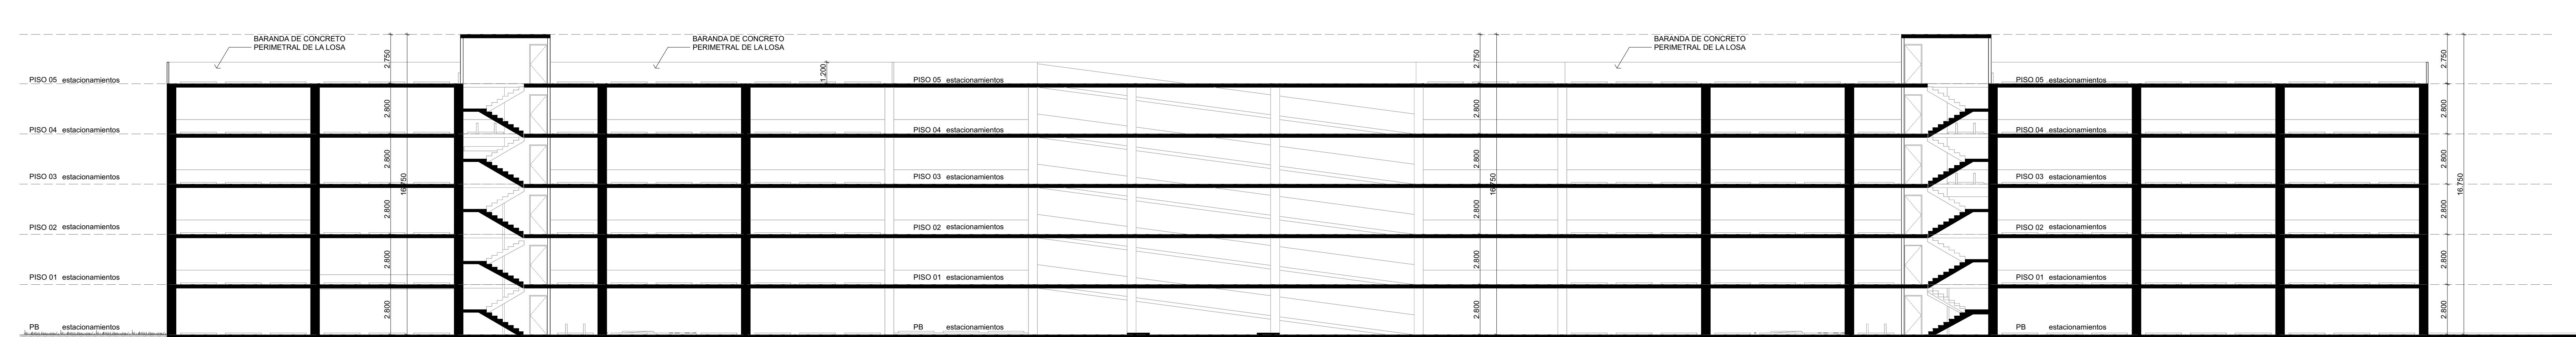

SECCION LONGITUDINAL 02

ESCALA: 1/150

Edificio de Estacionamientos

OBRA ORIGINAL, PROPRIEDAD EXCLUSIVA DEL ARQUITECTO
PROHIBIDA SU REPRODUCCION EN TODO O PARTE, Y EL USO
DEL CONTENIDO SIN CONSENTIMIENTO EXPRESO
LEY DE DERECHO DE AUTOR DEL 8 DE AGOSTO DE 1994

PLOMERIA: MECANICA:
CIVIL: ELECTRICIDAD:
DESARROLLO: FECHA:
PROSA: 07/19/2024

DISEÑO: PROYECTOS SANTILLANA

PROYECTO: PH T3RRAVISTA I
CATEGORIA: RESIDENCIAL, PH DE
TORRES DE APARTAMENTOS CON
EDIFICIOS DE ESTACIONAMIENTOS

PROPIEDAD DE: DT 1, S.A.

UBICACION: REP. DE PANAMA, PROVINCIA DE PANAMA,
CORREGIMIENTO DE JUAN DIAZ AVE. JOSE
AGUSTIN AMARDO


VOBO: DIRECTOR DE OBRAS Y
CONSTRUCCIONES MUNICIPALES

HOJA No.: ANT.09 TOTAL DE HOGAR: 9/14

PROSA
arquitectura

Anexo 7. Volante y Encuestas

Elaboración de un Estudio de Impacto Ambiental Categoría I, para el Proyecto PH T3rravista I.

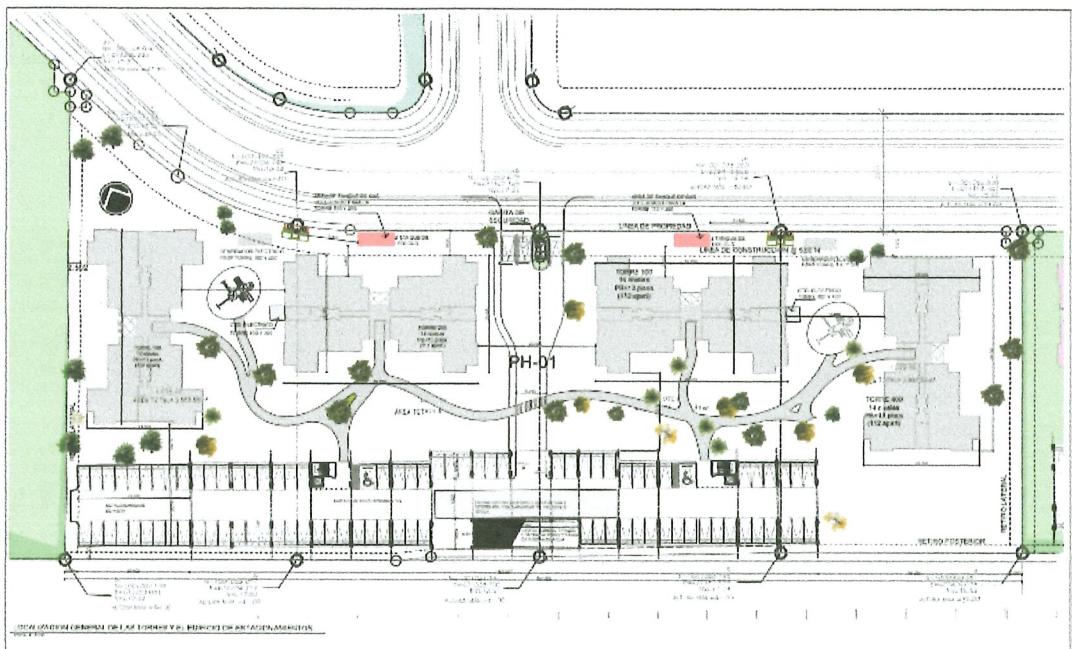

El Proyecto Ph T3rravista I es desarrollado por DT 1, S.A., el cual estará ubicado en la Calle Terravista, Corregimiento de Don Bosco, Distrito de Panamá, en un globo de terreno de 12,957.67 m². El objetivo del proyecto es desarrollar cuatro torres de apartamentos familiares, conformados con una planta baja + 13 pisos, que dan un total de 448 apartamentos familiares, que lo componen de la siguiente manera, 8 apartamentos por piso de 3 recamaras. Además, el proyecto constara con un edificio de estacionamientos, con una planta baja con 68 estacionamientos, más 5 plantas de estacionamientos con 76 estacionamientos por nivel, para albergar un total de 448 estacionamientos, mas 20 estacionamientos de visita.

El proyecto fortalecerá la oferta de soluciones habitacionales en el distrito capital, contribuyendo al mejoramiento de la calidad de vida de sus ocupantes, el cual también contará con aceras, áreas verdes, cerca perimetral y una garita de acceso. El impacto económico estaría centrado en la entrada y salida de materia prima, insumos, generando entre 60 empleos directos durante la fase de construcción, fomentando el desarrollo técnico y profesional en los diferentes oficios relacionados a la construcción.

El proyecto tendrá una inversión inicial de 28 millones de dólares y se estima su construcción en un año.

A continuación, se enuncia algunos impactos positivos (+) y negativos (-) no significativos que generará el proyecto:

- + Generación de empleo temporal durante la fase de construcción y permanente durante la fase de operación.
- Generación de ruido y polvo, durante la fase de construcción.
- Riesgos de accidentes ocupacionales.
- + Aumento de la oferta habitacional.
- Generación de desechos sólidos.
- + Dinamización de la economía.
- Riesgo de erosión.

Anexo 7

DT1, S.A., cumplirá con las regulaciones técnicas, ambientales, de seguridad laboral y sociales relacionadas con la construcción y operación del proyecto; para la cual, aplicará las medidas necesarias para mitigar los impactos no significativos que pueda generar.

ESTUDIO DE IMPACTO AMBIENTAL CATEGORÍA I

Proyecto PH T3RRAVISTA I

Modelo de Entrevista

1. GENERALIDADES DEL ENTREVISTADO

Nombre: Comisionado Edgardo Ruíz
Nombre de la Entidad: Cuartel Policial Don Bosco
Fecha: 17 de mayo de 2024

Dirección: Corregimiento de Don Bosco
Número de miembros: 712 incluyendo
los administrativos

Actividad que realizan:

Ofrecer protección y seguridad a la población en general.

2. CONOCIMIENTO Y PERCEPCIÓN DEL PROYECTO

El entrevistador brindará una breve descripción del proyecto, se le entregará una volante informativa y le explicará el objetivo de la entrevista.

2.1. ¿Cuál es su opinión acerca del proyecto?

Es un buen proyecto, ya que entre otras cosas ofrece empleo para la comunidad.

2.2. ¿Cómo percibe el proyecto, positivo, negativo y por qué?

Positivo por lo faltante de ofertas residenciales y la seguridad que el mismo puede ofrecer.

2.3. ¿En caso de darse alguna dificultad con el proyecto, estaría dispuesto a colaborar con la solución de este?

Sí, por supuesto, cualquier asunto relacionado esté disponible.

2.4. ¿Qué recomendación le brindaría al Promotor al momento desarrollar su proyecto?

- Establecer y comunicar con claridad, los horarios de tránsito al momento que los camiones transporta los materiales (tener un plan de tránsito).
- Coordinar e incluir el programa de vecinos vigilantes, cuando se encuentren los residentes.
- Contratar los servicios de seguridad privada, proporcionándoles lo necesario para su comodidad.

ESTUDIO DE IMPACTO AMBIENTAL CATEGORIA I

Proyecto PH T3RRAVISTA I

Modelo de Entrevista

1. GENERALIDADES DEL ENTREVISTADO

Nombre: Luis Castillo Romero

Nombre de la Entidad: Comité de Cuenca del Río Juan Díaz (144)

Fecha: 17 de mayo de 2024

Dirección: San Miguelito

Número de miembros: 19

Actividad que realizan:

Vigilancia y monitoreo de las condiciones ambientales del Río Juan Díaz y afluentes.

2. CONOCIMIENTO Y PERCEPCIÓN DEL PROYECTO

El entrevistador brindará una breve descripción del proyecto, se le entregará una volante informativa y le explicará el objetivo de la entrevista.

2.1. ¿Cuál es su opinión acerca del proyecto?

Se está desarrollando en uno que altamente poblado, con presencia de hace muchos años, que datan más de 50 años en la región; me preocupo la alteración de la vegetación y que las nuevas construcciones generen alteración en la flora y fauna silvestre presente en el área.

2.2. ¿Cómo percibe el proyecto, positivo, negativo y por qué?

El proyecto es positivo, porque permite acercamiento poblaciones de manera organizada y con buenos servicios públicos.

2.3. ¿En caso de darse alguna dificultad con el proyecto, estaría dispuesto a colaborar con la solución de este?

Si pudieramos acudir a aportar a cualquier conflicto que se generó, siempre estaría dispuesto a colaborar.

2.4. ¿Qué recomendación le brindaría al Promotor al momento desarrollar su proyecto?

Recomiendo que se genero o considero medidas preventivas, que contribuyan a los efectos negativos del cambio climático. Al momento de las contrataciones se consideren las contribuciones de mano de obra local, de manera que se contribuya a la disminución el desempleo del sector.
Gracias

ESTUDIO DE IMPACTO AMBIENTAL CATEGORIA I

Proyecto PH T3RRAVISTA I

Modelo de Entrevista

1. GENERALIDADES DEL ENTREVISTADO

Nombre: Dr. José Tey-Sob Director

Nombre de la Entidad: Politécnica Dr. J. J. Vellorino

Fecha: 21 de mayo de 2024

Licda. Iris González, administradora
Santiago Villa mil, Jefe del Dep. de Planificación

Dirección: Juan Diaz

Número de miembros: 1200

Actividad que realizan:

Atenciones Médicas en servicios varios en
Salud.

2. CONOCIMIENTO Y PERCEPCIÓN DEL PROYECTO

El entrevistador brindará una breve descripción del proyecto, se le entregará una volante informativa y le explicará el objetivo de la entrevista.

2.1. ¿Cuál es su opinión acerca del proyecto?

Es bueno para sus residentes y quienes alquien la obra.

2.2. ¿Cómo percibe el proyecto, positivo, negativo y por qué?

Positivo para efecto de la generación de empleos y la calidad de vida de sus residentes.

2.3. ¿En caso de darse alguna dificultad con el proyecto, estaría dispuesto a colaborar con la solución de este?

Si estaría dispuesto siempre que le comunicaran

2.4. ¿Qué recomendación le brindaría al Promotor al momento desarrollar su proyecto?

- Tomar en cuenta la baja affuencia, de luz y agua por la alta demanda de la población.
- Regular la entrada de los vehículos.
- Se demande a pacientes aumentar, la ingenuete este situación.

ESTUDIO DE IMPACTO AMBIENTAL CATEGORÍA I

Proyecto PH T3RRAVISTA I

Encuesta de Percepción Ciudadana

GENERALIDADES DEL ENCUESTADO

Nombre: Alejandra Tus con
Comunidad /Lugar: Tierra Píaz

Nº de casa: 18

Fecha: 11 de Mayo de 2024

1. SEXO	F <input checked="" type="checkbox"/>	2. EDAD	<input checked="" type="checkbox"/> 18-24 <input type="checkbox"/> 25-34 <input type="checkbox"/> 35-44 <input type="checkbox"/> 45-54 <input type="checkbox"/> 55-64 <input type="checkbox"/> 65 y más	3. ESCOLARIDAD	<input type="checkbox"/> A <input type="checkbox"/> PI <input type="checkbox"/> PC <input type="checkbox"/> SI <input type="checkbox"/> SC <input type="checkbox"/> UI <input checked="" type="checkbox"/> UC
4. LUGAR DE RESIDENCIA		<i>El Encanto</i>		5. CONDICIÓN DE ACTIVIDAD ECONÓMICA	<input type="checkbox"/> Trabaja actualmente <input type="checkbox"/> No trabaja
6. CATEGORÍA DE OCUPACIÓN		<input type="checkbox"/> Empleado del Gobierno <input type="checkbox"/> Servicio Doméstico <input type="checkbox"/> Propia <input type="checkbox"/> Jubilado/Pensionado	<input type="checkbox"/> Empleado Empresa Privada <input type="checkbox"/> Patrono <input type="checkbox"/> Ama de casa <input type="checkbox"/> Sin ocupación	<input type="checkbox"/> Empleado <input type="checkbox"/> Cuenta	
7. PRINCIPAL MEDIO DE TRANSPORTE QUE UTILIZA		<input checked="" type="checkbox"/> Auto propio <input type="checkbox"/> Bus colectivo <input type="checkbox"/> Bus privado <input type="checkbox"/> Taxi <input type="checkbox"/> Taxi pirata <input type="checkbox"/> Otro (especifique) _____			
8. COMPOSICIÓN FAMILIAR		Cantidad de personas que residen en el lugar <u>4</u> Menores de 18 años <u>2</u> Con necesidades especiales _____ Jubilados/pensionados _____			
9. INGRESO FAMILIAR		<input type="checkbox"/> Menos de 100 <input checked="" type="checkbox"/> Entre 101 y 300 <input type="checkbox"/> Entre 301 y 500 <input type="checkbox"/> Entre 501 y 800 <input type="checkbox"/> Entre 801 y 1200 <input checked="" type="checkbox"/> Entre 1201 y 2500 <input type="checkbox"/> Mayor de 2501 <input type="checkbox"/> Sin ingreso			

PERCEPCIÓN DE LA COMUNIDAD DEL PROYECTO.

El entrevistador procede a entregarle una volante informativa del proyecto al entrevistado y a su vez, se describe la información contenida en la volante. Luego de exponerle las características del proyecto, se procede a continuar la aplicación de la encuesta.

10. ¿Piensa Usted que el Proyecto PH T3RRAVISTA I, es positiva para la comunidad el área?	Si <input checked="" type="checkbox"/>
Porque <u>Oportunidad de empleo en la Comunidad</u>	No <input type="checkbox"/>
	No sabe <input type="checkbox"/>
11. ¿Está Usted de acuerdo con el desarrollo del proyecto?	Si <input checked="" type="checkbox"/>
¿En caso de que no esté de acuerdo puede mencionar sus razones?	No <input type="checkbox"/>
	No sabe <input type="checkbox"/>

ESTUDIO DE IMPACTO AMBIENTAL CATEGORIA I

Proyecto PH T3RRAVISTA I

Encuesta de Percepción Ciudadana

12. ¿Considera que el Proyecto generará beneficios? ¿En caso afirmativo, podría mencionar algunos? <i>Empleos</i>	Si <input checked="" type="checkbox"/> No <input type="checkbox"/> No sabe <input type="checkbox"/>
13. ¿Podría generar el proyecto algún inconveniente ¿Puede mencionar algunos?	Si <input type="checkbox"/> No <input checked="" type="checkbox"/> No sabe <input type="checkbox"/>
14. En caso de generarse alguna dificultad en la obra estaría dispuesto en participar o colaborar en la solución?	Si <input type="checkbox"/> No <input type="checkbox"/> No sabe <input checked="" type="checkbox"/>
15. Puede mencionar alguna recomendación o sugerencia al promotor al momento de desarrollar la obra. <i>- Horarios que no perjudicen a la Comunidad</i>	

ESTUDIO DE IMPACTO AMBIENTAL CATEGORÍA I

Proyecto PH T3RRAVISTA I

Encuesta de Percepción Ciudadana

GENERALIDADES DEL ENCUESTADO

Nombre: Erick Moniche

Nº de casa: 717-8

Comunidad /lugar: Concepción de Nieve

Fecha: 11 de mayo de 2024

1. SEXO	F <input type="checkbox"/>	2. EDAD	<input type="checkbox"/> 18-24 <input type="checkbox"/> 25-34 <input type="checkbox"/> 35-44 <input checked="" type="checkbox"/> 45-54 <input type="checkbox"/> 55-64 <input type="checkbox"/> 65 y más	3. ESCOLARIDAD	<input type="checkbox"/> A <input type="checkbox"/> PI <input type="checkbox"/> PC <input type="checkbox"/> SI <input checked="" type="checkbox"/> USC <input type="checkbox"/> UI <input type="checkbox"/> UC	
4. LUGAR DE RESIDENCIA				5. CONDICIÓN DE ACTIVIDAD ECONÓMICA	<input type="checkbox"/> Trabaja actualmente <input checked="" type="checkbox"/> No trabaja	
6. CATEGORÍA DE OCUPACIÓN		<input type="checkbox"/> Empleado del Gobierno <input type="checkbox"/> Servicio Doméstico <input checked="" type="checkbox"/> Propia <input type="checkbox"/> Jubilado/Pensionado	<input type="checkbox"/> Empleado Empresa Privada <input type="checkbox"/> Patrono <input type="checkbox"/> Ama de casa <input type="checkbox"/> Sin ocupación	<input type="checkbox"/> Empleado <input type="checkbox"/> Cuenta <i>Independiente</i>		
7. PRINCIPAL MEDIO DE TRANSPORTE QUE UTILIZA		<input checked="" type="checkbox"/> Auto propio <input type="checkbox"/> Bus colectivo <input type="checkbox"/> Otro (especifique) _____	<input type="checkbox"/> Bus privado <input type="checkbox"/> Taxi <input type="checkbox"/> Taxi pirata			
8. COMPOSICIÓN FAMILIAR		Cantidad de personas que residen en el lugar <u>3</u> Menores de 18 años _____ Con necesidades especiales _____ Jubilados/pensionados _____				
9. INGRESO FAMILIAR		<input type="checkbox"/> Menos de 100 <input type="checkbox"/> Entre 101 y 300 <input type="checkbox"/> Entre 801 y 1200	<input type="checkbox"/> Entre 301 y 500 <input type="checkbox"/> Entre 1201 y 2500	<input type="checkbox"/> Entre 501 y 800 <input type="checkbox"/> Mayor de 2501 <input type="checkbox"/> Sin ingreso		

PERCEPCIÓN DE LA COMUNIDAD DEL PROYECTO.

El entrevistador procede a entregarle una volante informativa del proyecto al entrevistado y a su vez, se describe la información contenida en la volante. Luego de exponerle las características del proyecto, se procede a continuar la aplicación de la encuesta.

10. ¿Piensa Usted que el Proyecto PH T3RRAVISTA I, es positiva para la comunidad o el área? Porque <u>para seguir que siga en la obra.</u>	<input type="checkbox"/> Si <input type="checkbox"/> No <input type="checkbox"/> No sabe
11. ¿Está Usted de acuerdo con el desarrollo del proyecto? ¿En caso de que no esté de acuerdo puede mencionar sus razones? _____	<input checked="" type="checkbox"/> Si <input type="checkbox"/> No <input type="checkbox"/> No sabe

ESTUDIO DE IMPACTO AMBIENTAL CATEGORIA I

Proyecto PH T3RRAVISTA I

Encuesta de Percepción Ciudadana

12. ¿Considera que el Proyecto generará beneficios? ¿En caso afirmativo, podría mencionar algunos?	Si <input checked="" type="checkbox"/> No <input type="checkbox"/> No sabe <input type="checkbox"/>
<p><i>espacio residencial distinto, tener el tren, sin comercio</i></p> <hr/> <hr/> <hr/>	
13. ¿Podría generar el proyecto algún inconveniente ¿Puede mencionar algunos?	Si <input type="checkbox"/> No <input type="checkbox"/> No sabe <input checked="" type="checkbox"/>
<hr/> <hr/> <hr/>	
14. En caso de generarse alguna dificultad en la obra estaría dispuesto en participar o colaborar en la solución?	Si <input checked="" type="checkbox"/> No <input type="checkbox"/> No sabe <input type="checkbox"/>
<hr/>	
15. Puede mencionar alguna recomendación o sugerencia al promotor al momento de desarrollar la obra.	<p><i>tener una buena planificación vial, plantar los árboles adecuado.</i></p> <hr/> <hr/> <hr/>

ESTUDIO DE IMPACTO AMBIENTAL CATEGORIA I

Proyecto PH T3RRAVISTA I

Encuesta de Percepción Ciudadana

GENERALIDADES DEL ENCUESTADO

Nombre: Rosa de Chávez,
 Comunidad /lugar: Nuevo Concepción

Nº de casa: 7232

Fecha: 11 de mayo de 2024

1. SEXO	F <input checked="" type="checkbox"/>	2. EDAD	<input type="checkbox"/> 18-24 <input type="checkbox"/> 25-34 <input type="checkbox"/> 35-44 <input type="checkbox"/> 45-54 <input checked="" type="checkbox"/> 55-64 <input type="checkbox"/> 65 y más	3. ESCOLARIDAD	<input type="checkbox"/> A <input type="checkbox"/> PI <input type="checkbox"/> PC <input type="checkbox"/> SI <input checked="" type="checkbox"/> SC <input type="checkbox"/> UI <input type="checkbox"/> UC
4. LUGAR DE RESIDENCIA		<u>Nuevo Concepción</u>		5. CONDICIÓN DE ACTIVIDAD ECONÓMICA	<input type="checkbox"/> Trabaja actualmente <input checked="" type="checkbox"/> No trabaja
6. CATEGORÍA DE OCUPACIÓN		<input type="checkbox"/> Empleado del Gobierno <input type="checkbox"/> Empleado Empresa Privada <input type="checkbox"/> Empleado <input type="checkbox"/> Servicio Doméstico <input type="checkbox"/> Patrono <input type="checkbox"/> Cuenta <input type="checkbox"/> Propia <input type="checkbox"/> Ama de casa <input checked="" type="checkbox"/> Jubilado/Pensionado <input type="checkbox"/> Sin ocupación			
7. PRINCIPAL MEDIO DE TRANSPORTE QUE UTILIZA		<input checked="" type="checkbox"/> Auto propio <input type="checkbox"/> Bus colectivo <input type="checkbox"/> Bus privado <input type="checkbox"/> Taxi <input type="checkbox"/> Taxi pirata <input type="checkbox"/> Otro (especifique) _____			
8. COMPOSICIÓN FAMILIAR		Cantidad de personas que residen en el lugar <u>6</u> Menores de 18 años <u>2</u> Con necesidades especiales <u>No</u> Jubilados/pensionados <u>1</u>			
9. INGRESO FAMILIAR		<input type="checkbox"/> Menos de 100 <input type="checkbox"/> Entre 101 y 300 <input type="checkbox"/> Entre 301 y 500 <input type="checkbox"/> Entre 501 y 800 <input type="checkbox"/> Entre 801 y 1200 <input type="checkbox"/> Entre 1201 y 2500 <input checked="" type="checkbox"/> Mayor de 2501 <input type="checkbox"/> Sin ingreso			

PERCEPCIÓN DE LA COMUNIDAD DEL PROYECTO.

El entrevistador procede a entregarle una volante informativa del proyecto al entrevistado y a su vez, se describe la información contenida en la volante. Luego de exponerle las características del proyecto, se procede a continuar la aplicación de la encuesta.

10. ¿Piensa Usted que el Proyecto PH T3RRAVISTA I, es positiva para la comunidad o el área? Porque <u>Beneficiaría a muchas personas</u>	<input type="checkbox"/> Si <input checked="" type="checkbox"/> <input type="checkbox"/> No <input type="checkbox"/> <input type="checkbox"/> No sabe <input type="checkbox"/>
---	--

11. ¿Está Usted de acuerdo con el desarrollo del proyecto? ¿En caso de que no esté de acuerdo puede mencionar sus razones? <u>Queremos el calle para el camino, antes se inundaba pero ahora esto seguro que con el proyecto a beneficiar más y quedará mejor porque gracias a el no se inundará</u>	<input checked="" type="checkbox"/> Si <input type="checkbox"/> <input type="checkbox"/> No <input type="checkbox"/> <input type="checkbox"/> No sabe <input type="checkbox"/>
--	--

ESTUDIO DE IMPACTO AMBIENTAL CATEGORIA I

Proyecto PH T3RRAVISTA I

Encuesta de Percepción Ciudadana

12. ¿Considera que el Proyecto generará beneficios? ¿En caso afirmativo, podría mencionar algunos?	Si <input checked="" type="checkbox"/> No <input type="checkbox"/> No sabe <input type="checkbox"/>
<p><i>Nuevos hogares para personas que "beneficiaran"</i></p> <p><i>Beneficio y medidas tomadas para que no se inunde.</i></p>	
13. ¿Podría generar el proyecto algún inconveniente ¿Puede mencionar algunos?	Si <input type="checkbox"/> No <input checked="" type="checkbox"/> No sabe <input type="checkbox"/>
<p><i>La gente que vive en el polvo, pero terminado el</i></p> <p><i>proyecto desaparecerá el polvo.</i></p>	
14. En caso de generarse alguna dificultad en la obra estaría dispuesto en participar o colaborar en la solución?	Si <input checked="" type="checkbox"/> No <input type="checkbox"/> No sabe <input type="checkbox"/>
15. Puede mencionar alguna recomendación o sugerencia al promotor al momento de desarrollar la obra?	
<p><i>Recomendar contratar mano de obra de la comarca</i></p> <p><i>para apoyar a los jóvenes.</i></p>	

ESTUDIO DE IMPACTO AMBIENTAL CATEGORIA I

Proyecto PH T3RRAVISTA I

Encuesta de Percepción Ciudadana

GENERALIDADES DEL ENCUESTADO

Nombre: Alejandro Leal
 Comunidad /lugar: Puerto Concepción

Nº de casa: 29

Fecha: 11 de mayo de 2024

1. SEXO	F <input type="checkbox"/> M <input checked="" type="checkbox"/>	2. EDAD	<input type="checkbox"/> 18-24 <input type="checkbox"/> 25-34 <input type="checkbox"/> 35-44 <input type="checkbox"/> 45-54 <input type="checkbox"/> 55-64 <input checked="" type="checkbox"/> 65 y más	3. ESCOLARIDAD	<input type="checkbox"/> A <input type="checkbox"/> PI <input type="checkbox"/> PC <input type="checkbox"/> SI <input checked="" type="checkbox"/> SC <input type="checkbox"/> UI <input type="checkbox"/> UC
4. LUGAR DE RESIDENCIA		<u>Puerto Concepción</u>		5. CONDICIÓN DE ACTIVIDAD ECONÓMICA	<input type="checkbox"/> Trabaja actualmente <input checked="" type="checkbox"/> No trabaja
6. CATEGORÍA DE OCUPACIÓN		<input type="checkbox"/> Empleado del Gobierno <input type="checkbox"/> Empleado Empresa Privada <input type="checkbox"/> Servicio Doméstico <input type="checkbox"/> Patrono <input type="checkbox"/> Propia <input type="checkbox"/> Ama de casa <input type="checkbox"/> Jubilado/Pensionado <input checked="" type="checkbox"/> Sin ocupación		<input type="checkbox"/> Empleado <input type="checkbox"/> Cuenta	
7. PRINCIPAL MEDIO DE TRANSPORTE QUE UTILIZA		<input checked="" type="checkbox"/> Auto propio <input type="checkbox"/> Bus colectivo <input type="checkbox"/> Bus privado <input type="checkbox"/> Taxi <input type="checkbox"/> Taxi pirata <input type="checkbox"/> Otro (especifique) _____			
8. COMPOSICIÓN FAMILIAR		Cantidad de personas que residen en el lugar <u>2</u> Menores de 18 años _____ Con necesidades especiales <u>No</u> Jubilados/pensionados _____			
9. INGRESO FAMILIAR		<input type="checkbox"/> Menos de 100 <input type="checkbox"/> Entre 101 y 300 <input type="checkbox"/> Entre 301 y 500 <input type="checkbox"/> Entre 501 y 800 <input type="checkbox"/> Entre 801 y 1200 <input type="checkbox"/> Entre 1201 y 2500 <input type="checkbox"/> Mayor de 2501 <input checked="" type="checkbox"/> Sin ingreso			
PERCEPCIÓN DE LA COMUNIDAD DEL PROYECTO.					
El entrevistador procede a entregarle una volante informativa del proyecto al entrevistado y a su vez, se describe la información contenida en la volante. Luego de exponerle las características del proyecto, se procede a continuar la aplicación de la encuesta.					
10. ¿Piensa Usted que el Proyecto PH T3RRAVISTA I, es positiva para la comunidad o el área?					
Porque <u>Yes, que no obstruirá la entrada</u>					
Si <input checked="" type="checkbox"/> No <input type="checkbox"/> No sabe <input type="checkbox"/>					
11. ¿Está Usted de acuerdo con el desarrollo del proyecto?					
¿En caso de que no esté de acuerdo puede mencionar sus razones?					
<u>Es bueno para los jóvenes</u>					
<u>Casa nueva, después que no perjudica a nadie</u>					
Si <input checked="" type="checkbox"/> No <input type="checkbox"/> No sabe <input type="checkbox"/>					

ESTUDIO DE IMPACTO AMBIENTAL CATEGORÍA I

Proyecto PH TERRAVISTA I

Encuesta de Percepción Ciudadana

12. ¿Considera que el Proyecto generará beneficios? ¿En caso afirmativo, podría mencionar algunos? <i>Empleo, todo esto hará</i>	Si <input checked="" type="checkbox"/> No <input type="checkbox"/> No sabe <input type="checkbox"/>
13. ¿Podría generar el proyecto algún inconveniente ¿Puede mencionar algunos?	Si <input type="checkbox"/> No <input checked="" type="checkbox"/> No sabe <input type="checkbox"/>
14. En caso de generarse alguna dificultad en la obra estaría dispuesto en participar o colaborar en la solución? <i>Estoy dispuesto a colaborar</i>	Si <input checked="" type="checkbox"/> No <input type="checkbox"/> No sabe <input type="checkbox"/>
15. Puede mencionar alguna recomendación o sugerencia al promotor al momento de desarrollar la obra. <i>No brindar ninguna recomendación, pero lo haré bien.</i>	

ESTUDIO DE IMPACTO AMBIENTAL CATEGORIA I

Proyecto PH T3RRAVISTA I

Encuesta de Percepción Ciudadana

GENERALIDADES DEL ENCUESTADO

Nombre: Silvia Salvez

Nº de casa: 723

Comunidad /lugar: Nueva Concepción /Don Bosco

Fecha: 11 de mayo de 2024

1. SEXO	F <input checked="" type="checkbox"/>	2. EDAD	<input type="checkbox"/> 18-24 <input type="checkbox"/> 25-34 <input type="checkbox"/> 35-44 <input type="checkbox"/> 45-54 <input type="checkbox"/> 55-64 <input checked="" type="checkbox"/> 65 y más	3. ESCOLARIDAD	<input type="checkbox"/> A <input type="checkbox"/> PI <input type="checkbox"/> PC <input type="checkbox"/> SI <input type="checkbox"/> SC <input type="checkbox"/> UI <input checked="" type="checkbox"/> UC
4. LUGAR DE RESIDENCIA		<u>Concepción Nueva</u>		5. CONDICIÓN DE ACTIVIDAD ECONÓMICA	<input checked="" type="checkbox"/> Trabaja actualmente <input type="checkbox"/> No trabaja
6. CATEGORÍA DE OCUPACIÓN		<input checked="" type="checkbox"/> Empleado del Gobierno <input type="checkbox"/> Servicio Doméstico <input type="checkbox"/> Propia <input type="checkbox"/> Jubilado/Pensionado	<input type="checkbox"/> Empleado Empresa Privada <input type="checkbox"/> Patrono <input type="checkbox"/> Ama de casa <input type="checkbox"/> Sin ocupación	<input type="checkbox"/> Empleado <input type="checkbox"/> Cuenta	
7. PRINCIPAL MEDIO DE TRANSPORTE QUE UTILIZA		<input checked="" type="checkbox"/> Auto propio <input type="checkbox"/> Bus colectivo <input type="checkbox"/> Bus privado <input type="checkbox"/> Taxi <input type="checkbox"/> Taxi pirata <input type="checkbox"/> Otro (especifique) _____			
8. COMPOSICIÓN FAMILIAR		Cantidad de personas que residen en el lugar _____ Menores de 18 años _____ Con necesidades especiales <input checked="" type="checkbox"/> Jubilados/pensionados _____			
9. INGRESO FAMILIAR		<input type="checkbox"/> Menos de 100 <input type="checkbox"/> Entre 101 y 300 <input type="checkbox"/> Entre 301 y 500 <input type="checkbox"/> Entre 501 y 800 <input type="checkbox"/> Entre 801 y 1200 <input checked="" type="checkbox"/> Entre 1201 y 2500 <input type="checkbox"/> Mayor de 2501	<input type="checkbox"/> Sin ingreso		

PERCEPCIÓN DE LA COMUNIDAD DEL PROYECTO.

El entrevistador procede a entregarle una volante informativa del proyecto al entrevistado y a su vez, se describe la información contenida en la volante. Luego de exponerle las características del proyecto, se procede a continuar la aplicación de la encuesta.

10. ¿Piensa Usted que el Proyecto PH T3RRAVISTA I, es positiva para la comunidad o el área?	<input type="checkbox"/> Si <input checked="" type="checkbox"/> <input type="checkbox"/> No _____ <input type="checkbox"/> No sabe _____
Porque <u>Es la dueña del negocio si, pero la comunidad regular</u>	

11. ¿Está Usted de acuerdo con el desarrollo del proyecto?	<input type="checkbox"/> Si _____ <input type="checkbox"/> No _____ <input type="checkbox"/> No sabe _____
¿En caso de que no esté de acuerdo puede mencionar sus razones?	<u>Colocas una valla donde se me pide fijar la feria, polvo. Es inaudible por aquí</u>

ESTUDIO DE IMPACTO AMBIENTAL CATEGORÍA I

Proyecto PH T3RRAVISTA I

Encuesta de Percepción Ciudadana

12. ¿Considera que el Proyecto generará beneficios? ¿En caso afirmativo, podría mencionar algunos? <i>Para la empresa si.</i>	Si <input checked="" type="checkbox"/> No <input type="checkbox"/> No sabe <input type="checkbox"/>
13. ¿Podría generar el proyecto algún inconveniente ¿Puede mencionar algunos? <i>Otros viendo por la belleza.</i>	Si <input type="checkbox"/> No <input type="checkbox"/> No sabe <input checked="" type="checkbox"/>
14. En caso de generarse alguna dificultad en la obra estaría dispuesto en participar o colaborar en la solución? <i>Conviene la profesores en colaborar</i>	Si <input checked="" type="checkbox"/> No <input type="checkbox"/> No sabe <input type="checkbox"/>
15. Puede mencionar alguna recomendación o sugerencia al promotor al momento de desarrollar la obra. <i>Tomas las medidas de construcción seguras y bonas se prevención y que hay un problema cesan el proyecto Solicito apoyo a la autoridad local, que esté algo optimizado.</i>	

ESTUDIO DE IMPACTO AMBIENTAL CATEGORIA I

Proyecto PH T3RRAVISTA I

Encuesta de Percepción Ciudadana

GENERALIDADES DEL ENCUESTADO

Nombre: Ane Miryam N° de casa: _____
 Comunidad /lugar: Concepción Don Bosco Fecha: 11 de mayo de 2024

1. SEXO	F <input checked="" type="checkbox"/>	2. EDAD	<input type="checkbox"/> 18-24 <input type="checkbox"/> 25-34 <input type="checkbox"/> 35-44 <input type="checkbox"/> 45-54 <input checked="" type="checkbox"/> 55-64 <input type="checkbox"/> 65 y más	3. ESCOLARIDAD	<input type="checkbox"/> A <input type="checkbox"/> PI <input type="checkbox"/> PC <input type="checkbox"/> SI <input checked="" type="checkbox"/> SC <input type="checkbox"/> UI <input type="checkbox"/> UC
4. LUGAR DE RESIDENCIA		<u>200/ Nuev Concepción</u>		5. CONDICIÓN DE ACTIVIDAD ECONÓMICA	<input type="checkbox"/> Trabaja actualmente <input checked="" type="checkbox"/> No trabaja
6. CATEGORÍA DE OCUPACIÓN		<input type="checkbox"/> Empleado del Gobierno <input type="checkbox"/> Empleado Empresa Privada <input type="checkbox"/> Servicio Doméstico <input type="checkbox"/> Patrono <input checked="" type="checkbox"/> Propia <input type="checkbox"/> Ama de casa <input checked="" type="checkbox"/> Jubilado/Pensionado <input type="checkbox"/> Sin ocupación		<input type="checkbox"/> Empleado <input type="checkbox"/> Cuenta	
7. PRINCIPAL MEDIO DE TRANSPORTE QUE UTILIZA		<input type="checkbox"/> Auto propio <input checked="" type="checkbox"/> Bus colectivo <input type="checkbox"/> Bus privado <input type="checkbox"/> Taxi <input type="checkbox"/> Taxi pirata <input type="checkbox"/> Otro (especifique) <u>Metro</u>			
8. COMPOSICIÓN FAMILIAR		Cantidad de personas que residen en el lugar <u>6</u> Menores de 18 años <u>2</u> Con necesidades especiales <u>—</u> Jubilados/pensionados <u>2</u>			
9. INGRESO FAMILIAR		<input type="checkbox"/> Menos de 100 <input type="checkbox"/> Entre 101 y 300 <input type="checkbox"/> Entre 301 y 500 <input type="checkbox"/> Entre 501 y 800 <input type="checkbox"/> Entre 801 y 1200 <input checked="" type="checkbox"/> Entre 1201 y 2500 <input type="checkbox"/> Mayor de 2501 <input type="checkbox"/> Sin ingreso			

PERCEPCIÓN DE LA COMUNIDAD DEL PROYECTO.

El entrevistador procede a entregarle una volante informativa del proyecto al entrevistado y a su vez, se describe la información contenida en la volante. Luego de exponerle las características del proyecto, se procede a continuar la aplicación de la encuesta.

10. ¿Piensa Usted que el Proyecto PH T3RRAVISTA I, es positiva para la comunidad o el área? Porque <u>Empleo para los desempleados</u>	<input type="checkbox"/> Si <input checked="" type="checkbox"/> No <input type="checkbox"/> No sabe
11. ¿Está Usted de acuerdo con el desarrollo del proyecto? <u>Buen oportunidad para los que están buscando casa y generar trabajo.</u>	<input type="checkbox"/> Si <input checked="" type="checkbox"/> No <input type="checkbox"/> No sabe
¿En caso de que no esté de acuerdo puede mencionar sus razones? 	

ESTUDIO DE IMPACTO AMBIENTAL CATEGORIA I

Proyecto PH T3RRAVISTA I

Encuesta de Percepción Ciudadana

<p>12. ¿Considera que el Proyecto generará beneficios? ¿En caso afirmativo, podría mencionar algunos?</p> <p><i>Empleo</i></p>	<p>Si <input checked="" type="checkbox"/> No <input type="checkbox"/> No sabe <input type="checkbox"/></p>
<p>13. ¿Podría generar el proyecto algún inconveniente? ¿Puede mencionar algunos?</p> <p><i>Mi preocupación son las lluvias, tener cuidado con el manejo de los aguas que pasen por el jote.</i></p>	<p>Si <input type="checkbox"/> No <input type="checkbox"/> No sabe <input checked="" type="checkbox"/></p>
<p>14. En caso de generarse alguna dificultad en la obra estaría dispuesto en participar o colaborar en la solución?</p>	<p>Si <input type="checkbox"/> No <input type="checkbox"/> No sabe <input type="checkbox"/></p>
<p>15. Puede mencionar alguna recomendación o sugerencia al promotor al momento de desarrollar la obra.</p> <p><i>Contratar personas del área, cumplir con las normas de construcción, hay industrias que están afectando el aire, y la salud de algunas personas que viven en el sector, Apoyo del promotor a las comunidades.</i></p>	

ESTUDIO DE IMPACTO AMBIENTAL CATEGORIA I

Proyecto PH T3RRAVISTA I

Encuesta de Percepción Ciudadana

GENERALIDADES DEL ENCUESTADO

Nombre: Jonathan Torrez

Nº de casa: 7-2

Comunidad /lugar: Nuevo Encuentro, Don Bosco

Fecha: 11 de mayo 2024

1. SEXO	F <input checked="" type="checkbox"/> M <input type="checkbox"/>	2. EDAD	<input type="checkbox"/> 18-24 <input type="checkbox"/> 25-34 <input checked="" type="checkbox"/> 35-44 <input type="checkbox"/> 45-54 <input type="checkbox"/> 55-64 <input type="checkbox"/> 65 y más	3.ESCOLARIDAD	<input type="checkbox"/> A <input type="checkbox"/> PI <input type="checkbox"/> PC <input type="checkbox"/> SI <input checked="" type="checkbox"/> SC <input type="checkbox"/> UI <input type="checkbox"/> UC
4. LUGAR DE RESIDENCIA		<u>Don Bosco (Nuevo Encuentro)</u>		5. CONDICIÓN DE ACTIVIDAD ECONÓMICA	<input checked="" type="checkbox"/> Trabaja actualmente <input type="checkbox"/> No trabaja
6. CATEGORÍA DE OCUPACIÓN		<input type="checkbox"/> Empleado del Gobierno <input type="checkbox"/> Servicio Doméstico <input checked="" type="checkbox"/> Propia <input type="checkbox"/> Jubilado/Pensionado		<input type="checkbox"/> Empleado Empresa Privada <input type="checkbox"/> Patrono <input type="checkbox"/> Ama de casa <input type="checkbox"/> Sin ocupación	<input type="checkbox"/> Empleado <input type="checkbox"/> Cuenta
7. PRINCIPAL MEDIO DE TRANSPORTE QUE UTILIZA		<input type="checkbox"/> Auto propio <input type="checkbox"/> Bus colectivo <input type="checkbox"/> Bus privado <input type="checkbox"/> Taxi <input type="checkbox"/> Taxi pirata <input type="checkbox"/> Otro (especifique) _____			
8. COMPOSICIÓN FAMILIAR		Cantidad de personas que residen en el lugar <u>4</u> Menores de 18 años _____ Con necesidades especiales _____		Jubilados/pensionados _____	
9. INGRESO FAMILIAR		<input type="checkbox"/> Menos de 100 <input type="checkbox"/> Entre 101 y 300 <input type="checkbox"/> Entre 301 y 500 <input checked="" type="checkbox"/> Entre 501 y 800 <input type="checkbox"/> Entre 801 y 1200 <input type="checkbox"/> Entre 1201 y 2500 <input type="checkbox"/> Mayor de 2501 <input type="checkbox"/> Sin ingreso			

PERCEPCIÓN DE LA COMUNIDAD DEL PROYECTO.

El entrevistador procede a entregarle una volante informativa del proyecto al entrevistado y a su vez, se describe la información contenida en la volante. Luego de exponerle las características del proyecto, se procede a continuar la aplicación de la encuesta.

10. ¿Piensa Usted que el Proyecto PH T3RRAVISTA I, es positiva para la comunidad o el área? Porque <u>En parte que no afecta</u> <u>Salvacionando el proyecto los canales</u>	<input checked="" type="checkbox"/> Si <input type="checkbox"/> No <input type="checkbox"/> No sabe
---	---

11. ¿Está Usted de acuerdo con el desarrollo del proyecto? ¿En caso de que no esté de acuerdo puede mencionar sus razones? <u>Perdemos precios de los servicios de los mandaderos</u> <u>ahora</u>	<input checked="" type="checkbox"/> Si <input type="checkbox"/> No <input type="checkbox"/> No sabe
---	---

ESTUDIO DE IMPACTO AMBIENTAL CATEGORÍA I

Proyecto PH T3RRAVISTA I

Encuesta de Percepción Ciudadana

<p>12. ¿Considera que el Proyecto generará beneficios? ¿En caso afirmativo, podría mencionar algunos?</p> <p><i>La laboral</i></p>	<p>Si <input checked="" type="checkbox"/> No <input type="checkbox"/> No sabe <input type="checkbox"/></p>
<p>13. ¿Podría generar el proyecto algún inconveniente? ¿Puede mencionar algunos?</p> <p><i>Siempre que construyan, si no lo den mantenimiento al cruce.</i></p>	<p>Si <input type="checkbox"/> No <input type="checkbox"/> No sabe <input type="checkbox"/></p>
<p>14. En caso de generarse alguna dificultad en la obra estaría dispuesto en participar o colaborar en la solución?</p>	<p>Si <input checked="" type="checkbox"/> No <input type="checkbox"/> No sabe <input type="checkbox"/></p>
<p>15. Puede mencionar alguna recomendación o sugerencia al promotor al momento de desarrollar la obra.</p> <p><i>Por favor responda con el año.</i></p>	

ESTUDIO DE IMPACTO AMBIENTAL CATEGORÍA I

Proyecto PH T3RRAVISTA I

Encuesta de Percepción Ciudadana

GENERALIDADES DEL ENCUESTADO

Nombre: Zoéide Colos

Nº de casa: 710-2

Comunidad /lugar: Concepción

Fecha: 11 de mayo de 2024

1. SEXO	F <input checked="" type="checkbox"/>	2. EDAD	<input type="checkbox"/> 18-24 <input type="checkbox"/> 25-34 <input type="checkbox"/> 35-44 <input checked="" type="checkbox"/> 45-54 <input type="checkbox"/> 55-64 <input type="checkbox"/> 65 y más	3. ESCOLARIDAD	<input type="checkbox"/> A <input type="checkbox"/> PI <input type="checkbox"/> PC <input type="checkbox"/> SI <input type="checkbox"/> SC <input checked="" type="checkbox"/> UI <input type="checkbox"/> UC
4. LUGAR DE RESIDENCIA		<u>Concepción Da Bocas</u>		5. CONDICIÓN DE ACTIVIDAD ECONÓMICA	<input type="checkbox"/> Trabaja actualmente <input checked="" type="checkbox"/> No trabaja
6. CATEGORÍA DE OCUPACIÓN		<input type="checkbox"/> Empleado del Gobierno <input type="checkbox"/> Servicio Doméstico <input checked="" type="checkbox"/> Propia <input type="checkbox"/> Jubilado/Pensionado	<input type="checkbox"/> Empleado Empresa Privada <input type="checkbox"/> Patrono <input type="checkbox"/> Ama de casa <input type="checkbox"/> Sin ocupación	<input type="checkbox"/> Empleado <input type="checkbox"/> Cuenta	
7. PRINCIPAL MEDIO DE TRANSPORTE QUE UTILIZA		<input checked="" type="checkbox"/> Auto propio <input type="checkbox"/> Bus colectivo <input type="checkbox"/> Bus privado <input type="checkbox"/> Taxi <input type="checkbox"/> Taxi pirata <input type="checkbox"/> Otro (especifique) _____			
8. COMPOSICIÓN FAMILIAR		Cantidad de personas que residen en el lugar <u>8</u> Menores de 18 años <u>3</u> Con necesidades especiales _____ Jubilados/pensionados _____			
9. INGRESO FAMILIAR		<input type="checkbox"/> Menos de 100 <input type="checkbox"/> Entre 101 y 300 <input type="checkbox"/> Entre 301 y 500 <input type="checkbox"/> Entre 501 y 800 <input type="checkbox"/> Entre 801 y 1200 <input checked="" type="checkbox"/> Entre 1201 y 2500 <input type="checkbox"/> Mayor de 2501 <input type="checkbox"/> Sin ingreso			

PERCEPCIÓN DE LA COMUNIDAD DEL PROYECTO.

El entrevistador procede a entregarle una volante informativa del proyecto al entrevistado y a su vez, se describe la información contenida en la volante. Luego de exponerle las características del proyecto, se procede a continuar la aplicación de la encuesta.

10. ¿Piensa Usted que el Proyecto PH T3RRAVISTA I, es positiva para la comunidad o el área? Porque <u>la fábrica de aíbola afectó el aire fuerte.</u>	<input checked="" type="checkbox"/> Si <input checked="" type="checkbox"/> No <input type="checkbox"/> No sabe
11. ¿Está Usted de acuerdo con el desarrollo del proyecto? ¿En caso de que no esté de acuerdo puede mencionar sus razones? _____	<input checked="" type="checkbox"/> Si <input type="checkbox"/> No <input type="checkbox"/> No sabe

ESTUDIO DE IMPACTO AMBIENTAL CATEGORIA I

Proyecto PH T3RRAVISTA I

Encuesta de Percepción Ciudadana

12. ¿Considera que el Proyecto generará beneficios? ¿En caso afirmativo, podría mencionar algunos? <i>Empleo y habitaciones más cómodas</i>	Si <input checked="" type="checkbox"/> No <input type="checkbox"/> No sabe <input type="checkbox"/>
13. ¿Podría generar el proyecto algún inconveniente ¿Puede mencionar algunos? <i>Tráfico</i>	Si <input checked="" type="checkbox"/> No <input type="checkbox"/> No sabe <input type="checkbox"/>
14. En caso de generarse alguna dificultad en la obra estaría dispuesto en participar o colaborar en la solución?	Si <input checked="" type="checkbox"/> No <input type="checkbox"/> No sabe <input type="checkbox"/>
15. Puede mencionar alguna recomendación o sugerencia al promotor al momento de desarrollar la obra. <i>Que genere empleo</i>	

ESTUDIO DE IMPACTO AMBIENTAL CATEGORIA I

Proyecto PH T3RRAVISTA I

Encuesta de Percepción Ciudadana

GENERALIDADES DEL ENCUESTADO

Nombre: Luisa Herrera

Nº de casa: 709-1

Comunidad /lugar: Concepción

Fecha: 11 de mayo de 2024

1. SEXO	F <input checked="" type="checkbox"/>	2. EDAD	<input type="checkbox"/> 18-24 <input type="checkbox"/> 25-34 <input checked="" type="checkbox"/> 35-44 <input type="checkbox"/> 45-54 <input type="checkbox"/> 55-64 <input type="checkbox"/> 65 y más	3. ESCOLARIDAD	<input checked="" type="checkbox"/> A <input type="checkbox"/> PI <input type="checkbox"/> PC <input type="checkbox"/> SI <input type="checkbox"/> SC <input type="checkbox"/> UI <input type="checkbox"/> UC
4. LUGAR DE RESIDENCIA		<u>Nueva Concepción</u>		5. CONDICIÓN DE ACTIVIDAD ECONÓMICA	<input type="checkbox"/> Trabaja actualmente <input checked="" type="checkbox"/> No trabaja
6. CATEGORÍA DE OCUPACIÓN		<input type="checkbox"/> Empleado del Gobierno <input type="checkbox"/> Servicio Doméstico <input type="checkbox"/> Propia <input type="checkbox"/> Jubilado/Pensionado		<input type="checkbox"/> Empleado Empresa Privada <input type="checkbox"/> Patrono <input checked="" type="checkbox"/> Ama de casa <input type="checkbox"/> Sin ocupación	<input type="checkbox"/> Empleado <input type="checkbox"/> Cuenta
7. PRINCIPAL MEDIO DE TRANSPORTE QUE UTILIZA		<input type="checkbox"/> Auto propio <input checked="" type="checkbox"/> Bus colectivo <input type="checkbox"/> Bus privado <input type="checkbox"/> Taxi <input type="checkbox"/> Taxi pirata <input type="checkbox"/> Otro (especifique) _____			
8. COMPOSICIÓN FAMILIAR		Cantidad de personas que residen en el lugar <u>7</u> Menores de 18 años <u>3</u> Con necesidades especiales <u>1</u>		Jubilados/pensionados <u>1</u>	
9. INGRESO FAMILIAR		<input type="checkbox"/> Menos de 100 <input checked="" type="checkbox"/> Entre 101 y 300 <input type="checkbox"/> Entre 301 y 500 <input type="checkbox"/> Entre 501 y 800 <input type="checkbox"/> Entre 801 y 1200 <input type="checkbox"/> Entre 1201 y 2500 <input type="checkbox"/> Mayor de 2501 <input type="checkbox"/> Sin ingreso			

PERCEPCIÓN DE LA COMUNIDAD DEL PROYECTO.

El entrevistador procede a entregarle una volante informativa del proyecto al entrevistado y a su vez, se describe la información contenida en la volante. Luego de exponerle las características del proyecto, se procede a continuar la aplicación de la encuesta.

10. ¿Piensa Usted que el Proyecto PH T3RRAVISTA I, es positiva para la comunidad o el área? Porque <u>No molesta a la comunidad, nuevo aporte al mundo</u>	<input checked="" type="checkbox"/> Si <input type="checkbox"/> No <input type="checkbox"/> No sabe
11. ¿Está Usted de acuerdo con el desarrollo del proyecto? ¿En caso de que no esté de acuerdo puede mencionar sus razones? _____	<input checked="" type="checkbox"/> Si <input type="checkbox"/> No <input type="checkbox"/> No sabe

ESTUDIO DE IMPACTO AMBIENTAL CATEGORÍA I

Proyecto PH TERRAVISTA I

Encuesta de Percepción Ciudadana

12. ¿Considera que el Proyecto generará beneficios? ¿En caso afirmativo, podría mencionar algunos? <i>Es de dificultad, no podré vivir ahí.</i>	Si <input type="checkbox"/> No <input checked="" type="checkbox"/> No sabe <input type="checkbox"/>
13. ¿Podría generar el proyecto algún inconveniente ¿Puede mencionar algunos?	Si <input type="checkbox"/> No <input checked="" type="checkbox"/> No sabe <input type="checkbox"/>
14. En caso de generarse alguna dificultad en la obra estaría dispuesto en participar o colaborar en la solución?	Si <input checked="" type="checkbox"/> No <input type="checkbox"/> No sabe <input type="checkbox"/>
15. Puede mencionar alguna recomendación o sugerencia al promotor al momento de desarrollar la obra. <i>Mucha seguridad, protección</i>	

ESTUDIO DE IMPACTO AMBIENTAL CATEGORIA I

Proyecto PH T3RRAVISTA I

Encuesta de Percepción Ciudadana

GENERALIDADES DEL ENCUESTADO

Nombre: Liana Morillo

Nº de casa: 719-13

Comunidad /lugar: Concepcion / Don Bosco

Fecha: 11 de mayo de 2024

1. SEXO	F <input checked="" type="checkbox"/>	2. EDAD	<input type="checkbox"/> 18-24 <input type="checkbox"/> 25-34 <input type="checkbox"/> 35-44 <input type="checkbox"/> 45-54 <input type="checkbox"/> 55-64 <input checked="" type="checkbox"/> 65 y más	3. ESCOLARIDAD	<input checked="" type="checkbox"/> A <input type="checkbox"/> PI <input type="checkbox"/> PC <input type="checkbox"/> SI <input type="checkbox"/> SC <input type="checkbox"/> UI <input type="checkbox"/> UC
4. LUGAR DE RESIDENCIA		<i>Concepción Ríos</i>		5. CONDICIÓN DE ACTIVIDAD ECONÓMICA	<input type="checkbox"/> Trabaja actualmente <input checked="" type="checkbox"/> No trabaja
6. CATEGORÍA DE OCUPACIÓN		<input type="checkbox"/> Empleado del Gobierno <input type="checkbox"/> Servicio Doméstico <input type="checkbox"/> Propia <input checked="" type="checkbox"/> Jubilado/Pensionado	<input type="checkbox"/> Empleado Empresa Privada <input type="checkbox"/> Patrono <input type="checkbox"/> Ama de casa <input type="checkbox"/> Sin ocupación	<input type="checkbox"/> Empleado <input type="checkbox"/> Cuenta	
7. PRINCIPAL MEDIO DE TRANSPORTE QUE UTILIZA		<input type="checkbox"/> Auto propio <input type="checkbox"/> Bus colectivo <input type="checkbox"/> Bus privado <input checked="" type="checkbox"/> Taxi <input type="checkbox"/> Taxi pirata <input checked="" type="checkbox"/> Otro (especifique) <i>Carro de hijos</i>			
8. COMPOSICIÓN FAMILIAR		Cantidad de personas que residen en el lugar <u>4</u> Menores de 18 años <u>3</u> Con necesidades especiales <u> </u> Jubilados/pensionados <u>1</u>			
9. INGRESO FAMILIAR		<input type="checkbox"/> Menos de 100 <input type="checkbox"/> Entre 801 y 1200	<input type="checkbox"/> Entre 101 y 300 <input type="checkbox"/> Entre 1201 y 2500	<input checked="" type="checkbox"/> Entre 301 y 500 <input type="checkbox"/> Mayor de 2501	<input type="checkbox"/> Entre 501 y 800 <input type="checkbox"/> Sin ingreso

PERCEPCIÓN DE LA COMUNIDAD DEL PROYECTO.

El entrevistador procede a entregarle una volante informativa del proyecto al entrevistado y a su vez, se describe la información contenida en la volante. Luego de exponerle las características del proyecto, se procede a continuar la aplicación de la encuesta.

<p>10. ¿Piensa Usted que el Proyecto PH TERRAVISTA I, es positiva para la comunidad o el área?</p> <p>Porque <u>Genera buenas oportunidades</u></p> <hr/> <hr/> <hr/>	<p>Si <input checked="" type="checkbox"/></p> <p>No <input type="checkbox"/></p> <p>No sabe <input type="checkbox"/></p>
<p>11. ¿Está Usted de acuerdo con el desarrollo del proyecto?</p>	<p>Si <input checked="" type="checkbox"/></p> <p>No <input type="checkbox"/></p>
<p>¿En caso de que no esté de acuerdo puede mencionar sus razones?</p> <hr/> <hr/> <hr/>	<p>No sabe <input type="checkbox"/></p>

ESTUDIO DE IMPACTO AMBIENTAL CATEGORIA I

Proyecto PH TERRAVISTA I

Encuesta de Percepción Ciudadana

<p>12. ¿Considera que el Proyecto generará beneficios? ¿En caso afirmativo, podría mencionar algunos?</p> <p><i>puede generar bienestar a largo</i></p>	<p>Si <input checked="" type="checkbox"/> No <input type="checkbox"/> No sabe <input type="checkbox"/></p>
<p>13. ¿Podría generar el proyecto algún inconveniente ¿Puede mencionar algunos?</p> <p>_____</p> <p>_____</p> <p>_____</p>	<p>Si <input type="checkbox"/> No <input checked="" type="checkbox"/> No sabe <input type="checkbox"/></p>
<p>14. En caso de generarse alguna dificultad en la obra estaría dispuesto en participar o colaborar en la solución?</p> <p>_____</p>	<p>Si <input checked="" type="checkbox"/> No <input type="checkbox"/> No sabe <input type="checkbox"/></p>
<p>15. Puede mencionar alguna recomendación o sugerencia al promotor al momento de desarrollar la obra.</p> <p><i>Correjir derrames en la obra comunal, que haya orden y seguridad.</i></p> <p>_____</p> <p>_____</p> <p>_____</p> <p>_____</p>	

ESTUDIO DE IMPACTO AMBIENTAL CATEGORIA I

Proyecto PH T3RRAVISTA I

Encuesta de Percepción Ciudadana

GENERALIDADES DEL ENCUESTADO

Nombre: Judith de los

Nº de casa: 7019

Comunidad /lugar: Percepción

Fecha: 11 de mayo de 2024

1. SEXO	F <input type="checkbox"/>	2. EDAD	<input type="checkbox"/> 18-24 <input type="checkbox"/> 25-34 <input type="checkbox"/> 35-44 <input type="checkbox"/> 45-54 <input type="checkbox"/> 55-64 <input type="checkbox"/> 65 y más	3. ESCOLARIDAD	<input checked="" type="checkbox"/> A <input type="checkbox"/> PI <input type="checkbox"/> PC <input type="checkbox"/> SI <input type="checkbox"/> SC <input checked="" type="checkbox"/> UI <input type="checkbox"/> UC
4. LUGAR DE RESIDENCIA		<u>Percepción</u> <u>Don Bosco</u>		5. CONDICIÓN DE ACTIVIDAD ECONÓMICA	<input type="checkbox"/> Trabaja actualmente <input checked="" type="checkbox"/> No trabaja
6. CATEGORÍA DE OCUPACIÓN		<input type="checkbox"/> Empleado del Gobierno <input type="checkbox"/> Servicio Doméstico <input checked="" type="checkbox"/> Propia <input checked="" type="checkbox"/> Jubilado/Pensionado		<input type="checkbox"/> Empleado Empresa Privada <input type="checkbox"/> Patrono <input type="checkbox"/> Ama de casa <input type="checkbox"/> Sin ocupación	<input type="checkbox"/> Empleado <input type="checkbox"/> Cuenta
7. PRINCIPAL MEDIO DE TRANSPORTE QUE UTILIZA		<input type="checkbox"/> Auto propio <input type="checkbox"/> Bus colectivo <input type="checkbox"/> Bus privado <input checked="" type="checkbox"/> Taxi <input type="checkbox"/> Taxi pirata <input type="checkbox"/> Otro (especifique) _____			
8. COMPOSICIÓN FAMILIAR		Cantidad de personas que residen en el lugar <u>2</u> Menores de 18 años _____ Con necesidades especiales _____		Jubilados/pensionados <u>1</u>	
9. INGRESO FAMILIAR		<input type="checkbox"/> Menos de 100 <input type="checkbox"/> Entre 101 y 300 <input type="checkbox"/> Entre 301 y 500 <input type="checkbox"/> Entre 501 y 800 <input checked="" type="checkbox"/> Entre 801 y 1200 <input type="checkbox"/> Entre 1201 y 2500 <input type="checkbox"/> Mayor de 2501 <input type="checkbox"/> Sin ingreso			

PERCEPCIÓN DE LA COMUNIDAD DEL PROYECTO.

El entrevistador procede a entregarle una volante informativa del proyecto al entrevistado y a su vez, se describe la información contenida en la volante. Luego de exponerle las características del proyecto, se procede a continuar la aplicación de la encuesta.

10. ¿Piensa Usted que el Proyecto PH T3RRAVISTA I, es positiva para la comunidad o el área? Porque <u>Nuevas oportunidades de vivir</u>	<input type="checkbox"/> Si <u> </u> <input type="checkbox"/> No <u> </u> <input type="checkbox"/> No sabe <u> </u>
11. ¿Está Usted de acuerdo con el desarrollo del proyecto? ¿En caso de que no esté de acuerdo puede mencionar sus razones? _____	<input checked="" type="checkbox"/> Si <u> </u> <input type="checkbox"/> No <u> </u> <input type="checkbox"/> No sabe <u> </u>

ESTUDIO DE IMPACTO AMBIENTAL CATEGORIA I

Proyecto PH T3RRAVISTA I

Encuesta de Percepción Ciudadana

12. ¿Considera que el Proyecto generará beneficios? ¿En caso afirmativo, podría mencionar algunos?	Si <input type="checkbox"/> No <input type="checkbox"/> No sabe <input checked="" type="checkbox"/>
<p>Oportunidad de una vida mejor</p> <hr/> <hr/>	
13. ¿Podría generar el proyecto algún inconveniente ¿Puede mencionar algunos?	Si <input checked="" type="checkbox"/> No <input type="checkbox"/> No sabe <input type="checkbox"/>
<p>malestar por ruidos y polvos</p> <hr/> <hr/>	
14. En caso de generarse alguna dificultad en la obra estaría dispuesto en participar o colaborar en la solución?	Si <input checked="" type="checkbox"/> No <input type="checkbox"/> No sabe <input type="checkbox"/>
<p>Estoy dispuesto, propongo más restringir y parquear, embalsar y plantar.</p> <hr/> <hr/>	
15. Puede mencionar alguna recomendación o sugerencia al promotor al momento de desarrollar la obra.	
<p>Estoy dispuesto, propongo más restringir y parquear, embalsar y plantar.</p> <hr/> <hr/>	

ESTUDIO DE IMPACTO AMBIENTAL CATEGORIA I

Proyecto PH T3RRAVISTA I

Encuesta de Percepción Ciudadana

GENERALIDADES DEL ENCUESTADO

Nombre: Alex Pérez

Nº de casa: _____

Comunidad /lugar: 700 - Nuevo Cuyapí, San Ramón

Fecha: 11 de mayo de 2024

1. SEXO	F <input type="checkbox"/>	2. EDAD	<input type="checkbox"/> 18-24 <input type="checkbox"/> 25-34 <input type="checkbox"/> 35-44 <input type="checkbox"/> 45-54 <input type="checkbox"/> 55-64 <input checked="" type="checkbox"/> 65 y más	3. ESCOLARIDAD	<input type="checkbox"/> A <input checked="" type="checkbox"/> PI <input type="checkbox"/> PC <input type="checkbox"/> SI <input type="checkbox"/> SC <input type="checkbox"/> UI <input type="checkbox"/> UC	
4. LUGAR DE RESIDENCIA		<u>700</u>		5. CONDICIÓN DE ACTIVIDAD ECONÓMICA	<input type="checkbox"/> Trabaja actualmente <input type="checkbox"/> No trabaja	
6. CATEGORÍA DE OCUPACIÓN		<input type="checkbox"/> Empleado del Gobierno <input type="checkbox"/> Servicio Doméstico <input type="checkbox"/> Propia <input checked="" type="checkbox"/> Jubilado/Pensionado	<input type="checkbox"/> Empleado Empresa Privada <input type="checkbox"/> Patrono <input type="checkbox"/> Ama de casa <input type="checkbox"/> Sin ocupación	<input type="checkbox"/> Empleado <input type="checkbox"/> Cuenta		
7. PRINCIPAL MEDIO DE TRANSPORTE QUE UTILIZA		<input type="checkbox"/> Auto propio <input checked="" type="checkbox"/> Bus colectivo <input type="checkbox"/> Bus privado <input type="checkbox"/> Taxi <input type="checkbox"/> Taxi pirata <input type="checkbox"/> Otro (especifique) <u>metro</u>				
8. COMPOSICIÓN FAMILIAR		Cantidad de personas que residen en el lugar <u>4</u> Menores de 18 años <u>1</u> Con necesidades especiales <u>—</u>		Jubilados/pensionados <u>1</u>		
9. INGRESO FAMILIAR		<input type="checkbox"/> Menos de 100 <input type="checkbox"/> Entre 101 y 300 <input type="checkbox"/> Entre 301 y 500 <input type="checkbox"/> Entre 501 y 800 <input type="checkbox"/> Entre 801 y 1200 <input checked="" type="checkbox"/> Entre 1201 y 2500 <input type="checkbox"/> Mayor de 2501 <input type="checkbox"/> Sin ingreso				

PERCEPCIÓN DE LA COMUNIDAD DEL PROYECTO.

El entrevistador procede a entregarle una volante informativa del proyecto al entrevistado y a su vez, se describe la información contenida en la volante. Luego de exponerle las características del proyecto, se procede a continuar la aplicación de la encuesta.

10. ¿Piensa Usted que el Proyecto PH T3RRAVISTA I, es positiva para la comunidad o el área?	<input type="checkbox"/> Si <input checked="" type="checkbox"/> <input type="checkbox"/> No <input type="checkbox"/> <input type="checkbox"/> No sabe <input type="checkbox"/>
Porque <u>Porque genera trabajo y mantiene el lugar limpio</u>	
11. ¿Está Usted de acuerdo con el desarrollo del proyecto?	<input type="checkbox"/> Si <input checked="" type="checkbox"/> <input type="checkbox"/> No <input type="checkbox"/> <input type="checkbox"/> No sabe <input type="checkbox"/>
¿En caso de que no esté de acuerdo puede mencionar sus razones?	<u>Solo me preocupa la fusión del agua que se use memos por más personas en el área</u>

ESTUDIO DE IMPACTO AMBIENTAL CATEGORIA I

Proyecto PH T3RRAVISTA I

Encuesta de Percepción Ciudadana

<p>12. ¿Considera que el Proyecto generará beneficios? ¿En caso afirmativo, podría mencionar algunos?</p> <p>Trabajo, ya yo estoy viejo y no espero mucho, solo que no nos afecte con el ruido</p>	<p>Si <input checked="" type="checkbox"/> No <input type="checkbox"/> No sabe <input type="checkbox"/></p>
<p>13. ¿Podría generar el proyecto algún inconveniente ¿Puede mencionar algunos?</p> <p>Sí, mucha gente que trabaja en horarios de día, que no efectúen fa horaz de la noche y que no generen mucho polvo.</p>	<p>Si <input checked="" type="checkbox"/> No <input type="checkbox"/> No sabe <input type="checkbox"/></p>
<p>14. En caso de generarse alguna dificultad en la obra estaría dispuesto en participar o colaborar en la solución?</p>	<p>Si <input type="checkbox"/> No <input type="checkbox"/> No sabe <input checked="" type="checkbox"/></p>
<p>15. Puede mencionar alguna recomendación o sugerencia al promotor al momento de desarrollar la obra.</p> <p>Comunicar a la comunidad, y contactar mano de obra del sector, y que los edificios los baje con seguridad, que se preservé y que no afecte el paisaje.</p>	

ESTUDIO DE IMPACTO AMBIENTAL CATEGORIA I

Proyecto PH T3RRAVISTA I

Encuesta de Percepción Ciudadana

GENERALIDADES DEL ENCUESTADO

Nombre: Jorge Martínez

Nº de casa: 719-14

Comunidad /lugar: Concepción

Fecha: 11 de mayo de 2024

1. SEXO	F <input checked="" type="checkbox"/>	2. EDAD	<input checked="" type="checkbox"/> 18-24 <input type="checkbox"/> 25-34 <input type="checkbox"/> 35-44 <input type="checkbox"/> 45-54 <input type="checkbox"/> 55-64 <input type="checkbox"/> 65 y más	3. ESCOLARIDAD	<input checked="" type="checkbox"/> A <input type="checkbox"/> PI <input type="checkbox"/> PC <input type="checkbox"/> SI <input type="checkbox"/> SC <input type="checkbox"/> UI <input type="checkbox"/> UC
4. LUGAR DE RESIDENCIA		<u>Concepción Don Bosco</u>		5. CONDICIÓN DE ACTIVIDAD ECONÓMICA	<input checked="" type="checkbox"/> Trabaja actualmente <input type="checkbox"/> No trabaja
6. CATEGORÍA DE OCUPACIÓN		<input type="checkbox"/> Empleado del Gobierno <input type="checkbox"/> Servicio Doméstico <input checked="" type="checkbox"/> Propia <input type="checkbox"/> Jubilado/Pensionado	<input type="checkbox"/> Empleado Empresa Privada <input type="checkbox"/> Patrono <input type="checkbox"/> Ama de casa <input type="checkbox"/> Sin ocupación	<input type="checkbox"/> Empleado <input type="checkbox"/> Cuenta	
7. PRINCIPAL MEDIO DE TRANSPORTE QUE UTILIZA		<input type="checkbox"/> Auto propio <input checked="" type="checkbox"/> Bus colectivo <input type="checkbox"/> Bus privado <input type="checkbox"/> Taxi <input type="checkbox"/> Taxi pirata <input type="checkbox"/> Otro (especifique) _____			
8. COMPOSICIÓN FAMILIAR		Cantidad de personas que residen en el lugar <u>5</u> Menores de 18 años <u>1</u> Con necesidades especiales <u>1</u> Jubilados/pensionados <u>1</u>			
9. INGRESO FAMILIAR		<input type="checkbox"/> Menos de 100 <input checked="" type="checkbox"/> Entre 801 y 1200	<input type="checkbox"/> Entre 101 y 300 <input type="checkbox"/> Entre 1201 y 2500	<input type="checkbox"/> Entre 301 y 500 <input type="checkbox"/> Mayor de 2501	<input type="checkbox"/> Entre 501 y 800 <input type="checkbox"/> Sin ingreso

PERCEPCIÓN DE LA COMUNIDAD DEL PROYECTO.

El entrevistador procede a entregarle una volante informativa del proyecto al entrevistado y a su vez, se describe la información contenida en la volante. Luego de exponerle las características del proyecto, se procede a continuar la aplicación de la encuesta.

10. ¿Piensa Usted que el Proyecto PH T3RRAVISTA I, es positiva para la comunidad del área? Porque <u>Por negocio y comodidad mejor acueducto.</u>	<input checked="" type="checkbox"/> Si <input type="checkbox"/> No <input type="checkbox"/> No sabe
11. ¿Está Usted de acuerdo con el desarrollo del proyecto?	<input checked="" type="checkbox"/> Si <input type="checkbox"/> No <input type="checkbox"/> No sabe
¿En caso de que no esté de acuerdo puede mencionar sus razones?	

ESTUDIO DE IMPACTO AMBIENTAL CATEGÓRIA I

Proyecto PH T3RRAVISTA I

Encuesta de Percepción Ciudadana

<p>12. ¿Considera que el Proyecto generará beneficios? ¿En caso afirmativo, podría mencionar algunos?</p> <p><i>Generar oportunidades de desarrollo</i></p>	<p>Si <input type="checkbox"/> No <input type="checkbox"/> No sabe <input checked="" type="checkbox"/></p>
<p>13. ¿Podría generar el proyecto algún inconveniente ¿Puede mencionar algunos?</p> <p><i>Problemas por el agua</i></p>	<p>Si <input type="checkbox"/> No <input type="checkbox"/> No sabe <input type="checkbox"/></p>
<p>14. En caso de generarse alguna dificultad en la obra estaría dispuesto en participar o colaborar en la solución?</p>	<p>Si <input checked="" type="checkbox"/> No <input type="checkbox"/> No sabe <input type="checkbox"/></p>
<p>15. Puede mencionar alguna recomendación o sugerencia al promotor al momento de desarrollar la obra.</p> <p><i>mejorar la calidad de agua, que no interfiera con la flora y fauna local. Mejorar la calidad del agua.</i></p>	

ESTUDIO DE IMPACTO AMBIENTAL CATEGORIA I

Proyecto PH T3RRAVISTA I

Encuesta de Percepción Ciudadana

GENERALIDADES DEL ENCUESTADO

Nombre: Felicidad Corrillo

Nº de casa: 720-2

Comunidad /lugar: Nueva Concepción Los Bases

Fecha: 10 de mayo de 2024

1. SEXO	F <input checked="" type="checkbox"/>	2. EDAD	<input type="checkbox"/> 18-24 <input type="checkbox"/> 25-34 <input type="checkbox"/> 35-44 <input type="checkbox"/> 45-54 <input checked="" type="checkbox"/> 55-64 <input type="checkbox"/> 65 y más	3. ESCOLARIDAD	<input type="checkbox"/> A <input type="checkbox"/> PI <input type="checkbox"/> PC <input checked="" type="checkbox"/> SI <input type="checkbox"/> SC <input type="checkbox"/> UI <input type="checkbox"/> UC
4. LUGAR DE RESIDENCIA		<u>Nueva Concepción</u>		5. CONDICIÓN DE ACTIVIDAD ECONÓMICA	<input type="checkbox"/> Trabaja actualmente <input checked="" type="checkbox"/> No trabaja
6. CATEGORÍA DE OCUPACIÓN		<input type="checkbox"/> Empleado del Gobierno <input type="checkbox"/> Empleado Empresa Privada <input type="checkbox"/> Servicio Doméstico <input type="checkbox"/> Patrono <input type="checkbox"/> Propia <input checked="" type="checkbox"/> Ama de casa <input type="checkbox"/> Jubilado/Pensionado <input type="checkbox"/> Sin ocupación		<input type="checkbox"/> Empleado <input type="checkbox"/> Cuenta	
7. PRINCIPAL MEDIO DE TRANSPORTE QUE UTILIZA		<input type="checkbox"/> Auto propio <input checked="" type="checkbox"/> Bus colectivo <input type="checkbox"/> Bus privado <input type="checkbox"/> Taxi <input type="checkbox"/> Taxi pirata <input type="checkbox"/> Otro (especifique) _____			
8. COMPOSICIÓN FAMILIAR		Cantidad de personas que residen en el lugar <u>3</u> Menores de 18 años <u>1</u> Con necesidades especiales _____		Jubilados/pensionados <u>2</u>	
9. INGRESO FAMILIAR		<input type="checkbox"/> Menos de 100 <input type="checkbox"/> Entre 101 y 300 <input type="checkbox"/> Entre 301 y 500 <input type="checkbox"/> Entre 501 y 800 <input checked="" type="checkbox"/> Entre 801 y 1200 <input type="checkbox"/> Entre 1201 y 2500 <input type="checkbox"/> Mayor de 2501 <input type="checkbox"/> Sin ingreso			

PERCEPCIÓN DE LA COMUNIDAD DEL PROYECTO.

El entrevistador procede a entregarle una volante informativa del proyecto al entrevistado y a su vez, se describe la información contenida en la volante. Luego de exponerle las características del proyecto, se procede a continuar la aplicación de la encuesta.

10. ¿Piensa Usted que el Proyecto PH T3RRAVISTA I, es positiva para la comunidad o el área? Porque <u>No me molesta solo fué en el momento de tierra que quedó</u>	<input type="checkbox"/> Si <input checked="" type="checkbox"/> No <input type="checkbox"/> No sabe
11. ¿Está Usted de acuerdo con el desarrollo del proyecto?	<input type="checkbox"/> Si <input checked="" type="checkbox"/> No <input type="checkbox"/> No sabe
¿En caso de que no esté de acuerdo puede mencionar sus razones? 	

ESTUDIO DE IMPACTO AMBIENTAL CATEGORÍA I

Proyecto PH TERRAVISTA I

Encuesta de Percepción Ciudadana

12. ¿Considera que el Proyecto generará beneficios? ¿En caso afirmativo, podría mencionar algunos? _____ _____ _____	Si ____ No ____ No sabe ____ _____
13. ¿Podría generar el proyecto algún inconveniente? ¿Puede mencionar algunos? <i>Hoy se podrían disminuir</i> _____ _____ _____	Si ____ No ____ No sabe ____ _____
14. En caso de generarse alguna dificultad en la obra estaría dispuesto en participar o colaborar en la solución? <i>De perjudicarnos si</i> _____ _____ _____	Si ____ No ____ No sabe ____ _____
15. Puede mencionar alguna recomendación o sugerencia al promotor al momento de desarrollar la obra. <i>Evitar que la calidad de los edificios no reduzca la calidad de agua.</i> _____ _____ _____	_____

ESTUDIO DE IMPACTO AMBIENTAL CATEGORIA I

Proyecto PH T3RRAVISTA I

Encuesta de Percepción Ciudadana

GENERALIDADES DEL ENCUESTADO

Nombre: Ilona Castillo
Comunidad /lugar: Nueva Concepción / Don Bosco

Nº de casa: 712-1

Fecha: 11 de mayo de 2024

1. SEXO	F <input checked="" type="checkbox"/>	2. EDAD	<input type="checkbox"/> 18-24 <input type="checkbox"/> 25-34 <input type="checkbox"/> 35-44 <input type="checkbox"/> 45-54 <input type="checkbox"/> 55-64 <input checked="" type="checkbox"/> 65 y más	3. ESCOLARIDAD	<input type="checkbox"/> A <input type="checkbox"/> PI <input type="checkbox"/> PC <input type="checkbox"/> SI <input type="checkbox"/> SC <input type="checkbox"/> UI <input type="checkbox"/> UC
4. LUGAR DE RESIDENCIA		<i>Puerto Concepción</i>		5. CONDICIÓN DE ACTIVIDAD ECONÓMICA	<input type="checkbox"/> Trabaja actualmente <input type="checkbox"/> No trabaja
6. CATEGORÍA DE OCUPACIÓN		<input type="checkbox"/> Empleado del Gobierno <input type="checkbox"/> Servicio Doméstico <input type="checkbox"/> Propia <input checked="" type="checkbox"/> Jubilado/Pensionado	<input type="checkbox"/> Empleado Empresa Privada <input type="checkbox"/> Patrono <input type="checkbox"/> Ama de casa <input type="checkbox"/> Sin ocupación	<input type="checkbox"/> Empleado <input type="checkbox"/> Cuenta	
7. PRINCIPAL MEDIO DE TRANSPORTE QUE UTILIZA		<input type="checkbox"/> Auto propio <input checked="" type="checkbox"/> Bus colectivo <input type="checkbox"/> Bus privado <input checked="" type="checkbox"/> Taxi <input type="checkbox"/> Taxi pirata <input type="checkbox"/> Otro (especifique) _____			
8. COMPOSICIÓN FAMILIAR		Cantidad de personas que residen en el lugar <u>3</u> Menores de 18 años _____ Con necesidades especiales _____ Jubilados/pensionados <u>1</u>			
9. INGRESO FAMILIAR		<input type="checkbox"/> Menos de 100 <input checked="" type="checkbox"/> Entre 101 y 300 <input type="checkbox"/> Entre 301 y 500 <input type="checkbox"/> Entre 501 y 800 <input type="checkbox"/> Entre 801 y 1200 <input type="checkbox"/> Entre 1201 y 2500 <input type="checkbox"/> Mayor de 2501 <input type="checkbox"/> Sin ingreso			

PERCEPCIÓN DE LA COMUNIDAD DEL PROYECTO.

El entrevistador procede a entregarle una volante informativa del proyecto al entrevistado y a su vez, se describe la información contenida en la volante. Luego de exponerle las características del proyecto, se procede a continuar la aplicación de la encuesta.

10. ¿Piensa Usted que el Proyecto PH T3RRAVISTA I, es positiva para la comunidad o el área?	Si <input checked="" type="checkbox"/>
Porque <i>Regalmente es positivo 50% y 50% debido a que habrá ubicación y residuos para las personas, pero su construcción podría causar alteraciones</i>	No <input checked="" type="checkbox"/>
	No sabe <input type="checkbox"/>
11. ¿Está Usted de acuerdo con el desarrollo del proyecto?	Si <input checked="" type="checkbox"/>
<i>Yo no puedo hacer nada.</i>	No <input type="checkbox"/>
¿En caso de que no esté de acuerdo puede mencionar sus razones?	No sabe <input type="checkbox"/>
<hr/> <hr/> <hr/>	

ESTUDIO DE IMPACTO AMBIENTAL CATEGORÍA I

Proyecto PH TERRAVISTA I

Encuesta de Percepción Ciudadana

<p>12. ¿Considera que el Proyecto generará beneficios? ¿En caso afirmativo, podría mencionar algunos?</p> <p><i>Va a dar empleos a las personas</i></p>	<p>Si <input checked="" type="checkbox"/> No <input type="checkbox"/> No sabe <input type="checkbox"/></p>
<p>13. ¿Podría generar el proyecto algún inconveniente? ¿Puede mencionar algunos?</p> <p><i>Va a generar polvo que podría afectar la salud de las personas.</i></p> <p><i>El ruido podría ser incomodo</i></p>	<p>Si <input checked="" type="checkbox"/> No <input type="checkbox"/> No sabe <input type="checkbox"/></p>
<p>14. En caso de generarse alguna dificultad en la obra estaría dispuesto en participar o colaborar en la solución?</p>	<p>Si <input checked="" type="checkbox"/> No <input type="checkbox"/> No sabe <input type="checkbox"/></p>
<p>15. Puede mencionar alguna recomendación o sugerencia al promotor al momento de desarrollar la obra.</p> <p><i>Al brincar a los empleados generación que sean personas de bien.</i></p> <p><i>Prevenir que el polvo afecte mucho a los habitantes, con equipo adecuado.</i></p> <p><i>Colocar establos y aíslas verdes.</i></p> <p><i>Los servidores deben estar limpios y continuar el mantenimiento de las mismas.</i></p>	

ESTUDIO DE IMPACTO AMBIENTAL CATEGORIA I

Proyecto PH T3RRAVISTA I

Encuesta de Percepción Ciudadana

GENERALIDADES DEL ENCUESTADO

Nombre: Jocine Samy.

Nº de casa: 722

Comunidad /lugar: Juan Díaz Concepción

Fecha: 11 de mayo de 2024

1. SEXO	F <input checked="" type="checkbox"/>	2. EDAD	<input type="checkbox"/> 18-24 <input type="checkbox"/> 25-34 <input type="checkbox"/> 35-44 <input type="checkbox"/> 45-54 <input type="checkbox"/> 55-64 <input checked="" type="checkbox"/> 65 y más	3.ESCOLARIDAD	<input type="checkbox"/> A <input type="checkbox"/> PI <input type="checkbox"/> PC <input type="checkbox"/> SI <input type="checkbox"/> SC <input type="checkbox"/> UI <input type="checkbox"/> UC
4. LUGAR DE RESIDENCIA		<u>Ciudad</u>		5. CONDICIÓN DE ACTIVIDAD ECONÓMICA	<input type="checkbox"/> Trabaja actualmente <input checked="" type="checkbox"/> No trabaja
6. CATEGORÍA DE OCUPACIÓN		<input type="checkbox"/> Empleado del Gobierno <input type="checkbox"/> Servicio Doméstico <input type="checkbox"/> Propia <input type="checkbox"/> Jubilado/Pensionado		<input type="checkbox"/> Empleado Empresa Privada <input type="checkbox"/> Patrono <input checked="" type="checkbox"/> Ama de casa <input type="checkbox"/> Sin ocupación	<input type="checkbox"/> Empleado <input type="checkbox"/> Cuenta
7. PRINCIPAL MEDIO DE TRANSPORTE QUE UTILIZA		<input type="checkbox"/> Auto propio <input type="checkbox"/> Bus colectivo <input type="checkbox"/> Bus privado <input checked="" type="checkbox"/> Taxi <input type="checkbox"/> Taxi pirata <input type="checkbox"/> Otro (especifique) _____			
8. COMPOSICIÓN FAMILIAR		Cantidad de personas que residen en el lugar <u>4</u> Menores de 18 años _____ Con necesidades especiales <u>0</u> Jubilados/pensionados _____			
9. INGRESO FAMILIAR		<input type="checkbox"/> Menos de 100 <input type="checkbox"/> Entre 101 y 300 <input type="checkbox"/> Entre 301 y 500 <input checked="" type="checkbox"/> Entre 501 y 800 <input type="checkbox"/> Entre 801 y 1200 <input type="checkbox"/> Entre 1201 y 2500 <input type="checkbox"/> Mayor de 2501 <input type="checkbox"/> Sin ingreso			

PERCEPCIÓN DE LA COMUNIDAD DEL PROYECTO.

El entrevistador procede a entregarle una volante informativa del proyecto al entrevistado y a su vez, se describe la información contenida en la volante. Luego de exponerle las características del proyecto, se procede a continuar la aplicación de la encuesta.

10. ¿Piensa Usted que el Proyecto PH T3RRAVISTA I, es positiva para la comunidad o el área? Porque <u>El vez para las personas que no tienen un trabajo</u>	<input type="checkbox"/> Si <input checked="" type="checkbox"/> <input type="checkbox"/> No <input type="checkbox"/> <input type="checkbox"/> No sabe <input type="checkbox"/>
11. ¿Está Usted de acuerdo con el desarrollo del proyecto? <u>Le poneys el agua, por que dice</u>	<input type="checkbox"/> Si <input checked="" type="checkbox"/> <input type="checkbox"/> No <input type="checkbox"/> <input type="checkbox"/> No sabe <input type="checkbox"/>
¿En caso de que no esté de acuerdo puede mencionar sus razones? 	

ESTUDIO DE IMPACTO AMBIENTAL CATEGORIA I

Proyecto PH T3RRAVISTA I

Encuesta de Percepción Ciudadana

<p>12. ¿Considera que el Proyecto generará beneficios? ¿En caso afirmativo, podría mencionar algunos?</p> <p><i>Empleos</i></p>	<p>Si <input checked="" type="checkbox"/> No <input type="checkbox"/> No sabe <input type="checkbox"/></p>
<p>13. ¿Podría generar el proyecto algún inconveniente? ¿Puede mencionar algunos?</p> <p><i>el tema de la falta de agua obstaculizar la generación de los proyectos</i></p>	<p>Si <input checked="" type="checkbox"/> No <input type="checkbox"/> No sabe <input type="checkbox"/></p>
<p>14. En caso de generarse alguna dificultad en la obra estaría dispuesto en participar o colaborar en la solución?</p> <p><i>generar un diálogo, un acuerdo en la obra.</i></p>	<p>Si <input checked="" type="checkbox"/> No <input type="checkbox"/> No sabe <input type="checkbox"/></p>
<p>15. Puede mencionar alguna recomendación o sugerencia al promotor al momento de desarrollar la obra.</p> <p><i>Tener en cuenta las personas que no quieren que se desarrolle y que las personas se opongan por los temas de la obra.</i></p>	

ESTUDIO DE IMPACTO AMBIENTAL CATEGORIA I

Proyecto PH T3RRAVISTA I

Encuesta de Percepción Ciudadana

GENERALIDADES DEL ENCUESTADO

Nombre: Petrua Castillo
 Comunidad /lugar: Concepción

Nº de casa: _____
 Fecha: 11 de mayo del 2024

1. SEXO	F <input checked="" type="checkbox"/>	2. EDAD	<input type="checkbox"/> 18-24 <input type="checkbox"/> 25-34 <input type="checkbox"/> 35-44 <input checked="" type="checkbox"/> 45-54 <input type="checkbox"/> 55-64 <input type="checkbox"/> 65 y más	3. ESCOLARIDAD	<input type="checkbox"/> A <input type="checkbox"/> PI <input type="checkbox"/> PC <input type="checkbox"/> SI <input type="checkbox"/> SC <input checked="" type="checkbox"/> UI <input type="checkbox"/> UC
4. LUGAR DE RESIDENCIA		<u>Concepción /Don Bosco</u>		5. CONDICIÓN DE ACTIVIDAD ECONÓMICA	<input type="checkbox"/> Trabaja actualmente <input checked="" type="checkbox"/> No trabaja
6. CATEGORÍA DE OCUPACIÓN		<input type="checkbox"/> Empleado del Gobierno <input type="checkbox"/> Empleado Empresa Privada <input type="checkbox"/> Empleado <input type="checkbox"/> Servicio Doméstico <input type="checkbox"/> Patrono <input type="checkbox"/> Cuenta <input type="checkbox"/> Propia <input checked="" type="checkbox"/> Ama de casa <input type="checkbox"/> Jubilado/Pensionado <input type="checkbox"/> Sin ocupación			
7. PRINCIPAL MEDIO DE TRANSPORTE QUE UTILIZA		<input checked="" type="checkbox"/> Auto propio <input type="checkbox"/> Bus colectivo <input type="checkbox"/> Bus privado <input type="checkbox"/> Taxi <input type="checkbox"/> Taxi pirata <input type="checkbox"/> Otro (especifique) _____			
8. COMPOSICIÓN FAMILIAR		Cantidad de personas que residen en el lugar <u>4</u> Menores de 18 años _____ Con necesidades especiales _____		Jubilados/pensionados _____	
9. INGRESO FAMILIAR		<input type="checkbox"/> Menos de 100 <input type="checkbox"/> Entre 101 y 300 <input type="checkbox"/> Entre 301 y 500 <input type="checkbox"/> Entre 501 y 800 <input checked="" type="checkbox"/> Entre 801 y 1200 <input type="checkbox"/> Entre 1201 y 2500 <input type="checkbox"/> Mayor de 2501 <input type="checkbox"/> Sin ingreso			

PERCEPCIÓN DE LA COMUNIDAD DEL PROYECTO.

El entrevistador procede a entregarle una volante informativa del proyecto al entrevistado y a su vez, se describe la información contenida en la volante. Luego de exponerle las características del proyecto, se procede a continuar la aplicación de la encuesta.

10. ¿Piensa Usted que el Proyecto PH T3RRAVISTA I, es positiva para la comunidad o el área? Porque <u>Nos sabemos como serán el mangos</u>	<input type="checkbox"/> Si _____ <input type="checkbox"/> No _____ <input checked="" type="checkbox"/> No sabe _____
11. ¿Está Usted de acuerdo con el desarrollo del proyecto? ¿En caso de que no esté de acuerdo puede mencionar sus razones? _____	<input checked="" type="checkbox"/> Si _____ <input type="checkbox"/> No _____ <input type="checkbox"/> No sabe _____

ESTUDIO DE IMPACTO AMBIENTAL CATEGORIA I

Proyecto PH T3RRAVISTA I

Encuesta de Percepción Ciudadana

<p>12. ¿Considera que el Proyecto generará beneficios? ¿En caso afirmativo, podría mencionar algunos?</p> <p><i>Le dará vivienda a las personas</i></p>	<p>Si <input checked="" type="checkbox"/> No <input type="checkbox"/> No sabe <input type="checkbox"/></p>
<p>13. ¿Podría generar el proyecto algún inconveniente? ¿Puede mencionar algunos?</p> <p><i>Poblar y destruir el suelo</i></p>	<p>Si <input checked="" type="checkbox"/> No <input type="checkbox"/> No sabe <input type="checkbox"/></p>
<p>14. En caso de generarse alguna dificultad en la obra estaría dispuesto en participar o colaborar en la solución?</p>	<p>Si <input type="checkbox"/> No <input checked="" type="checkbox"/> No sabe <input type="checkbox"/></p>
<p>15. Puede mencionar alguna recomendación o sugerencia al promotor al momento de desarrollar la obra.</p> <p><i>—</i></p>	

ESTUDIO DE IMPACTO AMBIENTAL CATEGORIA I

Proyecto PH T3RRAVISTA I

Encuesta de Percepción Ciudadana

GENERALIDADES DEL ENCUESTADO

Nombre: Franklin Mera

Nº de casa: 728-5

Comunidad /lugar: Nueva Concepción

Fecha: 11 de mayo de 2024

1. SEXO	F <input type="checkbox"/>	2. EDAD	<input type="checkbox"/> 18-24 <input type="checkbox"/> 25-34 <input type="checkbox"/> 35-44 <input type="checkbox"/> 45-54 <input type="checkbox"/> 55-64 <input checked="" type="checkbox"/> 65 y más	3. ESCOLARIDAD	<input type="checkbox"/> A <input type="checkbox"/> PI <input type="checkbox"/> PC <input type="checkbox"/> SI <input type="checkbox"/> SC <input type="checkbox"/> UI <input checked="" type="checkbox"/> UC
4. LUGAR DE RESIDENCIA		<u>Nueva Concepción /Don Bosco</u>		5. CONDICIÓN DE ACTIVIDAD ECONÓMICA	<input type="checkbox"/> Trabaja actualmente <input checked="" type="checkbox"/> No trabaja
6. CATEGORÍA DE OCUPACIÓN		<input type="checkbox"/> Empleado del Gobierno <input type="checkbox"/> Servicio Doméstico <input type="checkbox"/> Propia <input checked="" type="checkbox"/> Jubilado/Pensionado		<input type="checkbox"/> Empleado Empresa Privada <input type="checkbox"/> Patrono <input type="checkbox"/> Ama de casa <input type="checkbox"/> Sin ocupación	<input type="checkbox"/> Empleado <input type="checkbox"/> Cuenta
7. PRINCIPAL MEDIO DE TRANSPORTE QUE UTILIZA		<input checked="" type="checkbox"/> Auto propio <input checked="" type="checkbox"/> Bus colectivo <input type="checkbox"/> Bus privado <input type="checkbox"/> Taxi <input type="checkbox"/> Taxi pirata <input type="checkbox"/> Otro (especifique) _____			
8. COMPOSICIÓN FAMILIAR		Cantidad de personas que residen en el lugar <u>6</u> Menores de 18 años <u>2</u> Con necesidades especiales _____		Jubilados/pensionados <u>1</u>	
9. INGRESO FAMILIAR		<input type="checkbox"/> Menos de 100 <input type="checkbox"/> Entre 101 y 300 <input type="checkbox"/> Entre 301 y 500 <input type="checkbox"/> Entre 501 y 800 <input checked="" type="checkbox"/> Entre 801 y 1200 <input type="checkbox"/> Entre 1201 y 2500 <input type="checkbox"/> Mayor de 2501 <input type="checkbox"/> Sin ingreso			

PERCEPCIÓN DE LA COMUNIDAD DEL PROYECTO.

El entrevistador procede a entregarle una volante informativa del proyecto al entrevistado y a su vez, se describe la información contenida en la volante. Luego de exponerle las características del proyecto, se procede a continuar la aplicación de la encuesta.

10. ¿Piensa Usted que el Proyecto PH T3RRAVISTA I, es positiva para la comunidad o el área? Porque <u>Problemas en el agua, bajo presión</u>	<input type="checkbox"/> Si <input checked="" type="checkbox"/> No <input type="checkbox"/> No sabe
11. ¿Está Usted de acuerdo con el desarrollo del proyecto?	<input type="checkbox"/> Si <input checked="" type="checkbox"/> No <input type="checkbox"/> No sabe
¿En caso de que no esté de acuerdo puede mencionar sus razones?	

ESTUDIO DE IMPACTO AMBIENTAL CATEGORIA I

Proyecto PH T3RRAVISTA I

Encuesta de Percepción Ciudadana

12. ¿Considera que el Proyecto generará beneficios? ¿En caso afirmativo, podría mencionar algunos? <i>- Fuentes de trabajo</i>	Si <input checked="" type="checkbox"/> No <input type="checkbox"/> No sabe <input type="checkbox"/>
13. ¿Podría generar el proyecto algún inconveniente ¿Puede mencionar algunos? 	Si <input type="checkbox"/> No <input checked="" type="checkbox"/> No sabe <input type="checkbox"/>
14. En caso de generarse alguna dificultad en la obra estaría dispuesto en participar o colaborar en la solución? 	Si <input checked="" type="checkbox"/> No <input type="checkbox"/> No sabe <input type="checkbox"/>
15. Puede mencionar alguna recomendación o sugerencia al promotor al momento de desarrollar la obra. <i>- Nondas Personas idóneas</i> 	

6009-7072

ESTUDIO DE IMPACTO AMBIENTAL CATEGORIA I

Proyecto PH T3RRAVISTA I

Encuesta de Percepción Ciudadana

GENERALIDADES DEL ENCUESTADO

Nombre: Baúl Oremo

Nº de casa: 727-2

Comunidad /lugar: Nuevo Concepción

Fecha: 11 de mayo de 2024

1. SEXO	F <input type="checkbox"/> M <input checked="" type="checkbox"/>	2. EDAD	<input type="checkbox"/> 18-24 <input type="checkbox"/> 25-34 <input type="checkbox"/> 35-44 <input checked="" type="checkbox"/> 45-54 <input type="checkbox"/> 55-64 <input type="checkbox"/> 65 y más	3.ESCOLARIDAD	<input type="checkbox"/> A <input type="checkbox"/> PI <input type="checkbox"/> PC <input type="checkbox"/> SI <input type="checkbox"/> SC <input type="checkbox"/> UI <input checked="" type="checkbox"/> UC
4. LUGAR DE RESIDENCIA		<u>Nuevo Concepción</u>		5. CONDICIÓN DE ACTIVIDAD ECONÓMICA	<input checked="" type="checkbox"/> Trabaja actualmente <input type="checkbox"/> No trabaja
6. CATEGORÍA DE OCUPACIÓN		<input checked="" type="checkbox"/> Empleado del Gobierno <input type="checkbox"/> Servicio Doméstico <input type="checkbox"/> Propia <input type="checkbox"/> Jubilado/Pensionado		<input type="checkbox"/> Empleado Empresa Privada <input type="checkbox"/> Patrono <input type="checkbox"/> Ama de casa <input type="checkbox"/> Sin ocupación	<input type="checkbox"/> Empleado <input type="checkbox"/> Cuenta
7. PRINCIPAL MEDIO DE TRANSPORTE QUE UTILIZA		<input type="checkbox"/> Auto propio <input type="checkbox"/> Bus colectivo <input type="checkbox"/> Bus privado <input type="checkbox"/> Taxi <input type="checkbox"/> Taxi pirata <input type="checkbox"/> Otro (especifique) _____			
8. COMPOSICIÓN FAMILIAR		Cantidad de personas que residen en el lugar <u>6</u> Menores de 18 años _____ Con necesidades especiales <u>2</u> Jubilados/pensionados <u>3</u>			
9. INGRESO FAMILIAR		<input type="checkbox"/> Menos de 100 <input type="checkbox"/> Entre 101 y 300 <input type="checkbox"/> Entre 301 y 500 <input type="checkbox"/> Entre 501 y 800 <input type="checkbox"/> Entre 801 y 1200 <input checked="" type="checkbox"/> Entre 1201 y 2500 <input type="checkbox"/> Mayor de 2501 <input type="checkbox"/> Sin ingreso			

PERCEPCIÓN DE LA COMUNIDAD DEL PROYECTO.

El entrevistador procede a entregarle una volante informativa del proyecto al entrevistado y a su vez, se describe la información contenida en la volante. Luego de exponerle las características del proyecto, se procede a continuar la aplicación de la encuesta.

10. ¿Piensa Usted que el Proyecto PH T3RRAVISTA I, es positiva para la comunidad o el área? Porque <u>Hay algunos impactos negativos que no se encuentran registrados en el folleto</u>	<input type="checkbox"/> Si <input checked="" type="checkbox"/> No <input type="checkbox"/> No sabe
11. ¿Está Usted de acuerdo con el desarrollo del proyecto? ¿En caso de que no esté de acuerdo puede mencionar sus razones? <u>Porque hay información que no se ven reflejada en el folleto informativo</u>	<input type="checkbox"/> Si <input checked="" type="checkbox"/> No <input type="checkbox"/> No sabe

ESTUDIO DE IMPACTO AMBIENTAL CATEGORÍA I

Proyecto PH T3RRAVISTA I

Encuesta de Percepción Ciudadana

<p>12. ¿Considera que el Proyecto generará beneficios? ¿En caso afirmativo, podría mencionar algunos?</p> <p>Empleos.</p>	<p>Si <input checked="" type="checkbox"/> No <input type="checkbox"/> No sabe <input type="checkbox"/></p>
<p>13. ¿Podría generar el proyecto algún inconveniente ¿Puede mencionar algunos?</p> <p>Extracción de agua: El sistema de avenida y alcantarilla. La comunidad seguiría sumergida durante los 30 años de agua. Así, no se tendrá problema de agua.</p>	<p>Si <input checked="" type="checkbox"/> No <input type="checkbox"/> No sabe <input type="checkbox"/></p>
<p>14. En caso de generarse alguna dificultad en la obra estaría dispuesto en participar o colaborar en la solución?</p>	<p>Si <input checked="" type="checkbox"/> No <input type="checkbox"/> No sabe <input type="checkbox"/></p>
<p>15. Puede mencionar alguna recomendación o sugerencia al promotor al momento de desarrollar la obra.</p> <p>Los sugerencias se hacen orden de y no después de.</p>	

ESTUDIO DE IMPACTO AMBIENTAL CATEGORIA I

Proyecto PH T3RRAVISTA I

Encuesta de Percepción Ciudadana

GENERALIDADES DEL ENCUESTADO

Nombre: Eurilandy Sumiña N° de casa: 728-4
 Comunidad /lugar: 700 / Nuevo Llano/ Llanos Boscos Fecha: 11 de mayo 2024

1. SEXO	F <input type="checkbox"/> M <input checked="" type="checkbox"/>	2. EDAD	<input type="checkbox"/> 18-24 <input type="checkbox"/> 25-34 <input type="checkbox"/> 35-44 <input type="checkbox"/> 45-54 <input type="checkbox"/> 55-64 <input checked="" type="checkbox"/> 65 y más	3.ESCOLARIDAD	<input type="checkbox"/> A <input type="checkbox"/> PI <input type="checkbox"/> PC <input checked="" type="checkbox"/> SI <input checked="" type="checkbox"/> SC <input type="checkbox"/> UI <input type="checkbox"/> UC
4. LUGAR DE RESIDENCIA		<u>700</u>		5. CONDICIÓN DE ACTIVIDAD ECONÓMICA	<input type="checkbox"/> Trabaja actualmente <input checked="" type="checkbox"/> No trabaja
6. CATEGORÍA DE OCUPACIÓN		<input type="checkbox"/> Empleado del Gobierno <input type="checkbox"/> Empleado Empresa Privada <input type="checkbox"/> Servicio Doméstico <input type="checkbox"/> Patrono <input type="checkbox"/> Propia <input type="checkbox"/> Ama de casa <input type="checkbox"/> Jubilado/Pensionado <input checked="" type="checkbox"/> Sin ocupación		<input type="checkbox"/> Empleado <input type="checkbox"/> Cuenta	
7. PRINCIPAL MEDIO DE TRANSPORTE QUE UTILIZA		<input type="checkbox"/> Auto propio <input checked="" type="checkbox"/> Bus colectivo <input type="checkbox"/> Bus privado <input type="checkbox"/> Taxi <input type="checkbox"/> Taxi pirata <input type="checkbox"/> Otro (especifique) _____			
8. COMPOSICIÓN FAMILIAR		Cantidad de personas que residen en el lugar <u>2</u> Menores de 18 años _____ Con necesidades especiales <u>2</u> Jubilados/pensionados _____			
9. INGRESO FAMILIAR		<input type="checkbox"/> Menos de 100 <input type="checkbox"/> Entre 101 y 300 <input type="checkbox"/> Entre 301 y 500 <input type="checkbox"/> Entre 501 y 800 <input type="checkbox"/> Entre 801 y 1200 <input type="checkbox"/> Entre 1201 y 2500 <input type="checkbox"/> Mayor de 2501 <input checked="" type="checkbox"/> Sin ingreso			

PERCEPCIÓN DE LA COMUNIDAD DEL PROYECTO.

El entrevistador procede a entregarle una volante informativa del proyecto al entrevistado y a su vez, se describe la información contenida en la volante. Luego de exponerle las características del proyecto, se procede a continuar la aplicación de la encuesta.

10. ¿Piensa Usted que el Proyecto PH T3RRAVISTA I, es positiva para la comunidad o el área? Porque <u>Porque habrá más empleo</u>	<input type="checkbox"/> Si <input checked="" type="checkbox"/> No <input type="checkbox"/> No sabe
11. ¿Está Usted de acuerdo con el desarrollo del proyecto? ¿En caso de que no esté de acuerdo puede mencionar sus razones?	<input checked="" type="checkbox"/> Si <input type="checkbox"/> No <input type="checkbox"/> No sabe

ESTUDIO DE IMPACTO AMBIENTAL CATEGORIA I

Proyecto PH T3RRAVISTA I

Encuesta de Percepción Ciudadana

<p>12. ¿Considera que el Proyecto generará beneficios? ¿En caso afirmativo, podría mencionar algunos?</p> <p>- <u>Mas dinero</u> - <u>Trabajo</u></p>	<p>Si <input checked="" type="checkbox"/> No <input type="checkbox"/> No sabe <input type="checkbox"/></p>
<p>13. ¿Podría generar el proyecto algún inconveniente ¿Puede mencionar algunos?</p> <p>_____</p> <p>_____</p> <p>_____</p>	<p>Si <input type="checkbox"/> No <input type="checkbox"/> No sabe <input checked="" type="checkbox"/></p>
<p>14. En caso de generarse alguna dificultad en la obra estaría dispuesto en participar o colaborar en la solución?</p>	<p>Si <input checked="" type="checkbox"/> No <input type="checkbox"/> No sabe <input type="checkbox"/></p>
<p>15. Puede mencionar alguna recomendación o sugerencia al promotor al momento de desarrollar la obra.</p> <p>_____</p> <p>_____</p> <p>_____</p> <p>_____</p> <p>_____</p>	

ESTUDIO DE IMPACTO AMBIENTAL CATEGORIA I

Proyecto PH T3RRAVISTA I

Encuesta de Percepción Ciudadana

GENERALIDADES DEL ENCUESTADO

Nombre: Brietta Brochieriz N° de casa: 728-7
 Comunidad /lugar: Nueva Concepción Bon Bosco Fecha: 11/15/2024

1. SEXO	<input checked="" type="checkbox"/> F	2. EDAD	<input type="checkbox"/> 18-24 <input type="checkbox"/> 25-34 <input type="checkbox"/> 35-44 <input type="checkbox"/> 45-54 <input type="checkbox"/> 55-64 <input checked="" type="checkbox"/> 65 y más	3. ESCOLARIDAD	<input checked="" type="checkbox"/> A <input type="checkbox"/> PI <input type="checkbox"/> PC <input type="checkbox"/> SI <input type="checkbox"/> SC <input checked="" type="checkbox"/> UI <input type="checkbox"/> UC
4. LUGAR DE RESIDENCIA		<u>Bon Bosco</u>		5. CONDICIÓN DE ACTIVIDAD ECONÓMICA	<input type="checkbox"/> Trabaja actualmente <input checked="" type="checkbox"/> No trabaja
6. CATEGORÍA DE OCUPACIÓN		<input type="checkbox"/> Empleado del Gobierno <input type="checkbox"/> Empleado Empresa Privada <input type="checkbox"/> Empleado <input type="checkbox"/> Servicio Doméstico <input type="checkbox"/> Patrono <input type="checkbox"/> Cuenta <input checked="" type="checkbox"/> Propia <input type="checkbox"/> Ama de casa <input checked="" type="checkbox"/> Jubilado/Pensionado <input type="checkbox"/> Sin ocupación			
7. PRINCIPAL MEDIO DE TRANSPORTE QUE UTILIZA		<input type="checkbox"/> Auto propio <input type="checkbox"/> Bus colectivo <input type="checkbox"/> Bus privado <input type="checkbox"/> Taxi <input type="checkbox"/> Taxi pirata <input checked="" type="checkbox"/> Otro (especifique) <u>mejor</u>			
8. COMPOSICIÓN FAMILIAR		Cantidad de personas que residen en el lugar <u>4</u> Menores de 18 años <u>1</u> Con necesidades especiales <u> </u> Jubilados/pensionados <u>2</u>			
9. INGRESO FAMILIAR		<input type="checkbox"/> Menos de 100 <input type="checkbox"/> Entre 101 y 300 <input checked="" type="checkbox"/> Entre 301 y 500 <input type="checkbox"/> Entre 501 y 800 <input type="checkbox"/> Entre 801 y 1200 <input type="checkbox"/> Entre 1201 y 2500 <input type="checkbox"/> Mayor de 2501 <input type="checkbox"/> Sin ingreso			

PERCEPCIÓN DE LA COMUNIDAD DEL PROYECTO.

El entrevistador procede a entregarle una volante informativa del proyecto al entrevistado y a su vez, se describe la información contenida en la volante. Luego de exponerle las características del proyecto, se procede a continuar la aplicación de la encuesta.

10. ¿Piensa Usted que el Proyecto PH T3RRAVISTA I, es positiva para la comunidad o el área?	Si <u> </u> No <u> </u> No sabe <u>✓</u>
Porque _____ _____	
11. ¿Está Usted de acuerdo con el desarrollo del proyecto?	Si <u>✓</u> No <u> </u> No sabe <u> </u>
¿En caso de que no esté de acuerdo puede mencionar sus razones? _____	

ESTUDIO DE IMPACTO AMBIENTAL CATEGORIA I

Proyecto PH T3RRAVISTA I

Encuesta de Percepción Ciudadana

12. ¿Considera que el Proyecto generará beneficios? ¿En caso afirmativo, podría mencionar algunos?	Si ___ No ___ No sabe <input checked="" type="checkbox"/>
13. ¿Podría generar el proyecto algún inconveniente ¿Puede mencionar algunos?	Si ___ No <input checked="" type="checkbox"/> No sabe ___
14. En caso de generarse alguna dificultad en la obra estaría dispuesto en participar o colaborar en la solución?	Si <input checked="" type="checkbox"/> No ___ No sabe ___
15. Puede mencionar alguna recomendación o sugerencia al promotor al momento de desarrollar la obra. <ul style="list-style-type: none">- Que este bien hecha- Que no afecte a la comunidad- Que no haya problema con el agua.	

ESTUDIO DE IMPACTO AMBIENTAL CATEGORIA I

Proyecto PH T3RRAVISTA I

Encuesta de Percepción Ciudadana

GENERALIDADES DEL ENCUESTADO

Nombre: Juan Aris N° de casa: 730-1
 Comunidad /lugar: Murcia Comunidad Alon Bosco Fecha: 11/5/24.

1. SEXO	F <input type="checkbox"/> M <input checked="" type="checkbox"/>	2. EDAD	<input type="checkbox"/> 18-24 <input type="checkbox"/> 25-34 <input type="checkbox"/> 35-44 <input type="checkbox"/> 45-54 <input type="checkbox"/> 55-64 <input type="checkbox"/> 65 y más	3. ESCOLARIDAD	<input type="checkbox"/> A <input checked="" type="checkbox"/> PI <input type="checkbox"/> PC <input type="checkbox"/> SI <input type="checkbox"/> SC <input checked="" type="checkbox"/> UI <input type="checkbox"/> UC
4. LUGAR DE RESIDENCIA		<u>Comunidad Alon Bosco</u>		5. CONDICIÓN DE ACTIVIDAD ECONÓMICA	<input checked="" type="checkbox"/> Trabaja actualmente <input type="checkbox"/> No trabaja
6. CATEGORÍA DE OCUPACIÓN		<input checked="" type="checkbox"/> Empleado del Gobierno <input type="checkbox"/> Servicio Doméstico <input type="checkbox"/> Propia <input type="checkbox"/> Jubilado/Pensionado		<input type="checkbox"/> Empleado Empresa Privada <input type="checkbox"/> Patrono <input type="checkbox"/> Ama de casa <input type="checkbox"/> Sin ocupación	<input type="checkbox"/> Empleado <input type="checkbox"/> Cuenta
7. PRINCIPAL MEDIO DE TRANSPORTE QUE UTILIZA		<input checked="" type="checkbox"/> Auto propio <input type="checkbox"/> Bus colectivo <input type="checkbox"/> Bus privado <input type="checkbox"/> Taxi <input type="checkbox"/> Taxi pirata <input type="checkbox"/> Otro (especifique) _____			
8. COMPOSICIÓN FAMILIAR		Cantidad de personas que residen en el lugar <u>10</u> Menores de 18 años <u>4</u> Con necesidades especiales _____ Jubilados/pensionados _____			
9. INGRESO FAMILIAR		<input type="checkbox"/> Menos de 100 <input type="checkbox"/> Entre 101 y 300 <input type="checkbox"/> Entre 301 y 500 <input type="checkbox"/> Entre 501 y 800 <input type="checkbox"/> Entre 801 y 1200 <input checked="" type="checkbox"/> Entre 1201 y 2500 <input type="checkbox"/> Mayor de 2501 <input type="checkbox"/> Sin ingreso			

PERCEPCIÓN DE LA COMUNIDAD DEL PROYECTO.

El entrevistador procede a entregarle una volante informativa del proyecto al entrevistado y a su vez, se describe la información contenida en la volante. Luego de exponerle las características del proyecto, se procede a continuar la aplicación de la encuesta.

10. ¿Piensa Usted que el Proyecto PH T3RRAVISTA I, es positiva para la comunidad o el área? Porque _____	Si _____ No <input checked="" type="checkbox"/> No sabe _____
11. ¿Está Usted de acuerdo con el desarrollo del proyecto? ¿En caso de que no esté de acuerdo puede mencionar sus razones? <u>- No hay orden en las construcciones</u>	Si _____ No <input checked="" type="checkbox"/> No sabe _____

ESTUDIO DE IMPACTO AMBIENTAL CATEGORÍA I

Proyecto PH T3RRAVISTA I

Encuesta de Percepción Ciudadana

12. ¿Considera que el Proyecto generará beneficios? ¿En caso afirmativo, podría mencionar algunos? <i>Empleo</i>	Si <input checked="" type="checkbox"/> No <input type="checkbox"/> No sabe <input type="checkbox"/>
13. ¿Podría generar el proyecto algún inconveniente ¿Puede mencionar algunos? <i>- más tráfico</i>	Si <input checked="" type="checkbox"/> No <input type="checkbox"/> No sabe <input type="checkbox"/>
14. En caso de generarse alguna dificultad en la obra estaría dispuesto en participar o colaborar en la solución?	Si <input type="checkbox"/> No <input checked="" type="checkbox"/> No sabe <input type="checkbox"/>
15. Puede mencionar alguna recomendación o sugerencia al promotor al momento de desarrollar la obra. <i>- No ensuciar el área - no desborde</i>	

ESTUDIO DE IMPACTO AMBIENTAL CATEGORIA I

Proyecto PH T3RRAVISTA I

Encuesta de Percepción Ciudadana

GENERALIDADES DEL ENCUESTADO

Nombre: Laura Lira

Nº de casa: 734.

Comunidad /lugar: Concepción

Fecha: 10/5/24

1. SEXO	F <input checked="" type="checkbox"/>	2. EDAD	<input type="checkbox"/> 18-24 <input type="checkbox"/> 25-34 <input checked="" type="checkbox"/> 35-44 <input type="checkbox"/> 45-54 <input type="checkbox"/> 55-64 <input type="checkbox"/> 65 y más	3. ESCOLARIDAD	<input type="checkbox"/> A <input type="checkbox"/> PI <input type="checkbox"/> PC <input type="checkbox"/> SI <input type="checkbox"/> SC <input checked="" type="checkbox"/> UI <input type="checkbox"/> UC
4. LUGAR DE RESIDENCIA		<u>Concepción</u>		5. CONDICIÓN DE ACTIVIDAD ECONÓMICA	<input type="checkbox"/> Trabaja actualmente <input type="checkbox"/> No trabaja
6. CATEGORÍA DE OCUPACIÓN		<input type="checkbox"/> Empleado del Gobierno <input type="checkbox"/> Servicio Doméstico <input checked="" type="checkbox"/> Propia <input type="checkbox"/> Jubilado/Pensionado		<input type="checkbox"/> Empleado Empresa Privada <input type="checkbox"/> Patrono <input type="checkbox"/> Ama de casa <input type="checkbox"/> Sin ocupación	<input type="checkbox"/> Empleado <input type="checkbox"/> Cuenta
7. PRINCIPAL MEDIO DE TRANSPORTE QUE UTILIZA		<input checked="" type="checkbox"/> Auto propio <input type="checkbox"/> Bus colectivo <input type="checkbox"/> Bus privado <input type="checkbox"/> Taxi <input type="checkbox"/> Taxi pirata <input type="checkbox"/> Otro (especifique) _____			
8. COMPOSICIÓN FAMILIAR		Cantidad de personas que residen en el lugar <u>5</u>		Menores de 18 años <u>2</u>	
		Con necesidades especiales _____		Jubilados/pensionados _____	
9. INGRESO FAMILIAR		<input type="checkbox"/> Menos de 100 <input type="checkbox"/> Entre 101 y 300 <input type="checkbox"/> Entre 301 y 500 <input type="checkbox"/> Entre 501 y 800 <input checked="" type="checkbox"/> Entre 801 y 1200 <input type="checkbox"/> Entre 1201 y 2500 <input type="checkbox"/> Mayor de 2501 <input type="checkbox"/> Sin ingreso			

PERCEPCIÓN DE LA COMUNIDAD DEL PROYECTO.

El entrevistador procede a entregarle una volante informativa del proyecto al entrevistado y a su vez, se describe la información contenida en la volante. Luego de exponerle las características del proyecto, se procede a continuar la aplicación de la encuesta.

10. ¿Piensa Usted que el Proyecto PH T3RRAVISTA I, es positiva para la comunidad o el área?	<input type="checkbox"/> Si <input checked="" type="checkbox"/> <input type="checkbox"/> No <input type="checkbox"/> <input type="checkbox"/> No sabe <input type="checkbox"/>
Porque <u>Momentos de empleos</u> <u>- más trabajo</u>	
11. ¿Está Usted de acuerdo con el desarrollo del proyecto?	<input type="checkbox"/> Si <input checked="" type="checkbox"/> <input type="checkbox"/> No <input type="checkbox"/> <input type="checkbox"/> No sabe <input type="checkbox"/>
¿En caso de que no esté de acuerdo puede mencionar sus razones?	

ESTUDIO DE IMPACTO AMBIENTAL CATEGORÍA I

Proyecto PH TERRAVISTA I

Encuesta de Percepción Ciudadana

<p>12. ¿Considera que el Proyecto generará beneficios? ¿En caso afirmativo, podría mencionar algunos?</p> <p>- <i>Generar empleos</i></p> <hr/> <hr/> <hr/>	<p>Si <input checked="" type="checkbox"/> No <input type="checkbox"/> No sabe <input type="checkbox"/></p>
<p>13. ¿Podría generar el proyecto algún inconveniente ¿Puede mencionar algunos?</p> <hr/> <hr/> <hr/>	<p>Si <input type="checkbox"/> No <input checked="" type="checkbox"/> No sabe <input type="checkbox"/></p>
<p>14. En caso de generarse alguna dificultad en la obra estaría dispuesto en participar o colaborar en la solución?</p> <hr/>	<p>Si <input type="checkbox"/> No <input checked="" type="checkbox"/> No sabe <input type="checkbox"/></p>
<p>15. Puede mencionar alguna recomendación o sugerencia al promotor al momento de desarrollar la obra.</p> <p>- <i>Medidas de limpieza para no perjudicar a la comunidad</i></p> <hr/> <hr/> <hr/> <hr/>	

ESTUDIO DE IMPACTO AMBIENTAL CATEGORIA I

Proyecto PH T3RRAVISTA †

Encuesta de Percepción Ciudadana

GENERALIDADES DEL ENCUESTADO

Nombre: Molida de Barallo,
 Comunidad /lugar: Calle 700 /Concepción

Nº de casa: 729-2
 Fecha: 11/5/24

1. SEXO	F <input checked="" type="checkbox"/>	2. EDAD	<input type="checkbox"/> 18-24 <input type="checkbox"/> 25-34 <input type="checkbox"/> 35-44 <input type="checkbox"/> 45-54 <input type="checkbox"/> 55-64 <input checked="" type="checkbox"/> 65 y más	3. ESCOLARIDAD	<input type="checkbox"/> A <input type="checkbox"/> PI <input checked="" type="checkbox"/> PC <input type="checkbox"/> SI <input type="checkbox"/> SC <input type="checkbox"/> UI <input type="checkbox"/> UC
4. LUGAR DE RESIDENCIA		<u>700 /Concepción</u>		5. CONDICIÓN DE ACTIVIDAD ECONÓMICA	<input type="checkbox"/> Trabaja actualmente <input checked="" type="checkbox"/> No trabaja
6. CATEGORÍA DE OCUPACIÓN		<input type="checkbox"/> Empleado del Gobierno <input type="checkbox"/> Servicio Doméstico <input type="checkbox"/> Propia <input type="checkbox"/> Jubilado/Pensionado		<input type="checkbox"/> Empleado Empresa Privada <input type="checkbox"/> Patrono <input type="checkbox"/> Ama de casa <input checked="" type="checkbox"/> Sin ocupación	<input type="checkbox"/> Empleado <input type="checkbox"/> Cuenta
7. PRINCIPAL MEDIO DE TRANSPORTE QUE UTILIZA		<input type="checkbox"/> Auto propio <input type="checkbox"/> Bus colectivo <input type="checkbox"/> Bus privado <input checked="" type="checkbox"/> Taxi <input type="checkbox"/> Taxi pirata <input type="checkbox"/> Otro (especifique) _____			
8. COMPOSICIÓN FAMILIAR		Cantidad de personas que residen en el lugar <u>3</u> Menores de 18 años _____ Con necesidades especiales _____		Jubilados/pensionados _____	
9. INGRESO FAMILIAR		<input type="checkbox"/> Menos de 100 <input type="checkbox"/> Entre 101 y 300 <input checked="" type="checkbox"/> Entre 301 y 500 <input type="checkbox"/> Entre 501 y 800 <input type="checkbox"/> Entre 801 y 1200 <input type="checkbox"/> Entre 1201 y 2500 <input type="checkbox"/> Mayor de 2501 <input type="checkbox"/> Sin ingreso			

PERCEPCIÓN DE LA COMUNIDAD DEL PROYECTO.

El entrevistador procede a entregarle una volante informativa del proyecto al entrevistado y a su vez, se describe la información contenida en la volante. Luego de exponerle las características del proyecto, se procede a continuar la aplicación de la encuesta.

10. ¿Piensa Usted que el Proyecto PH T3RRAVISTA I, es positiva para la comunidad o el área? Porque <u>Ofería las cosas, no pude causar</u> <u>mayaduras</u>	<input type="checkbox"/> Si _____ <input checked="" type="checkbox"/> No _____ <input type="checkbox"/> No sabe _____
11. ¿Está Usted de acuerdo con el desarrollo del proyecto? ¿En caso de que no esté de acuerdo puede mencionar sus razones? <u>Generación de empleo</u>	<input checked="" type="checkbox"/> Si _____ <input type="checkbox"/> No _____ <input type="checkbox"/> No sabe _____

ESTUDIO DE IMPACTO AMBIENTAL CATEGORÍA I

Proyecto PH T3RRAVISTA I

Encuesta de Percepción Ciudadana

12. ¿Considera que el Proyecto generará beneficios? ¿En caso afirmativo, podría mencionar algunos? <i>Nuevas oportunidades de desarrollo</i>	Si <input checked="" type="checkbox"/> No <input type="checkbox"/> No sabe <input type="checkbox"/>
13. ¿Podría generar el proyecto algún inconveniente ¿Puede mencionar algunos? 	Si <input type="checkbox"/> No <input checked="" type="checkbox"/> No sabe <input type="checkbox"/>
14. En caso de generarse alguna dificultad en la obra estaría dispuesto en participar o colaborar en la solución? 	Si <input checked="" type="checkbox"/> No <input type="checkbox"/> No sabe <input type="checkbox"/>
15. Puede mencionar alguna recomendación o sugerencia al promotor al momento de desarrollar la obra. <i>Ninguna</i> 	

ESTUDIO DE IMPACTO AMBIENTAL CATEGORIA I

Proyecto PH T3RRAVISTA I

Encuesta de Percepción Ciudadana

GENERALIDADES DEL ENCUESTADO

Nombre: Miguel Arriagada

Nº de casa: 718-8

Comunidad /lugar: Comunidad Alon Bosco

Fecha: 11/5/24

1. SEXO	F <input type="checkbox"/> M <input checked="" type="checkbox"/>	2. EDAD	<input type="checkbox"/> 18-24 <input type="checkbox"/> 25-34 <input type="checkbox"/> 35-44 <input type="checkbox"/> 45-54 <input checked="" type="checkbox"/> 55-64 <input type="checkbox"/> 65 y más	3.ESCOLARIDAD	<input type="checkbox"/> A <input type="checkbox"/> PI <input type="checkbox"/> PC <input checked="" type="checkbox"/> SI <input checked="" type="checkbox"/> SC <input type="checkbox"/> UI <input type="checkbox"/> UC
4. LUGAR DE RESIDENCIA		<u>La 700 Alon Bosco</u>		5. CONDICIÓN DE ACTIVIDAD ECONÓMICA	<input type="checkbox"/> Trabaja actualmente <input checked="" type="checkbox"/> No trabaja
6. CATEGORÍA DE OCUPACIÓN		<input type="checkbox"/> Empleado del Gobierno <input type="checkbox"/> Servicio Doméstico <input type="checkbox"/> Propia <input checked="" type="checkbox"/> Jubilado/Pensionado		<input type="checkbox"/> Empleado Empresa Privada <input type="checkbox"/> Patrono <input type="checkbox"/> Ama de casa <input type="checkbox"/> Sin ocupación	<input type="checkbox"/> Empleado <input type="checkbox"/> Cuenta
7. PRINCIPAL MEDIO DE TRANSPORTE QUE UTILIZA		<input checked="" type="checkbox"/> Auto propio <input type="checkbox"/> Bus colectivo <input type="checkbox"/> Bus privado <input type="checkbox"/> Taxi <input type="checkbox"/> Taxi pirata <input type="checkbox"/> Otro (especifique) _____			
8. COMPOSICIÓN FAMILIAR		Cantidad de personas que residen en el lugar <u>6</u> Con necesidades especiales <u>1</u>		Menores de 18 años <u>1</u> Jubilados/pensionados _____	
9. INGRESO FAMILIAR		<input type="checkbox"/> Menos de 100 <input checked="" type="checkbox"/> Entre 101 y 300 <input type="checkbox"/> Entre 301 y 500 <input type="checkbox"/> Entre 501 y 800 <input type="checkbox"/> Entre 801 y 1200 <input type="checkbox"/> Entre 1201 y 2500 <input type="checkbox"/> Mayor de 2501 <input type="checkbox"/> Sin ingreso			

PERCEPCIÓN DE LA COMUNIDAD DEL PROYECTO.

El entrevistador procede a entregarle una volante informativa del proyecto al entrevistado y a su vez, se describe la información contenida en la volante. Luego de exponerle las características del proyecto, se procede a continuar la aplicación de la encuesta.

10. ¿Piensa Usted que el Proyecto PH T3RRAVISTA I, es positiva para la comunidad o el área? Porque <u>Thadya para los jardines</u>	<input type="checkbox"/> Si <input checked="" type="checkbox"/> <input type="checkbox"/> No <input type="checkbox"/> <input type="checkbox"/> No sabe <input type="checkbox"/>
11. ¿Está Usted de acuerdo con el desarrollo del proyecto? ¿En caso de que no esté de acuerdo puede mencionar sus razones? _____ _____ _____	<input type="checkbox"/> Si <input checked="" type="checkbox"/> <input type="checkbox"/> No <input type="checkbox"/> <input type="checkbox"/> No sabe <input type="checkbox"/>

ESTUDIO DE IMPACTO AMBIENTAL CATEGORÍA I

Proyecto PH T3RRAVISTA I

Encuesta de Percepción Ciudadana

12. ¿Considera que el Proyecto generará beneficios? ¿En caso afirmativo, podría mencionar algunos? <i>Emplaz</i>	Si <input checked="" type="checkbox"/> No <input type="checkbox"/> No sabe <input type="checkbox"/>
13. ¿Podría generar el proyecto algún inconveniente ¿Puede mencionar algunos? 	Si <input type="checkbox"/> No <input checked="" type="checkbox"/> No sabe <input type="checkbox"/>
14. En caso de generarse alguna dificultad en la obra estaría dispuesto en participar o colaborar en la solución? 	Si <input checked="" type="checkbox"/> No <input type="checkbox"/> No sabe <input type="checkbox"/>
15. Puede mencionar alguna recomendación o sugerencia al promotor al momento de desarrollar la obra. <i>Tomar en cuenta la salida del agua para erridas inundaciones</i> 	

ESTUDIO DE IMPACTO AMBIENTAL CATEGORIA I

Proyecto PH T3RRAVISTA I

Encuesta de Percepción Ciudadana

GENERALIDADES DEL ENCUESTADO

Nombre: Oriides Acosta Olayander N° de casa: 710-6
 Comunidad /lugar: Nueva Comunidad NorBoco Fecha: 11/5/24

1. SEXO	F <input type="checkbox"/>	2. EDAD	<input type="checkbox"/> 18-24 <input checked="" type="checkbox"/> 25-34 <input type="checkbox"/> 35-44 <input type="checkbox"/> 45-54 <input type="checkbox"/> 55-64 <input type="checkbox"/> 65 y más	3. ESCOLARIDAD	<input type="checkbox"/> A <input type="checkbox"/> PI <input type="checkbox"/> PC <input type="checkbox"/> SI <input type="checkbox"/> SC <input checked="" type="checkbox"/> UI <input type="checkbox"/> UC
4. LUGAR DE RESIDENCIA		<u>Calle Principal NorBoco</u>		5. CONDICIÓN DE ACTIVIDAD ECONÓMICA	<input type="checkbox"/> Trabaja actualmente <input checked="" type="checkbox"/> No trabaja
6. CATEGORÍA DE OCUPACIÓN		<input type="checkbox"/> Empleado del Gobierno <input type="checkbox"/> Empleado Empresa Privada <input type="checkbox"/> Empleado <input type="checkbox"/> Servicio Doméstico <input type="checkbox"/> Patrono <input type="checkbox"/> Cuenta <input checked="" type="checkbox"/> Propia <input type="checkbox"/> Ama de casa <input checked="" type="checkbox"/> Jubilado/Pensionado <input type="checkbox"/> Sin ocupación			
7. PRINCIPAL MEDIO DE TRANSPORTE QUE UTILIZA		<input checked="" type="checkbox"/> Auto propio <input type="checkbox"/> Bus colectivo <input type="checkbox"/> Bus privado <input type="checkbox"/> Taxi <input type="checkbox"/> Taxi pirata <input type="checkbox"/> Otro (especifique) _____			
8. COMPOSICIÓN FAMILIAR		Cantidad de personas que residen en el lugar <u>4</u> Menores de 18 años <u>4</u> . Con necesidades especiales _____		Jubilados/pensionados _____	
9. INGRESO FAMILIAR		<input type="checkbox"/> Menos de 100 <input type="checkbox"/> Entre 101 y 300 <input type="checkbox"/> Entre 301 y 500 <input type="checkbox"/> Entre 501 y 800 <input checked="" type="checkbox"/> Entre 801 y 1200 <input type="checkbox"/> Entre 1201 y 2500 <input type="checkbox"/> Mayor de 2501 <input type="checkbox"/> Sin ingreso <u>no se me ofrece información.</u>			

PERCEPCIÓN DE LA COMUNIDAD DEL PROYECTO.

El entrevistador procede a entregarle una volante informativa del proyecto al entrevistado y a su vez, se describe la información contenida en la volante. Luego de exponerle las características del proyecto, se procede a continuar la aplicación de la encuesta.

10. ¿Piensa Usted que el Proyecto PH T3RRAVISTA I, es positiva para la comunidad o el área?	Si _____ No <input checked="" type="checkbox"/> No sabe _____
Porque _____ _____	
11. ¿Está Usted de acuerdo con el desarrollo del proyecto?	Si _____ No <input checked="" type="checkbox"/> No sabe _____
¿En caso de que no esté de acuerdo puede mencionar sus razones? <u>falta de mitigación, irresponsable ciudad del medio ambiente.</u>	

ESTUDIO DE IMPACTO AMBIENTAL CATEGORIA I

Proyecto PH TERRAVISTA I

Encuesta de Percepción Ciudadana

12. ¿Considera que el Proyecto generará beneficios? ¿En caso afirmativo, podría mencionar algunos?	Si ___ No <input checked="" type="checkbox"/> No sabe ___
<hr/> <hr/> <hr/>	
13. ¿Podría generar el proyecto algún inconveniente ¿Puede mencionar algunos? <i>Detras, afectación a la salud aguas servidas</i>	Si <input checked="" type="checkbox"/> No ___ No sabe ___
<hr/> <hr/> <hr/>	
14. En caso de generarse alguna dificultad en la obra estaría dispuesto en participar o colaborar en la solución?	Si ___ No <input checked="" type="checkbox"/> No sabe ___
<hr/> <hr/> <hr/>	
15. Puede mencionar alguna recomendación o sugerencia al promotor al momento de desarrollar la obra.	
<hr/> <hr/> <hr/> <hr/> <hr/> <hr/>	

*Alejandro Acosta 47878270
Requiere que la empresa le comunique
para reuniones oclaraderos y alguna
consulta con la comunidad.*

ESTUDIO DE IMPACTO AMBIENTAL CATEGORIA I

Proyecto PH T3RRAVISTA I

Encuesta de Percepción Ciudadana

GENERALIDADES DEL ENCUESTADO

Nombre: Mariela Rivera N° de casa: 716-2.
 Comunidad /lugar: Conjunto La Nueva Nor Bosco Fecha: 11/5/2024.

1. SEXO	F <input checked="" type="checkbox"/>	2. EDAD	<input type="checkbox"/> 18-24 <input type="checkbox"/> 25-34 <input type="checkbox"/> 35-44 <input type="checkbox"/> 45-54 <input checked="" type="checkbox"/> 55-64 <input type="checkbox"/> 65 y más	3. ESCOLARIDAD	<input type="checkbox"/> A <input type="checkbox"/> PI <input type="checkbox"/> PC <input checked="" type="checkbox"/> SI <input checked="" type="checkbox"/> SC <input type="checkbox"/> UI <input type="checkbox"/> UC
4. LUGAR DE RESIDENCIA		<u>700 Nor Bosco</u>		5. CONDICIÓN DE ACTIVIDAD ECONÓMICA	<input type="checkbox"/> Trabaja actualmente <input checked="" type="checkbox"/> No trabaja
6. CATEGORÍA DE OCUPACIÓN		<input type="checkbox"/> Empleado del Gobierno <input type="checkbox"/> Empleado Empresa Privada <input type="checkbox"/> Empleado <input type="checkbox"/> Servicio Doméstico <input type="checkbox"/> Patrono <input type="checkbox"/> Cuenta <input type="checkbox"/> Propia <input checked="" type="checkbox"/> Ama de casa <input type="checkbox"/> Jubilado/Pensionado <input type="checkbox"/> Sin ocupación			
7. PRINCIPAL MEDIO DE TRANSPORTE QUE UTILIZA		<input type="checkbox"/> Auto propio <input type="checkbox"/> Bus colectivo <input type="checkbox"/> Bus privado <input checked="" type="checkbox"/> Taxi <input type="checkbox"/> Taxi pirata <input type="checkbox"/> Otro (especifique) _____			
8. COMPOSICIÓN FAMILIAR		Cantidad de personas que residen en el lugar <input type="checkbox"/> 2 Menores de 18 años _____ Con necesidades especiales _____ Jubilados/pensionados _____			
9. INGRESO FAMILIAR		<input type="checkbox"/> Menos de 100 <input type="checkbox"/> Entre 101 y 300 <input checked="" type="checkbox"/> Entre 301 y 500 <input type="checkbox"/> Entre 501 y 800 <input type="checkbox"/> Entre 801 y 1200 <input type="checkbox"/> Entre 1201 y 2500 <input type="checkbox"/> Mayor de 2501 <input type="checkbox"/> Sin ingreso			

PERCEPCIÓN DE LA COMUNIDAD DEL PROYECTO.

El entrevistador procede a entregarle una volante informativa del proyecto al entrevistado y a su vez, se describe la información contenida en la volante. Luego de exponerle las características del proyecto, se procede a continuar la aplicación de la encuesta.

10. ¿Piensa Usted que el Proyecto PH T3RRAVISTA I, es positiva para la comunidad o el área?	Si <input checked="" type="checkbox"/> Porque <u>Nuevos empleos</u> _____	No <input type="checkbox"/> No sabe <input type="checkbox"/>
11. ¿Está Usted de acuerdo con el desarrollo del proyecto?	Si <input checked="" type="checkbox"/> _____	No <input type="checkbox"/> No sabe <input type="checkbox"/>
¿En caso de que no esté de acuerdo puede mencionar sus razones?	_____	

ESTUDIO DE IMPACTO AMBIENTAL CATEGORÍA I

Proyecto PH T3RRAVISTA I

Encuesta de Percepción Ciudadana

<p>12. ¿Considera que el Proyecto generará beneficios? ¿En caso afirmativo, podría mencionar algunos?</p> <p><i>Para aquello que vivirán en las Torres.</i></p>	<p>Si <input checked="" type="checkbox"/> No <input type="checkbox"/> No sabe <input type="checkbox"/></p>
<p>13. ¿Podría generar el proyecto algún inconveniente ¿Puede mencionar algunos?</p> <p><i></i></p>	<p>Si <input type="checkbox"/> No <input type="checkbox"/> No sabe <input checked="" type="checkbox"/></p>
<p>14. En caso de generarse alguna dificultad en la obra estaría dispuesto en participar o colaborar en la solución?</p> <p><i></i></p>	<p>Si <input type="checkbox"/> No <input type="checkbox"/> No sabe <input checked="" type="checkbox"/></p>
<p>15. Puede mencionar alguna recomendación o sugerencia al promotor al momento de desarrollar la obra.</p> <p><i>Tome en cuenta a mi esposo; guille trada yii . que pertenece a Bogotá, se desempeña profesional 169030040 interesado en trada yii . Evitar inundación .</i></p>	

ESTUDIO DE IMPACTO AMBIENTAL CATEGORIA I

Proyecto PH T3RRAVISTA I

Encuesta de Percepción Ciudadana

GENERALIDADES DEL ENCUESTADO

Nombre: Jonathan Benjamín Ruiz

Nº de casa: B-112

Comunidad /lugar: San Bosco

Fecha: 11/5/24

1. SEXO	F <input checked="" type="checkbox"/>	2. EDAD	<input type="checkbox"/> 18-24 <input type="checkbox"/> 25-34 <input type="checkbox"/> 35-44 <input checked="" type="checkbox"/> 45-54 <input type="checkbox"/> 55-64 <input type="checkbox"/> 65 y más	3. ESCOLARIDAD	<input type="checkbox"/> A <input type="checkbox"/> PI <input type="checkbox"/> PC <input type="checkbox"/> SI <input type="checkbox"/> SC <input type="checkbox"/> UI <input checked="" type="checkbox"/> UC		
4. LUGAR DE RESIDENCIA		<i>Quedresquito / Don Bosco</i>		5. CONDICIÓN DE ACTIVIDAD ECONÓMICA	<input type="checkbox"/> Trabaja actualmente <input checked="" type="checkbox"/> No trabaja		
6. CATEGORÍA DE OCUPACIÓN		<input type="checkbox"/> Empleado del Gobierno <input type="checkbox"/> Servicio Doméstico <input type="checkbox"/> Propia <input checked="" type="checkbox"/> Jubilado/Pensionado	<input type="checkbox"/> Empleado Empresa Privada <input type="checkbox"/> Patrono <input type="checkbox"/> Ama de casa <input type="checkbox"/> Sin ocupación	<input type="checkbox"/> Empleado <input type="checkbox"/> Cuenta			
7. PRINCIPAL MEDIO DE TRANSPORTE QUE UTILIZA		<input checked="" type="checkbox"/> Auto propio <input type="checkbox"/> Bus colectivo <input type="checkbox"/> Otro (especifique) <i>Qasen</i>	<input type="checkbox"/> Bus privado <input type="checkbox"/> Taxi <input type="checkbox"/> Taxi pirata				
8. COMPOSICIÓN FAMILIAR		Cantidad de personas que residen en el lugar <u>3</u> Menores de 18 años <u> </u> Con necesidades especiales <u>1</u> Jubilados/pensionados <u>2</u>					
9. INGRESO FAMILIAR		<input type="checkbox"/> Menos de 100 <input type="checkbox"/> Entre 101 y 300 <input type="checkbox"/> Entre 301 y 500 <input type="checkbox"/> Entre 501 y 800 <input type="checkbox"/> Entre 801 y 1200 <input type="checkbox"/> Entre 1201 y 2500 <input checked="" type="checkbox"/> Mayor de 2501 <input type="checkbox"/> Sin ingreso					
PERCEPCIÓN DE LA COMUNIDAD DEL PROYECTO.							
El entrevistador procede a entregarle una volante informativa del proyecto al entrevistado y a su vez, se describe la información contenida en la volante. Luego de exponerle las características del proyecto, se procede a continuar la aplicación de la encuesta.							
10. ¿Piensa Usted que el Proyecto PH T3RRAVISTA I, es positiva para la comunidad o el área?							
Porque <i>Cambie de estructura, da más valor a los casas</i>							
Si <input checked="" type="checkbox"/> No <input type="checkbox"/> No sabe <input type="checkbox"/>							
11. ¿Está Usted de acuerdo con el desarrollo del proyecto?							
¿En caso de que no esté de acuerdo puede mencionar sus razones?							
<hr/> <hr/> <hr/>							

ESTUDIO DE IMPACTO AMBIENTAL CATEGORÍA I

Proyecto PH T3RRAVISTA I

Encuesta de Percepción Ciudadana

<p>12. ¿Considera que el Proyecto generará beneficios? ¿En caso afirmativo, podría mencionar algunos?</p>	<p>Si <input checked="" type="checkbox"/> No <input type="checkbox"/> No sabe <input type="checkbox"/></p>
<ul style="list-style-type: none"> - Empleo - más valor a las propiedades - Más seguridad, más vecinos amigos 	
<p>13. ¿Podría generar el proyecto algún inconveniente ¿Puede mencionar algunos?</p> <p>- Ruido, polvo, malestar</p>	<p>Si <input checked="" type="checkbox"/> No <input type="checkbox"/> No sabe <input type="checkbox"/></p>
<p>14. En caso de generarse alguna dificultad en la obra estaría dispuesto en participar o colaborar en la solución?</p>	<p>Si <input checked="" type="checkbox"/> No <input type="checkbox"/> No sabe <input type="checkbox"/></p>
<p>15. Puede mencionar alguna recomendación o sugerencia al promotor al momento de desarrollar la obra.</p> <ul style="list-style-type: none"> - Tener en cuenta a (los) personas de la barriada - mantener el área limpia - considerar a (las) personas del área. - Mantener las áreas verdes limpias 	

ESTUDIO DE IMPACTO AMBIENTAL CATEGORIA I

Proyecto PH T3RRAVISTA I

Encuesta de Percepción Ciudadana

GENERALIDADES DEL ENCUESTADO

Nombre: Maria Carrasco

Nº de casa: A-22

Comunidad /lugar: Pedregalito Alfon Bosco

Fecha: 11/5/24

1. SEXO	F <input checked="" type="checkbox"/>	2. EDAD	<input type="checkbox"/> 18-24 <input type="checkbox"/> 25-34 <input type="checkbox"/> 35-44 <input type="checkbox"/> 45-54 <input type="checkbox"/> 55-64 <input checked="" type="checkbox"/> 65 y más	3. ESCOLARIDAD	<input checked="" type="checkbox"/> A <input type="checkbox"/> PI <input type="checkbox"/> PC <input type="checkbox"/> SI <input type="checkbox"/> SC <input checked="" type="checkbox"/> UI <input type="checkbox"/> UC
4. LUGAR DE RESIDENCIA		<u>Uad Pedregalito</u>		5. CONDICIÓN DE ACTIVIDAD ECONÓMICA	<input type="checkbox"/> Trabaja actualmente <input checked="" type="checkbox"/> No trabaja
6. CATEGORÍA DE OCUPACIÓN		<input type="checkbox"/> Empleado del Gobierno <input type="checkbox"/> Servicio Doméstico <input type="checkbox"/> Propia <input checked="" type="checkbox"/> Jubilado/Pensionado		<input type="checkbox"/> Empleado Empresa Privada <input type="checkbox"/> Patrono <input type="checkbox"/> Ama de casa <input type="checkbox"/> Sin ocupación	<input type="checkbox"/> Empleado <input type="checkbox"/> Cuenta
7. PRINCIPAL MEDIO DE TRANSPORTE QUE UTILIZA		<input checked="" type="checkbox"/> Auto propio <input type="checkbox"/> Bus colectivo <input type="checkbox"/> Bus privado <input type="checkbox"/> Taxi <input type="checkbox"/> Taxi pirata <input type="checkbox"/> Otro (especifique) _____			
8. COMPOSICIÓN FAMILIAR		Cantidad de personas que residen en el lugar <input type="checkbox"/> Menores de 18 años <input type="checkbox"/> Con necesidades especiales		<input type="checkbox"/> Menores de 18 años <input type="checkbox"/> Jubilados/pensionados	
9. INGRESO FAMILIAR		<input type="checkbox"/> Menos de 100 <input type="checkbox"/> Entre 101 y 300 <input type="checkbox"/> Entre 301 y 500 <input type="checkbox"/> Entre 501 y 800 <input checked="" type="checkbox"/> Entre 801 y 1200 <input type="checkbox"/> Entre 1201 y 2500 <input type="checkbox"/> Mayor de 2501 <input type="checkbox"/> Sin ingreso			

PERCEPCIÓN DE LA COMUNIDAD DEL PROYECTO.

El entrevistador procede a entregarle una volante informativa del proyecto al entrevistado y a su vez, se describe la información contenida en la volante. Luego de exponerle las características del proyecto, se procede a continuar la aplicación de la encuesta.

10. ¿Piensa Usted que el Proyecto PH T3RRAVISTA I, es positiva para la comunidad o el área?	<input checked="" type="checkbox"/> Si <input type="checkbox"/> No <input type="checkbox"/> No sabe
Porque _____ <u>Con aquello que adquieren la propiedad</u>	
11. ¿Está Usted de acuerdo con el desarrollo del proyecto?	<input checked="" type="checkbox"/> Si <input type="checkbox"/> No <input type="checkbox"/> No sabe
¿En caso de que no esté de acuerdo puede mencionar sus razones? _____ _____ _____	

ESTUDIO DE IMPACTO AMBIENTAL CATEGORÍA I

Proyecto PH T3RRAVISTA I

Encuesta de Percepción Ciudadana

<p>12. ¿Considera que el Proyecto generará beneficios? ¿En caso afirmativo, podría mencionar algunos?</p> <hr/> <hr/> <hr/>	<p>Si <input type="checkbox"/> No <input type="checkbox"/> No sabe <input checked="" type="checkbox"/></p>
<p>13. ¿Podría generar el proyecto algún inconveniente ¿Puede mencionar algunos?</p> <hr/> <hr/> <hr/>	<p>Si <input type="checkbox"/> No <input type="checkbox"/> No sabe <input checked="" type="checkbox"/></p>
<p>14. En caso de generarse alguna dificultad en la obra estaría dispuesto en participar o colaborar en la solución?</p>	<p>Si <input checked="" type="checkbox"/> No <input type="checkbox"/> No sabe <input type="checkbox"/></p>
<p>15. Puede mencionar alguna recomendación o sugerencia al promotor al momento de desarrollar la obra.</p> <p><i>No afectar a los residentes de apdesolito</i></p> <hr/> <hr/> <hr/>	

ESTUDIO DE IMPACTO AMBIENTAL CATEGORIA I

Proyecto PH T3RRAVISTA I

Encuesta de Percepción Ciudadana

GENERALIDADES DEL ENCUESTADO

Nombre: Cedragato Plan Bosco N° de casa: B-13
 Comunidad /lugar: Cedragato Plan Bosco Fecha: 11/5/24

1. SEXO	F <input checked="" type="checkbox"/>	2. EDAD	<input type="checkbox"/> 18-24 <input type="checkbox"/> 25-34 <input type="checkbox"/> 35-44 <input type="checkbox"/> 45-54 <input checked="" type="checkbox"/> 55-64 <input type="checkbox"/> 65 y más	3. ESCOLARIDAD	<input type="checkbox"/> A <input type="checkbox"/> PI <input type="checkbox"/> PC <input type="checkbox"/> SI <input type="checkbox"/> SC <input type="checkbox"/> UI <input checked="" type="checkbox"/> UC
4. LUGAR DE RESIDENCIA		<u>Cedragato</u>		5. CONDICIÓN DE ACTIVIDAD ECONÓMICA	<input type="checkbox"/> Trabaja actualmente <input checked="" type="checkbox"/> No trabaja
6. CATEGORÍA DE OCUPACIÓN		<input type="checkbox"/> Empleado del Gobierno <input type="checkbox"/> Empleado Empresa Privada <input type="checkbox"/> Empleado <input type="checkbox"/> Servicio Doméstico <input type="checkbox"/> Patrono <input type="checkbox"/> Cuenta <input type="checkbox"/> Propia <input type="checkbox"/> Ama de casa <input checked="" type="checkbox"/> Jubilado/Pensionado <input type="checkbox"/> Sin ocupación			
7. PRINCIPAL MEDIO DE TRANSPORTE QUE UTILIZA		<input checked="" type="checkbox"/> Auto propio <input type="checkbox"/> Bus colectivo <input type="checkbox"/> Bus privado <input type="checkbox"/> Taxi <input type="checkbox"/> Taxi pirata <input type="checkbox"/> Otro (especifique) _____			
8. COMPOSICIÓN FAMILIAR		Cantidad de personas que residen en el lugar <input type="checkbox"/> Menores de 18 años <input type="checkbox"/> <input type="checkbox"/> Con necesidades especiales <input type="checkbox"/> Jubilados/pensionados <input checked="" type="checkbox"/>			
9. INGRESO FAMILIAR		<input type="checkbox"/> Menos de 100 <input type="checkbox"/> Entre 101 y 300 <input type="checkbox"/> Entre 301 y 500 <input type="checkbox"/> Entre 501 y 800 <input checked="" type="checkbox"/> Entre 801 y 1200 <input type="checkbox"/> Entre 1201 y 2500 <input type="checkbox"/> Mayor de 2501 <input type="checkbox"/> Sin ingreso			

PERCEPCIÓN DE LA COMUNIDAD DEL PROYECTO.

El entrevistador procede a entregarle una volante informativa del proyecto al entrevistado y a su vez, se describe la información contenida en la volante. Luego de exponerle las características del proyecto, se procede a continuar la aplicación de la encuesta.

10. ¿Piensa Usted que el Proyecto PH T3RRAVISTA I, es positiva para la comunidad o el área? Porque _____	<input type="checkbox"/> Si <input checked="" type="checkbox"/> <input type="checkbox"/> No _____ <input type="checkbox"/> No sabe _____
11. ¿Está Usted de acuerdo con el desarrollo del proyecto? ¿En caso de que no esté de acuerdo puede mencionar sus razones? <u>- Eliminación del Área verde.</u>	<input type="checkbox"/> Si _____ <input checked="" type="checkbox"/> No <input checked="" type="checkbox"/> <input type="checkbox"/> No sabe _____

ESTUDIO DE IMPACTO AMBIENTAL CATEGORIA I

Proyecto PH TERRAVISTA I

Encuesta de Percepción Ciudadana

<p>12. ¿Considera que el Proyecto generará beneficios? ¿En caso afirmativo, podría mencionar algunos?</p> <p><i>Empleo</i></p>	<p>Si <input checked="" type="checkbox"/> No <input type="checkbox"/> No sabe <input type="checkbox"/></p>
<p>13. ¿Podría generar el proyecto algún inconveniente ¿Puede mencionar algunos?</p> <p><i>- El ruido</i></p>	<p>Si <input checked="" type="checkbox"/> No <input type="checkbox"/> No sabe <input type="checkbox"/></p>
<p>14. En caso de generarse alguna dificultad en la obra estaría dispuesto en participar o colaborar en la solución?</p>	<p>Si <input checked="" type="checkbox"/> No <input type="checkbox"/> No sabe <input type="checkbox"/></p>
<p>15. Puede mencionar alguna recomendación o sugerencia al promotor al momento de desarrollar la obra.</p> <p><i>- Que no haya mucho ruido</i></p>	

ESTUDIO DE IMPACTO AMBIENTAL CATEGORIA I

Proyecto PH T3RRAVISTA I

Encuesta de Percepción Ciudadana

GENERALIDADES DEL ENCUESTADO

Nombre: Maria Pérez N° de casa: B-14.
 Comunidad /lugar: Rodríguez de Don Bosco Fecha: 11/5/24

1. SEXO	F <input checked="" type="checkbox"/>	2. EDAD	<input type="checkbox"/> 18-24 <input type="checkbox"/> 25-34 <input type="checkbox"/> 35-44 <input type="checkbox"/> 45-54 <input checked="" type="checkbox"/> 55-64 <input type="checkbox"/> 65 y más	3. ESCOLARIDAD	<input type="checkbox"/> A <input type="checkbox"/> PI <input type="checkbox"/> PC <input type="checkbox"/> SI <input type="checkbox"/> SC <input checked="" type="checkbox"/> UN <input type="checkbox"/> UC
4. LUGAR DE RESIDENCIA		<u>Rodríguez de</u>		5. CONDICIÓN DE ACTIVIDAD ECONÓMICA	<input type="checkbox"/> Trabaja actualmente <input checked="" type="checkbox"/> No trabaja
6. CATEGORÍA DE OCUPACIÓN		<input type="checkbox"/> Empleado del Gobierno <input type="checkbox"/> Empleado Empresa Privada <input type="checkbox"/> Servicio Doméstico <input type="checkbox"/> Patrono <input type="checkbox"/> Propia <input type="checkbox"/> Ama de casa <input checked="" type="checkbox"/> Jubilado/Pensionado <input type="checkbox"/> Sin ocupación		<input type="checkbox"/> Empleado <input type="checkbox"/> Cuenta	
7. PRINCIPAL MEDIO DE TRANSPORTE QUE UTILIZA		<input type="checkbox"/> Auto propio <input type="checkbox"/> Bus colectivo <input type="checkbox"/> Bus privado <input checked="" type="checkbox"/> Taxi <input type="checkbox"/> Taxi pirata <input type="checkbox"/> Otro (especifique) _____			
8. COMPOSICIÓN FAMILIAR		Cantidad de personas que residen en el lugar <u>5</u> Menores de 18 años _____ Con necesidades especiales _____		Jubilados/pensionados <u>1</u>	
9. INGRESO FAMILIAR		<input type="checkbox"/> Menos de 100 <input type="checkbox"/> Entre 101 y 300 <input type="checkbox"/> Entre 301 y 500 <input type="checkbox"/> Entre 501 y 800 <input checked="" type="checkbox"/> Entre 801 y 1200 <input type="checkbox"/> Entre 1201 y 2500 <input type="checkbox"/> Mayor de 2501 <input type="checkbox"/> Sin ingreso			

PERCEPCIÓN DE LA COMUNIDAD DEL PROYECTO.

El entrevistador procede a entregarle una volante informativa del proyecto al entrevistado y a su vez, se describe la información contenida en la volante. Luego de exponerle las características del proyecto, se procede a continuar la aplicación de la encuesta.

10. ¿Piensa Usted que el Proyecto PH T3RRAVISTA I, es positiva para la comunidad o el área? Porque <u>sobre población, invasión a un entorno de río</u>	<input type="checkbox"/> Si _____ <input checked="" type="checkbox"/> No _____ <input type="checkbox"/> No sabe _____
11. ¿Está Usted de acuerdo con el desarrollo del proyecto? ¿En caso de que no esté de acuerdo puede mencionar sus razones? <u>"Toraderos", plante ambiental y animal</u>	<input type="checkbox"/> Si _____ <input checked="" type="checkbox"/> No _____ <input type="checkbox"/> No sabe _____

ESTUDIO DE IMPACTO AMBIENTAL CATEGORÍA I

Proyecto PH T3RRAVISTA I

Encuesta de Percepción Ciudadana

12. ¿Considera que el Proyecto generará beneficios? ¿En caso afirmativo, podría mencionar algunos?	Si ____ No <input checked="" type="checkbox"/> No sabe ____
13. ¿Podría generar el proyecto algún inconveniente ¿Puede mencionar algunos? <i>Dano a la fauna y ambiente</i>	Si <input checked="" type="checkbox"/> No ____ No sabe ____
14. En caso de generarse alguna dificultad en la obra estaría dispuesto en participar o colaborar en la solución?	Si ____ No <input checked="" type="checkbox"/> No sabe ____
15. Puede mencionar alguna recomendación o sugerencia al promotor al momento de desarrollar la obra. <i>Solamente renta de la parcela, no edificio. Alumbrado (preocupación) Seguridad (con personas) No infiltración.</i>	

ESTUDIO DE IMPACTO AMBIENTAL CATEGORIA I

Proyecto PH T3RRAVISTA I

Encuesta de Percepción Ciudadana

GENERALIDADES DEL ENCUESTADO

Nombre: Nixi Huicaro N° de casa: A-13
 Comunidad /lugar: Pedregalito Alon Beso Fecha: 11 de mayo 2024

1. SEXO	F <input checked="" type="checkbox"/>	2. EDAD	<input type="checkbox"/> 18-24 <input checked="" type="checkbox"/> 25-34 <input type="checkbox"/> 35-44 <input type="checkbox"/> 45-54 <input checked="" type="checkbox"/> 55-64 <input type="checkbox"/> 65 y más	3. ESCOLARIDAD	<input checked="" type="checkbox"/> A <input type="checkbox"/> PI <input type="checkbox"/> PC <input type="checkbox"/> SI <input type="checkbox"/> SC <input checked="" type="checkbox"/> UI <input type="checkbox"/> UC
4. LUGAR DE RESIDENCIA		<u>Pedregalito</u>		5. CONDICIÓN DE ACTIVIDAD ECONÓMICA	<input type="checkbox"/> Trabaja actualmente <input checked="" type="checkbox"/> No trabaja
6. CATEGORÍA DE OCUPACIÓN		<input type="checkbox"/> Empleado del Gobierno <input type="checkbox"/> Empleado Empresa Privada <input type="checkbox"/> Empleado <input type="checkbox"/> Servicio Doméstico <input type="checkbox"/> Patrono <input type="checkbox"/> Cuenta <input checked="" type="checkbox"/> Propia <input type="checkbox"/> Ama de casa <input checked="" type="checkbox"/> Jubilado/Pensionado <input type="checkbox"/> Sin ocupación			
7. PRINCIPAL MEDIO DE TRANSPORTE QUE UTILIZA		<input checked="" type="checkbox"/> Auto propio <input type="checkbox"/> Bus colectivo <input type="checkbox"/> Bus privado <input type="checkbox"/> Taxi <input type="checkbox"/> Taxi pirata <input checked="" type="checkbox"/> Otro (especifique) <u>Alon</u>			
8. COMPOSICIÓN FAMILIAR		Cantidad de personas que residen en el lugar <u>4</u> Menores de 18 años <input type="checkbox"/> Con necesidades especiales <input type="checkbox"/>		Jubilados/pensionados <u>4</u>	
9. INGRESO FAMILIAR		<input type="checkbox"/> Menos de 100 <input type="checkbox"/> Entre 101 y 300 <input type="checkbox"/> Entre 301 y 500 <input type="checkbox"/> Entre 501 y 800 <input checked="" type="checkbox"/> Entre 801 y 1200 <input type="checkbox"/> Entre 1201 y 2500 <input type="checkbox"/> Mayor de 2501 <input type="checkbox"/> Sin ingreso			

PERCEPCIÓN DE LA COMUNIDAD DEL PROYECTO.

El entrevistador procede a entregarle una volante informativa del proyecto al entrevistado y a su vez, se describe la información contenida en la volante. Luego de exponerle las características del proyecto, se procede a continuar la aplicación de la encuesta.

10. ¿Piensa Usted que el Proyecto PH T3RRAVISTA I, es positiva para la comunidad o el área?	Si <input checked="" type="checkbox"/> No <input type="checkbox"/> No sabe <input type="checkbox"/>
Porque <u>Oci supermercados</u>	
11. ¿Está Usted de acuerdo con el desarrollo del proyecto?	Si <input checked="" type="checkbox"/> No <input type="checkbox"/> No sabe <input type="checkbox"/>
¿En caso de que no esté de acuerdo puede mencionar sus razones? <u>Especularia con agua</u>	

ESTUDIO DE IMPACTO AMBIENTAL CATEGORÍA I

Proyecto PH T3RRAVISTA I

Encuesta de Percepción Ciudadana

12. ¿Considera que el Proyecto generará beneficios? ¿En caso afirmativo, podría mencionar algunos? <i>Empleos, supermercados, locales comerciales</i>	Si <input checked="" type="checkbox"/> No _____ No sabe _____
13. ¿Podría generar el proyecto algún inconveniente ¿Puede mencionar algunos? <i>personas que llegan de fuera, ruidos</i>	Si <input checked="" type="checkbox"/> No _____ No sabe _____
14. En caso de generarse alguna dificultad en la obra estaría dispuesto en participar o colaborar en la solución?	Si _____ No _____ No sabe <input checked="" type="checkbox"/>
15. Puede mencionar alguna recomendación o sugerencia al promotor al momento de desarrollar la obra. <i>Oportunidad de tener supermercado, locales comerciales, farmacia.</i>	

ESTUDIO DE IMPACTO AMBIENTAL CATEGORIA I

Proyecto PH T3RRAVISTA I

Encuesta de Percepción Ciudadana

GENERALIDADES DEL ENCUESTADO

Nombre: Silda Ceco N° de casa: B-10
 Comunidad /lugar: Rodrigolito Fecha: 11/5/24

1. SEXO	F <input checked="" type="checkbox"/>	2. EDAD	<input type="checkbox"/> 18-24 <input type="checkbox"/> 25-34 <input type="checkbox"/> 35-44 <input type="checkbox"/> 45-54 <input checked="" type="checkbox"/> 55-64 <input type="checkbox"/> 65 y más	3. ESCOLARIDAD	<input type="checkbox"/> A <input type="checkbox"/> PI <input type="checkbox"/> PC <input type="checkbox"/> SI <input type="checkbox"/> SC <input checked="" type="checkbox"/> UI <input type="checkbox"/> UC
4. LUGAR DE RESIDENCIA		<u>Rodrigolito</u>		5. CONDICIÓN DE ACTIVIDAD ECONÓMICA	<input type="checkbox"/> Trabaja actualmente <input checked="" type="checkbox"/> No trabaja
6. CATEGORÍA DE OCUPACIÓN		<input type="checkbox"/> Empleado del Gobierno <input type="checkbox"/> Empleado Empresa Privada <input type="checkbox"/> Empleado <input type="checkbox"/> Servicio Doméstico <input type="checkbox"/> Patrono <input type="checkbox"/> Cuenta <input type="checkbox"/> Propia <input type="checkbox"/> Ama de casa <input checked="" type="checkbox"/> Jubilado/Pensionado <input type="checkbox"/> Sin ocupación			
7. PRINCIPAL MEDIO DE TRANSPORTE QUE UTILIZA		<input type="checkbox"/> Auto propio <input checked="" type="checkbox"/> Bus colectivo <input type="checkbox"/> Bus privado <input checked="" type="checkbox"/> Taxi <input type="checkbox"/> Taxi pirata <input type="checkbox"/> Otro (especifique) _____			
8. COMPOSICIÓN FAMILIAR		Cantidad de personas que residen en el lugar <u>1</u> Menores de 18 años _____ Con necesidades especiales _____ Jubilados/pensionados <u>1</u>			
9. INGRESO FAMILIAR		<input type="checkbox"/> Menos de 100 <input type="checkbox"/> Entre 101 y 300 <input checked="" type="checkbox"/> Entre 301 y 500 <input type="checkbox"/> Entre 501 y 800 <input type="checkbox"/> Entre 801 y 1200 <input type="checkbox"/> Entre 1201 y 2500 <input type="checkbox"/> Mayor de 2501 <input type="checkbox"/> Sin ingreso			

PERCEPCIÓN DE LA COMUNIDAD DEL PROYECTO.

El entrevistador procede a entregarle una volante informativa del proyecto al entrevistado y a su vez, se describe la información contenida en la volante. Luego de exponerle las características del proyecto, se procede a continuar la aplicación de la encuesta.

10. ¿Piensa Usted que el Proyecto PH T3RRAVISTA I, es positiva para la comunidad o el área? Porque <u>Mucha gente, sobrepoblación</u>	<input type="checkbox"/> Si _____ <input checked="" type="checkbox"/> No _____ <input type="checkbox"/> No sabe _____
11. ¿Está Usted de acuerdo con el desarrollo del proyecto? ¿En caso de que no esté de acuerdo puede mencionar sus razones? <u>Mucha gente, muchos problemas, se cortan espacios.</u>	<input type="checkbox"/> Si _____ <input checked="" type="checkbox"/> No _____ <input type="checkbox"/> No sabe _____

ESTUDIO DE IMPACTO AMBIENTAL CATEGORÍA I

Proyecto PH T3RRAVISTA I

Encuesta de Percepción Ciudadana

12. ¿Considera que el Proyecto generará beneficios? ¿En caso afirmativo, podría mencionar algunos?	Si ____ No <input checked="" type="checkbox"/> No sabe ____
13. ¿Podría generar el proyecto algún inconveniente ¿Puede mencionar algunos? <i>Buena, sobre población</i>	Si <input checked="" type="checkbox"/> No ____ No sabe ____
14. En caso de generarse alguna dificultad en la obra estaría dispuesto en participar o colaborar en la solución?	Si ____ No <input checked="" type="checkbox"/> No sabe ____
15. Puede mencionar alguna recomendación o sugerencia al promotor al momento de desarrollar la obra. <i>No hacer el proyecto.</i>	

ESTUDIO DE IMPACTO AMBIENTAL CATEGORIA I

Proyecto PH T3RRAVISTA I

Encuesta de Percepción Ciudadana

GENERALIDADES DEL ENCUESTADO

Nombre: Hermenegilda López
 Comunidad /lugar: Collegio de Alom Beno

Nº de casa: B-5

Fecha: 11/5/24

1. SEXO	F <input checked="" type="checkbox"/>	2. EDAD	<input type="checkbox"/> 18-24 <input type="checkbox"/> 25-34 <input type="checkbox"/> 35-44 <input type="checkbox"/> 45-54 <input type="checkbox"/> 55-64 <input checked="" type="checkbox"/> 65 y más	3. ESCOLARIDAD	<input type="checkbox"/> A <input type="checkbox"/> PI <input type="checkbox"/> PC <input type="checkbox"/> SI <input checked="" type="checkbox"/> SC <input type="checkbox"/> UI <input type="checkbox"/> UC
4. LUGAR DE RESIDENCIA				5. CONDICIÓN DE ACTIVIDAD ECONÓMICA	<input type="checkbox"/> Trabaja actualmente <input checked="" type="checkbox"/> No trabaja
6. CATEGORÍA DE OCUPACIÓN		<input type="checkbox"/> Empleado del Gobierno <input type="checkbox"/> Servicio Doméstico <input type="checkbox"/> Propia <input checked="" type="checkbox"/> Jubilado/Pensionado		<input type="checkbox"/> Empleado Empresa Privada <input type="checkbox"/> Patrono <input type="checkbox"/> Ama de casa <input type="checkbox"/> Sin ocupación	<input type="checkbox"/> Empleado <input type="checkbox"/> Cuenta
7. PRINCIPAL MEDIO DE TRANSPORTE QUE UTILIZA		<input checked="" type="checkbox"/> Auto propio <input type="checkbox"/> Bus colectivo <input type="checkbox"/> Bus privado <input type="checkbox"/> Taxi <input type="checkbox"/> Taxi pirata <input type="checkbox"/> Otro (especifique) _____			
8. COMPOSICIÓN FAMILIAR		Cantidad de personas que residen en el lugar <u>5</u> Menores de 18 años <u>1</u> Con necesidades especiales <u>—</u>		Jubilados/pensionados <u>1</u>	
9. INGRESO FAMILIAR		<input type="checkbox"/> Menos de 100 <input type="checkbox"/> Entre 101 y 300 <input type="checkbox"/> Entre 301 y 500 <input type="checkbox"/> Entre 501 y 800 <input type="checkbox"/> Entre 801 y 1200 <input type="checkbox"/> Entre 1201 y 2500 <input checked="" type="checkbox"/> Mayor de 2501 <input type="checkbox"/> Sin ingreso			

PERCEPCIÓN DE LA COMUNIDAD DEL PROYECTO.

El entrevistador procede a entregarle una volante informativa del proyecto al entrevistado y a su vez, se describe la información contenida en la volante. Luego de exponerle las características del proyecto, se procede a continuar la aplicación de la encuesta.

10. ¿Piensa Usted que el Proyecto PH T3RRAVISTA I, es positiva para la comunidad o el área?	Si <input checked="" type="checkbox"/> Porque <u>trajo cambios el paisaje</u> _____	No <input type="checkbox"/> No sabe <input type="checkbox"/>
11. ¿Está Usted de acuerdo con el desarrollo del proyecto?	Si <input type="checkbox"/> _____	No <input type="checkbox"/> No sabe <input type="checkbox"/>
¿En caso de que no esté de acuerdo puede mencionar sus razones?	_____	

ESTUDIO DE IMPACTO AMBIENTAL CATEGORÍA I

Proyecto PH TERRAVISTA I

Encuesta de Percepción Ciudadana

<p>12. ¿Considera que el Proyecto generará beneficios? ¿En caso afirmativo, podría mencionar algunos?</p> <p>- Empleo - Mejoramiento del paisaje</p>	<p>Si <input checked="" type="checkbox"/> No <input type="checkbox"/> No sabe <input type="checkbox"/></p>
<p>13. ¿Podría generar el proyecto algún inconveniente ¿Puede mencionar algunos?</p> <p>Abastecimiento de agua potable, aguas negras, (diamantado de aguas negras)</p>	<p>Si <input checked="" type="checkbox"/> No <input type="checkbox"/> No sabe <input type="checkbox"/></p>
<p>14. En caso de generarse alguna dificultad en la obra estaría dispuesto en participar o colaborar en la solución?</p>	<p>Si <input type="checkbox"/> No <input type="checkbox"/> No sabe <input checked="" type="checkbox"/></p>
<p>15. Puede mencionar alguna recomendación o sugerencia al promotor al momento de desarrollar la obra.</p> <p>Haceron los trabajos con la fábrica que afectan la salud, la salud de los residentes. Si no quieren tener problemas, quitar de la fábrica, y estos puntos donde afecta a la población.</p>	

Observación: La casa B-5 está en el muro de tierra que cambia por sus propios medios, el terreno suelo débil, se ha ido erosionando, así que una vecina tiene el fondo totalmente agrietado.

ESTUDIO DE IMPACTO AMBIENTAL CATEGORIA I

Proyecto PH T3RRAVISTA I

Encuesta de Percepción Ciudadana

GENERALIDADES DEL ENCUESTADO

Nombre: Tilara Moreno N° de casa: 24.
 Comunidad /lugar: Urbanización Delagato Bon Baco Fecha: 11/5/24

1. SEXO	F <input checked="" type="checkbox"/>	2. EDAD	<input type="checkbox"/> 18-24 <input type="checkbox"/> 25-34 <input type="checkbox"/> 35-44 <input type="checkbox"/> 45-54 <input checked="" type="checkbox"/> 55-64 <input type="checkbox"/> 65 y más	3. ESCOLARIDAD	<input type="checkbox"/> A <input type="checkbox"/> PI <input type="checkbox"/> PC <input type="checkbox"/> SI <input type="checkbox"/> SC <input type="checkbox"/> UI <input type="checkbox"/> UC
4. LUGAR DE RESIDENCIA		<u>Delagato Bon Baco</u>		5. CONDICIÓN DE ACTIVIDAD ECONÓMICA	<input type="checkbox"/> Trabaja actualmente <input checked="" type="checkbox"/> No trabaja
6. CATEGORÍA DE OCUPACIÓN		<input type="checkbox"/> Empleado del Gobierno <input type="checkbox"/> Empleado Empresa Privada <input type="checkbox"/> Empleado <input type="checkbox"/> Servicio Doméstico <input type="checkbox"/> Patrono <input type="checkbox"/> Cuenta <input type="checkbox"/> Propia <input checked="" type="checkbox"/> Ama de casa <input type="checkbox"/> Jubilado/Pensionado <input type="checkbox"/> Sin ocupación			
7. PRINCIPAL MEDIO DE TRANSPORTE QUE UTILIZA		<input type="checkbox"/> Auto propio <input type="checkbox"/> Bus colectivo <input type="checkbox"/> Bus privado <input checked="" type="checkbox"/> Taxi <input type="checkbox"/> Taxi pirata <input type="checkbox"/> Otro (especifique) _____			
8. COMPOSICIÓN FAMILIAR		Cantidad de personas que residen en el lugar <u>4</u> Menores de 18 años _____ Con necesidades especiales _____		Jubilados/pensionados _____	
9. INGRESO FAMILIAR		<input type="checkbox"/> Menos de 100 <input type="checkbox"/> Entre 101 y 300 <input type="checkbox"/> Entre 301 y 500 <input type="checkbox"/> Entre 501 y 800 <input type="checkbox"/> Entre 801 y 1200 <input checked="" type="checkbox"/> Entre 1201 y 2500 <input type="checkbox"/> Mayor de 2501 <input type="checkbox"/> Sin ingreso			

PERCEPCIÓN DE LA COMUNIDAD DEL PROYECTO.

El entrevistador procede a entregarle una volante informativa del proyecto al entrevistado y a su vez, se describe la información contenida en la volante. Luego de exponerle las características del proyecto, se procede a continuar la aplicación de la encuesta.

10. ¿Piensa Usted que el Proyecto PH T3RRAVISTA I, es positiva para la comunidad o el área?	Si <input checked="" type="checkbox"/> Porque <u>habrá más empleos, nuevas viviendas</u> _____	No _____ No sabe _____
11. ¿Está Usted de acuerdo con el desarrollo del proyecto?	Si <input checked="" type="checkbox"/> _____	No _____ No sabe _____
¿En caso de que no esté de acuerdo puede mencionar sus razones?	_____	

ESTUDIO DE IMPACTO AMBIENTAL CATEGORÍA I

Proyecto PH T3RRAVISTA I

Encuesta de Percepción Ciudadana

<p>12. ¿Considera que el Proyecto generará beneficios? ¿En caso afirmativo, podría mencionar algunos?</p> <p><i>Buena seguridad.</i></p>	<p>Si <input checked="" type="checkbox"/> No <input type="checkbox"/> No sabe <input type="checkbox"/></p>
<p>13. ¿Podría generar el proyecto algún inconveniente ¿Puede mencionar algunos?</p> <p><i>Al principio.</i></p>	<p>Si <input checked="" type="checkbox"/> No <input type="checkbox"/> No sabe <input type="checkbox"/></p>
<p>14. En caso de generarse alguna dificultad en la obra estaría dispuesto en participar o colaborar en la solución?</p>	<p>Si <input checked="" type="checkbox"/> No <input type="checkbox"/> No sabe <input type="checkbox"/></p>
<p>15. Puede mencionar alguna recomendación o sugerencia al promotor al momento de desarrollar la obra.</p> <p><i>Que el desarrollo del proyecto no afecte a los vecinos</i></p>	

ESTUDIO DE IMPACTO AMBIENTAL CATEGORIA I

Proyecto PH T3RRAVISTA I

Encuesta de Percepción Ciudadana

GENERALIDADES DEL ENCUESTADO

Nombre: Georgina Infante

Nº de casa: B-21

Comunidad /lugar: Edificio de Con Bocas

Fecha: 11/5/24

1. SEXO	F <input checked="" type="checkbox"/>	2. EDAD	<input type="checkbox"/> 18-24 <input type="checkbox"/> 25-34 <input type="checkbox"/> 35-44 <input type="checkbox"/> 45-54 <input type="checkbox"/> 55-64 <input checked="" type="checkbox"/> 65 y más	3. ESCOLARIDAD	<input type="checkbox"/> A <input type="checkbox"/> PI <input type="checkbox"/> PC <input type="checkbox"/> SI <input type="checkbox"/> SC <input type="checkbox"/> UI <input checked="" type="checkbox"/> UC
4. LUGAR DE RESIDENCIA		<u>Bohemia</u>		5. CONDICIÓN DE ACTIVIDAD ECONÓMICA	<input type="checkbox"/> Trabaja actualmente <input checked="" type="checkbox"/> No trabaja
6. CATEGORÍA DE OCUPACIÓN		<input type="checkbox"/> Empleado del Gobierno <input type="checkbox"/> Servicio Doméstico <input type="checkbox"/> Propia <input checked="" type="checkbox"/> Jubilado/Pensionado	<input type="checkbox"/> Empleado Empresa Privada <input type="checkbox"/> Patrono <input type="checkbox"/> Ama de casa <input type="checkbox"/> Sin ocupación	<input type="checkbox"/> Empleado <input type="checkbox"/> Cuenta	
7. PRINCIPAL MEDIO DE TRANSPORTE QUE UTILIZA		<input type="checkbox"/> Auto propio <input type="checkbox"/> Bus colectivo <input type="checkbox"/> Bus privado <input checked="" type="checkbox"/> Taxi <input type="checkbox"/> Taxi pirata <input type="checkbox"/> Otro (especifique) _____			
8. COMPOSICIÓN FAMILIAR		Cantidad de personas que residen en el lugar <u>2</u> Menores de 18 años _____ Con necesidades especiales _____		Jubilados/pensionados _____	
9. INGRESO FAMILIAR		<input type="checkbox"/> Menos de 100 <input type="checkbox"/> Entre 101 y 300 <input type="checkbox"/> Entre 301 y 500 <input type="checkbox"/> Entre 501 y 800 <input type="checkbox"/> Entre 801 y 1200 <input checked="" type="checkbox"/> Entre 1201 y 2500 <input type="checkbox"/> Mayor de 2501 <input type="checkbox"/> Sin ingreso			

PERCEPCIÓN DE LA COMUNIDAD DEL PROYECTO.

El entrevistador procede a entregarle una volante informativa del proyecto al entrevistado y a su vez, se describe la información contenida en la volante. Luego de exponerle las características del proyecto, se procede a continuar la aplicación de la encuesta.

10. ¿Piensa Usted que el Proyecto PH T3RRAVISTA I, es positiva para la comunidad o el área?	<input checked="" type="checkbox"/> Si <input type="checkbox"/> No <input type="checkbox"/> No sabe
Porque <u>Más residencias sanas</u>	
11. ¿Está Usted de acuerdo con el desarrollo del proyecto?	<input checked="" type="checkbox"/> Si <input type="checkbox"/> No <input type="checkbox"/> No sabe
¿En caso de que no esté de acuerdo puede mencionar sus razones?	

ESTUDIO DE IMPACTO AMBIENTAL CATEGORÍA I

Proyecto PH T3RRAVISTA I

Encuesta de Percepción Ciudadana

12. ¿Considera que el Proyecto generará beneficios? ¿En caso afirmativo, podría mencionar algunos? <i>Mor empleos</i>	Si <input checked="" type="checkbox"/> No <input type="checkbox"/> No sabe <input type="checkbox"/>
13. ¿Podría generar el proyecto algún inconveniente ¿Puede mencionar algunos?	Si <input type="checkbox"/> No <input checked="" type="checkbox"/> No sabe <input type="checkbox"/>
14. En caso de generarse alguna dificultad en la obra estaría dispuesto en participar o colaborar en la solución?	Si <input type="checkbox"/> No <input checked="" type="checkbox"/> No sabe <input type="checkbox"/>
15. Puede mencionar alguna recomendación o sugerencia al promotor al momento de desarrollar la obra. <i>Ver cumplir en los medios de mitigación</i>	

ESTUDIO DE IMPACTO AMBIENTAL CATEGORIA I

Proyecto PH T3RRAVISTA I

Encuesta de Percepción Ciudadana

GENERALIDADES DEL ENCUESTADO

Nombre: Julio Daniel Monroy Lopez

Nº de casa: B-17.

Comunidad /lugar: Desarrollo Plan Bosque

Fecha: 11/5/24

1. SEXO	F <input type="checkbox"/>	2. EDAD	<input type="checkbox"/> 18-24 <input type="checkbox"/> 25-34 <input type="checkbox"/> 35-44 <input checked="" type="checkbox"/> 45-54 <input type="checkbox"/> 55-64 <input type="checkbox"/> 65 y más	3. ESCOLARIDAD	<input type="checkbox"/> A <input type="checkbox"/> PI <input type="checkbox"/> PC <input type="checkbox"/> SI <input type="checkbox"/> SC <input type="checkbox"/> UI <input checked="" type="checkbox"/> UC
4. LUGAR DE RESIDENCIA		<u>Desarrollo Plan Bosque</u>		5. CONDICIÓN DE ACTIVIDAD ECONÓMICA	<input checked="" type="checkbox"/> Trabaja actualmente <input type="checkbox"/> No trabaja
6. CATEGORÍA DE OCUPACIÓN		<input type="checkbox"/> Empleado del Gobierno <input type="checkbox"/> Servicio Doméstico <input checked="" type="checkbox"/> Propia <input type="checkbox"/> Jubilado/Pensionado	<input type="checkbox"/> Empleado Empresa Privada <input type="checkbox"/> Patrono <input type="checkbox"/> Ama de casa <input type="checkbox"/> Sin ocupación	<input type="checkbox"/> Empleado <input type="checkbox"/> Cuenta	
7. PRINCIPAL MEDIO DE TRANSPORTE QUE UTILIZA		<input type="checkbox"/> Auto propio <input type="checkbox"/> Bus colectivo <input type="checkbox"/> Bus privado <input type="checkbox"/> Taxi <input type="checkbox"/> Taxi pirata <input type="checkbox"/> Otro (especifique) <u>Moto</u>			
8. COMPOSICIÓN FAMILIAR		Cantidad de personas que residen en el lugar <u>3</u> Menores de 18 años _____ Con necesidades especiales _____ Jubilados/pensionados <u>1</u>			
9. INGRESO FAMILIAR		<input type="checkbox"/> Menos de 100 <input type="checkbox"/> Entre 101 y 300 <input type="checkbox"/> Entre 301 y 500 <input type="checkbox"/> Entre 501 y 800 <input type="checkbox"/> Entre 801 y 1200 <input type="checkbox"/> Entre 1201 y 2500 <input checked="" type="checkbox"/> Mayor de 2501	<input type="checkbox"/> Sin ingreso		

PERCEPCIÓN DE LA COMUNIDAD DEL PROYECTO.

El entrevistador procede a entregarle una volante informativa del proyecto al entrevistado y a su vez, se describe la información contenida en la volante. Luego de exponerle las características del proyecto, se procede a continuar la aplicación de la encuesta.

10. ¿Piensa Usted que el Proyecto PH T3RRAVISTA I, es positiva para la comunidad o el área?	<input type="checkbox"/> Si <input type="checkbox"/> No <input type="checkbox"/> No sabe
Porque <u>mucho mejor que plantea el proyecto no lo cumple los prometidos</u>	
11. ¿Está Usted de acuerdo con el desarrollo del proyecto?	<input type="checkbox"/> Si <input checked="" type="checkbox"/> No <input type="checkbox"/> No sabe
¿En caso de que no esté de acuerdo puede mencionar sus razones?	
<hr/> <hr/> <hr/>	

ESTUDIO DE IMPACTO AMBIENTAL CATEGORÍA I

Proyecto PH T3RRAVISTA I

Encuesta de Percepción Ciudadana

<p>12. ¿Considera que el Proyecto generará beneficios? ¿En caso afirmativo, podría mencionar algunos?</p> <hr/> <hr/> <hr/>	<p>Si <input type="checkbox"/> No <input checked="" type="checkbox"/> No sabe <input type="checkbox"/></p>
<p>13. ¿Podría generar el proyecto algún inconveniente ¿Puede mencionar algunos?</p> <p><i>Verde el efecto mixto penal y civil.</i></p> <hr/> <hr/>	<p>Si <input checked="" type="checkbox"/> No <input type="checkbox"/> No sabe <input type="checkbox"/></p>
<p>14. En caso de generarse alguna dificultad en la obra estaría dispuesto en participar o colaborar en la solución?</p> <hr/>	<p>Si <input checked="" type="checkbox"/> No <input type="checkbox"/> No sabe <input type="checkbox"/></p>
<p>15. Puede mencionar alguna recomendación o sugerencia al promotor al momento de desarrollar la obra.</p> <p><i>Consejos a los residentes del área conociendo del impacto ambiental los posibles problemas, que pueden presentar las objeciones si así lo hicieren y sus recursos necesarios.</i></p> <hr/> <hr/>	

* Como abogado especialista en derecho ambiental los posibles "problemas" que pueden surgir durante los procesos deben ser resueltos por vía administrativa o judicial, ya sea civil o penal.

ESTUDIO DE IMPACTO AMBIENTAL CATEGORIA I

Proyecto PH T3RRAVISTA I

Encuesta de Percepción Ciudadana

GENERALIDADES DEL ENCUESTADO

Nombre: Juanito Orolómez N° de casa: #10
 Comunidad /lugar: Bonobelo #5 Bon Bosco Fecha: 1/6/20

1. SEXO	F <input type="checkbox"/>	2. EDAD	<input type="checkbox"/> 18-24 <input checked="" type="checkbox"/> 25-34 <input type="checkbox"/> 35-44 <input checked="" type="checkbox"/> 45-54 <input type="checkbox"/> 55-64 <input type="checkbox"/> 65 y más	3. ESCOLARIDAD	<input type="checkbox"/> A <input type="checkbox"/> PI <input type="checkbox"/> PC <input type="checkbox"/> SI <input checked="" type="checkbox"/> SC <input type="checkbox"/> UI <input type="checkbox"/> UC
4. LUGAR DE RESIDENCIA		<u>Bonobelo #5</u>		5. CONDICIÓN DE ACTIVIDAD ECONÓMICA	<input checked="" type="checkbox"/> Trabaja actualmente <input type="checkbox"/> No trabaja
6. CATEGORÍA DE OCUPACIÓN		<input type="checkbox"/> Empleado del Gobierno <input type="checkbox"/> Servicio Doméstico <input type="checkbox"/> Propia <input type="checkbox"/> Jubilado/Pensionado		<input checked="" type="checkbox"/> Empleado Empresa Privada <input type="checkbox"/> Patrono <input type="checkbox"/> Ama de casa <input type="checkbox"/> Sin ocupación	<input type="checkbox"/> Empleado <input type="checkbox"/> Cuenta
7. PRINCIPAL MEDIO DE TRANSPORTE QUE UTILIZA		<input checked="" type="checkbox"/> Auto propio <input type="checkbox"/> Bus colectivo <input type="checkbox"/> Bus privado <input type="checkbox"/> Taxi <input type="checkbox"/> Taxi pirata <input type="checkbox"/> Otro (especifique) _____			
8. COMPOSICIÓN FAMILIAR		Cantidad de personas que residen en el lugar <u>1</u> <input type="checkbox"/> Menores de 18 años <input type="checkbox"/> Con necesidades especiales _____		<input type="checkbox"/> Jubilados/pensionados _____	
9. INGRESO FAMILIAR		<input type="checkbox"/> Menos de 100 <input type="checkbox"/> Entre 101 y 300 <input type="checkbox"/> Entre 301 y 500 <input type="checkbox"/> Entre 501 y 800 <input checked="" type="checkbox"/> Entre 801 y 1200 <input type="checkbox"/> Entre 1201 y 2500 <input type="checkbox"/> Mayor de 2501 <input type="checkbox"/> Sin ingreso			

PERCEPCIÓN DE LA COMUNIDAD DEL PROYECTO.

El entrevistador procede a entregarle una volante informativa del proyecto al entrevistado y a su vez, se describe la información contenida en la volante. Luego de exponerle las características del proyecto, se procede a continuar la aplicación de la encuesta.

10. ¿Piensa Usted que el Proyecto PH T3RRAVISTA I, es positiva para la comunidad o el área? Porque _____	<input type="checkbox"/> Si _____ <input type="checkbox"/> No _____ <input type="checkbox"/> No sabe <u>✓</u>
11. ¿Está Usted de acuerdo con el desarrollo del proyecto? <u>Siempre y cuando no perjudique.</u> ¿En caso de que no esté de acuerdo puede mencionar sus razones? _____	<input type="checkbox"/> Si <u>✓</u> <input type="checkbox"/> No _____ <input type="checkbox"/> No sabe _____

ESTUDIO DE IMPACTO AMBIENTAL CATEGORÍA I

Proyecto PH TERRAVISTA I

Encuesta de Percepción Ciudadana

<p>12. ¿Considera que el Proyecto generará beneficios? ¿En caso afirmativo, podría mencionar algunos?</p> <p><i>Aumenta el valor de nuestras propiedades.</i></p>	<p>Si <input checked="" type="checkbox"/> No <input type="checkbox"/> No sabe <input type="checkbox"/></p>
<p>13. ¿Podría generar el proyecto algún inconveniente? ¿Puede mencionar algunos?</p> <p><i>Falta de agua, más tráfico, peligro</i></p>	<p>Si <input checked="" type="checkbox"/> No <input type="checkbox"/> No sabe <input type="checkbox"/></p>
<p>14. En caso de generarse alguna dificultad en la obra estaría dispuesto en participar o colaborar en la solución?</p>	<p>Si <input checked="" type="checkbox"/> No <input type="checkbox"/> No sabe <input type="checkbox"/></p>
<p>15. Puede mencionar alguna recomendación o sugerencia al promotor al momento de desarrollar la obra.</p> <p><i>Vigilancia en las obras y las acciones del promotor Mejorar el equipo de trabajo, en la obra en la obra</i></p>	

ESTUDIO DE IMPACTO AMBIENTAL CATEGORIA I

Proyecto PH T3RRAVISTA I

Encuesta de Percepción Ciudadana

GENERALIDADES DEL ENCUESTADO

Nombre: Berta N° de casa: #1
 Comunidad /lugar: Portobelo #5 Alfon Bosco Fecha: 11/5/24.

1. SEXO	<input checked="" type="checkbox"/> F <input type="checkbox"/> M	2. EDAD	<input type="checkbox"/> 18-24 <input checked="" type="checkbox"/> 25-34 <input type="checkbox"/> 35-44 <input type="checkbox"/> 45-54 <input checked="" type="checkbox"/> 55-64 <input type="checkbox"/> 65 y más	3. ESCOLARIDAD	<input type="checkbox"/> A <input type="checkbox"/> PI <input type="checkbox"/> PC <input type="checkbox"/> SI <input checked="" type="checkbox"/> SC <input type="checkbox"/> UI <input type="checkbox"/> UC
4. LUGAR DE RESIDENCIA		<u>Portobelo 5</u>		5. CONDICIÓN DE ACTIVIDAD ECONÓMICA	<input checked="" type="checkbox"/> Trabaja actualmente <input type="checkbox"/> No trabaja
6. CATEGORÍA DE OCUPACIÓN		<input type="checkbox"/> Empleado del Gobierno <input type="checkbox"/> Servicio Doméstico <input type="checkbox"/> Propia <input type="checkbox"/> Jubilado/Pensionado		<input type="checkbox"/> Empleado Empresa Privada <input type="checkbox"/> Patrono <input type="checkbox"/> Ama de casa <input type="checkbox"/> Sin ocupación	<input type="checkbox"/> Empleado <input type="checkbox"/> Cuenta
7. PRINCIPAL MEDIO DE TRANSPORTE QUE UTILIZA		<input type="checkbox"/> Auto propio <input checked="" type="checkbox"/> Bus colectivo <input type="checkbox"/> Bus privado <input type="checkbox"/> Taxi <input type="checkbox"/> Taxi pirata <input type="checkbox"/> Otro (especifique) _____			
8. COMPOSICIÓN FAMILIAR		Cantidad de personas que residen en el lugar <u>2</u> <input type="checkbox"/> Menores de 18 años <input type="checkbox"/> Con necesidades especiales _____		<input type="checkbox"/> Menores de 18 años <input type="checkbox"/> Jubilados/pensionados _____	
9. INGRESO FAMILIAR		<input type="checkbox"/> Menos de 100 <input type="checkbox"/> Entre 101 y 300 <input type="checkbox"/> Entre 301 y 500 <input type="checkbox"/> Entre 501 y 800 <input checked="" type="checkbox"/> Entre 801 y 1200 <input type="checkbox"/> Entre 1201 y 2500 <input type="checkbox"/> Mayor de 2501 <input type="checkbox"/> Sin ingreso			

PERCEPCIÓN DE LA COMUNIDAD DEL PROYECTO.

El entrevistador procede a entregarle una volante informativa del proyecto al entrevistado y a su vez, se describe la información contenida en la volante. Luego de exponerle las características del proyecto, se procede a continuar la aplicación de la encuesta.

10. ¿Piensa Usted que el Proyecto PH T3RRAVISTA I, es positiva para la comunidad o el área? Porque <u>El malo del area aumenta.</u>	<input type="checkbox"/> Si <input checked="" type="checkbox"/> <input type="checkbox"/> No <input type="checkbox"/> No sabe _____
11. ¿Está Usted de acuerdo con el desarrollo del proyecto? ¿En caso de que no esté de acuerdo puede mencionar sus razones? _____	<input type="checkbox"/> Si <input checked="" type="checkbox"/> <input type="checkbox"/> No <input type="checkbox"/> No sabe _____

ESTUDIO DE IMPACTO AMBIENTAL CATEGORÍA I

Proyecto PH T3RRAVISTA I

Encuesta de Percepción Ciudadana

<p>12. ¿Considera que el Proyecto generará beneficios? ¿En caso afirmativo, podría mencionar algunos?</p> <p><i>Aumento de empleos</i></p>	<p>Si <input checked="" type="checkbox"/> No <input type="checkbox"/> No sabe <input type="checkbox"/></p>
<p>13. ¿Podría generar el proyecto algún inconveniente ¿Puede mencionar algunos?</p> <p><i>Olro excesivo dentro del area.</i></p>	<p>Si <input checked="" type="checkbox"/> No <input type="checkbox"/> No sabe <input type="checkbox"/></p>
<p>14. En caso de generarse alguna dificultad en la obra estaría dispuesto en participar o colaborar en la solución?</p>	<p>Si <input checked="" type="checkbox"/> No <input type="checkbox"/> No sabe <input type="checkbox"/></p>
<p>15. Puede mencionar alguna recomendación o sugerencia al promotor al momento de desarrollar la obra.</p> <p><i>Dejaran no afectar con polvo, mi ruide.</i></p>	

ESTUDIO DE IMPACTO AMBIENTAL CATEGORÍA I

Proyecto PH T3RRAVISTA I

Encuesta de Percepción Ciudadana

GENERALIDADES DEL ENCUESTADO

Nombre: Elvilda Nelly

Nº de casa: #4

Comunidad /lugar: Bonobelo #5 de Los Bosques

Fecha: 11/5/24

1. SEXO	F <input checked="" type="checkbox"/>	2. EDAD	<input type="checkbox"/> 18-24 <input type="checkbox"/> 25-34 <input checked="" type="checkbox"/> 35-44 <input type="checkbox"/> 45-54 <input type="checkbox"/> 55-64 <input type="checkbox"/> 65 y más	3. ESCOLARIDAD	<input type="checkbox"/> A <input type="checkbox"/> PI <input type="checkbox"/> PC <input type="checkbox"/> SI <input type="checkbox"/> SC <input type="checkbox"/> UI <input checked="" type="checkbox"/> UC	
4. LUGAR DE RESIDENCIA		<u>Bonobelo #5</u>		5. CONDICIÓN DE ACTIVIDAD ECONÓMICA	<input checked="" type="checkbox"/> Trabaja actualmente <input type="checkbox"/> No trabaja	
6. CATEGORÍA DE OCUPACIÓN		<input type="checkbox"/> Empleado del Gobierno <input type="checkbox"/> Servicio Doméstico <input checked="" type="checkbox"/> Propia <input type="checkbox"/> Jubilado/Pensionado	<input type="checkbox"/> Empleado Empresa Privada <input type="checkbox"/> Patrono <input type="checkbox"/> Ama de casa <input type="checkbox"/> Sin ocupación	<input type="checkbox"/> Empleado <input type="checkbox"/> Cuenta		
7. PRINCIPAL MEDIO DE TRANSPORTE QUE UTILIZA		<input checked="" type="checkbox"/> Auto propio <input type="checkbox"/> Bus colectivo <input type="checkbox"/> Bus privado <input type="checkbox"/> Taxi <input type="checkbox"/> Taxi pirata <input type="checkbox"/> Otro (especifique) _____				
8. COMPOSICIÓN FAMILIAR		Cantidad de personas que residen en el lugar <u>2</u> Menores de 18 años _____ Con necesidades especiales _____ Jubilados/pensionados _____				
9. INGRESO FAMILIAR		<input type="checkbox"/> Menos de 100 <input type="checkbox"/> Entre 101 y 300 <input type="checkbox"/> Entre 301 y 500 <input type="checkbox"/> Entre 501 y 800 <input type="checkbox"/> Entre 801 y 1200 <input checked="" type="checkbox"/> Entre 1201 y 2500 <input type="checkbox"/> Mayor de 2501 <input type="checkbox"/> Sin ingreso				

PERCEPCIÓN DE LA COMUNIDAD DEL PROYECTO.

El entrevistador procede a entregarle una volante informativa del proyecto al entrevistado y a su vez, se describe la información contenida en la volante. Luego de exponerle las características del proyecto, se procede a continuar la aplicación de la encuesta.

10. ¿Piensa Usted que el Proyecto PH T3RRAVISTA I, es positiva para la comunidad o el área?	<input type="checkbox"/> Si <input checked="" type="checkbox"/> <input type="checkbox"/> No _____ <input type="checkbox"/> No sabe _____
Porque <u>Le darán mayor valor a nuestras casas</u> <u>los empleos</u>	
11. ¿Está Usted de acuerdo con el desarrollo del proyecto?	<input type="checkbox"/> Si <input checked="" type="checkbox"/> <input type="checkbox"/> No _____ <input type="checkbox"/> No sabe _____
¿En caso de que no esté de acuerdo puede mencionar sus razones?	

ESTUDIO DE IMPACTO AMBIENTAL CATEGORÍA I

Proyecto PH TERRAVISTA I

Encuesta de Percepción Ciudadana

12. ¿Considera que el Proyecto generará beneficios? ¿En caso afirmativo, podría mencionar algunos?	Si <input checked="" type="checkbox"/> No <input type="checkbox"/> No sabe <input type="checkbox"/>
<p><u>espacios y espacios para la comunidad</u></p> <hr/> <hr/>	
13. ¿Podría generar el proyecto algún inconveniente ¿Puede mencionar algunos?	Si <input checked="" type="checkbox"/> No <input type="checkbox"/> No sabe <input type="checkbox"/>
<p><u>Trafico constante</u></p> <hr/> <hr/>	
14. En caso de generarse alguna dificultad en la obra estaría dispuesto en participar o colaborar en la solución?	Si <input checked="" type="checkbox"/> No <input type="checkbox"/> No sabe <input type="checkbox"/>
15. Puede mencionar alguna recomendación o sugerencia al promotor al momento de desarrollar la obra.	
<p><u>en la calle China, posterior a mi casa se encuentra el peso del equipo pesado, para evitar accidentes</u></p> <p><u>coloran postes que eviden contacto directo de los peatones y casas</u></p> <hr/> <hr/>	

ESTUDIO DE IMPACTO AMBIENTAL CATEGORIA I

Proyecto PH T3RRAVISTA I

Encuesta de Percepción Ciudadana

GENERALIDADES DEL ENCUESTADO

Nombre: Esmeralda Licona N° de casa: 420
 Comunidad /lugar: Bonito #5 Fecha: 11/5/24

1. SEXO	F <input checked="" type="checkbox"/>	2. EDAD	<input type="checkbox"/> 18-24 <input type="checkbox"/> 25-34 <input checked="" type="checkbox"/> 35-44 <input type="checkbox"/> 45-54 <input type="checkbox"/> 55-64 <input type="checkbox"/> 65 y más	3. ESCOLARIDAD	<input type="checkbox"/> A <input type="checkbox"/> PI <input type="checkbox"/> PC <input type="checkbox"/> SI <input type="checkbox"/> SC <input type="checkbox"/> UI <input type="checkbox"/> UC
4. LUGAR DE RESIDENCIA		<u>Bonito #5</u>		5. CONDICIÓN DE ACTIVIDAD ECONÓMICA	<input checked="" type="checkbox"/> Trabaja actualmente <input type="checkbox"/> No trabaja
6. CATEGORÍA DE OCUPACIÓN		<input type="checkbox"/> Empleado del Gobierno <input type="checkbox"/> Servicio Doméstico <input checked="" type="checkbox"/> Propia <input type="checkbox"/> Jubilado/Pensionado		<input type="checkbox"/> Empleado Empresa Privada <input type="checkbox"/> Patrono <input type="checkbox"/> Ama de casa <input type="checkbox"/> Sin ocupación	<input type="checkbox"/> Empleado <input type="checkbox"/> Cuenta
7. PRINCIPAL MEDIO DE TRANSPORTE QUE UTILIZA		<input checked="" type="checkbox"/> Auto propio <input type="checkbox"/> Bus colectivo <input type="checkbox"/> Bus privado <input type="checkbox"/> Taxi <input type="checkbox"/> Taxi pirata <input type="checkbox"/> Otro (especifique) _____			
8. COMPOSICIÓN FAMILIAR		Cantidad de personas que residen en el lugar <u>4</u> Menores de 18 años _____ Con necesidades especiales _____		Menores de 18 años _____ Jubilados/pensionados <u>1</u>	
9. INGRESO FAMILIAR		<input type="checkbox"/> Menos de 100 <input type="checkbox"/> Entre 101 y 300 <input type="checkbox"/> Entre 301 y 500 <input type="checkbox"/> Entre 501 y 800 <input type="checkbox"/> Entre 801 y 1200 <input checked="" type="checkbox"/> Entre 1201 y 2500 <input type="checkbox"/> Mayor de 2501 <input type="checkbox"/> Sin ingreso			

PERCEPCIÓN DE LA COMUNIDAD DEL PROYECTO.

El entrevistador procede a entregarle una volante informativa del proyecto al entrevistado y a su vez, se describe la información contenida en la volante. Luego de exponerle las características del proyecto, se procede a continuar la aplicación de la encuesta.

10. ¿Piensa Usted que el Proyecto PH T3RRAVISTA I, es positiva para la comunidad o el área? Porque <u>Al final del Terreno cuya fue desarrollado.</u>	<input type="checkbox"/> Si <input checked="" type="checkbox"/> <input type="checkbox"/> No <input type="checkbox"/> <input type="checkbox"/> No sabe <input type="checkbox"/>
11. ¿Está Usted de acuerdo con el desarrollo del proyecto? ¿En caso de que no esté de acuerdo puede mencionar sus razones? _____	<input type="checkbox"/> Si <input type="checkbox"/> <input type="checkbox"/> No <input type="checkbox"/> <input type="checkbox"/> No sabe <input type="checkbox"/>

ESTUDIO DE IMPACTO AMBIENTAL CATEGORÍA I

Proyecto PH T3RRAVISTA I

Encuesta de Percepción Ciudadana

<p>12. ¿Considera que el Proyecto generará beneficios? ¿En caso afirmativo, podría mencionar algunos?</p> <hr/> <hr/> <hr/>	<p>Si <input type="checkbox"/> No <input type="checkbox"/> No sabe <input checked="" type="checkbox"/></p>
<p>13. ¿Podría generar el proyecto algún inconveniente ¿Puede mencionar algunos?</p> <hr/> <p><i>Sequedad</i></p> <hr/> <p><i>Traffic en el Area</i></p>	<p>Si <input checked="" type="checkbox"/> No <input type="checkbox"/> No sabe <input type="checkbox"/></p>
<p>14. En caso de generarse alguna dificultad en la obra estaría dispuesto en participar o colaborar en la solución?</p>	<p>Si <input checked="" type="checkbox"/> No <input type="checkbox"/> No sabe <input type="checkbox"/></p>
<p>15. Puede mencionar alguna recomendación o sugerencia al promotor al momento de desarrollar la obra.</p> <p><i>Actualmente nos tenemos problemas de agua exigimos que siga así, revisar los cauces pluviales libres del proyecto afectan vías, ni alcantarillados existen, revisar el cauce de los barrancos para evitar inundación.</i></p> <p><i>Area que estén limpios y arreglados, permanentemente indagando el fuente, que conecta con la población en villa de los acas que desde afuera se regula dentro del Area del su Proyecto.</i></p> <p><i>Asegurar que no habrá inundaciones a futuro.</i></p> <p><i>(Censoamiento)</i></p>	

ESTUDIO DE IMPACTO AMBIENTAL CATEGORIA I

Proyecto PH T3RRAVISTA I

Encuesta de Percepción Ciudadana

GENERALIDADES DEL ENCUESTADO

Nombre: Enriqueta Noriega

Nº de casa: _____

Comunidad /lugar: Centobello #5 Alon Bexo

Fecha: 11/5/24

1. SEXO	F <input checked="" type="checkbox"/>	2. EDAD	<input type="checkbox"/> 18-24 <input type="checkbox"/> 25-34 <input type="checkbox"/> 35-44 <input type="checkbox"/> 45-54 <input checked="" type="checkbox"/> 55-64 <input type="checkbox"/> 65 y más	3. ESCOLARIDAD	<input type="checkbox"/> A <input type="checkbox"/> PI <input type="checkbox"/> PC <input type="checkbox"/> SI <input type="checkbox"/> SC <input type="checkbox"/> UI <input type="checkbox"/> UC
4. LUGAR DE RESIDENCIA		<u>Centobello #5 Alon Bexo</u>		5. CONDICIÓN DE ACTIVIDAD ECONÓMICA	<input type="checkbox"/> Trabaja actualmente <input checked="" type="checkbox"/> No trabaja
6. CATEGORÍA DE OCUPACIÓN		<input type="checkbox"/> Empleado del Gobierno <input type="checkbox"/> Servicio Doméstico <input type="checkbox"/> Propia <input type="checkbox"/> Jubilado/Pensionado	<input type="checkbox"/> Empleado Empresa Privada <input type="checkbox"/> Patrono <input type="checkbox"/> Ama de casa <input type="checkbox"/> Sin ocupación	<input type="checkbox"/> Empleado <input type="checkbox"/> Cuenta	
7. PRINCIPAL MEDIO DE TRANSPORTE QUE UTILIZA		<input checked="" type="checkbox"/> Auto propio <input type="checkbox"/> Bus colectivo <input type="checkbox"/> Bus privado <input checked="" type="checkbox"/> Taxi <input type="checkbox"/> Taxi pirata <input type="checkbox"/> Otro (especifique) _____			
8. COMPOSICIÓN FAMILIAR		Cantidad de personas que residen en el lugar <u>3</u> Menores de 18 años _____ Con necesidades especiales _____ Jubilados/pensionados _____			
9. INGRESO FAMILIAR		<input type="checkbox"/> Menos de 100 <input type="checkbox"/> Entre 101 y 300 <input type="checkbox"/> Entre 301 y 500 <input type="checkbox"/> Entre 501 y 800 <input checked="" type="checkbox"/> Entre 801 y 1200 <input type="checkbox"/> Entre 1201 y 2500 <input type="checkbox"/> Mayor de 2501 <input type="checkbox"/> Sin ingreso			

PERCEPCIÓN DE LA COMUNIDAD DEL PROYECTO.

El entrevistador procede a entregarle una volante informativa del proyecto al entrevistado y a su vez, se describe la información contenida en la volante. Luego de exponerle las características del proyecto, se procede a continuar la aplicación de la encuesta.

10. ¿Piensa Usted que el Proyecto PH T3RRAVISTA I, es positiva para la comunidad o el área? Porque <u>El plan es para seren el agua pero habrá cosas para las personas</u>	<input type="checkbox"/> Si _____ <input type="checkbox"/> No _____ <input type="checkbox"/> No sabe <u>✓</u>
11. ¿Está Usted de acuerdo con el desarrollo del proyecto? ¿En caso de que no esté de acuerdo puede mencionar sus razones? <u>Por lo de la naturaleza</u>	<input type="checkbox"/> Si _____ <input checked="" type="checkbox"/> No <u>✓</u> <input type="checkbox"/> No sabe _____

ESTUDIO DE IMPACTO AMBIENTAL CATEGÓRIA I

Proyecto PH T3RRAVISTA I

Encuesta de Percepción Ciudadana

<p>12. ¿Considera que el Proyecto generará beneficios? ¿En caso afirmativo, podría mencionar algunos?</p> <hr/> <hr/> <hr/>	<p>Si <input type="checkbox"/> No <input checked="" type="checkbox"/> No sabe <input type="checkbox"/></p>
<p>13. ¿Podría generar el proyecto algún inconveniente ¿Puede mencionar algunos?</p> <hr/> <p>Condición de jefe.</p> <hr/> <hr/>	<p>Si <input checked="" type="checkbox"/> No <input type="checkbox"/> No sabe <input type="checkbox"/></p>
<p>14. En caso de generarse alguna dificultad en la obra estaría dispuesto en participar o colaborar en la solución?</p> <hr/> <hr/>	<p>Si <input checked="" type="checkbox"/> No <input type="checkbox"/> No sabe <input type="checkbox"/></p>
<p>15. Puede mencionar alguna recomendación o sugerencia al promotor al momento de desarrollar la obra.</p> <p>Se hablan metodologías para los desarrollos ya que los tiempos muy rápidos</p> <hr/> <hr/> <hr/>	

ESTUDIO DE IMPACTO AMBIENTAL CATEGORÍA I

Proyecto PH T3RRAVISTA I

Encuesta de Percepción Ciudadana

GENERALIDADES DEL ENCUESTADO

Nombre: Orlinda N° de casa: #12.
Comunidad /lugar: Cartobelo #15 Plan Bexa Fecha: 11/5/24

1. SEXO	F <input checked="" type="checkbox"/>	2. EDAD	<input checked="" type="checkbox"/> 18-24 <input type="checkbox"/> 25-34 <input type="checkbox"/> 35-44 <input checked="" type="checkbox"/> 45-54 <input type="checkbox"/> 55-64 <input type="checkbox"/> 65 y más	3. ESCOLARIDAD	<input type="checkbox"/> A <input type="checkbox"/> PI <input type="checkbox"/> PC <input type="checkbox"/> SI <input type="checkbox"/> SC <input type="checkbox"/> UI <input checked="" type="checkbox"/> LUC
4. LUGAR DE RESIDENCIA		<u>Bondobelo</u>		5. CONDICIÓN DE ACTIVIDAD ECONÓMICA	<input checked="" type="checkbox"/> Trabaja actualmente <input type="checkbox"/> No trabaja
6. CATEGORÍA DE OCUPACIÓN		<input checked="" type="checkbox"/> Empleado del Gobierno <input type="checkbox"/> Servicio Doméstico <input type="checkbox"/> Propia <input type="checkbox"/> Jubilado/Pensionado	<input type="checkbox"/> Empleado Empresa Privada <input type="checkbox"/> Patrono <input type="checkbox"/> Ama de casa <input type="checkbox"/> Sin ocupación	<input type="checkbox"/> Empleado <input type="checkbox"/> Cuenta	
7. PRINCIPAL MEDIO DE TRANSPORTE QUE UTILIZA		<input checked="" type="checkbox"/> Auto propio <input type="checkbox"/> Bus colectivo <input type="checkbox"/> Bus privado <input type="checkbox"/> Taxi <input type="checkbox"/> Taxi pirata <input type="checkbox"/> Otro (especifique) _____			
8. COMPOSICIÓN FAMILIAR		Cantidad de personas que residen en el lugar <u>3</u> Menores de 18 años <u>2</u> Con necesidades especiales _____ Jubilados/pensionados _____			
9. INGRESO FAMILIAR		<input type="checkbox"/> Menos de 100 <input checked="" type="checkbox"/> Entre 801 y 1200	<input type="checkbox"/> Entre 101 y 300	<input type="checkbox"/> Entre 301 y 500	<input type="checkbox"/> Entre 501 y 800 <input type="checkbox"/> Mayor de 2501 <input type="checkbox"/> Sin ingreso

PERCEPCIÓN DE LA COMUNIDAD DEL PROYECTO.

El entrevistador procede a entregarle una volante informativa del proyecto al entrevistado y a su vez, se describe la información contenida en la volante. Luego de exponerle las características del proyecto, se procede a continuar la aplicación de la encuesta.

<p>10. ¿Piensa Usted que el Proyecto PH T3RRAVISTA I, es positiva para la comunidad o el área?</p> <p>Porque _____</p> <p><i>Suministraría el flujo y podría generar plazos de empleo</i></p>	<p>Si <input checked="" type="checkbox"/></p> <p>No <input type="checkbox"/></p> <p>No sabe <input type="checkbox"/></p>
<p>11. ¿Está Usted de acuerdo con el desarrollo del proyecto?</p> <p>¿En caso de que no esté de acuerdo puede mencionar sus razones?</p> <p>_____</p> <p>_____</p> <p>_____</p>	<p>Si <input checked="" type="checkbox"/></p> <p>No <input type="checkbox"/></p> <p>No sabe <input type="checkbox"/></p>

ESTUDIO DE IMPACTO AMBIENTAL CATEGORÍA I

Proyecto PH T3RRAVISTA I

Encuesta de Percepción Ciudadana

<p>12. ¿Considera que el Proyecto generará beneficios? ¿En caso afirmativo, podría mencionar algunos?</p> <hr/> <hr/> <hr/>	<p>Si <input checked="" type="checkbox"/> No <input type="checkbox"/> No sabe <input type="checkbox"/></p>
<p>13. ¿Podría generar el proyecto algún inconveniente ¿Puede mencionar algunos?</p> <p><i>el agua</i></p> <hr/> <hr/> <hr/>	<p>Si <input checked="" type="checkbox"/> No <input type="checkbox"/> No sabe <input type="checkbox"/></p>
<p>14. En caso de generarse alguna dificultad en la obra estaría dispuesto en participar o colaborar en la solución?</p> <hr/>	<p>Si <input type="checkbox"/> No <input checked="" type="checkbox"/> No sabe <input type="checkbox"/></p>
<p>15. Puede mencionar alguna recomendación o sugerencia al promotor al momento de desarrollar la obra.</p> <p><i>disminuir la velocidad de los autos.</i></p> <hr/> <hr/> <hr/> <hr/> <hr/>	

ESTUDIO DE IMPACTO AMBIENTAL CATEGORIA I

Proyecto PH T3RRAVISTA I

Encuesta de Percepción Ciudadana

GENERALIDADES DEL ENCUESTADO

Nombre: Milta Duranedo
 Comunidad /lugar: Rondelito Ron Beto

Nº de casa: #16
 Fecha: 11/5/24

1. SEXO	F <input checked="" type="checkbox"/>	2. EDAD	<input type="checkbox"/> 18-24 <input type="checkbox"/> 25-34 <input type="checkbox"/> 35-44 <input checked="" type="checkbox"/> 45-54 <input type="checkbox"/> 55-64 <input type="checkbox"/> 65 y más	3. ESCOLARIDAD	<input type="checkbox"/> A <input type="checkbox"/> PI <input type="checkbox"/> PC <input type="checkbox"/> SI <input type="checkbox"/> SC <input type="checkbox"/> UI <input checked="" type="checkbox"/> UC
4. LUGAR DE RESIDENCIA		<u>Rondelito H5</u>		5. CONDICIÓN DE ACTIVIDAD ECONÓMICA	<input checked="" type="checkbox"/> Trabaja actualmente <input type="checkbox"/> No trabaja
6. CATEGORÍA DE OCUPACIÓN		<input type="checkbox"/> Empleado del Gobierno <input type="checkbox"/> Servicio Doméstico <input type="checkbox"/> Propia <input type="checkbox"/> Jubilado/Pensionado		<input type="checkbox"/> Empleado Empresa Privada <input type="checkbox"/> Patrono <input type="checkbox"/> Ama de casa <input type="checkbox"/> Sin ocupación	<input type="checkbox"/> Empleado <input type="checkbox"/> Cuenta
7. PRINCIPAL MEDIO DE TRANSPORTE QUE UTILIZA		<input checked="" type="checkbox"/> Auto propio <input type="checkbox"/> Bus colectivo <input type="checkbox"/> Bus privado <input type="checkbox"/> Taxi <input type="checkbox"/> Taxi pirata <input type="checkbox"/> Otro (especifique) _____			
8. COMPOSICIÓN FAMILIAR		Cantidad de personas que residen en el lugar <u>5</u> Menores de 18 años _____ Con necesidades especiales _____ Jubilados/pensionados _____			
9. INGRESO FAMILIAR		<input type="checkbox"/> Menos de 100 <input type="checkbox"/> Entre 101 y 300 <input type="checkbox"/> Entre 301 y 500 <input type="checkbox"/> Entre 501 y 800 <input type="checkbox"/> Entre 801 y 1200 <input type="checkbox"/> Entre 1201 y 2500 <input type="checkbox"/> Mayor de 2501 <input type="checkbox"/> Sin ingreso			

PERCEPCIÓN DE LA COMUNIDAD DEL PROYECTO.

El entrevistador procede a entregarle una volante informativa del proyecto al entrevistado y a su vez, se describe la información contenida en la volante. Luego de exponerle las características del proyecto, se procede a continuar la aplicación de la encuesta.

10. ¿Piensa Usted que el Proyecto PH T3RRAVISTA I, es positiva para la comunidad o el área?	<input type="checkbox"/> Si <input checked="" type="checkbox"/> <input type="checkbox"/> No <input type="checkbox"/> <input type="checkbox"/> No sabe <input type="checkbox"/>
Porque <u>Me pescó en negativo, porque antes de que se lea la alumna y los chicos, me pescó que se construya algo que genera movimiento de persona.</u>	
11. ¿Está Usted de acuerdo con el desarrollo del proyecto?	<input type="checkbox"/> Si <input checked="" type="checkbox"/> <input type="checkbox"/> No <input type="checkbox"/> <input type="checkbox"/> No sabe <input type="checkbox"/>
¿En caso de que no esté de acuerdo puede mencionar sus razones? _____ _____ _____	

ESTUDIO DE IMPACTO AMBIENTAL CATEGÓRIA I

Proyecto PH T3RRAVISTA I

Encuesta de Percepción Ciudadana

<p>12. ¿Considera que el Proyecto generará beneficios? ¿En caso afirmativo, podría mencionar algunos?</p> <hr/> <hr/> <hr/>	<p>Si <input checked="" type="checkbox"/> No <input type="checkbox"/> No sabe <input type="checkbox"/></p>
<p>13. ¿Podría generar el proyecto algún inconveniente ¿Puede mencionar algunos?</p> <hr/> <hr/> <hr/>	<p>Si <input checked="" type="checkbox"/> No <input type="checkbox"/> No sabe <input type="checkbox"/></p>
<p>14. En caso de generarse alguna dificultad en la obra estaría dispuesto en participar o colaborar en la solución?</p>	<p>Si <input checked="" type="checkbox"/> No <input type="checkbox"/> No sabe <input type="checkbox"/></p>
<p>15. Puede mencionar alguna recomendación o sugerencia al promotor al momento de desarrollar la obra.</p> <p><i>Siempre habla salvavidas.</i></p> <hr/> <hr/> <hr/> <hr/> <hr/> <hr/> <hr/> <hr/>	

ESTUDIO DE IMPACTO AMBIENTAL CATEGORIA I

Proyecto PH T3RRAVISTA I

Encuesta de Percepción Ciudadana

GENERALIDADES DEL ENCUESTADO

Nombre: Mayanera Spiner N° de casa: _____
 Comunidad /lugar: Bonobelo #5 Fecha: 11/5/24.

1. SEXO	F <input checked="" type="checkbox"/>	2. EDAD	<input type="checkbox"/> 18-24 <input type="checkbox"/> 25-34 <input checked="" type="checkbox"/> 35-44 <input type="checkbox"/> 45-54 <input type="checkbox"/> 55-64 <input type="checkbox"/> 65 y más	3. ESCOLARIDAD	<input type="checkbox"/> A <input type="checkbox"/> PI <input type="checkbox"/> PC <input type="checkbox"/> SI <input type="checkbox"/> SC <input type="checkbox"/> UI <input checked="" type="checkbox"/> UC
4. LUGAR DE RESIDENCIA		<u>Bonobelo #5</u>		5. CONDICIÓN DE ACTIVIDAD ECONÓMICA	<input checked="" type="checkbox"/> Trabaja actualmente <input type="checkbox"/> No trabaja
6. CATEGORÍA DE OCUPACIÓN		<input type="checkbox"/> Empleado del Gobierno <input type="checkbox"/> Servicio Doméstico <input type="checkbox"/> Propia <input type="checkbox"/> Jubilado/Pensionado		<input type="checkbox"/> Empleado Empresa Privada <input type="checkbox"/> Patrono <input type="checkbox"/> Ama de casa <input type="checkbox"/> Sin ocupación	<input type="checkbox"/> Empleado <input type="checkbox"/> Cuenta
7. PRINCIPAL MEDIO DE TRANSPORTE QUE UTILIZA		<input checked="" type="checkbox"/> Auto propio <input checked="" type="checkbox"/> Bus colectivo <input type="checkbox"/> Bus privado <input type="checkbox"/> Taxi <input type="checkbox"/> Taxi pirata <input type="checkbox"/> Otro (especifique) _____			
8. COMPOSICIÓN FAMILIAR		Cantidad de personas que residen en el lugar <u>4</u>		Menores de 18 años <input type="checkbox"/>	
		Con necesidades especiales _____		Jubilados/pensionados <input type="checkbox"/>	
9. INGRESO FAMILIAR		<input type="checkbox"/> Menos de 100 <input type="checkbox"/> Entre 101 y 300 <input type="checkbox"/> Entre 301 y 500 <input type="checkbox"/> Entre 501 y 800 <input checked="" type="checkbox"/> Entre 801 y 1200 <input type="checkbox"/> Entre 1201 y 2500 <input type="checkbox"/> Mayor de 2501 <input type="checkbox"/> Sin ingreso			

PERCEPCIÓN DE LA COMUNIDAD DEL PROYECTO.

El entrevistador procede a entregarle una volante informativa del proyecto al entrevistado y a su vez, se describe la información contenida en la volante. Luego de exponerle las características del proyecto, se procede a continuar la aplicación de la encuesta.

10. ¿Piensa Usted que el Proyecto PH T3RRAVISTA I, es positiva para la comunidad o el área? Porque <u>allí don soto</u>	<input type="checkbox"/> Si <input checked="" type="checkbox"/> <input type="checkbox"/> No <input type="checkbox"/> <input type="checkbox"/> No sabe <input type="checkbox"/>
11. ¿Está Usted de acuerdo con el desarrollo del proyecto? ¿En caso de que no esté de acuerdo puede mencionar sus razones? _____	<input type="checkbox"/> Si <input checked="" type="checkbox"/> <input type="checkbox"/> No <input type="checkbox"/> <input type="checkbox"/> No sabe <input type="checkbox"/>

ESTUDIO DE IMPACTO AMBIENTAL CATEGÓRIA I

Proyecto PH TERRAVISTA I

Encuesta de Percepción Ciudadana

12. ¿Considera que el Proyecto generará beneficios? ¿En caso afirmativo, podría mencionar algunos? _____ _____ _____	Si <input checked="" type="checkbox"/> No <input type="checkbox"/> No sabe <input type="checkbox"/>
13. ¿Podría generar el proyecto algún inconveniente ¿Puede mencionar algunos? _____ _____ _____	Si <input type="checkbox"/> No <input checked="" type="checkbox"/> No sabe <input type="checkbox"/>
14. En caso de generarse alguna dificultad en la obra estaría dispuesto en participar o colaborar en la solución?	Si <input checked="" type="checkbox"/> No <input type="checkbox"/> No sabe <input type="checkbox"/>
15. Puede mencionar alguna recomendación o sugerencia al promotor al momento de desarrollar la obra. _____ _____ _____ _____	

ESTUDIO DE IMPACTO AMBIENTAL CATEGORIA I

Proyecto PH T3RRAVISTA I

Encuesta de Percepción Ciudadana

GENERALIDADES DEL ENCUESTADO

Nombre: Confo Alfonso

Nº de casa: N-17

Comunidad /lugar: El Bosque Alfonso

Fecha: 11/5/24.

1. SEXO	F <input type="checkbox"/>	2. EDAD	<input type="checkbox"/> 18-24 <input type="checkbox"/> 25-34 <input type="checkbox"/> 35-44 <input type="checkbox"/> 45-54 <input type="checkbox"/> 55-64 <input checked="" type="checkbox"/> 65 y más	3. ESCOLARIDAD	<input type="checkbox"/> A <input type="checkbox"/> PI <input type="checkbox"/> PC <input type="checkbox"/> SI <input checked="" type="checkbox"/> LSC <input type="checkbox"/> UI <input type="checkbox"/> UC	
4. LUGAR DE RESIDENCIA				5. CONDICIÓN DE ACTIVIDAD ECONÓMICA	<input type="checkbox"/> Trabaja actualmente <input checked="" type="checkbox"/> No trabaja	
6. CATEGORÍA DE OCUPACIÓN		<input type="checkbox"/> Empleado del Gobierno <input type="checkbox"/> Servicio Doméstico <input type="checkbox"/> Propia <input checked="" type="checkbox"/> Jubilado/Pensionado	<input type="checkbox"/> Empleado Empresa Privada <input type="checkbox"/> Patrono <input type="checkbox"/> Ama de casa <input type="checkbox"/> Sin ocupación	<input type="checkbox"/> Empleado <input type="checkbox"/> Cuenta		
7. PRINCIPAL MEDIO DE TRANSPORTE QUE UTILIZA		<input checked="" type="checkbox"/> Auto propio <input type="checkbox"/> Bus colectivo <input type="checkbox"/> Bus privado <input type="checkbox"/> Taxi <input type="checkbox"/> Taxi pirata <input type="checkbox"/> Otro (especifique) <u>el hijo maneja</u>				
8. COMPOSICIÓN FAMILIAR		Cantidad de personas que residen en el lugar <u>3</u> Menores de 18 años <u>3</u> Con necesidades especiales <u>1</u>		Jubilados/pensionados <u>2</u>		
9. INGRESO FAMILIAR		<input type="checkbox"/> Menos de 100 <input checked="" type="checkbox"/> Entre 801 y 1200	<input type="checkbox"/> Entre 101 y 300 <input type="checkbox"/> Entre 1201 y 2500	<input type="checkbox"/> Entre 301 y 500 <input type="checkbox"/> Mayor de 2501	<input type="checkbox"/> Entre 501 y 800 <input type="checkbox"/> Sin ingreso	

PERCEPCIÓN DE LA COMUNIDAD DEL PROYECTO.

El entrevistador procede a entregarle una volante informativa del proyecto al entrevistado y a su vez, se describe la información contenida en la volante. Luego de exponerle las características del proyecto, se procede a continuar la aplicación de la encuesta.

10. ¿Piensa Usted que el Proyecto PH T3RRAVISTA I, es positiva para la comunidad o el área? Porque <u>Mucho daño</u>	<input type="checkbox"/> Si <input type="checkbox"/> No <input type="checkbox"/> No sabe
11. ¿Está Usted de acuerdo con el desarrollo del proyecto?	<input type="checkbox"/> Si <input type="checkbox"/> No <input type="checkbox"/> No sabe
¿En caso de que no esté de acuerdo puede mencionar sus razones? 	

ESTUDIO DE IMPACTO AMBIENTAL CATEGORÍA I

Proyecto PH T3RRAVISTA I

Encuesta de Percepción Ciudadana

<p>12. ¿Considera que el Proyecto generará beneficios? ¿En caso afirmativo, podría mencionar algunos?</p> <p><i>Yerá ficio</i></p>	<p>Si <input type="checkbox"/> No <input checked="" type="checkbox"/> No sabe <input type="checkbox"/></p>
<p>13. ¿Podría generar el proyecto algún inconveniente ¿Puede mencionar algunos?</p> <p><i>Chafico</i></p>	<p>Si <input checked="" type="checkbox"/> No <input type="checkbox"/> No sabe <input type="checkbox"/></p>
<p>14. En caso de generarse alguna dificultad en la obra estaría dispuesto en participar o colaborar en la solución?</p>	<p>Si <input checked="" type="checkbox"/> No <input type="checkbox"/> No sabe <input type="checkbox"/></p>
<p>15. Puede mencionar alguna recomendación o sugerencia al promotor al momento de desarrollar la obra.</p> <p><i>Que se fijen para en Comunidad, sin algarada, organizaron, respeto todo social.</i></p>	

ESTUDIO DE IMPACTO AMBIENTAL CATEGORIA I

Proyecto PH T3RRAVISTA I

Encuesta de Percepción Ciudadana

GENERALIDADES DEL ENCUESTADO

Nombre: Brenda N° de casa: 20
 Comunidad /lugar: Ciudad: El Encanto Honduras Fecha: 11/01/24.

1. SEXO	F <input checked="" type="checkbox"/>	2. EDAD	<input type="checkbox"/> 18-24 <input type="checkbox"/> 25-34 <input type="checkbox"/> 35-44 <input type="checkbox"/> 45-54 <input checked="" type="checkbox"/> 55-64 <input type="checkbox"/> 65 y más	3. ESCOLARIDAD	<input type="checkbox"/> A <input type="checkbox"/> PI <input type="checkbox"/> PC <input type="checkbox"/> SI <input type="checkbox"/> SC <input type="checkbox"/> UI <input checked="" type="checkbox"/> LUC
4. LUGAR DE RESIDENCIA		<u>El Encanto Honduras</u>		5. CONDICIÓN DE ACTIVIDAD ECONÓMICA	<input type="checkbox"/> Trabaja actualmente <input checked="" type="checkbox"/> No trabaja
6. CATEGORÍA DE OCUPACIÓN		<input type="checkbox"/> Empleado del Gobierno <input type="checkbox"/> Empleado Empresa Privada <input type="checkbox"/> Servicio Doméstico <input type="checkbox"/> Patrono <input type="checkbox"/> Propia <input type="checkbox"/> Ama de casa <input checked="" type="checkbox"/> Jubilado/Pensionado <input type="checkbox"/> Sin ocupación		<input type="checkbox"/> Empleado <input type="checkbox"/> Cuenta	
7. PRINCIPAL MEDIO DE TRANSPORTE QUE UTILIZA		<input checked="" type="checkbox"/> Auto propio <input type="checkbox"/> Bus colectivo <input type="checkbox"/> Bus privado <input type="checkbox"/> Taxi <input type="checkbox"/> Taxi pirata <input type="checkbox"/> Otro (especifique) _____			
8. COMPOSICIÓN FAMILIAR		Cantidad de personas que residen en el lugar <u>2</u> Menores de 18 años _____ Con necesidades especiales _____		Jubilados/pensionados _____	
9. INGRESO FAMILIAR		<input type="checkbox"/> Menos de 100 <input type="checkbox"/> Entre 101 y 300 <input type="checkbox"/> Entre 301 y 500 <input type="checkbox"/> Entre 501 y 800 <input checked="" type="checkbox"/> Entre 801 y 1200 <input type="checkbox"/> Entre 1201 y 2500 <input type="checkbox"/> Mayor de 2501 <input type="checkbox"/> Sin ingreso			

PERCEPCIÓN DE LA COMUNIDAD DEL PROYECTO.

El entrevistador procede a entregarle una volante informativa del proyecto al entrevistado y a su vez, se describe la información contenida en la volante. Luego de exponerle las características del proyecto, se procede a continuar la aplicación de la encuesta.

10. ¿Piensa Usted que el Proyecto PH T3RRAVISTA I, es positiva para la comunidad o el área? Porque <u>Hace calor, quita agua, mas fangue.</u>	<input type="checkbox"/> Si <input checked="" type="checkbox"/> <input type="checkbox"/> No _____ <input type="checkbox"/> No sabe _____
11. ¿Está Usted de acuerdo con el desarrollo del proyecto? ¿En caso de que no esté de acuerdo puede mencionar sus razones? <u>Roban agua, roban agua y fangue.</u>	<input type="checkbox"/> Si _____ <input checked="" type="checkbox"/> No _____ <input type="checkbox"/> No sabe _____

ESTUDIO DE IMPACTO AMBIENTAL CATEGORÍA I

Proyecto PH T3RRAVISTA I

Encuesta de Percepción Ciudadana

12. ¿Considera que el Proyecto generará beneficios? ¿En caso afirmativo, podría mencionar algunos?	Si ___ No <input checked="" type="checkbox"/> No sabe ___
13. ¿Podría generar el proyecto algún inconveniente? ¿Puede mencionar algunos? <i>Caos, forzados, persona extranjeros</i>	Si <input checked="" type="checkbox"/> No ___ No sabe ___
14. En caso de generarse alguna dificultad en la obra estaría dispuesto en participar o colaborar en la solución?	Si ___ No <input checked="" type="checkbox"/> No sabe ___
15. Puede mencionar alguna recomendación o sugerencia al promotor al momento de desarrollar la obra. <i>No hace la obra, pude robar agua al proyecto</i>	

ESTUDIO DE IMPACTO AMBIENTAL CATEGORIA I

Proyecto PH T3RRAVISTA I

Encuesta de Percepción Ciudadana

GENERALIDADES DEL ENCUESTADO

Nombre: Silvia Sergio N° de casa: 1118

Comunidad /lugar: Encanto Flor Bozo Fecha: 11/5/24.

1. SEXO	F <input checked="" type="checkbox"/>	2. EDAD	<input type="checkbox"/> 18-24 <input type="checkbox"/> 25-34 <input type="checkbox"/> 35-44 <input type="checkbox"/> 45-54 <input checked="" type="checkbox"/> 55-64 <input type="checkbox"/> 65 y más	3. ESCOLARIDAD	<input type="checkbox"/> A <input checked="" type="checkbox"/> PI <input type="checkbox"/> PC <input type="checkbox"/> SI <input type="checkbox"/> SC <input checked="" type="checkbox"/> UI <input type="checkbox"/> UC
4. LUGAR DE RESIDENCIA		<i>El Encanto Alfonso</i>		5. CONDICIÓN DE ACTIVIDAD ECONÓMICA	<input checked="" type="checkbox"/> Trabaja actualmente <input type="checkbox"/> No trabaja
6. CATEGORÍA DE OCUPACIÓN		<input checked="" type="checkbox"/> Empleado del Gobierno <input type="checkbox"/> Servicio Doméstico <input type="checkbox"/> Propia <input type="checkbox"/> Jubilado/Pensionado	<input type="checkbox"/> Empleado Empresa Privada <input type="checkbox"/> Patrono <input type="checkbox"/> Ama de casa <input type="checkbox"/> Sin ocupación	<input type="checkbox"/> Empleado <input type="checkbox"/> Cuenta	
7. PRINCIPAL MEDIO DE TRANSPORTE QUE UTILIZA		<input type="checkbox"/> Auto propio <input type="checkbox"/> Bus colectivo <input type="checkbox"/> Bus privado <input type="checkbox"/> Taxi <input type="checkbox"/> Taxi pirata <input type="checkbox"/> Otro (especifique) <i>Tren - metro</i>			
8. COMPOSICIÓN FAMILIAR		Cantidad de personas que residen en el lugar <input type="checkbox"/> Menores de 18 años _____ <input type="checkbox"/> Con necesidades especiales <u>1</u> <input type="checkbox"/> Jubilados/pensionados <u>1</u>			
9. INGRESO FAMILIAR		<input type="checkbox"/> Menos de 100 <input type="checkbox"/> Entre 101 y 300 <input type="checkbox"/> Entre 301 y 500 <input type="checkbox"/> Entre 501 y 800 <input checked="" type="checkbox"/> Entre 801 y 1200 <input type="checkbox"/> Entre 1201 y 2500 <input type="checkbox"/> Mayor de 2501 <input type="checkbox"/> Sin ingreso			

PERCEPCIÓN DE LA COMUNIDAD DEL PROYECTO.

El entrevistador procede a entregarle una volante informativa del proyecto al entrevistado y a su vez, se describe la información contenida en la volante. Luego de exponerle las características del proyecto, se procede a continuar la aplicación de la encuesta.

<p>10. ¿Piensa Usted que el Proyecto PH T3RRAVISTA I, es positiva para la comunidad o el área?</p> <p>Porque <u>Tomarán en muchos cosas.</u></p>	<p>Si <u>✓</u></p>
	<p>No <u> </u></p>
	<p>No sabe <u> </u></p>
<p>11. ¿Está Usted de acuerdo con el desarrollo del proyecto?</p>	<p>Si <u>✓</u></p>
	<p>No <u> </u></p>
<p>¿En caso de que no esté de acuerdo puede mencionar sus razones?</p>	<p>No sabe <u> </u></p>

ESTUDIO DE IMPACTO AMBIENTAL CATEGORÍA I

Proyecto PH TERRAVISTA I

Encuesta de Percepción Ciudadana

12. ¿Considera que el Proyecto generará beneficios? ¿En caso afirmativo, podría mencionar algunos?	Si ____ No ____ No sabe <input checked="" type="checkbox"/>
13. ¿Podría generar el proyecto algún inconveniente ¿Puede mencionar algunos? - Agua	Si <input checked="" type="checkbox"/> No ____ No sabe ____
14. En caso de generarse alguna dificultad en la obra estaría dispuesto en participar o colaborar en la solución?	Si <input checked="" type="checkbox"/> No ____ No sabe ____
15. Puede mencionar alguna recomendación o sugerencia al promotor al momento de desarrollar la obra. - Tener cuidado en las conexiones del agua.	

ESTUDIO DE IMPACTO AMBIENTAL CATEGORIA I

Proyecto PH T3RRAVISTA I

Encuesta de Percepción Ciudadana

GENERALIDADES DEL ENCUESTADO

Nombre: Samuel Martínez

Nº de casa: 4

Comunidad /lugar: El Encanto Bosque

Fecha: 11 de mayo 2024

1. SEXO	F <input type="checkbox"/>	2. EDAD	<input type="checkbox"/> 18-24 <input checked="" type="checkbox"/> 25-34 <input type="checkbox"/> 35-44 <input type="checkbox"/> 45-54 <input type="checkbox"/> 55-64 <input type="checkbox"/> 65 y más	3. ESCOLARIDAD	<input type="checkbox"/> A <input type="checkbox"/> PI <input type="checkbox"/> PC <input type="checkbox"/> SI <input type="checkbox"/> SC <input type="checkbox"/> UI <input checked="" type="checkbox"/> UC <u>Maestria</u>
4. LUGAR DE RESIDENCIA		<u>El Encanto Bosque</u>		5. CONDICIÓN DE ACTIVIDAD ECONÓMICA	<input checked="" type="checkbox"/> Trabaja actualmente <input type="checkbox"/> No trabaja
6. CATEGORÍA DE OCUPACIÓN		<input type="checkbox"/> Empleado del Gobierno <input type="checkbox"/> Servicio Doméstico <input type="checkbox"/> Propia <input type="checkbox"/> Jubilado/Pensionado		<input checked="" type="checkbox"/> Empleado Empresa Privada <input type="checkbox"/> Patrono <input type="checkbox"/> Ama de casa <input type="checkbox"/> Sin ocupación	<input type="checkbox"/> Empleado <input type="checkbox"/> Cuenta
7. PRINCIPAL MEDIO DE TRANSPORTE QUE UTILIZA		<input checked="" type="checkbox"/> Auto propio <input type="checkbox"/> Bus colectivo <input type="checkbox"/> Bus privado <input type="checkbox"/> Taxi <input type="checkbox"/> Taxi pirata <input type="checkbox"/> Otro (especifique) _____			
8. COMPOSICIÓN FAMILIAR		Cantidad de personas que residen en el lugar <u>3</u> Menores de 18 años _____ Con necesidades especiales _____ Jubilados/pensionados _____			
9. INGRESO FAMILIAR		<input type="checkbox"/> Menos de 100 <input type="checkbox"/> Entre 101 y 300 <input type="checkbox"/> Entre 301 y 500 <input type="checkbox"/> Entre 501 y 800 <input checked="" type="checkbox"/> Entre 801 y 1200 <input type="checkbox"/> Entre 1201 y 2500 <input type="checkbox"/> Mayor de 2501 <input type="checkbox"/> Sin ingreso			

PERCEPCIÓN DE LA COMUNIDAD DEL PROYECTO.

El entrevistador procede a entregarle una volante informativa del proyecto al entrevistado y a su vez, se describe la información contenida en la volante. Luego de exponerle las características del proyecto, se procede a continuar la aplicación de la encuesta.

10. ¿Piensa Usted que el Proyecto PH T3RRAVISTA I, es positiva para la comunidad o el área?	Si <input checked="" type="checkbox"/> No <input type="checkbox"/> No sabe <input type="checkbox"/>
Porque _____ _____ _____	
11. ¿Está Usted de acuerdo con el desarrollo del proyecto?	Si <input checked="" type="checkbox"/> No <input type="checkbox"/> No sabe <input type="checkbox"/>
¿En caso de que no esté de acuerdo puede mencionar sus razones? _____ _____ _____	

ESTUDIO DE IMPACTO AMBIENTAL CATEGORIA I

Proyecto PH T3RRAVISTA I

Encuesta de Percepción Ciudadana

12. ¿Considera que el Proyecto generará beneficios? ¿En caso afirmativo, podría mencionar algunos?	Si <input checked="" type="checkbox"/> No <input type="checkbox"/> No sabe <input type="checkbox"/>
<p><u>Más seguridad, mejor la indigencia, la comunidad gana de mejor.</u></p> <hr/> <hr/> <hr/>	
13. ¿Podría generar el proyecto algún inconveniente ¿Puede mencionar algunos?	Si <input type="checkbox"/> No <input checked="" type="checkbox"/> No sabe <input type="checkbox"/>
<hr/> <hr/> <hr/>	
14. En caso de generarse alguna dificultad en la obra estaría dispuesto en participar o colaborar en la solución?	Si <input type="checkbox"/> No <input checked="" type="checkbox"/> No sabe <input type="checkbox"/>
<hr/>	
15. Puede mencionar alguna recomendación o sugerencia al promotor al momento de desarrollar la obra.	<p><u>Espero que no afecte la producción del agua, mejor la entrada de vehículos para los trabajos.</u></p> <hr/> <hr/> <hr/>

ESTUDIO DE IMPACTO AMBIENTAL CATEGORIA I

Proyecto PH T3RRAVISTA I

Encuesta de Percepción Ciudadana

GENERALIDADES DEL ENCUESTADO

Nombre: New Vango
Comunidad /lugar: El Encanto - Don Bosco

Nº de casa: 12
Fecha: 11/05/24

1. SEXO	F <input type="checkbox"/> M <input checked="" type="checkbox"/>	2. EDAD	<input type="checkbox"/> 18-24 <input checked="" type="checkbox"/> 25-34 <input type="checkbox"/> 35-44 <input type="checkbox"/> 45-54 <input type="checkbox"/> 55-64 <input type="checkbox"/> 65 y más	3. ESCOLARIDAD	<input type="checkbox"/> A <input type="checkbox"/> PI <input checked="" type="checkbox"/> PC <input type="checkbox"/> SI <input type="checkbox"/> SC <input type="checkbox"/> UI <input type="checkbox"/> UC
4. LUGAR DE RESIDENCIA		<i>El Encanto de los Boscos</i>		5. CONDICIÓN DE ACTIVIDAD ECONÓMICA	<input checked="" type="checkbox"/> Trabaja actualmente <input type="checkbox"/> No trabaja
6. CATEGORÍA DE OCUPACIÓN		<input type="checkbox"/> Empleado del Gobierno <input type="checkbox"/> Servicio Doméstico <input type="checkbox"/> Propia <input type="checkbox"/> Jubilado/Pensionado	<input checked="" type="checkbox"/> Empleado Empresa Privada <input type="checkbox"/> Patrono <input type="checkbox"/> Ama de casa <input type="checkbox"/> Sin ocupación	<input type="checkbox"/> Empleado <input type="checkbox"/> Cuenta	
7. PRINCIPAL MEDIO DE TRANSPORTE QUE UTILIZA		<input type="checkbox"/> Auto propio <input checked="" type="checkbox"/> Bus colectivo <input type="checkbox"/> Otro (especifique) _____	<input type="checkbox"/> Bus privado <input type="checkbox"/> Taxi <input type="checkbox"/> Taxi pirata		
8. COMPOSICIÓN FAMILIAR		Cantidad de personas que residen en el lugar <u>4</u> Menores de 18 años <u>2</u> Con necesidades especiales _____ Jubilados/pensionados _____			
9. INGRESO FAMILIAR		<input type="checkbox"/> Menos de 100 <input checked="" type="checkbox"/> Entre 801 y 1200	<input type="checkbox"/> Entre 101 y 300	<input type="checkbox"/> Entre 301 y 500	<input type="checkbox"/> Entre 501 y 800 <input type="checkbox"/> Sin ingreso
		<input type="checkbox"/> Entre 1201 y 2500	<input type="checkbox"/> Mayor de 2501		

PERCEPCIÓN DE LA COMUNIDAD DEL PROYECTO.

El entrevistador procede a entregarle una volante informativa del proyecto al entrevistado y a su vez, se describe la información contenida en la volante. Luego de exponerle las características del proyecto, se procede a continuar la aplicación de la encuesta.

<p>10. ¿Piensa Usted que el Proyecto PH T3RRAVISTA I, es positiva para la comunidad o el área?</p> <p>Porque _____</p> <p>_____</p> <p>_____</p> <p>_____</p>	<p>Si <input checked="" type="checkbox"/></p> <p>No <input type="checkbox"/></p> <p>No sabe <input type="checkbox"/></p>
<p>11. ¿Está Usted de acuerdo con el desarrollo del proyecto?</p> <p>_____</p> <p>_____</p>	<p>Si <input checked="" type="checkbox"/></p> <p>No <input type="checkbox"/></p> <p>No sabe <input type="checkbox"/></p>
<p>¿En caso de que no esté de acuerdo puede mencionar sus razones?</p> <p>_____</p> <p>_____</p> <p>_____</p>	

ESTUDIO DE IMPACTO AMBIENTAL CATEGORÍA I

Proyecto PH TERRAVISTA I

Encuesta de Percepción Ciudadana

12. ¿Considera que el Proyecto generará beneficios? ¿En caso afirmativo, podría mencionar algunos?	Si <input checked="" type="checkbox"/> No <input type="checkbox"/> No sabe <input type="checkbox"/>
<p><i>Más empleos</i></p> <hr/> <hr/>	
13. ¿Podría generar el proyecto algún inconveniente ¿Puede mencionar algunos?	Si <input type="checkbox"/> No <input checked="" type="checkbox"/> No sabe <input type="checkbox"/>
<hr/> <hr/>	
14. En caso de generarse alguna dificultad en la obra estaría dispuesto en participar o colaborar en la solución?	Si <input type="checkbox"/> No <input checked="" type="checkbox"/> No sabe <input type="checkbox"/>
15. Puede mencionar alguna recomendación o sugerencia al promotor al momento de desarrollar la obra.	
<hr/> <hr/> <hr/> <hr/>	

*New Yango 64024897
Interesado en desarrollo*