




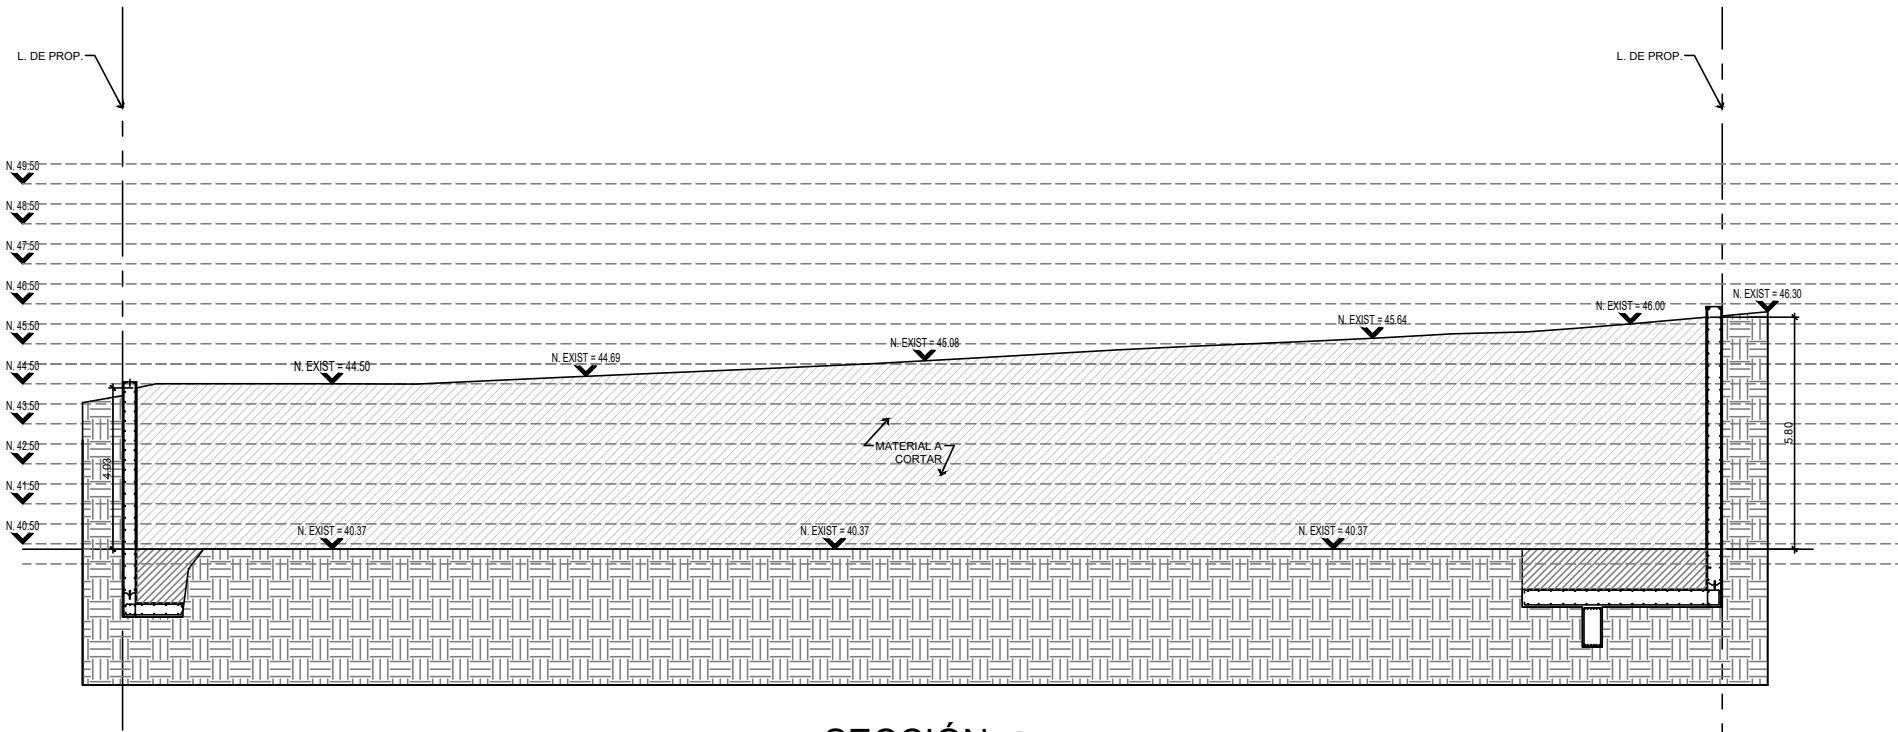

SECCIÓN 1
ESC: 1:100 MT-3

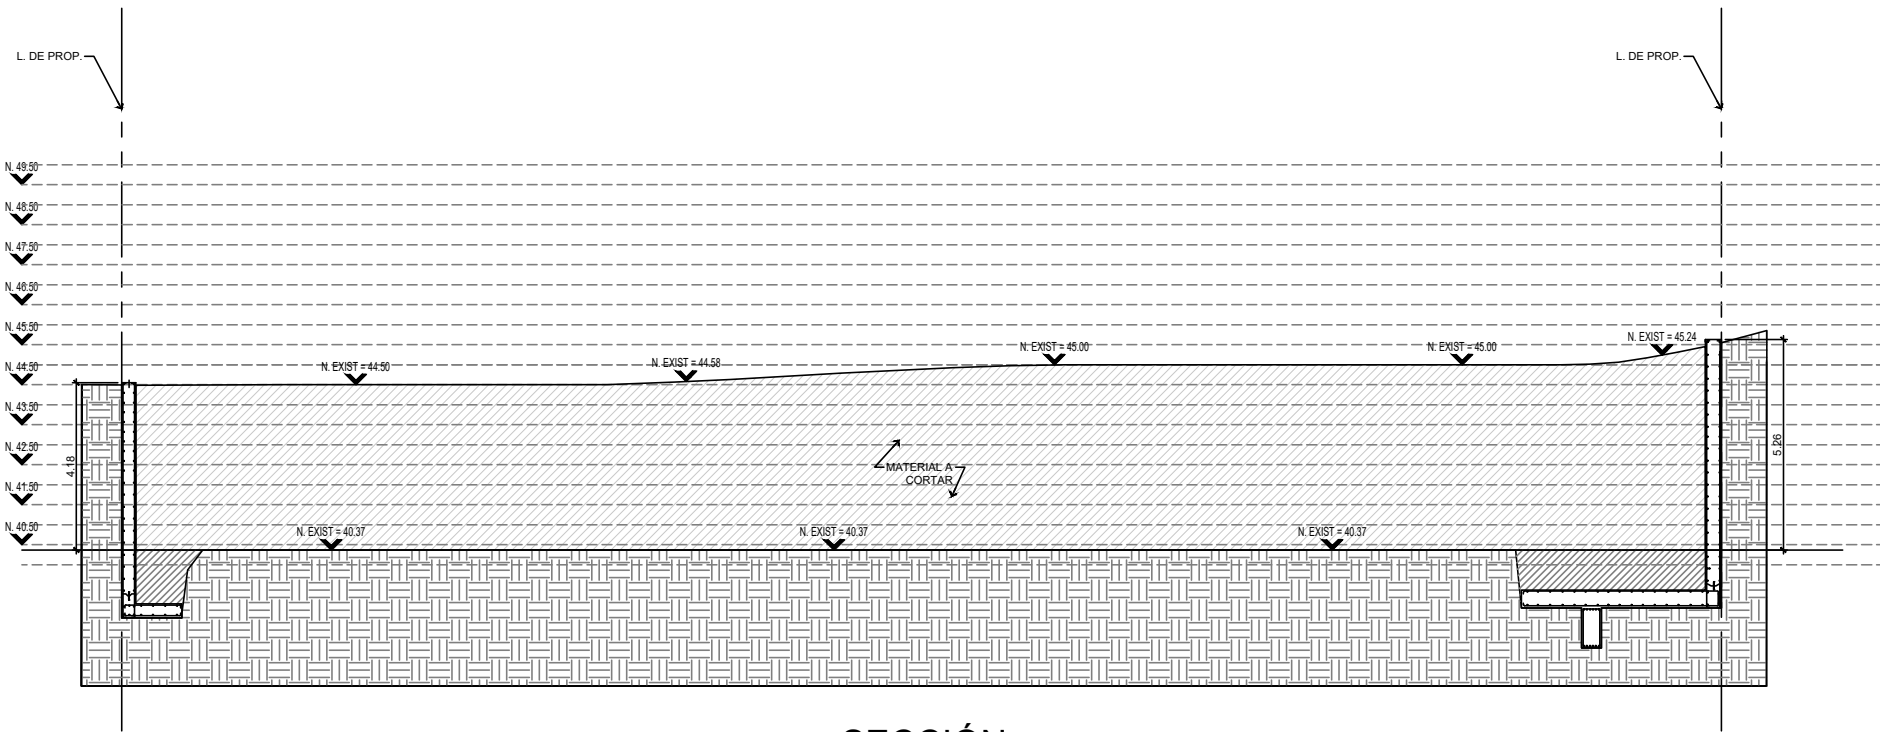

SECCIÓN 2
ESC: 1:100 MT-3

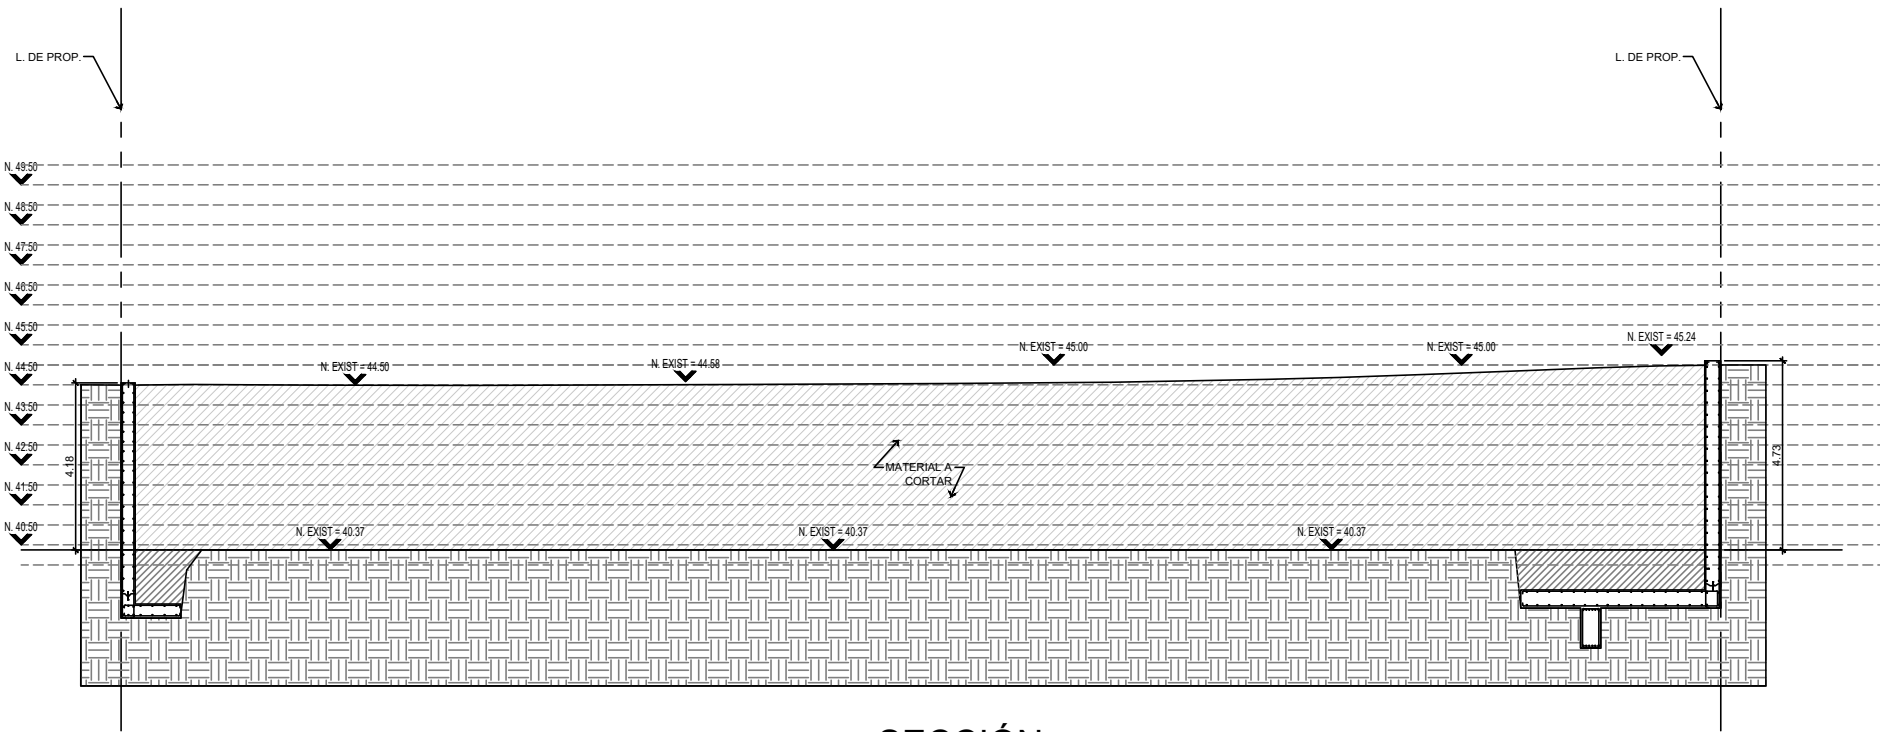

SECCIÓN 3
ESC: 1:100 MT-3

EN ESTOS CORTES DE TERRENO DONDE SE MUESTRAN LA CURVA DE NIVEL MAS ALTA LA CUAL ES= 46.50 Y LA CURVA DE NIVEL MAS BAJA LA CUAL ES = 40.50.

VOLUMEN ESTIMADO DE CORTE= 6,419 m3

TODO ESTE VOLUMEN DE TIERRA NO SERA UTILIZADO Y TODO ESTE MATERIAL RESTANTE, SERA SELECCIONADO=

- EN MATERIAL SELECTO REUTILIZABLE EL CUAL SERA UTILIZADO PARA RELLENO EN OTROS PROYECTOS.
- EN MATERIAL DE CALICHE O DESPERDICIO= EL CUAL SERA LLEVADO EN VOLQUETES A CERRO PATACON