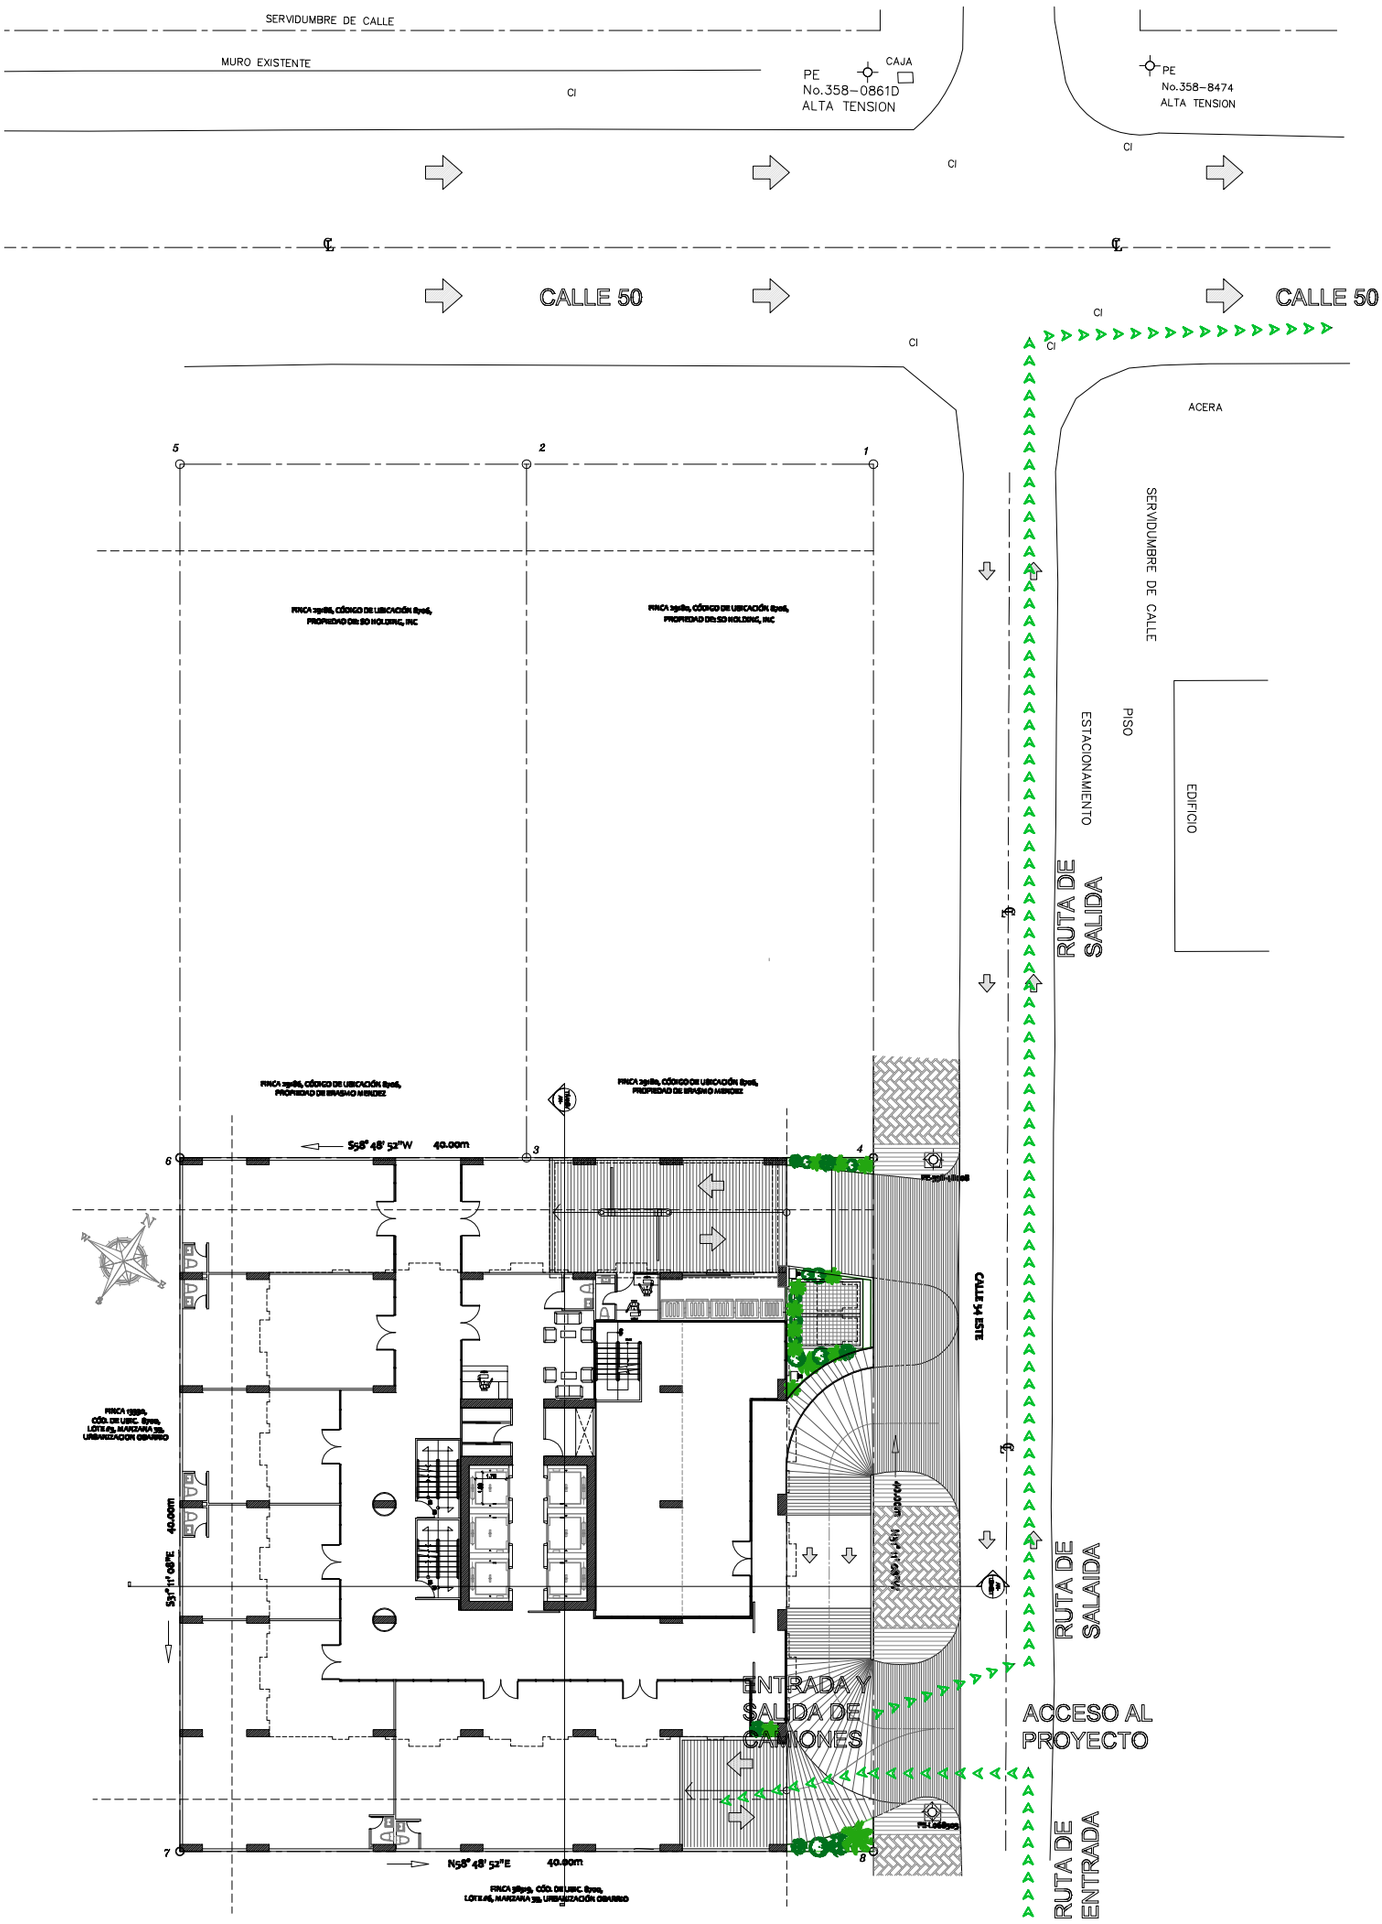

PLANTA ARQUITECTONICA NIVEL 000

EL ACCESO PRINCIPAL DE ENTRADA Y SALIDA DE CAMIONES SE REALIZARA POR LA PARTE INFERIOR DEL LOTE CON UNA RUTA DE ENTRADA QUE VIENE DESDE LA PARTE INFERIOR DE CALLE 54 ESTE Y OTRA DE SALIDA EN DIRECCION NORTE HACIA CALLE 50.