



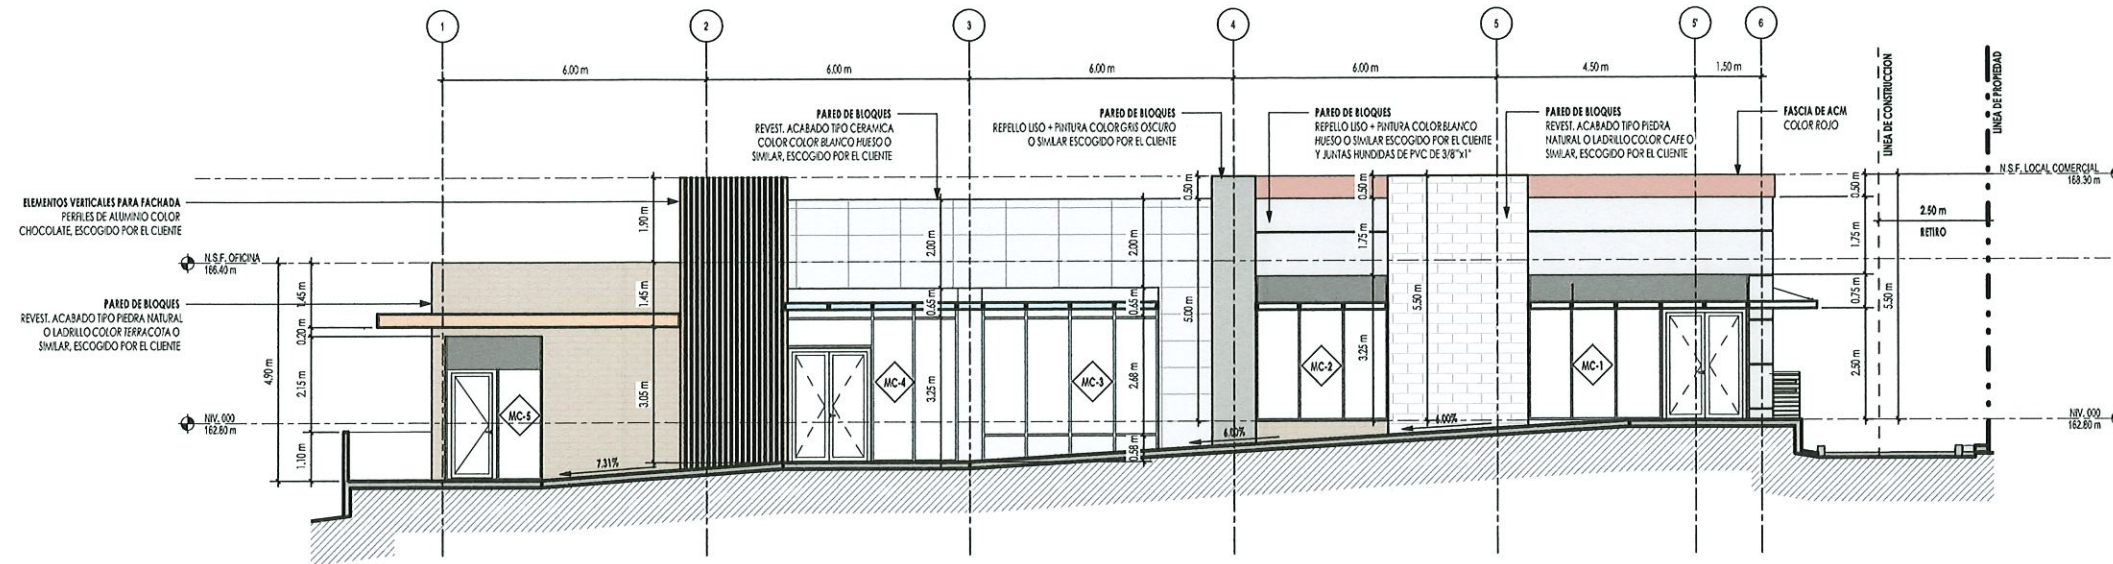

1 ELEVACION FRONTAL HACIA AV. MANUEL F. ZARATE - LOCAL COMERCIAL
ARQ-04 ESCALA: 1:75

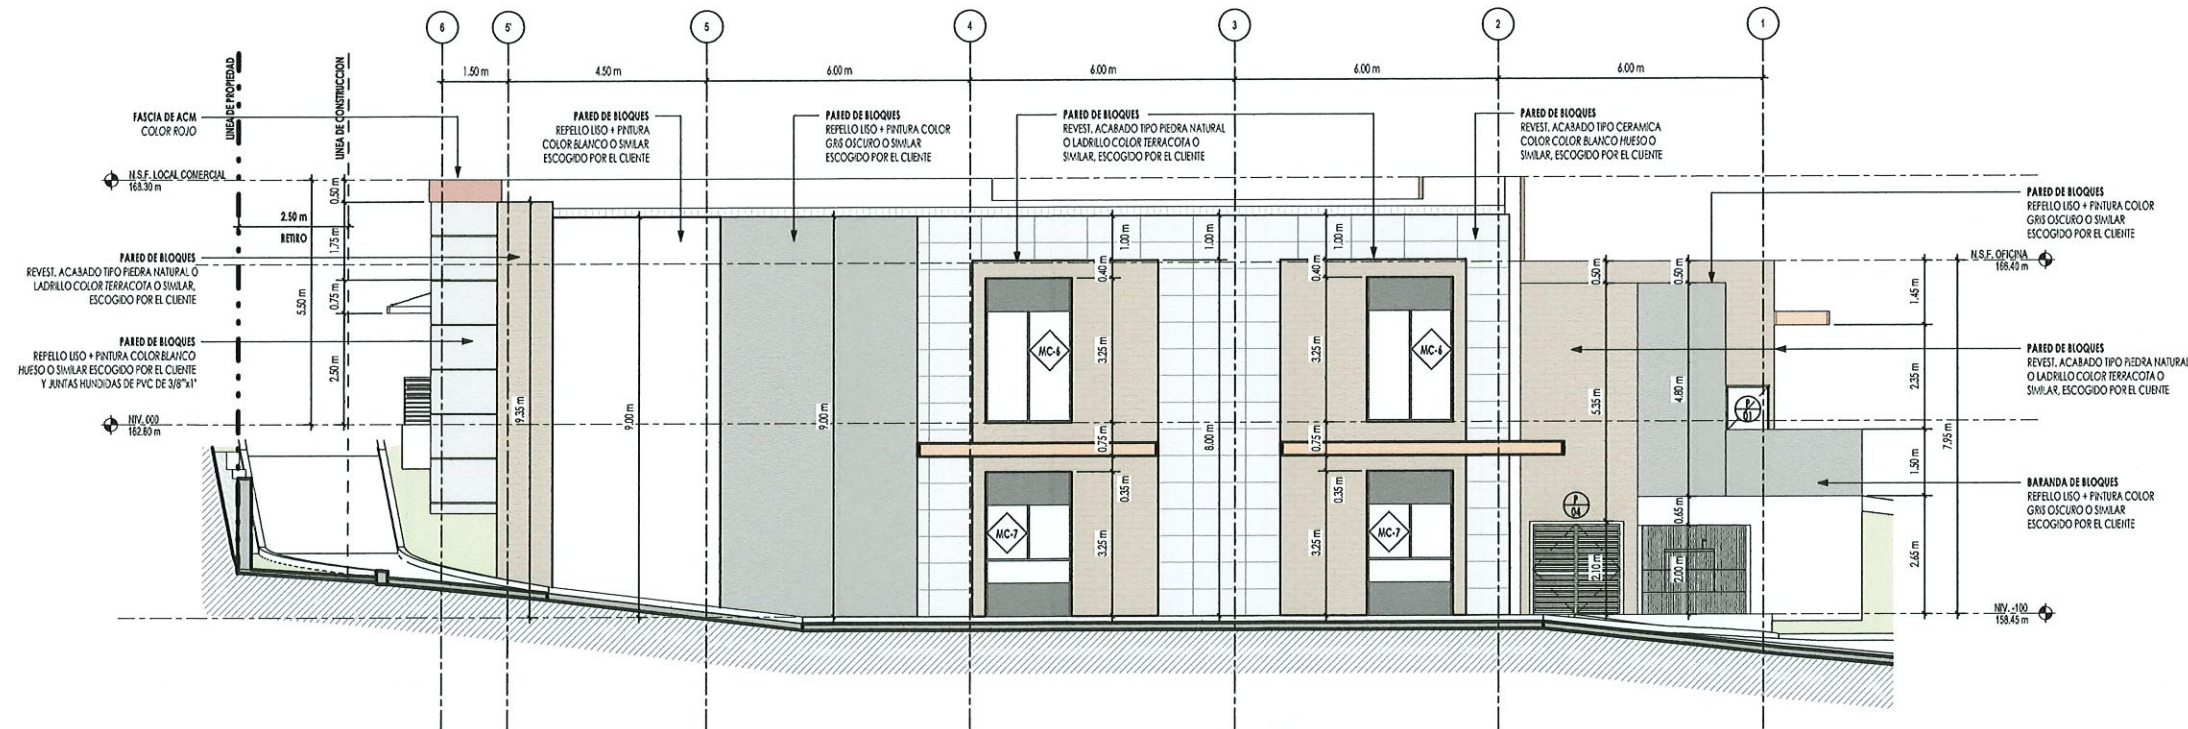

2 ELEVACION LAT. IZQUIERDA - LOCAL COMERCIAL
ARQ-04 ESCALA: 1:75

EXP.1304

Artecos
ARQUITECTURA • TECNOLOGIA • CONSULTORIA

DISEÑOS, PLANOS, AVALUOS, INSPECCIONES,
CONSTRUCCIONES, PERITAJES, DISEÑOS
INTERIORES, ADMINISTRACION DE PROYECTOS

ERICK ZAPATA
ARQUITECTO

URB. ALTOS DEL DORADO, Tel: (507)
6090-6532, CALLE 15, CASA #27, APDO:
P.O.BOX 5390, EL DORADO, PANAMÁ

ERICK A. ZAPATA A.
ARQUITECTO
LICENCIA NO. 22-001-034

FIRMA
Ley 15 de 26 de enero de 1959
Junta Técnica de Ingeniería y Arquitectura

FIRMA Y SELLO DEL ING. MUNICIPAL

PROYECTO
ESTACIÓN DE COMBUSTIBLE Y LOCAL
COMERCIAL
UBICACIÓN
BRISAS DEL GOLF, CORREGIMIENTO DE
RUFINA ALFARO, DISTRITO DE SAN
MIGUELITO, PROVINCIA DE PANAMÁ

DUEÑO O REPRESENTANTE LEGAL
NOMBRE: GRUPO PREMIUM CH &
D. S.A. - RUN HONG DENG

FIRMA

CEDULA

ARQUITECTO
ARQ. ERICK ZAPATA

DISEÑO
ARQ. EFRAIN SALDAÑA

DIBUJO
ARQ. EFRAIN SALDAÑA

REVISOR
TALLER ARTECO, S.A.

CONTENIDO
ELEVACIONES - LOCAL
COMERCIAL

HOJA
ARQ-04

FECHA: NOVIEMBRE 2024

HOJA DE

© 2024 ARTECO, S.A.
Esta obra está protegida por la Ley de Derechos
de Autor. Toda reproducción no autorizada será
persecutada sin autorización escrita de ARTECO, S.A.