



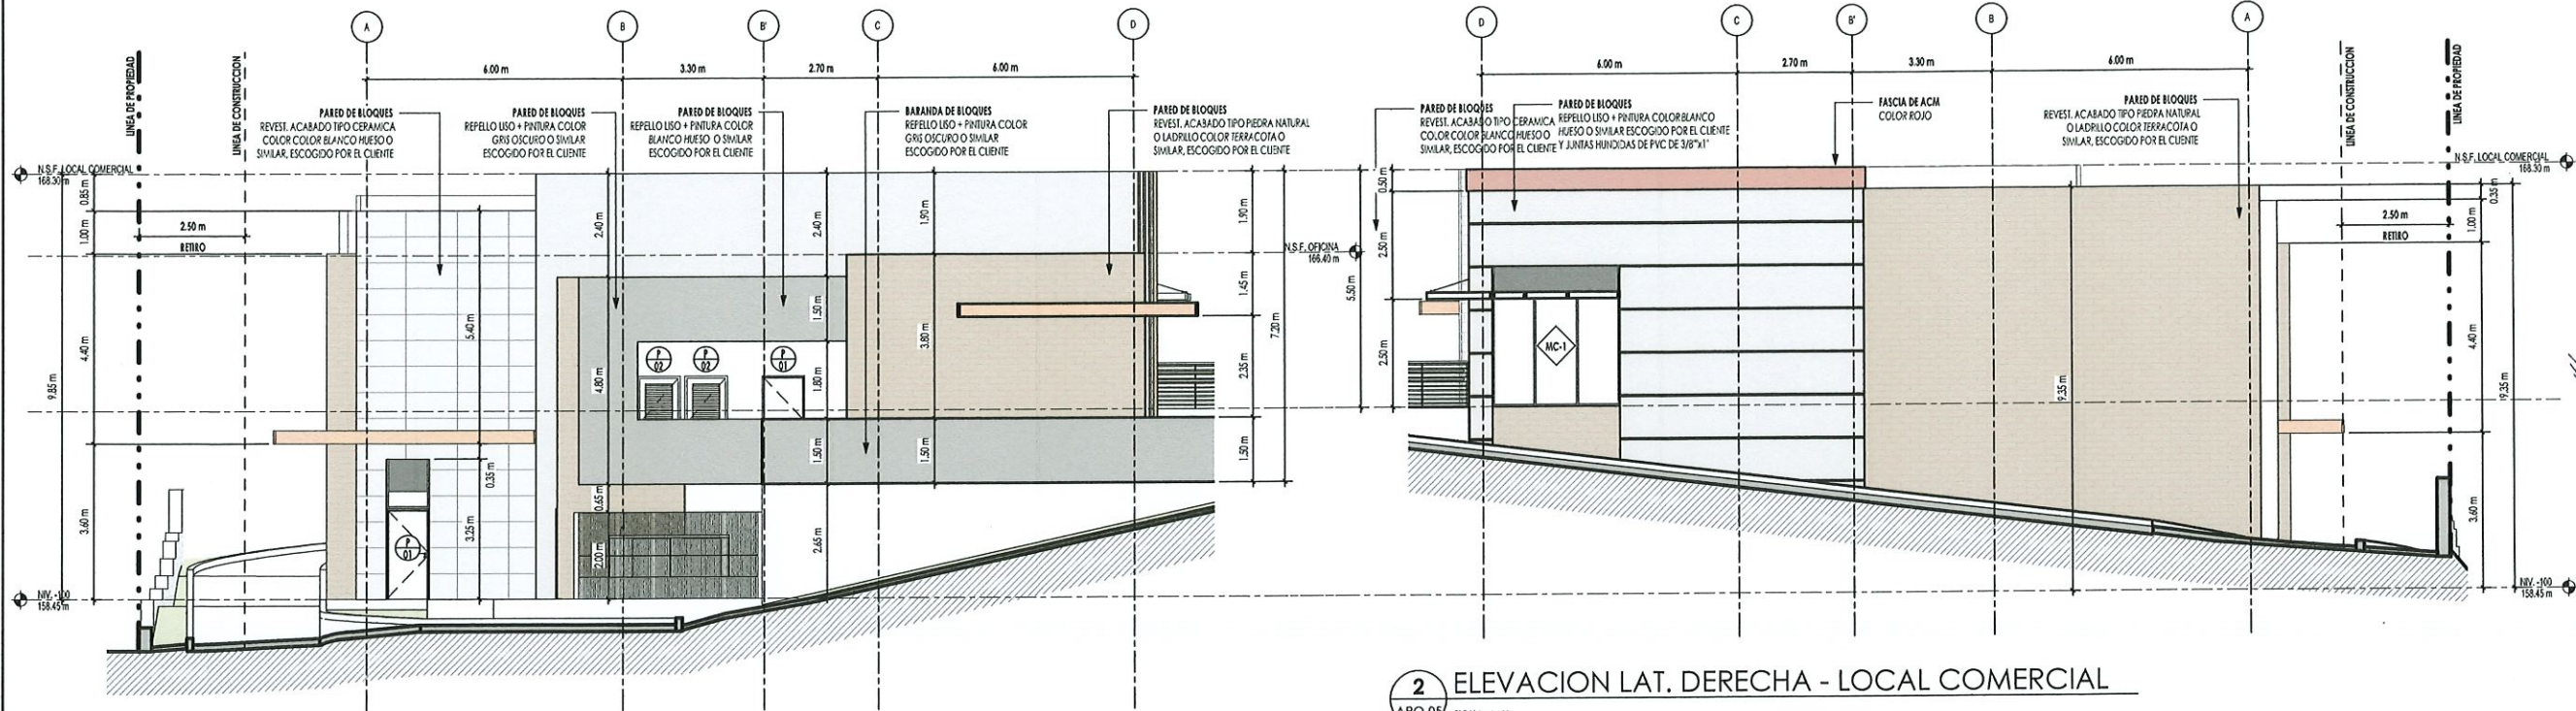

1 ELEVACION FRONTAL HACIA CALLE E - LOCAL COMERCIAL
ARQ-05 ESCALA: 1:75

2 ELEVACION LAT. DERECHA - LOCAL COMERCIAL
ARQ-05 ESCALA: 1:75

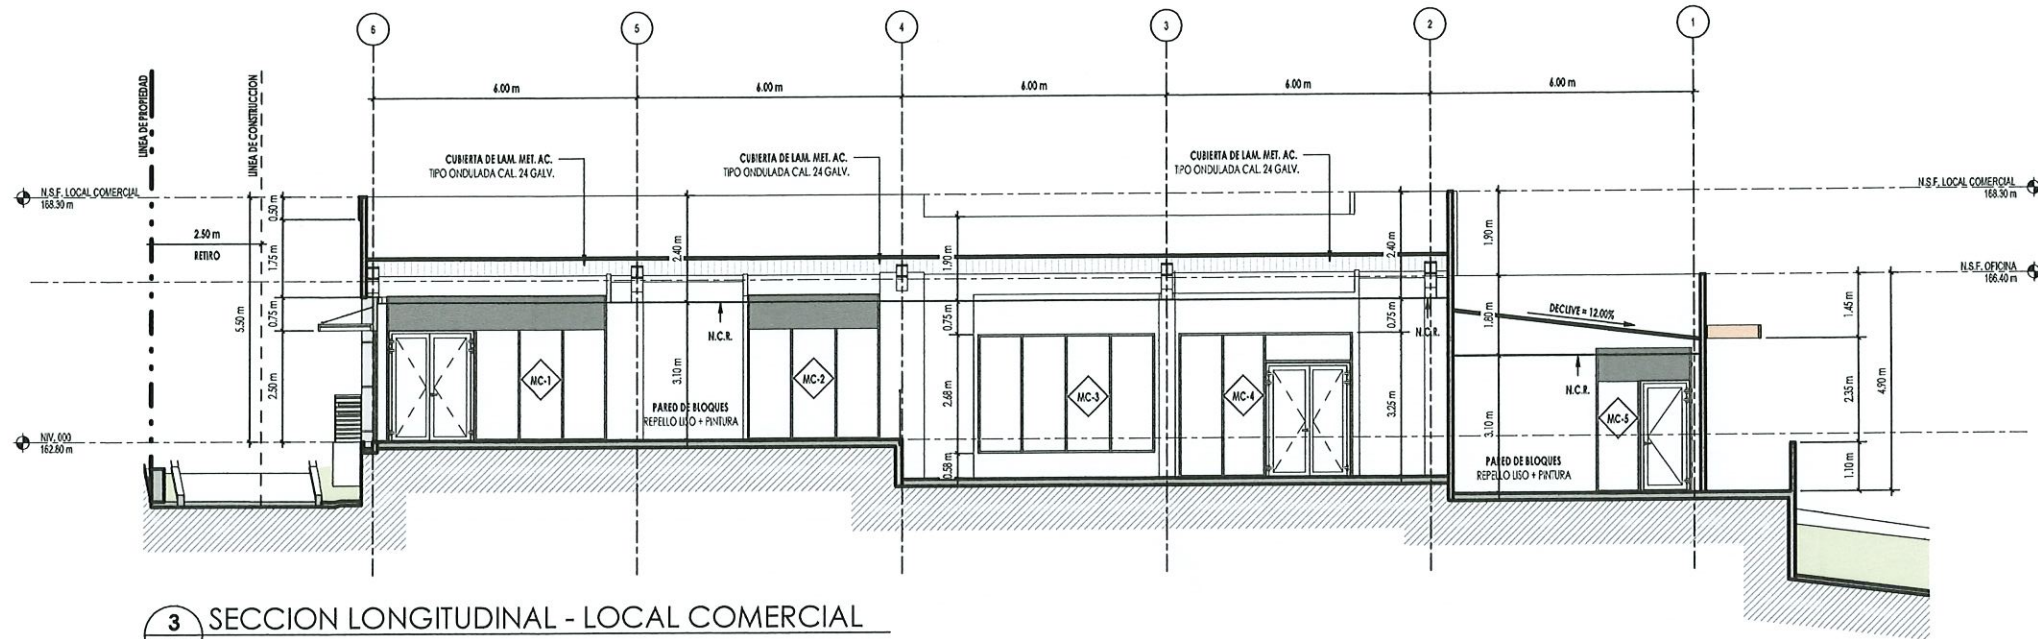

3 SECCION LONGITUDINAL - LOCAL COMERCIAL
ARQ-05 ESCALA: 1:75