



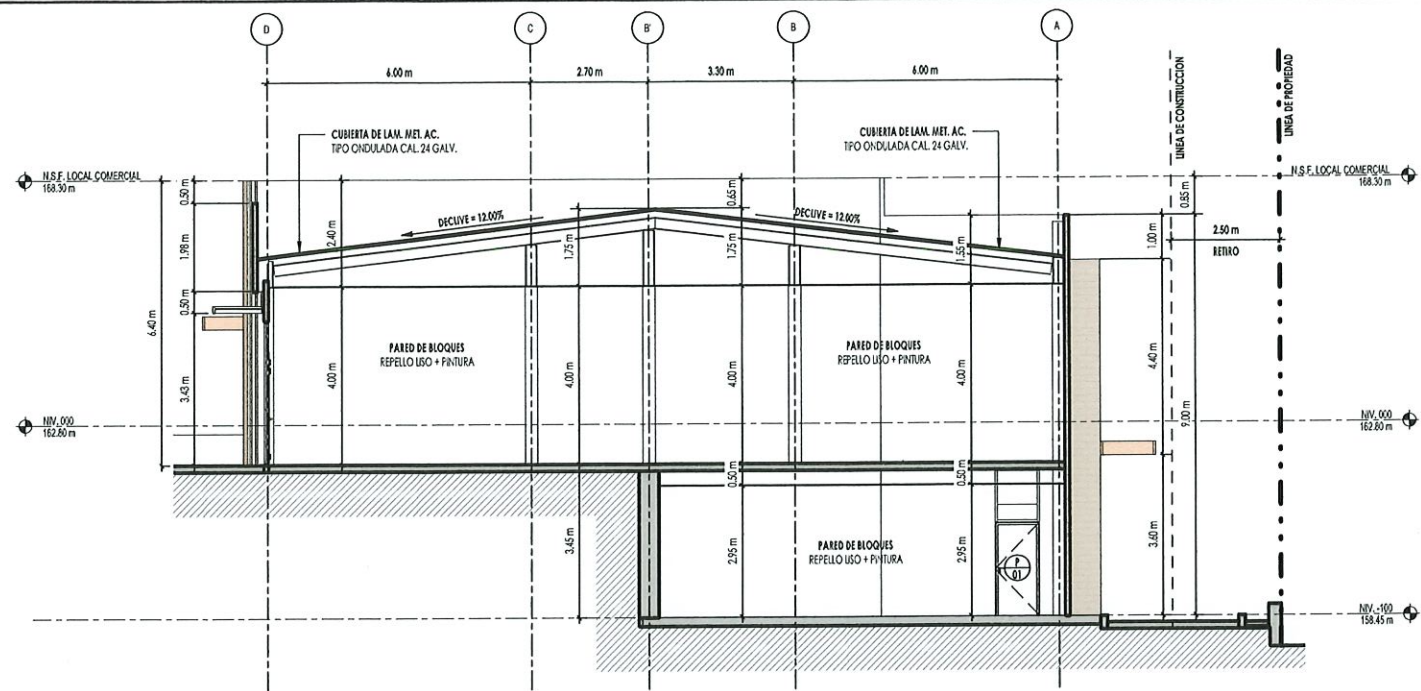

1 SECCION TRANSVERSAL - LOCAL COMERCIAL
ARQ-06 ESCALA: 1:75

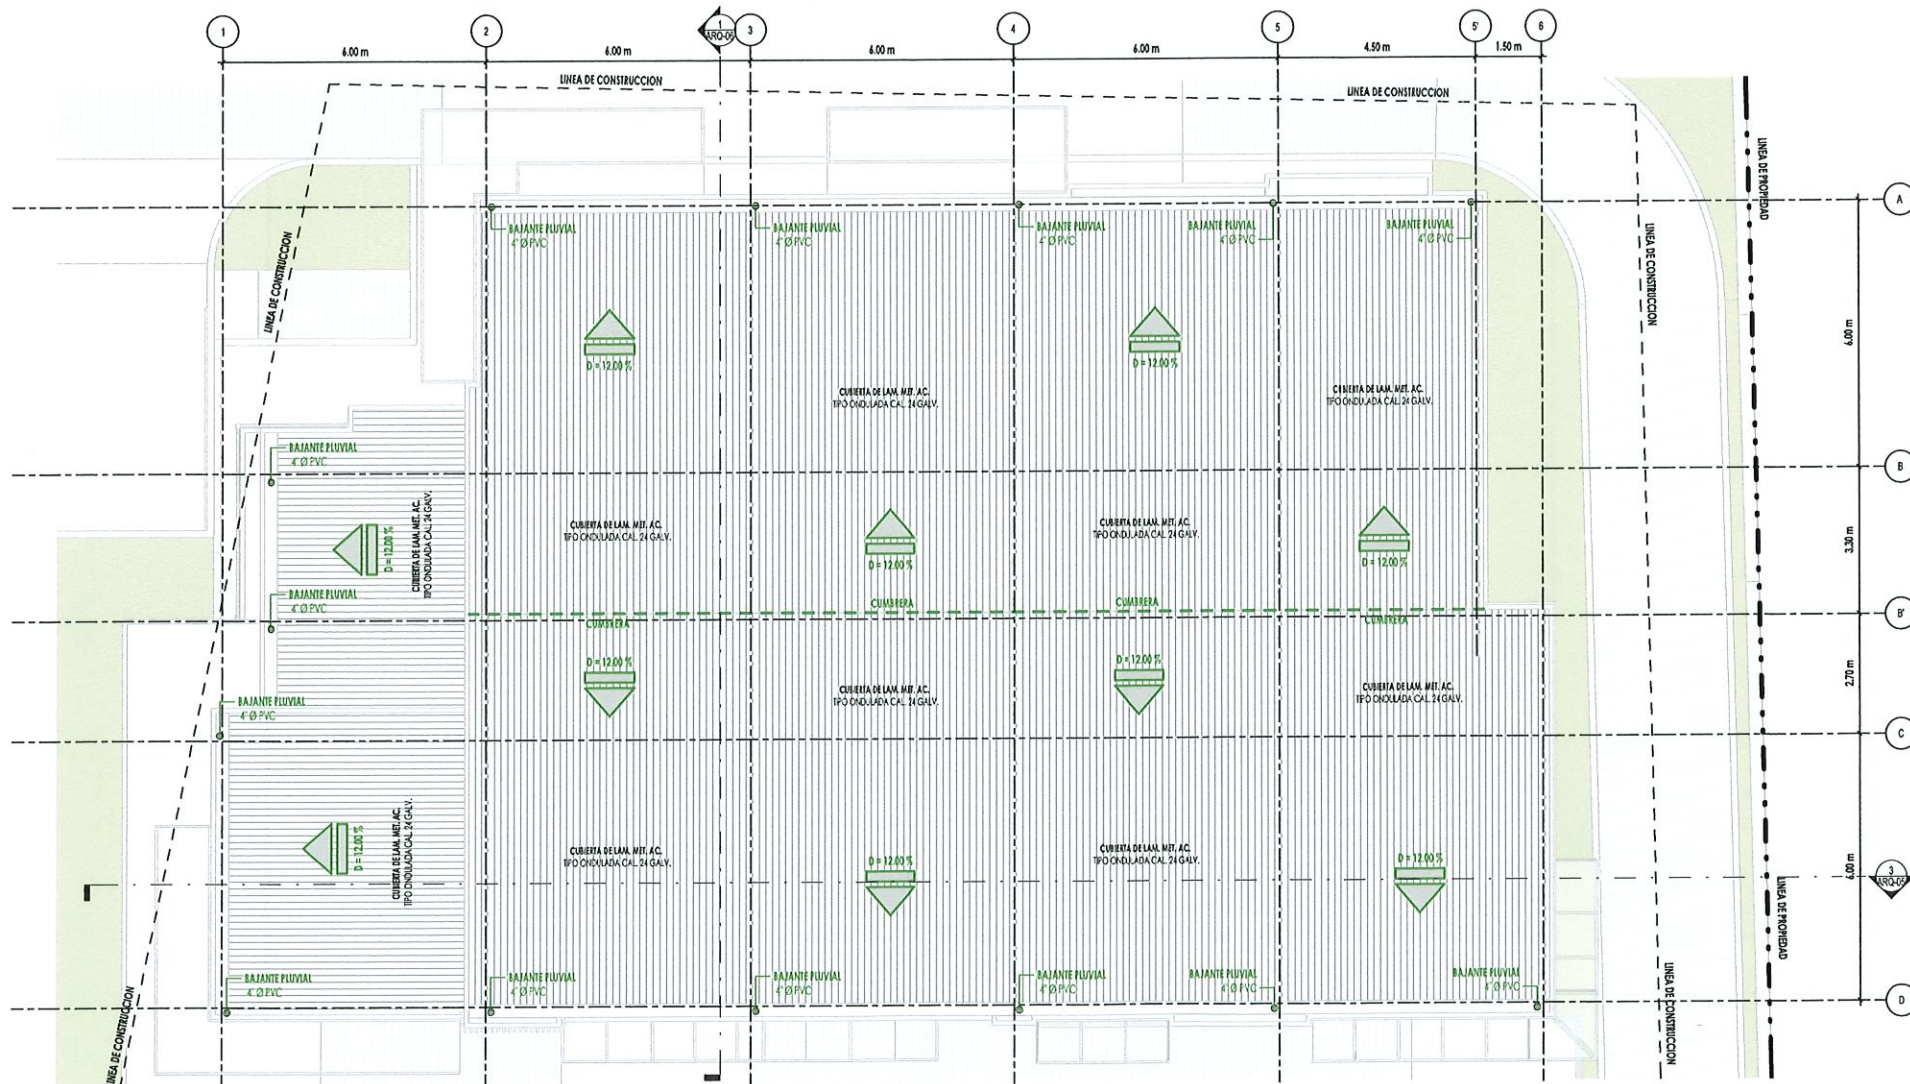

2 PLANTA ARQUITECTONICA DE TECHO - LOCAL COMERCIAL
ARQ-06 ESCALA: 1:75

EXP.1304

Artecos

ARQUITECTURA • TECNOLOGIA • CONSULTORIA

DISEÑOS, PLANOS, AVALUOS, INSPECCIONES,
CONSTRUCCIONES, PERITAJES, DISEÑOS
INTERIORES, ADMINISTRACION DE PROYECTOS

ERICK ZAPATA

ARQUITECTO

URB. ALTOS DEL DORADO, Tel: (507)
6090-6532, CALLE 15, CASA #27, APDO:
P.O.BOX 5390, EL DORADO, PANAMÁ

ERICK A. ZAPATA A.

ARQUITECTO

LICENCIA NO. 92-001-03-4

FIRMA

Lev 75 de 26 de enero de 1959

FIRMA Y SELLO DEL ING. MUNICIPAL

PROYECTO

ESTACIÓN DE COMBUSTIBLE Y LOCAL
COMERCIAL

UBICACIÓN

BRISAS DEL GOLF, CORRECTORIO DE
RUFINA ALFARO, DISTRITO DE SAN
MIGUELITO, PROVINCIA DE PANAMÁ

DUEÑO O REPRESENTANTE LEGAL

NOMBRE: GRUPO PREMIUM CH &
D, S.A. - RUN HONG DENG

FIRMA

CEDULA

ARQUITECTO

ARQ. ERICK ZAPATA

DISEÑO

ARQ. EFRAIN SALDAÑA

DIBUJO

ARQ. EFRAIN SALDAÑA

REVISOR

TALLER ARTECO, S.A.

CONTENIDO

SECCIONES Y PLANTA DE
TECHO - LOCAL COMERCIAL

HOJA

ARQ-06

FECHA: NOVIEMBRE 2024

HOJA

DE

© 2024 ARTECO, S.A.
Estos dibujos están protegidos por la Ley de Derechos
de Autor. Todos los derechos reservados. No se permite la
reproducción sin autorización escrita de ARTECO, S.A.