
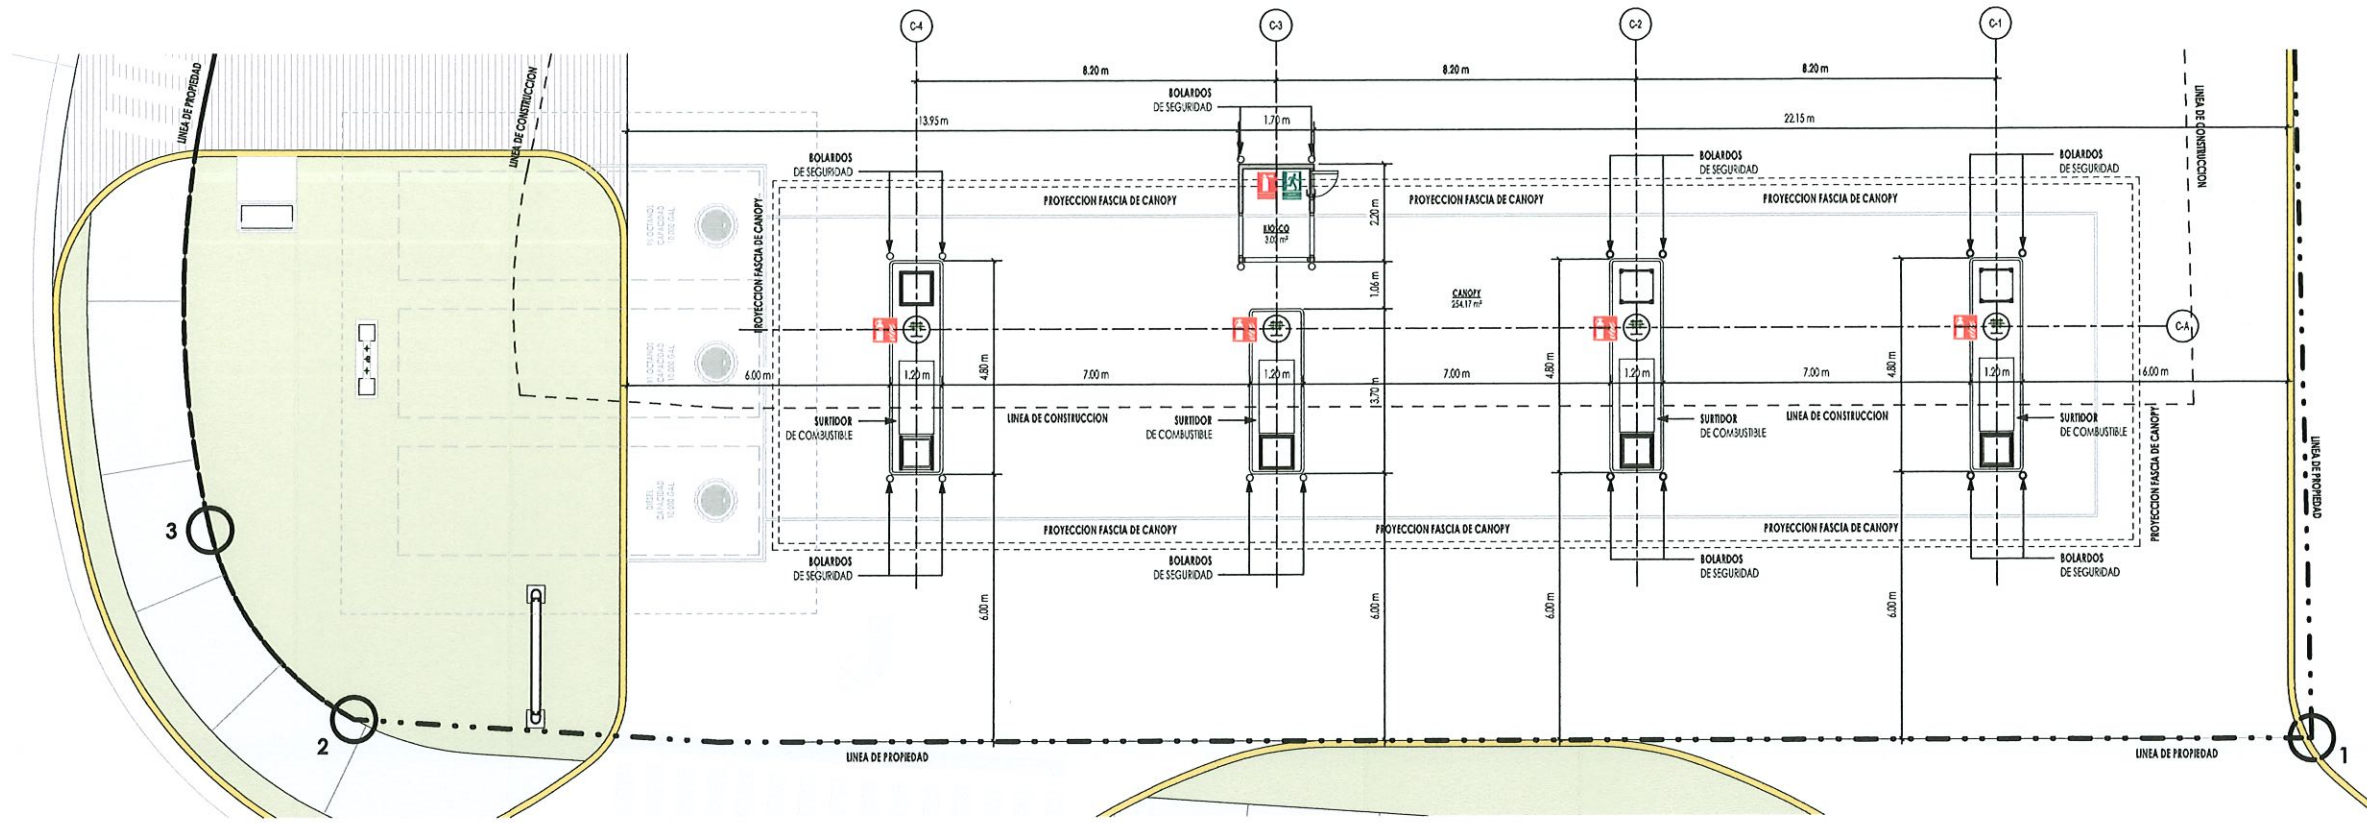


1 PLANTA ARQUITECTONICA - CANOPY

ARQ-07 ESCALA: 1:75


2 ELEVACION LATERAL - CANOPY

ARQ-07 ESCALA: 1:75

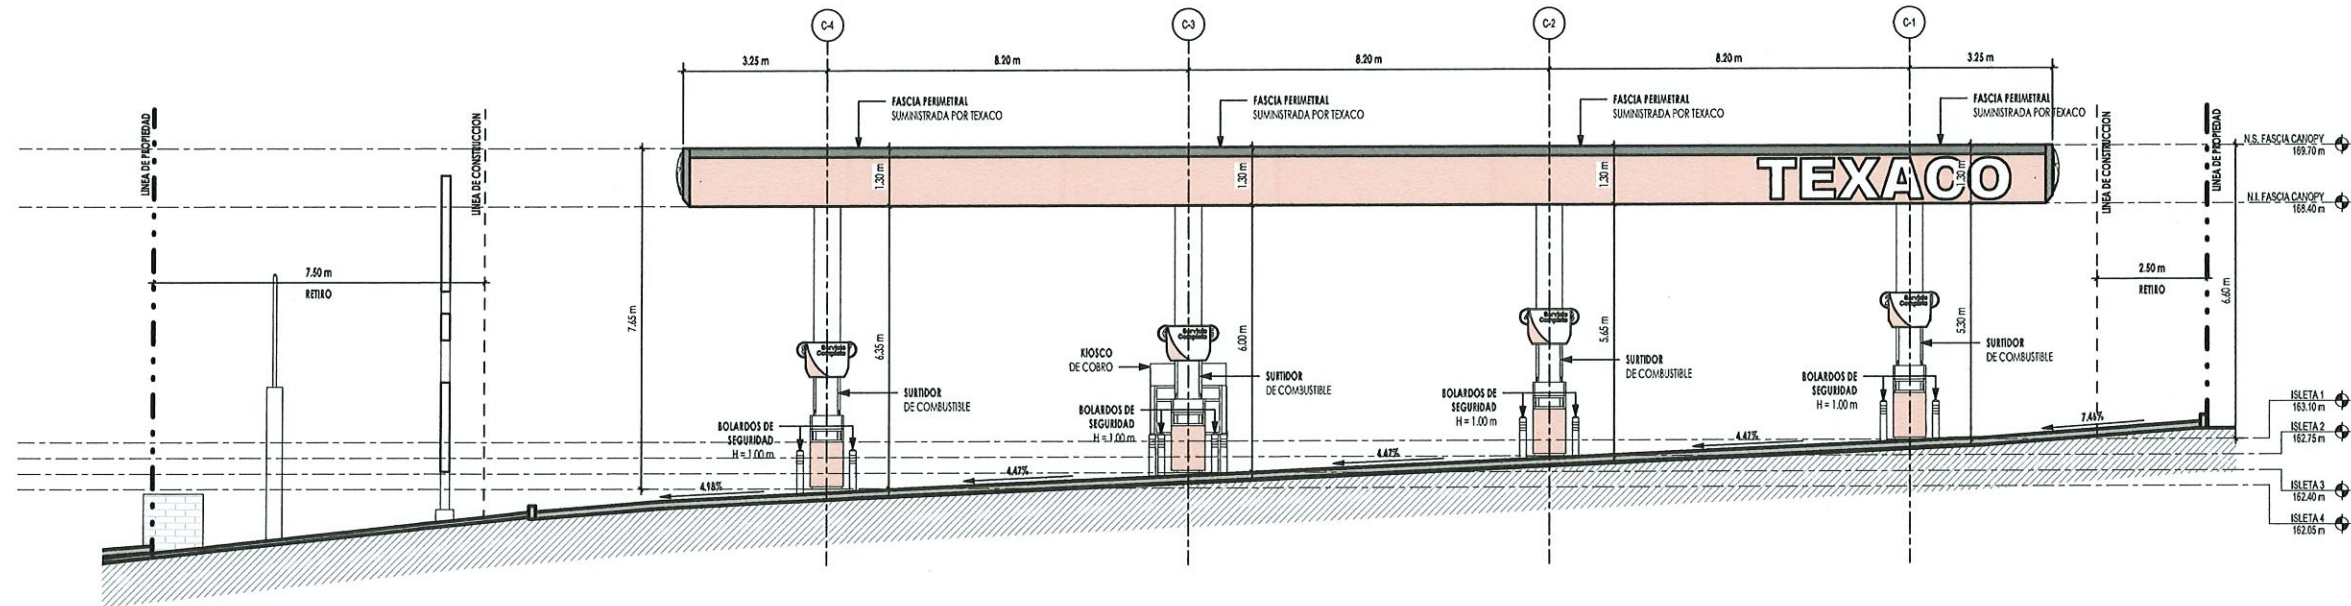

CUADRO DE ÁREAS - CANOPY	
ÁREA CERRADA	
ESPACIO	ÁREA
KIOSCO	3.00 m²
ÁREA CERRADA TOTAL	3.00 m²
ÁREA ABIERTA	
ESPACIO	ÁREA
CANOPY	254.17 m²
ÁREA ABIERTA TOTAL	254.17 m²
ÁREA TOTAL	257.17 m²

SIMBOLOGIA DE SEÑALIZACIÓN			
	SALIDA DE EMERGENCIA		RUTA DE EVACUACIÓN
	EXTINTOR DE CO2		EXTINTOR TIPO ABC
	ESCALERA		CINTA REFLECTIVA LUMINESCENTE