


LOCALIZACION REGIONAL

ESC. 1:4500

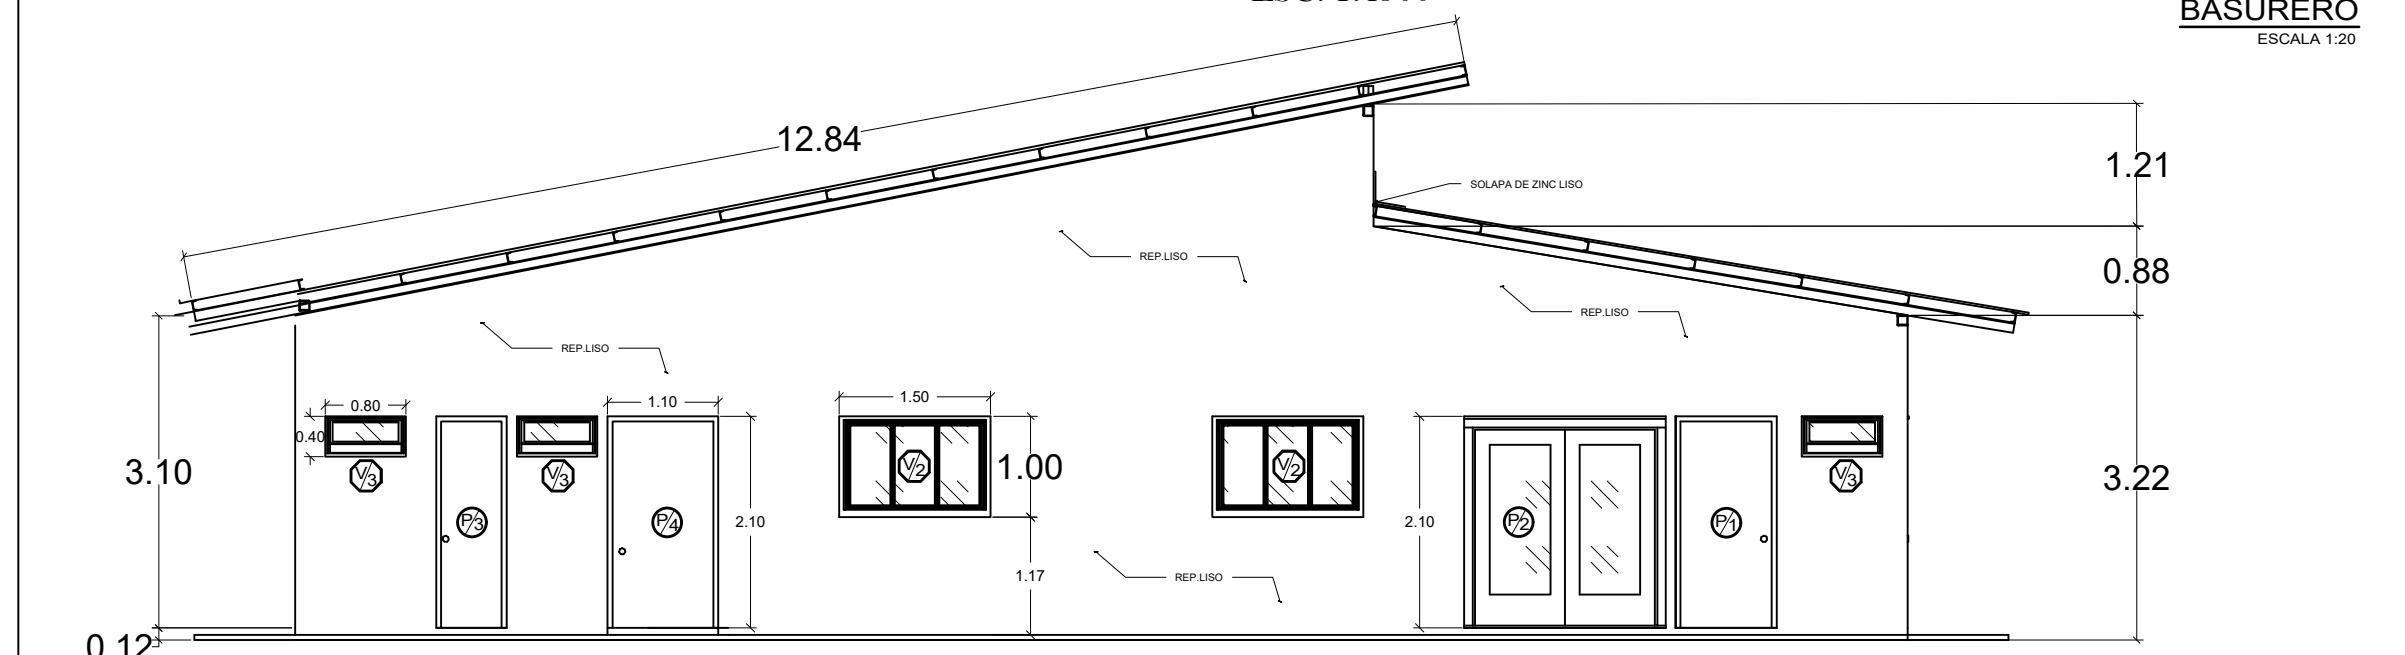

FACHADA FRONTAL

ESC. 1:75

NOTA IMPORTANTE
EN ESTE PROYECTO NO SE UTILIZARA SISTEMA DE GAS

NOTA IMPORTANTE
ESTE PROYECTO SE CONSTRUIRA SU PROPIO MEDIDOR

SECCION DE BASURERO
ESCALA 1:20

NOTAS

- CLASIFICACION DE OCUPACION : INDUSTRIALES
- PROYECTO CONTARA CON SISTEMA DE RECLADORES : NO
- PROYECTO CONTARA CON SISTEMA DE ALARMA DE INCENDIO : SI
- PROYECTO CONTARA CON SISTEMA DE MANGUERAS DE INCENDIO : NO
- PROYECTO CONTARA CON SISTEMA DE GAS : NO

DESCRIPCION DE AREA

- AREA DECRETA FCA 28481 : 1.500,00 M²
- AREA A SESEGRAR : 600,00 M²
- RESTO : 1.188,00 M²

AREA DE CONSTRUCCION

- AREA ABIERTA : 19,17 M²
- AREA CERRADA : 236,83 M²
- AREA TOTAL : 256,00 M²

NOTA IMPORTANTE
MALLA EXP. PLANA
A.C. 1/2" #

BASURERO
ESCALA 1:20

NOTA IMPORTANTE
CARROZA 2"X4"

SOLAPA DE ZINC LISO

REPLICO

REPLICO