



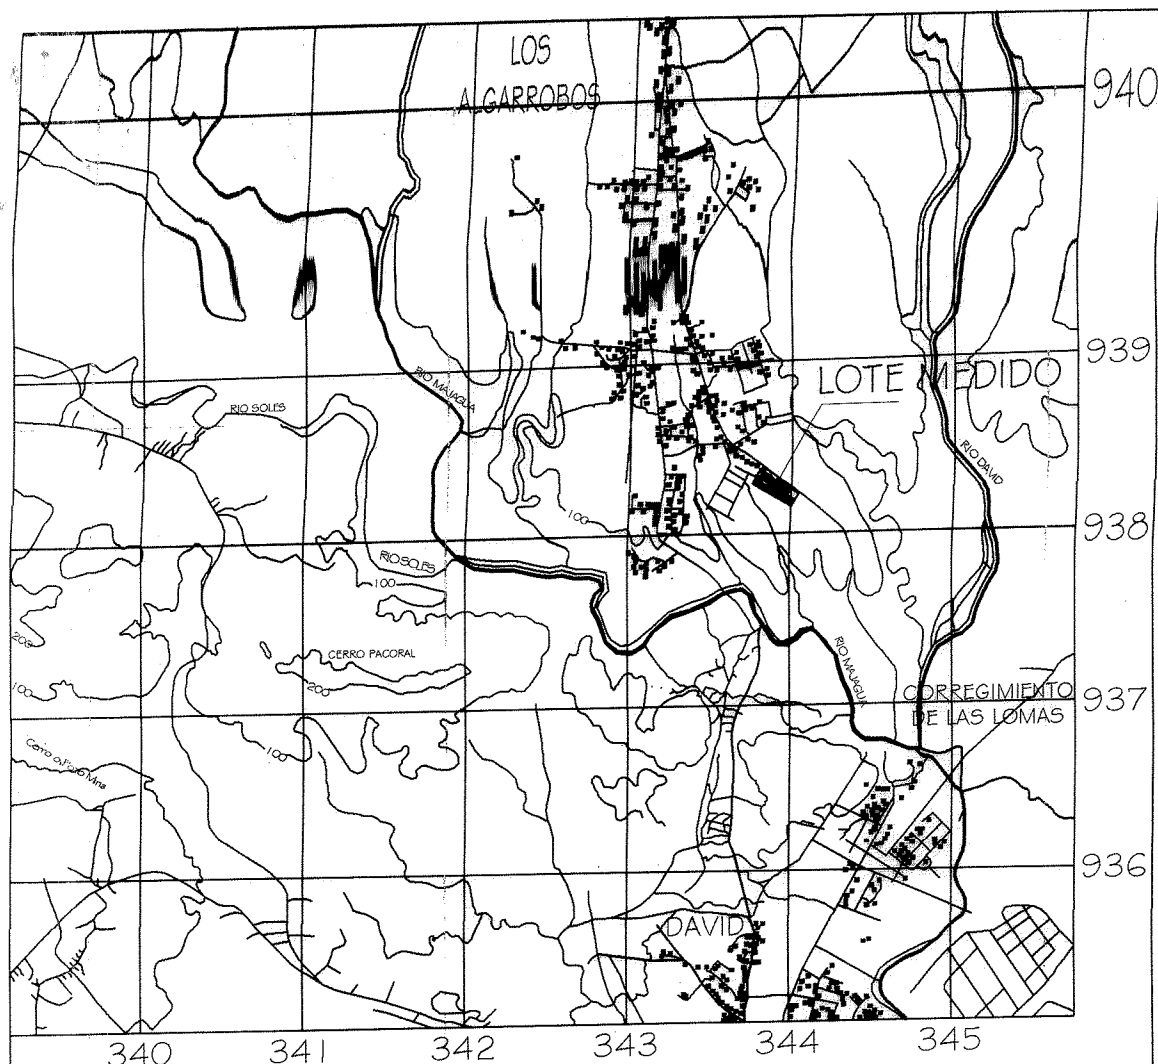

LOCALIZACIÓN REGIONAL ESCALA 1:50,000

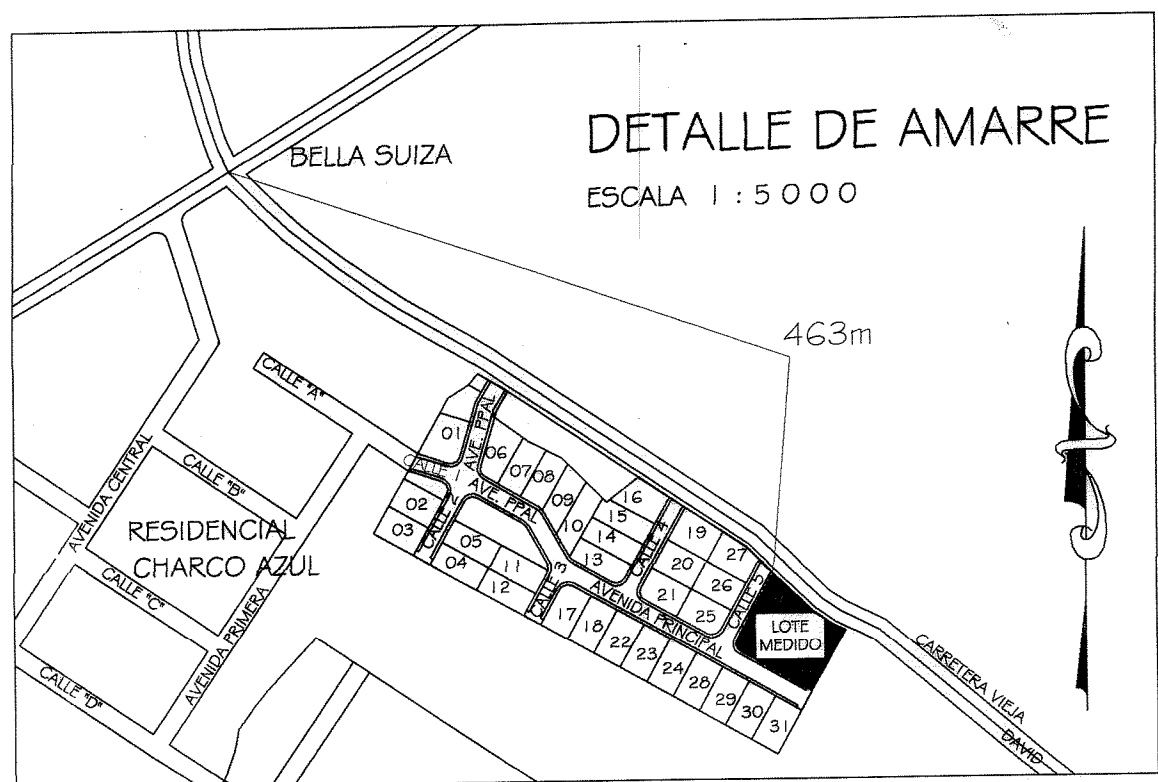

DETALLE DE AMARRE ESCALA 1:5000




MINISTERIO DE VIVIENDA Y ORDENAMIENTO TERRITORIAL
VICE-MINISTERIO DE ORDENAMIENTO TERRITORIAL
DIRECCIÓN NACIONAL DE VENTANILLA ÚNICA
REGIONAL DE CHIRIQUI

CERTIFICADO PARA EFECTUAR TRANSACCIONES CON LOTES DE LAS URBANIZACIONES


Según Ley No. 61 de 20 de octubre de 2009 y el Decreto Ejecutivo No. 36 de 31 de agosto de 1998, la Dirección Nacional de Ventanilla Única certifica que según planos, pueden ser inscritos los siguientes lotes:

CERTIFICADO No. 1571 FECHA 20-10-16
REGISTRADO POR [Signature]
DIRECCIÓN NACIONAL DE VENTANILLA ÚNICA

ESCALA GRÁFICA (EN METROS)

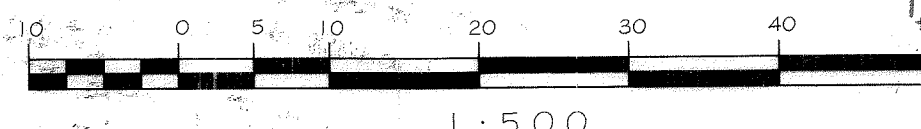

1:500

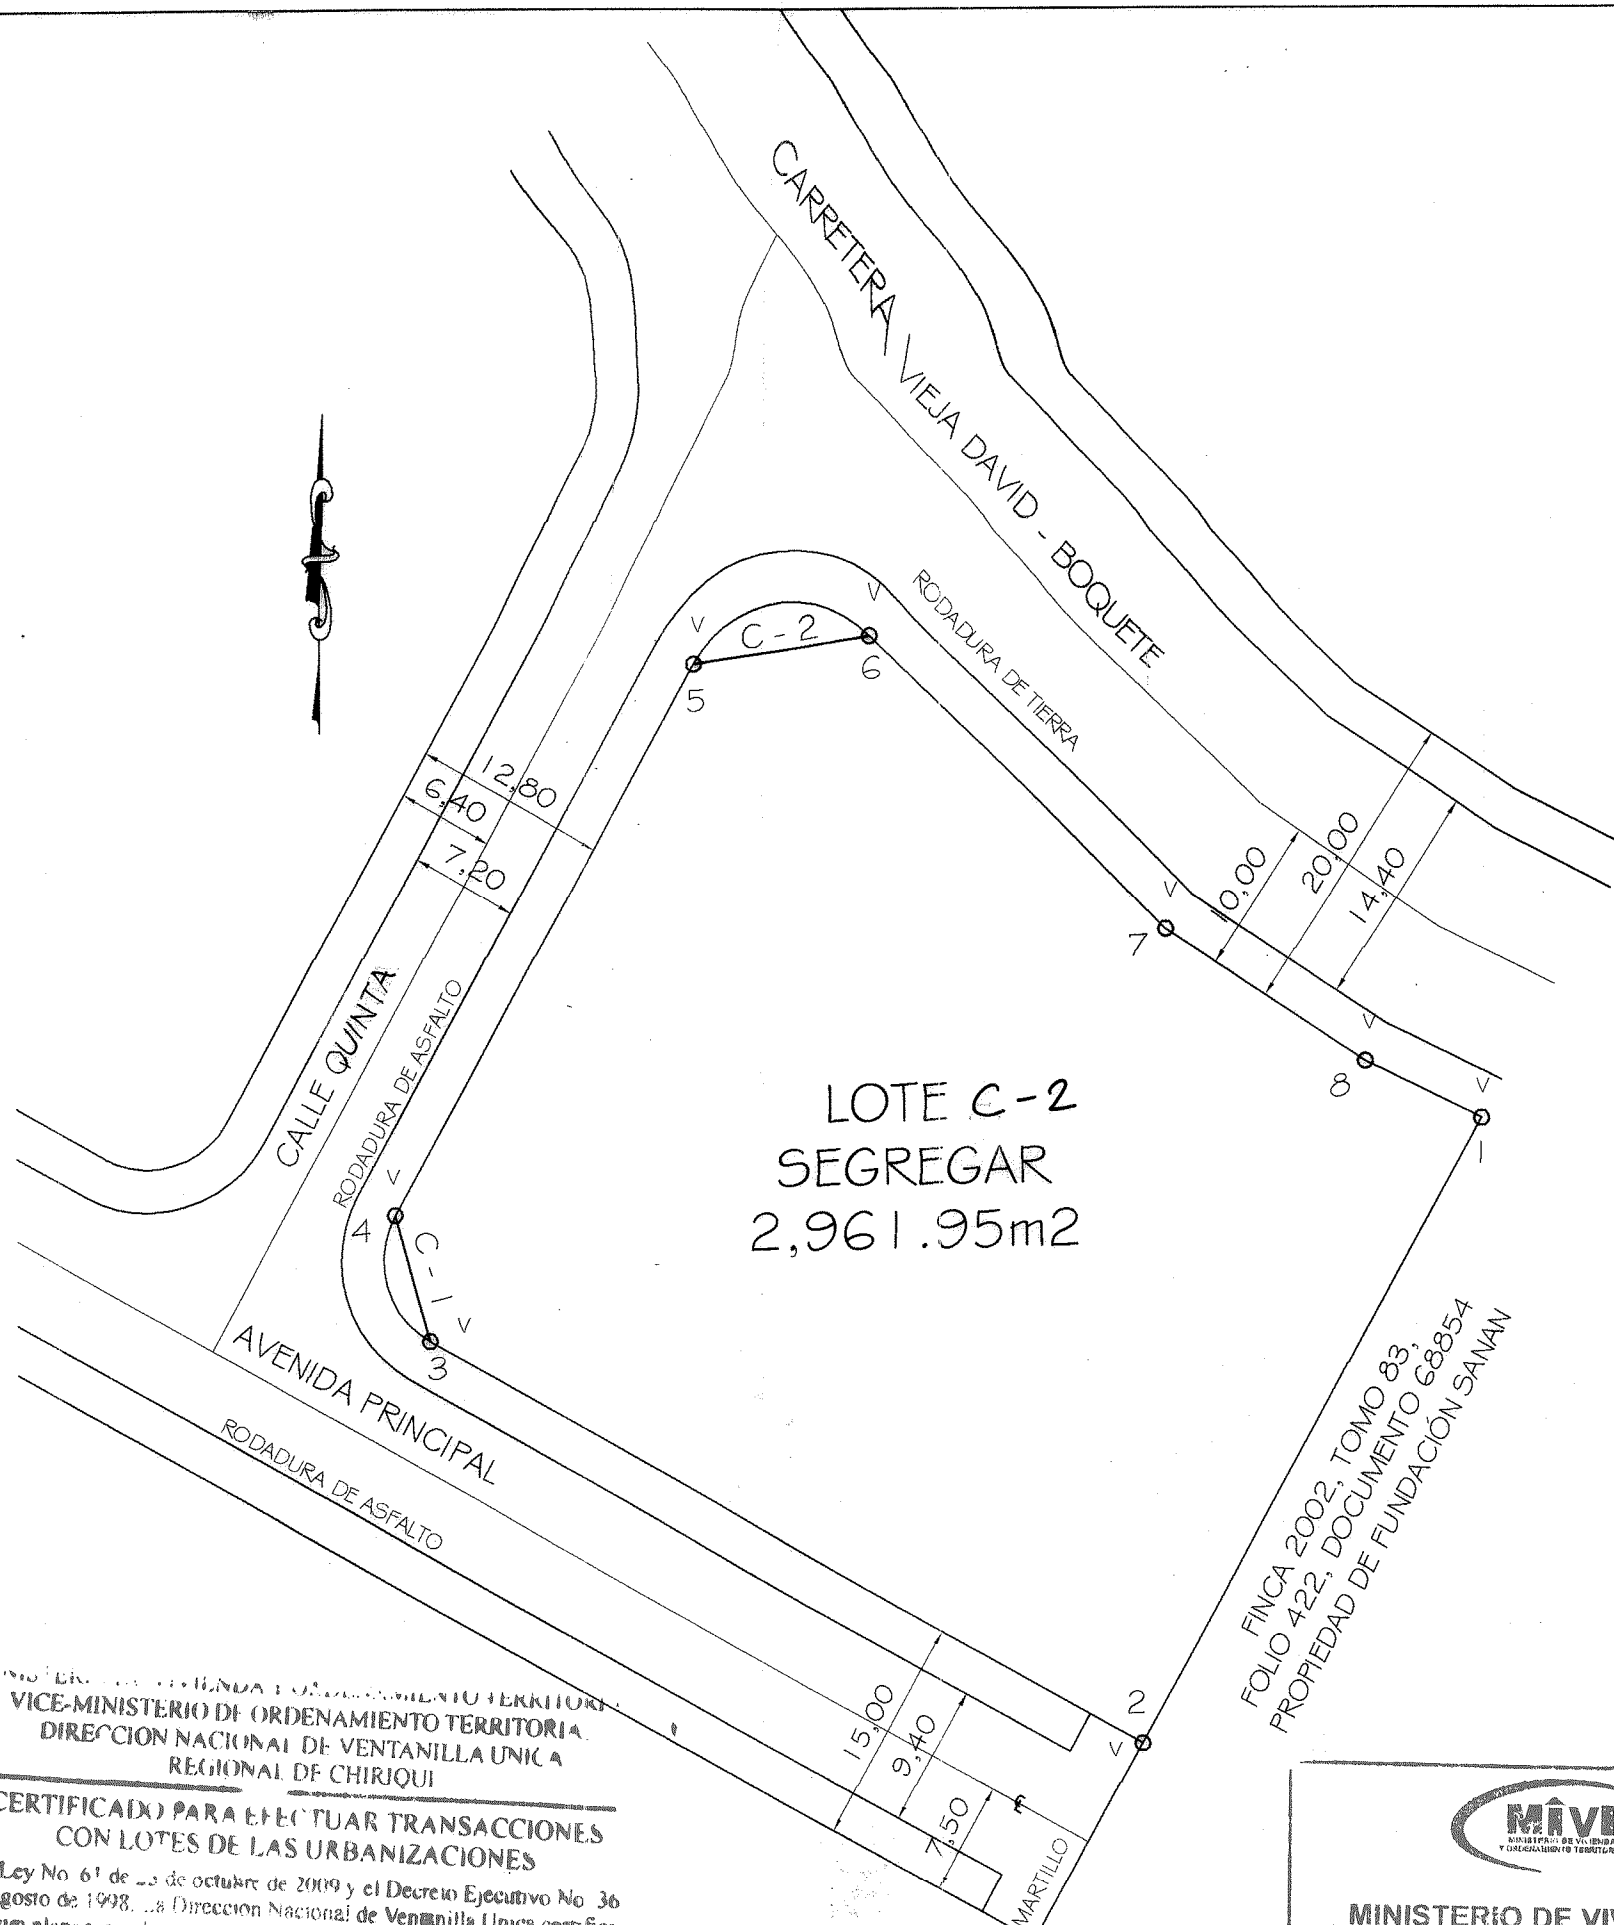

MINISTERIO DE VIVIENDA Y ORDENAMIENTO TERRITORIAL
VICE-MINISTERIO DE ORDENAMIENTO TERRITORIAL
REGIONAL CHIRIQUI

DIRECCIÓN NACIONAL DE VENTANILLA ÚNICA

POR OMISIÓN, FALSEDADE Y/O ERROR EN LA INFORMACIÓN SUMINISTRADA EN ESTE PLANO, ESTA CERTIFICACIÓN SERÁ ANULADA.

C-134257
A-2928.04

DATOS DE CAMPO		
ESTACION	DISTANCIA	RUMBOS
1 2	46.35	S 29°22'11" W
2 3	54.37	N 60°38'07" W
3 4	8.49	N 15°38'08" W
4 5	40.70	N 29°21'10" E
5 6	11.87	N 81°39'24" E
6 7	27.48	S 46°02'23" E
7 8	15.88	S 56°28'36" E
8 1	8.57	S 63°43'35" E

DATOS DE LAS CURVAS			
	RADIO	CUERDA	AREA
C - 1	6.00m	8.49m	10.20m2
C - 2	7.50m	11.87m	24.05m2

SUMA DE ÁREAS	
POLÍGONO PPAL	2,927.70m2
C - 1	10.20m2
C - 2	24.05m2
TOTAL A SEGREGAR:	2,961.95m2

DESGLOSE DE ÁREAS

- AREA INSCRITA DE LA FINCA 93343: 2HAS + 909.96m2
- AREA A SEGREGAR: OHAS + 2,961.95m2
- RESTO LIBRE DE LA FINCA 93343: 1HAS + 7,948.01m2

NOTAS

- EL POLÍGONO SE MIDIÓ POR LA LÍNEA DE PROPIEDAD.
- SE UTILIZÓ EL NORTE MAGNÉTICO
- TODOS LOS VÉRTICES TIENEN VARILLA (V = VARILLA)

LOTE, URBANIZACIÓN CIUDAD JARDÍN

REPÚBLICA DE PANAMÁ

PROVINCIA: CHIRIQUI
DISTRITO: DOLEGA
CORREGIMIENTO: LOS ALGARROBOS
LUGAR: LOS ALGARROBOS

GLOBO DE TERRENO A SEGREGAR DE LA FINCA: 93343, DOC.: 1832081,
PROPIEDAD DE IN & OUT DESIGNS, SOCIEDAD ANÓNIMA,
FICHA: 666613, DOCUMENTO: 1602761; PARA:
IN & OUT DESIGNS, SOCIEDAD ANÓNIMA
FICHA: 666613 DOCUMENTO: 1602761

AREA: OHAS + 2,961.95m2

LEVANTAMIENTO: ROSANGELA PLUCHINO
CALCULADO: ROSANGELA PLUCHINO
DIBUJADO: ROSANGELA PLUCHINO
ESCALA: 1:500
FECHA: NOVIEMBRE 2015

ROSANGELA PLUCHINO
INGENIERA CIVIL
LICENCIA No. 2013-008-055

[Signature]
Firma
Ley 15 del 26 de Enero de 1959
Junta Técnica de Ingeniería y Arquitectura

FIEL COPIA DE SU ORIGINAL
FECHA: 11 FEB 2016
[Signature]
Jefe regional
ANATI/CHIRIQUI

REPÚBLICA DE PANAMÁ
AUTORIDAD NACIONAL DE ASIGNACIÓN DE TIERRAS
DIRECCIÓN NACIONAL DE TITULACIÓN Y REGULARIZACIÓN

PLANO No. 04-07-08-11857

Corrección de planimetría con los
datos de campo presentados.
Ley 30 de 8 de febrero de 2010
RESOLUCIÓN 208 DEL 8 DE ABRIL DE 2005

FECHA 28 de Enero de 2016

[Signature]
Agente de Asesoría

REGISTRADO
[Signature]
Administrador Registral

[Signature]
Propietario y Adquirente
IN & OUT DESIGNS, SOCIEDAD ANÓNIMA
FICHA: 666613 DOCUMENTO: 1602761
REPRESENTANTE LEGAL:
PEDRO ENRIQUE DE PONTES JARDIM
CÉDULA: E-8-112005

KERSTYN JURADO ALEGRIA
ARQUITECTA
LICENCIA No. 2008-001-056

Firma
Ley 15 del 26 de Enero de 1959
Junta Técnica de Ingeniería y Arquitectura

04-07-08-11857-07400-12-01-2016

Nota # 11
Folio # 0-2

Coordenadas de Ubicación del polígono 30192765

Punto	Este	Norte
1	343993.10	938433.46
2	343985.41	938437.26
3	343972.17	938446.03
4	343952.39	938465.10
5	343940.65	938463.38
6	343920.70	938427.73
7	343922.99	938419.73
8	343970.37	938393.07