


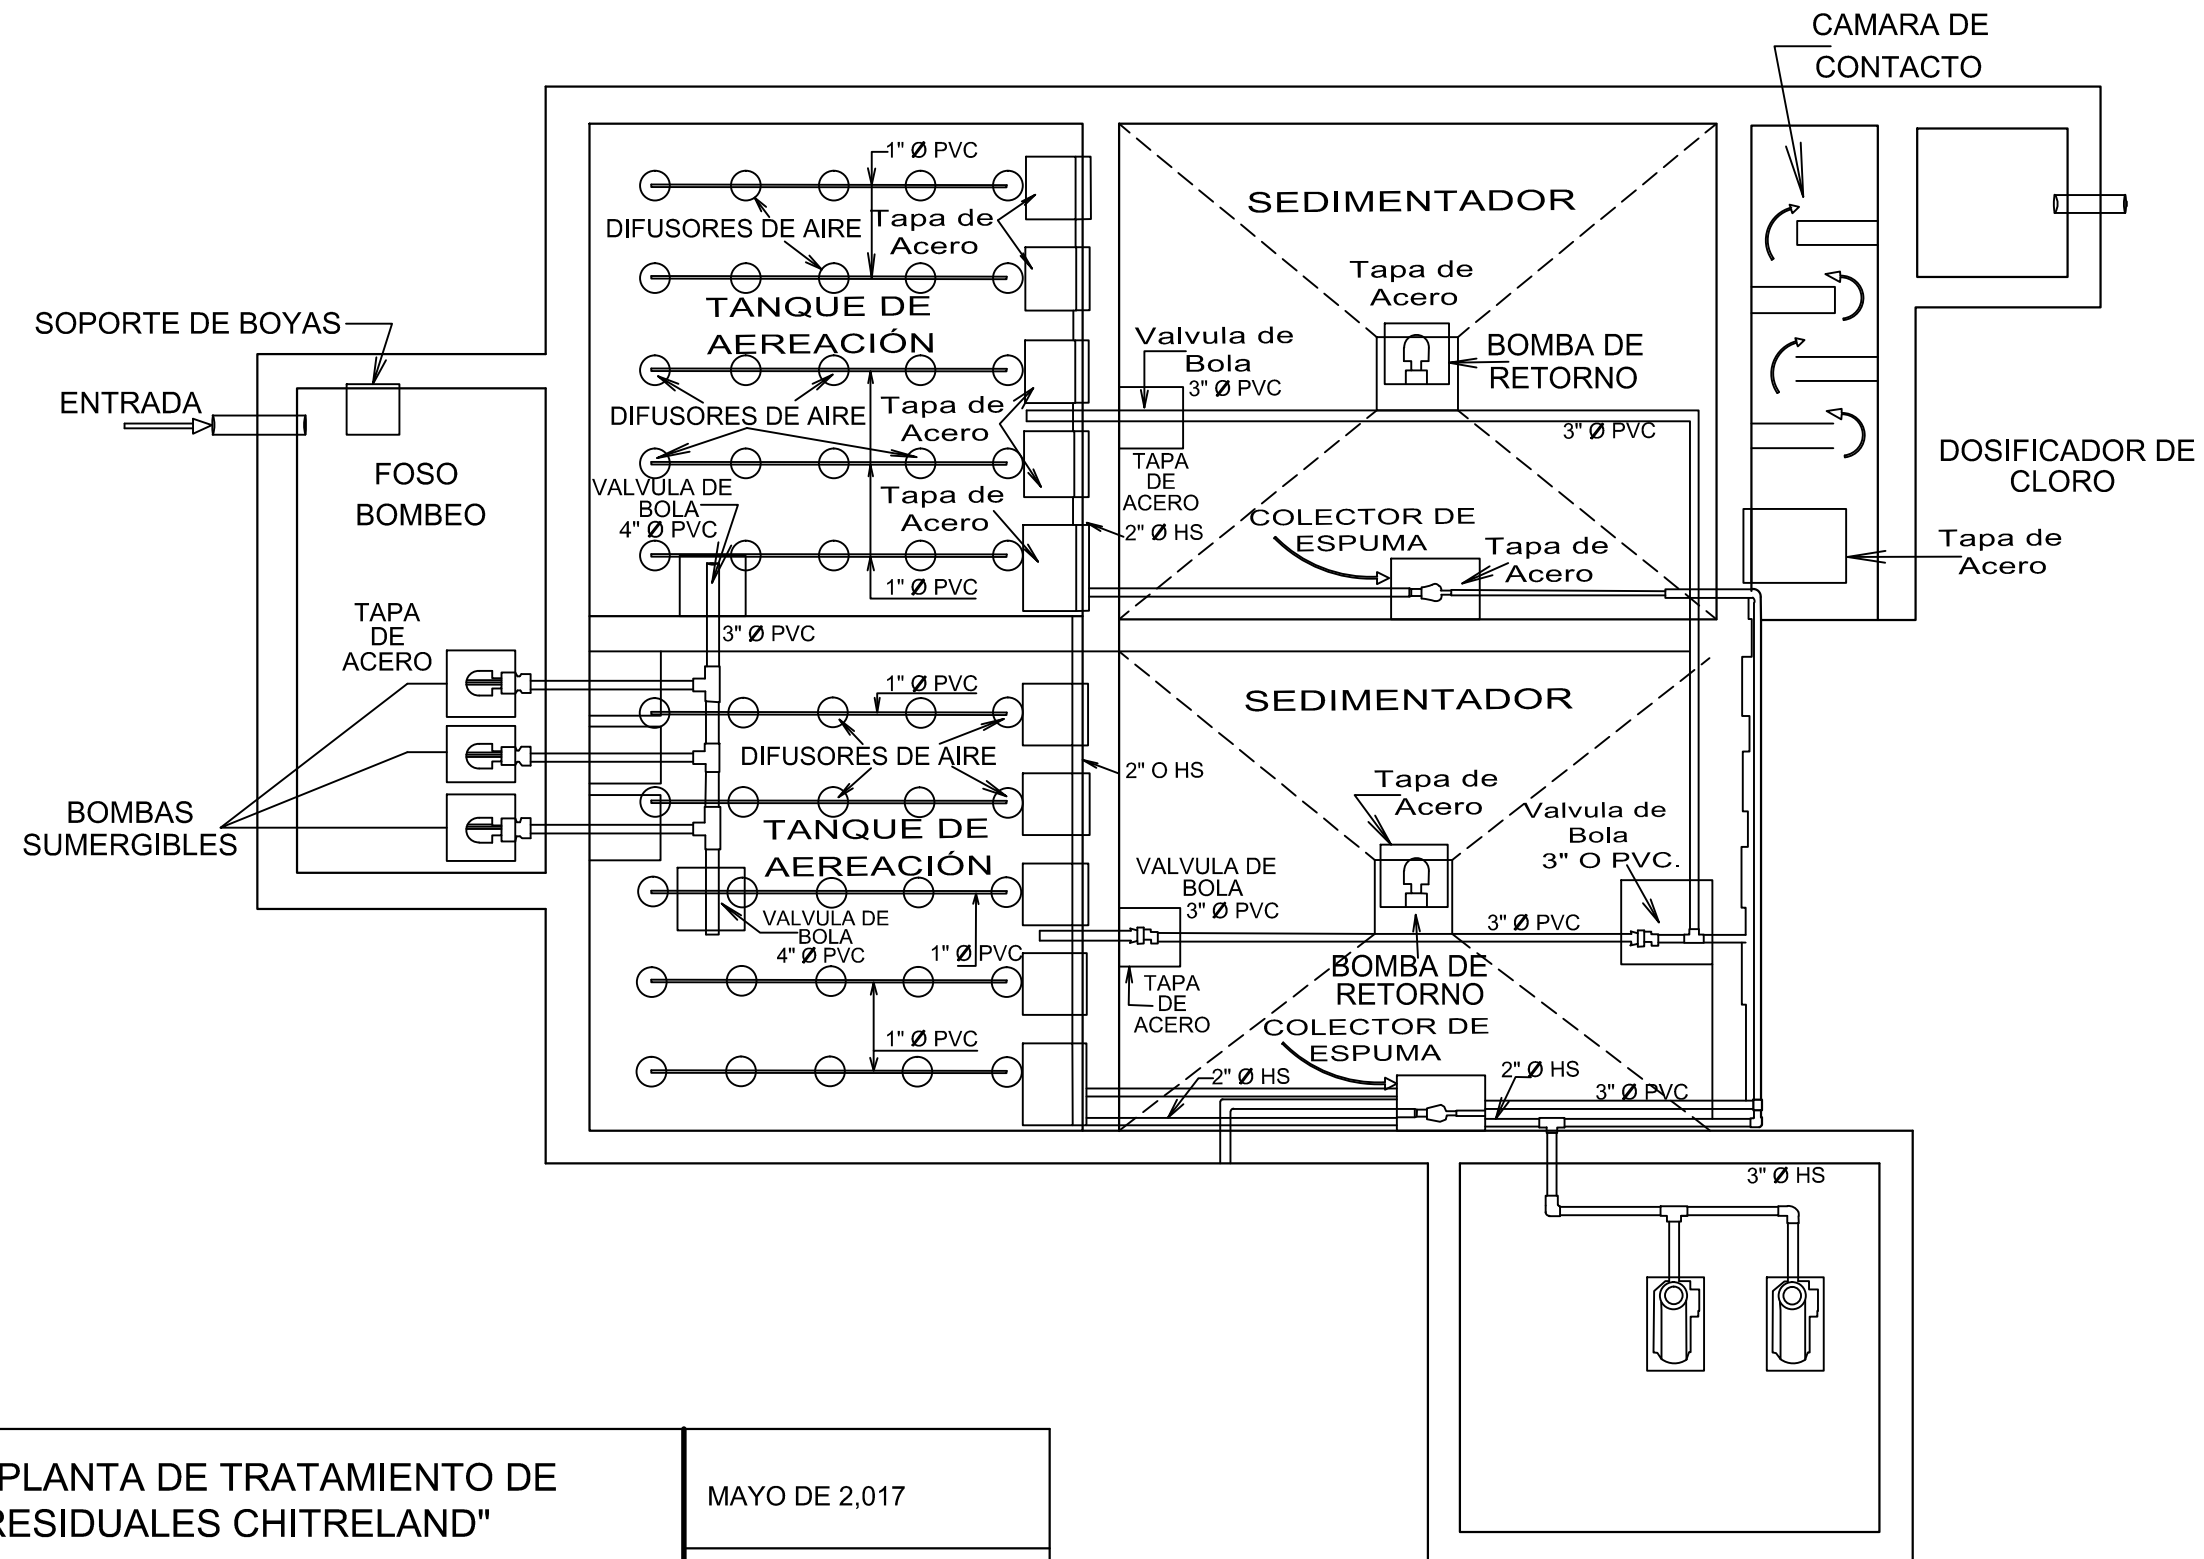

PROYECTO "PLANTA DE TRATAMIENTO DE
AGUAS RESIDUALES CHITRELAND"

PROMOTOR: CHITRELAND, S.A.

UBICADO FRENTE A VÍA ROBERTO RAMIREZ DE DIEGO
O CIRCUNVALACIÓN - CIUDAD DE CHITRÉ, HERRERA

MAYO DE 2,017

ESCALAS:
INDICADA

PLANO DE PTAR

VISTA SUPERIOR DE LA PLANTA DE TRATAMIENTO DE AGUAS RESIDUALES (PTAR)