




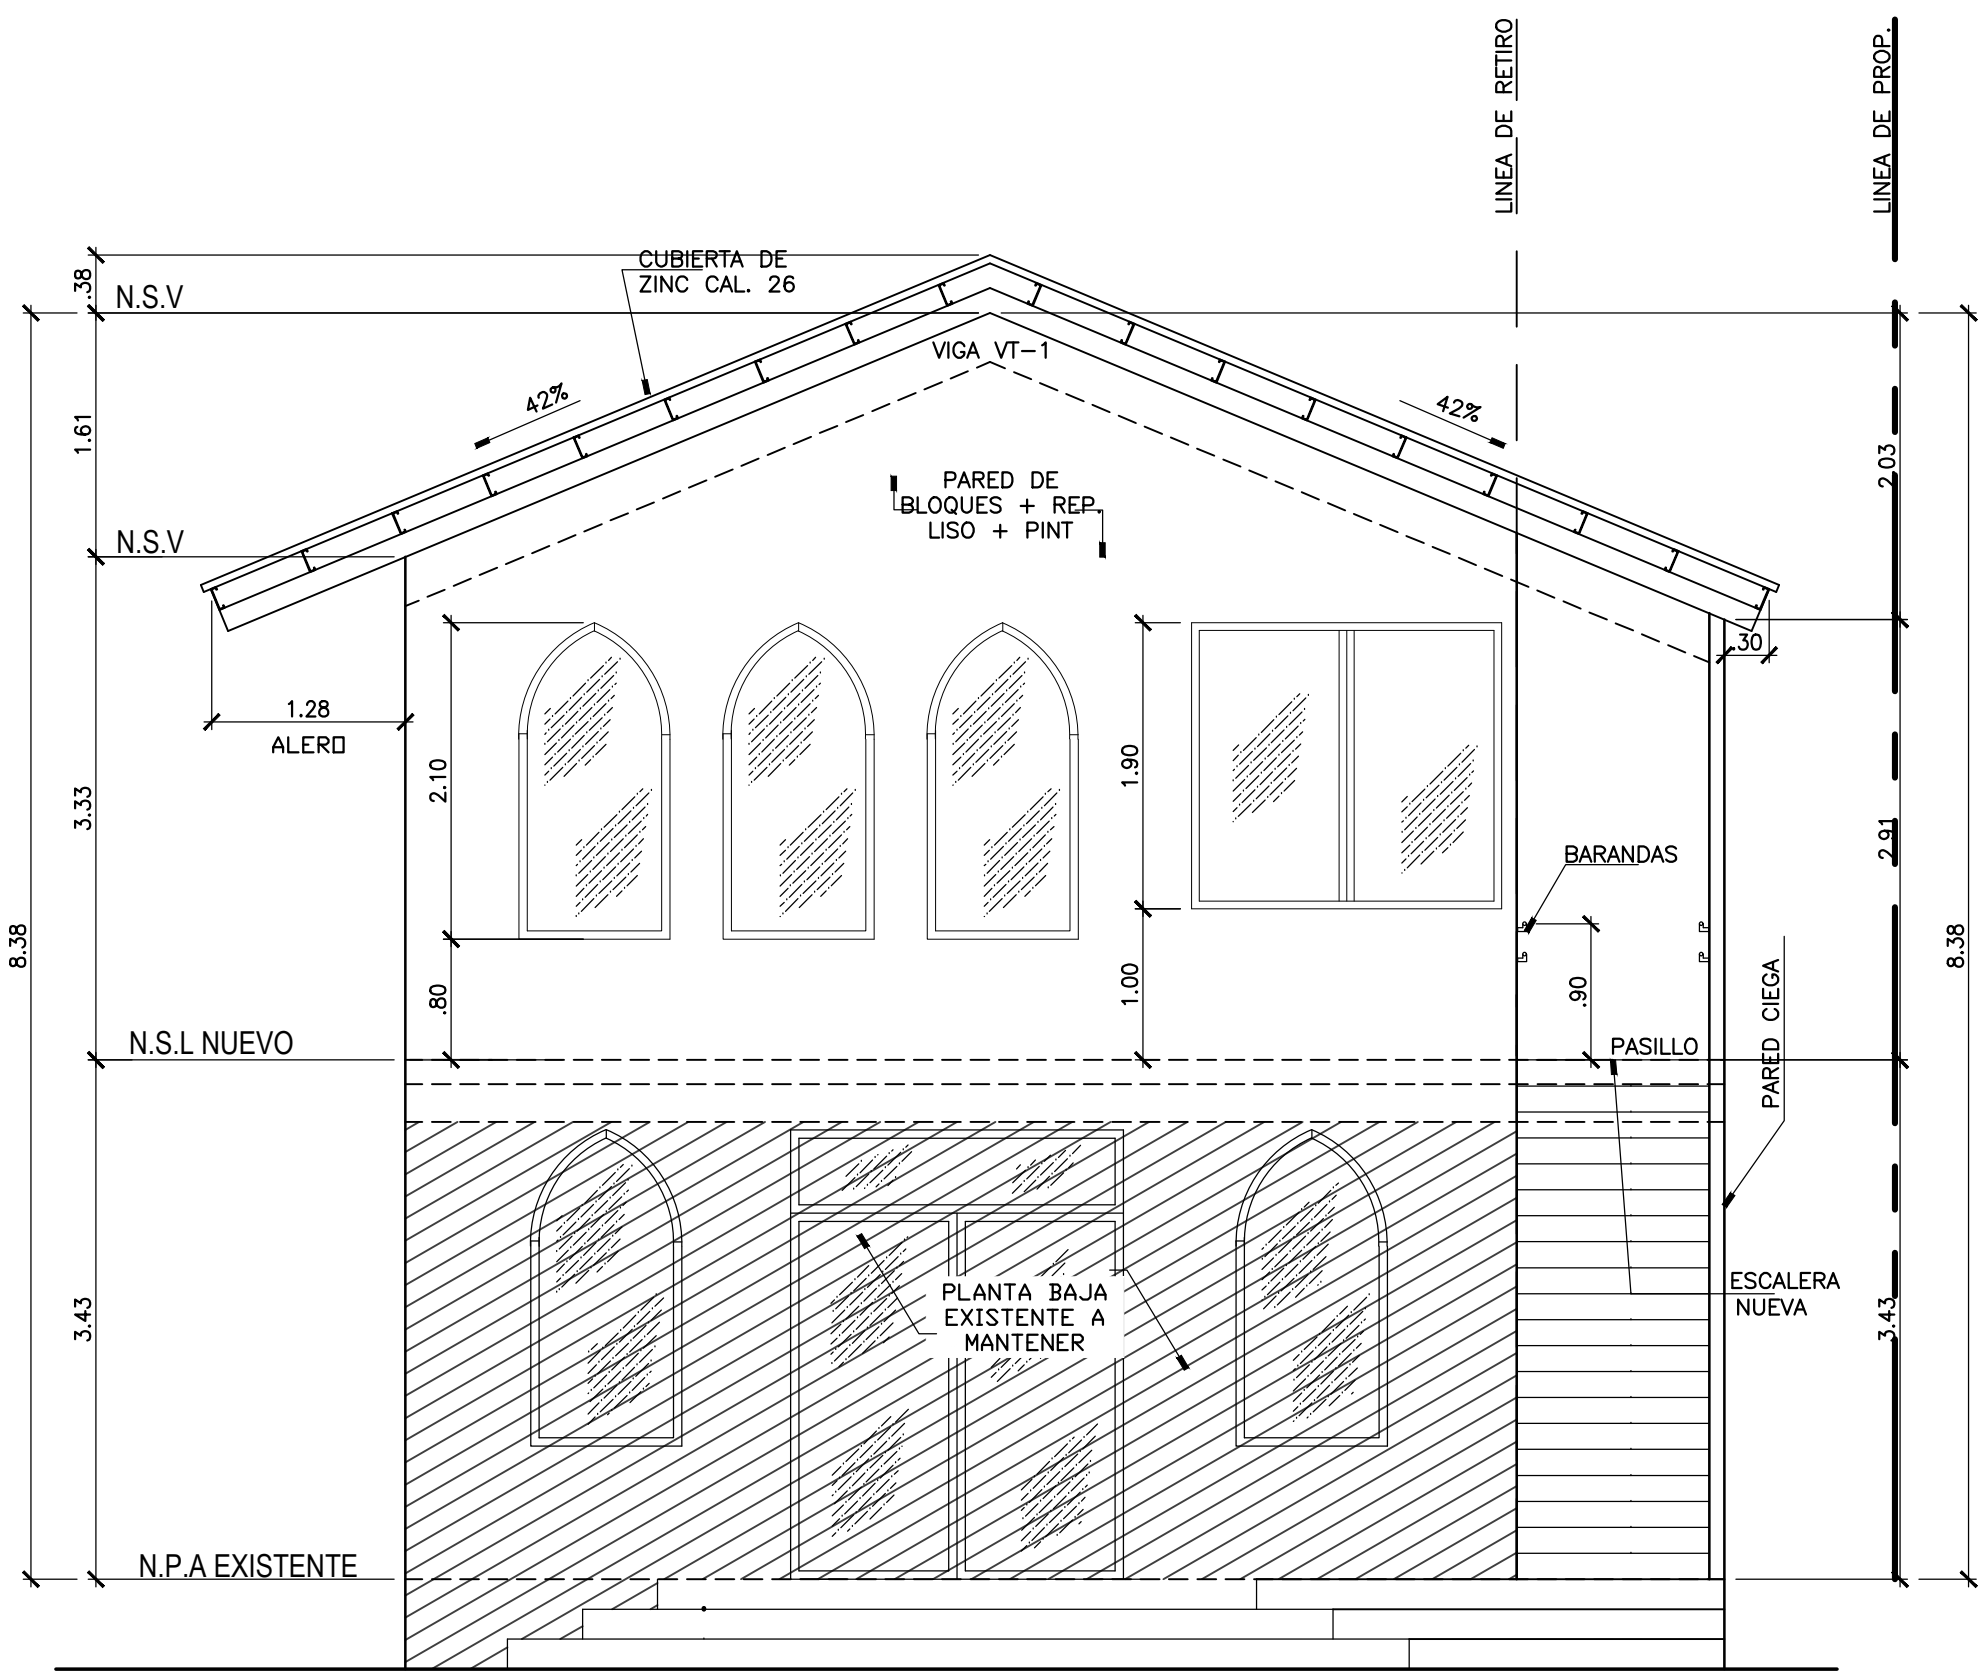


ELEVACION FRONTAL
ESC. 1:50

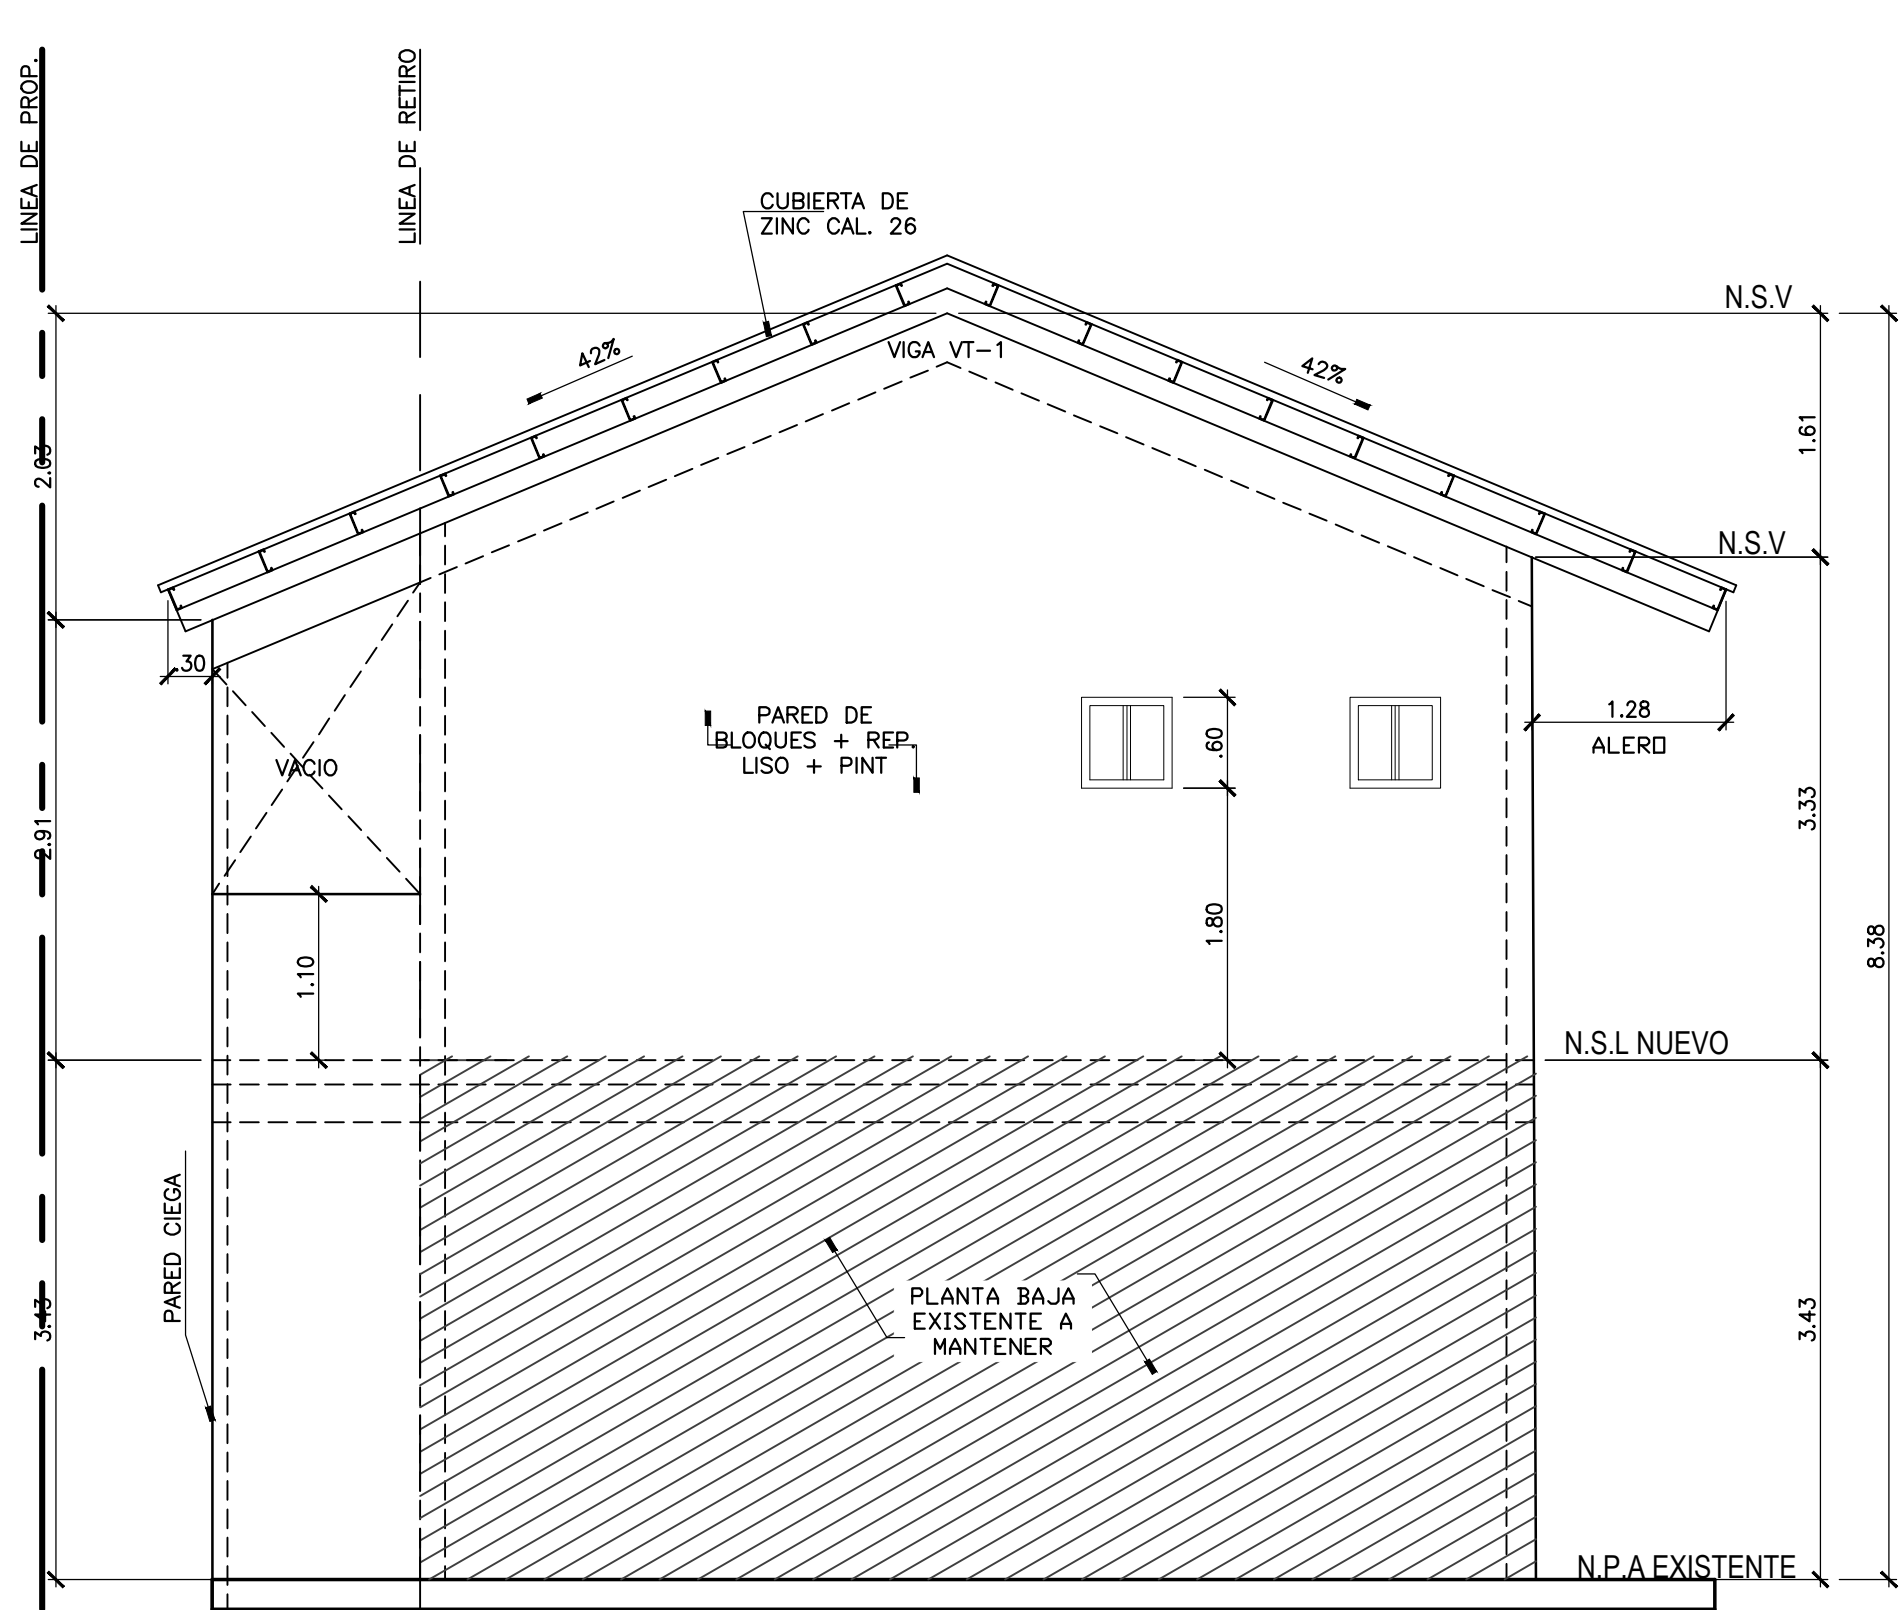

ELEVACION POSTERIOR
ESC. 1:50

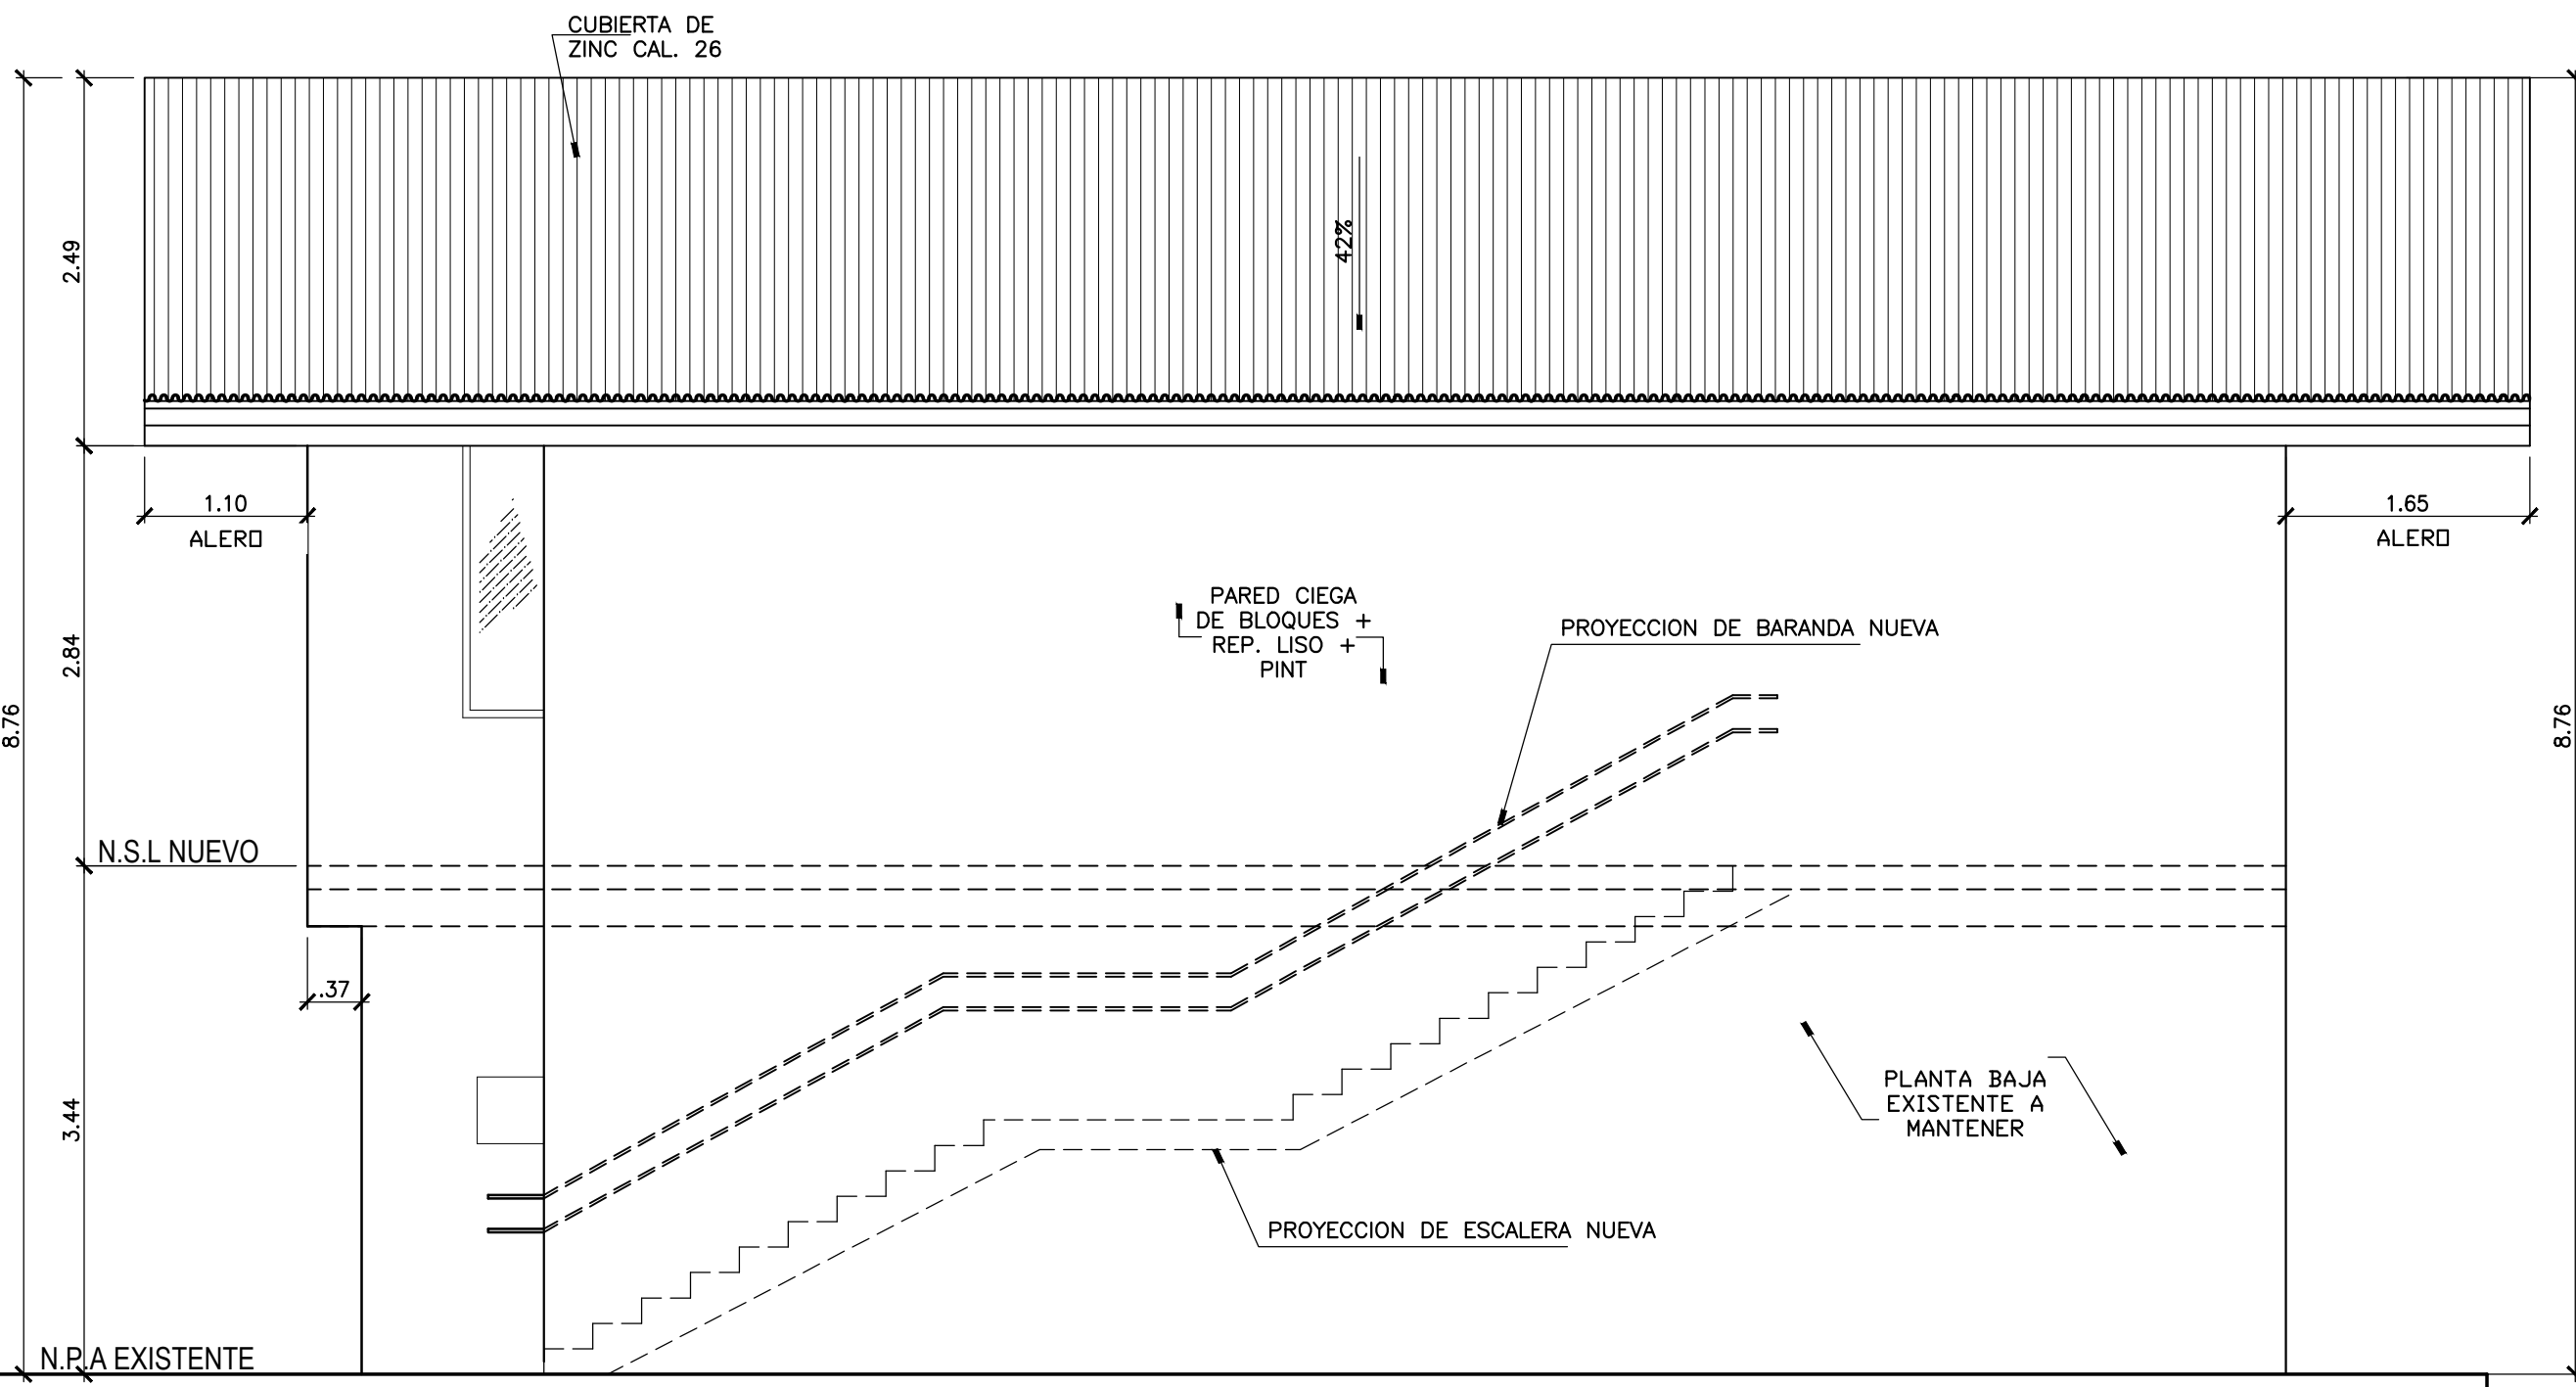

ELEVACION LATERAL DERECHA
ESC. 1:50

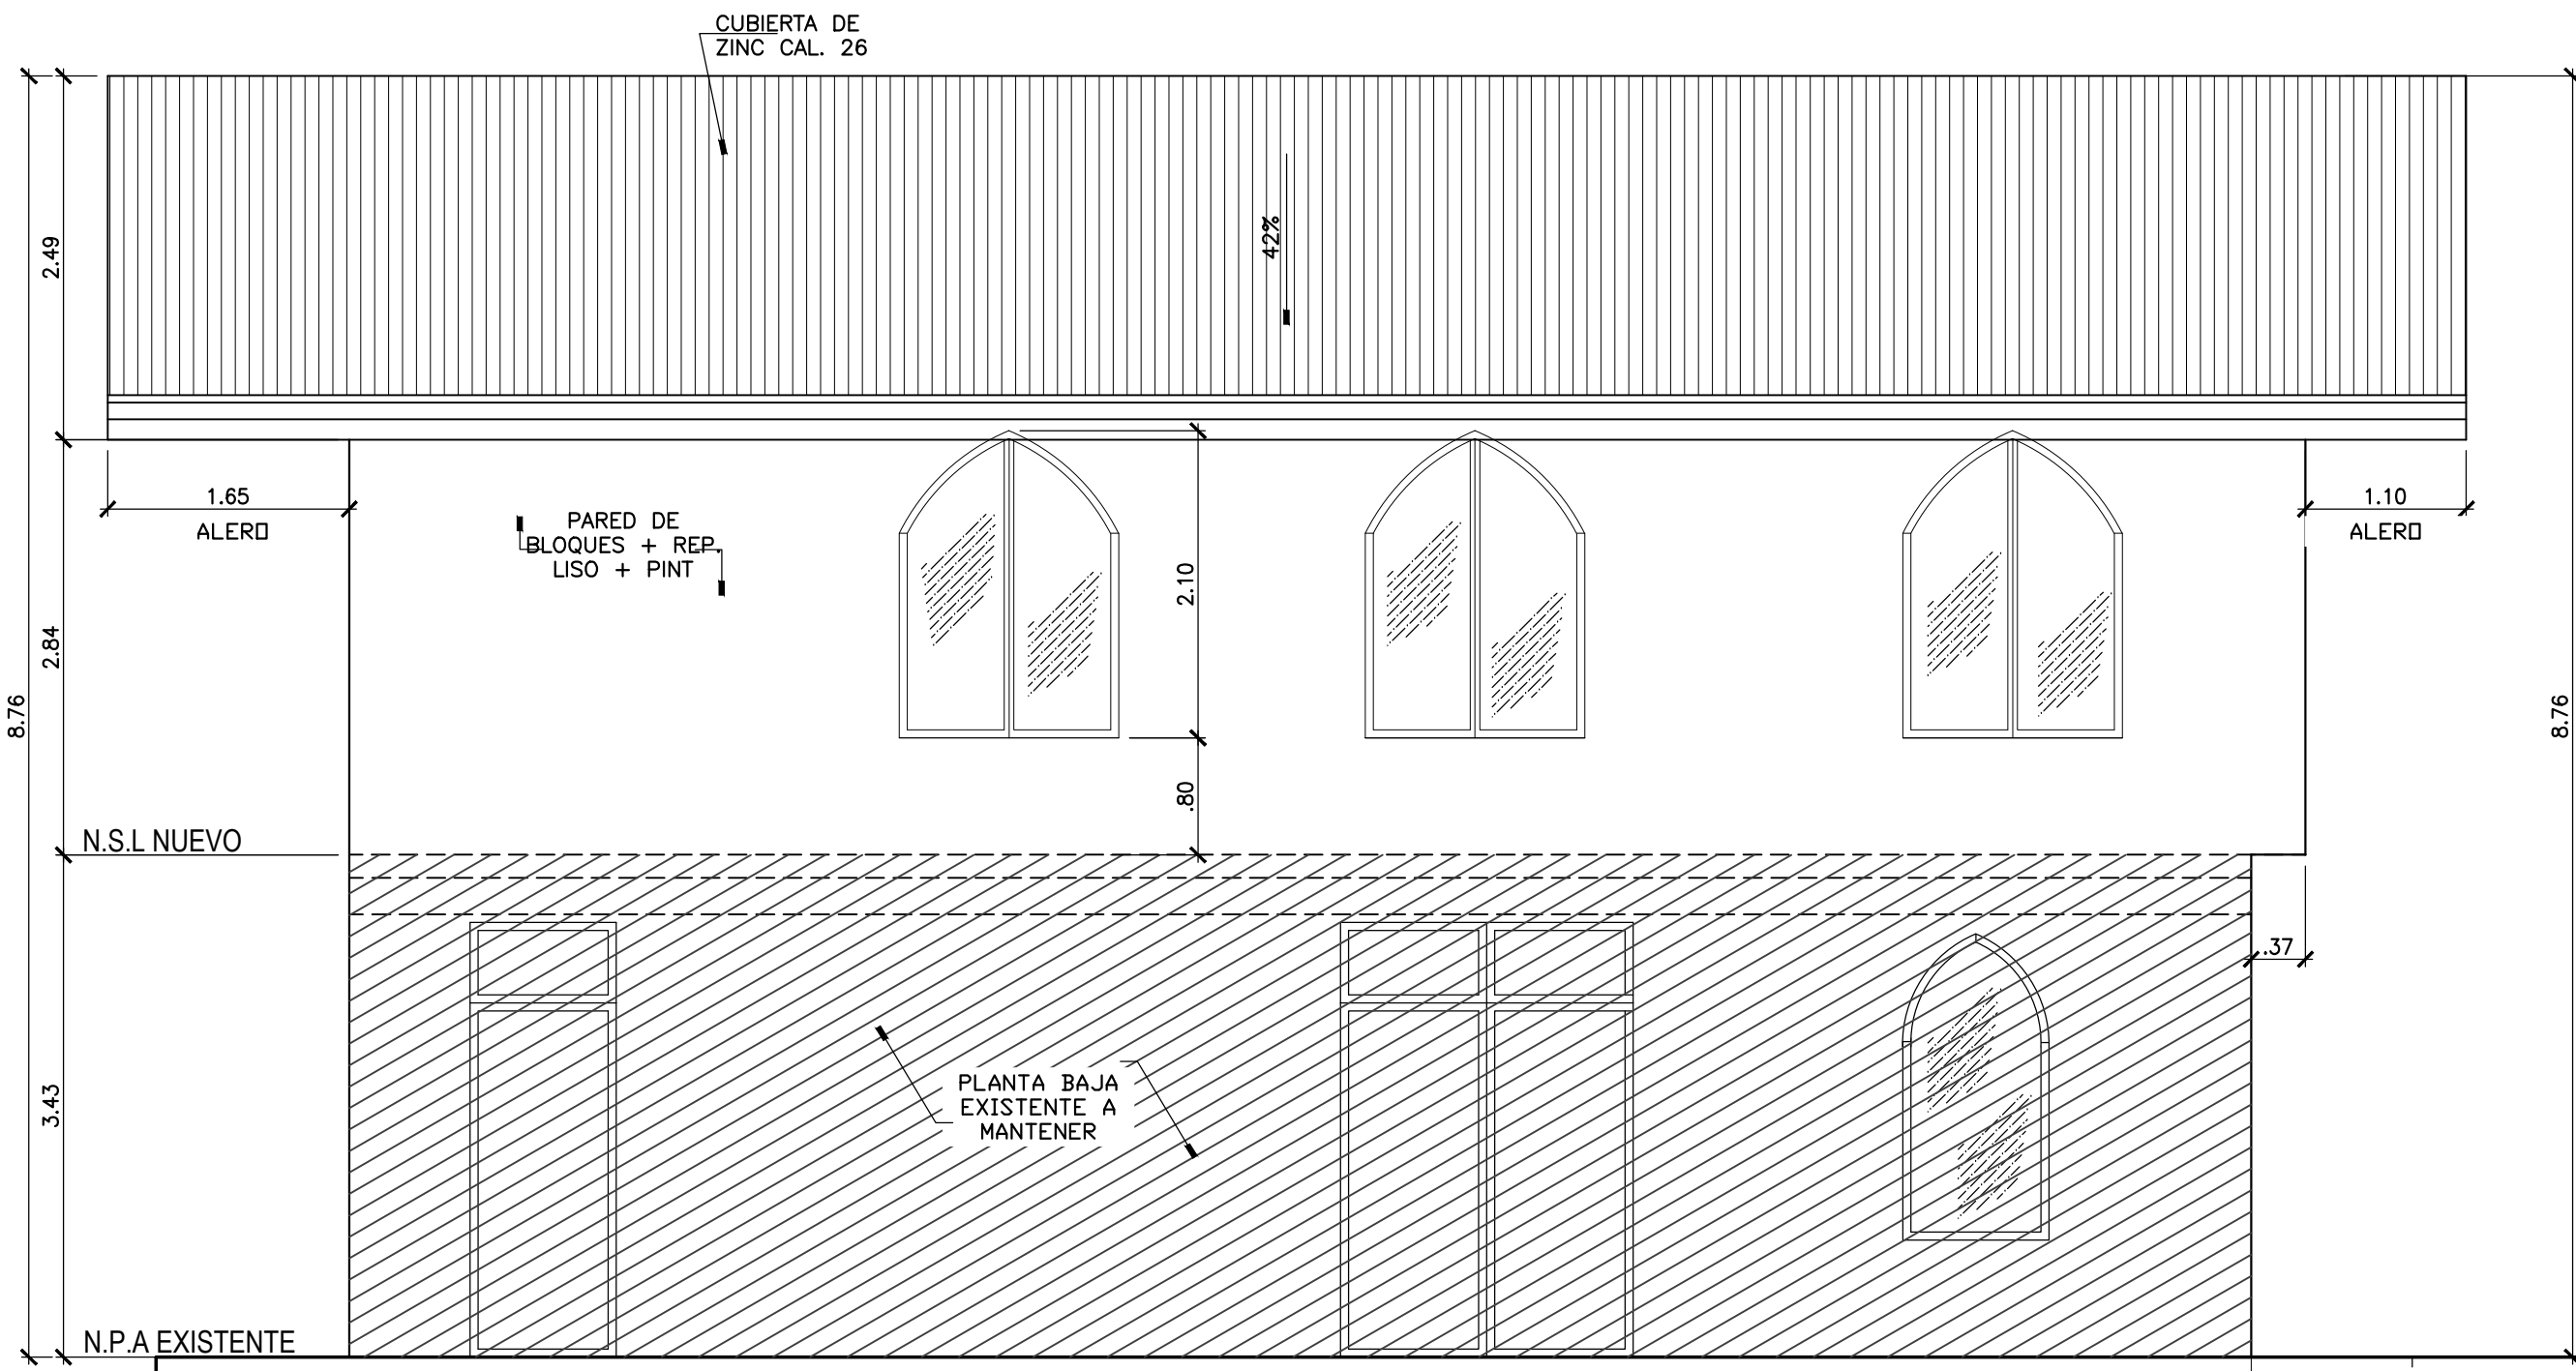

ELEVACION LATERAL IZQUIERDA
ESC. 1:50