



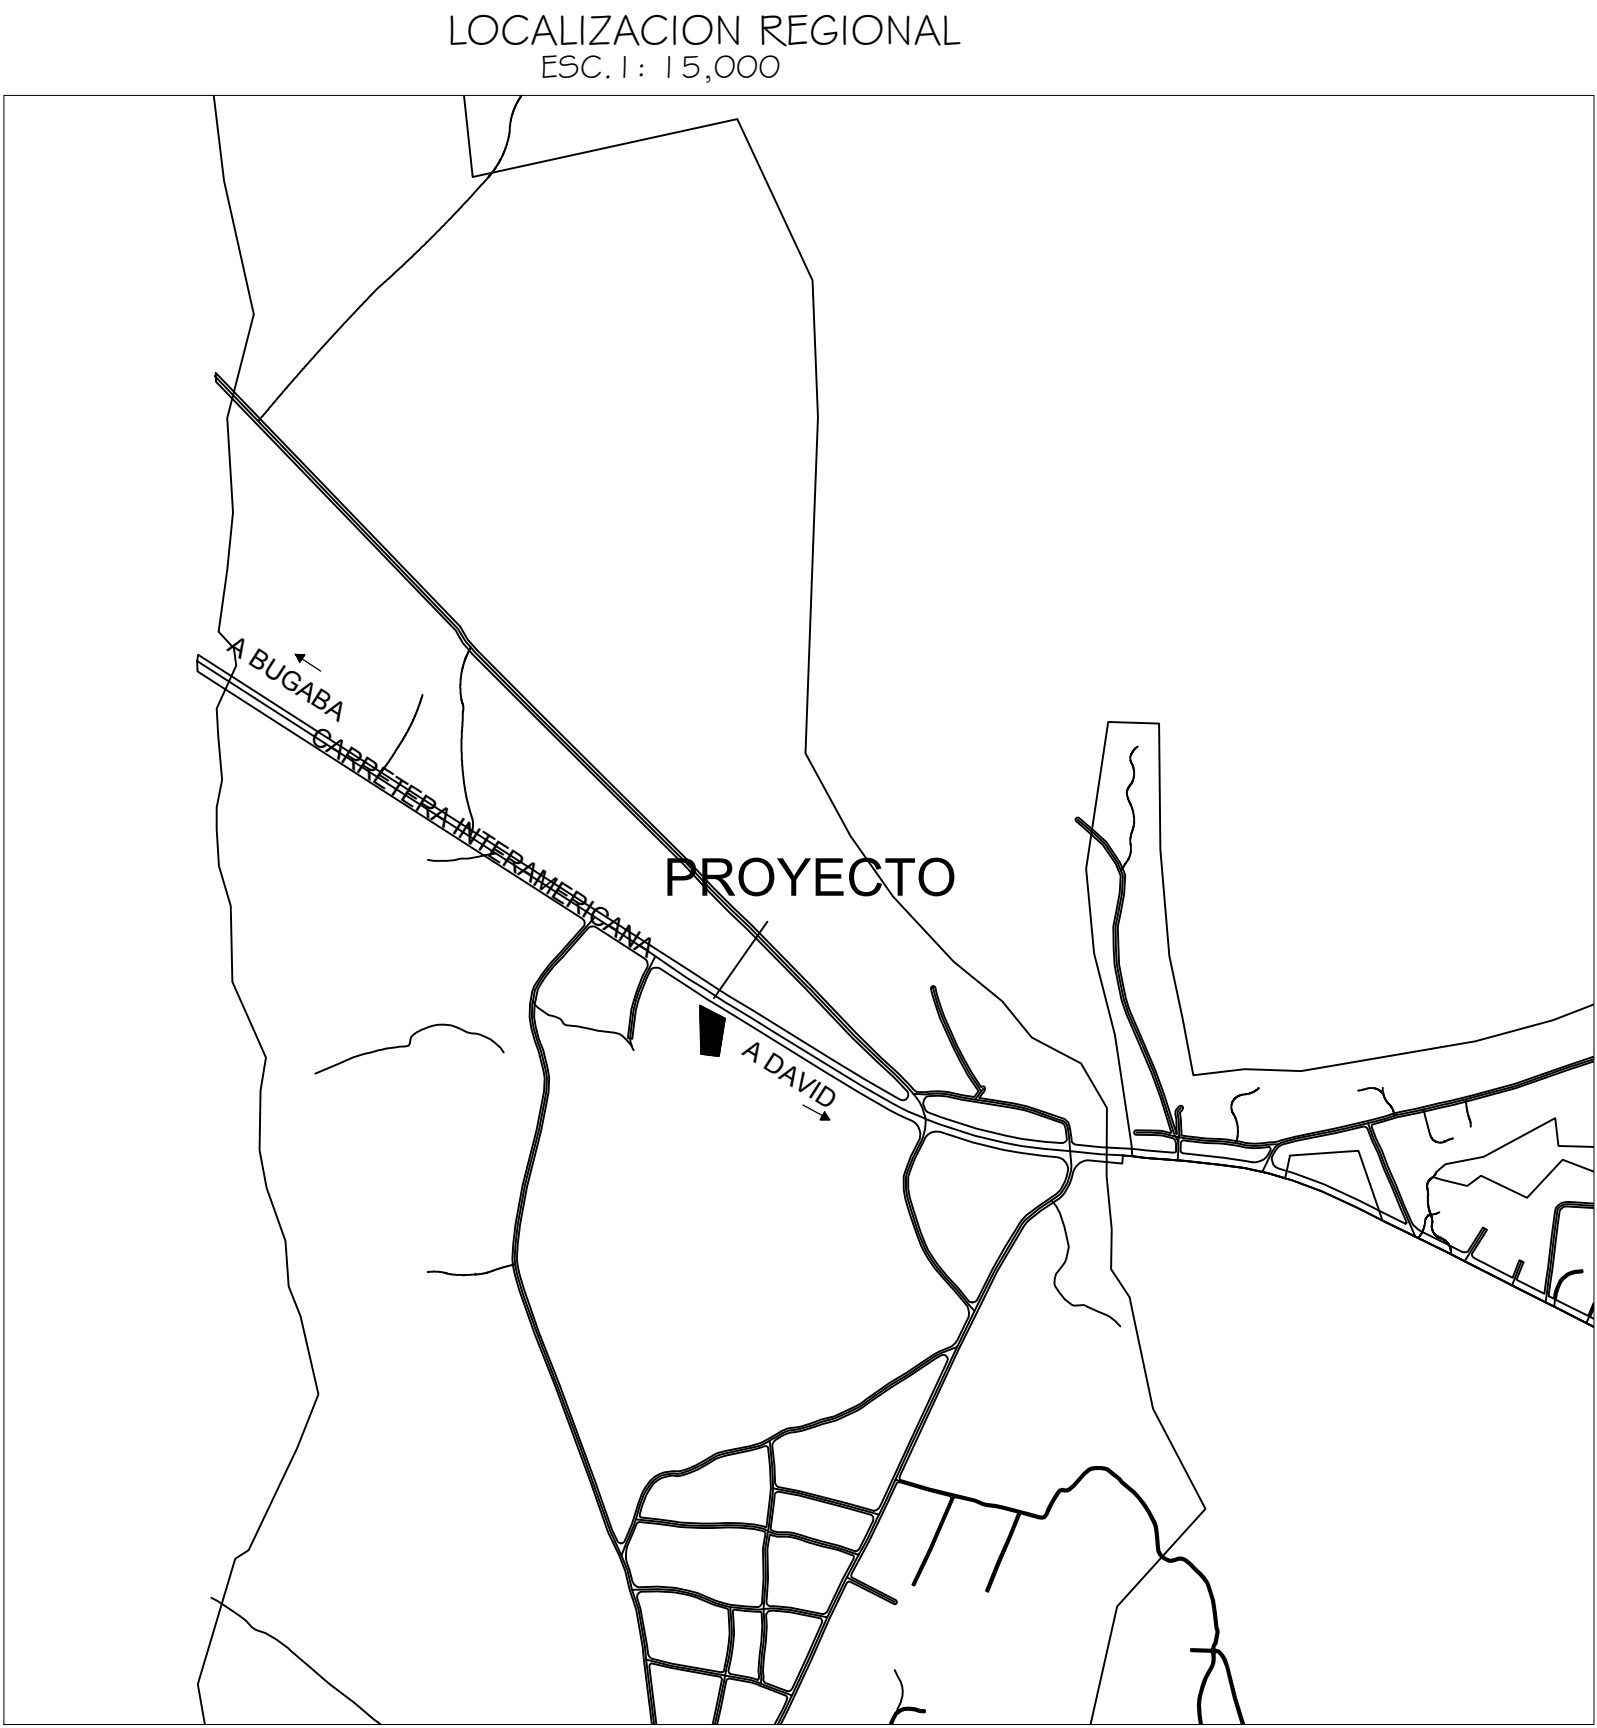


RESUMEN DE AREAS

DESCRIPCION	AREA - M2
AREA CERRADA	48.10 M2
AREA ABIERTA TECHADA:	355.70 M2
TOTAL AREA:	403.80 M2

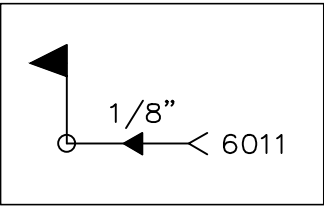



DETALLE DE SOLDADURA

NOTAS:
TODA PARED DE MAS DE 3.00 M. DE ALTO LLEVARA UNA VIGA DE AMARRE @3.00M. DESDE EL NIVEL DE PISO ACABADO.

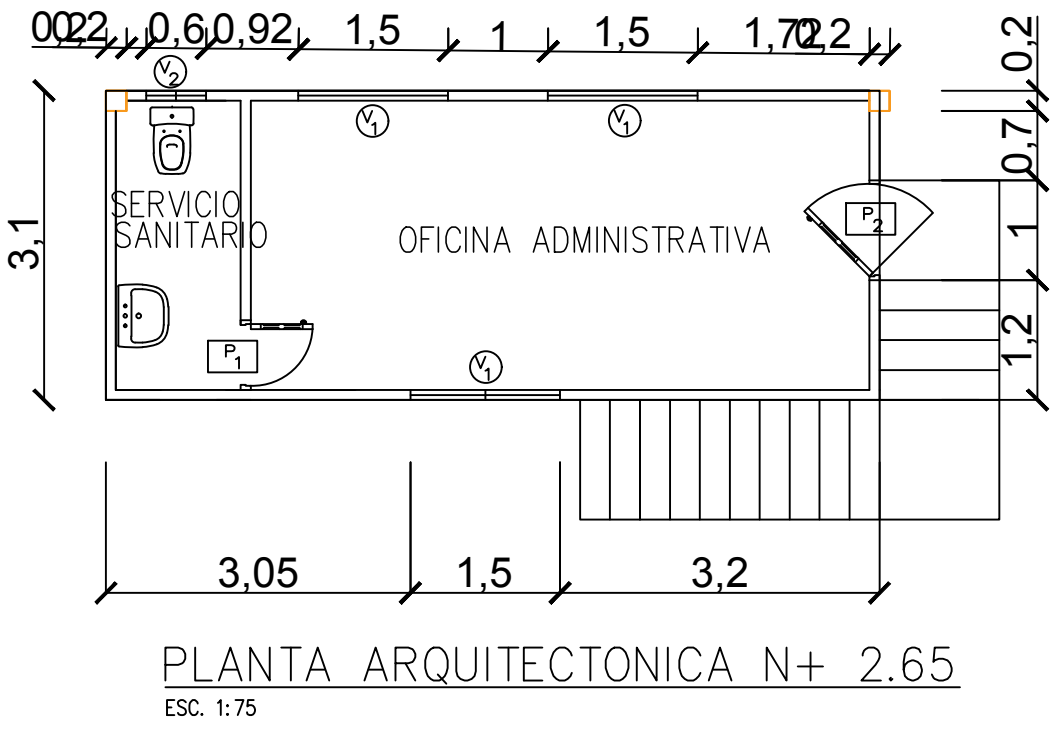


NOTAS

TODAS LAS PAREDES, LLEGARAN HASTA EL NIVEL DE TECHO COMO BARRERA CORTAFUEGO

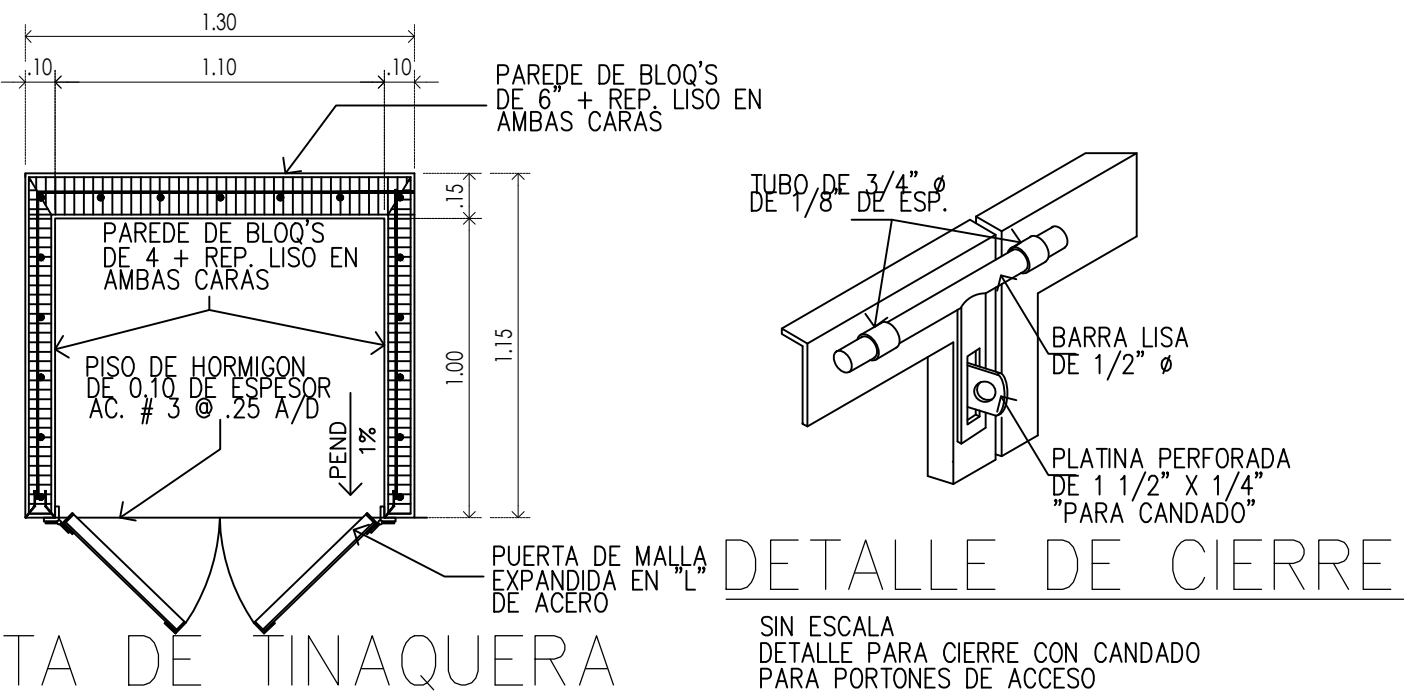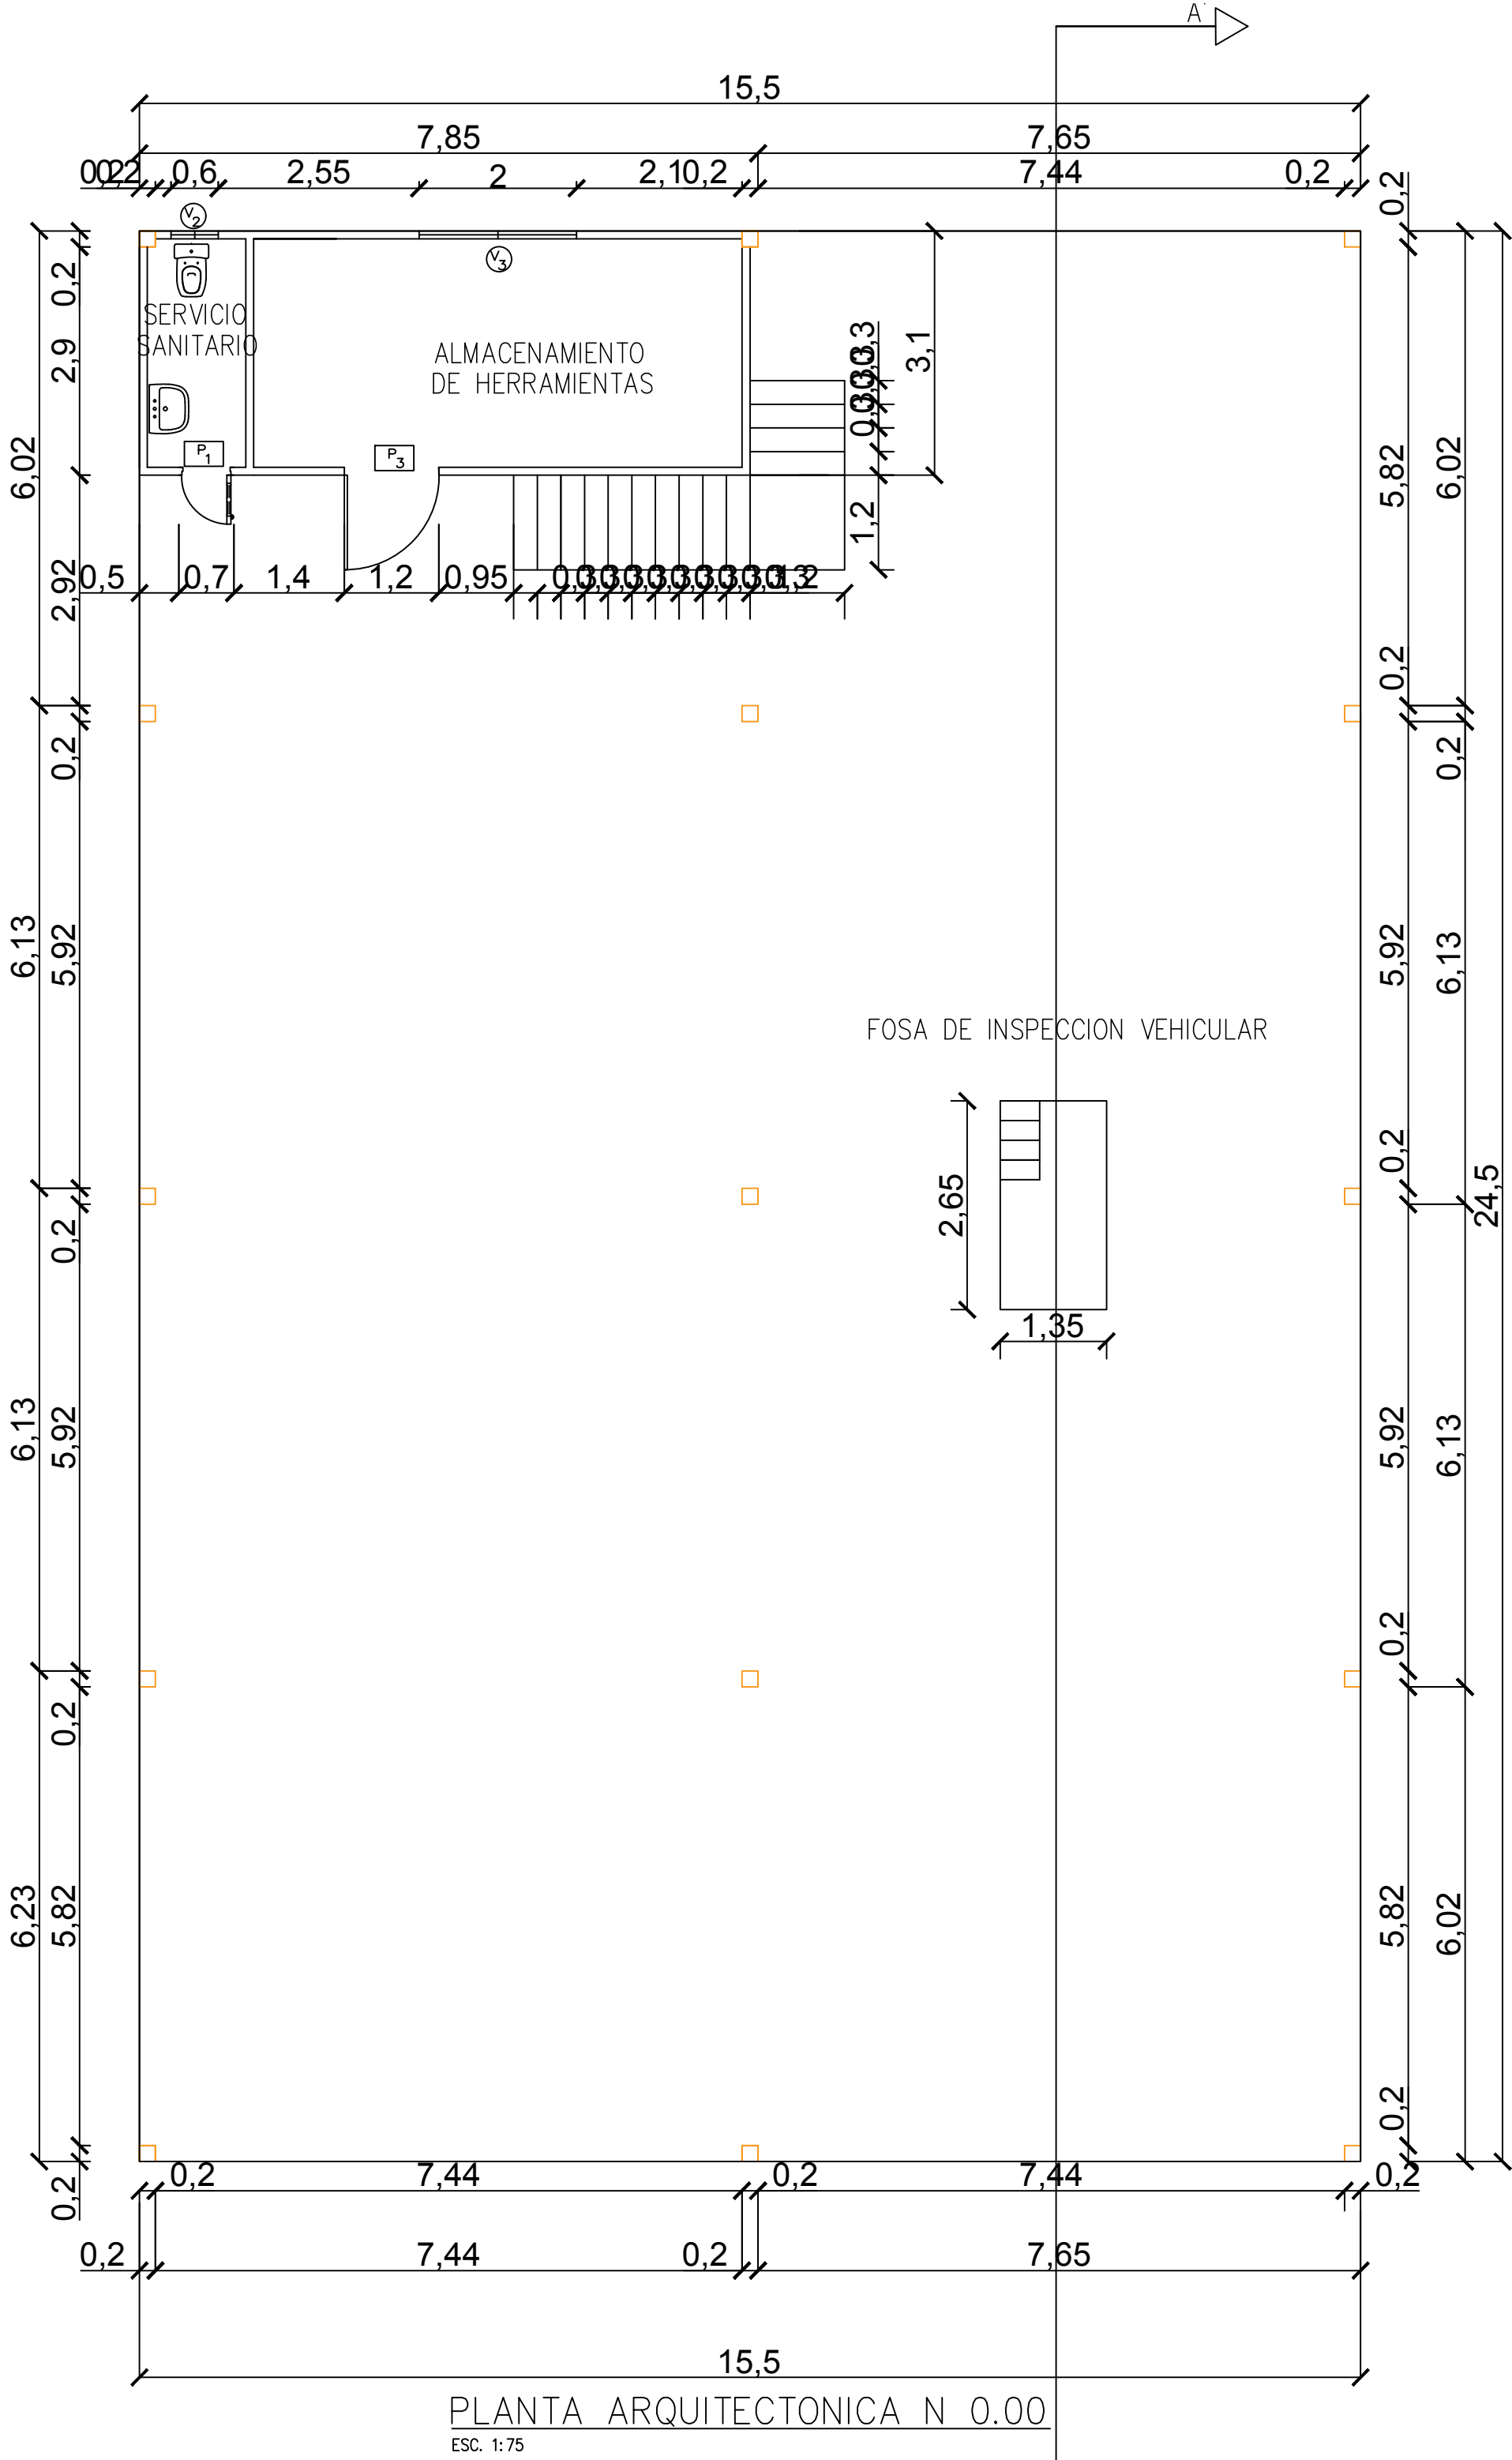


PLANTA DE TINAQUERA
ESC. 1: 25

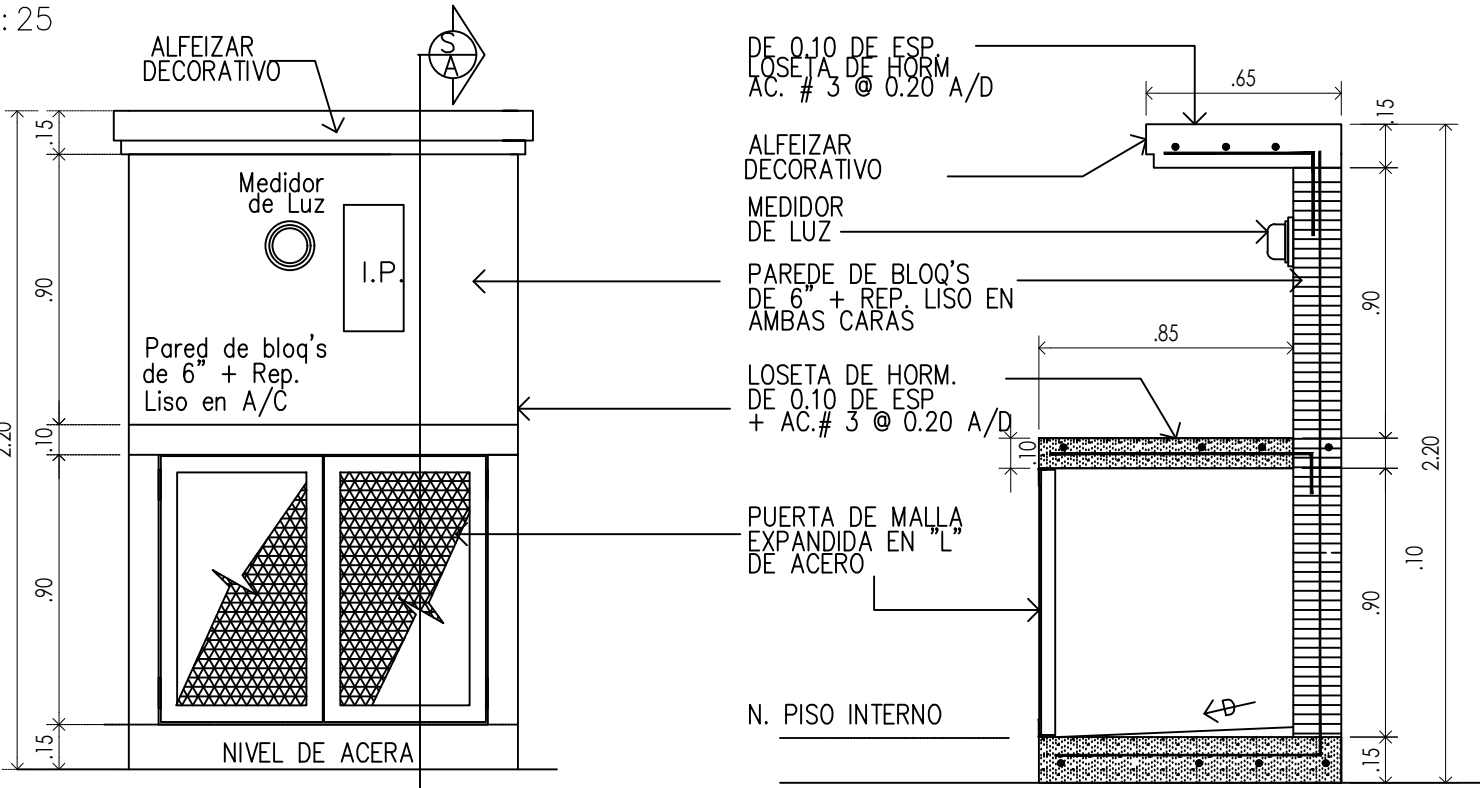

ELEVACION DE TINAQUERA
ESC. 1: 25

SECCION DE TINAQUERA
ESC. 1: 25

LOCALIZACION GENERAL
ESC. 1: 500

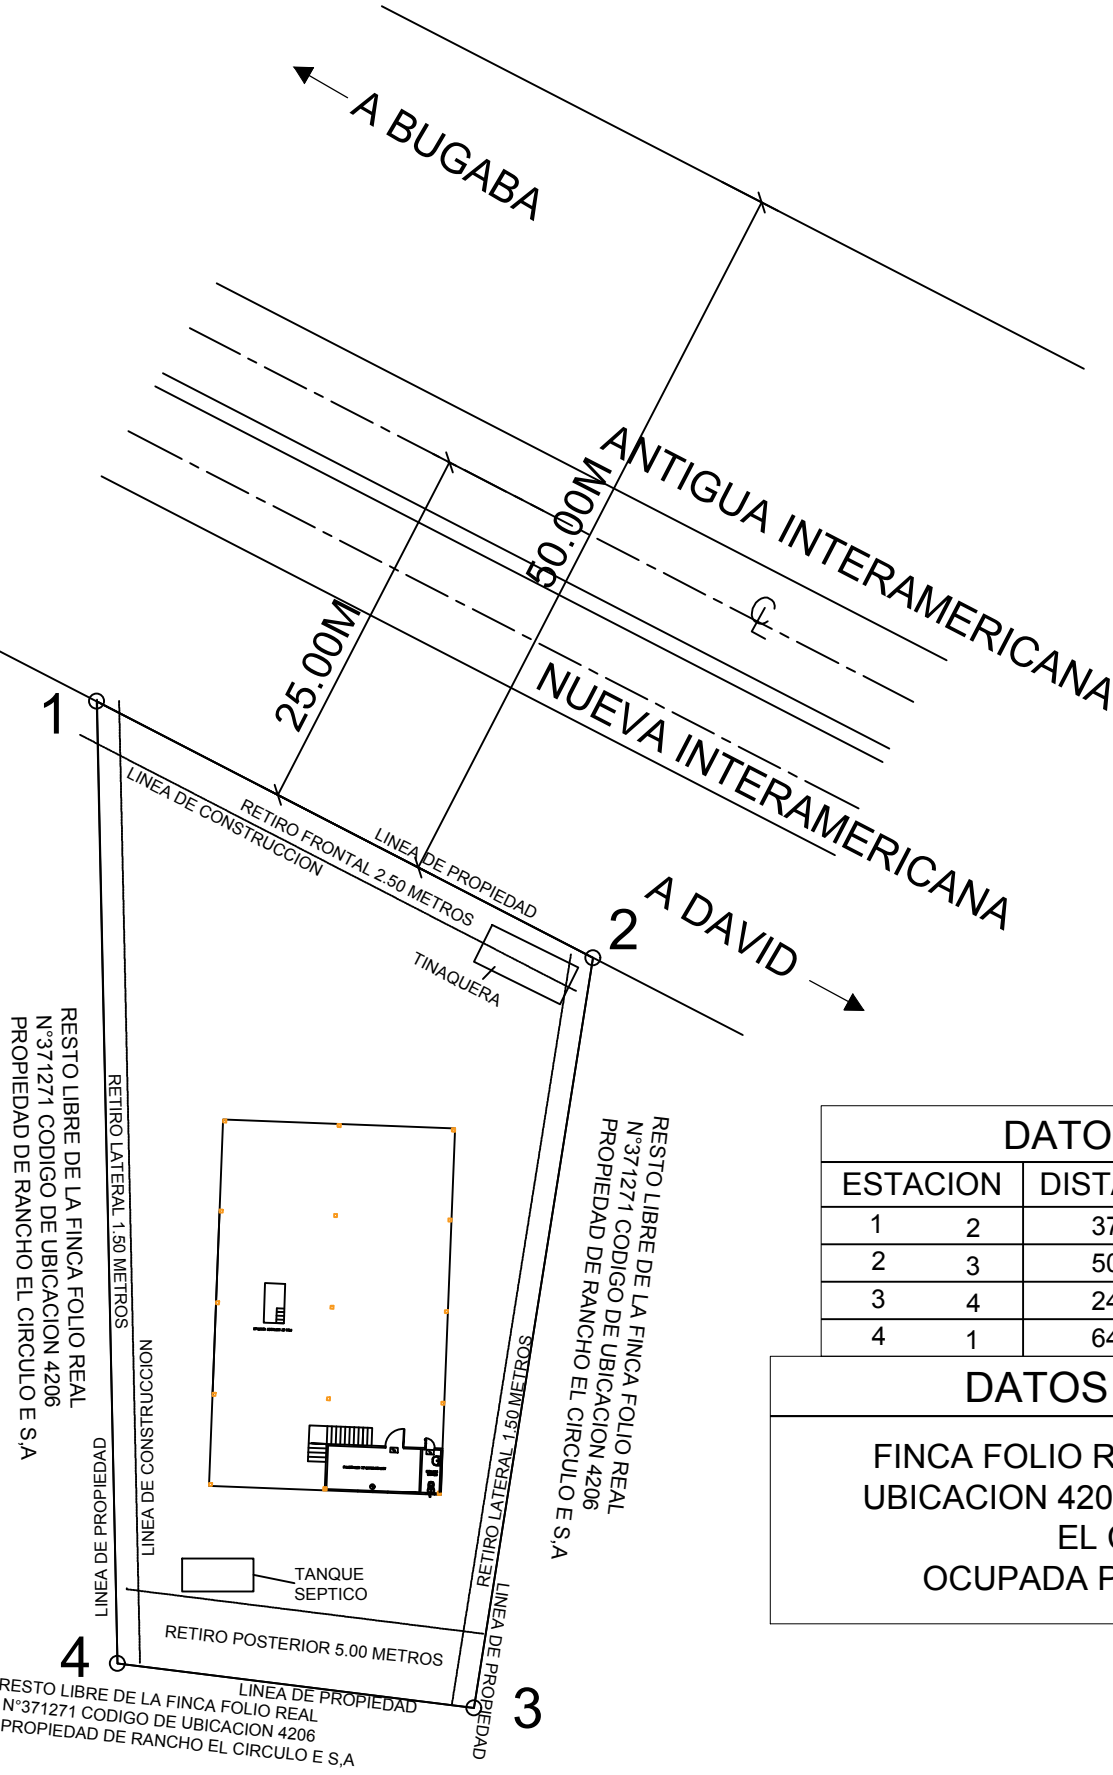

DATOS DE CAMPO

ESTACION	DISTANCIA	RUMBO	
1	2	37.33	S62°41'00"E
2	3	50.75	S09°01'00"W
3	4	24.00	N82°53'00"W
4	1	64.40	N01°13'00"W

DATOS DE LEGALES

FINCA FOLIO REAL N°371271 CODIGO DE UBICACION 4206 PROPIEDAD DE RANCHO EL CIRCULO E S.A
OCUPADA POR AMILCAR AGUIRRE