

PROYECTO:
PLAZA ECOLOGICA ARRAIJAN

LOCALIZACION:
CORREGIMIENTO DE ARRAIJAN
DISTRITO DE ARRAIJAN
PROVINCIA DE PANAMA OESTE

SELLOS:

FRANCISCO J. VELASCO M.
ARQUITECTO
Licencia No. 75-001-040
Firma
Ley 15 del 26 de Enero de 1959
Junta Técnica de Ingeniería y Arquitectura

RESPONSABLE:




VIA ESPANA, EDIFICIO LAS PIRAMIDES, LOCAL 2
C.I.D.U. DE PANAMA TEL. (507) 2093319

PLANO ORIGINAL PROPRIEDAD EXCLUSIVA DEL DISEÑADOR
PROHIBIDA SU REPRODUCCION PARCIAL Y EL USO DEL
CONTENIDO SIN CONSENTIMIENTO ESCRITO

DIRECCION DE INGENIERIA MUNICIPAL	
PROPIETARIOS:	
FIRMA DEL REPRESENTANTE LEGAL	CEDULA #
FIRMA DEL REPRESENTANTE LEGAL	CEDULA #
DISEÑO: ARQ. FRANCISCO VELASCO	
CONTENIDO	
1	PLANTAS ARQUITECTONICAS
2	AMPLIACIONES
3	
4	
5	
6	
7	
ESCALAS INDICADAS	
FECHA SEPTIEMBRE 2018	
CODIGO: ARQ-01	
PAGINA No. 2 DE 3	


CARRETERA PANAMAERICANA

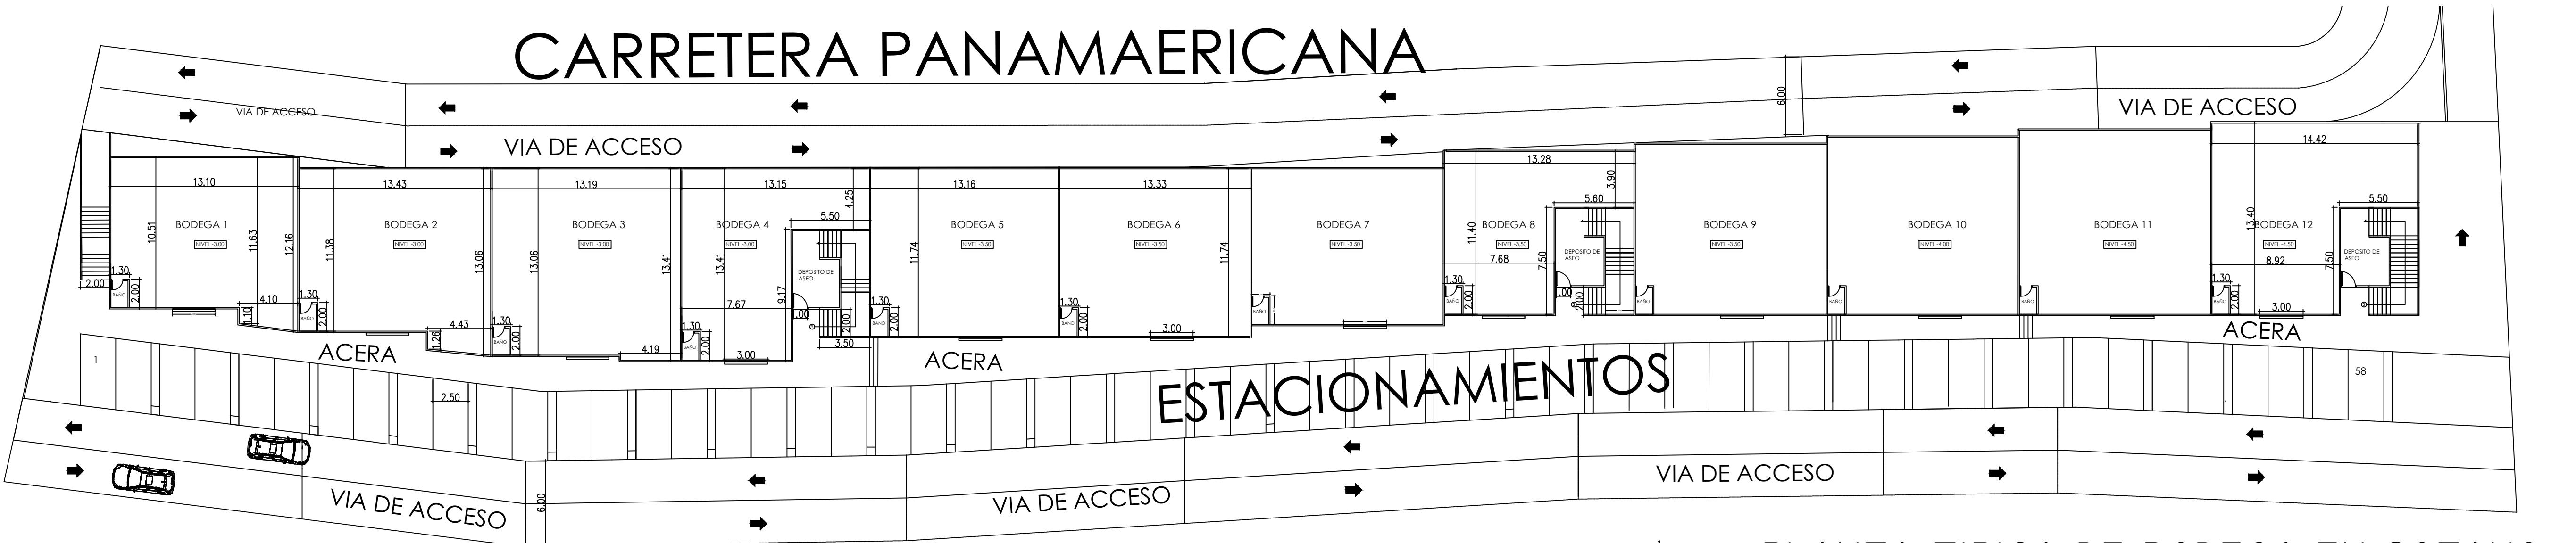

PLANTA TIPICA DE BODEGA EN SOTANO


ESC: 1:250

CARRETERA PANAMAERICANA

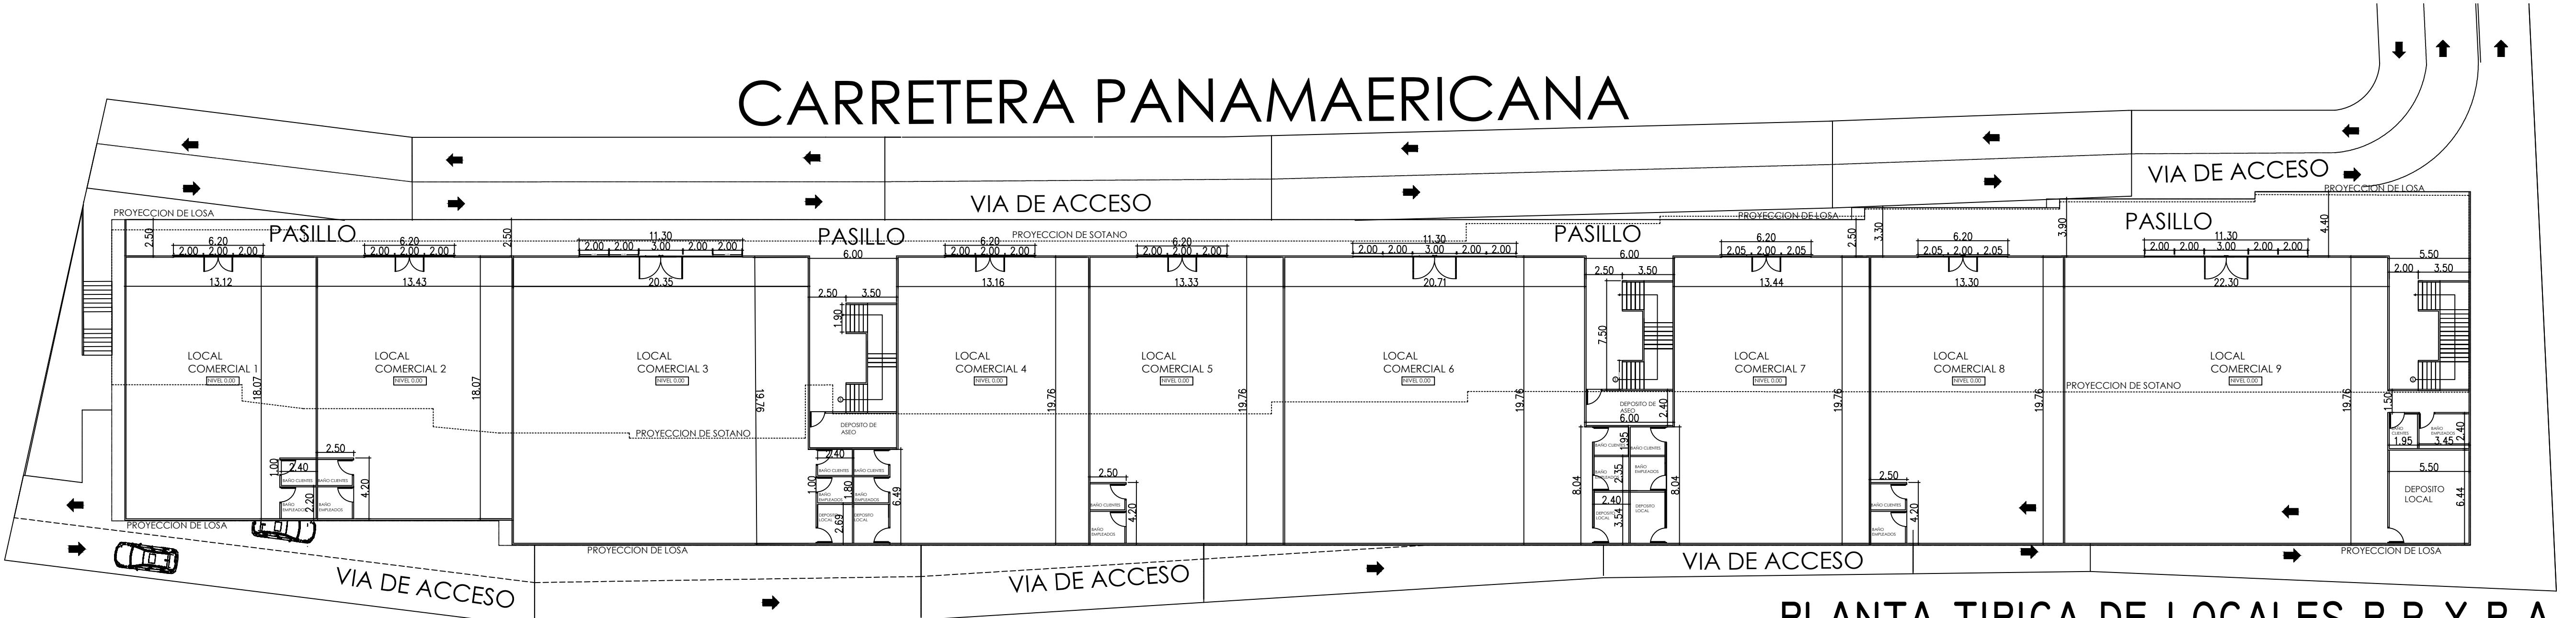


PLANTA TIPICA DE LOCALES P.B Y P.A

ESC: 1:250

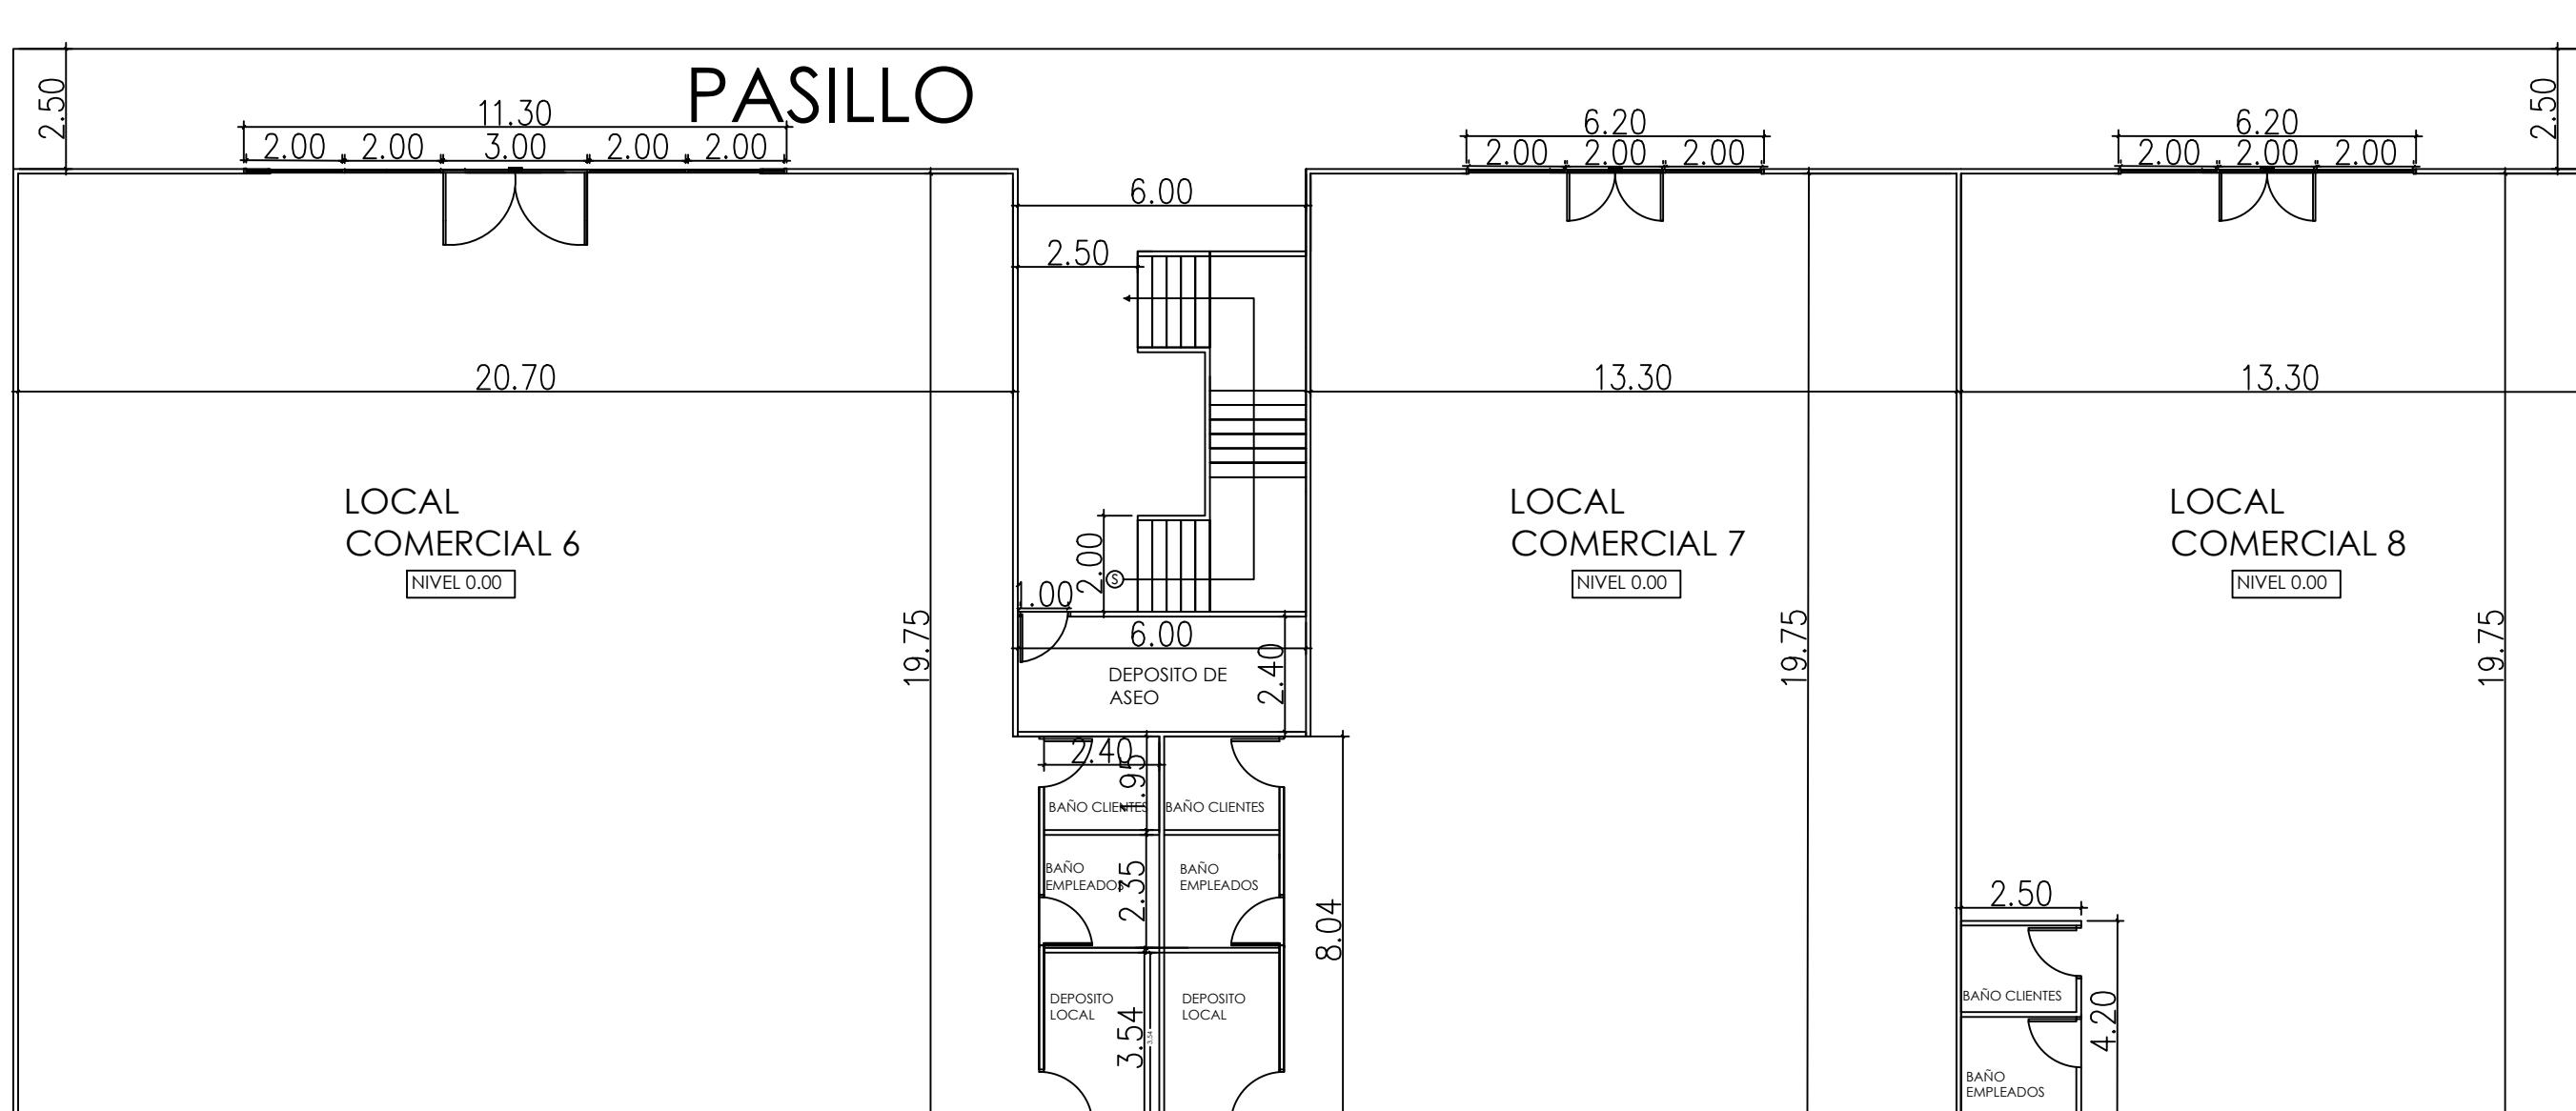

AMPLIACION DE PLANTA TIPICA DE LOCALES

ESC: 1:100

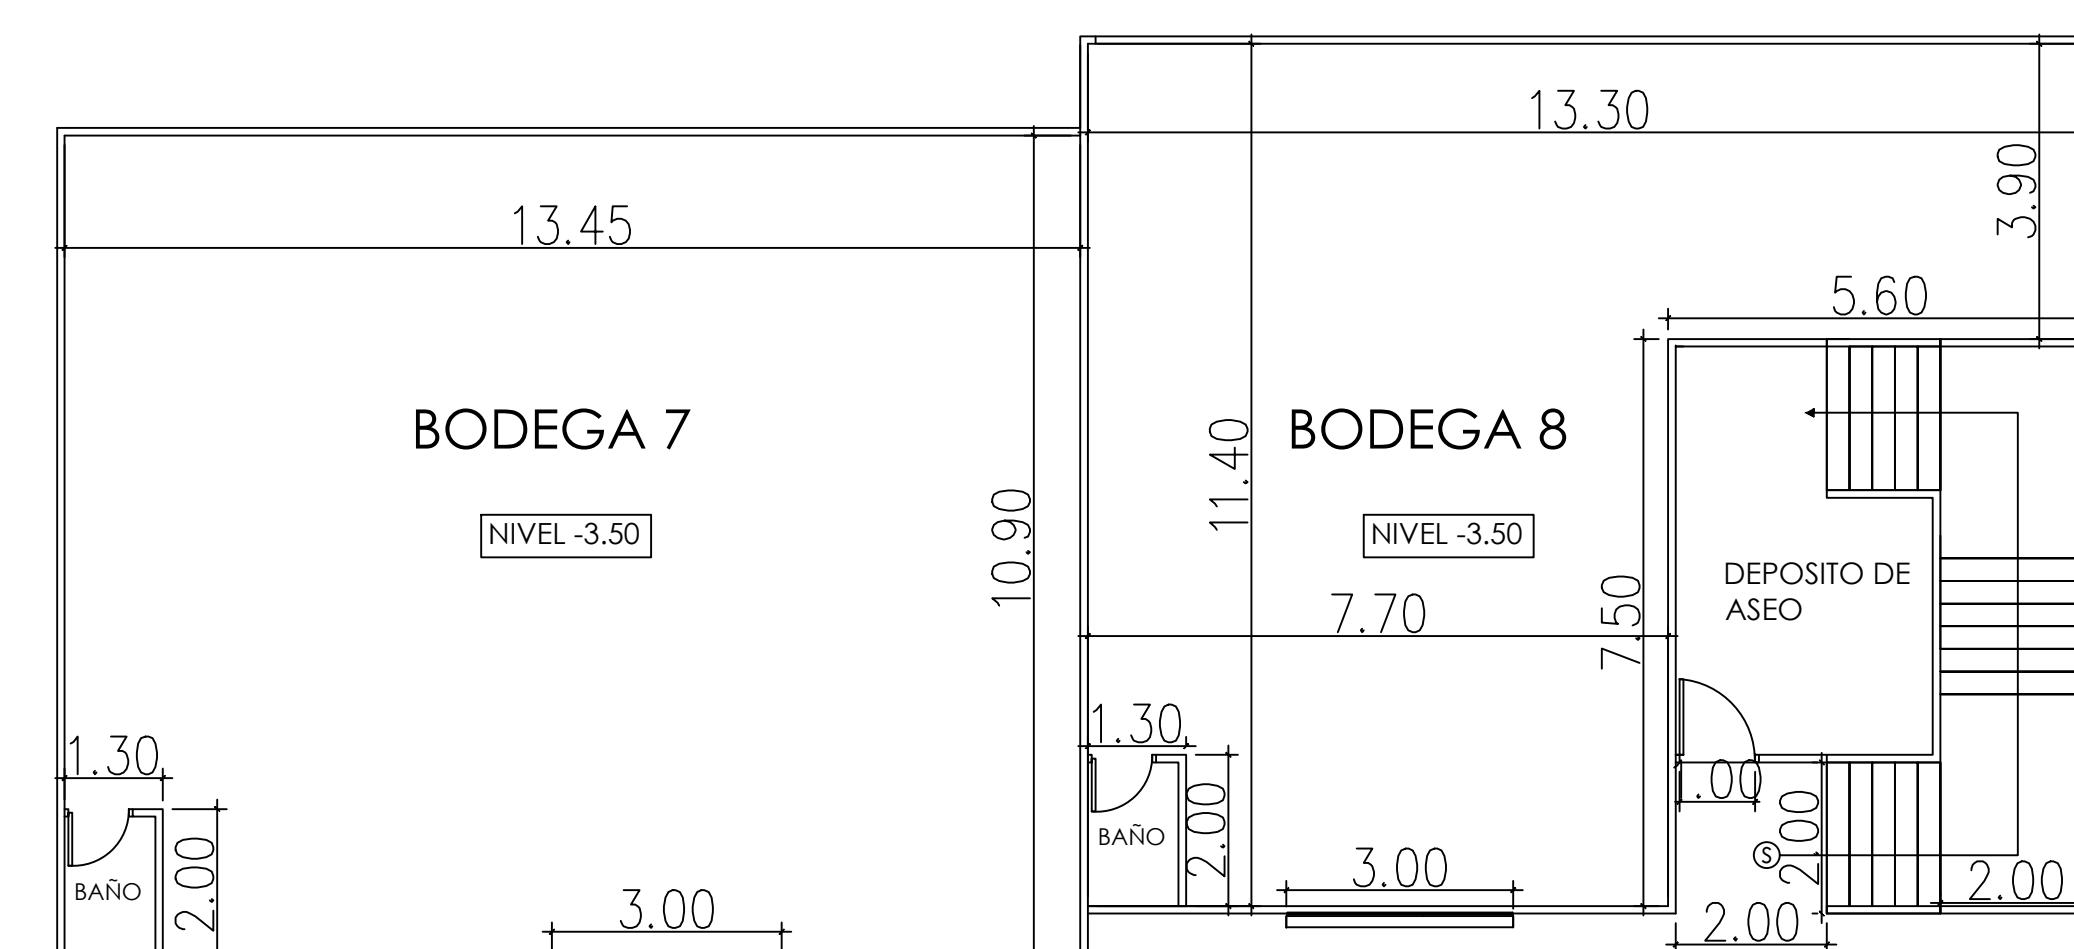

AMPLIACION DE PLANTA DE BODEGAS

ESC: 1:100