


PROYECTO:  
PLAZA ECOLOGICA ARRAIJAN


LOCALIZACION:  
CORREGIMIENTO DE ARRAIJAN  
DISTRITO DE ARRAIJAN  
PROVINCIA DE PANAMA OESTE

SELLOS:

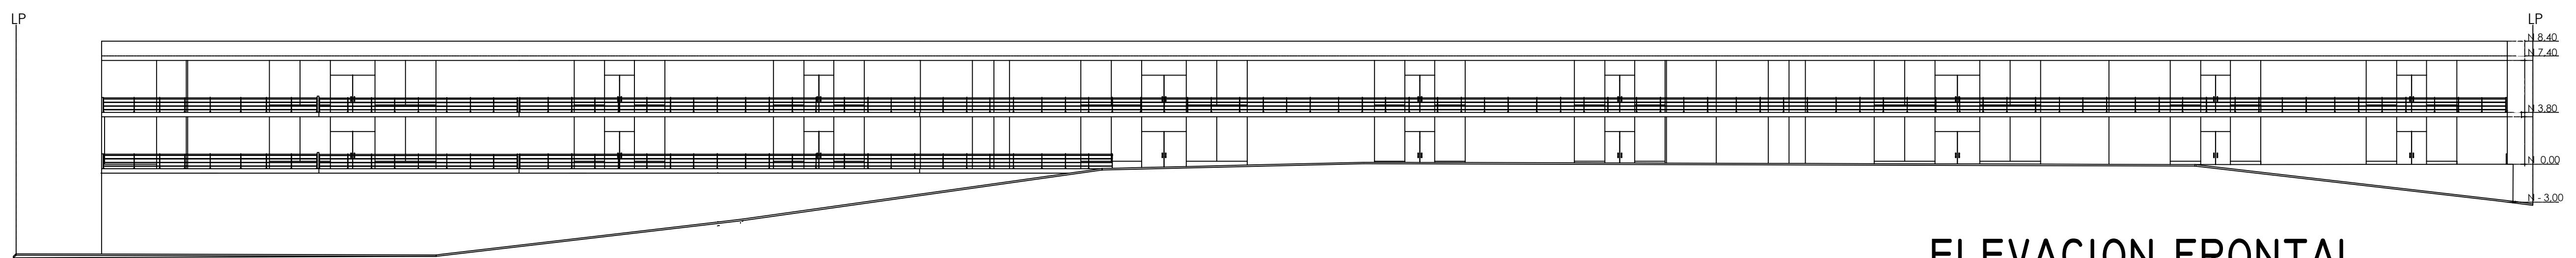

ELEVACION FRONTAL


ESC: 1:250

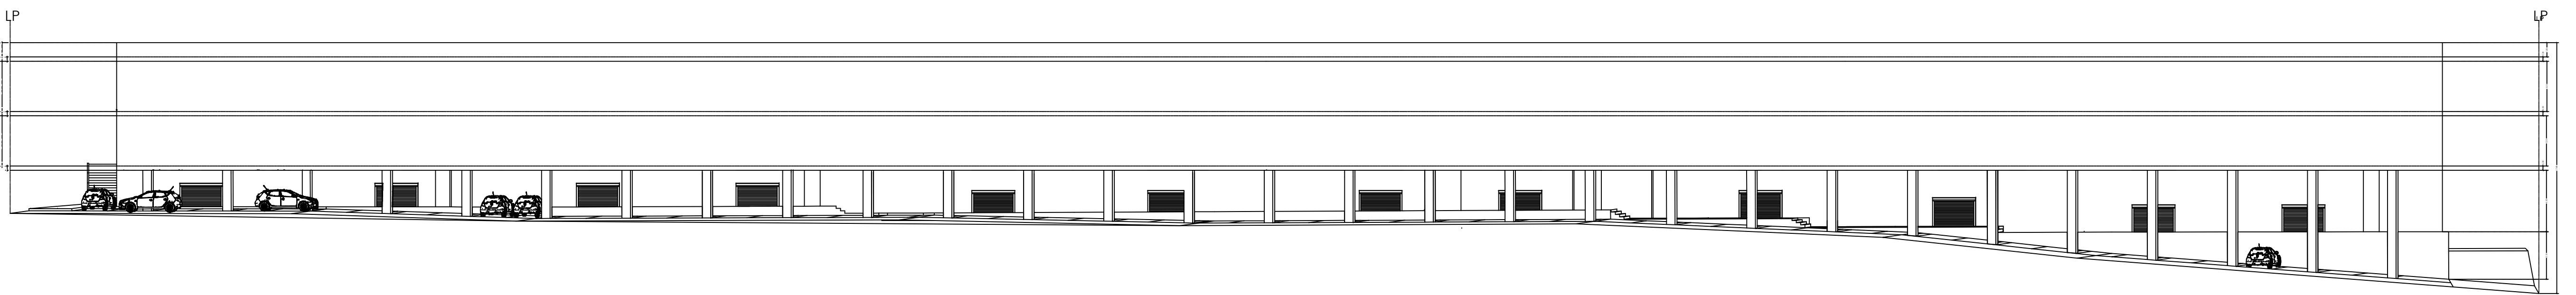

ELEVACION POSTERIOR

ESC: 1:250


FRANCISCO J. VELASCO M.  
ARQUITECTO  
Licencia No. 45-001-040  
Fco Velasco  
FIRMA  
Ley 15 del 26 de Enero de 1959  
Junta Técnica de Ingeniería y Arquitectura

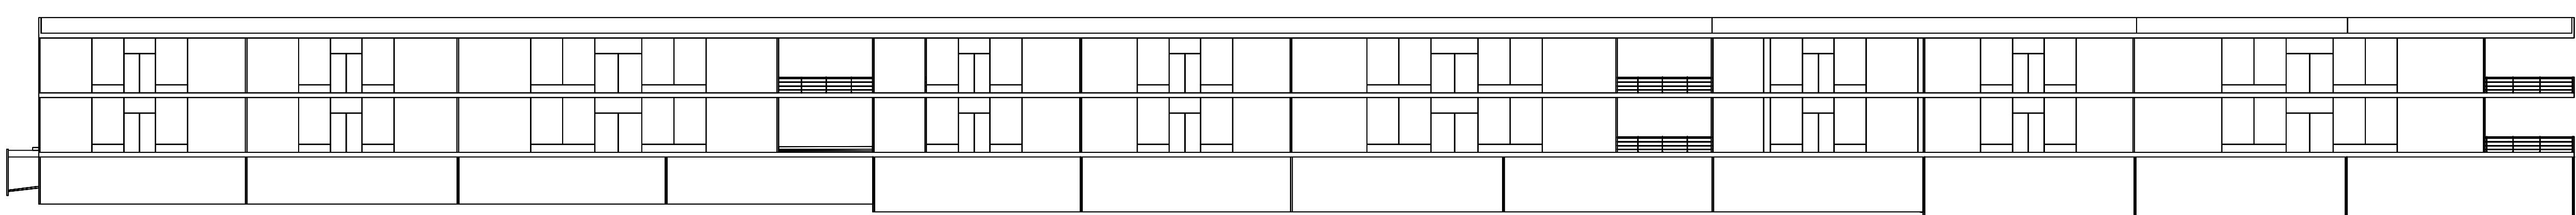

SECCION LONGITUDINAL


ESC: 1:250

RESPONSABLE:  
  
VIA ESPANA, EDIFICIO LAS PIRAMIDES, LOCAL 2  
CUIDAD DE PANAMA TEL. (507) 2093319  
PLANO ORIGINAL PROPIEDAD EXCLUSIVA DEL ARQUITECTO DISEÑADOR  
PROHIBIDA SU REPRODUCCION PARCIAL Y EL USO DEL  
CONTENIDO SIN CONSENTIMIENTO ESCRITO

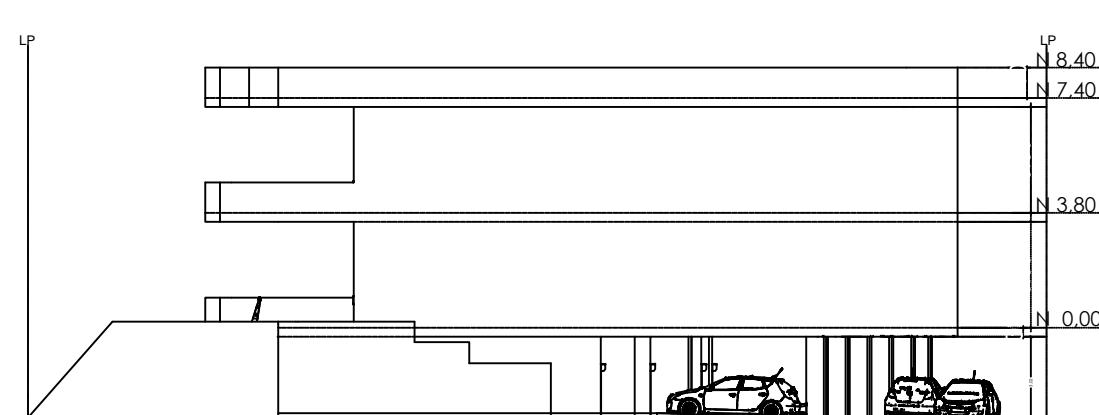


ELEVACION LATERAL DERECHA

ESC: 1:250

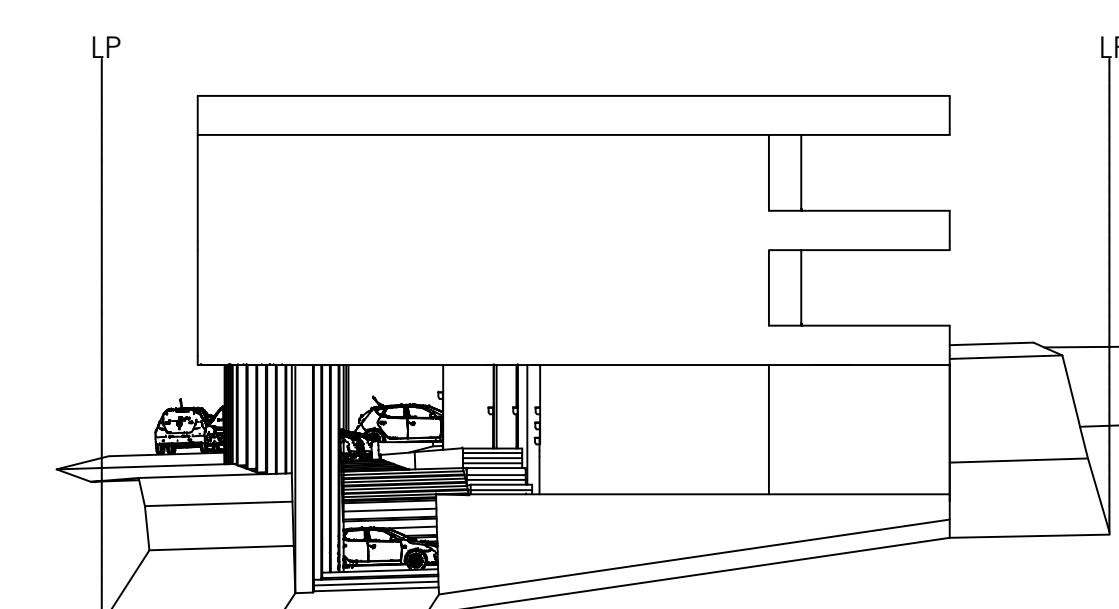

ELEVACION LATERAL IZQUIERDA

ESC: 1:250

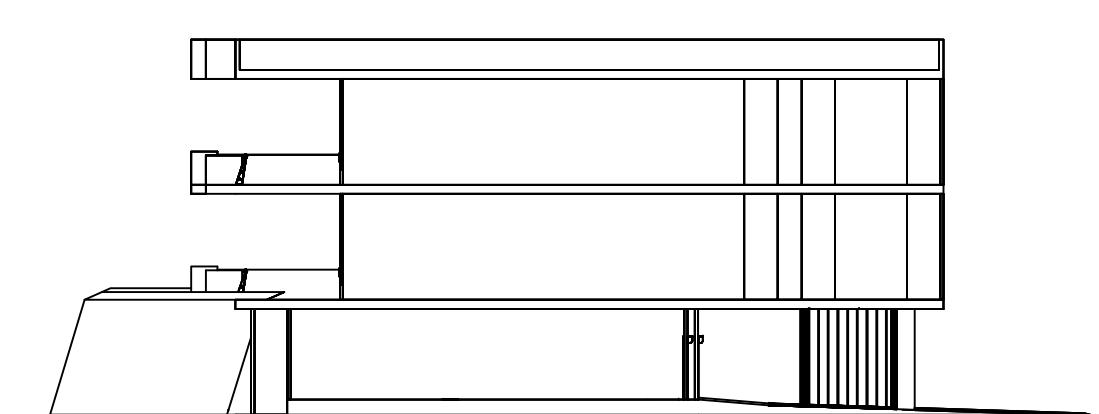

SECCION TRANSVERSAL

ESC: 1:250

DIRECCION DE INGENIERIA MUNICIPAL  
PROPIETARIOS:  
FIRMA DEL REPRESENTANTE LEGAL CEDULA #  
FIRMA DEL REPRESENTANTE LEGAL CEDULA #  
DISEÑO: ARQ. FRANCISCO VELASCO  
CONTENIDO: 1 ELEVACIONES  
2 SECCIONES  
3  
4  
5  
6  
7  
ESCALAS INDICADAS  
F E C H A SEPTIEMBRE 2018  
CODIGO: PAGINA No.  
ARQ-01 3 DE 3