



PLANTA DE LOCALIZACION GENERAL
ESCALA 1:400

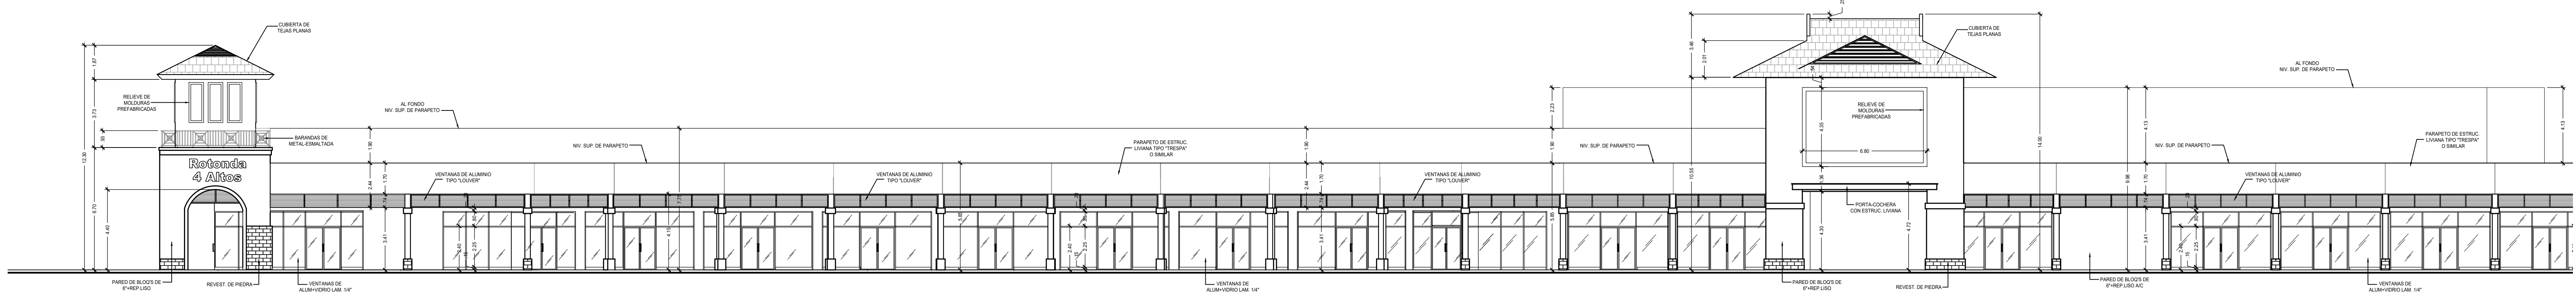

PLANTA DE LOCALIZACION GENERAL
ESCALA 1:400

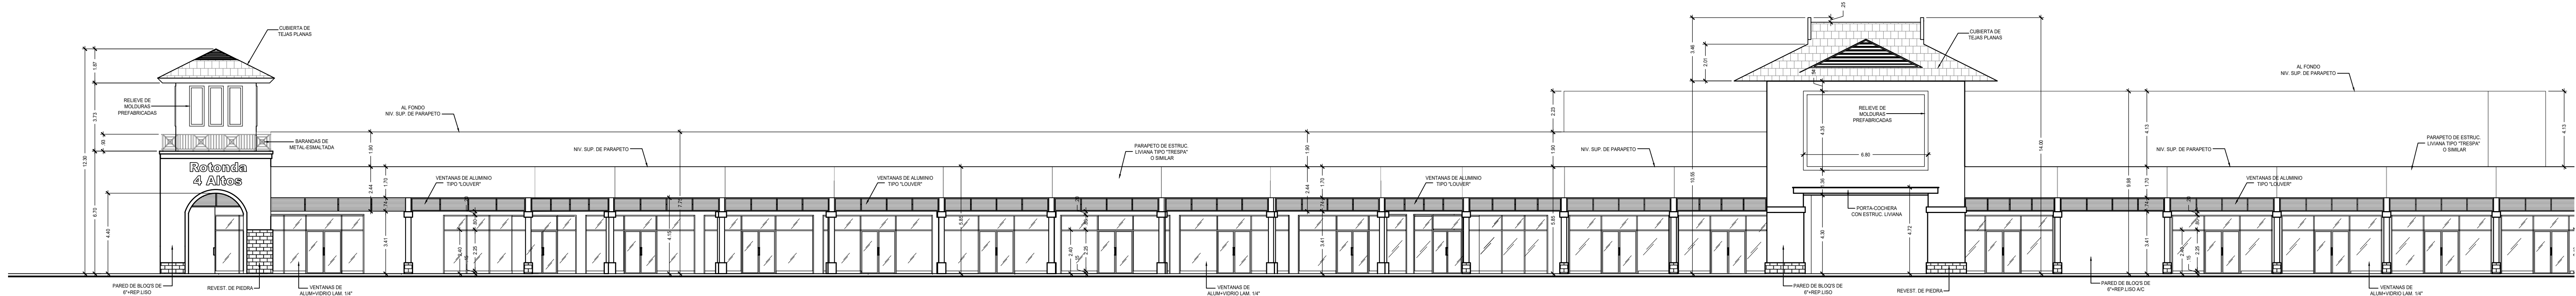

PLANTA DE LOCALIZACION GENERAL
ESCALA 1:400

Nº.	REV.	FECHA DE IMPRESIÓN	CONCEPTOS
0	DE	XXX. DE XXXX	ANTEPROYECTO
1			
2			
3			
4			
5			

ARTE Y DIMENSIONES ARQUITECTOS

Plaza 58 Osmo, Cuarto Piso, Oficina 505, Calle 58 y Ave. Ricardo Arango
15007-205-2100 F50071-205-5555 C50071-8577-5273
artedim@artedim.com www.artedim.com

ANTEPROYECTO:
LA ROTONDA 4 ALTOS
PROPIETARIO:
INVERSIONES 4 ALTOS, S.A.
UBICACIÓN:
CORRECTORIO DE CRISTOBAL, DISTRITO Y
PROVINCIA DE COLON, REP. DE PANAMA

FECHA:	JUNIO, 2019
ARQUITECTO:	JUAN M. RODRIGUEZ G.
ING. CIVIL:	
ING. ELECTROMEC.	
CÁLCULO PLOMERÍA	
DESARROLLO:	ARTE Y DIMENSIONES
ESCALA:	INDICADA
CONTROL DE PROYECTO:	# 106
CONTENIDO DE LA HOJA:	NOM.
ELEVACIONES	A - 03
	HOJA No.