



LOCALIZACION REGIONAL

GALERIA ZONA LIBRE  
ESCALA 1:10000

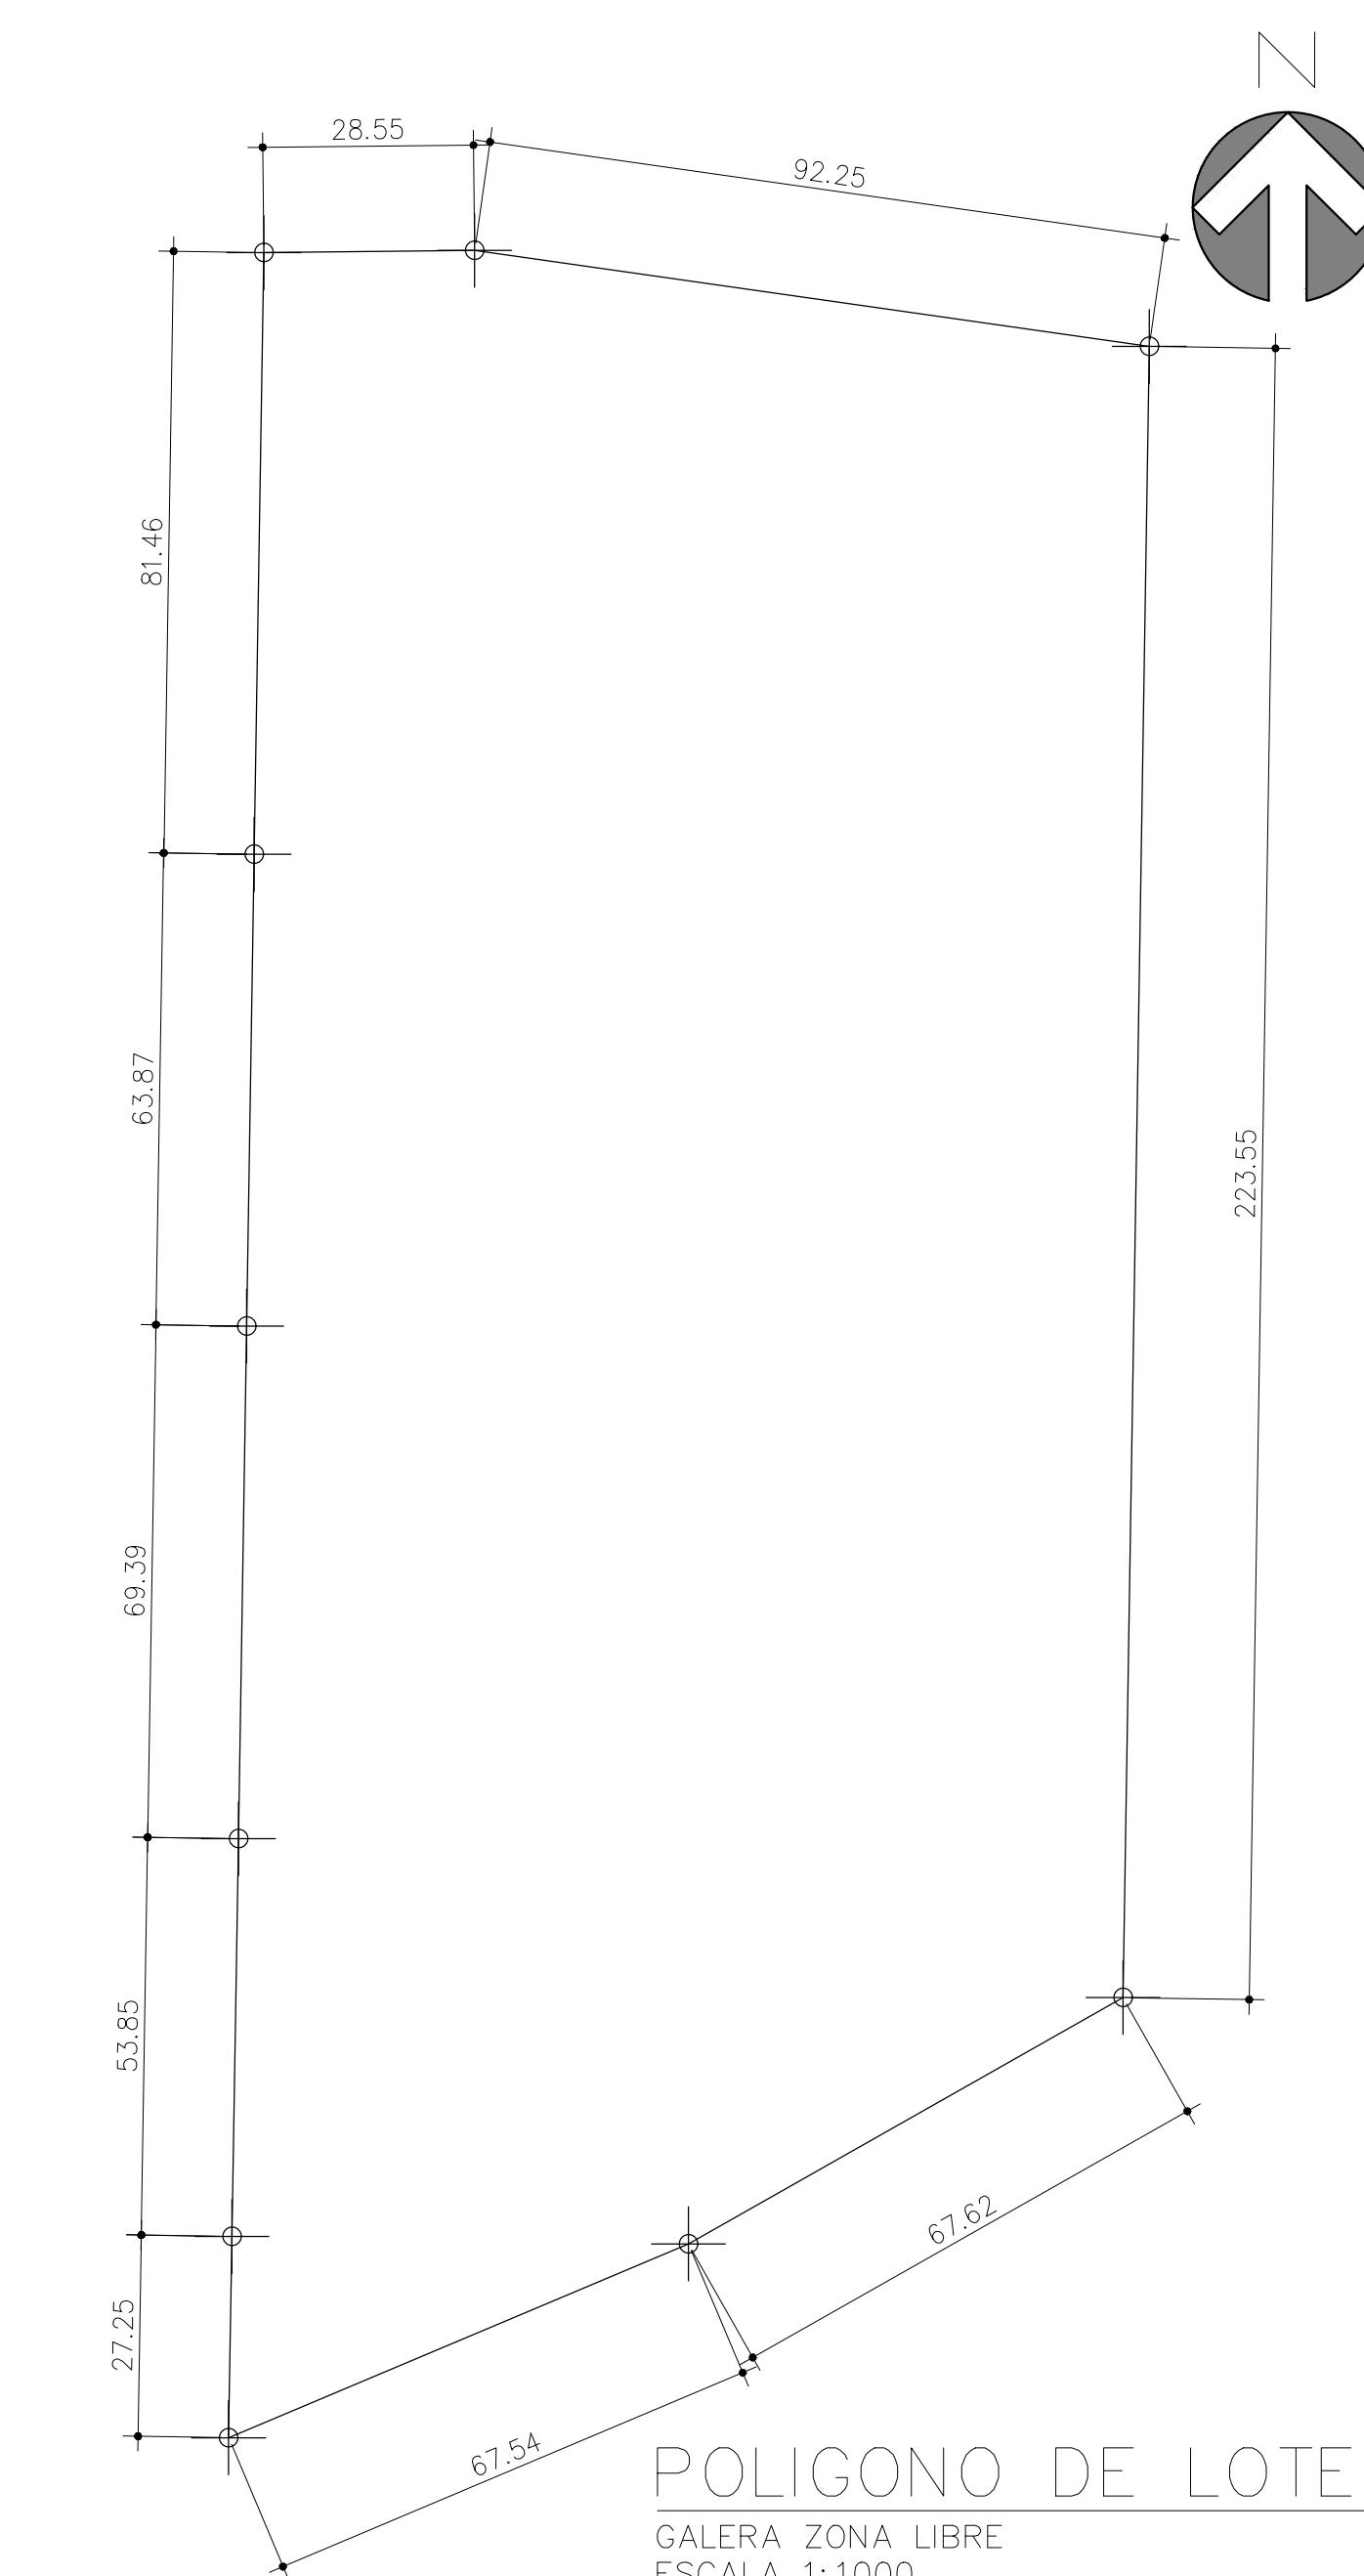


DATOS DE LA FINCA	
LOTE C-5 PROPIEDAD DE ZONA LIBRE DE ZONA LIBRE DE COLON CONCESSIONADO A UNITED TRANSLOGISTIC, INC. AREA DEL LOTE: 31,645.11 m <sup>2</sup> AREA ABIERTA: 15,504.81 m <sup>2</sup> AREA CERRADA: 16,140.30 m <sup>2</sup> UBICACION: COCO SOLO, CORREGIMIENTO DE CRISTOBAL, DISTRITO Y PROVINCIA DE COLON, REPUBLICA DE PANAMA	

FIRMA DEL REPRESENTANTE LEGAL	AP	01	LOCALIZACION Y GENERALES	PROYECTO	ANTEPROYECTO DE GALERAS ZONA LIBRE	FLETCHER estudiodearquitectura
	01	03	DISEÑO	FECHA	UBICACION	
	J. BLANCO	INDICADA	L. FLETCHER	ABRIL 2019	ZONA LIBRE DE COLON COCO SOLO, CORREGIMIENTO DE CRISTOBAL, DISTRITO Y PROVINCIA DE COLON, REPUBLICA DE PANAMA	
	DIBUJO	ESCALA			NOMBRE	UNITED TRANSLOGISTIC, INC.

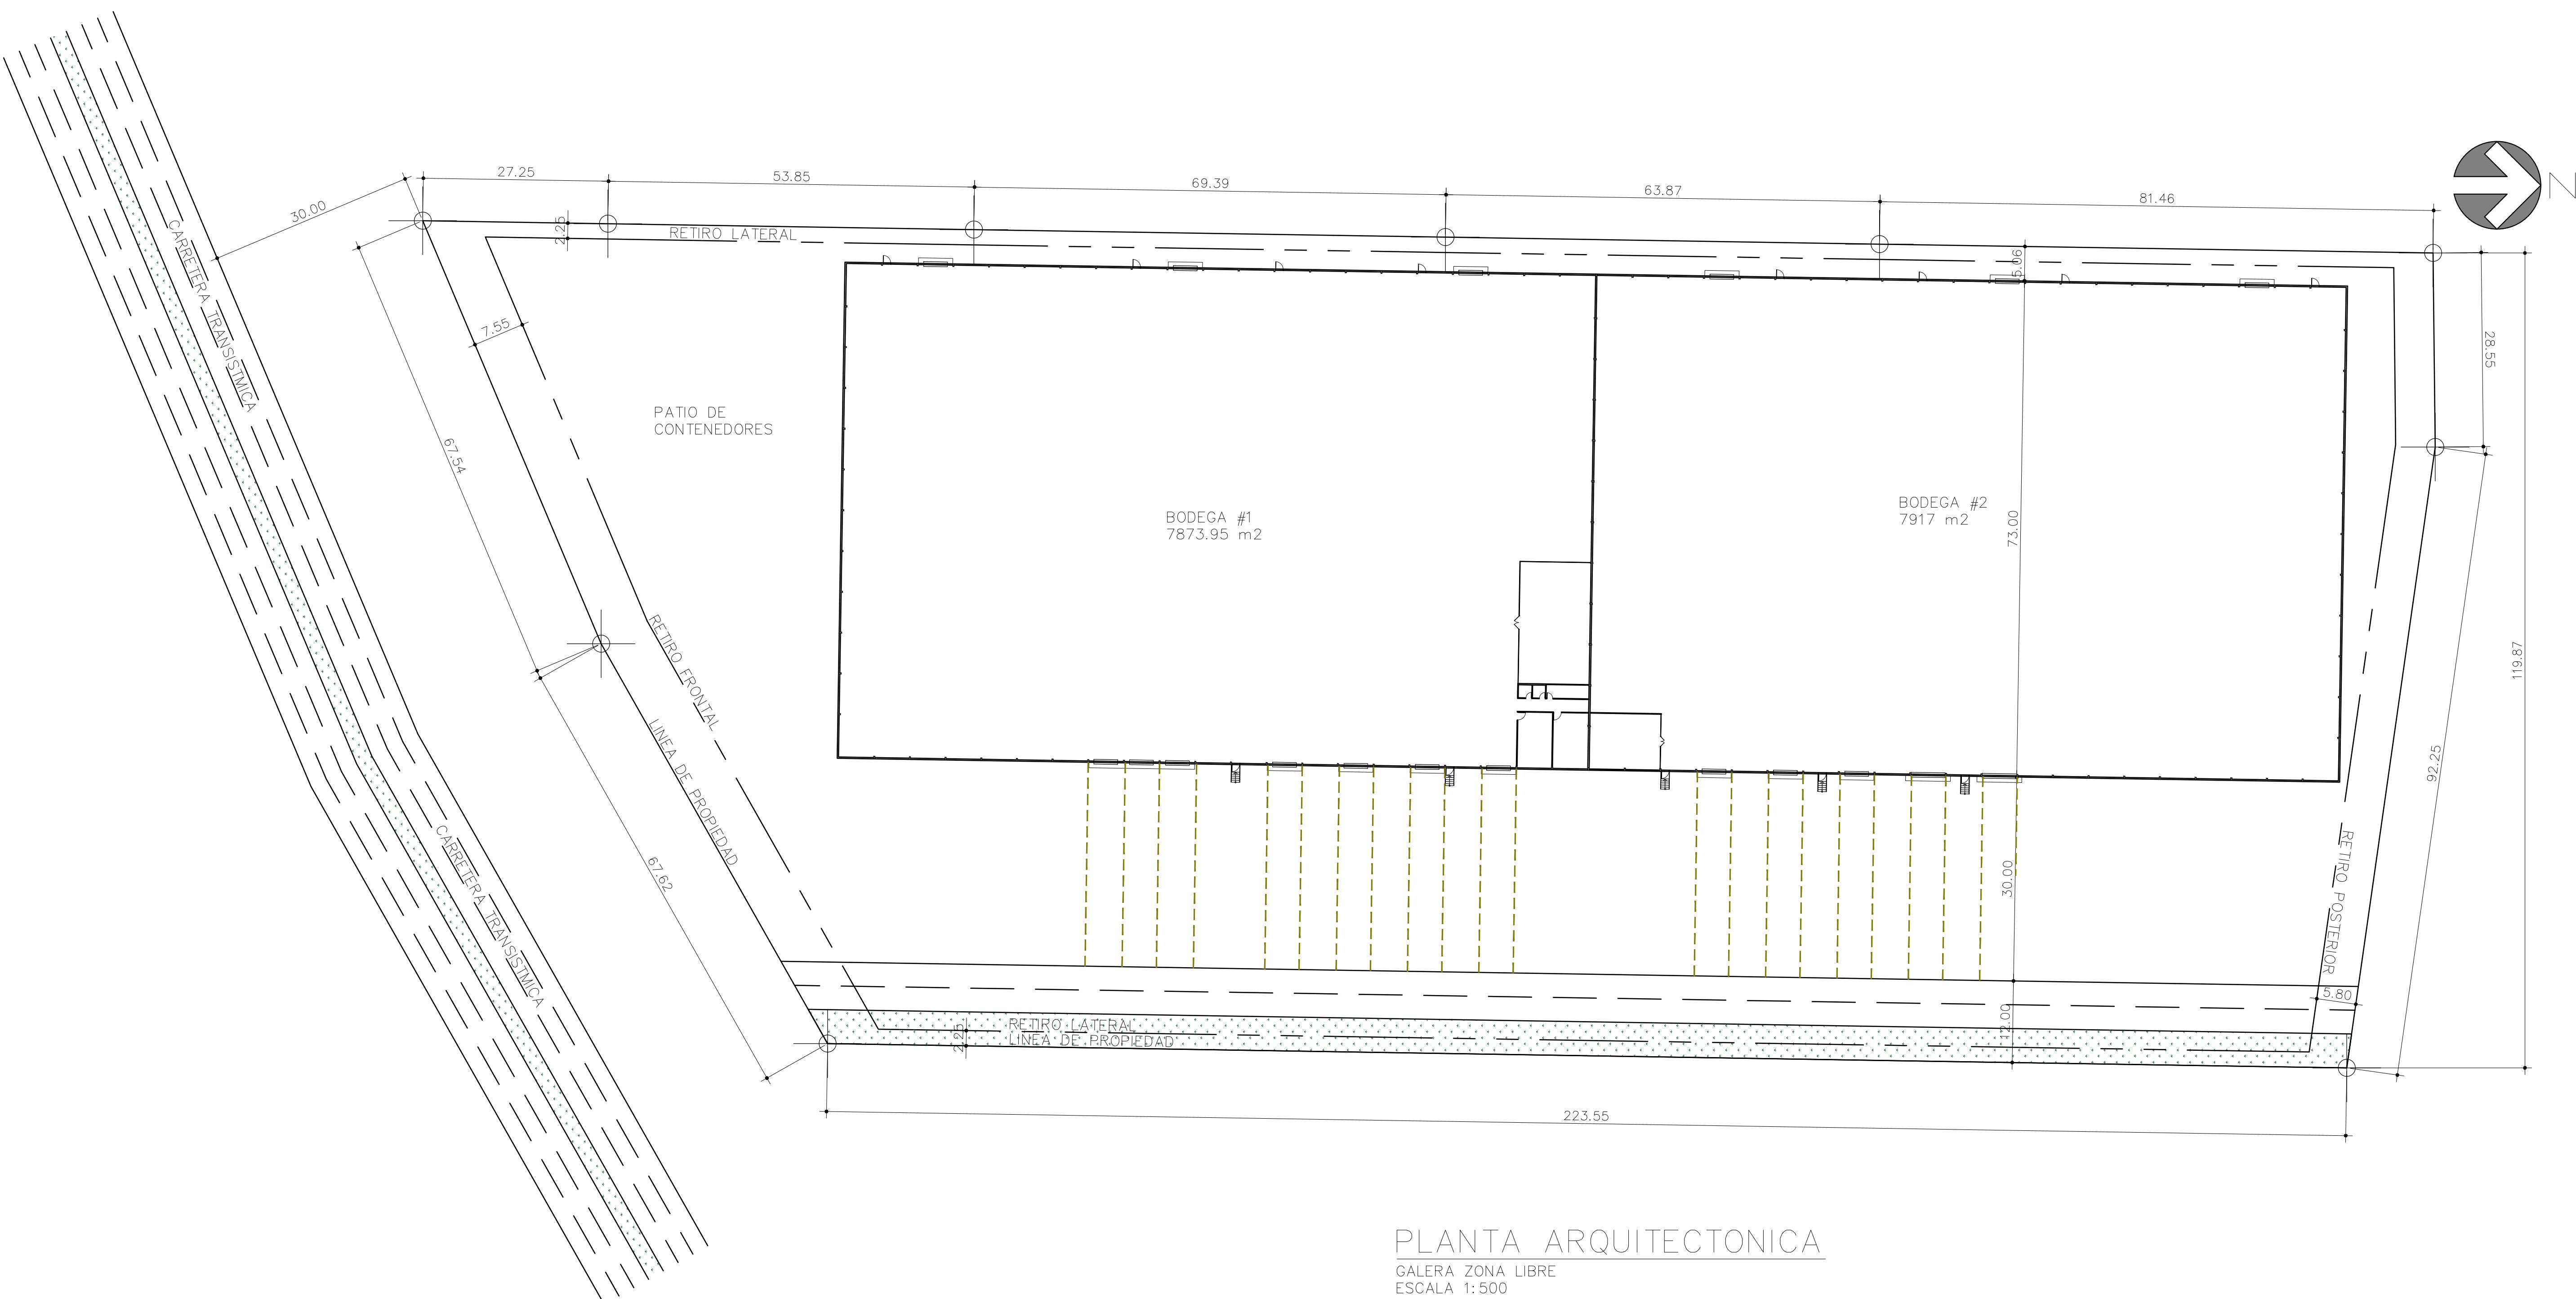


FIRMA DEL REPRESENTANTE LEGAL	AP	02	PLANTA ARQUITECTONICA		PROYECTO	ANTEPROYECTO DE GALERAS ZONA LIBRE	FLETCHER estudiodearquitectura
	02	03	DISEÑO	FECHA	UBICACION	ZONA LIBRE DE COLON COCO SOLO, CORREGIMIENTO DE CRISTOBAL, DISTRITO Y PROVINCIA DE COLON, REPUBLICA DE PANAMA	
			L. FLETCHER	ABRIL 2019	DIBUJO	ESCALA	
	J. BLANCO		INDICADA				

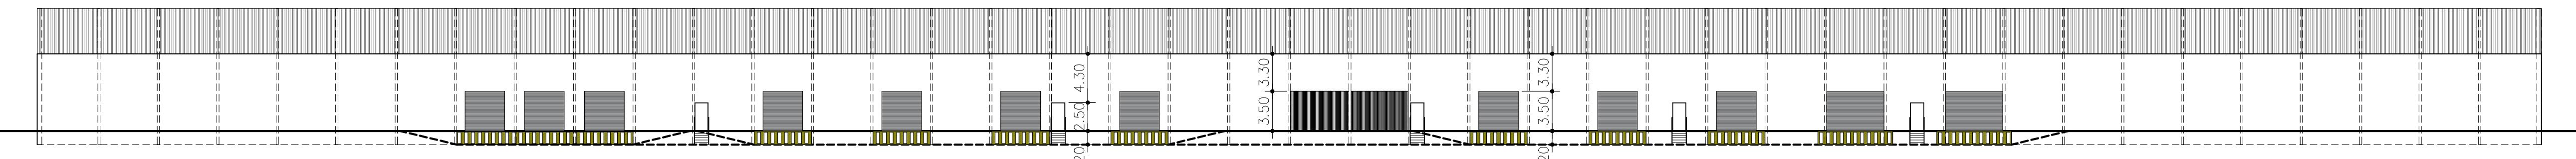


ELEVACION FRONTAL (ACCESO A GALERAS)

GALERA ZONA LIBRE  
ESCALA 1:333

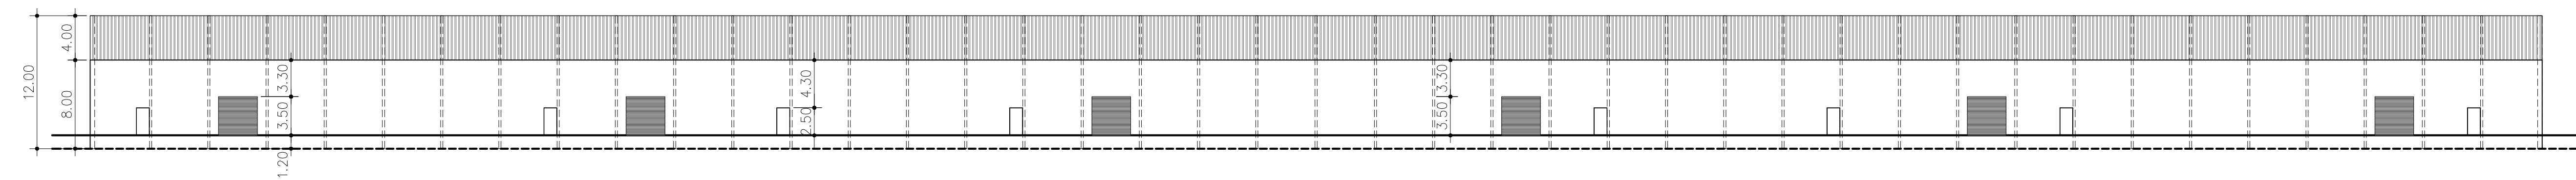


ELEVACION POSTERIOR

GALERA ZONA LIBRE  
ESCALA 1:333

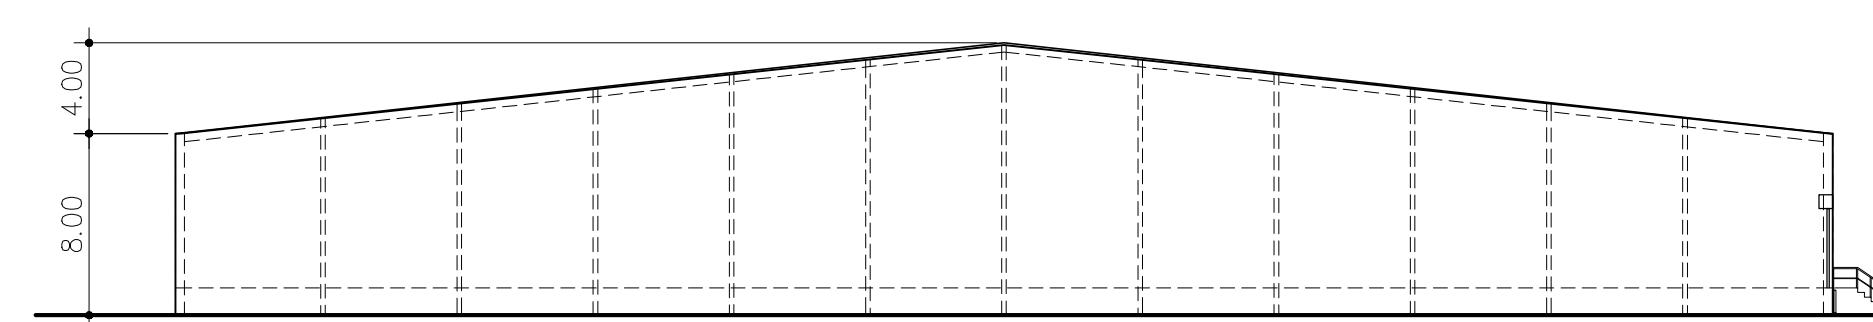


ELEVACION LATERAL IZQUIERDA

GALERA ZONA LIBRE  
ESCALA 1:333

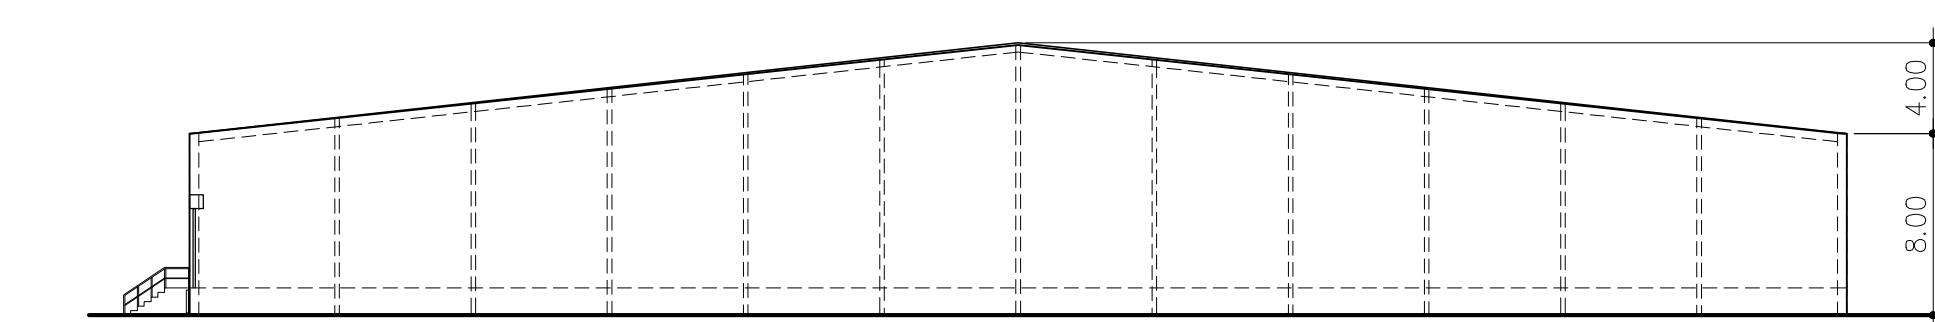

ELEVACION LATERAL DERECHA

GALERA ZONA LIBRE  
ESCALA 1:333

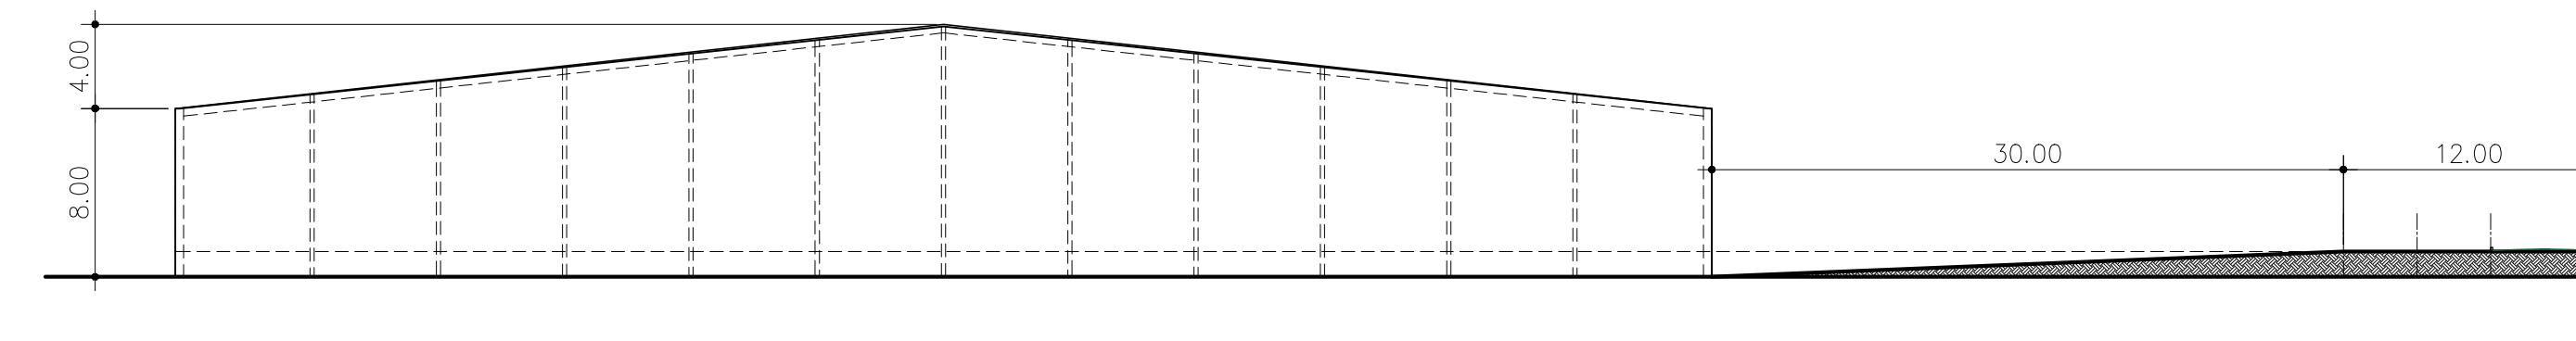

CORTE TRANSVERSAL DE GALERA Y RODADURA

GALERA ZONA LIBRE  
ESCALA 1:333

FIRMA DEL REPRESENTANTE LEGAL	AP	03	ELEVACIONES Y SECCIONES	PROYECTO	ANTEPROYECTO DE GALERAS ZONA LIBRE
	03	03	DISEÑO FECHA	UBICACION	ZONA LIBRE DE COLON COCO SOLO, CORREGIMIENTO DE CRISTOBAL, DISTRITO Y PROVINCIA DE COLON, REPUBLICA DE PANAMA
	L. FLETCHER	ABRIL 2019	DIBUJO ESCALA	NOMBRE	UNITED TRANSLOGISTIC, INC.
	J. BLANCO	INDICADA			