




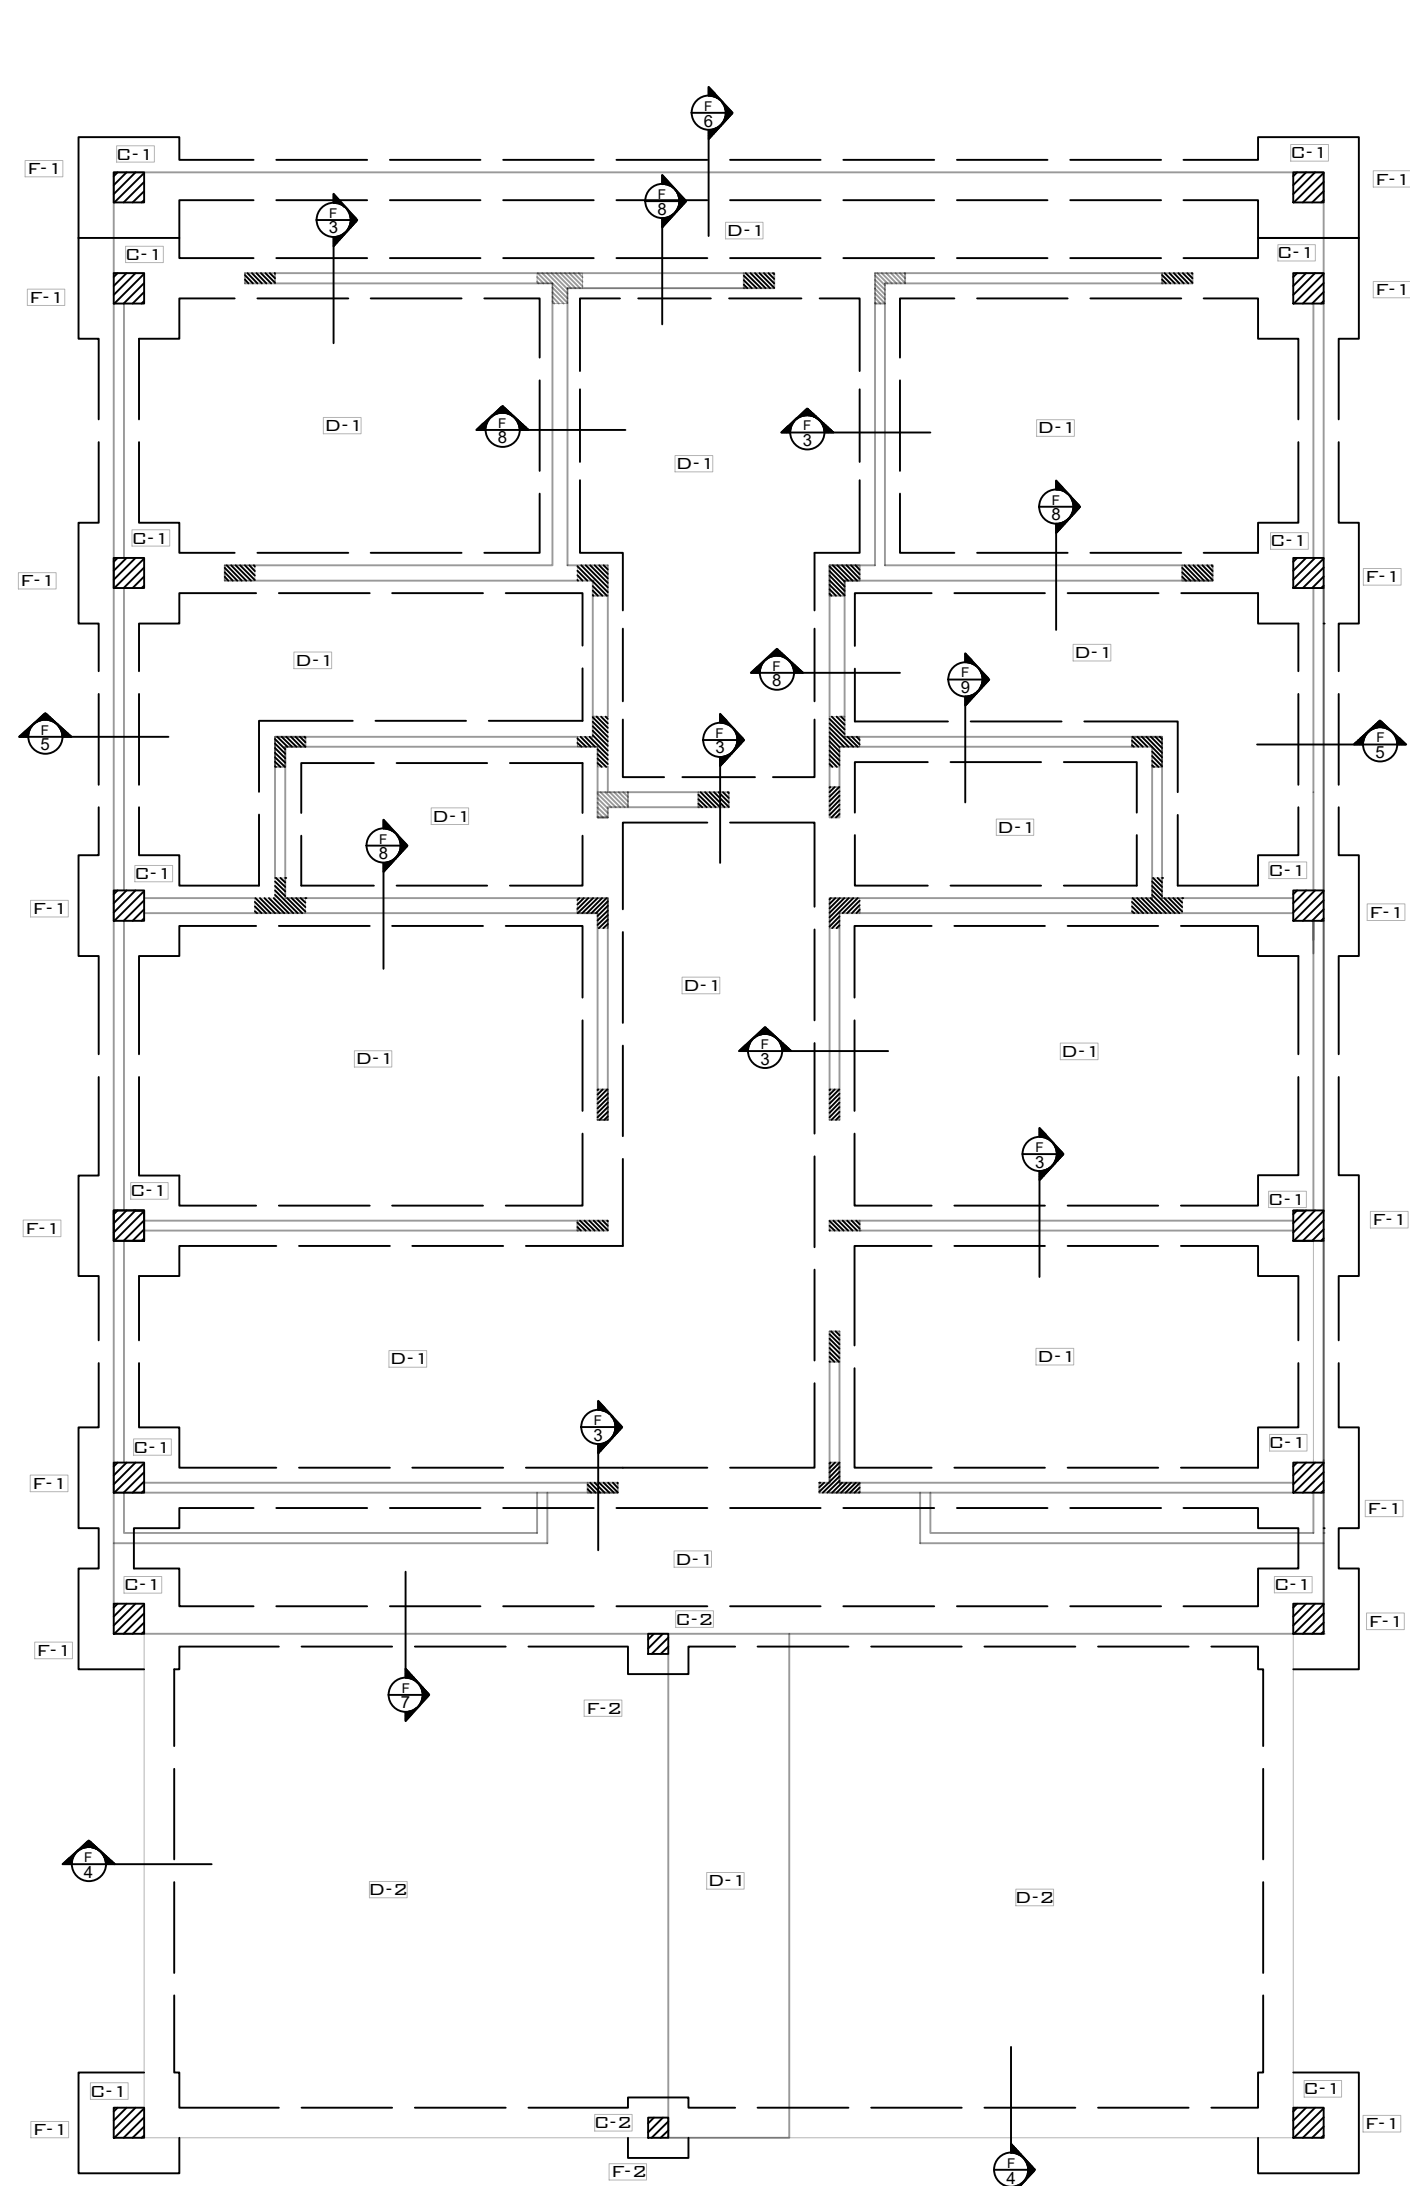


PLANTA DE CIMIENTO
ESCALA 1:75
ISA TOLE

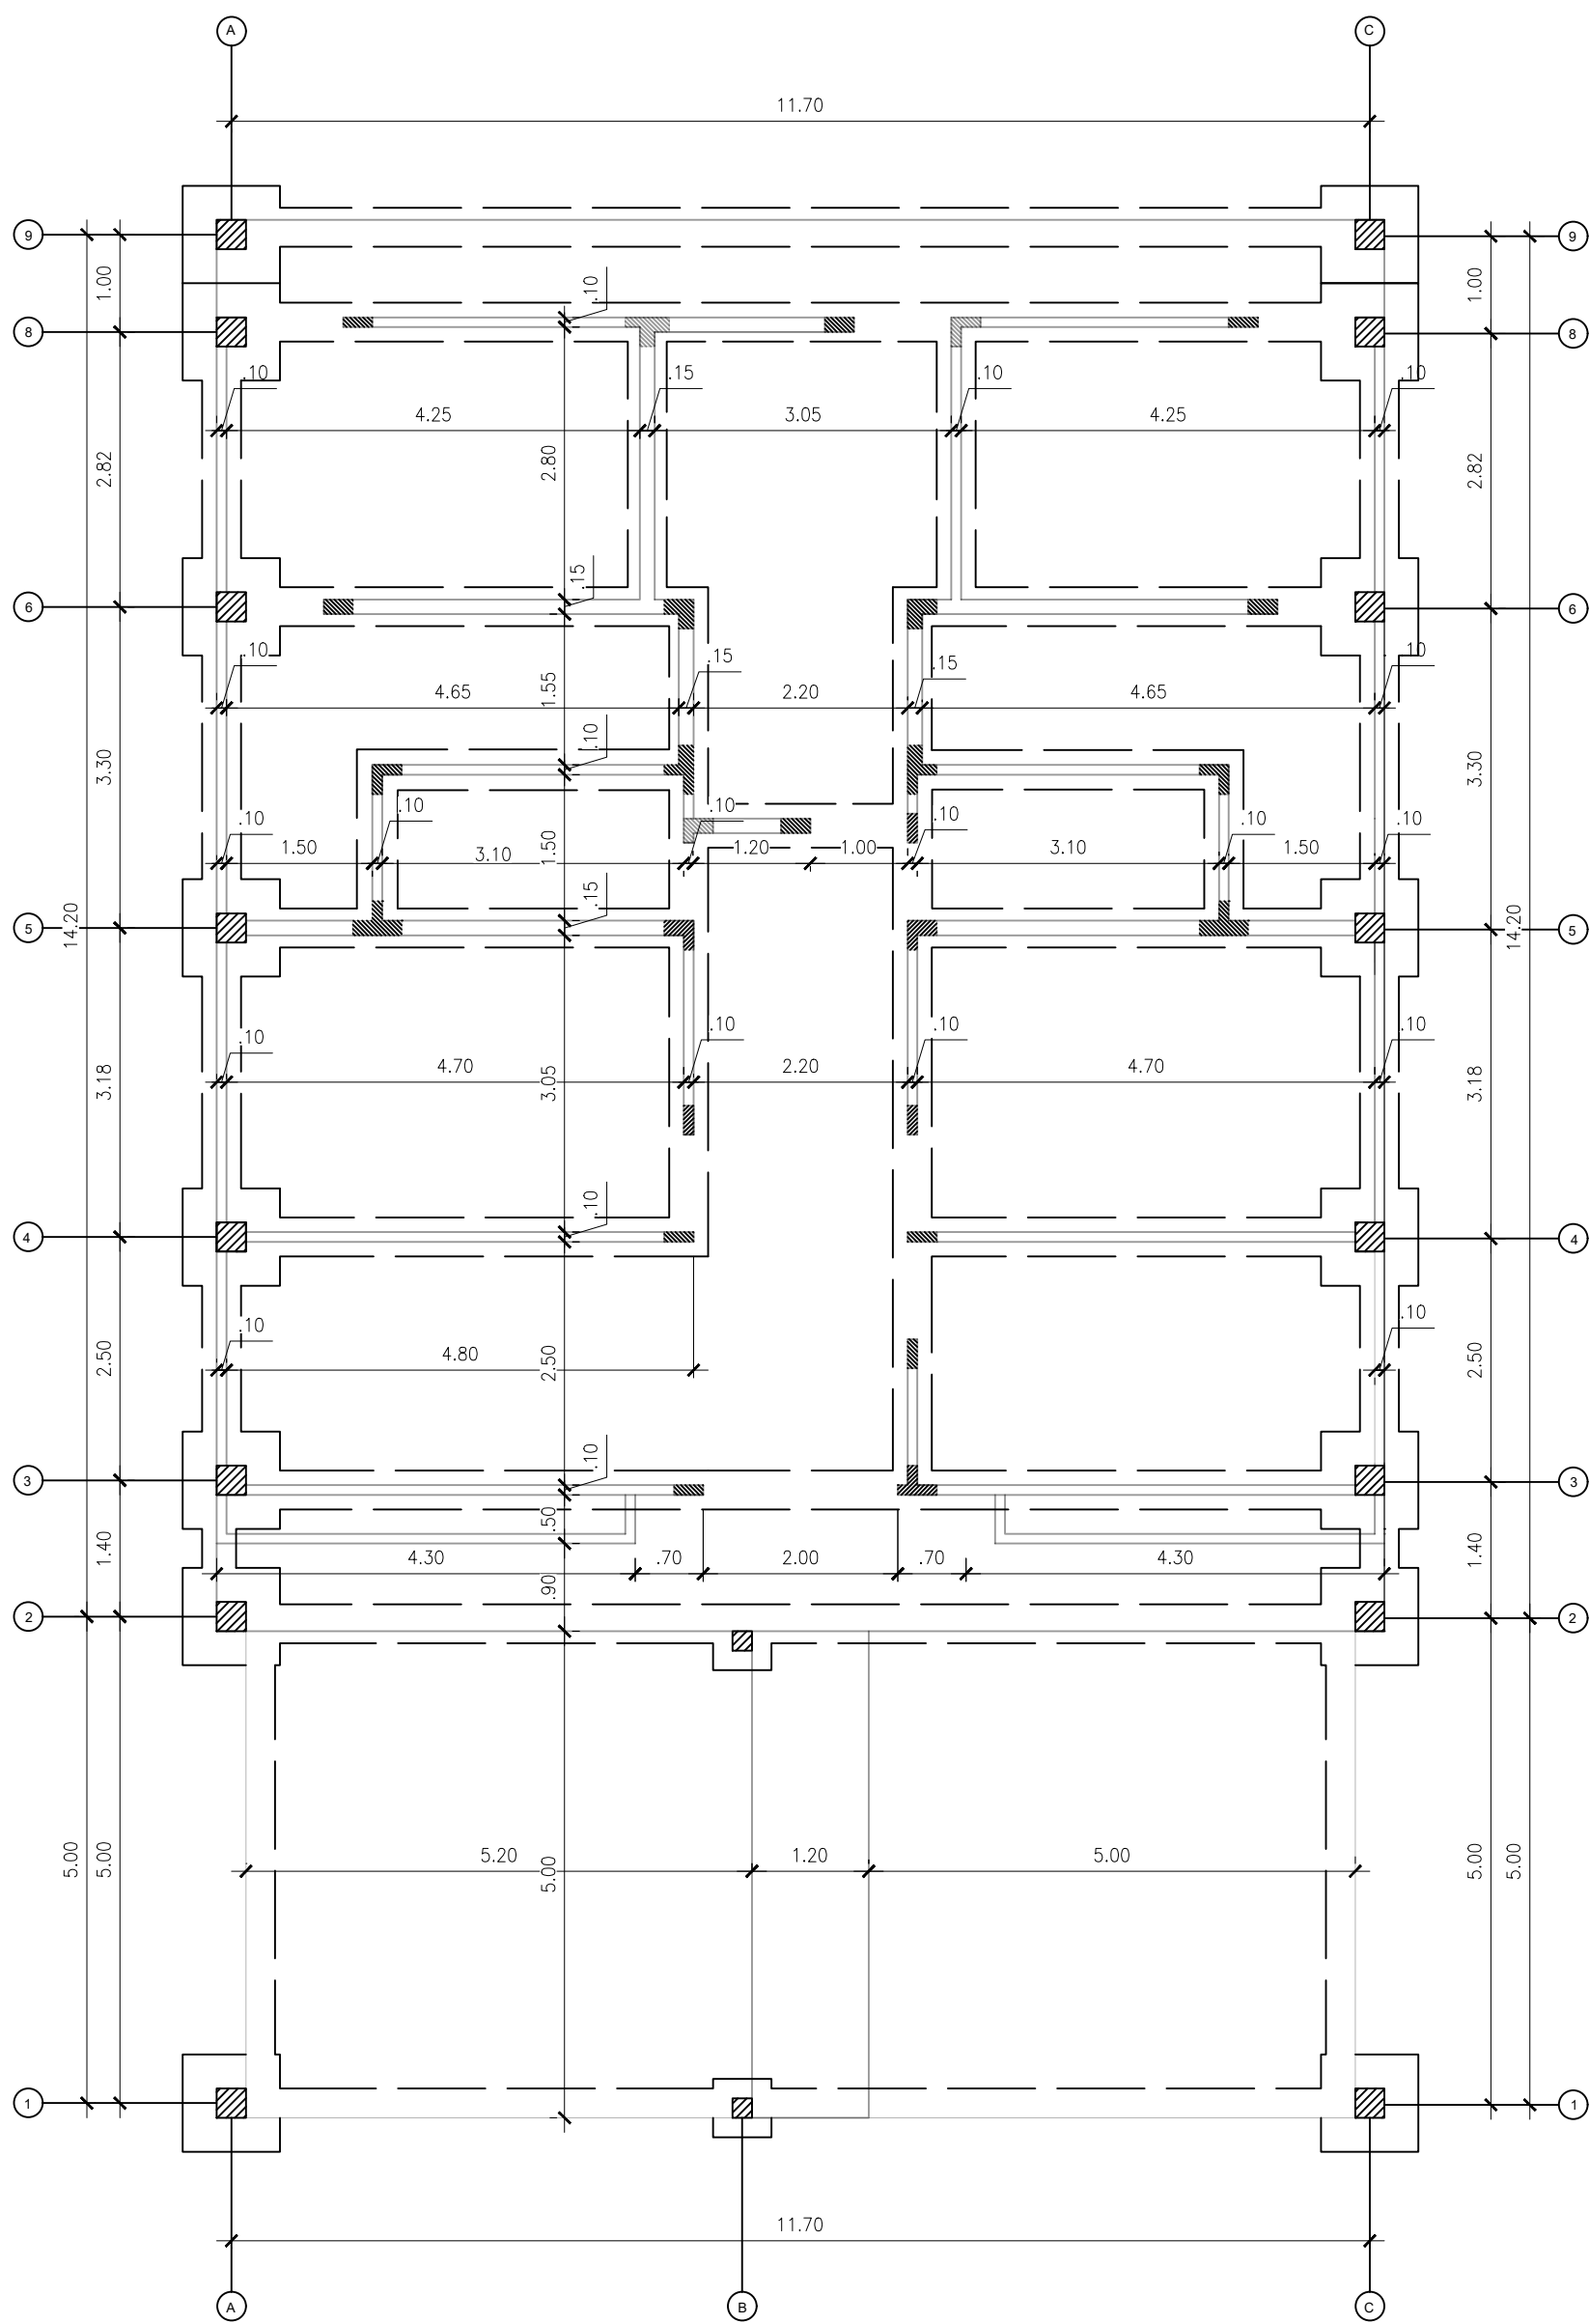


PLANTA DE CIMIENTO
ESCALA 1:75
ISA TOLE

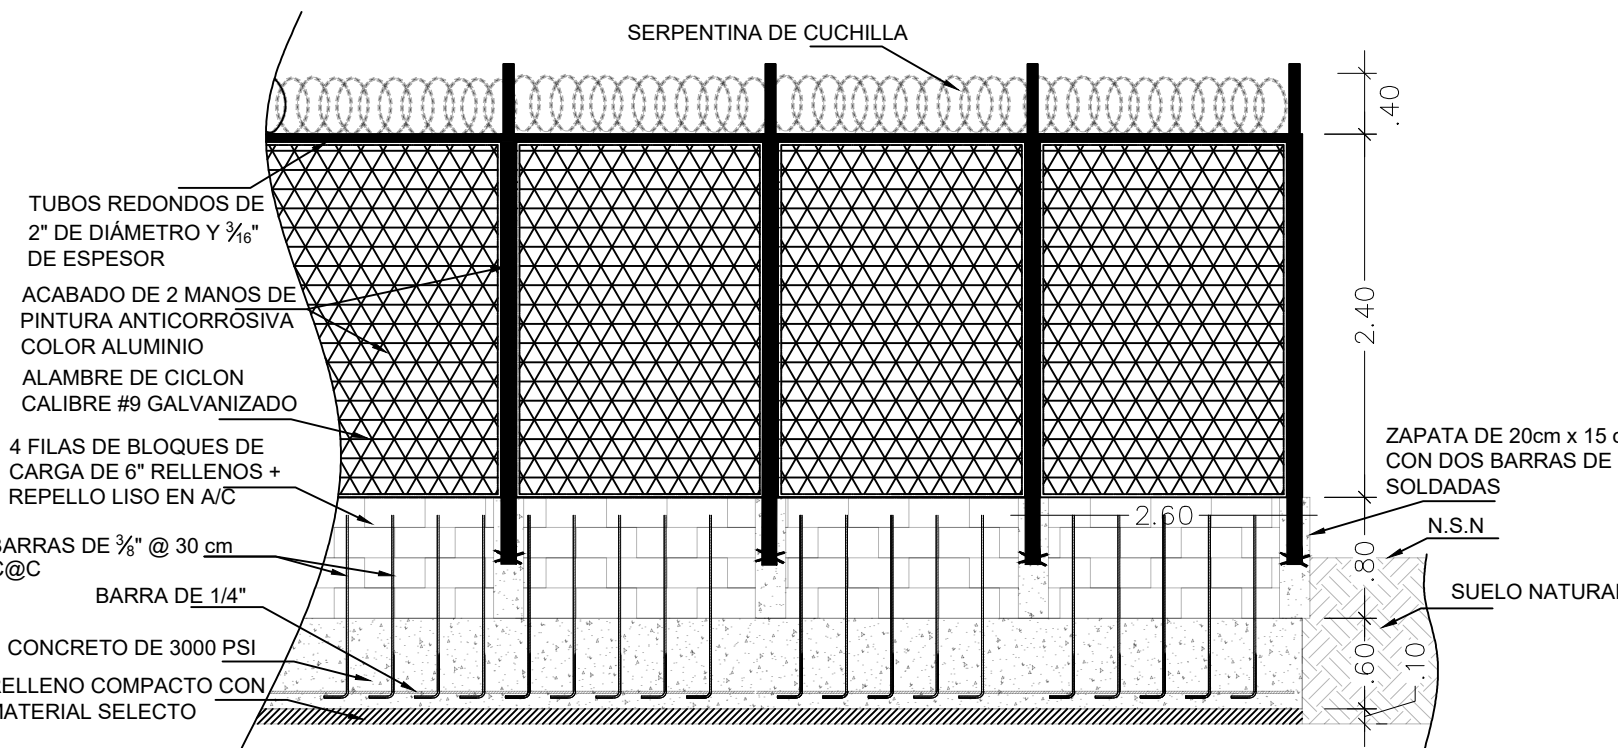


DETALLE CERCA CICLÓN C-C
ESCALA 1:50

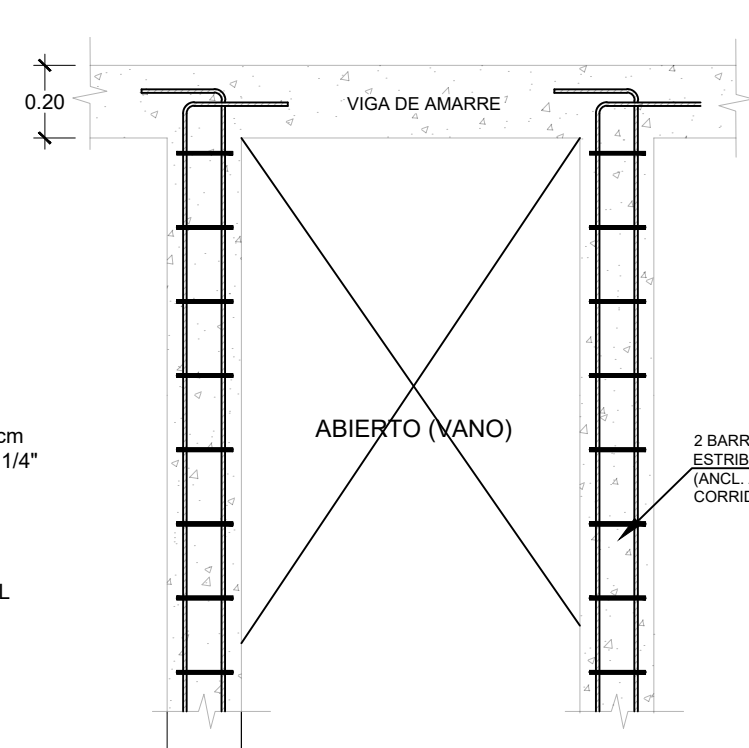


DETALLE TÍPICO DE DINTEL REFORZADO
ESCALA 1:50

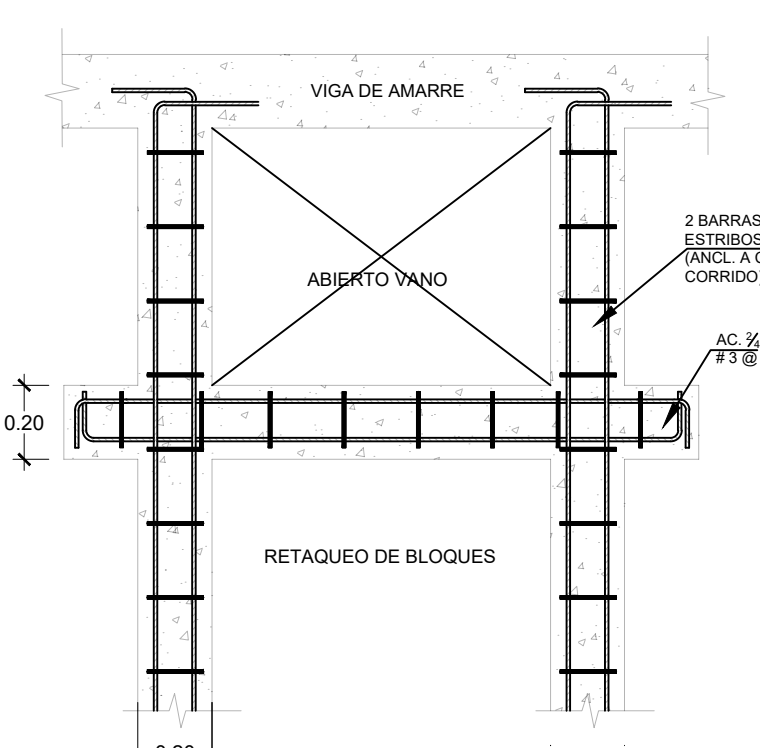


DETALLE TÍPICO DE DINTEL REFORZADO
ESCALA 1:50

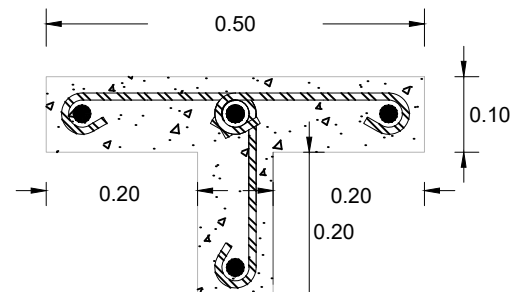


COLUMN DE AMARRE T
3 BARRAS #4-EST. #3 @ 0.30 C.A.C

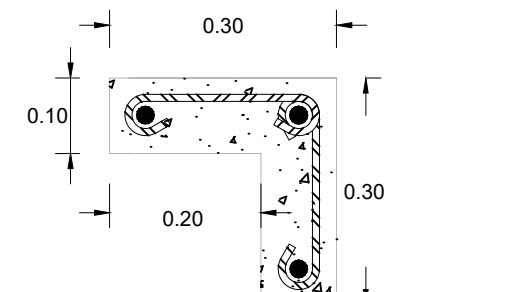


COLUMN DE AMARRE L
3 BARRAS #4-EST. #3 @ 0.30 C.A.C

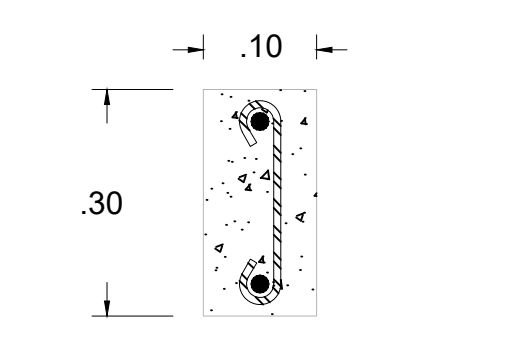


COLUMN DE AMARRE I
2 BARRAS #4-EST. #3 @ 0.30 C.A.C

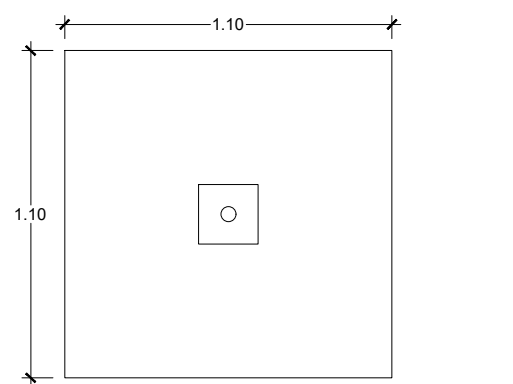


DETALLE ASTA DE BANDERA
ESCALA 1:50

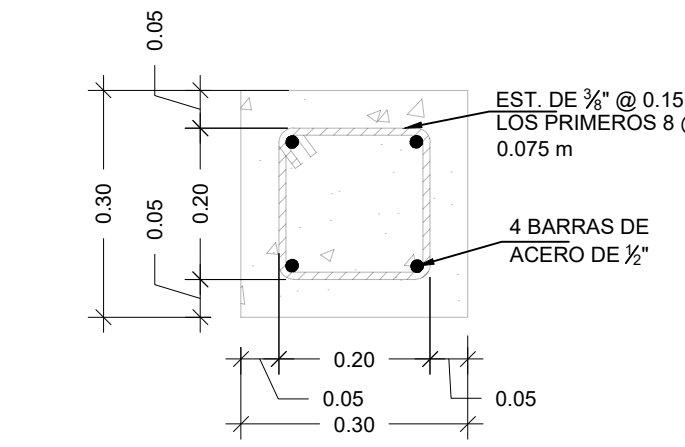


COLUMN TÍPICA C-1
ESCALA 1:10

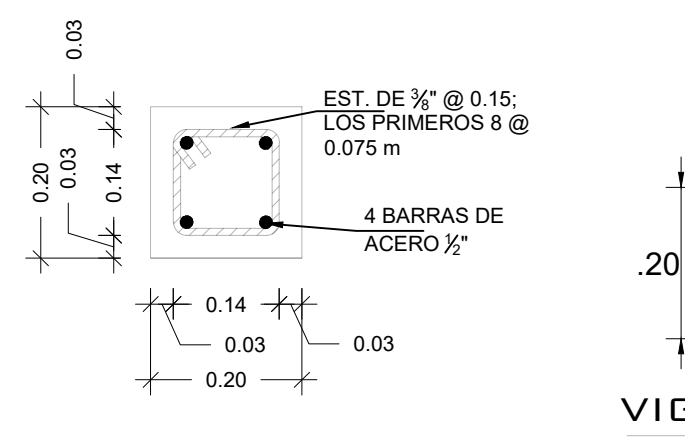


COLUMN TÍPICA C-2
ESCALA 1:10

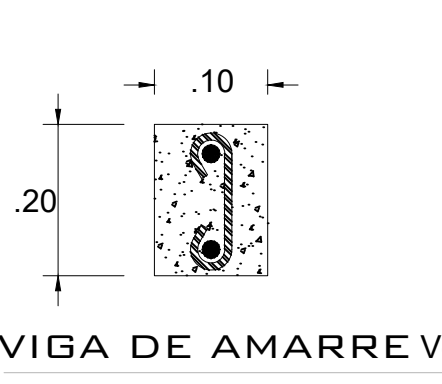


VIGA DE AMARRE V-1
2 BARRAS #4-EST. #3 @ 0.30 C.A.C

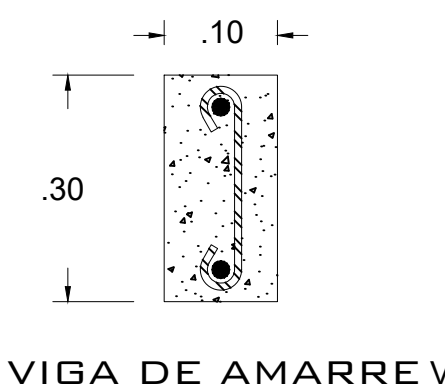


VIGA DE AMARRE V-T
2 BARRAS #4-EST. #3 @ 0.30 C.A.C

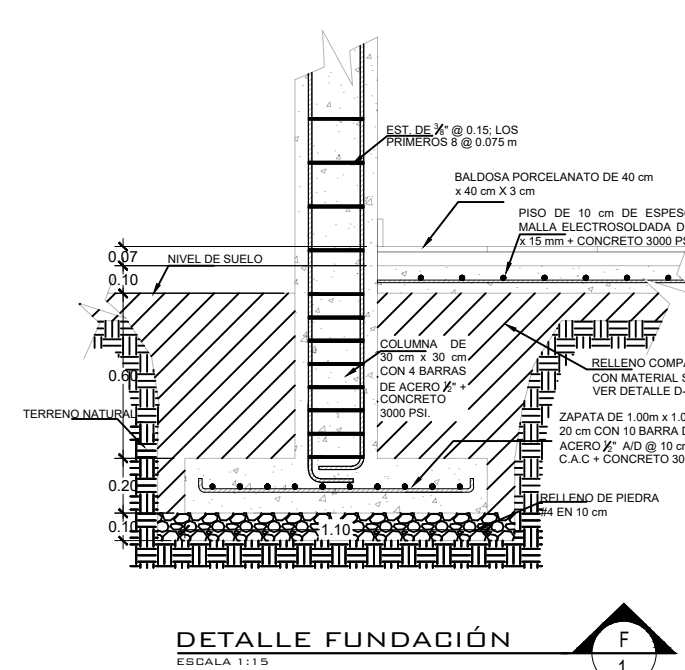


DETALLE FUNDACIÓN
ESCALA 1:10

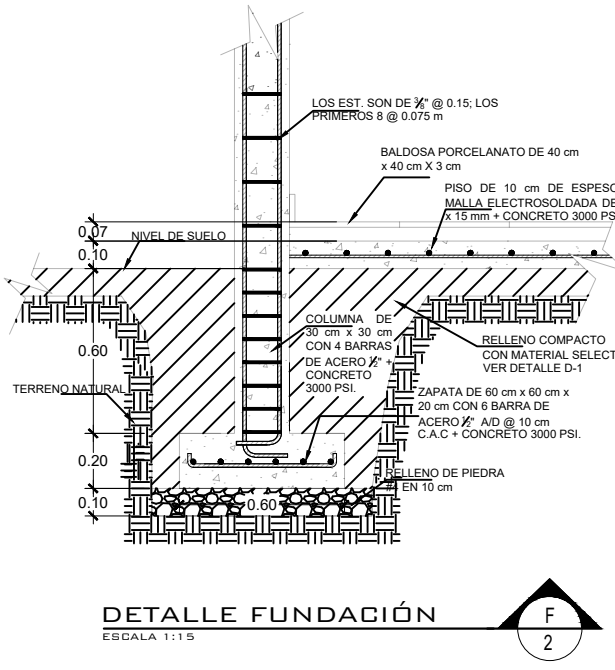


DETALLE FUNDACIÓN
ESCALA 1:10

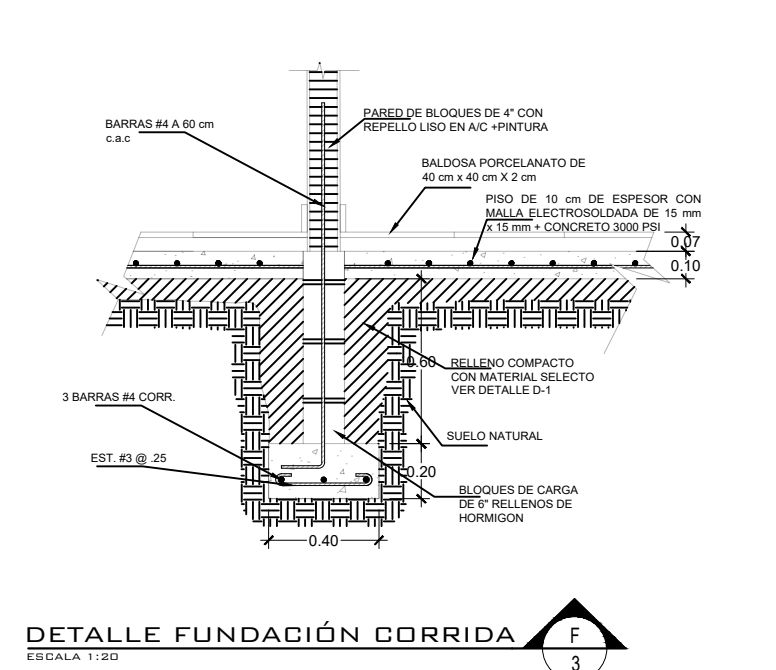


DETALLE FUNDACIÓN CORRIDA
ESCALA 1:50

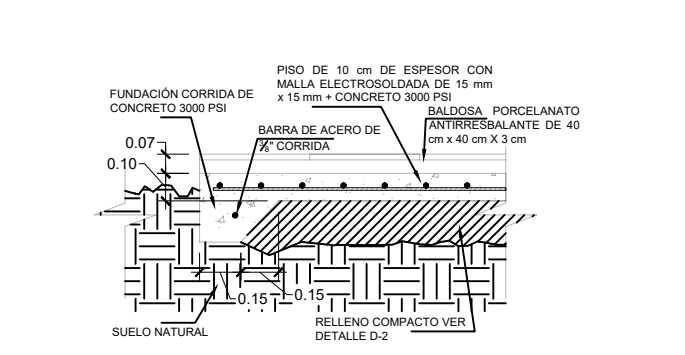


DETALLE FUNDACIÓN
ESCALA 1:10

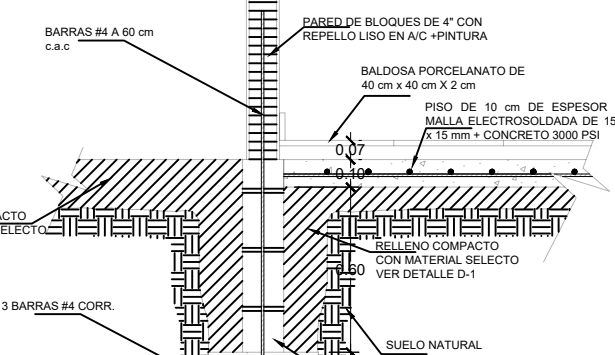


DETALLE FUNDACIÓN CORRIDA
ESCALA 1:50

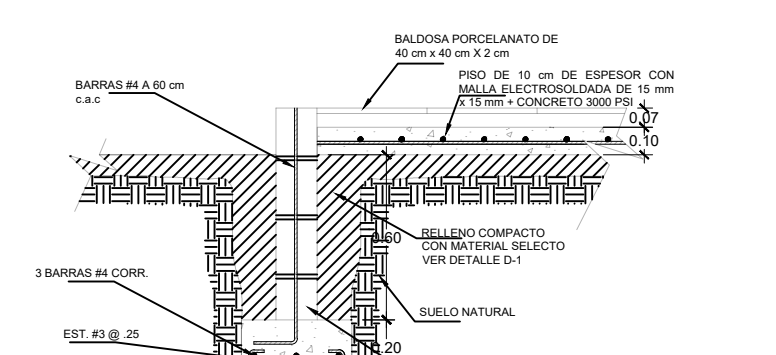


DETALLE FUNDACIÓN CORRIDA
ESCALA 1:50

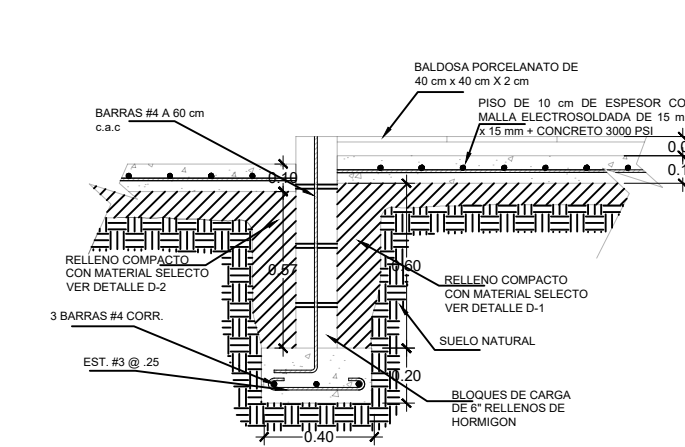


DETALLE FUNDACIÓN CORRIDA
ESCALA 1:50

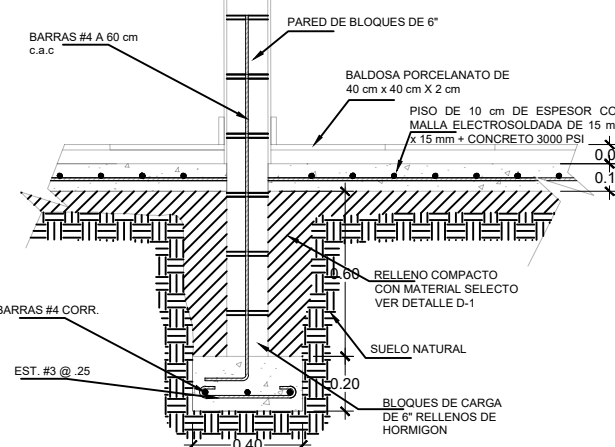


DETALLE FUNDACIÓN CORRIDA
ESCALA 1:50

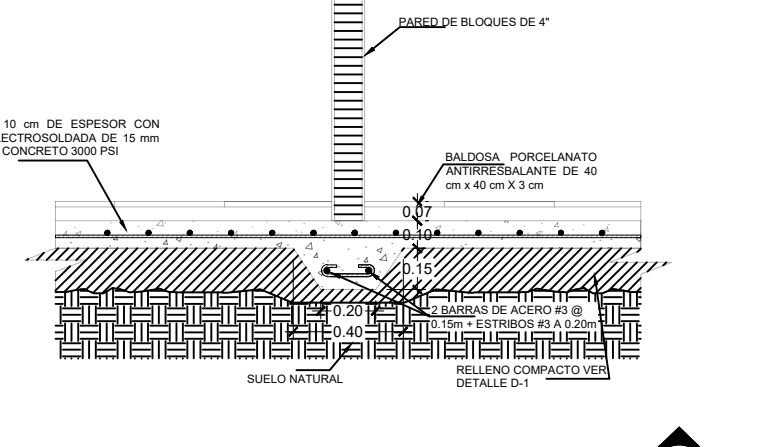


DETALLE FUNDACIÓN
ESCALA 1:10

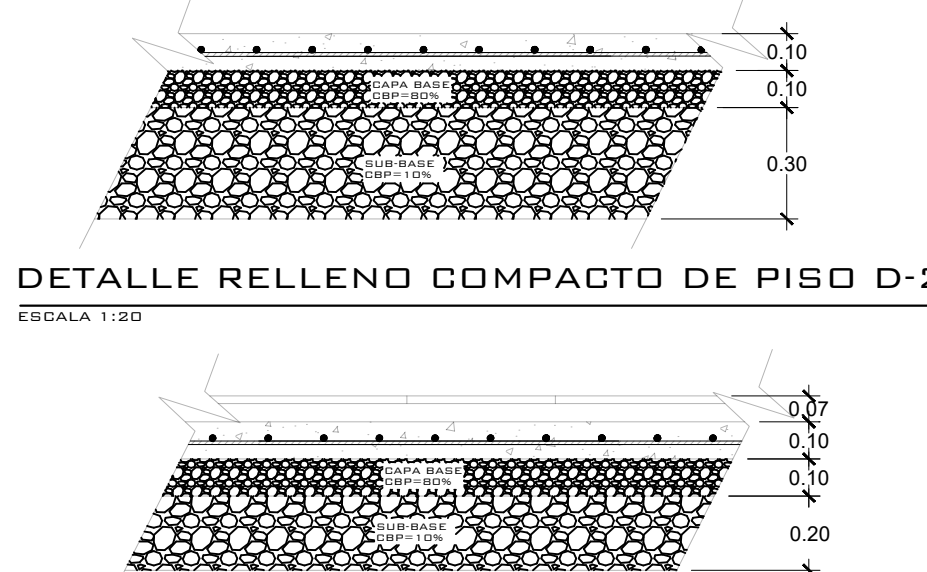


DETALLE RELLENO COMPACTO DE PISO D-2
ESCALA 1:50

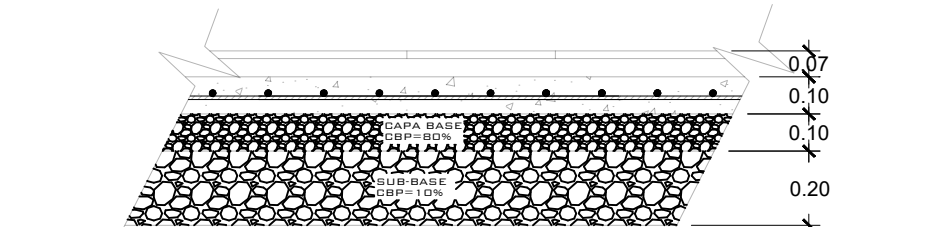

DETALLE RELLENO COMPACTO DE PISO D-1
ESCALA 1:50

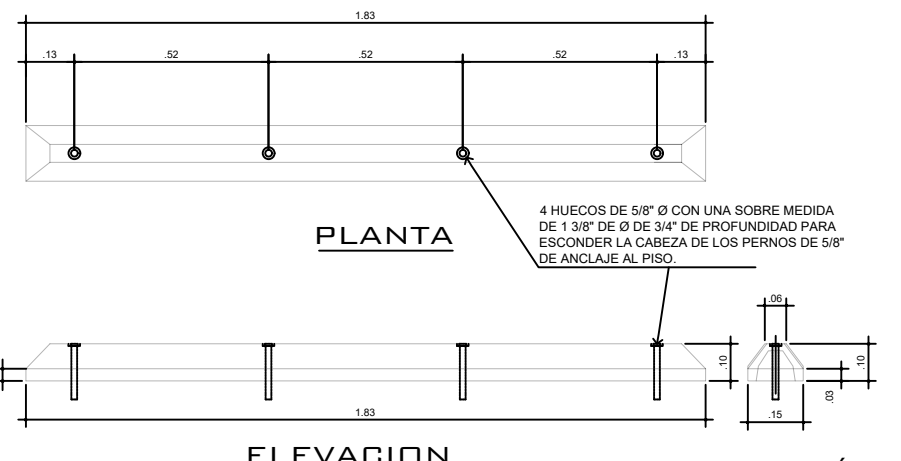

DETALLE TOPE FUNDACION

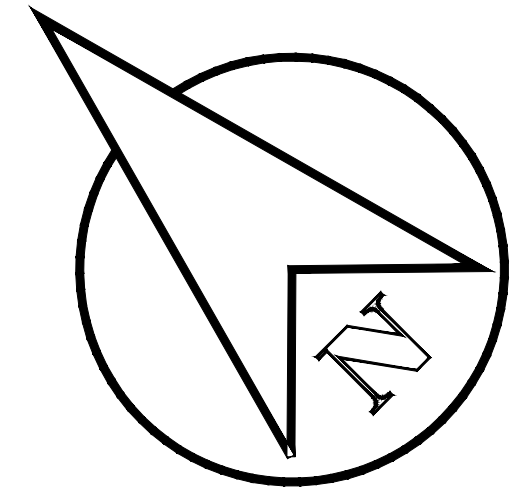

DISÑO: I.S.A	PLANTA CIMIENTO	
DIBUJO: MAX ARIEL BARRIA	PROYECTO INSTITUTO DE SEGURO AGROPECUARIO TOLE	
REVISIÓN ESTRUCTURAL: INGENIERO EZEQUIEL VALDÉS		
REVISIÓN ELÉCTRICA: INGENIERO OMAR COHEN		
REVISIÓN GENERAL: ARQUITECTO FELIX VASQUEZ		
2	6	UBICACION: PROVINCIA DE CHIRQUI
		ESCALAS ASIGNADAS

