
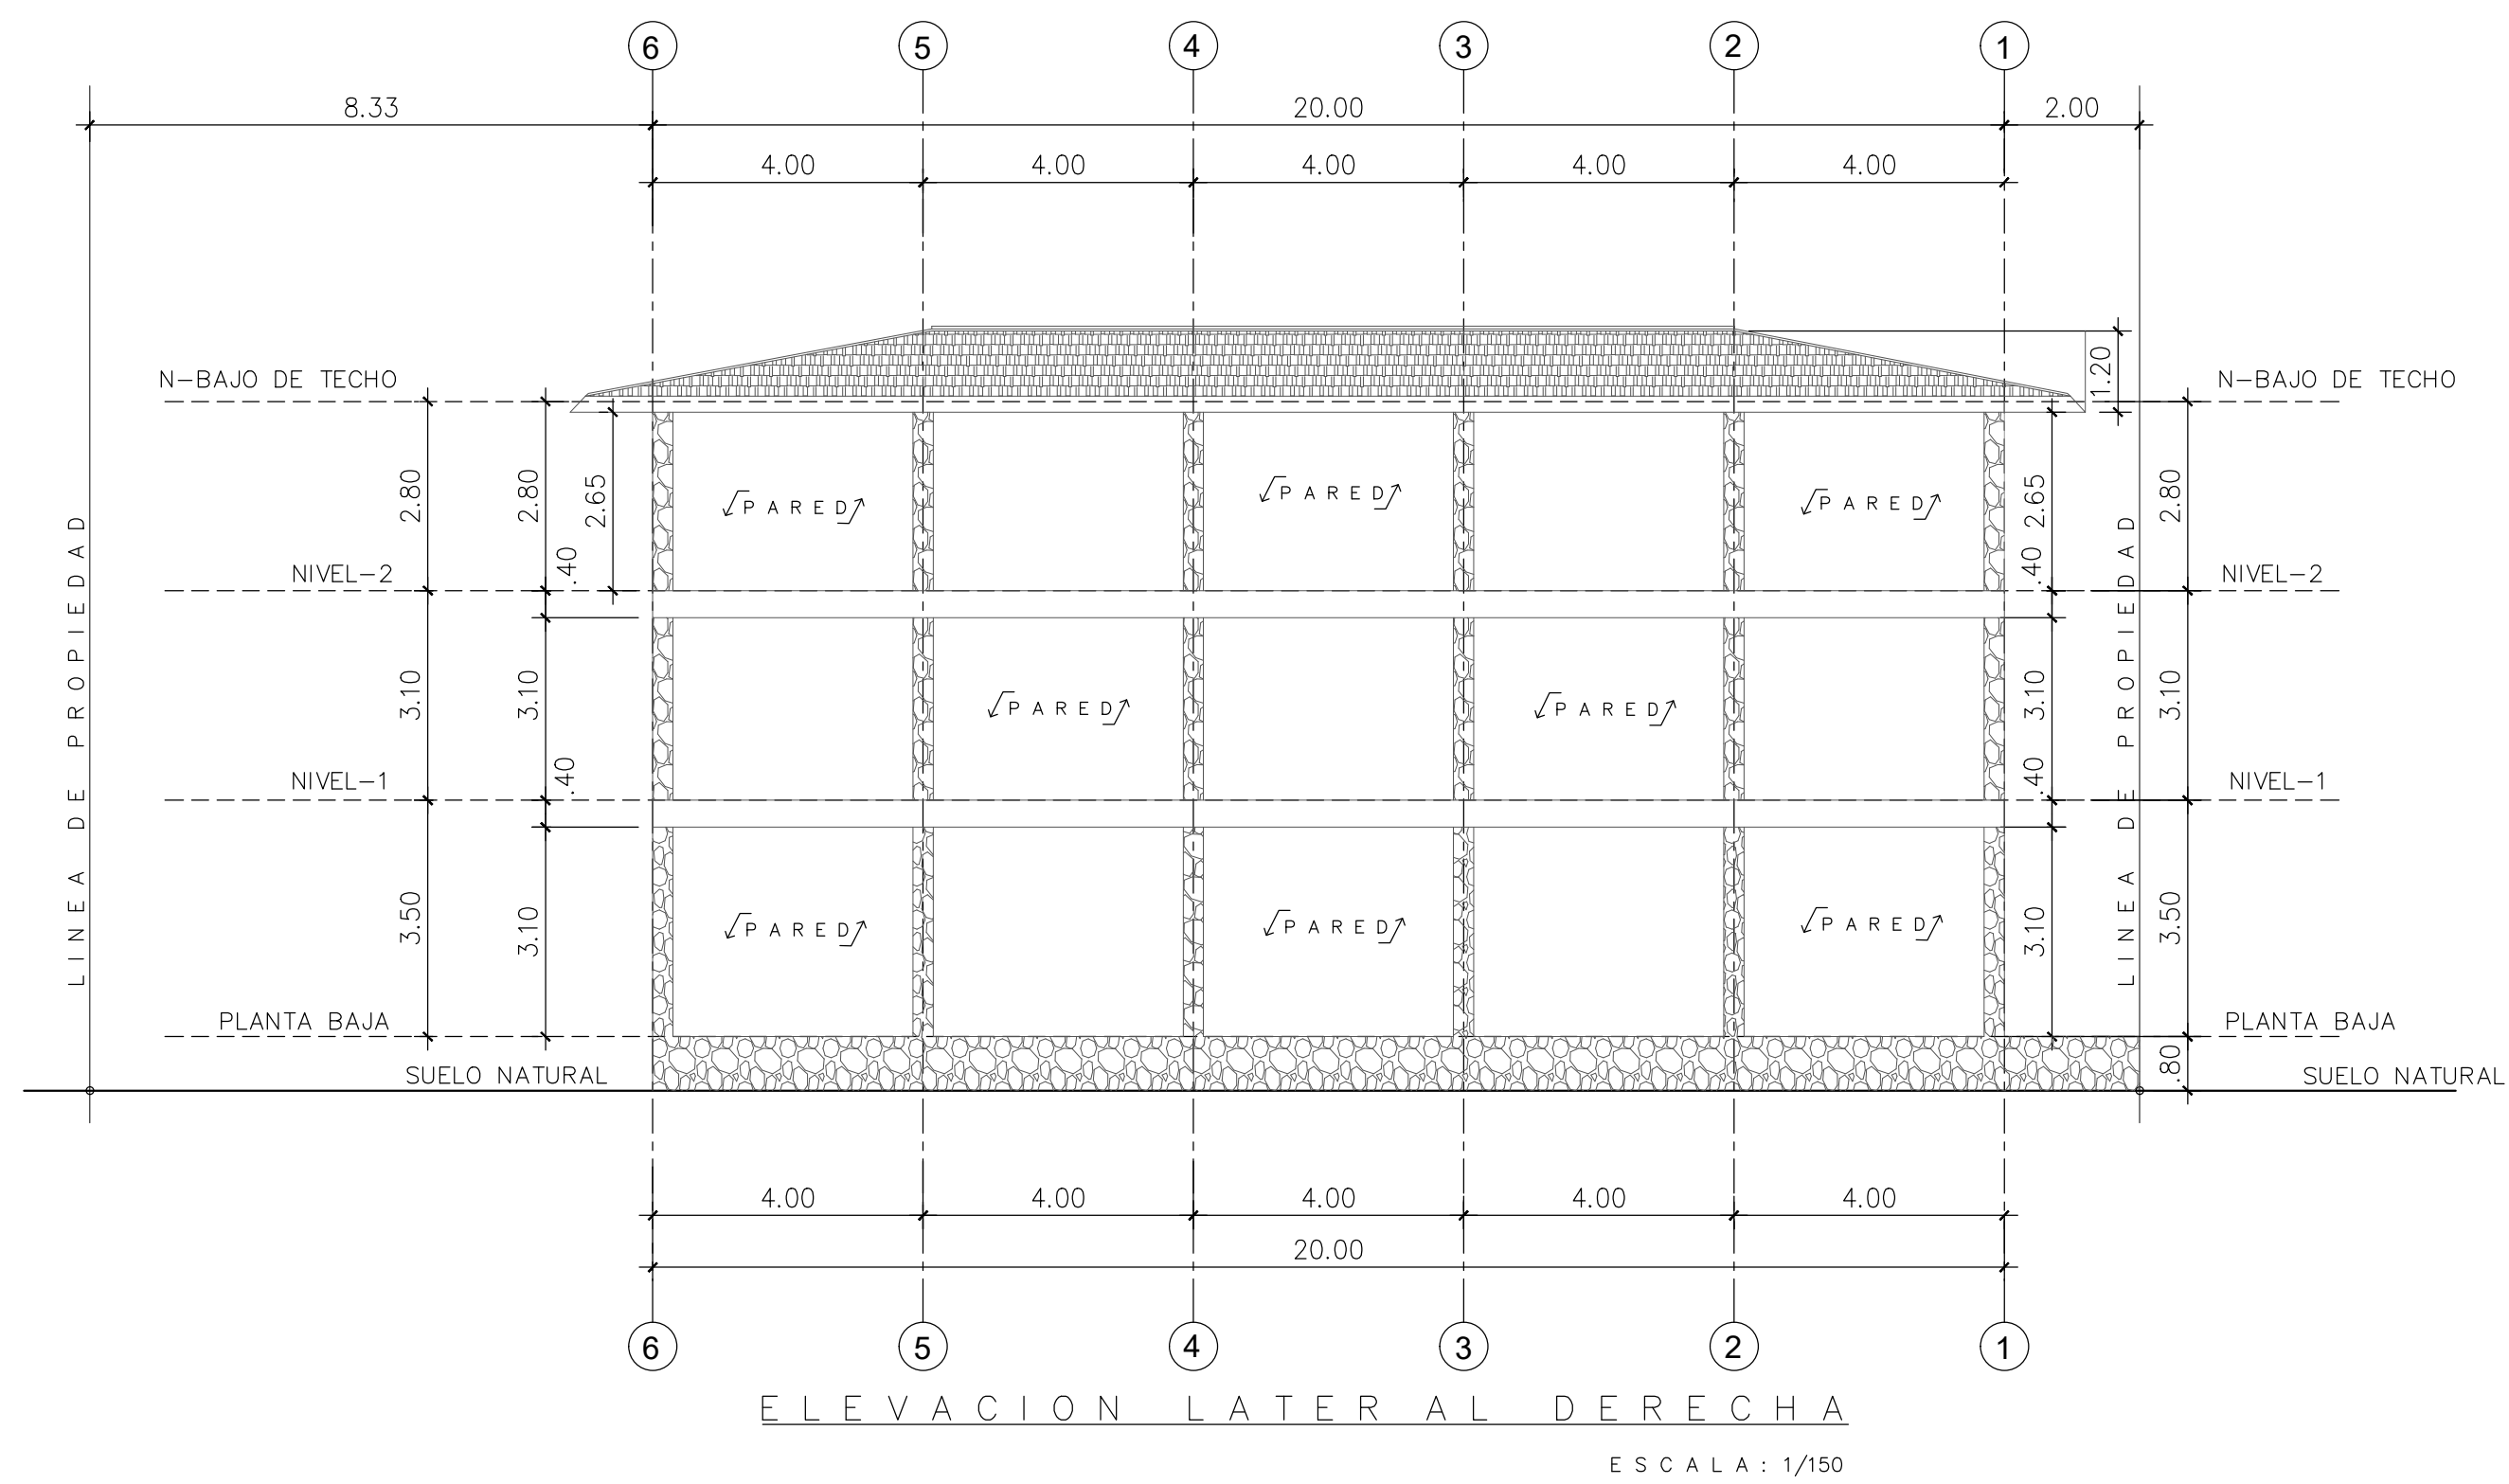
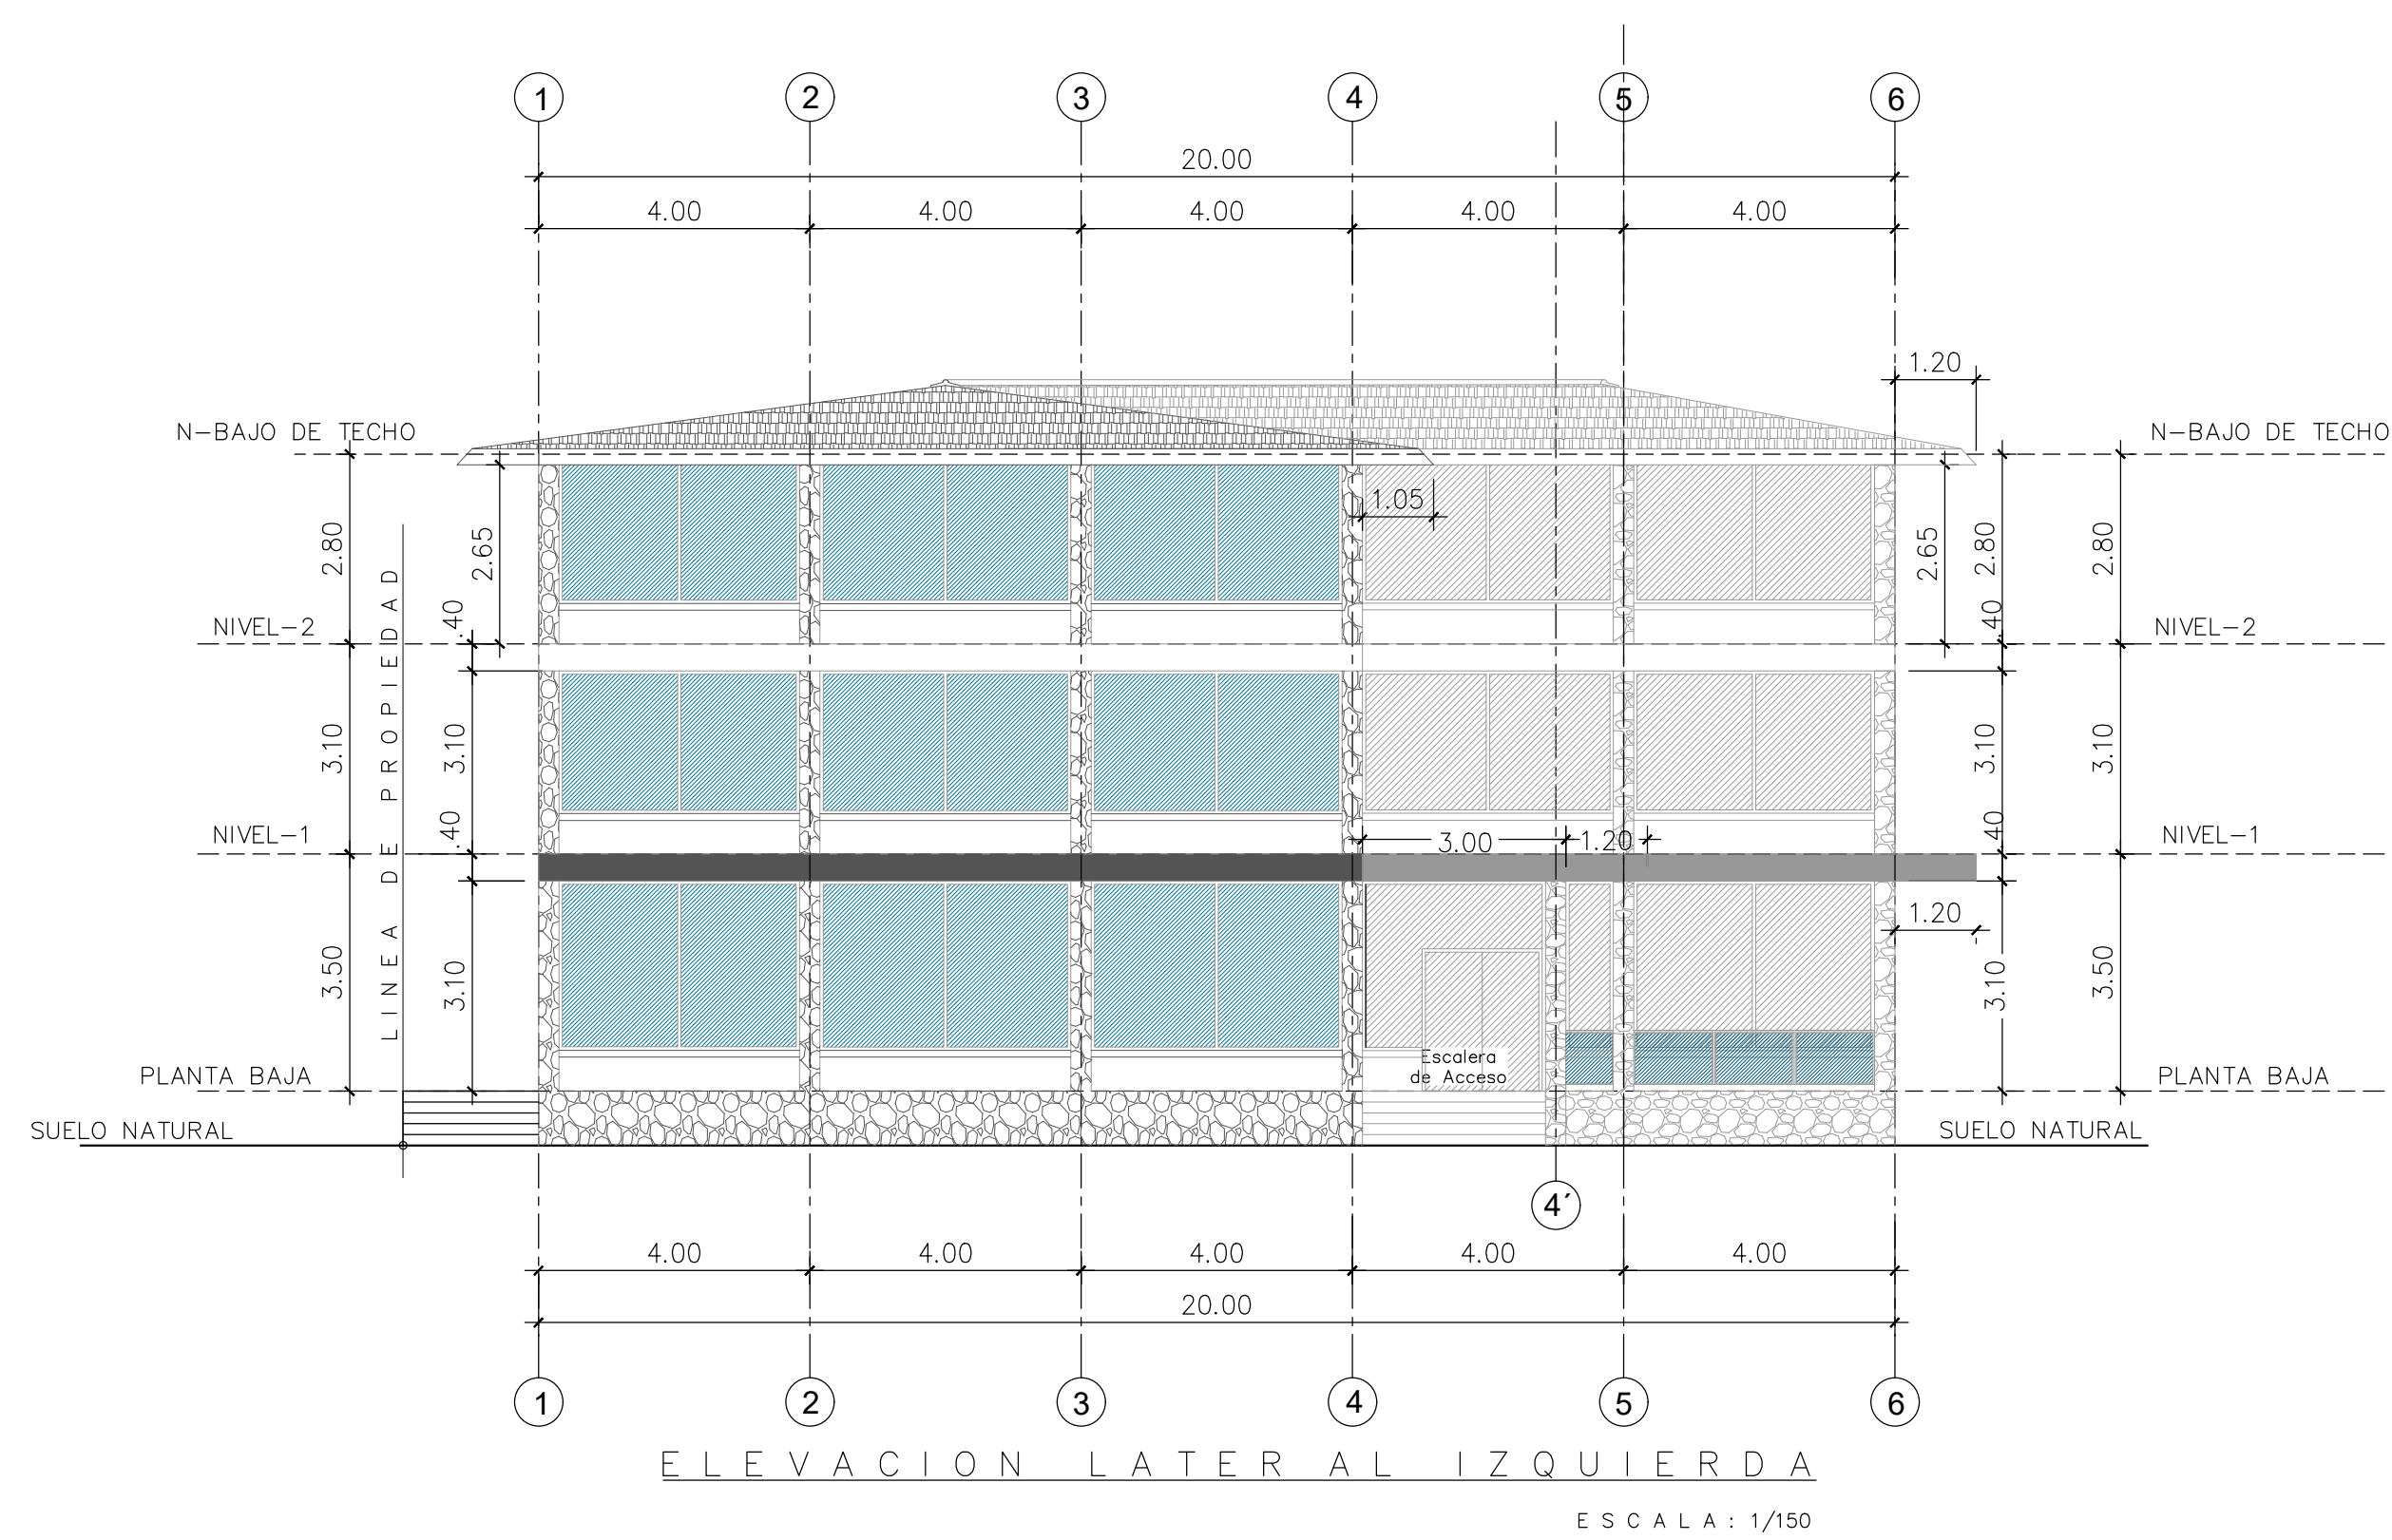


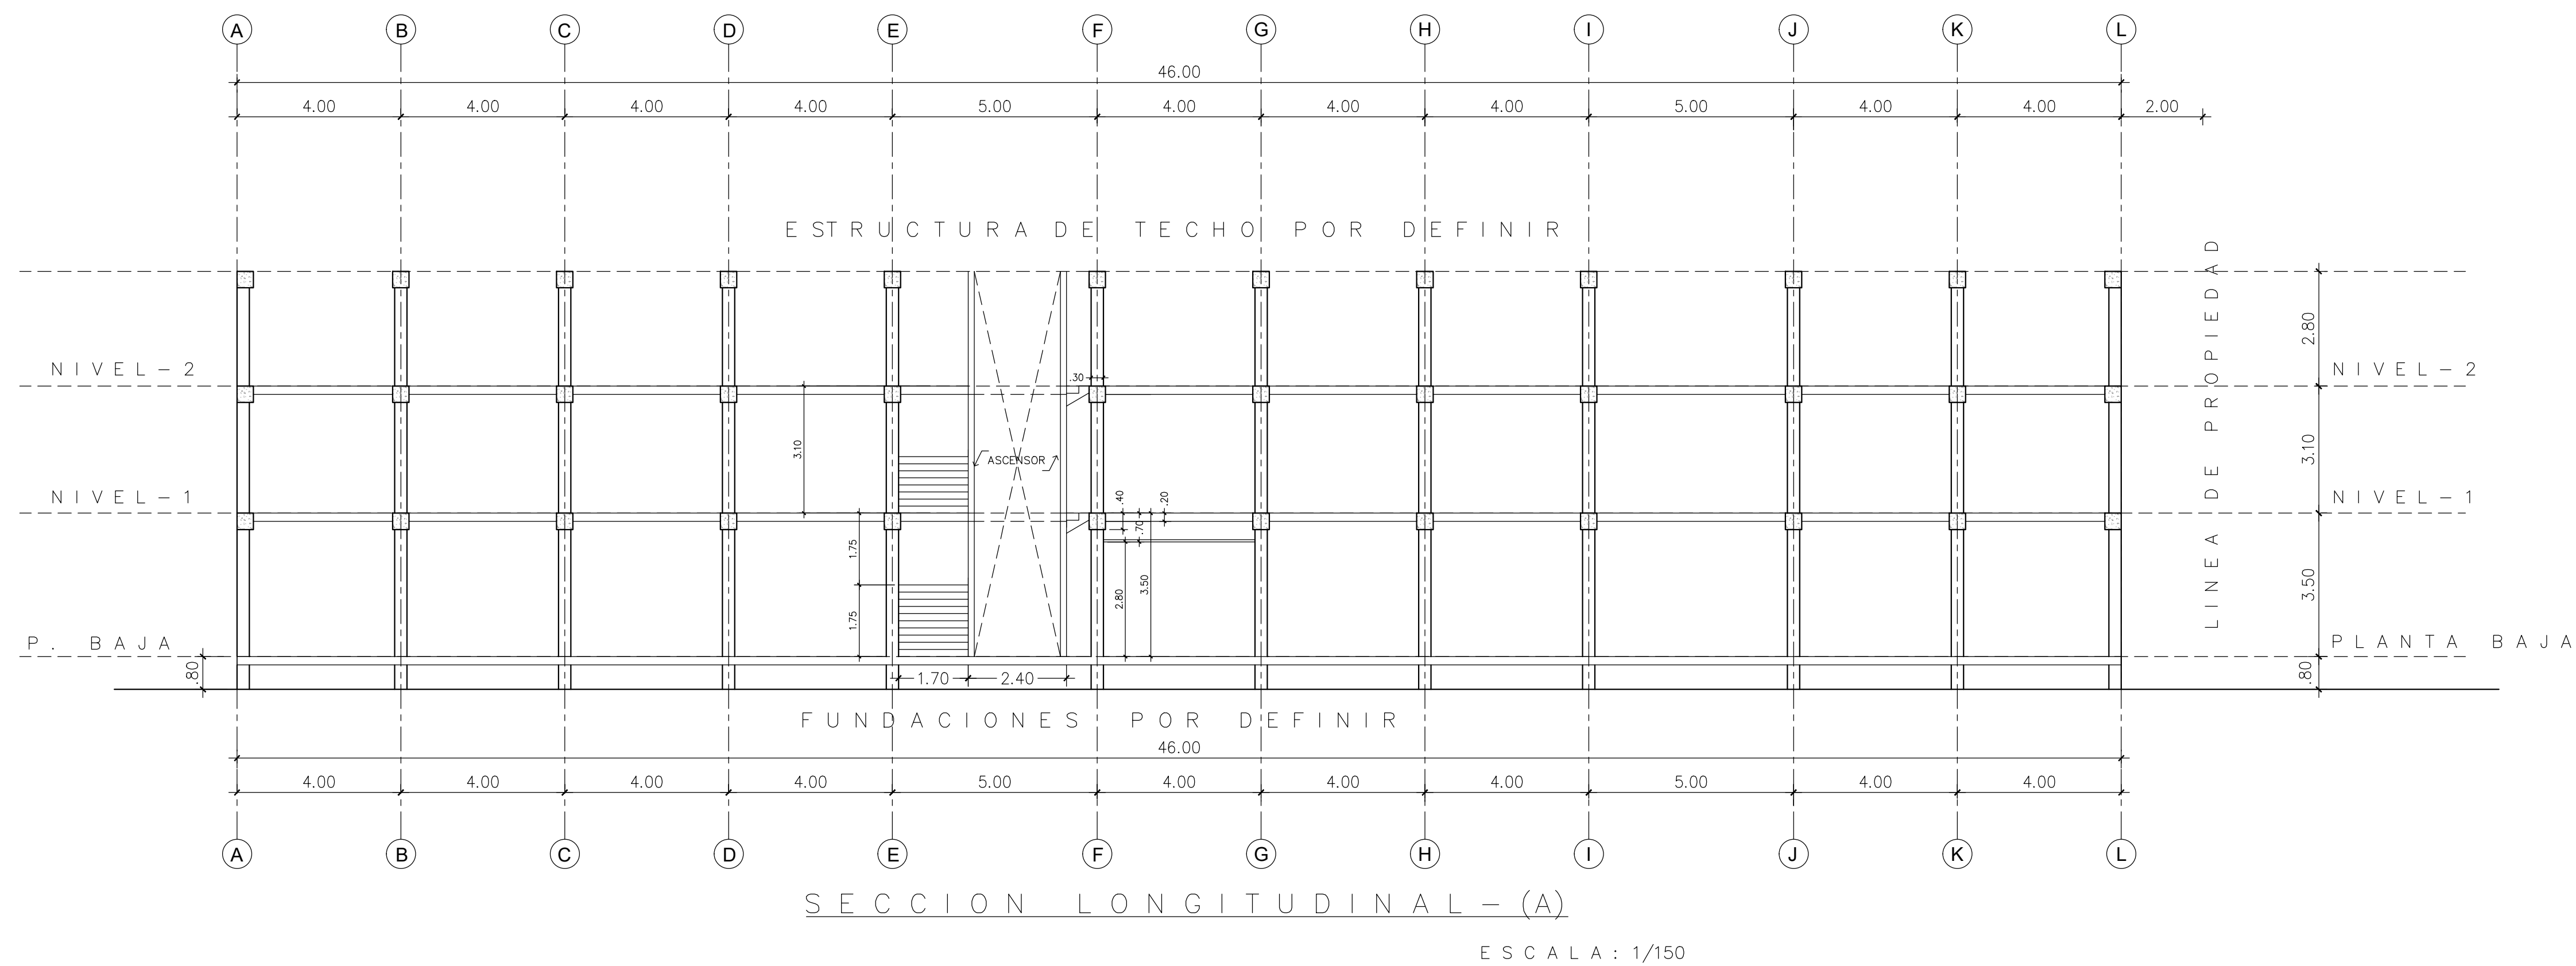

ENAGESA
Engineering and General Service, S.A

PROYECTO: EDIFICIO COMERCIAL VOLCÁN Locales Comerciales / Oficinas / Salones Eventos	
UBICACION: LOTE 2 MANZANA N°6-A (FOLIO REAL N°9441) LUGAR VOLCÁN, CORREGIMIENTO DE VOLCÁN, DISTRITO DE BUGABA, PROV. DE CHIRIQUÍ	
FIRMA: DIRECTOR DE OBRAS Y CONSTRUCCIONES MUNICIPALES	
ESCALA: Indicado en Planta	FECHA: Agosto 2019
DISEÑADO: Arq. Abraides	PLOMERIA: Jose M. Palma
DIBUJO: I. M.	ELECTRICIDAD: F.Y.
REVISADO: Arq. Abraides	ESTRUCTURA: M.CH.

FIRMA DEL REPRESENTANTE LEGAL

A-05 DE 5