


PROYECTO:  
**ANEXO A CASA EN SAN FRANCISCO**

---

PROPIETARIO:  
**NELLY CAROLINA LEAL QUINTERO**

DISEÑADO POR:  
**GRUPO IDEAS PANAMÁ**

LISTA DE PLANOS ARQUITECTURA		
Número de plano	Nombre de plano	Fecha de emisión del plano
A-000	PORTADA ANEXO A CASA EN SAN FRANCISCO	06/27/19
A-001	LOCALIZACIÓN REGIONAL Y LOCALIZACIÓN GENERAL	06/27/19
A-100	PLANTA ARQUITECTONICA NIV. 000	06/27/19
A-101	AMPLIACIÓN ÁREA A ADICIONAR NIV. 000 Y NIV. 100	06/27/19
A-200	ELEVACIONES	06/27/19
A-300	SECCIONES	06/27/19

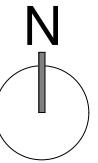


## NOTA GENERAL

### NORMA DE ZONIFICACIÓN ANTERIOR: R3

## NORMA DE ZONIFICACIÓN VIGENTE: MAM

APROBADA MEDIANTE ACUERDO N° 94 DEL  
04 DE ABRIL DE 2018 POR EL CUAL SE APRUEBA  
EL PLAN PARCIAL DE ORDENAMIENTO TERRITORIAL  
DE CORREGIMIENTO DE SAN FRANCISCO, DISTRITO  
Y PROVINCIA DE PANAMÁ.

## - ÁREA A ADICIONAR

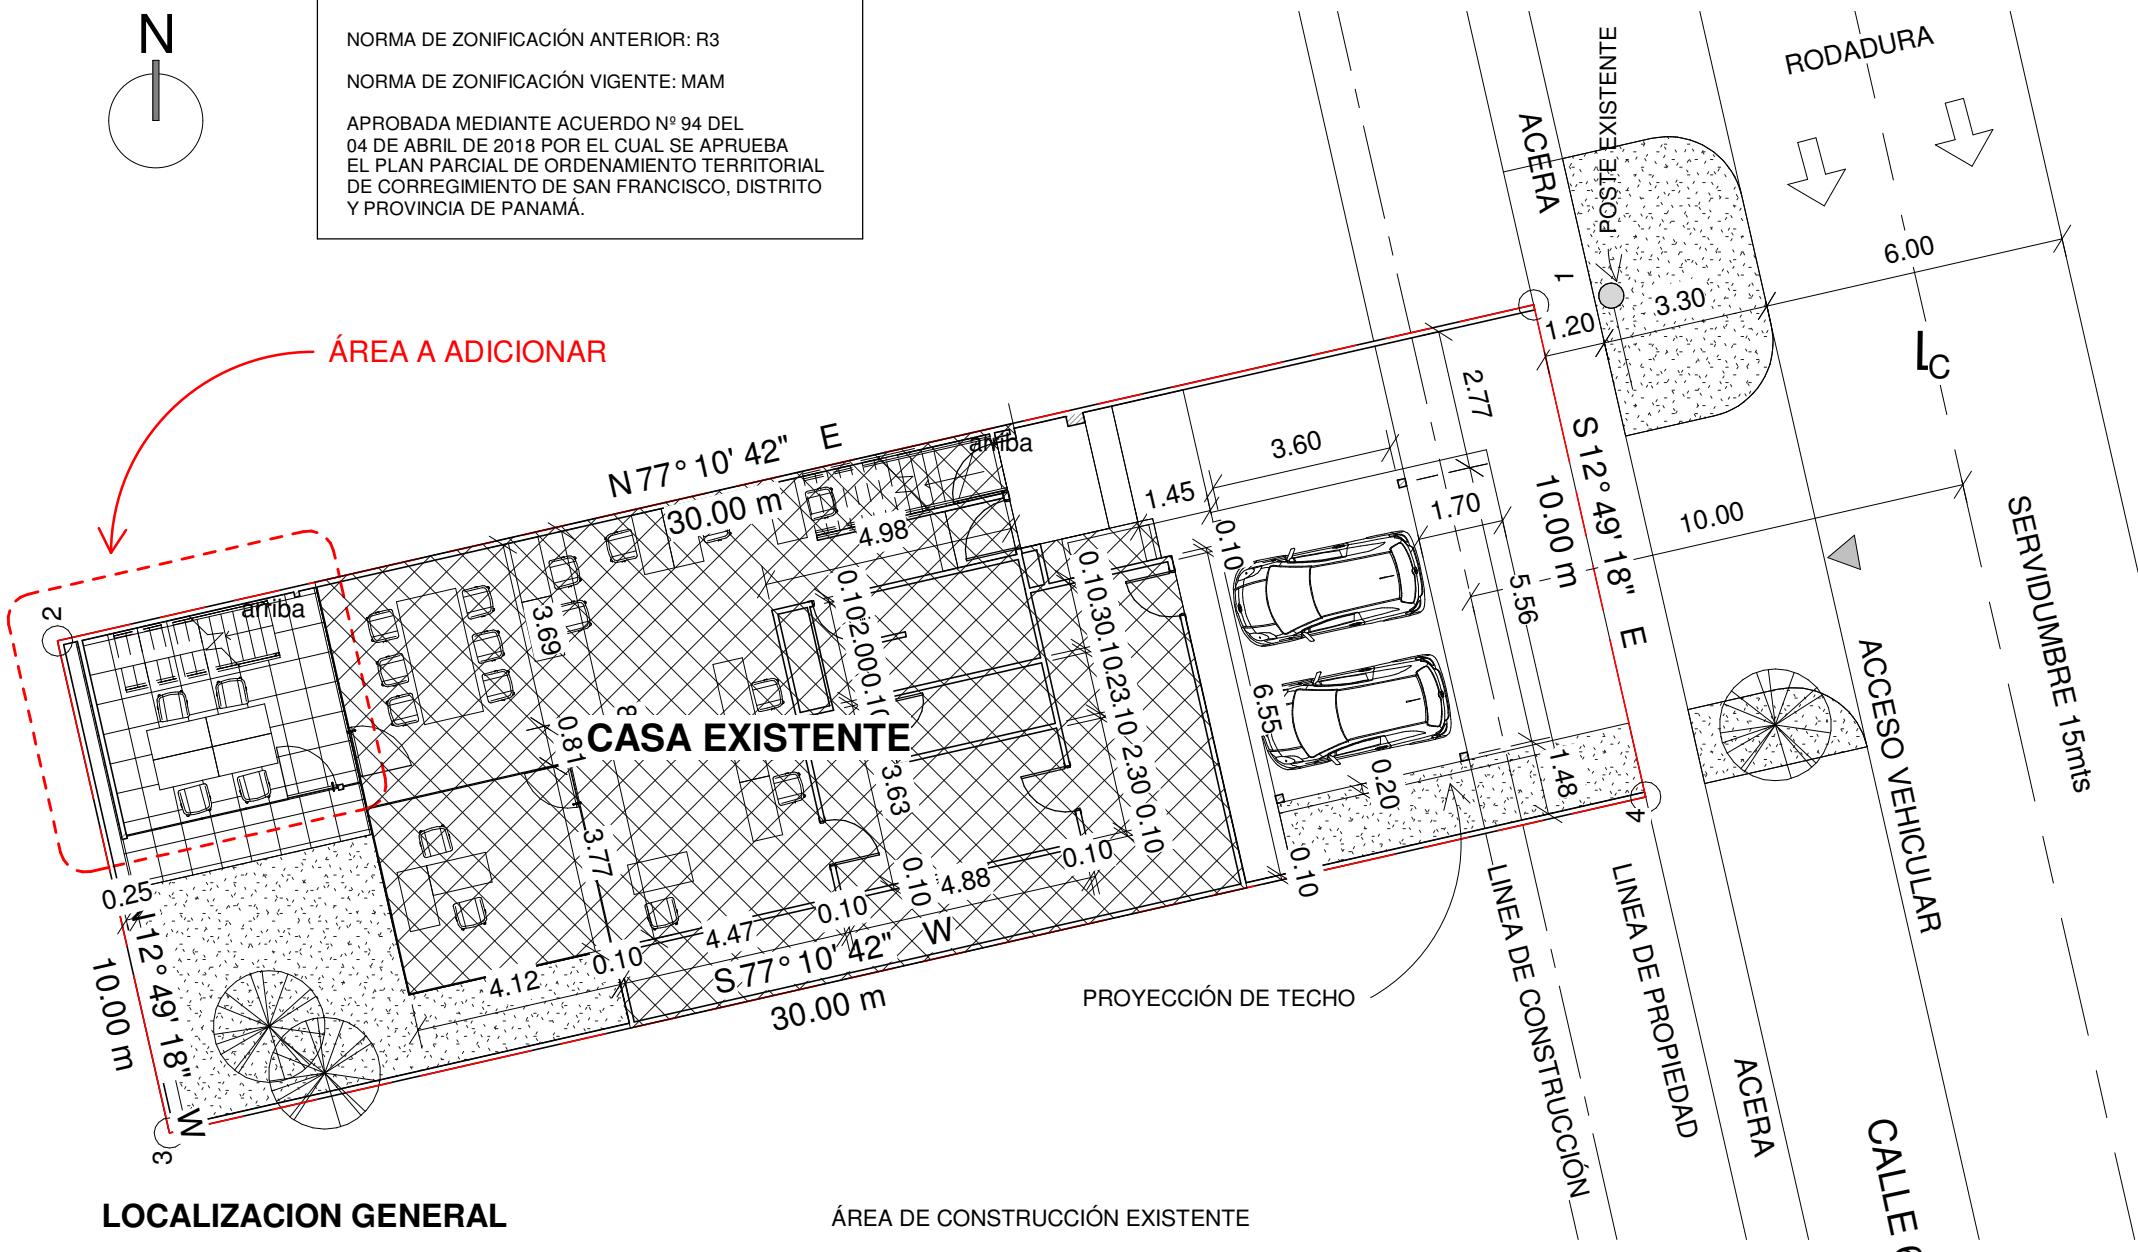

## LOCALIZACION GENERAL

1 : 150

## ÁREA DE CONSTRUCCIÓN A ADICIONAR

NIVEL 000	
OFICINA POSTERIOR	18.89 m <sup>2</sup>
NIVEL 100	
OFICINA POSTERIOR	18.87 m <sup>2</sup>
<b>TOTAL</b>	
<b>ÁREA CERRADA</b>	<b>37.76 m<sup>2</sup></b>

## ÁREA DE CONSTRUCCIÓN EXISTENTE

NIVEL 000	
ÁREA CERRADA	108.42 m <sup>2</sup>
ÁREA ABIERTA	76.63 m <sup>2</sup>
NIVEL 100	
ÁREA CERRADA	102.66 m <sup>2</sup>
ÁREA ABIERTA	53.60 m <sup>2</sup>
TOTAL	
ÁREA CERRADA	211.08 m <sup>2</sup>
ÁREA ABIERTA	130.23 m <sup>2</sup>



## LOCALIZACION REGIONAL

1 : 12500

## DATOS DEL LOTE

FOLIO REAL: 30298  
CÓDIGO DE UBICACIÓN: 8708  
TOMO: 740  
FOLIO: 242  
# DE LOTE: 22-A  
ÁREA DE LOTE: 300 m<sup>2</sup>


NOMBRE DEL PROPIETARIO: NELLY CAROLINA LEAL QUINTERO

REPRESENTANTE LEGAL: NELLY CABOLINA LEAL QUINTERO


CEDILL A: E-8-112944



**FIRMA:** \_\_\_\_\_

<u>PROYECTO</u>	<u>PROPIEDAD</u>	<u>UBICADO</u>	<u>CÓDIGO DE LA</u>	<u>CONTENIDO DE LA</u>	<u>FECHA</u>	<u>ESCALA</u>	<u>DISEÑO</u>
ANEXO A CASA EN SAN FRANCISCO		PROVINCIA DE PANAMÁ, DISTRITO DE PANAMÁ, CORREGIMIENTO DE SAN FRANCISCO, CALLE 67 ESTE	A-001	LOCALIZACIÓN REGIONAL Y LOCALIZACIÓN GENERAL	JUNIO 2019	E:As indicated	GRUPO IDEAS Grupo Ideas

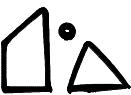

Grupo Ideas

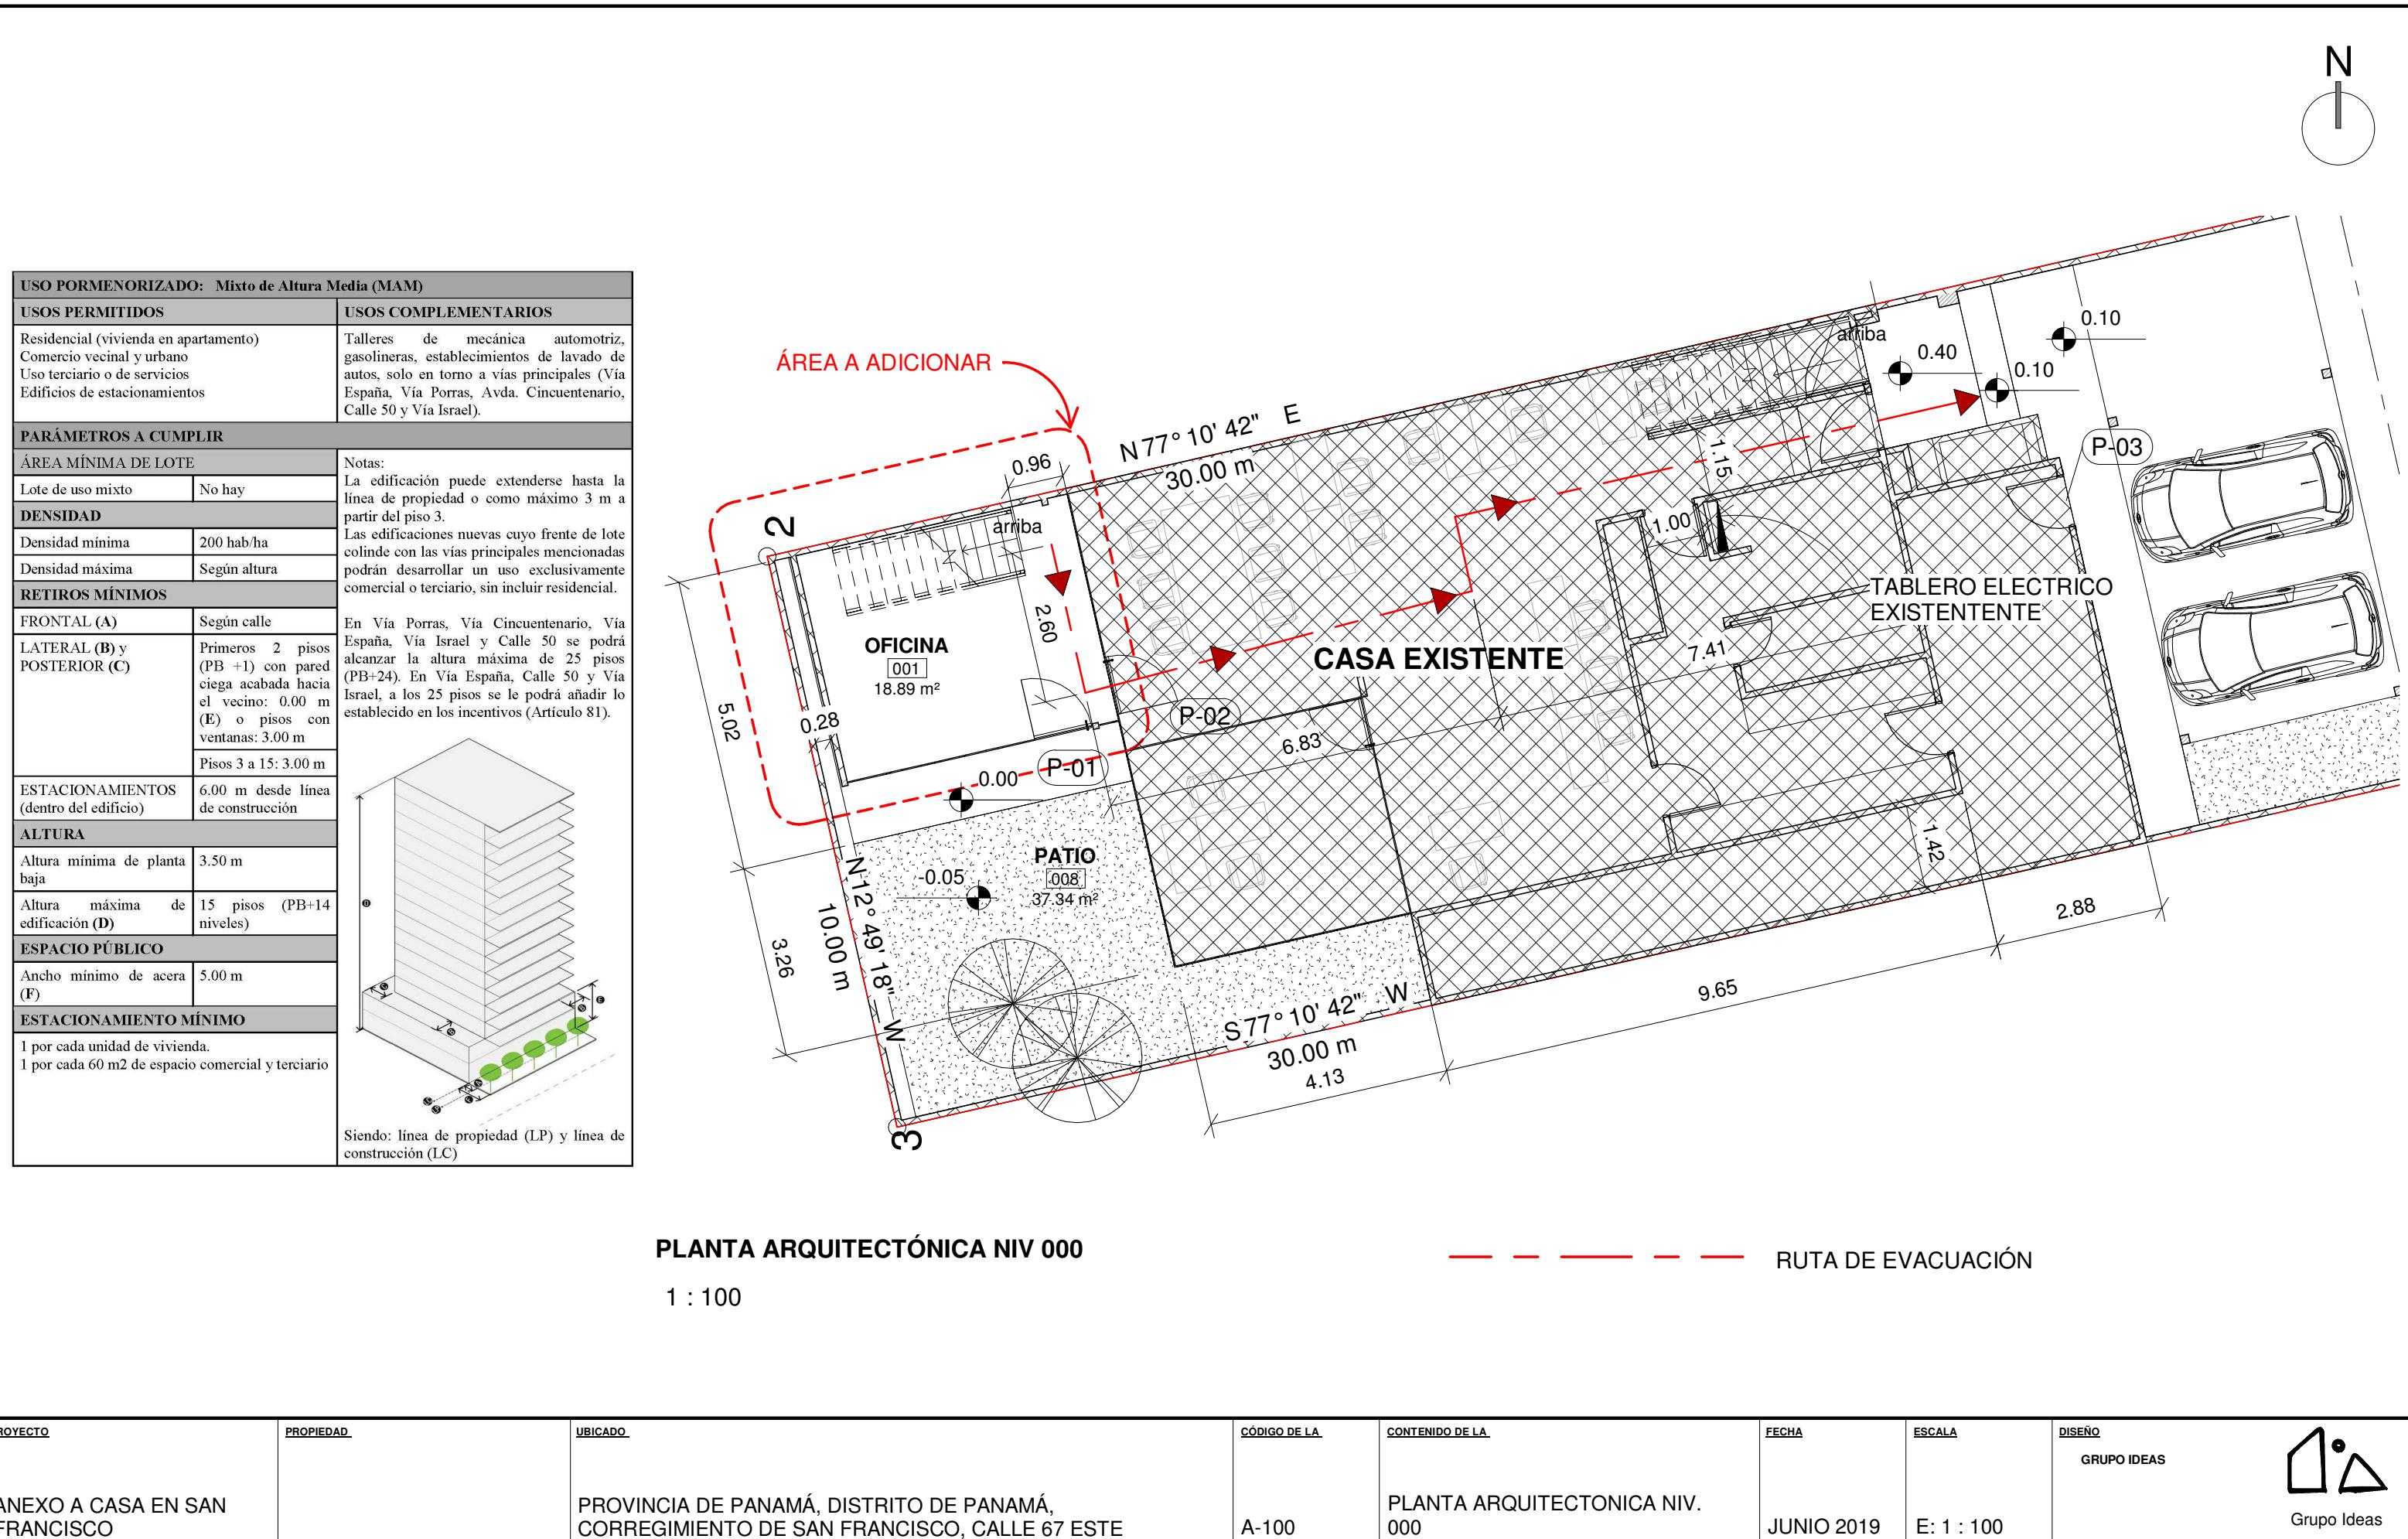


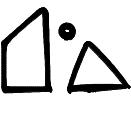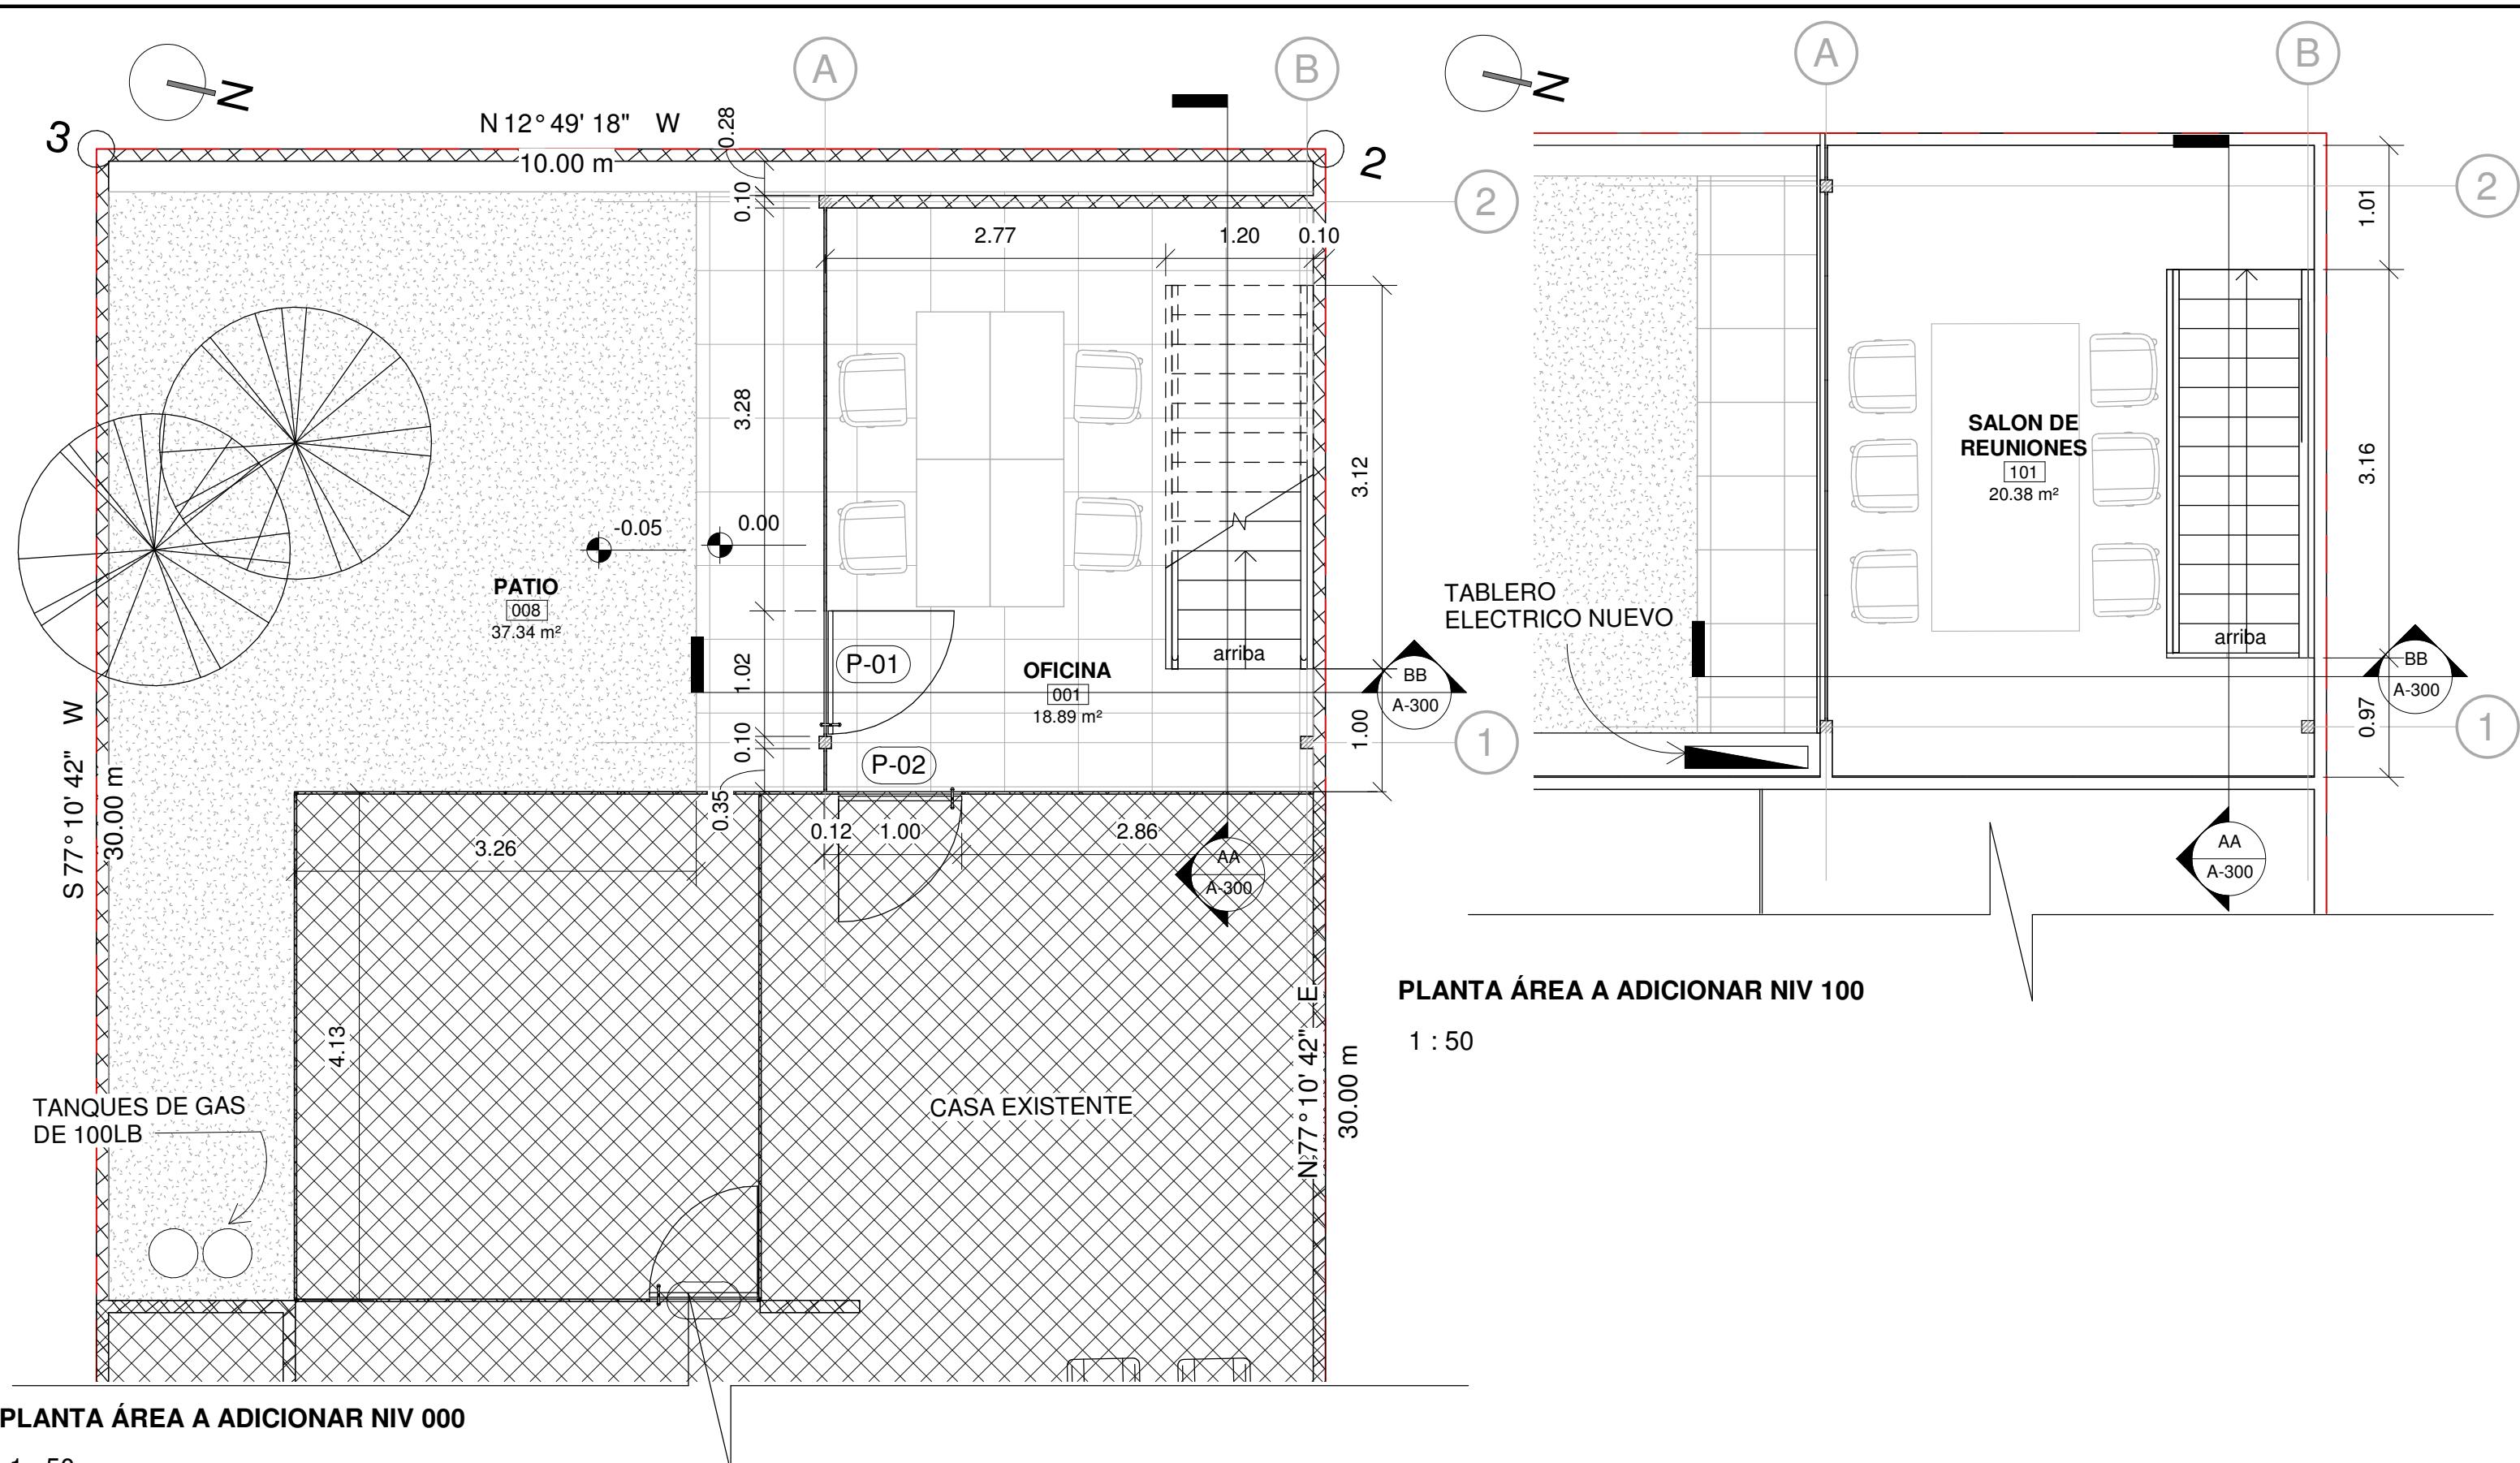

Grupo Ideas

ELEVACION 1

1 : 50

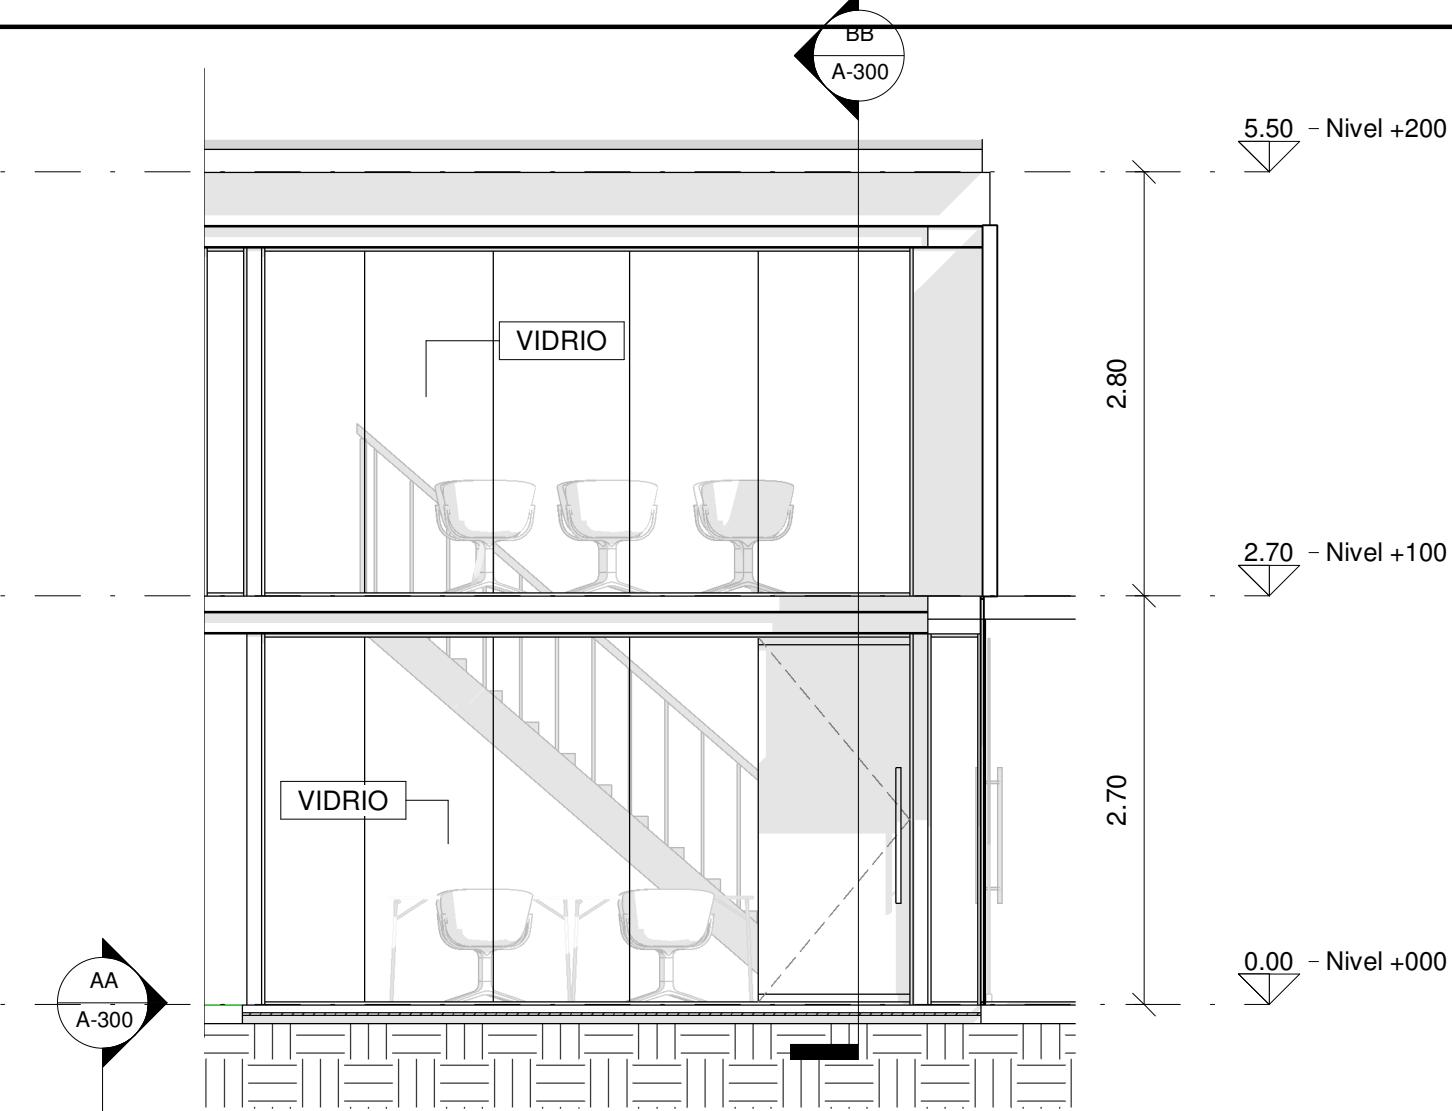


ELEVACION 2

1 : 50



PROYECTO	PROPIEDAD	UBICADO	CÓDIGO DE LA	CONTENIDO DE LA	FECHA	ESCALA	DISEÑO
ANEXO A CASA EN SAN FRANCISCO		PROVINCIA DE PANAMÁ, DISTRITO DE PANAMÁ, CORREGIMIENTO DE SAN FRANCISCO, CALLE 67 ESTE	A-200	ELEVACIONES	JUNIO 2019	E: 1 : 50	GRUPO IDEAS Grupo Ideas

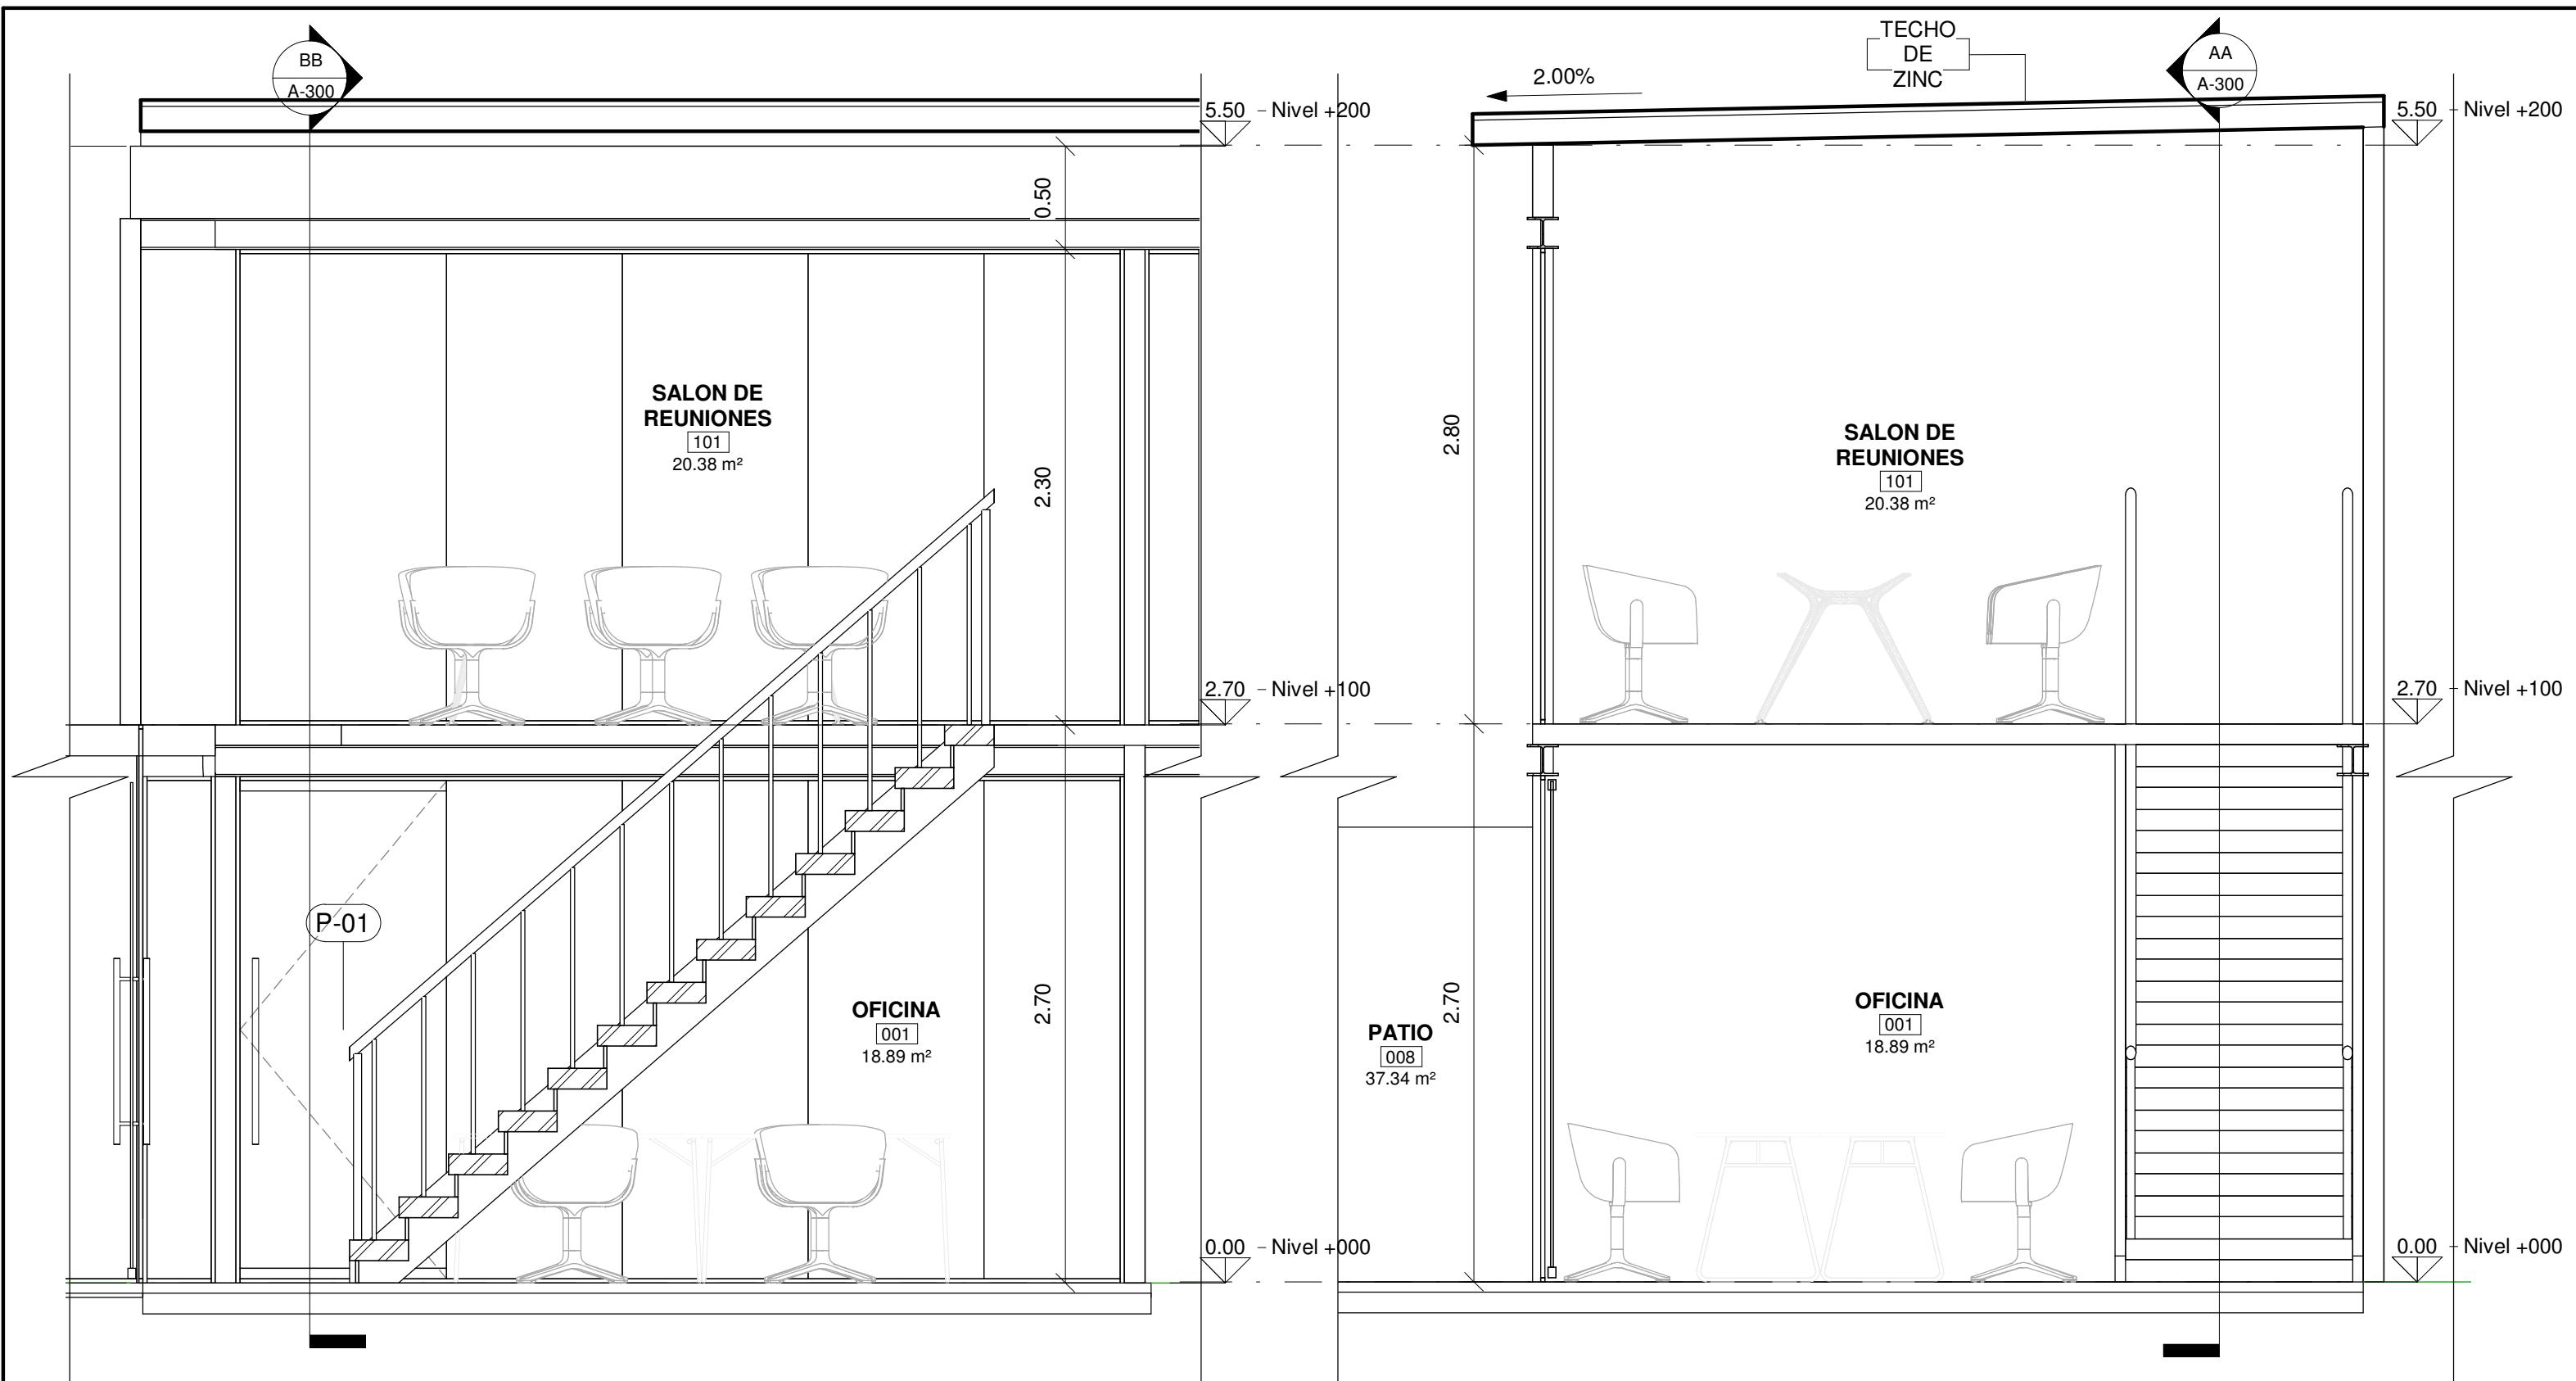

## SECCION AA

1 : 30

## SECCION BB

1 : 30

<u>PROYECTO</u>	<u>PROPIEDAD</u>	<u>UBICADO</u>	<u>CÓDIGO DE LA</u>	<u>CONTENIDO DE LA</u>	<u>FECHA</u>	<u>ESCALA</u>	<u>DISEÑO</u>
ANEXO A CASA EN SAN FRANCISCO		PROVINCIA DE PANAMÁ, DISTRITO DE PANAMÁ, CORREGIMIENTO DE SAN FRANCISCO, CALLE 67 ESTE	A-300	SECCIONES	JUNIO 2019	E:1 : 30	GRUPO IDEAS Grupo Ideas

