


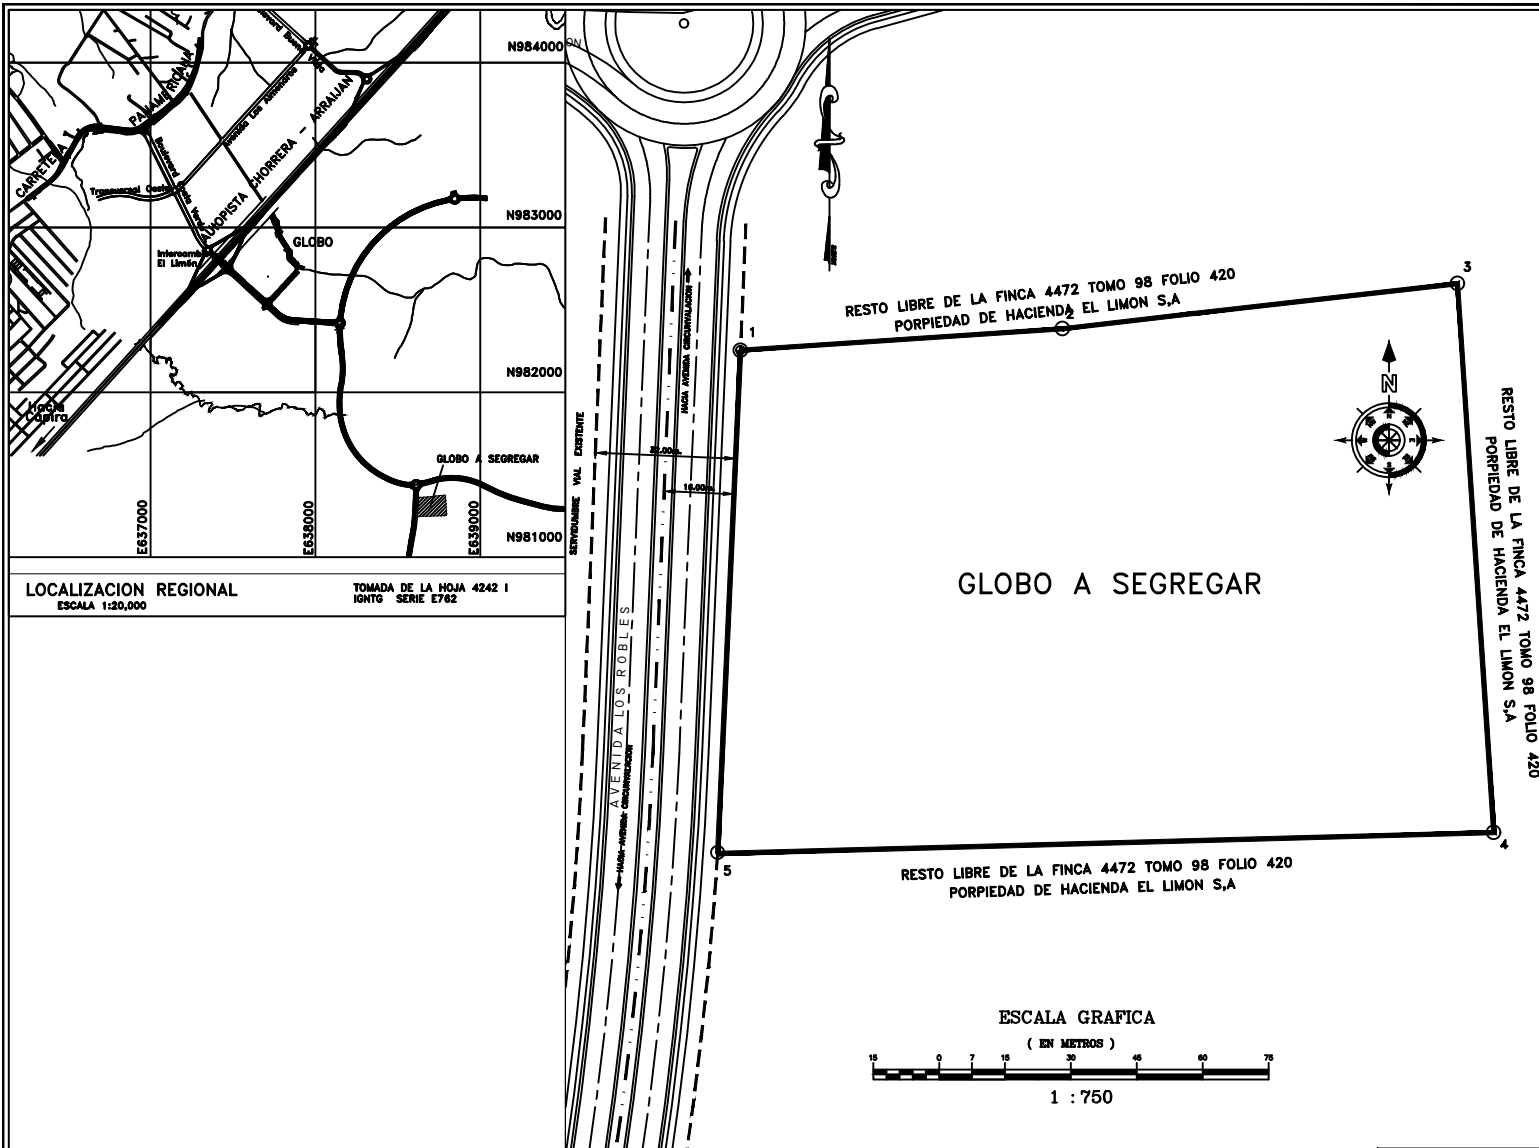

LOCALIZACION REGIONAL
ESCALA 1:20,000

TOMADA DE LA HOJA 4242 I
IGNTG SERIE E762

DATOS DE CAMPO GLOBO A SEGREGAR		
LINEA	RUMBO	DISTANCIA
1-2	N86° 10' 30"E	73.454
2-3	N83° 29' 03"E	90.475
3-4	S03° 46' 41"E	125.212
4-5	S88° 27' 23"O	176.678
5-1	N02° 35' 27"E	114.649
AREA : 2 HAS + 0202.095 M2		

TABLA DE COORDENADAS		
	NORTE	ESTE
1	981582.451	638653.711
2	981587.351	638727.002
3	981597.618	638816.893
4	981472.678	638825.143
5	981467.919	638648.529

DESGLOSE DE AREAS

AREA DE LA FINCA 4472 : 545 HAS + 8,008.828 M2

AREA A SEGREGAR : 2 HAS + 0202.095 M2

RESTO LIBRE DE LA FINCA 4472 : 543 HAS + 7,806.733 M2

- NOTAS :
- 1- EL NORTE ES DE CUADRICULA
 - 2- TODOS LOS PUNTOS ESTAN DEBIDAMENTE MONUMENTADOS.
 - 3- LOS AMARRES FUERON REALIZADOS A PUNTOS GEODESICOS ESTABLECIDOS POR EL IGNTG . MEDIANTE METODO DE LECTURA EN ESTATICO , UTILIZANDO PUNTOS BASES ESTABLECIDOS EN EL PROYECTO POR EL IGNTG , COSTA VERDE 5 Y COSTA VERDE 6 (CV-V Y CV-VI)
 - 4- EQUIPOS UTILIZADOS TRIMBLE R3 L1 EN MODO ESTATICO Y POST-PROCESO . DATUM WGS-84
 - 5- PLANOS DE REFERENCIA

MANUELA ARIAS DE LA GUARDIA
CEDULA 8-91-96
REPRESENTANTE LEGAL
HACIENDA EL LIMON S.A

REPUBLICA DE PANAMA
PROVINCIA DE PANAMA OSTE
DISTRITO DE CHORRERA
CORREGIMIENTO : PUERTO CAIMITO LUGAR : HACIENDA EL LIMON

PLANO PARA LA SEGREGACION DE UN GLOBO DE TERRENO DE LA FINCA 4472
TOMO 98 FOLIO 426 , PROPIEDAD DE HACIENDA EL LIMON S.A , PARA FORMAR UNA
FINCA APARTE A FAVOR DE HACIENDA EL LIMON S.A

AREA A SEGREGAR : 2 HAS + 0202.095 M2

LEVANTADO: DENNIS FUENTES SOLIS
CEDULA : PE-10-48
IDONEIDAD : 2011-304-012

ESCALA 1: 750
FECHA : ABRIL DEL 2018