


[illegible]

09.00	NIVEL DE COTA NUEVA
N.P.A.	NIVEL DE PISO ACABADO
09.00	
A.E.P.P.	A ESCOGER POR EL PROPIETARIO
A.E.P.A.	A ESCOGER POR EL ARQUITECTO
A.E.P.C.	A ESCOGER POR EL CONTRATISTA
N.I.C.	NO INCLUIDO EN EL CONTRATO
	NUMERO DE PUERTA
	NUMERO DE VENTANA
	LLAMADO DE DETALLE O AMPLIACION
	DESNIVEL DE PISO
	QUICIO
	DESNIVEL DE RAMPA
	PUNTO DE REFERENCIA
	LLAMADO DE DETALLE O AMPLIACION
	LLAMADO A ELEVACION
	LLAMADO A SECCION

PROVINCIA:	PANAMA OESTE
DISTRITO:	LA CHORRERA
CORREGIMIENTO:	BARRIO COLÓN
URBANIZACIÓN:	COSTA VERDE
FINCA:	4472
TOMO:	98
FOLIO:	426
COD. DE UBICACIÓN:	8600
USO DE SUELO:	MCU-3
PROYECTO:	AMERICAN SCHOOL
TIPO DE PROYECTO:	EDUCATIVO
PROPIETARIO:	HACIENDA EL LIMÓN, S.A.
REPRESENTANTE LEGAL:	MANUELA C. ARIAS DE LA GUARDIA
CÉDULA:	8-91-96

ÁREA CERRADA:	13,036.88 M2
ÁREA ABIERTA:	12,347.07 M2
ÁREA DE TOTAL DE CONSTRUCCIÓN:	25,383.95 M2
ÁREA DE LOTE:	2Has + 0000.00 M2



PUNTO Nº 1	17P - 638653.71 UTM - 981582.45	—E 1 N
PUNTO Nº 2	17P - 638727.00 UTM - 981587.35	—E 1 N
PUNTO Nº 3	17P - 638815.34 UTM - 981597.62	—E 1 N
PUNTO Nº 4	17P - 638823.33 UTM - 981472.63	—E 1 N
PUNTO Nº 5	17P - 638648.54 UTM - 981468.09	—E 1 N

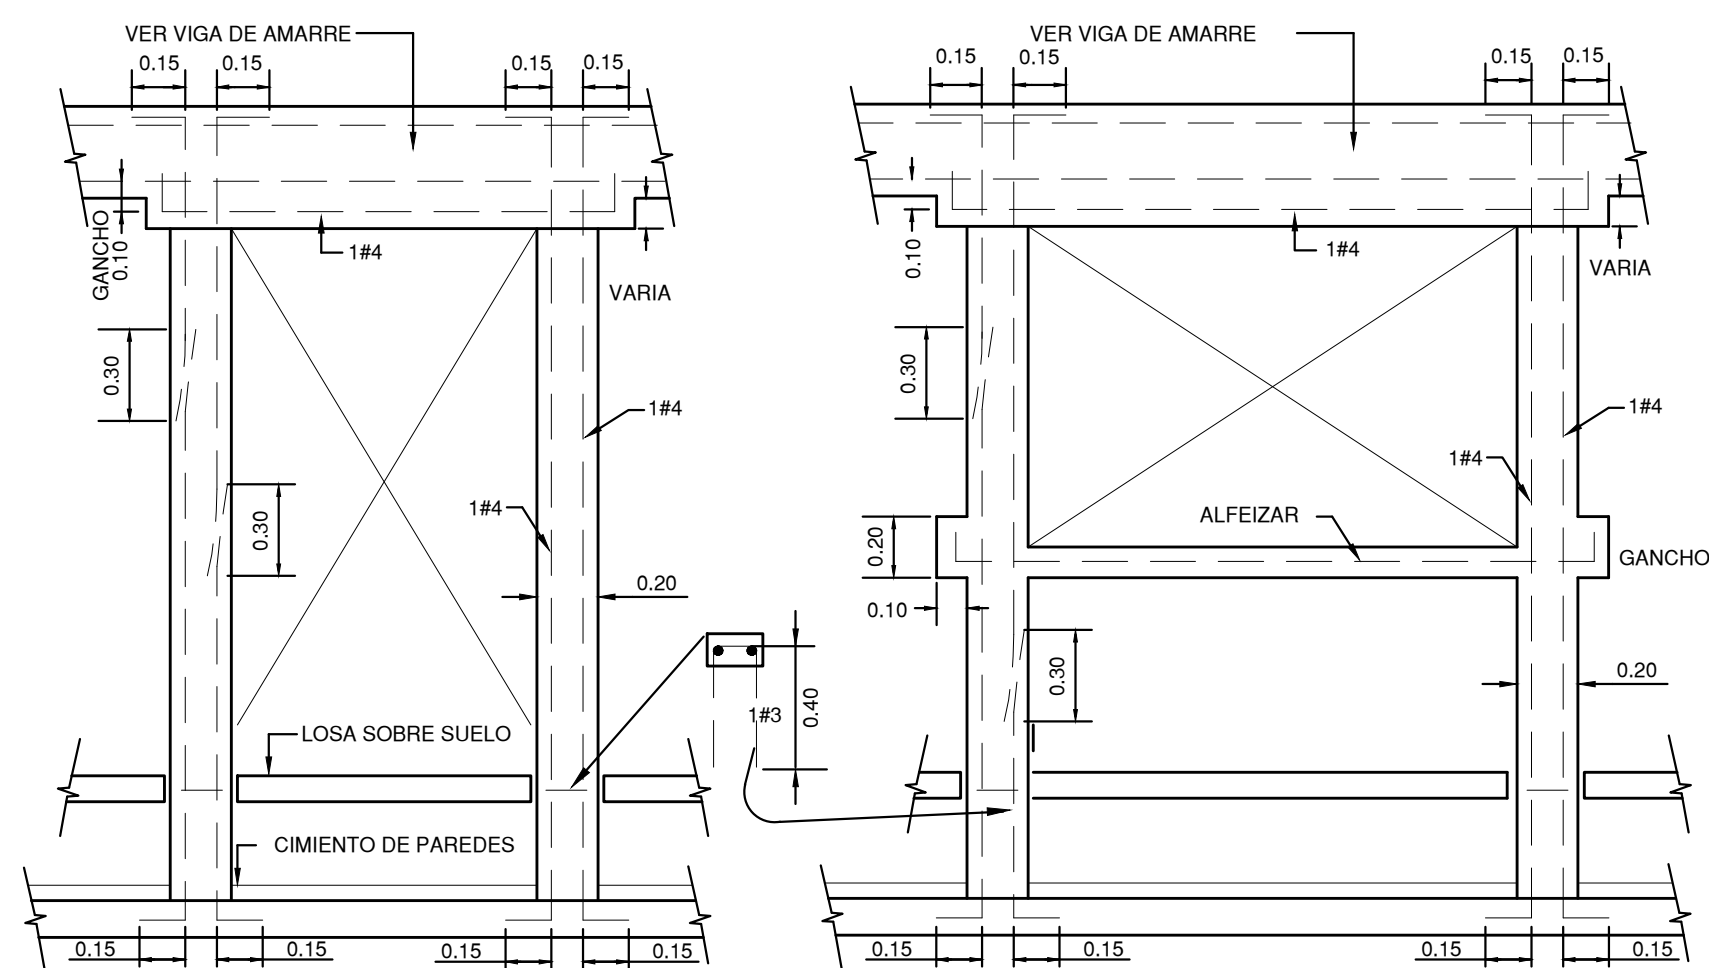

ESTOS DETALLES DE REFUERZOS SON GENERALES, PARA UTILIZARLOS EN CUALQUIER SITUACION DONDE ENCONTREMOS PUERTAS Y VENTANAS EN ESTE PLANO, LOS MISMO SON REQUERIDOS POR EL REP 2004

ESC. 1/25

QUIER SITUACION DONDE ENCONTREMOS PUERTAS Y VENTANAS EN ESTE

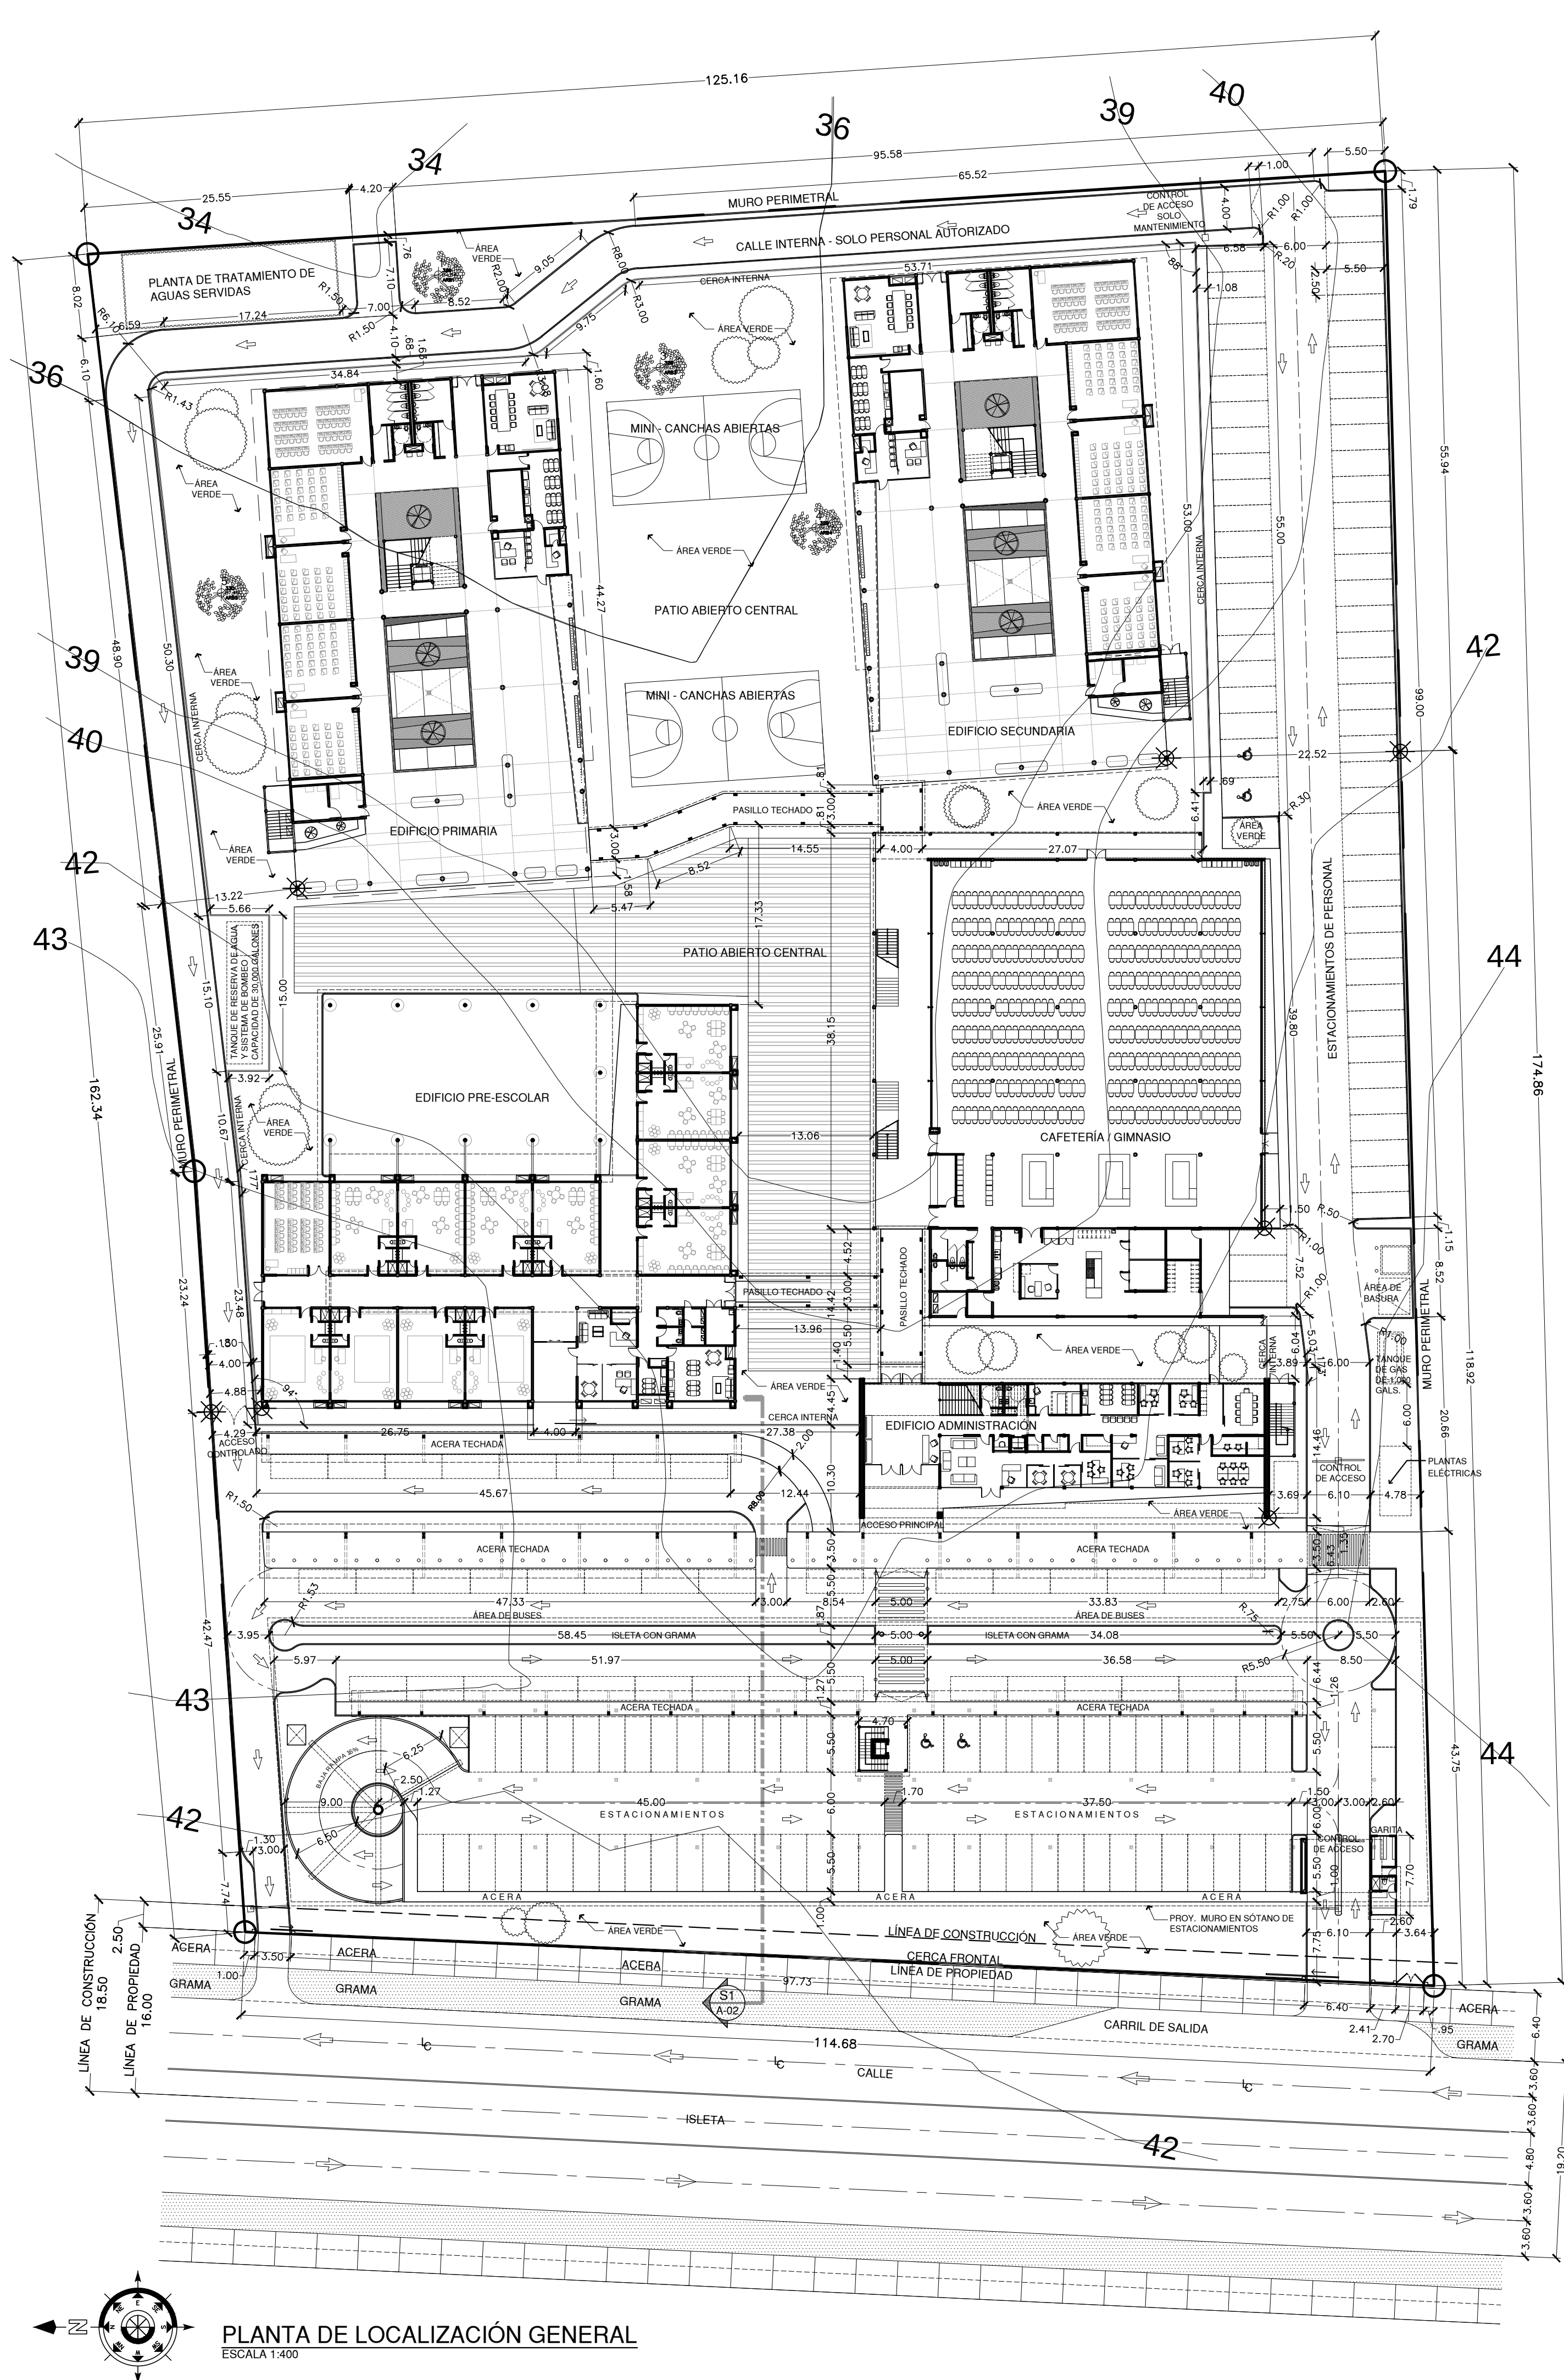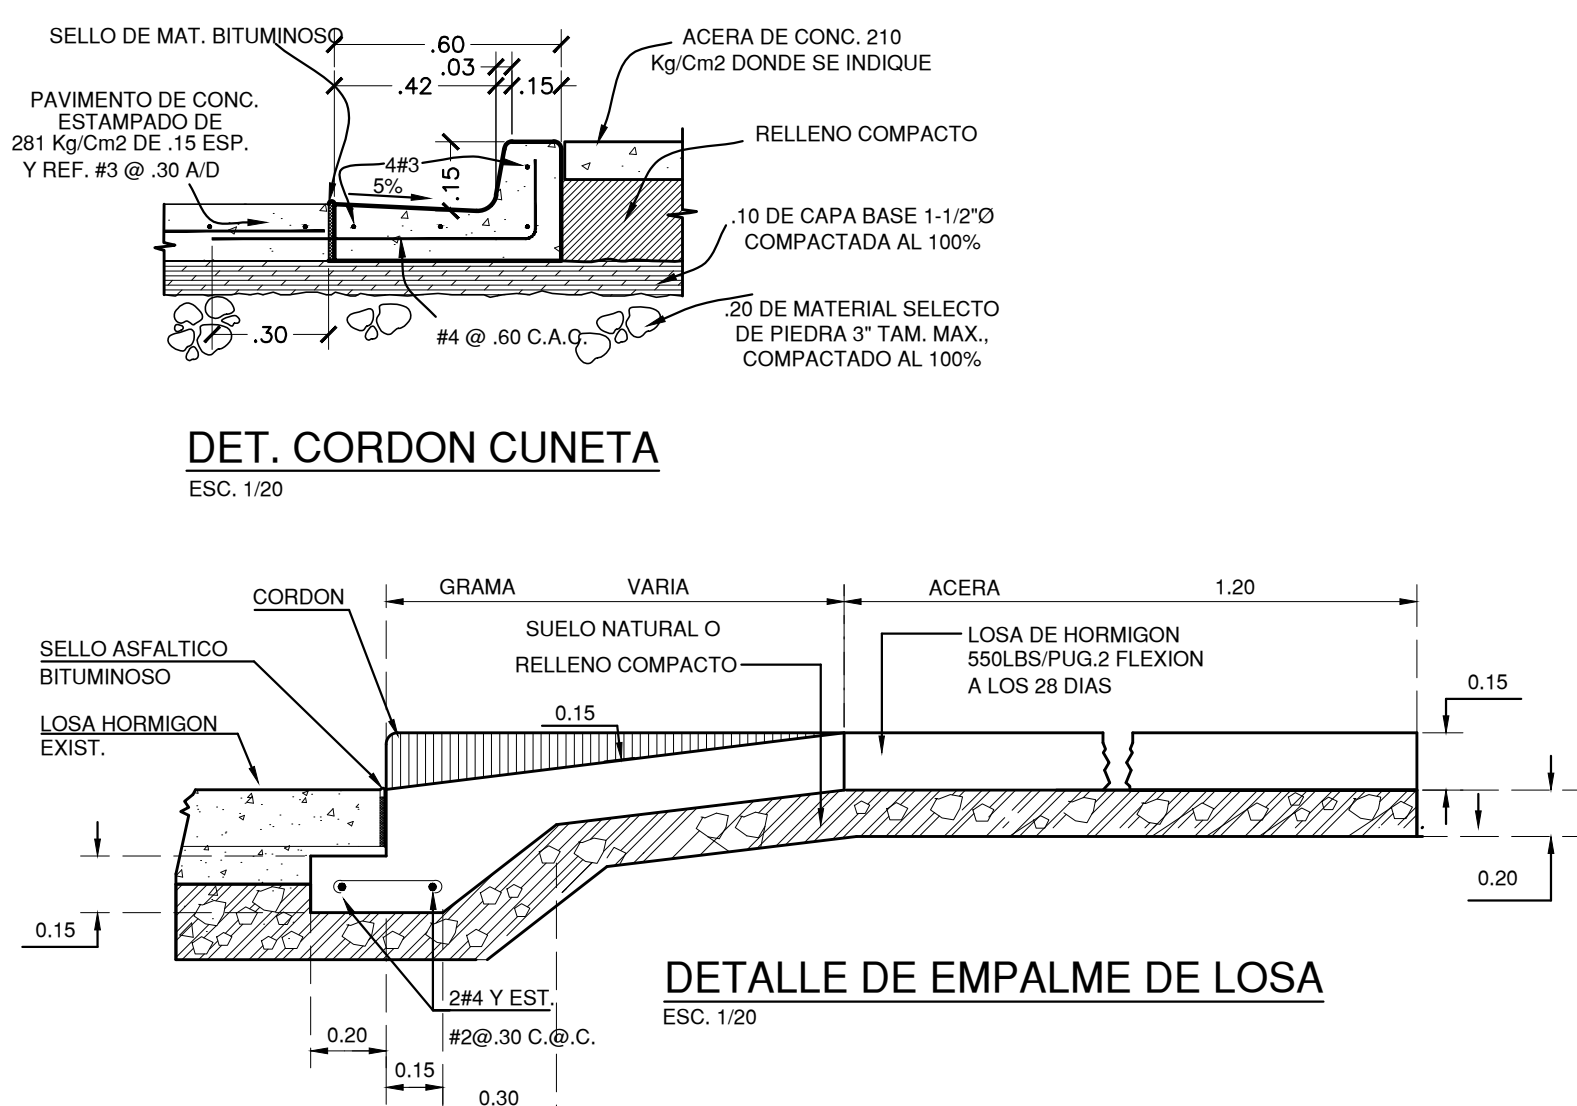

ESCALA 1:400