


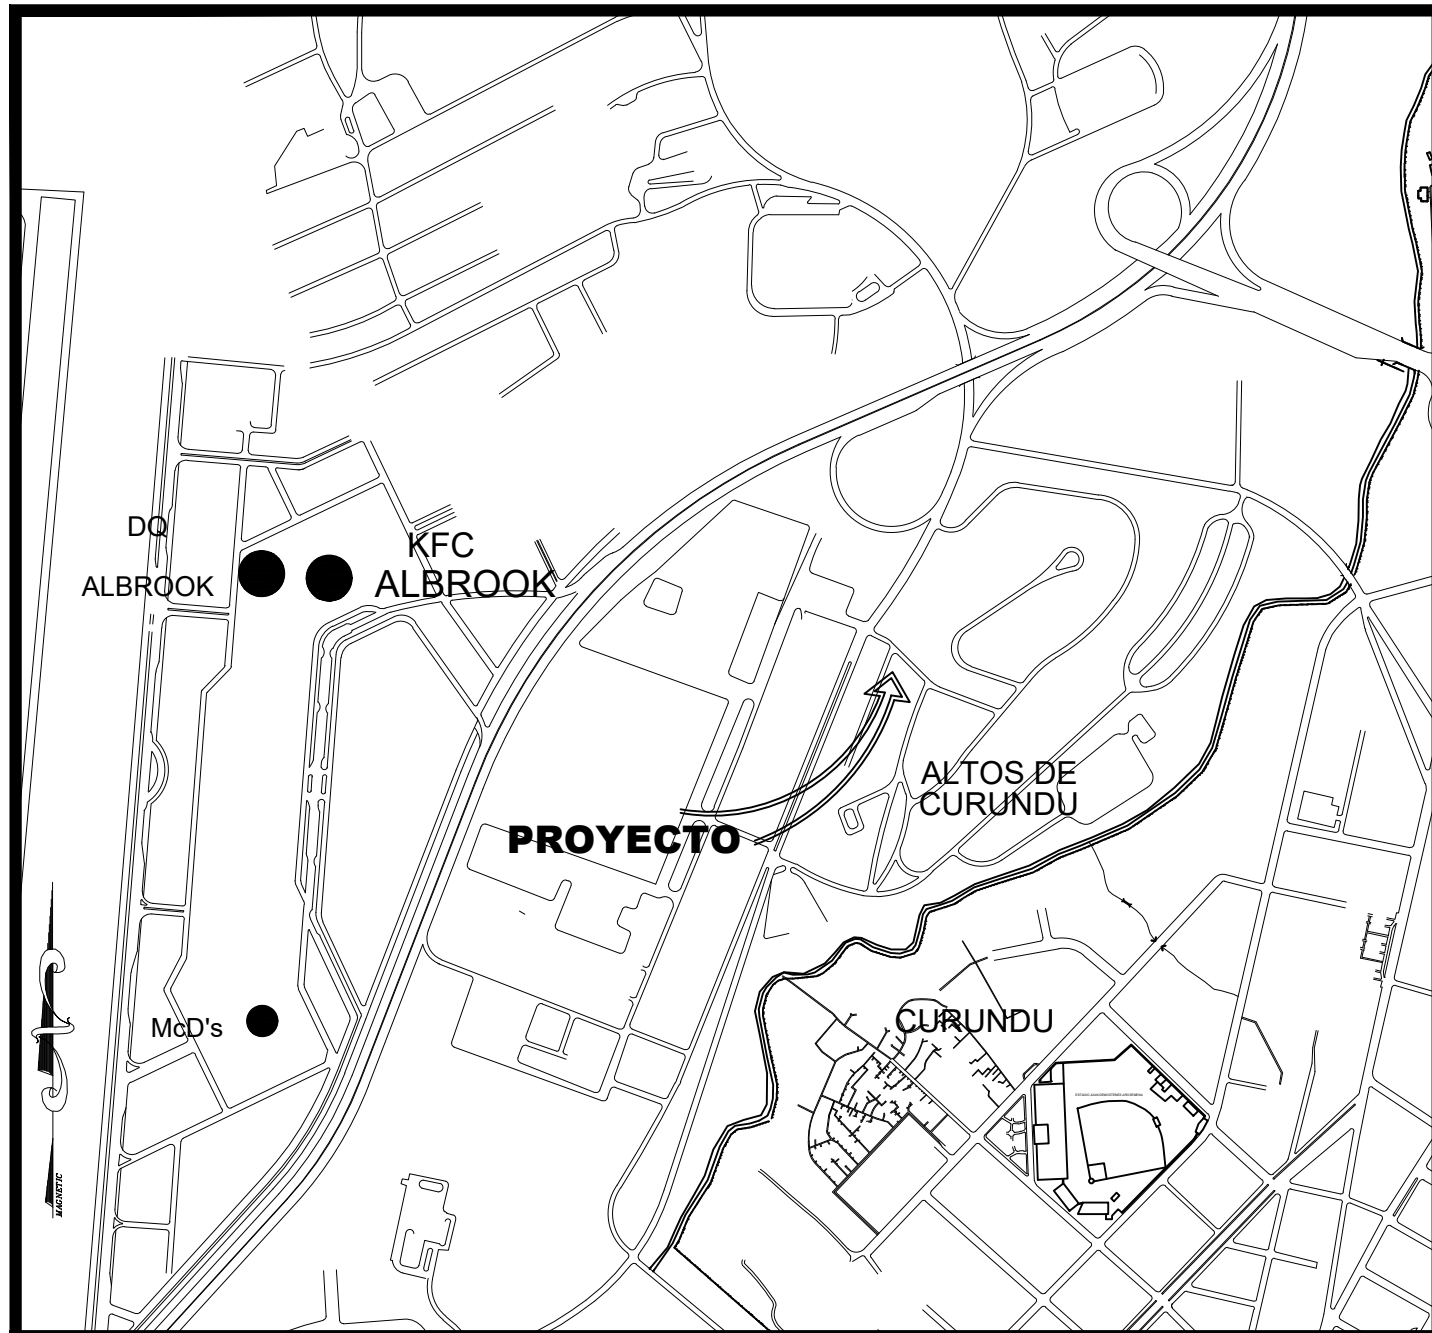

UBICACION REGIONAL

ESC. 1:

INFORMACION GENERAL

FINCA: 41112
ROLLO: 6033
DOC: 1
LOTE: 516

ZONIFICACION R1D3

DATOS DE AREA (NUEVA)

ÁREA DE CONST. CERRADA NUEVA PB	102.85 m2
ÁREA DE CONST. ABIERTA NUEVA PB	16.43 m2
ÁREA DE CONST. CERRADA NUEVA PA	106.98 m2
ÁREA TOTAL DE CONST.	226.26 m2


DATOS DE CAMPO

EST	DIST	RUMBOS
1-2	31.71	N 69° 31' 23" W
2-3	44.08	N 19° 53' 31" E
3-4	33.04	S 49° 54' 00" E
4-1	43.56	S 18° 27' 01" W

AREA LOTE = 1201.506 m2


AREA DE CONST. TOTAL = 364.92 m2

AREA LIBRE TOTAL = 836.58 m2

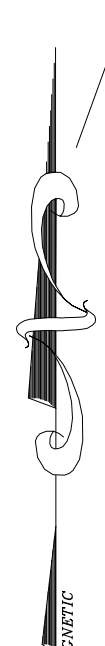

LEYENDA

- PARED NUEVA BLOQUES DE CONCRETO + REPELLO LISO EN AMBAS CARAS HASTA NIVEL INFERIOR DE LOSA
- PARED EXISTENTE DE BLOQUES A MANTENER SIN CAMBIOS
- PARED EXISTENTE DE BLOQUES DE CONCRETO A DEMOLER
- PUERTA EXISTENTE A MANTENER
- PUERTA EXISTENTE REUTILIZADA
- PUERTA NUEVA (VER DETALLES DE PUERTAS)
- VENTANA EXISTENTE A MANTENER
- VENTANA NUEVA (VER DETALLES DE VENTANAS)
- VENTANA EXISTENTE REUTILIZADA
- COLUMNA EXISTENTE DE CONCRETO
- COLUMNA NUEVA DE CONCRETO
- COLUMNA NUEVA DE ACERO

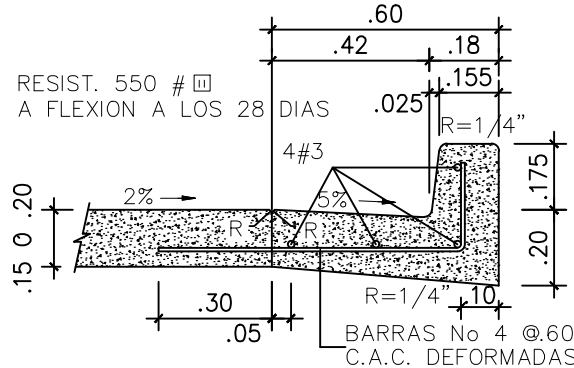

DET. DE CORDON Y CUNETA

ESC. 1:20

ESTACIONAMIENTOS

ESTACIONAMIENTOS APTO 516 A	3
ESTACIONAMIENTOS APTO 516 B	2
ESTACIONAMIENTOS APTO 516 C	3
ESTACIONAMIENTOS APTO 516 D	2

TOTAL DE ESTACIONAMIENTOS REQUERIDOS 8

TOTAL DE ESTACIONAMIENTOS PROPUESTOS 10

LOCALIZACION

ESC. 1:100

PLANTA ARQUITECTONICA ALTA

DEMOLICION

ESC. 1:100

PROYECTO:
REMEDIACION A VIVIENDA PLURIFAMILIAR
EXISTENTE (APARTAMENTO 516 A)

UBICACION:
UBICADO EN CALLE INDIRA GHANDI Y CALLE
TERRACE, CORREGIMIENTO DE ANCON, DISTRITO
DE PANAMA, PROVINCIA DE PANAMA.

PROPIETARIO:
ELSA HERRERA

PROPIETARIA

DISEÑO:
ARQ.

DESARROLLO:
.....

FECHA:
ABRIL 2019

DIRECTOR DE OBRAS Y CONSTRUCCIONES MUNICIPALES

AR-01 Hoja: 01 De: 11