


LOCALIZACION REGIONAL
ESCALA: 1: 25,000

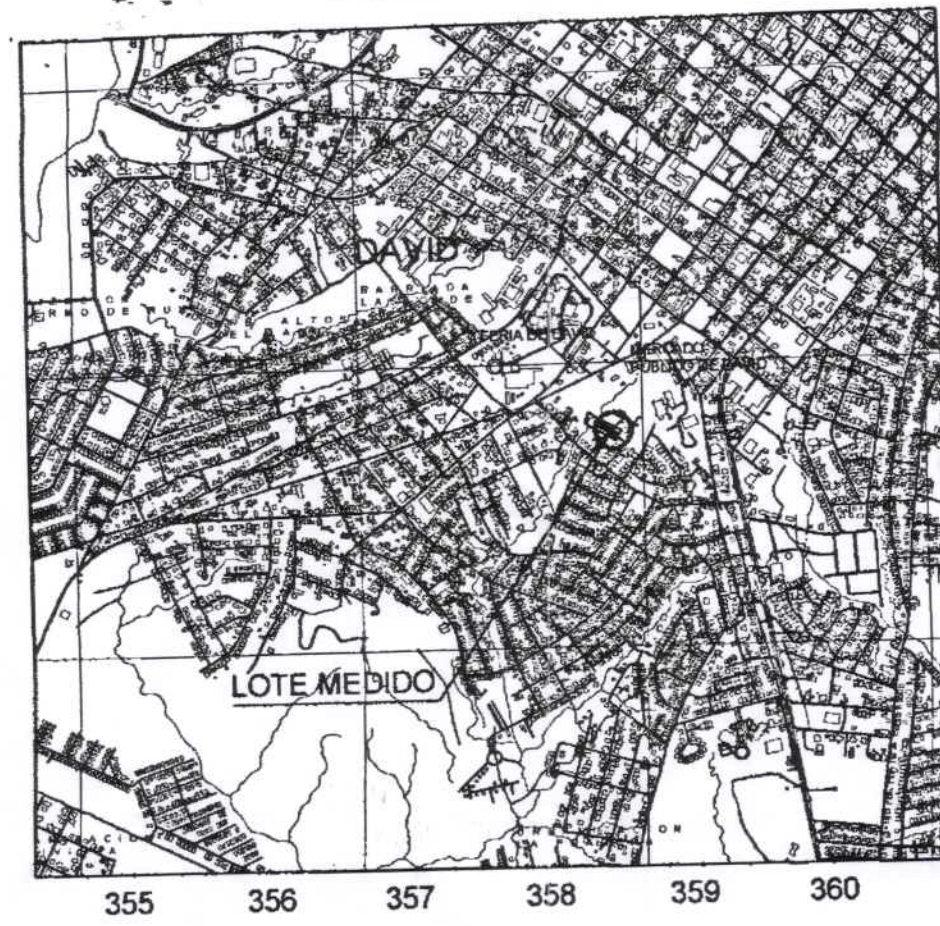

RESTO LIBRE DE LA FINCA:
N° 15478, CODIGO DE
UBICACION 4501.
PROPIEDAD DE ISAAC
ENOC RAMOS GONZALEZ



DATOS DE CAMPO

LADO	EST	PV	RUMBO	DISTANCIA	V	COORDENADAS	
						Y	X
					1	930,745.85	341,914.77
1	2		S 27°03'21" W	25.31	2	930,723.31	341,903.26
2	3		N 57°48'09" W	29.02	3	930,738.77	341,878.70
3	4		N 58°28'50" W	0.65	4	930,739.11	341,878.15
4	5		N 33°47'50" E	23.88	5	930,758.96	341,891.43
5	1		S 60°40'43" E	26.77	1	930,745.85	341,914.77

SUPERFICIE = 692.50 m²

DETALLE DE AREA
AREA INSCRITA FCA. N° 30277231 = 0 Ha. + 1,142.51 M²
AREA A SEGREGAR = 0 Ha. + 0,692.50 M²
RESTO LIBRE FCA. 30277231 = 0 Ha. + 0,450.01 M²

NOTA:
EL POLIGONO FUE LEVANTADO POR LA LINEA DE PROPIEDAD.
TODOS LOS VERTICES TIENEN VARILLA.
EL TERRENO ESTA CERCADO TOTALMENTE CON ALAMBRE DE PUAS.
NORTE MAGNETICO SE DETERMINO CON GPS MARCA GARMIN, MODELO VISTA H eTrex.
SE UTILIZARON COORDENADAS UTM WGS-84 - 17N.
SE LEVANTO CON ESTACION TOTAL MARCA LEICA TC407.
PLANO DE REFERENCIA N° 04-06-01-84-534 22 de Mayo del 2018

MINISTERIO DE VIVIENDA Y ORDENAMIENTO TERRITORIAL
VICE-MINISTERIO DE ORDENAMIENTO TERRITORIAL
DIRECCION NACIONAL DE VENTANILLA UNICA
REGIONAL DE CHIRIQUI

CERTIFICADO PARA EFECTUAR TRANSACCIONES
CON LOTES DE LAS URBANIZACIONES


Según Ley No. 61 de 11 de octubre de 1998 y el Decreto Ejecutivo No. 46
31 de agosto de 1998, la Dirección Nacional de Ventanilla Única certifica
que según planos, pueden ser inscritos los siguientes lotes:

CERTIFICADO No. 1448 FECHA 6-12-18
REGISTRADO POR [Firma] FUNCIONARIO MIVIOT VENTANILLA



ESCALA GRAFICA
(EN METROS)

1 : 400

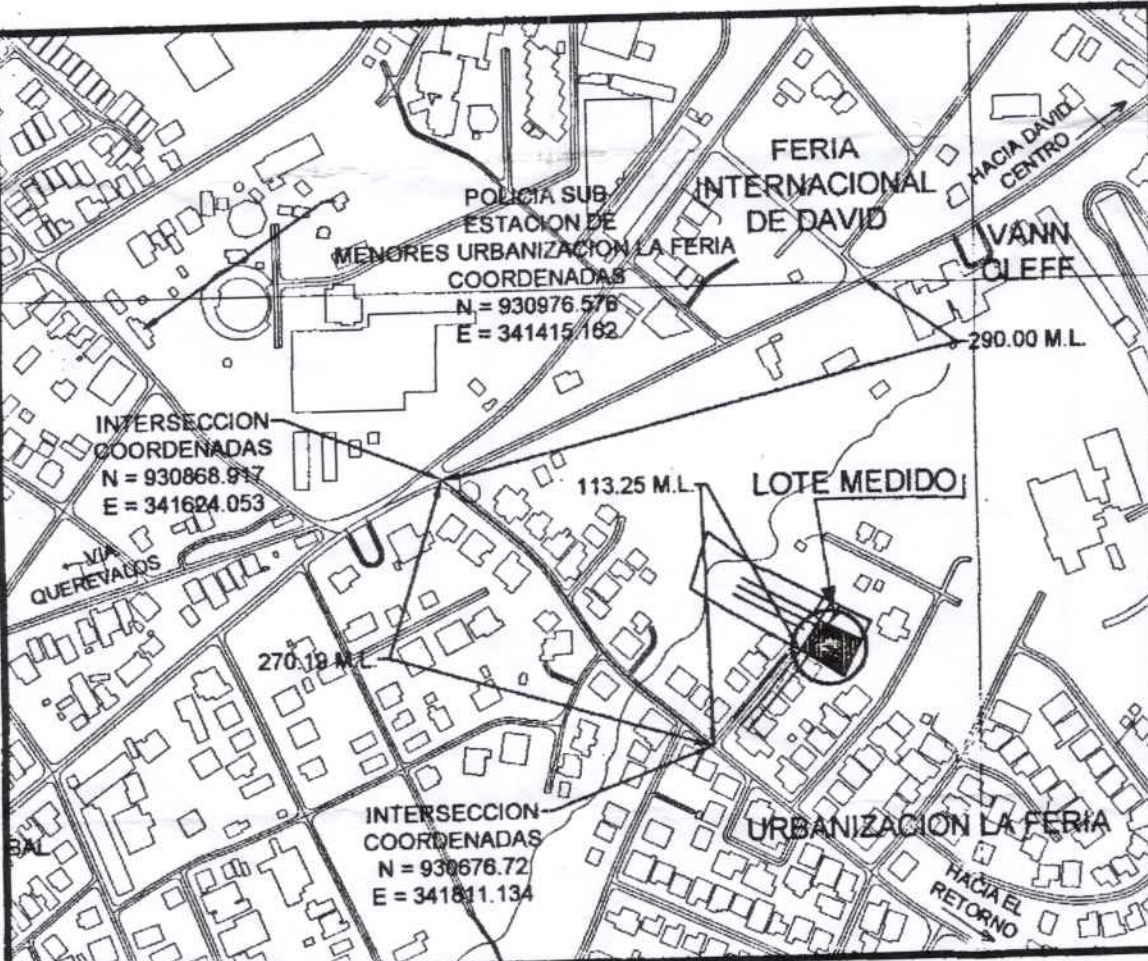

DETALLE DE AMARRE
ESCALA: 1: 5,000



DIRECCION DE MENSURA CATASTRAL
MAPOTECA

VALIDO PARA TRAMITE EN MIVIOT

FIRMA [Firma]

FECHA 6-12-2018

PROPIETARIO/ADQUIRIENTE
ISAAC ENOC RAMOS
CEDULA: 4-779-1968

04-06-01-85612
5 DE DIC 18
[Firma]
[Firma]
SUPERFICIE 692.50 M²
ANALISTAS [Firma]
FECHA 5 DE DIC DE 2018

REPUBLICA DE PANAMA

PROVINCIA CHIRIQUI CORREGIMIENTO DAVID
DISTRITO DAVID LUGAR URBANIZACION LA FERIA

LOTE DE TERRENO A SEGREGAR DE LA FINCA N° 30277231, CODIGO DE
UBICACION N° 4501, PROPIEDAD DE: ISAAC ENOC RAMOS A FAVOR DE

ISAAC ENOC RAMOS
CEDULA: 4-779-1968

0 Ha + 0,692.50 m²

Fecha: Septiembre 2018

Escala: 1: 400

INGENIERO

Alvaro G. Moreno C.

Lic. N° 2007-006-023

Cedula 4-706-2271

ALVARO G. MORENO C.

INGENIERO CIVIL

LICENCIA No. 2007-006-023

4-706-2271

FIRMA

Ley 15 del 26 de Enero de 1989

Justa Técnica de Ingeniería y Arquitectura

04-06-01 85612 131700 12/11/2018 2741-11-7-57