





CONTRATISTA: ESTUDIOS DE INGENIERÍA, S.A. (EDISA)












LOCALIZACIÓN REGIONAL

ALINEAMIENTO DEL PROYECTO



REPÚBLICA DE PANAMÁ  INSTITUTO DE ACUEDUCTOS Y ALCANTARILLADOS NACIONALES			
PROYECTO "CONSTRUCCIÓN DEL SISTEMA DE ACUEDUCTO PARA LA COMUNIDAD DE LOS TECALES, CORREGIMIENTO DE ARRAJUÁN, DISTRITO DE ARRAJUÁN"			
DISTRITO DE: ARRAJUÁN		CORREGIMIENTO DE: ELTECAL	
CONTENIDO: 0K+000.00 0K+240.00			
DIBUJADO: S. BATTIKH	DISEÑADO: ARGENIS VEGA	ESCALA: 1:50' V 1:500H	HOJA. N° 01
CALCULADO: ARGENIS VEGA	REVISADO: ARGENIS VEGA	FECHA: FEBRERO, 2019	12DE

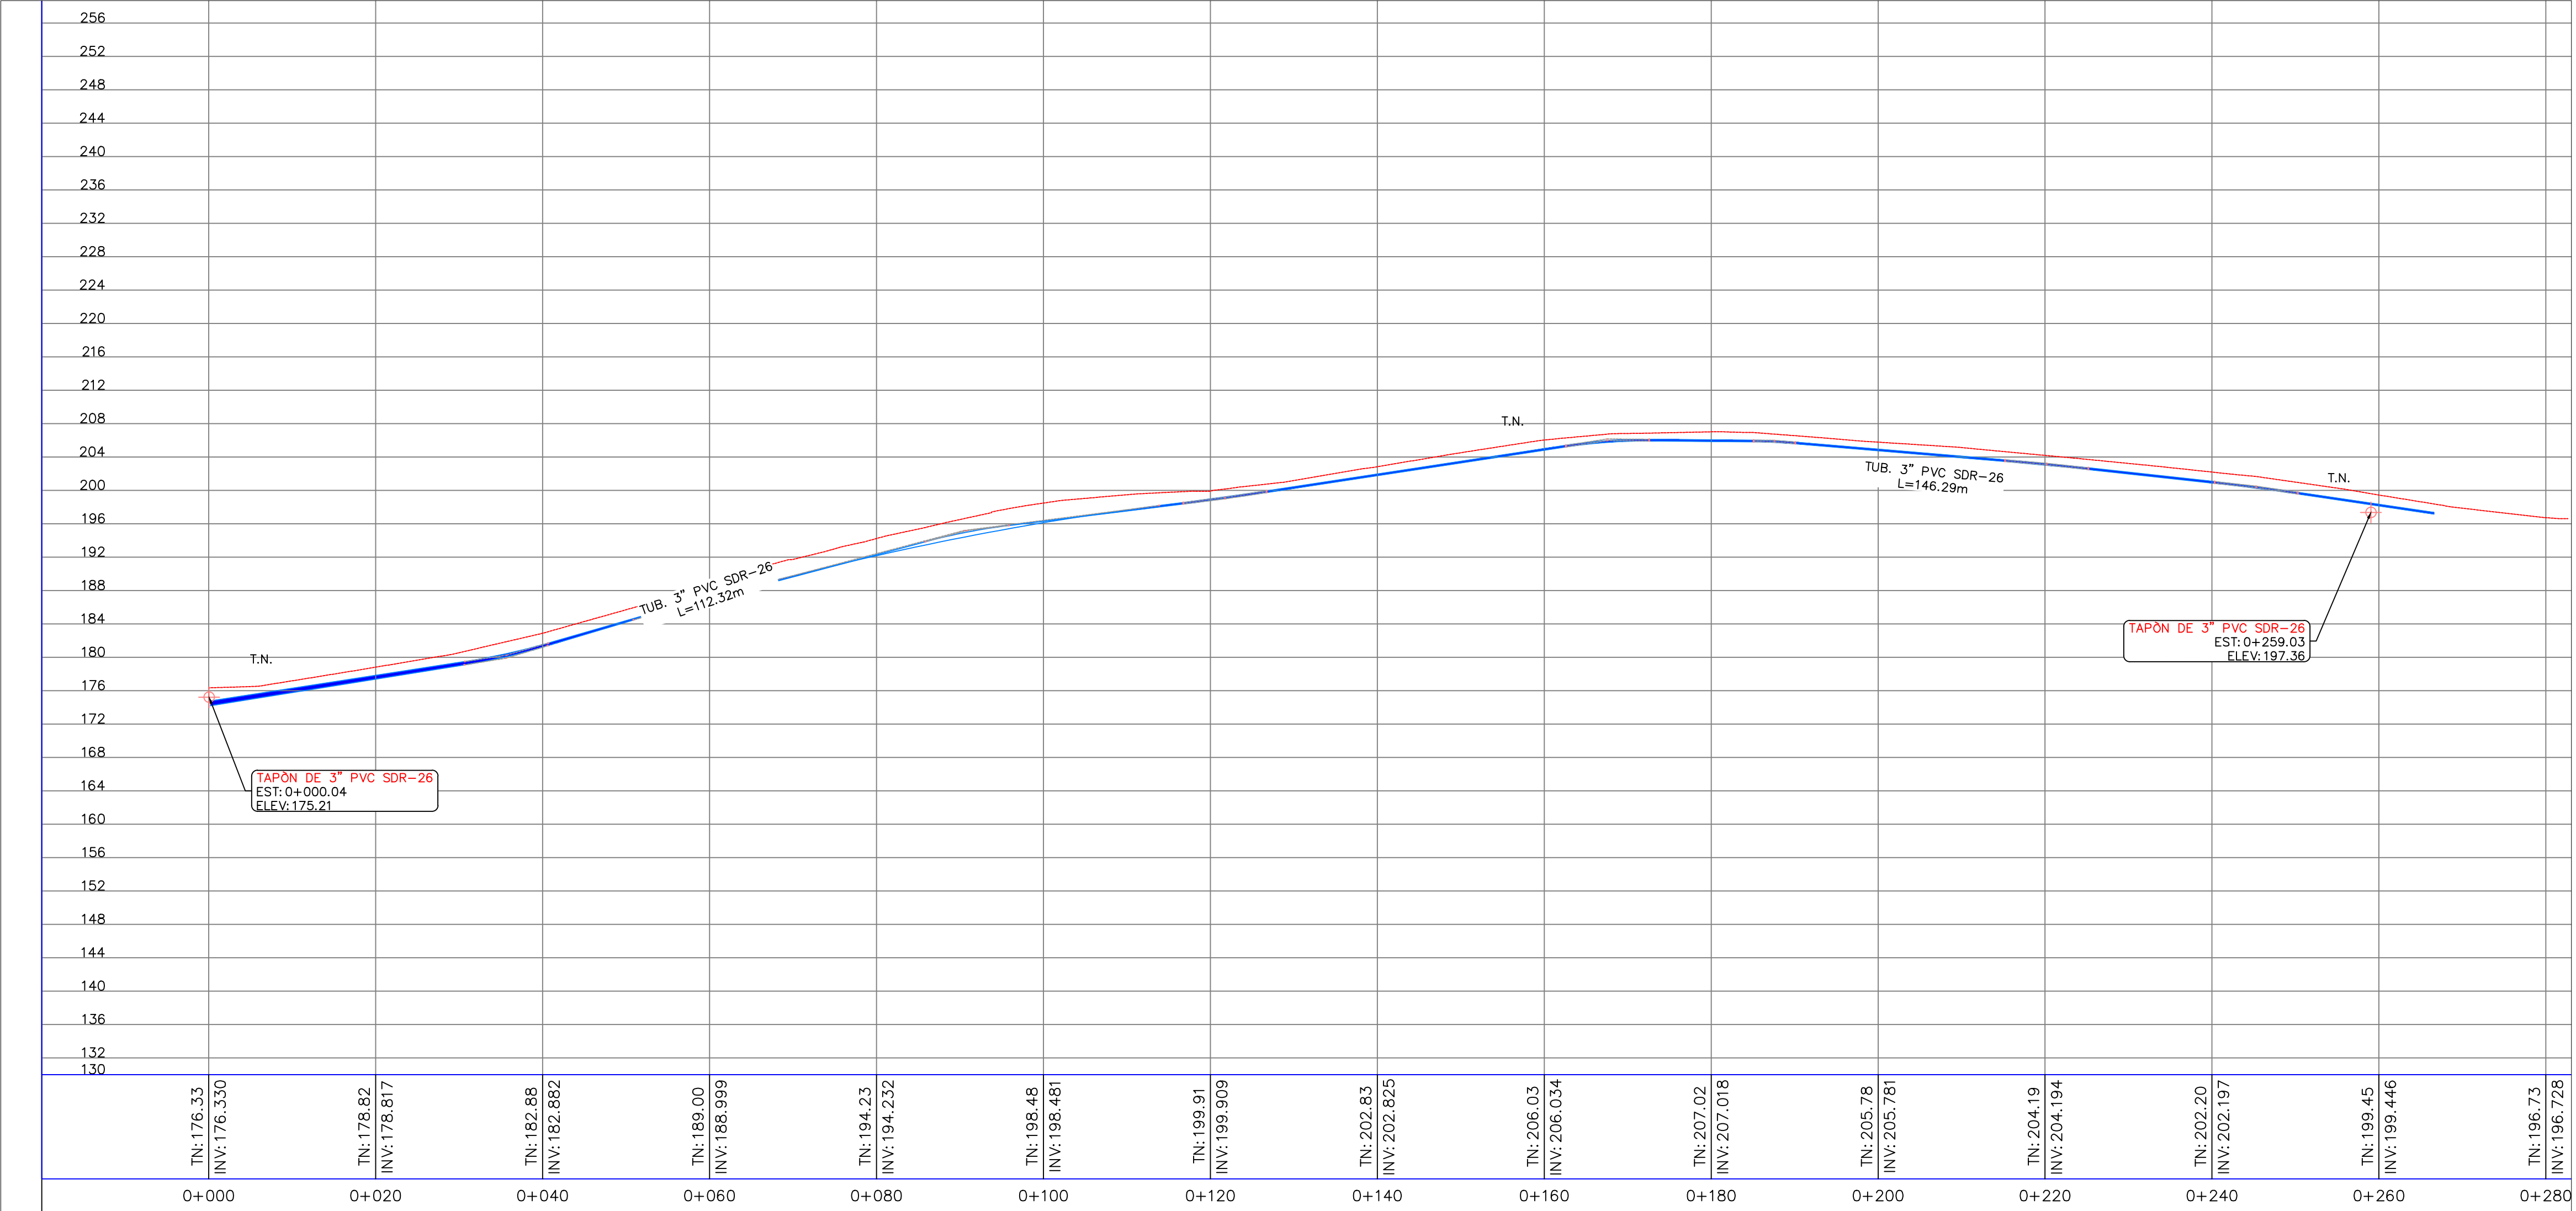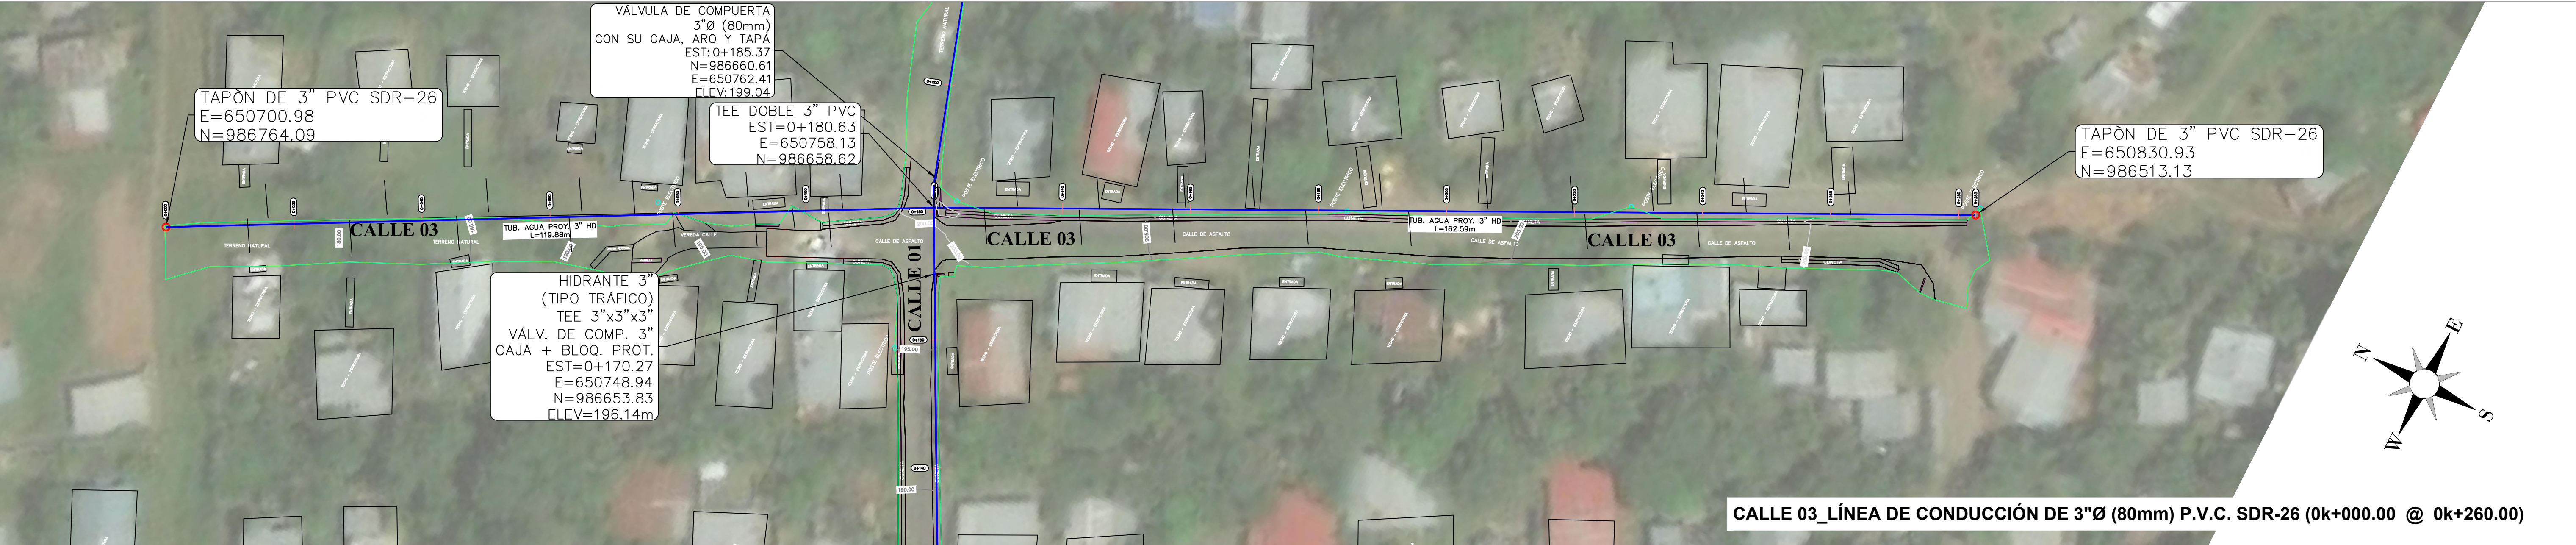


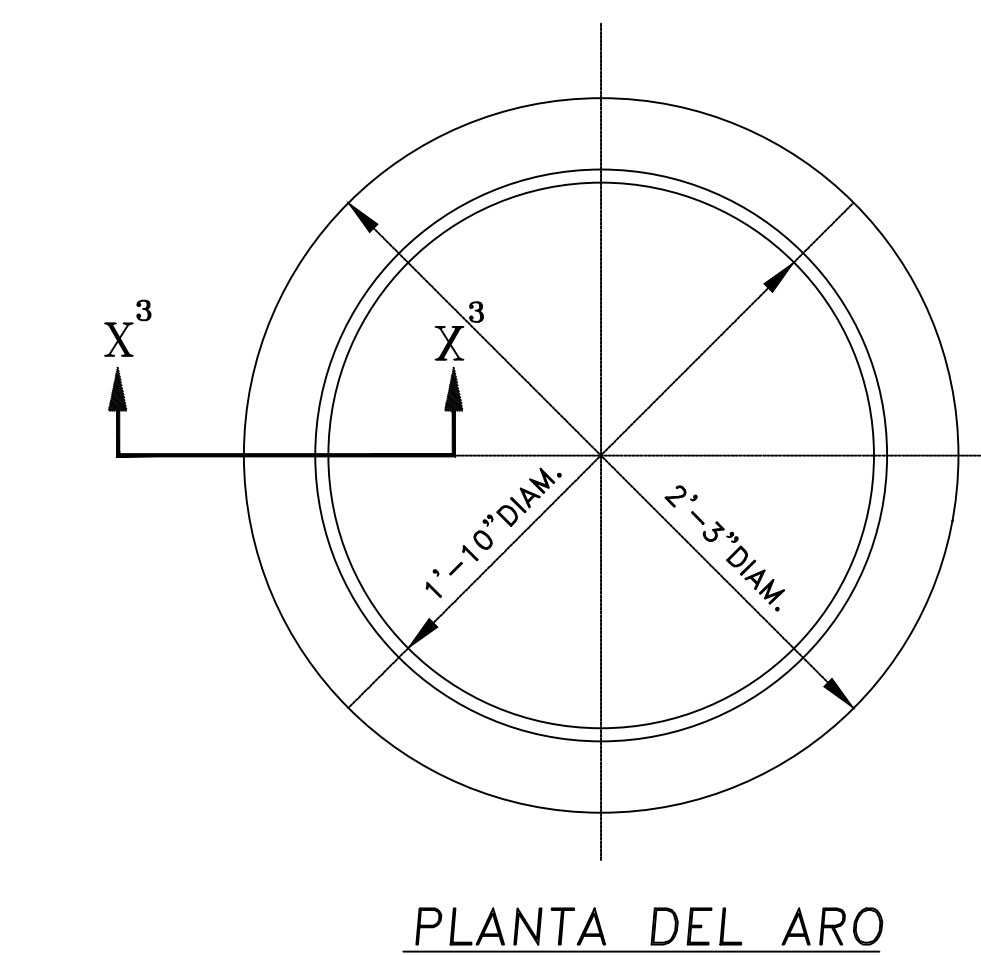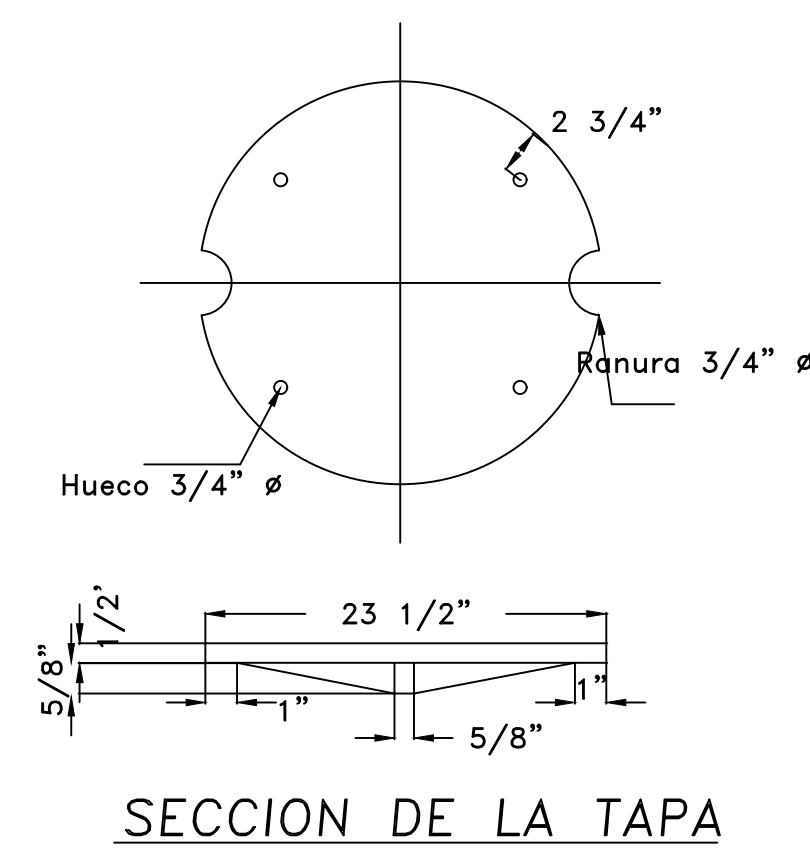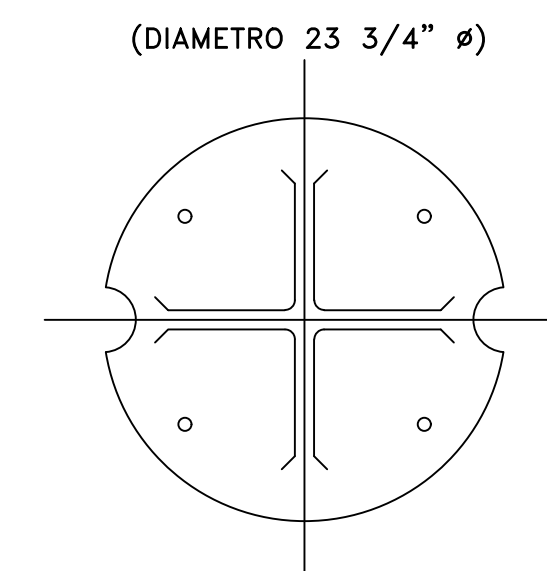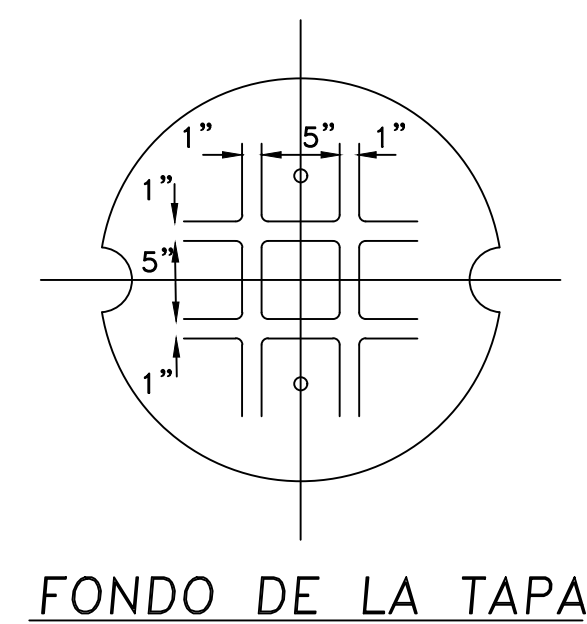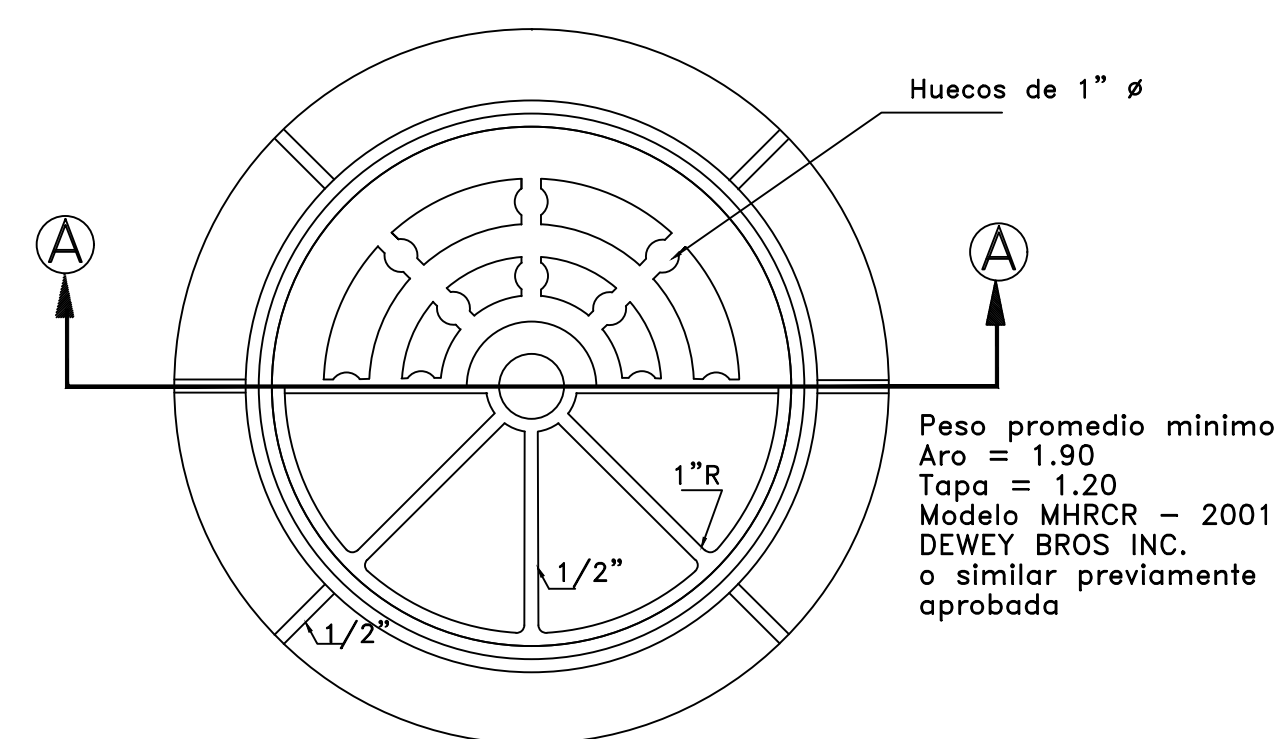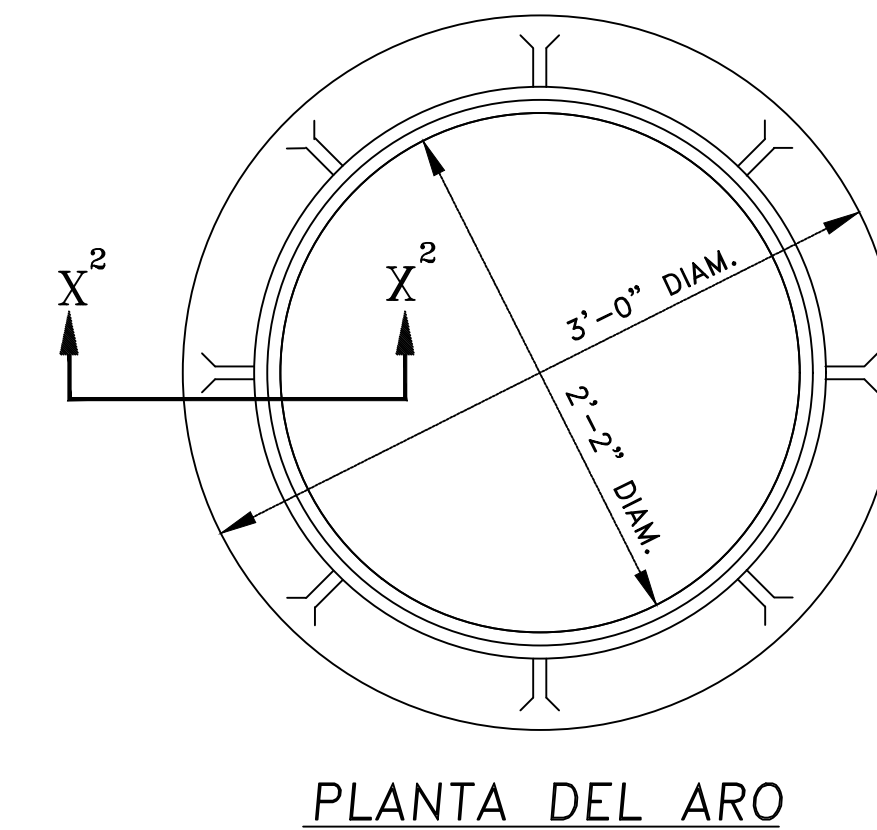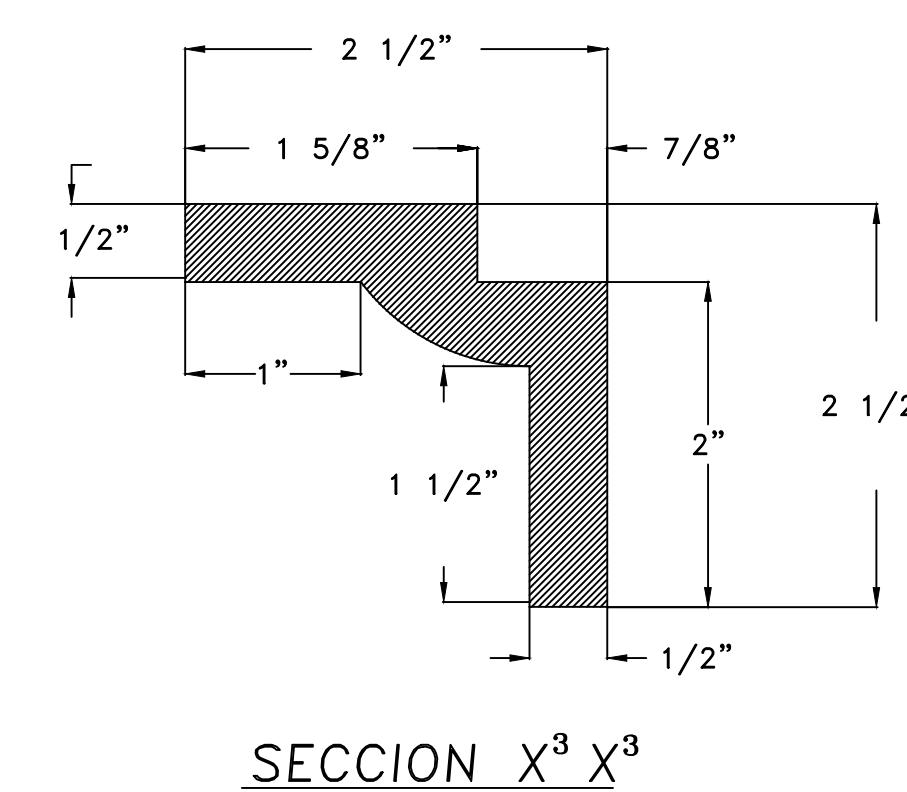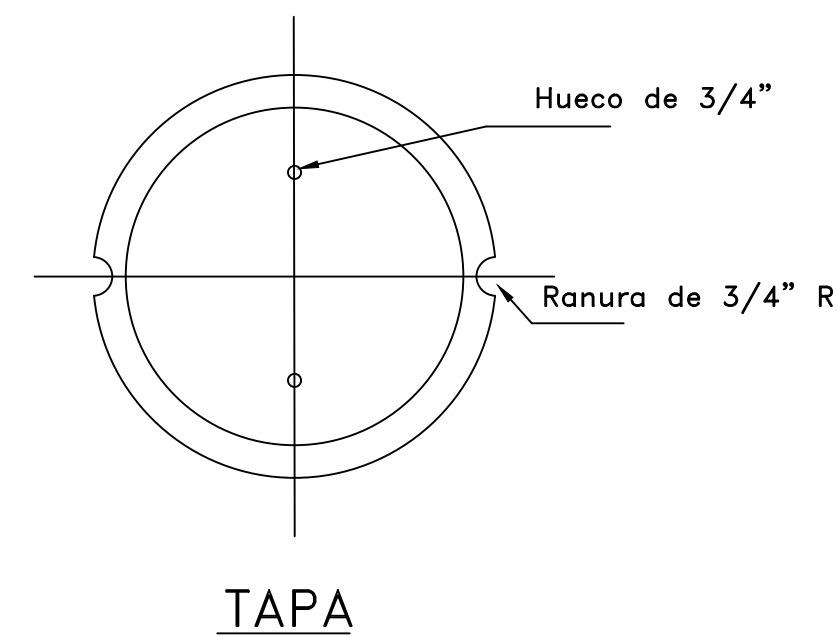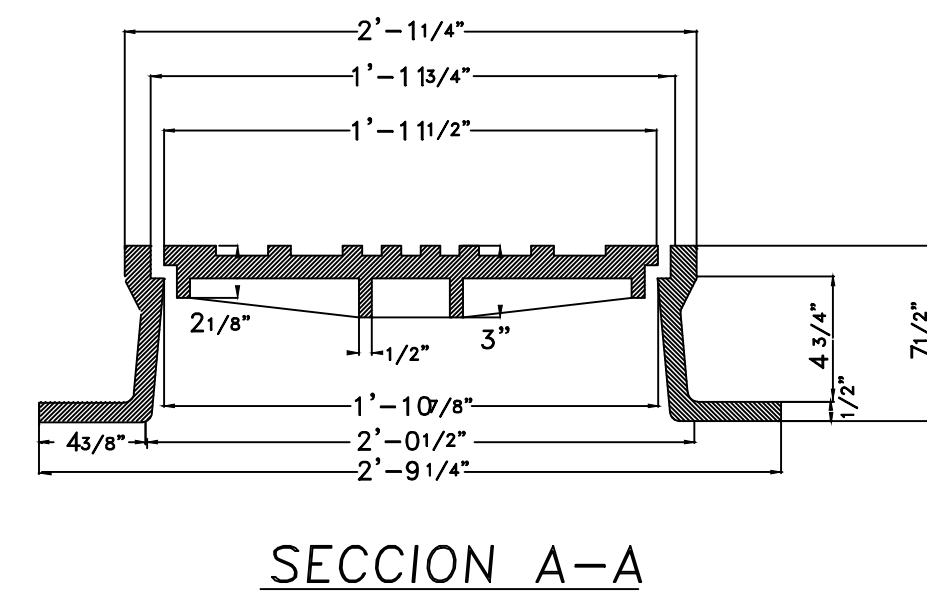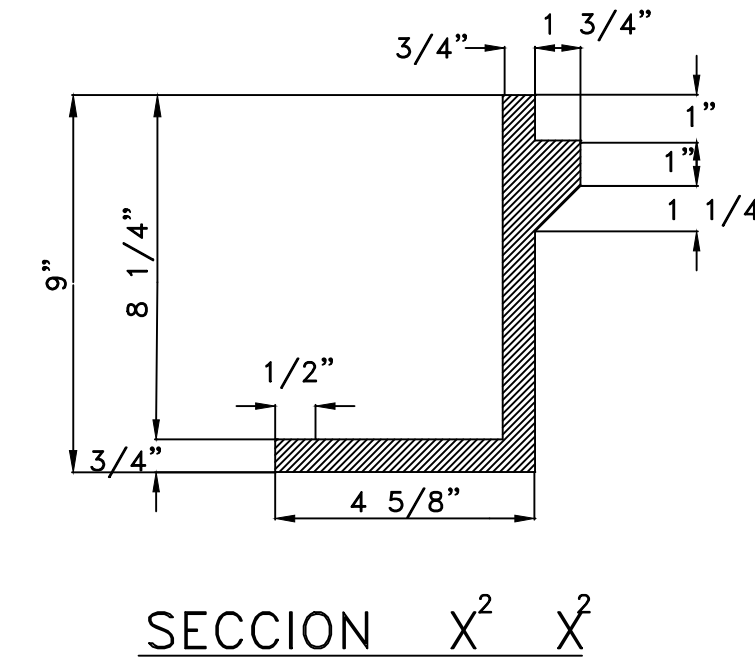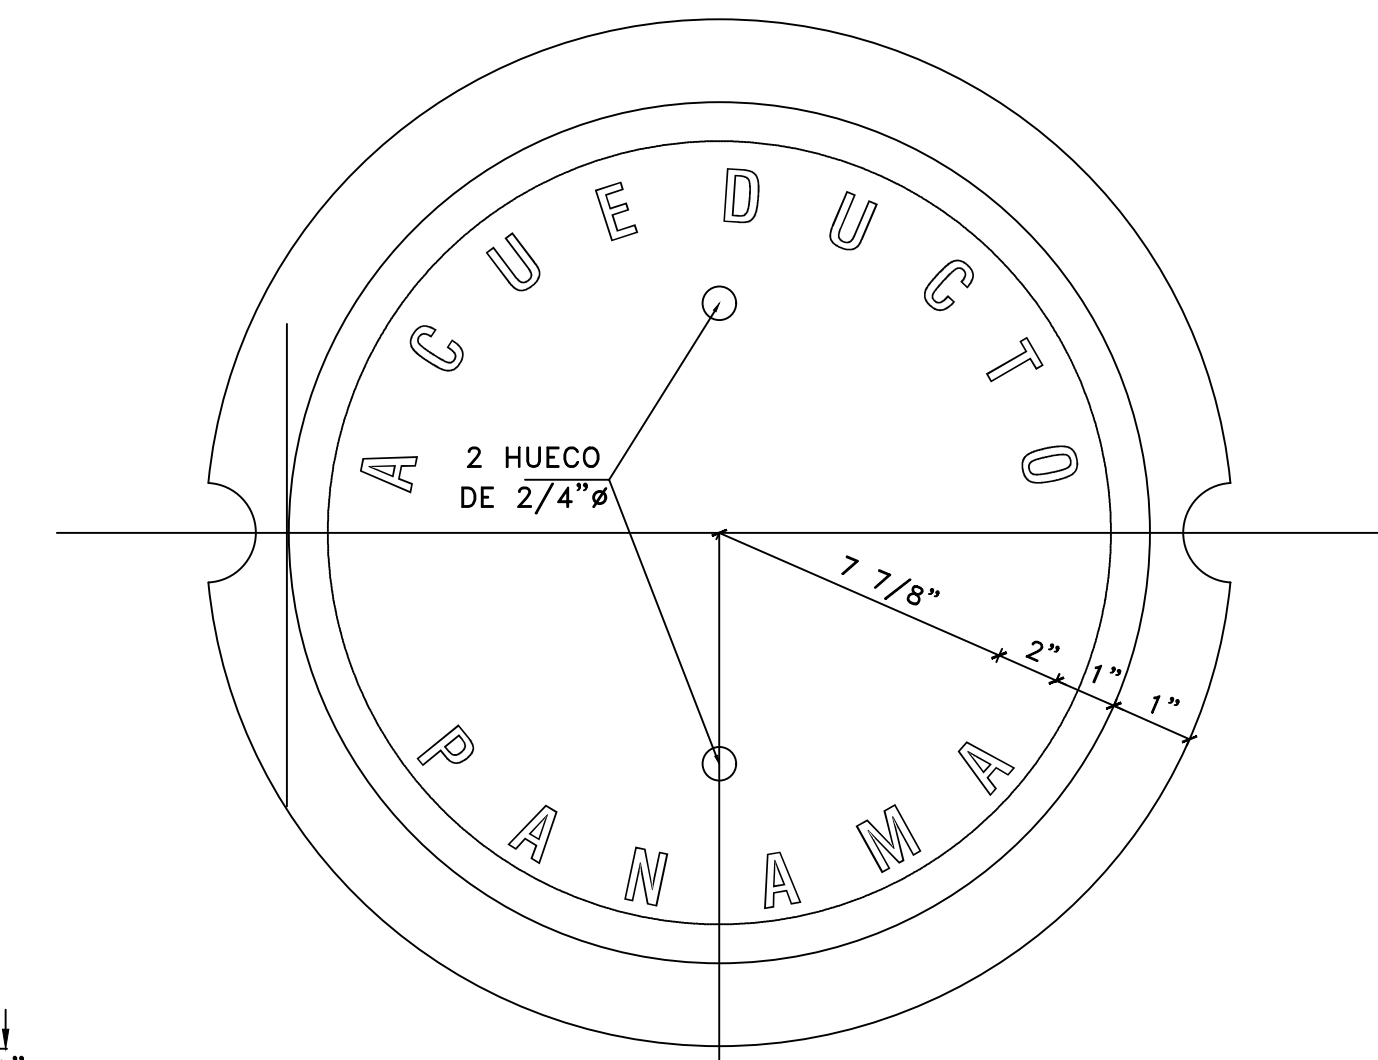

NOTAS

CUÑAS DE HORMIGÓN PARA TERRENOS DE ARCILLA BLANDA O SUAVE - CAPACIDAD DE SOPORTE DEL SUELO = 1,500 LBS/PIES².

TEE									CODO DE 90°									CODO DE 45°									CODO DE 22-1/2°									CODO DE 11-1/4°									BLOQUE PARA TAPON					
Diam.	presion de trabajo	A= b°	b	b ₁	a	t	h	Volumen NETO	Diam.	presion de trabajo	A= b°	b	b ₁	a	t	h	Volumen NETO	Diam.	presion de trabajo	A= b°	b	b ₁	a	t	h	Volumen NETO	Diam.	presion de trabajo	A= b°	b	b ₁	a	t	h	Volumen NETO	Diam.	presion de trabajo	A= b°	b	b ₁	a	t	h	Volumen NETO	presion de trabajo	Diametro	2D	3D	Volumen 2Dx3D x3D	
D	Lbs. / pulg ²	metros ²	metros	metros	metros	metros	metros	metros ³	D	Lbs. / pulg ²	metros ²	metros	metros	metros	metros	metros	metros ³	D	Lbs. / pulg ²	metros ²	metros	metros	metros	metros	metros	metros ³	D	Lbs. / pulg ²	metros ²	metros	metros	metros	metros	metros	metros ³	D	Lbs. / pulg ²	metros ²	metros	metros	metros	metros	metros ³	Lbs. / pulg ²	D	metros	metros	metros		
24"	100	2.98	1.75	1.75				1.44	24"	100	4.10	2.05	2.05				1.68	24"	100	2.22	1.49	1.49				0.81	24"	100	1.13	1.07	1.07				0.48	24"	100	0.85	0.92	0.92				0.59	100					
	150	4.47	2.25	2.25	0.80	1.22	0.80	1.93		150	6.15	2.00	3.08	0.70	1.25	0.80	2.32		150	3.33	1.83	1.83	0.70	0.90	0.70	1.13		150	1.70	1.30	1.30	0.70	0.90	0.70	0.65		150	0.85	0.92	0.92	0.70	0.90	0.70	0.39		150	24"	1.20	1.80	3.89
	200	5.96	2.00	2.98				2.41		200	8.20	2.00	4.10				2.95		200	4.44	2.11	2.11				1.44		200	2.26	1.50	1.50				0.81		200	1.13	1.06	1.06				0.48		200				
20"	100	2.09	1.45	1.45				0.89	20"	100	2.85	1.69	1.69				1.15	20"	100	1.54	1.24	1.24				0.45	20"	100	0.79	0.89	0.89				0.27	20"	100	0.79	0.89	0.89				0.27	100					
	150	5.14	1.90	1.90	0.76	1.02	0.70	1.54		150	4.27	2.07	2.07	0.60	1.10	0.75	1.56		150	2.31	1.52	1.52	0.60	0.30	0.55	0.63		150	1.48	1.09	1.09	0.60	0.80	0.55	0.57		150	0.79	0.89	0.89	0.60	0.80	0.55	0.27		150	20"	1.00	1.50	2.25
	200	4.18	2.05	2.05				1.50		200	5.70	2.00	2.85				1.98		200	3.08	1.76	1.76				0.80		200	1.57	1.25	1.25				0.46		200	0.79	0.89	0.89				0.27		200				
16"	100	1.54	1.16	1.16				0.50	16"	100	1.81	1.35	1.35				0.49	16"	100	0.85	0.92	0.92				0.23	16"	100	0.50	0.71	0.71				0.16	16"	100	0.50	0.71	0.71				0.16	100					
	150	2.00	1.42	1.42	0.66	0.81	0.60	0.63		150	2.73	1.65	1.65	0.50	0.90	0.50	0.68		150	1.47	1.21	1.21	0.50	0.65	0.50	0.36		150	0.75	0.87	0.87	0.50	0.65	0.50	0.21		150	0.50	0.71	0.71	0.50	0.65	0.50	0.16		150	6"	0.80	1.20	1.15
	200	2.68	1.64	1.64				0.84		200	3.63	1.90	1.90				0.86		200	1.97	1.40	1.40				0.46		200	1.00	1.00	1.00				0.27		200	0.50	0.71	0.71				0.16		200				
12"	100	0.75	0.87	0.87				0.25	12"	100	1.05	1.02	1.02				0.24	12"	100	0.55	0.74	0.74				0.12	12"	100	0.28	0.55	0.55				0.08	12"	100	0.29	0.53	0.53				0.08	100					
	150	1.13	1.06	1.06	0.56	0.61	0.50	0.33		150	1.54	1.24	1.24	0.40	0.55	0.45	0.33		150	0.83	0.91	0.91	0.40	0.50	0.40	0.17		150	0.43	0.65	0.65	0.40	0.50	0.40	0.10		150	0.29	0.53	0.53	0.40	0.50	0.40	0.08		150	8"	0.60	0.92	0.49
	200	1.56	1.25	1.25				0.40		200	2.05	1.45	1.45				0.42		200	1.01	1.01	1.01				0.20		200	0.57	0.75	0.75				0.13		200	0.29	0.53	0.53				0.08		200				
10"	100	0.52	0.72	0.72				0.16	10"	100	0.72	0.85	0.85				0.16	10"	100	0.39	0.63	0.63				0.09	10"	100	0.20	0.44	0.44				0.06	10"	100	0.20	0.45	0.45				0.06	100					
	150	0.78	0.89	0.89	0.51	0.51	0.45	0.21		150	1.07	1.04	1.04	0.35	0.45	0.42	0.22		150	0.58	0.76	0.76	0.35	0.40	0.40	0.12		150	0.30	0.54	0.54	0.35	0.40	0.40	0.08		150	0.20	0.45	0.45	0.35	0.40	0.40	0.06		150	10"	0.50	0.75	0.19
	200	1.05	1.02	1.02				0.26		200	1.45	1.20	1.20				0.28		200	0.77	0.88	0.88				0.16		200	0.40	0.64	0.64				0.16		200	0.20	0.45	0.45				0.06		200				
8"	100	0.33	0.58	0.58				0.10	8"	100	0.46	0.68	0.68				0.10	8"	100	0.25	0.50	0.50				0.04	8"	100	0.13	0.35	0.35				0.03	8"	100	0.13	0.36	0.36				0.03	100					
	150	0.50	0.71	0.71	0.46	0.41	0.40	0.13		150	0.68	0.83	0.85	0.30	0.35	0.40	0.13		150	0.37	0.60	0.60	0.30	0.33	0.30	0.06		150	0.19	0.44	0.44	0.30	0.35	0.30	0.03		150	0.13	0.36	0.36	0.30	0.35	0.30	0.03		150	12"	0.40	0.60	0.14
	200	0.67	0.82	0.82				0.15		200	0.91	0.95	0.95				0.17		200	0.49	0.70	0.70				0.07		200	0.25	0.50	0.50				0.04		200	0.13	0.36	0.36				0.03		200				
6"	100	0.19	0.43	0.43				0.05	6"	100	0.26	0.51	0.51				0.06	6"	100	0.14	0.37	0.37				0.03	6"	100	0.07	0.27	0.27				0.02	6"	100	0.07	0.28	0.28				0.02	100					
	150	0.28	0.53	0.55	0.41	0.50	0.55	0.07		150	0.59	0.62	0.62	0.25	0.25	0.58	0.08		150	0.21	0.46	0.46	0.25	0.25	0.30	0.04		150	0.11	0.33	0.33	0.25	0.25	0.30	0.02		150	0.07	0.28	0.28	0.25	0.25	0.50	0.02		150	16"	0.30	0.45	0.04
	200	0.58	0.61	0.61				0.08		200	0.51	0.71	0.71				0.09		200	0.28	0.56	0.33				0.05		200	0.14	0.38	0.38				0.03		200	0.07	0.28	0.28				0.02		200				
4"	100	0.08	0.29	0.29				0.02	4"	100	0.11	0.33	0.33				0.05	4"	100	0.06	0.25	0.25				0.02	4"	100	0.02	0.27	0.27				0.02	4"	100	0.02	0.28	0.28				0.02	100					
	150	0.15	0.35	0.55	0.36	0.20	0.50	0.05		150	0.17	0.41	0.41	0.20	0.25	0.35	0.04		150	0.09	0.30	0.30	0.20	0.25	0.30	0.02		150	0.06	0.25	0.25	0.20	0.25	0.30	0.02		150	0.07	0.28	0.28	0.20	0.25	0.30	0.02		150	20"	0.20	0.30	0.02
	200	0.17	0.41	0.41				0.05		200	0.25	0.48	0.48				0.05		200	0.12	0.35	0.35				0.03		200	0.06	0.25	0.25				0.02		200	0.07	0.28	0.28				0.02		200				

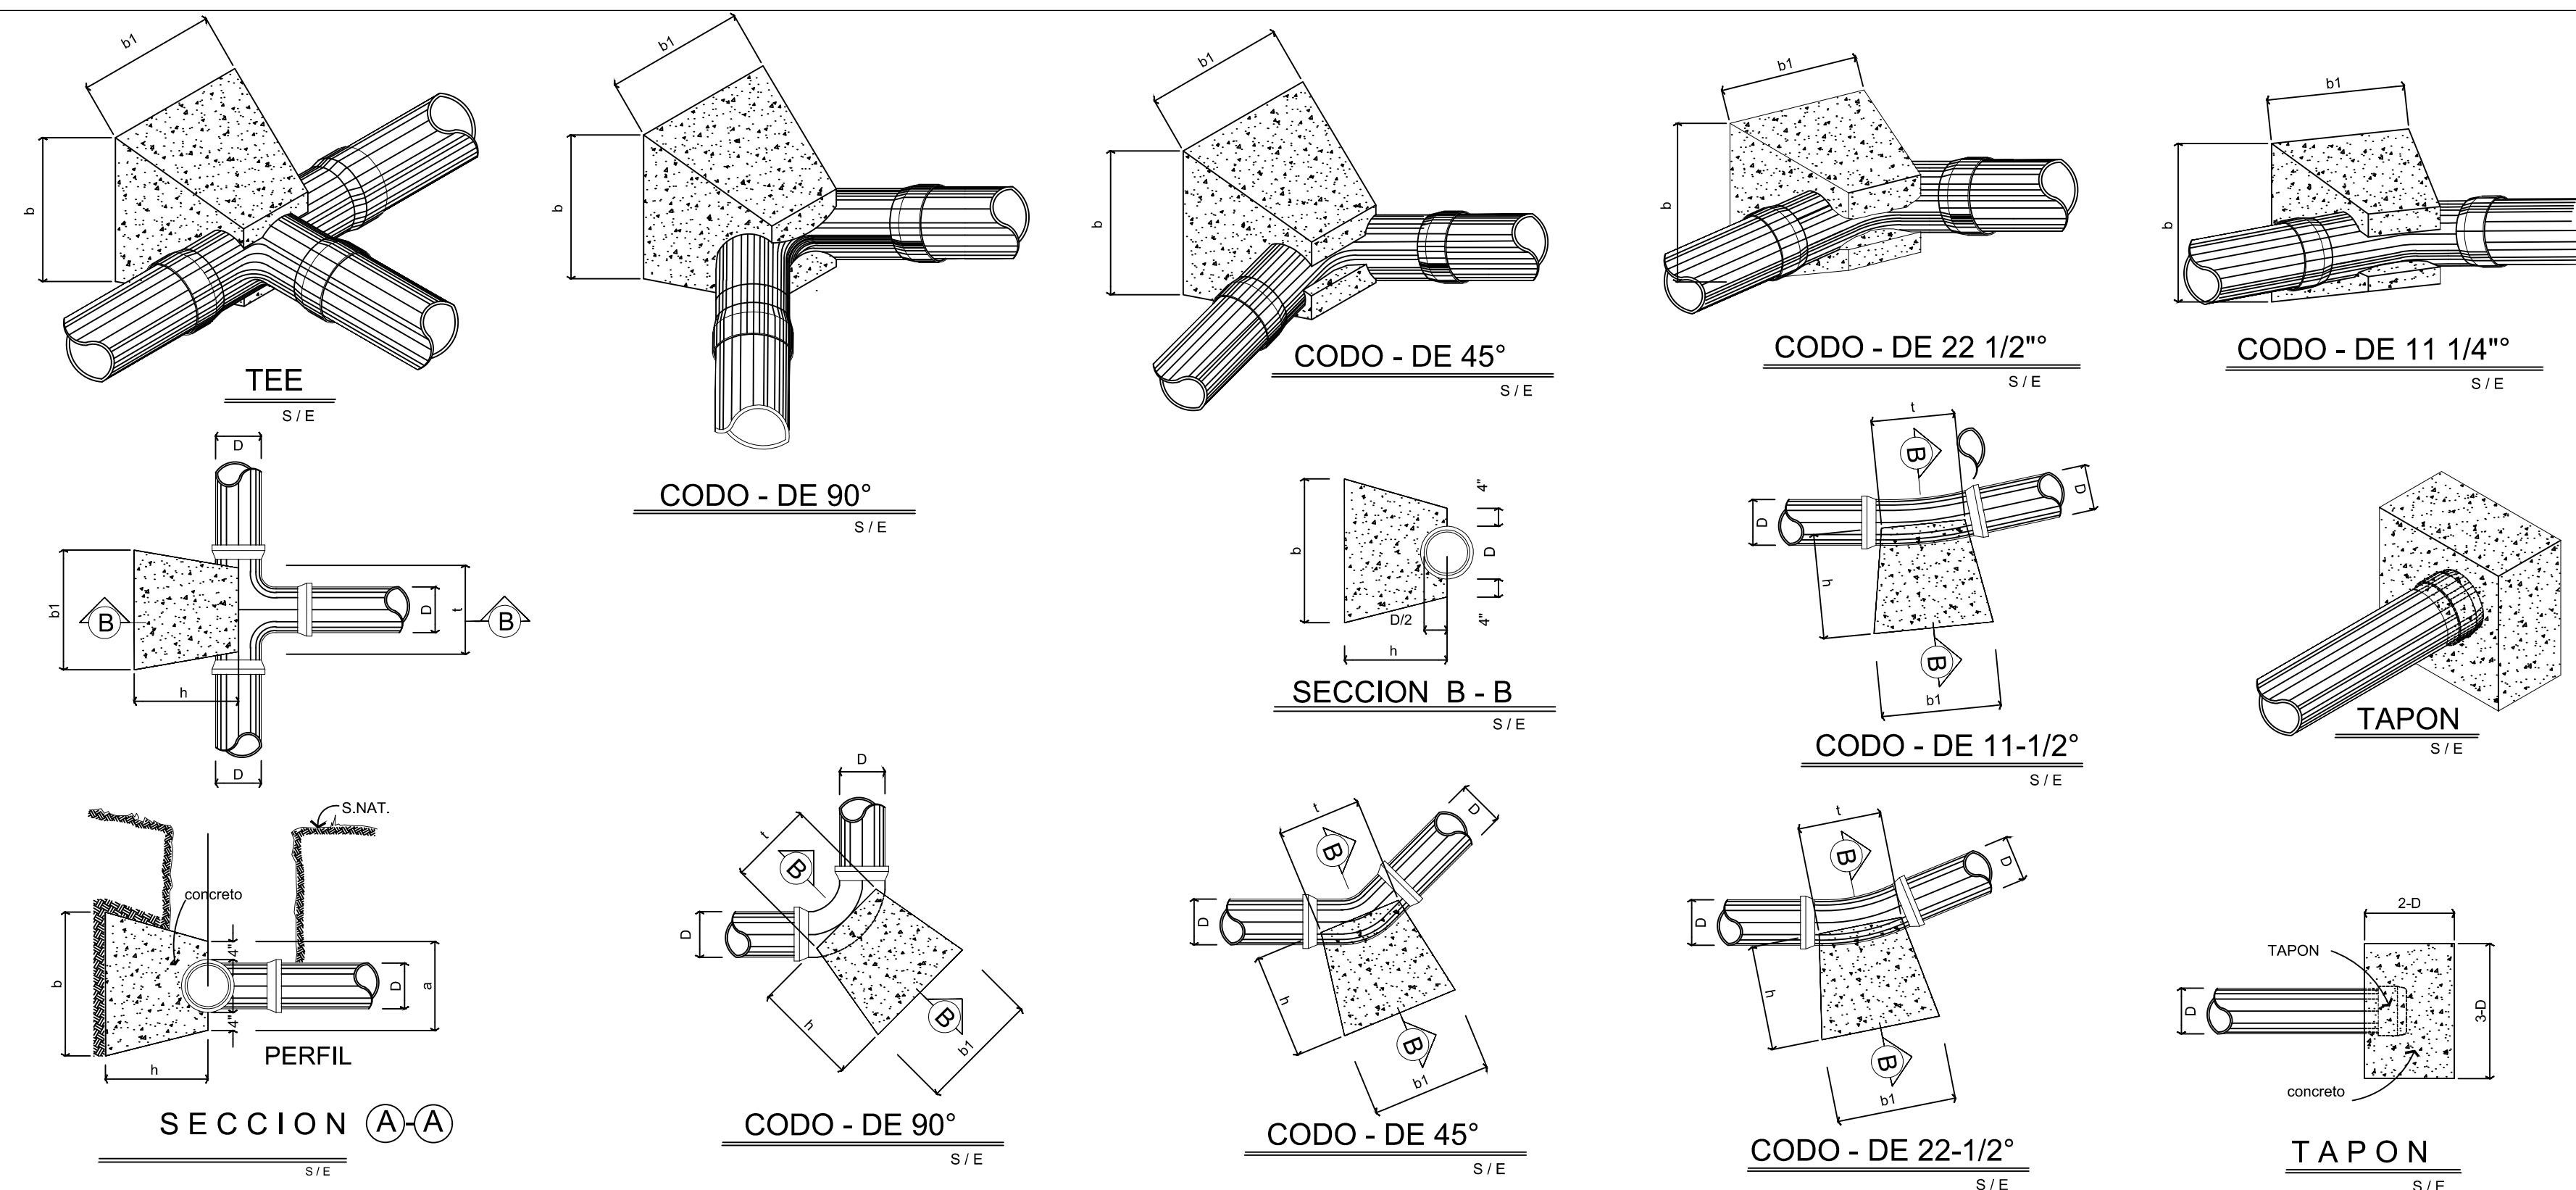

NOTAS










CONTRATO No.1
10-2019

[illegible]

DIRECTOR DE INGENIERÍA

REPUBLICA DE PANAMA  INSTITUTO DE ACUEDUCTOS Y ALCANTARILLADOS NACIONALES			
PROYECTO "CONSTRUCCIÓN DEL SISTEMA DE ACUEDUCTO PARA LA COMUNIDAD DE LOS TECALES, CORREGIMIENTO DE ARRAJÁN, DISTRITO DE ARRAJÁN" DISTRITO DE : ARRAJÁN CORREGIMIENTO DE: ELTECAL			
CONTENIDO: DETALLES TÍPICOS CUÑAS DE HORMIGÓN			
DIBUJADO: S. BATTIKK	DISEÑADO: ING. ARGENIS VEGA	ESCALA: 1:50 V 1:500H	HOJA. N° 07
CALCULADO: ING. ARGENIS VEGA	REVISADO: ING. ARGENIS VEGA	FECHA: FEBRERO. 2019	12 DE

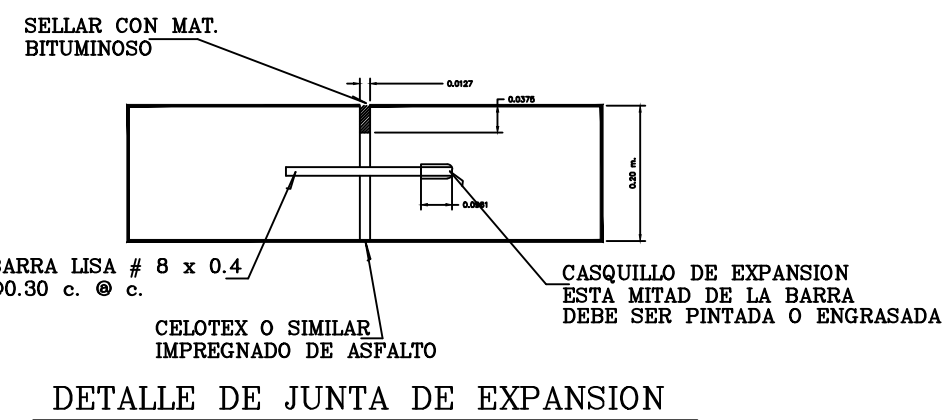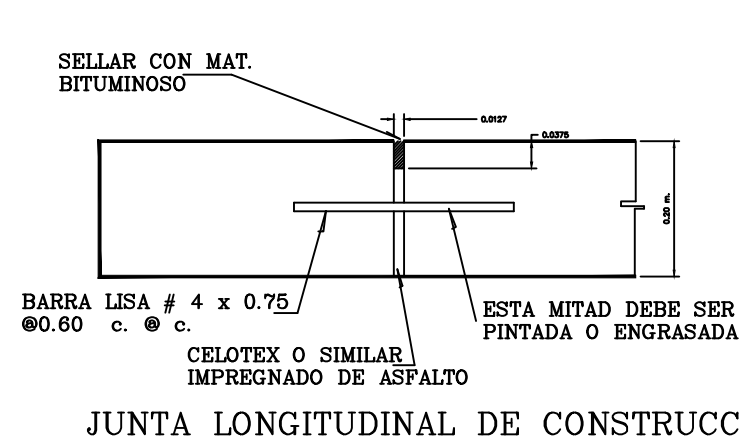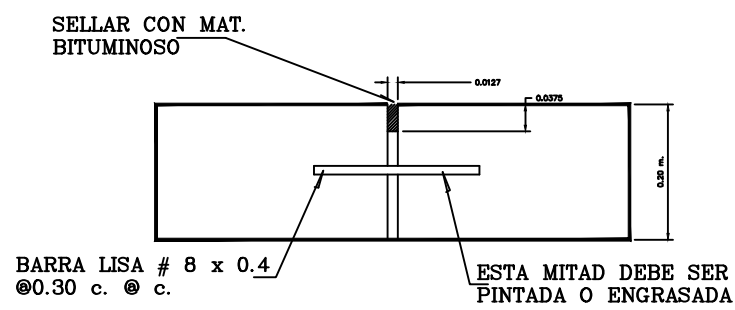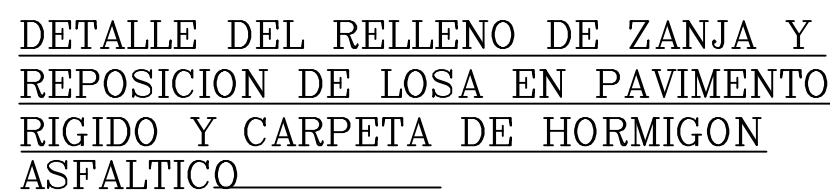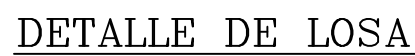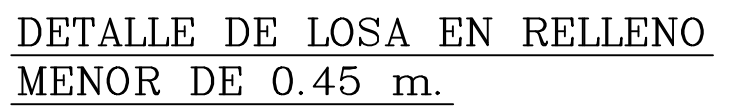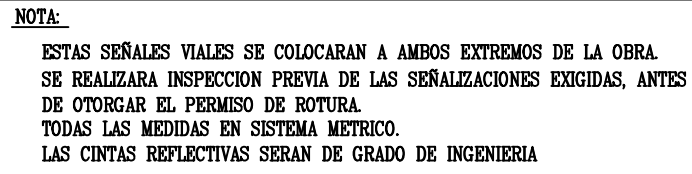

- 1- ANTES DE PROCEDER CON LOS TRABAJOS INDICADOS EL INTERESADO SOLICITADA POR ESCRITO A LA DIRECCION NACIONAL DE TRANSPORTE TERRESTRE - MINISTERIO DE OBRAS PUBLICAS LA AUTORIZACION RESPECTIVA.
- 2- EL CORTE DE PAVIMENTO EXISTENTE DEBE HACERSE CON SIERRA MECANICA O ELECTRICA ESPECIFICADA PARA ESTE FIN.
- 3- CUANDO EL AREA AFECTADA SEA MAYOR DEL 75% DEL PAÑO, ESTE SE REpondra TOTALMENTE LOS CORTES QUE SE REALICEN A MENOS DE UN METRO (1.00) DE LAS JUNTAS TRASVERSALES O LONGITUDINALES DEBERAN REponerse HASTA LA JUNTA.
- 4- SI SE TRATA DE CONSTRUCCION DE DUCTOS SUBTERRANEOS, ESTOS DE PAVIMENTOS TERRAPLENES Y CUNETAS DE M.O.P.

DEBEN REALIZARSE NORMAS DE LAS AREAS DE RECONSTRUCCION O RECONSTRUCCIONES NORMALES (PERPENDICULARES A LAS VIAS)

NO SE PERMITIRAN CRUCES DIAGONALES EN LAS VIAS; LOS CORTES DEBEN

- 5- EL NIVEL DEL PAVIMENTO A REPONER SERA IGUAL AL NIVEL DEL PAVIMENTO EXISTENTE Y SE COLOCARA SEGUN ESPECIFICACIONES CUANDO HAY MEJORAMIENTO DE RASANTE.
- 6- LA RESISTENCIA A LA COMPRESION DEL HORMIGON SERA DE 5,000 LBS / PULG.
- 7- EL ACERO SERA GRADO 40
- 8- TODAS LAS JUNTAS TRASVERSALES Y LONGITUDINALES SERAN SELLADAS CON MATERIAL ASFALTICO SEGUN ESPECIFICACIONES A.A.S.H.T.O. M-175
- 9- EN CASO DE SOBRE CARPETA DE HORMIGON ASFALTICO SE USARA LA QUE CLASIFICA EL INSTITUTO DE ASFALTO COMO TIPO IV
- 10- LOS TRAMOS AFECTADOS Y REPARADOS NO SERAN ABIERTOS AL TRANSITO VEHICULAR HASTA QUE LA RESISTENCIA LA COMPRESION DEL HORMIGON SEA DE 3,500 LBS. / PULG.
- 11- TODA OBRA DE CORTE Y REPOSICION DE PAVIMENTOS DEBEN TENER LA APROBACION FINAL DEL M.O.P. PREVIO SU ENTRADA FINAL.

