

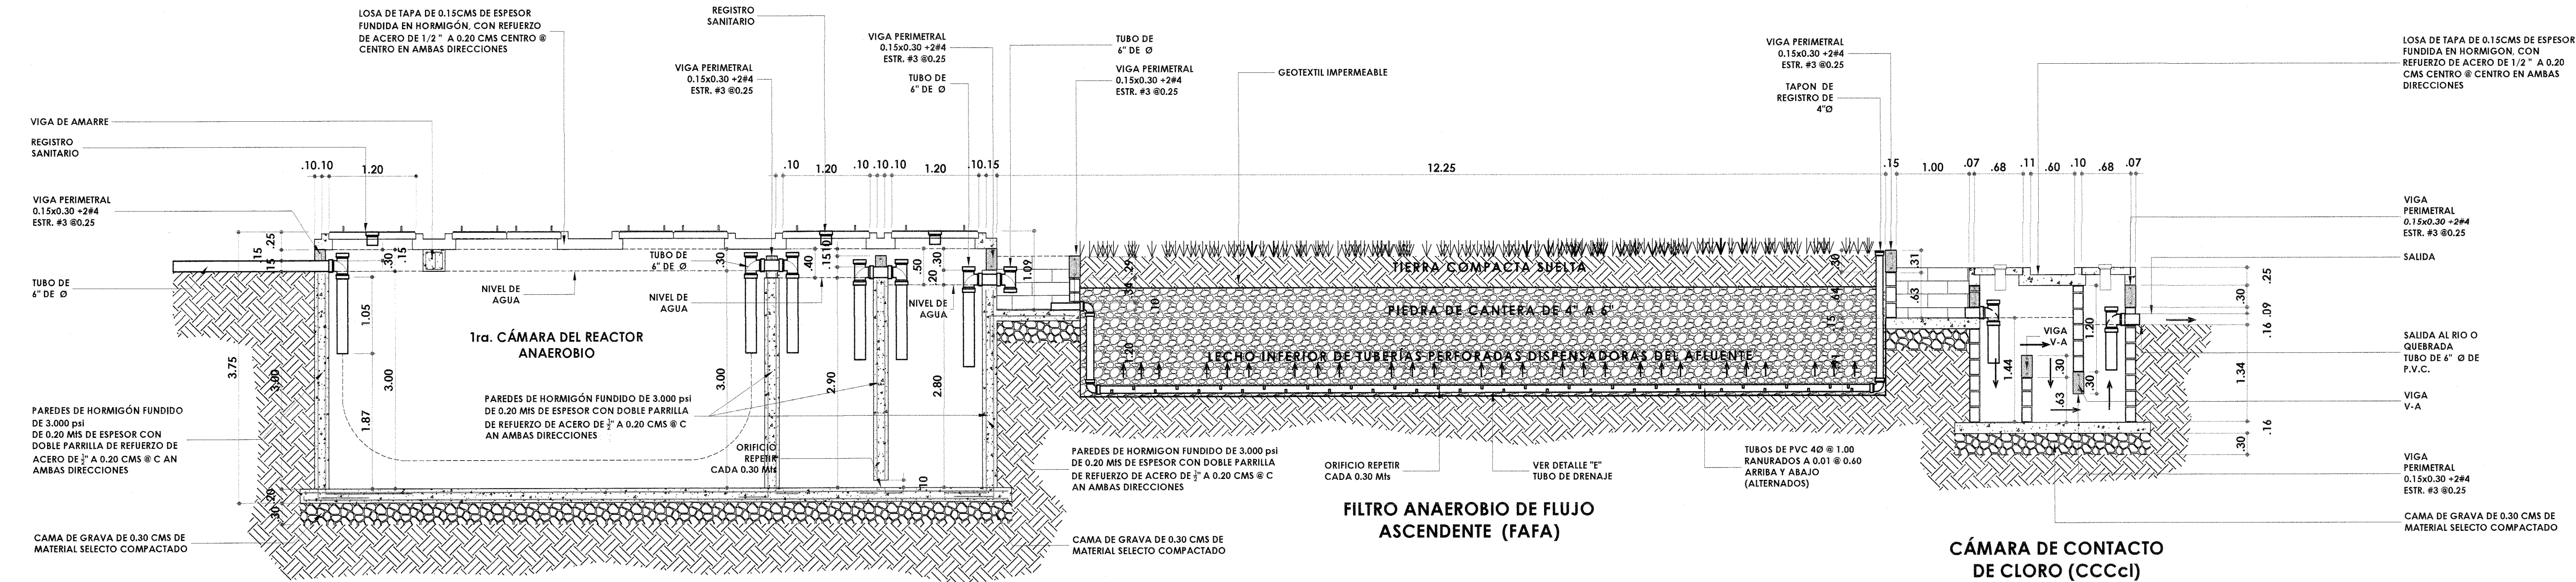



Nº	REVISIÓN

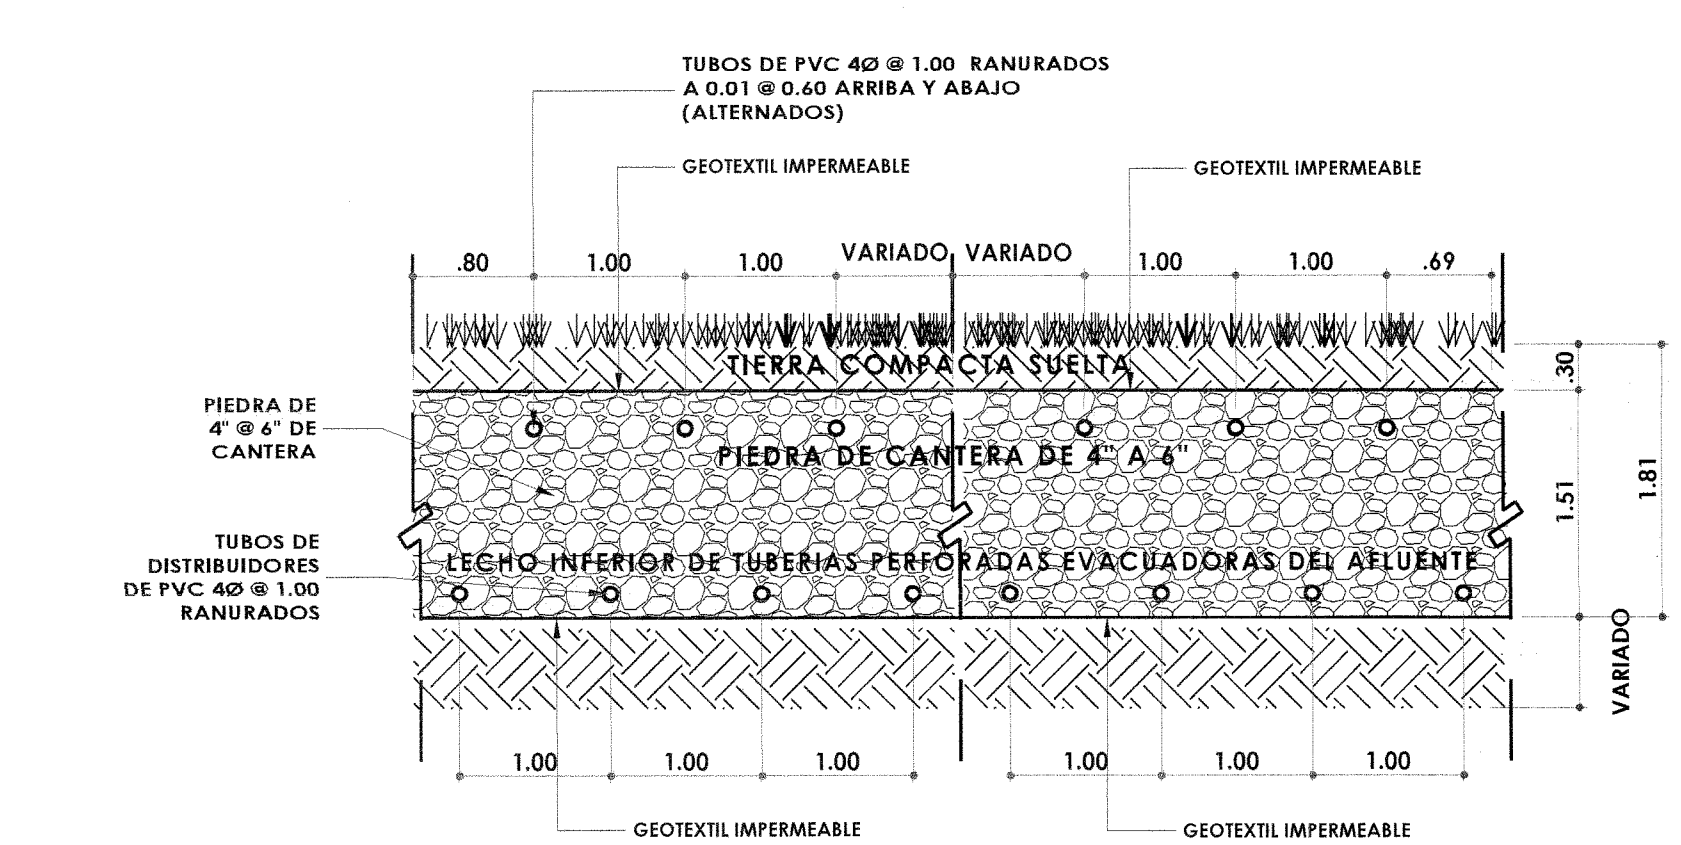


SECCION REACTOR ANAEROBIO Y DEFLETORES (RAD)
Esc: 1 / 50

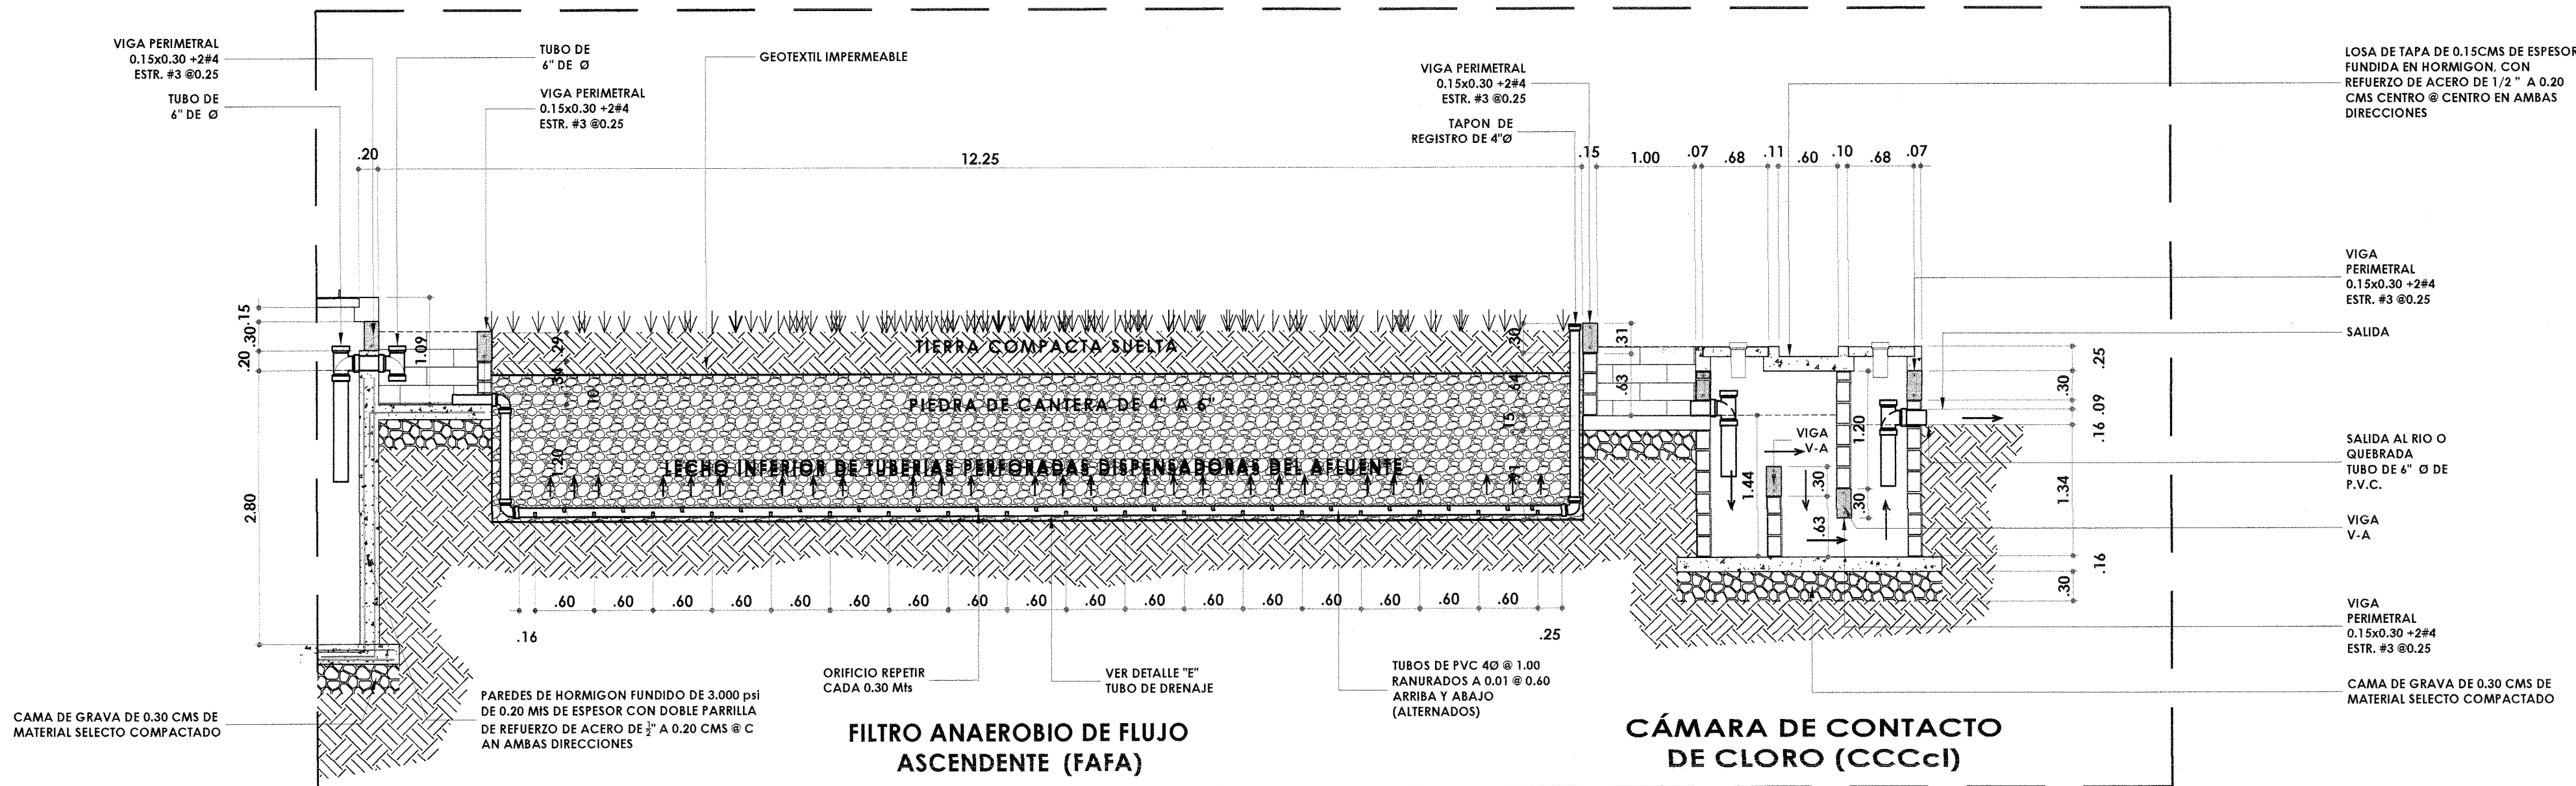


SECCION TRANSVERSAL DEL FILTRO
Esc: 1 / 50

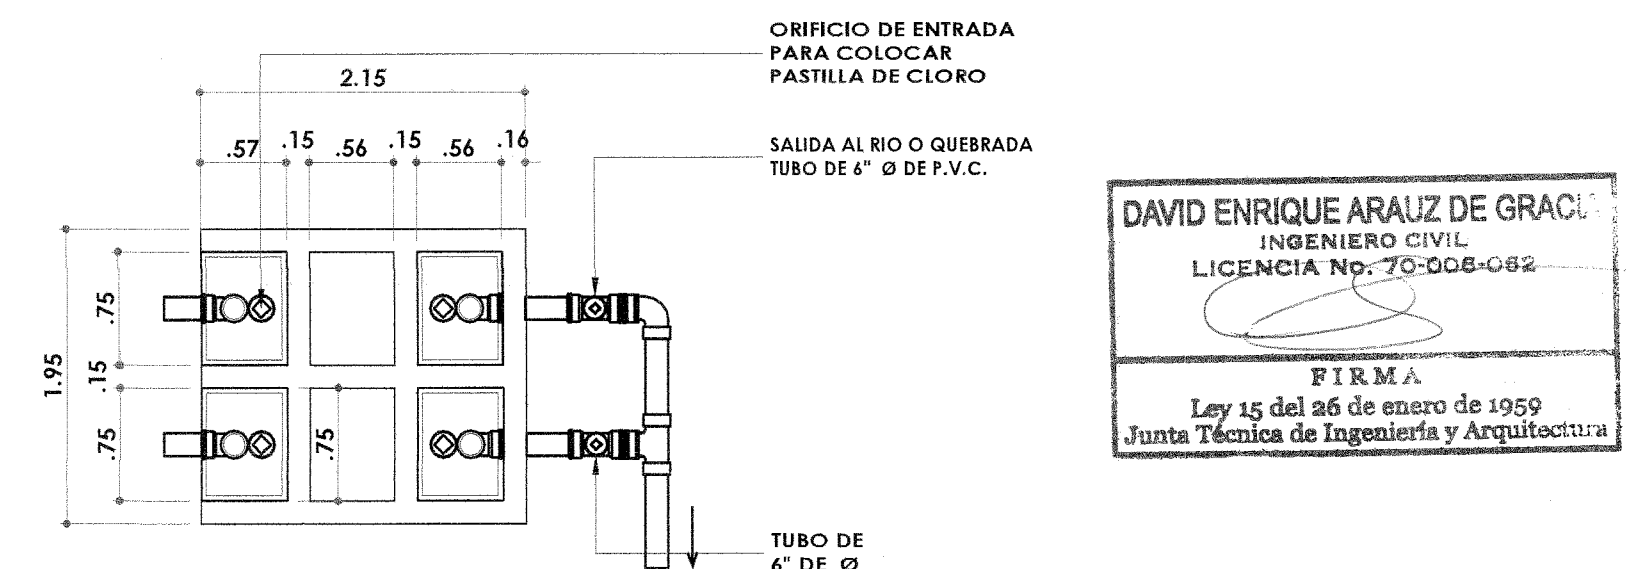

DET. PLANTA CAMARA DE CONTACTO DE CLORO
Esc 1/50

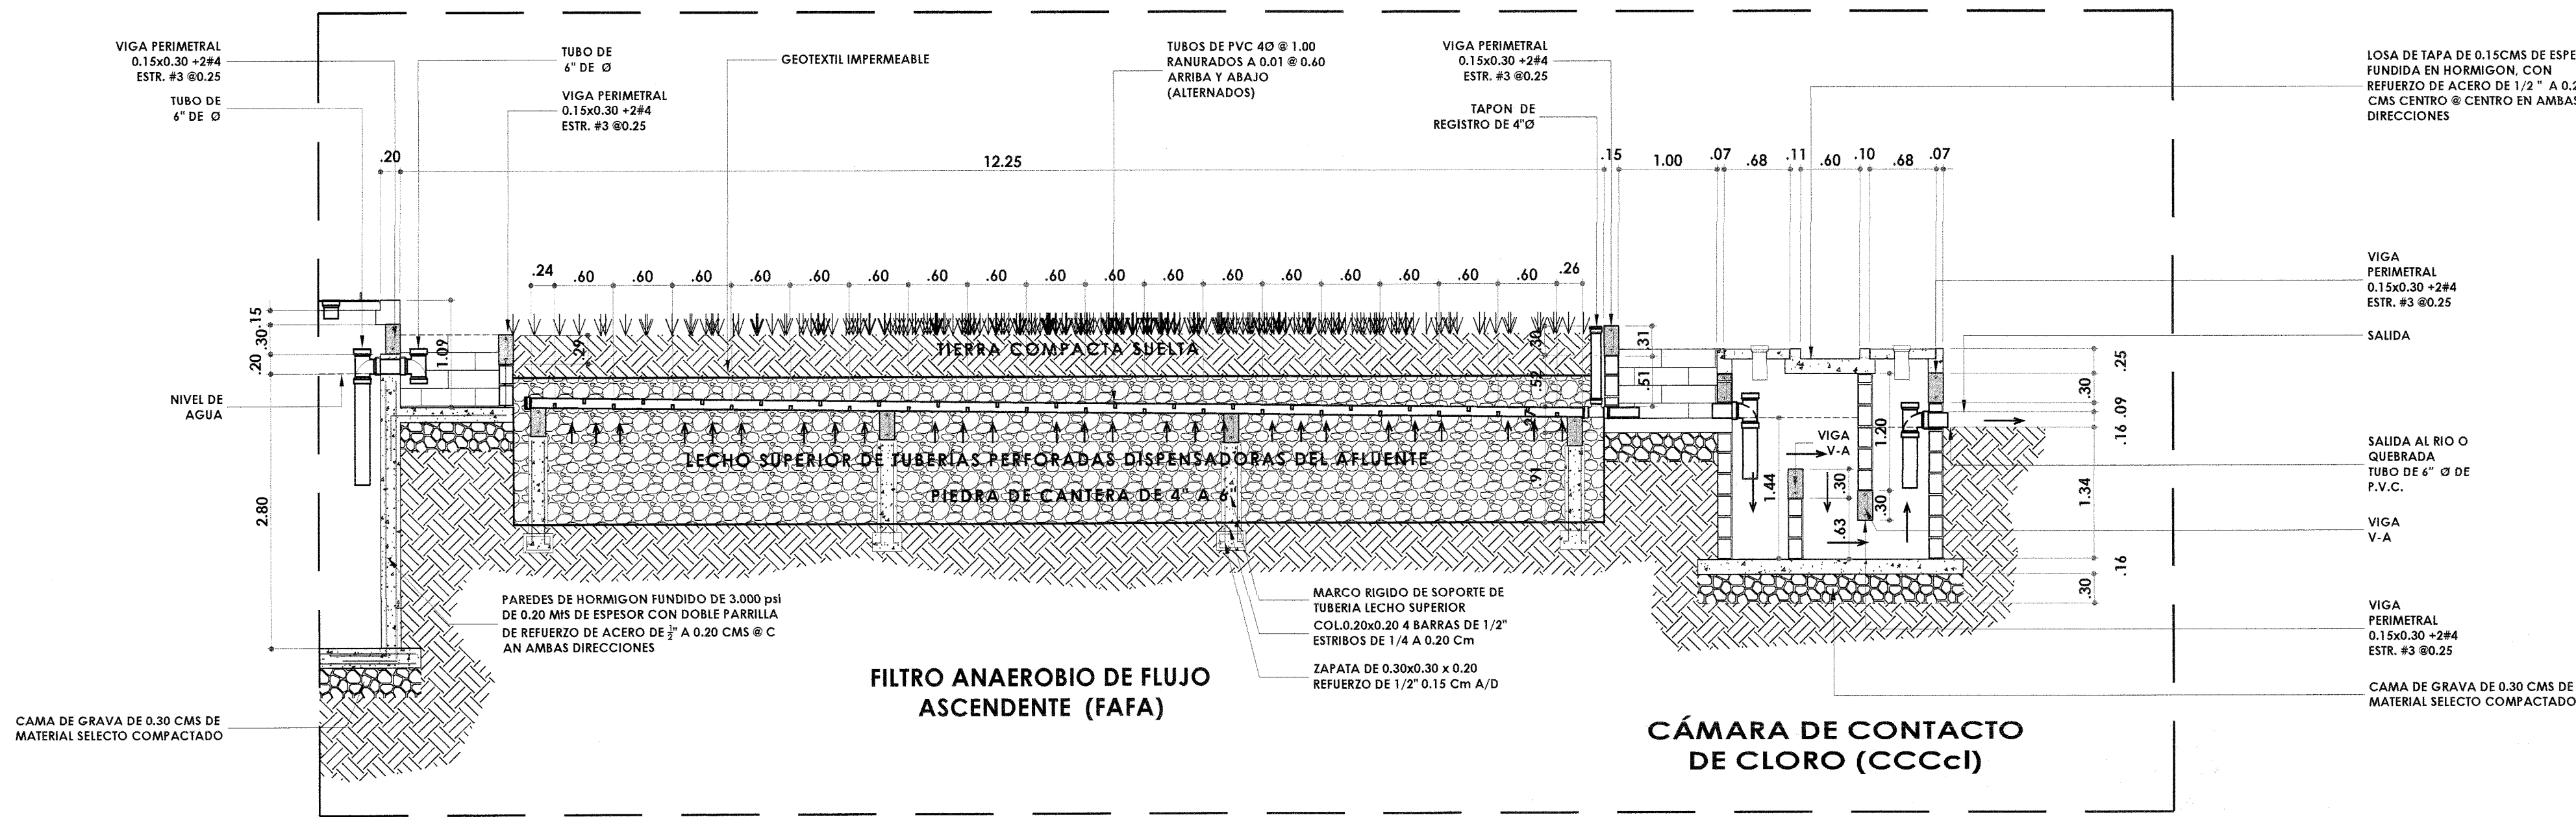

SECCION TRANSVERSAL DEL (FAFA) LECHO SUPERIOR DE TUBERIAS
Esc: 1 / 50

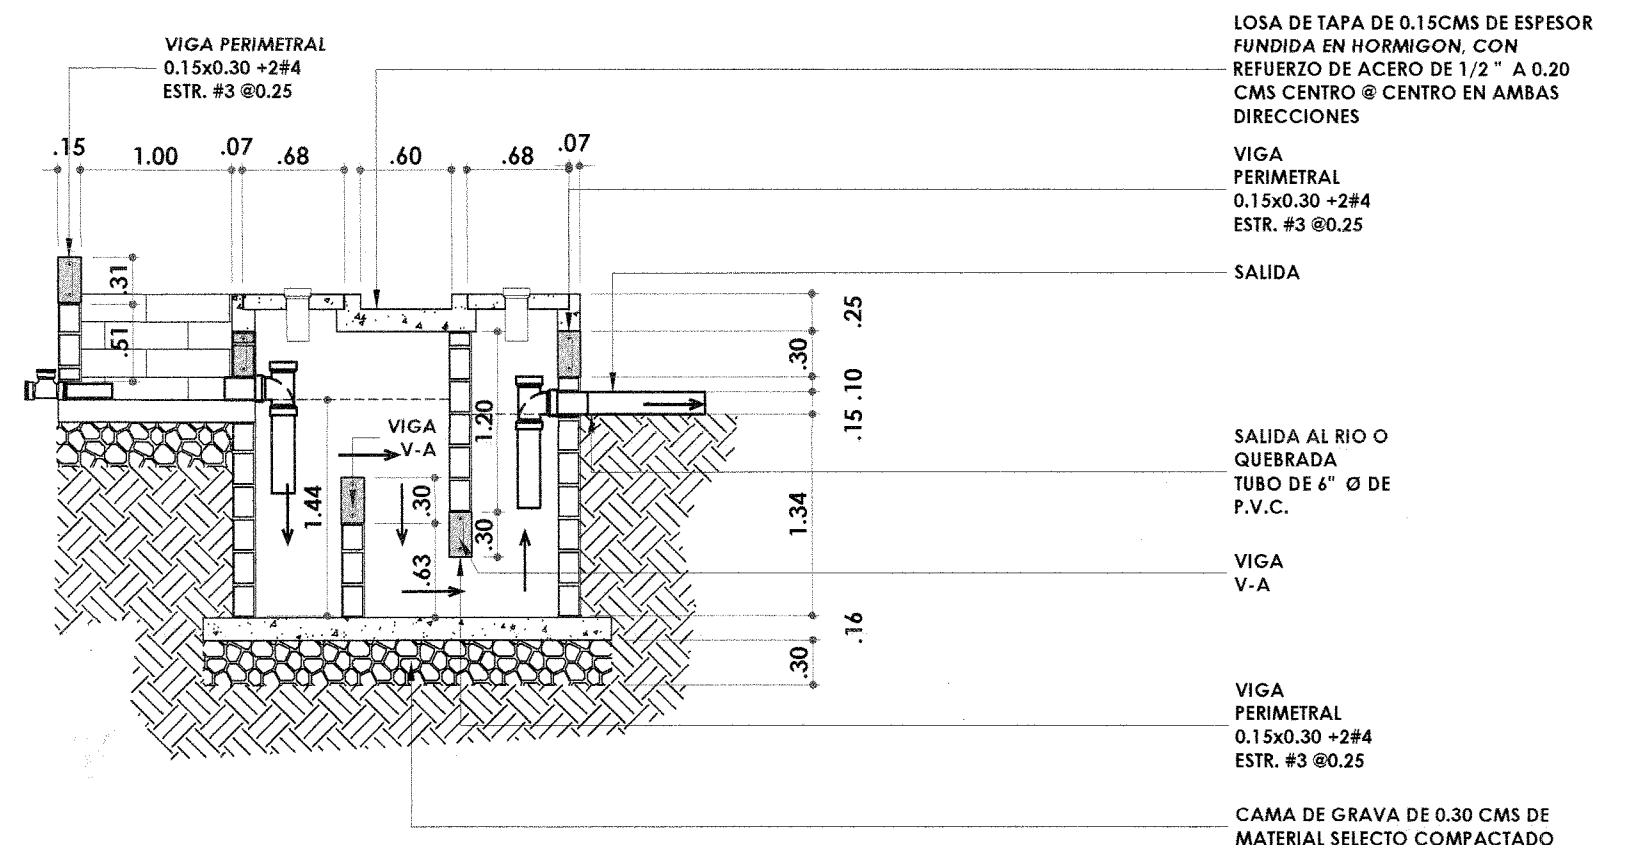

CAMARA DE CONTACTO DE CLORO (CCCCI)
Esc: 1 / 50

DET. SECC- CAMARA DE CONTACTO DE CLORO
Esc: 1 / 50