


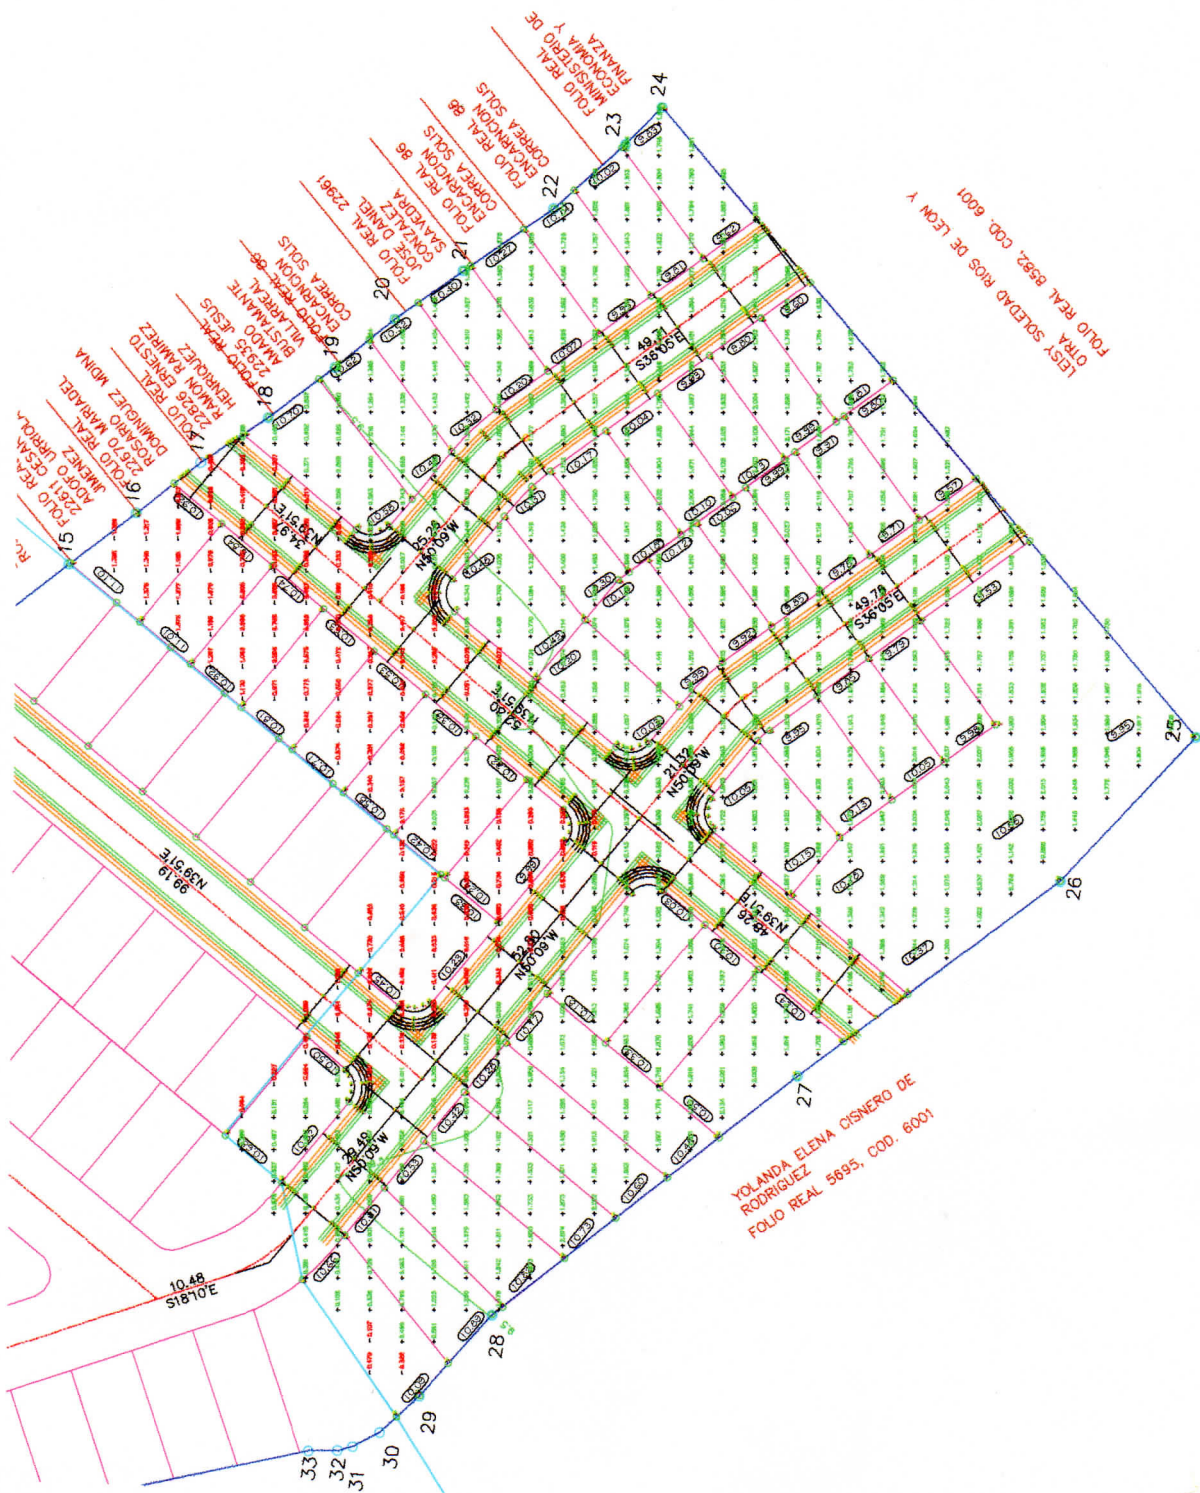

Resumen de desmonte y terraplén

Nombre	Factor en desmonte	Factor en terraplén	Área 2D	Desmonte	Terraplén	Neto
YOLANDA ELENA CISNERO DE RODRIGUEZ FOLIO REAL 5695, COD. 6001	1.000	1.000	17151.09 metros cuadrados	1715.99 metro cúbico	19112.54 metro cúbico	17396.55 metro cúbico
LESLY SALLADO RIOS DE LEON Y FOLIO REAL 8582, COD. 6001	1.000	1.000	17151.09 metros cuadrados	1715.99 metro cúbico	19112.54 metro cúbico	17396.55 metro cúbico
Totales	2.000	2.000	34302.18 metros cuadrados	3431.98 metro cúbico	38225.08 metro cúbico	34813.10 metro cúbico