


VIGAS

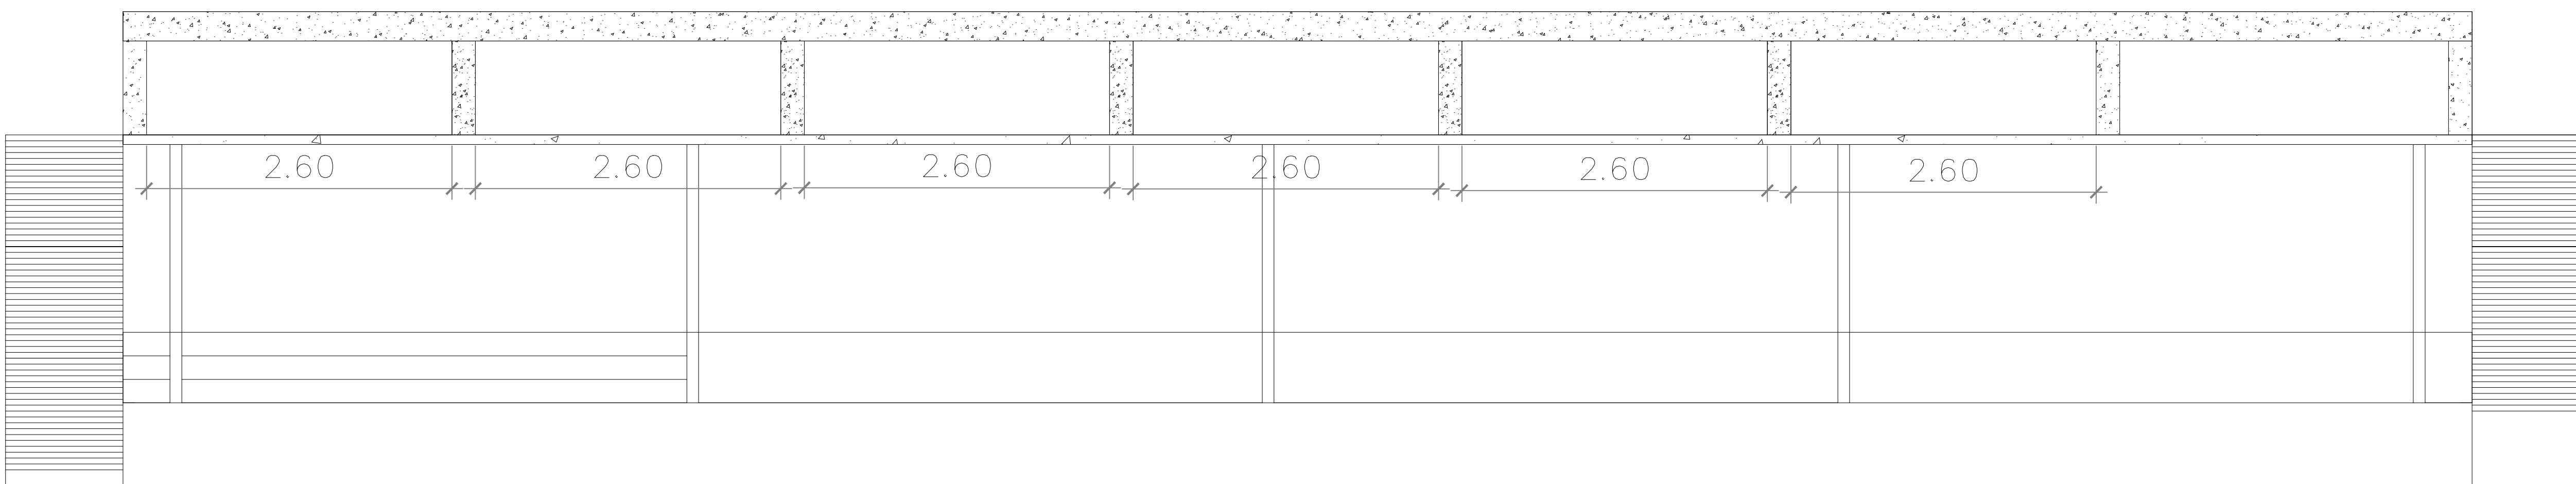

SECCION DE PISO PARA PRECEOBO

PLANTAS ARQUITECTÓNICAS DE
GALERAS Y SISTEMAS DE RECOLECCION

DISEÑO NOBEL SAMANIEGO	DIBUJANTE NOBEL SAMANIEGO
CONTENIDO PLANTAS ARQUITECTÓNICAS DE GALERAS Y SISTEMAS DE RECOLECCION	PROPIETARIO CAMILO DELGADO
FOLIO 30176926	CÓDIGO DE UBICACION 8212

FINCA EL CASTILLO
