



SECCION
TRANSVERSAL
DE TINAS


Graba
Arena de rio
Graba
Carbon natural
Piedra de monta

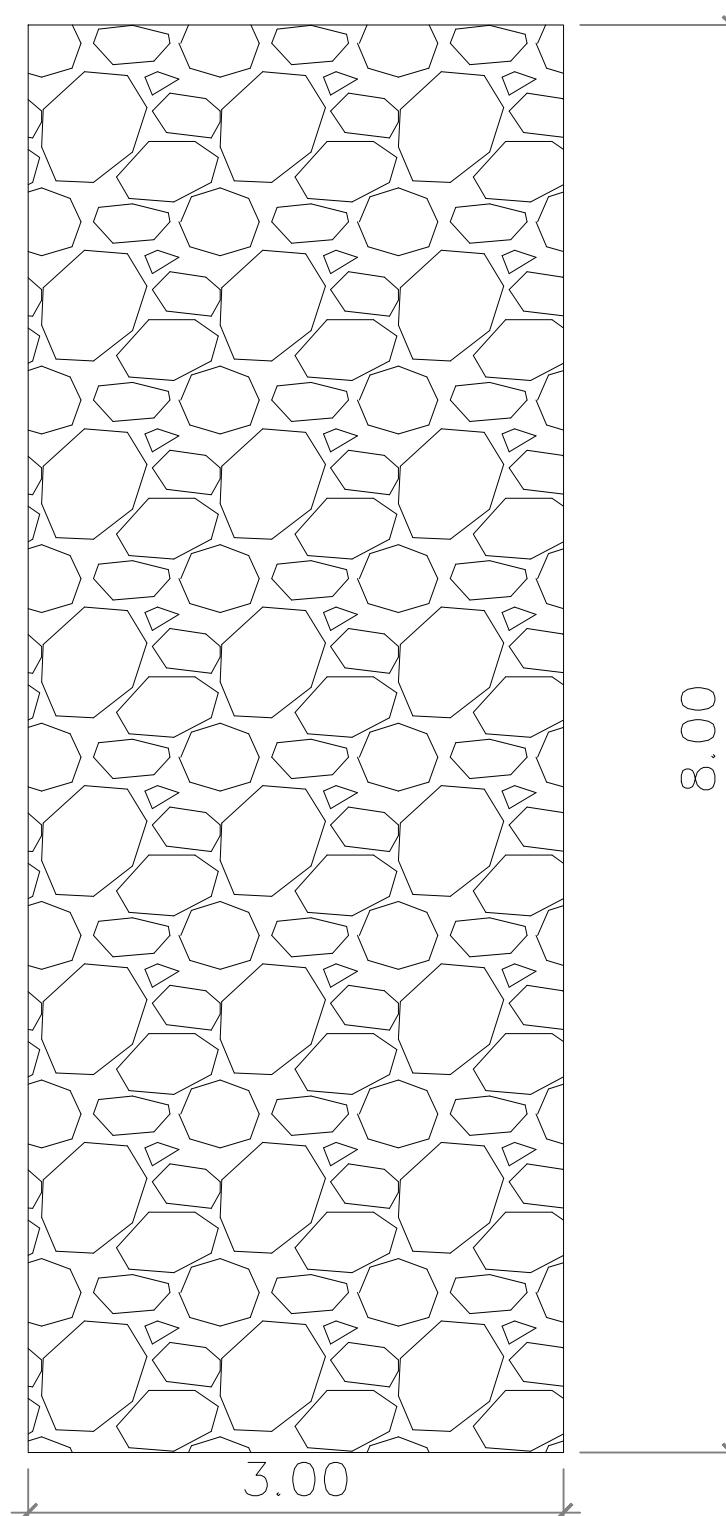

TANQUE DE FILTRACION DE AGUA TRATADA EN
CASO DE AUMENTO DE NIVELES DE AGUA EN
EL LAGO

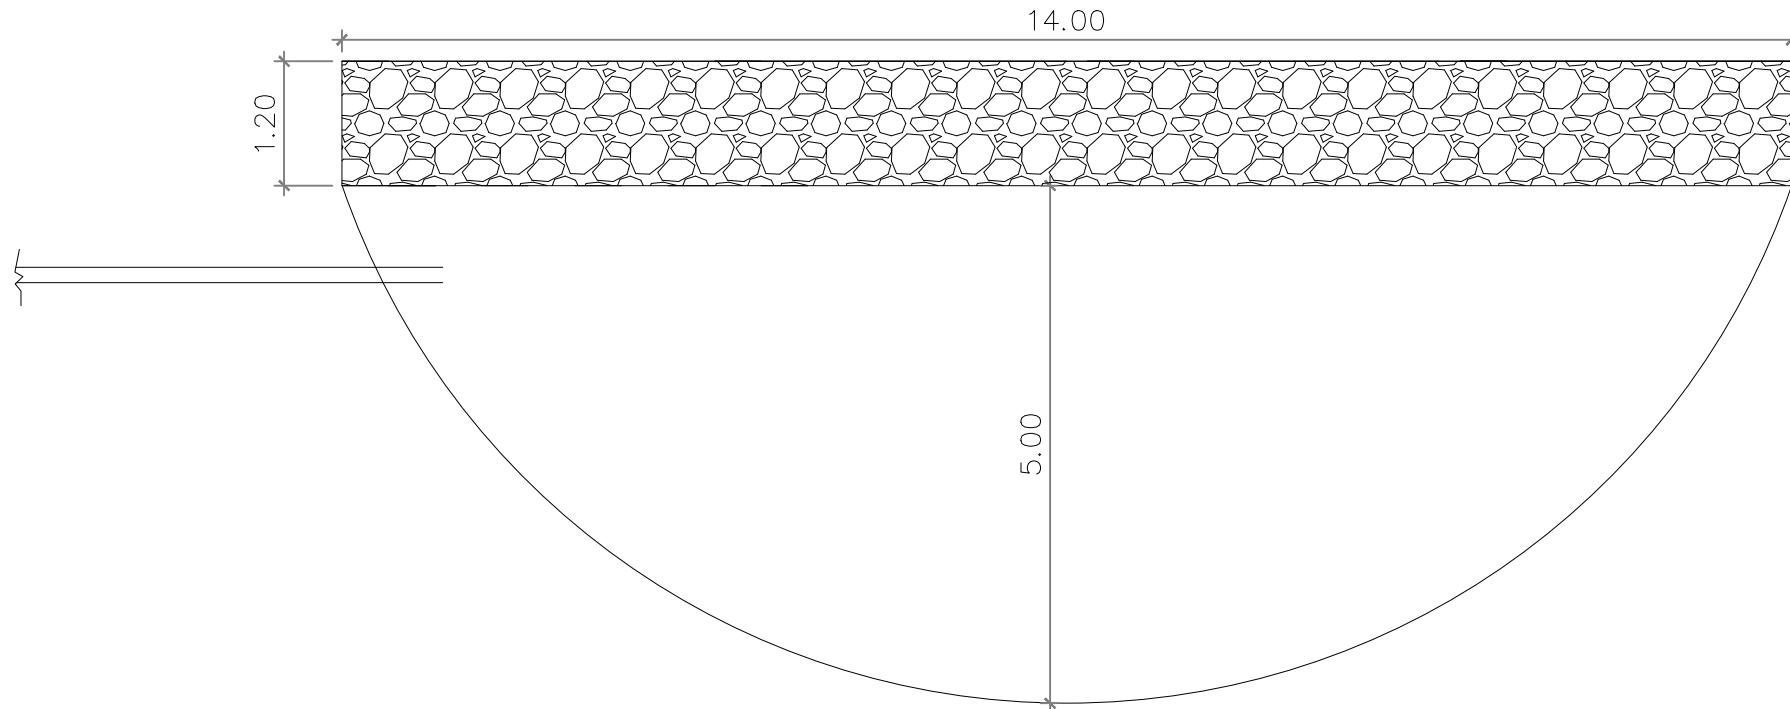

SECCION TRANSVERSAL DE LAGO RECOLECTOR

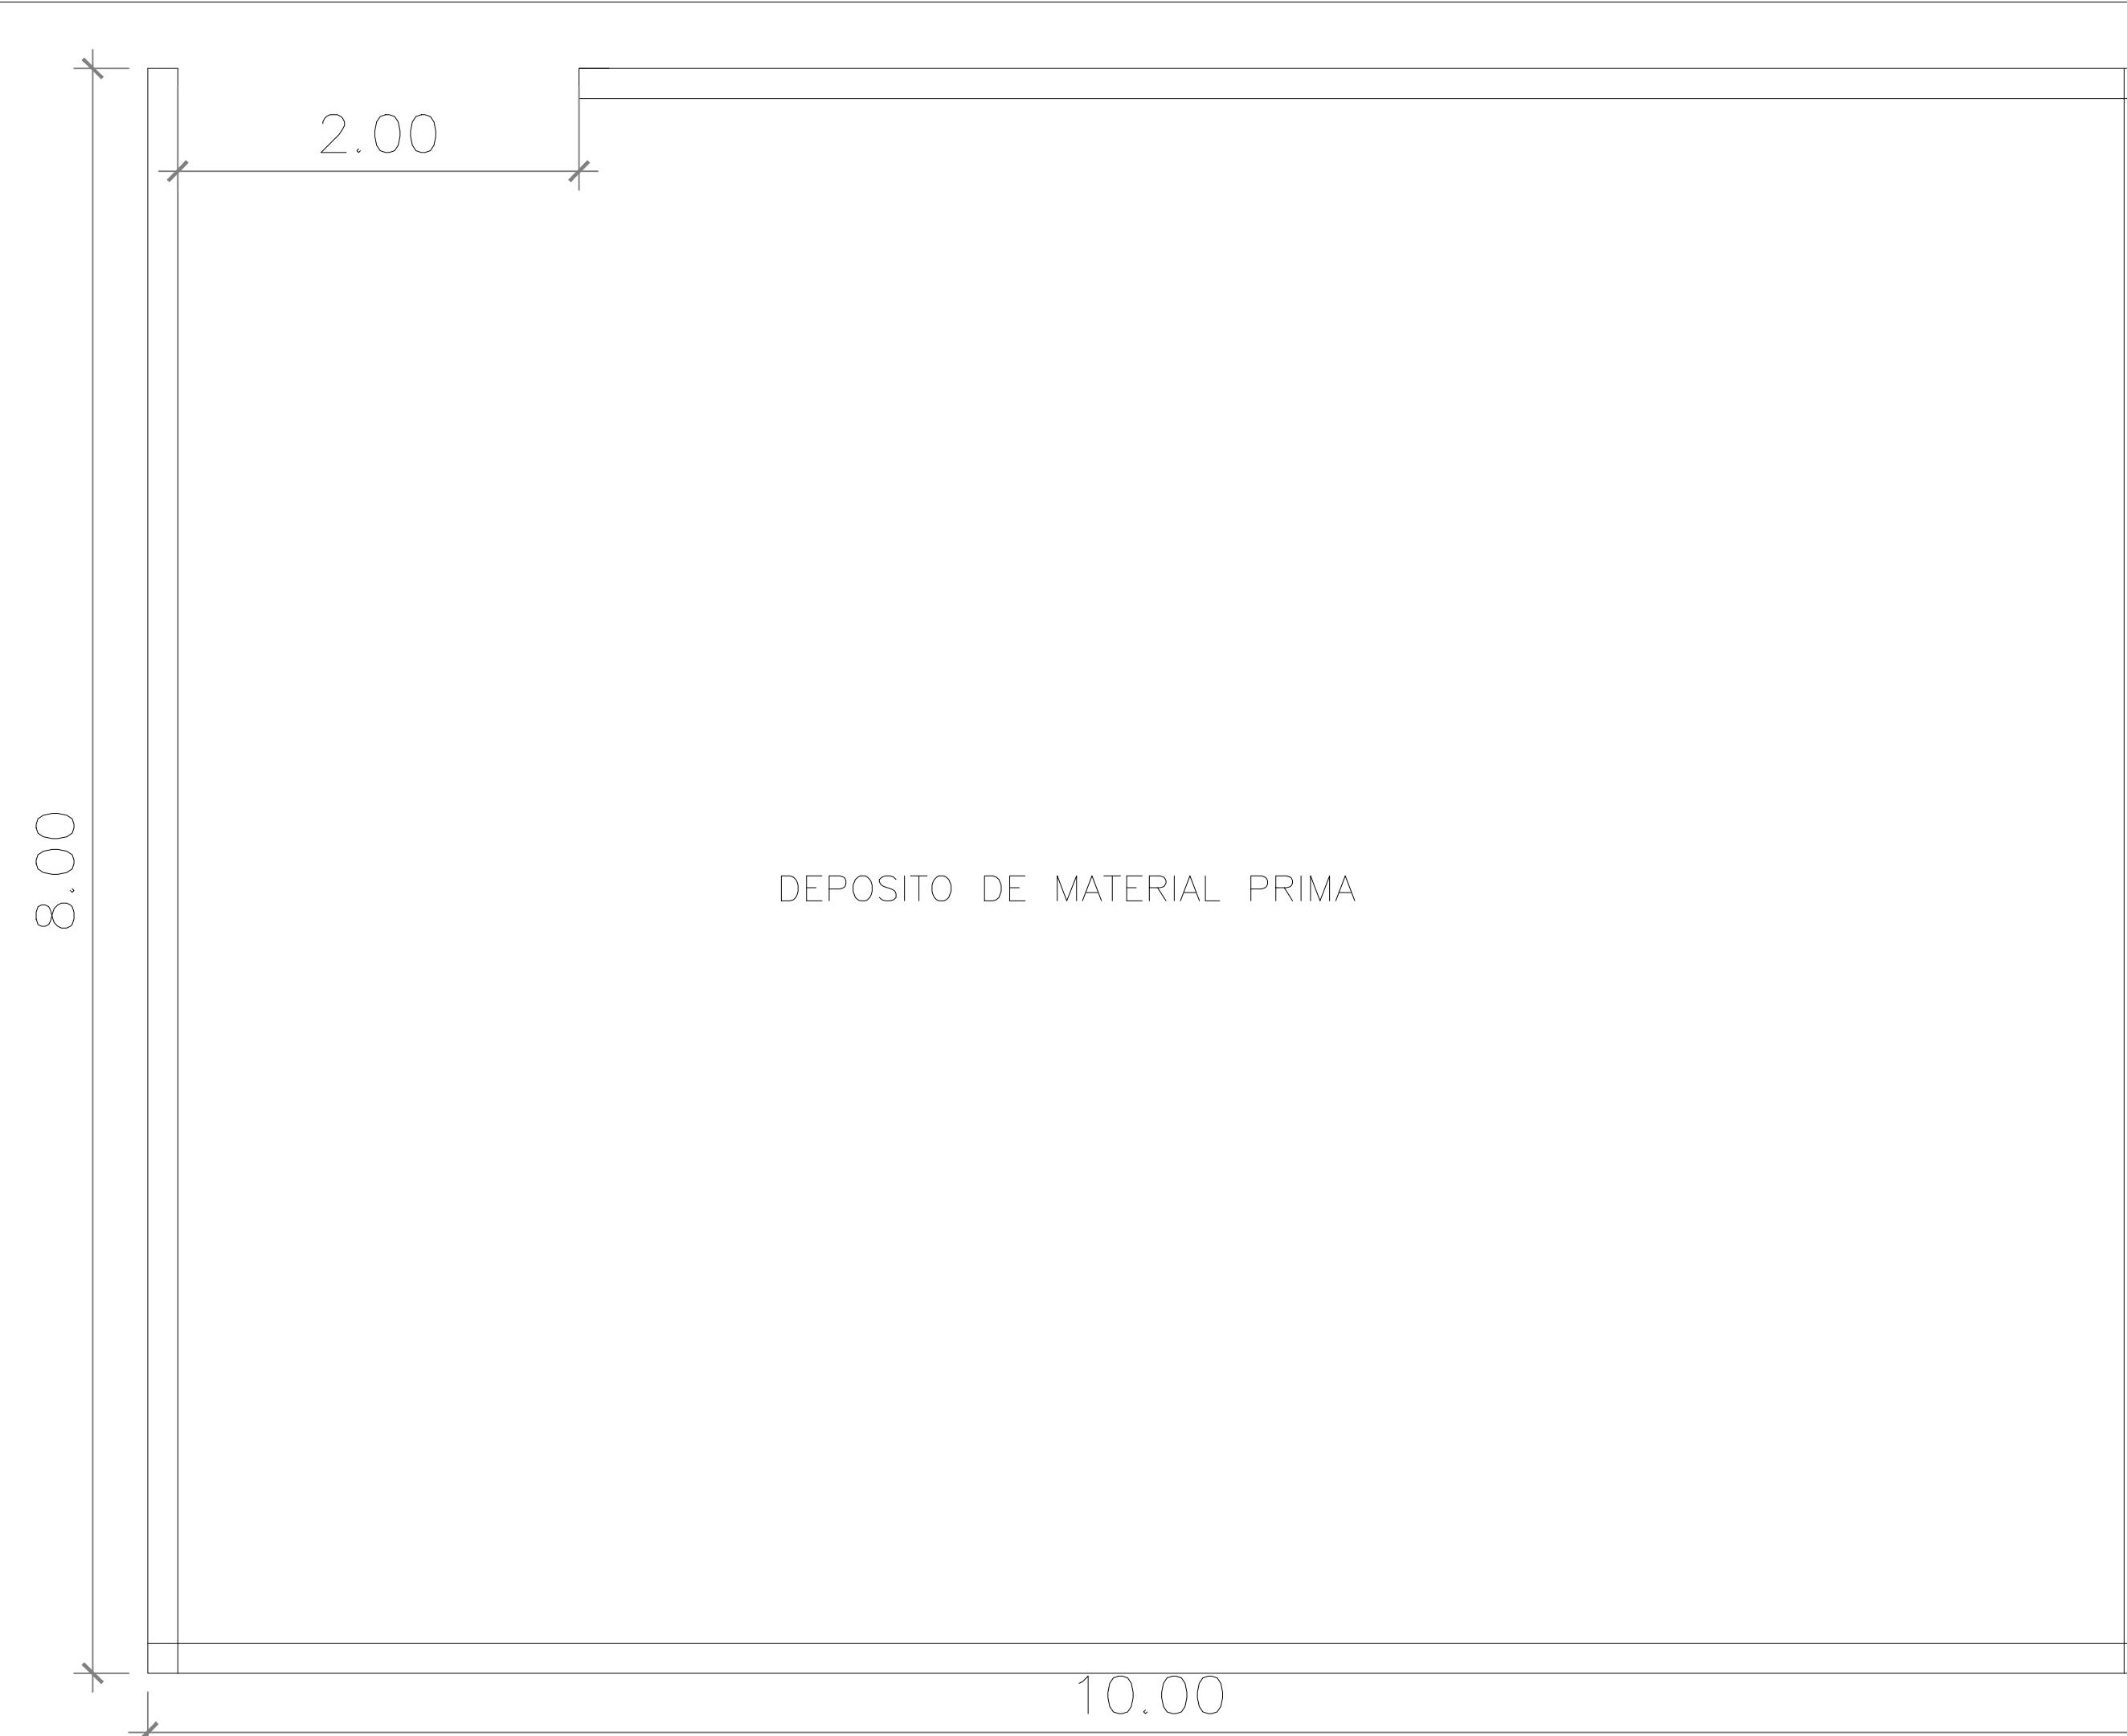

DEPOSITO DE MATERIAL PRIMA

PLANTA ARQUITECTÓNICAS

DISEÑO NOBEL SAMANIEGO	DIBUJANTE NOBEL SAMANIEGO
CONTENIDO PLANTAS ARQUITECTÓNICAS DE GALERAS	PROPIETARIO CAMILO DELGADO
FOLIO 30176926	CÓDIGO DE UBICACIÓN 8212

FINCA EL CASTILLO