


PLANTAS ALATA Y SECCION TRANSVERSAL

DISEÑO NOBEL SAMANIEGO	DIBUJANTE NOBEL SAMANIEGO
CONTENIDO PLANTAS ALATA Y SECCION TRANSVERSAL	PROPIETARIO CAMILO DELGADO
FOLIO 30176926	CODIGO DE UBICACION 8212

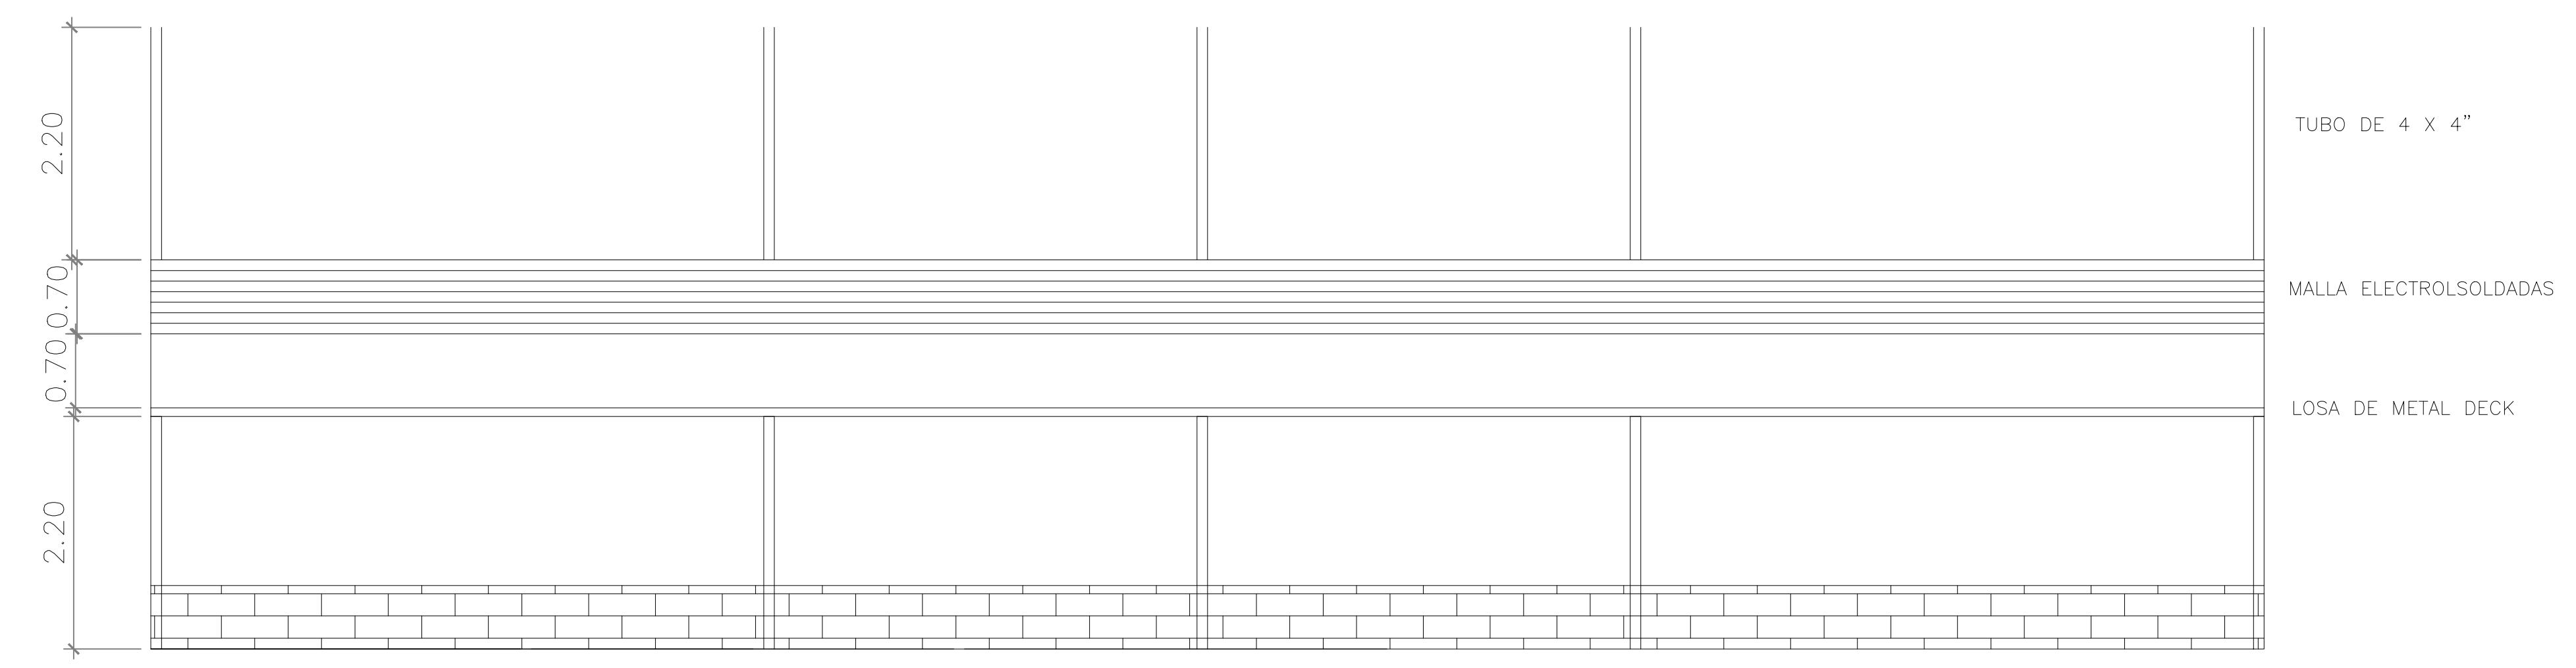

SECCION TRANSVERSAL DE GALERA DE DESTETE Y CRIA