
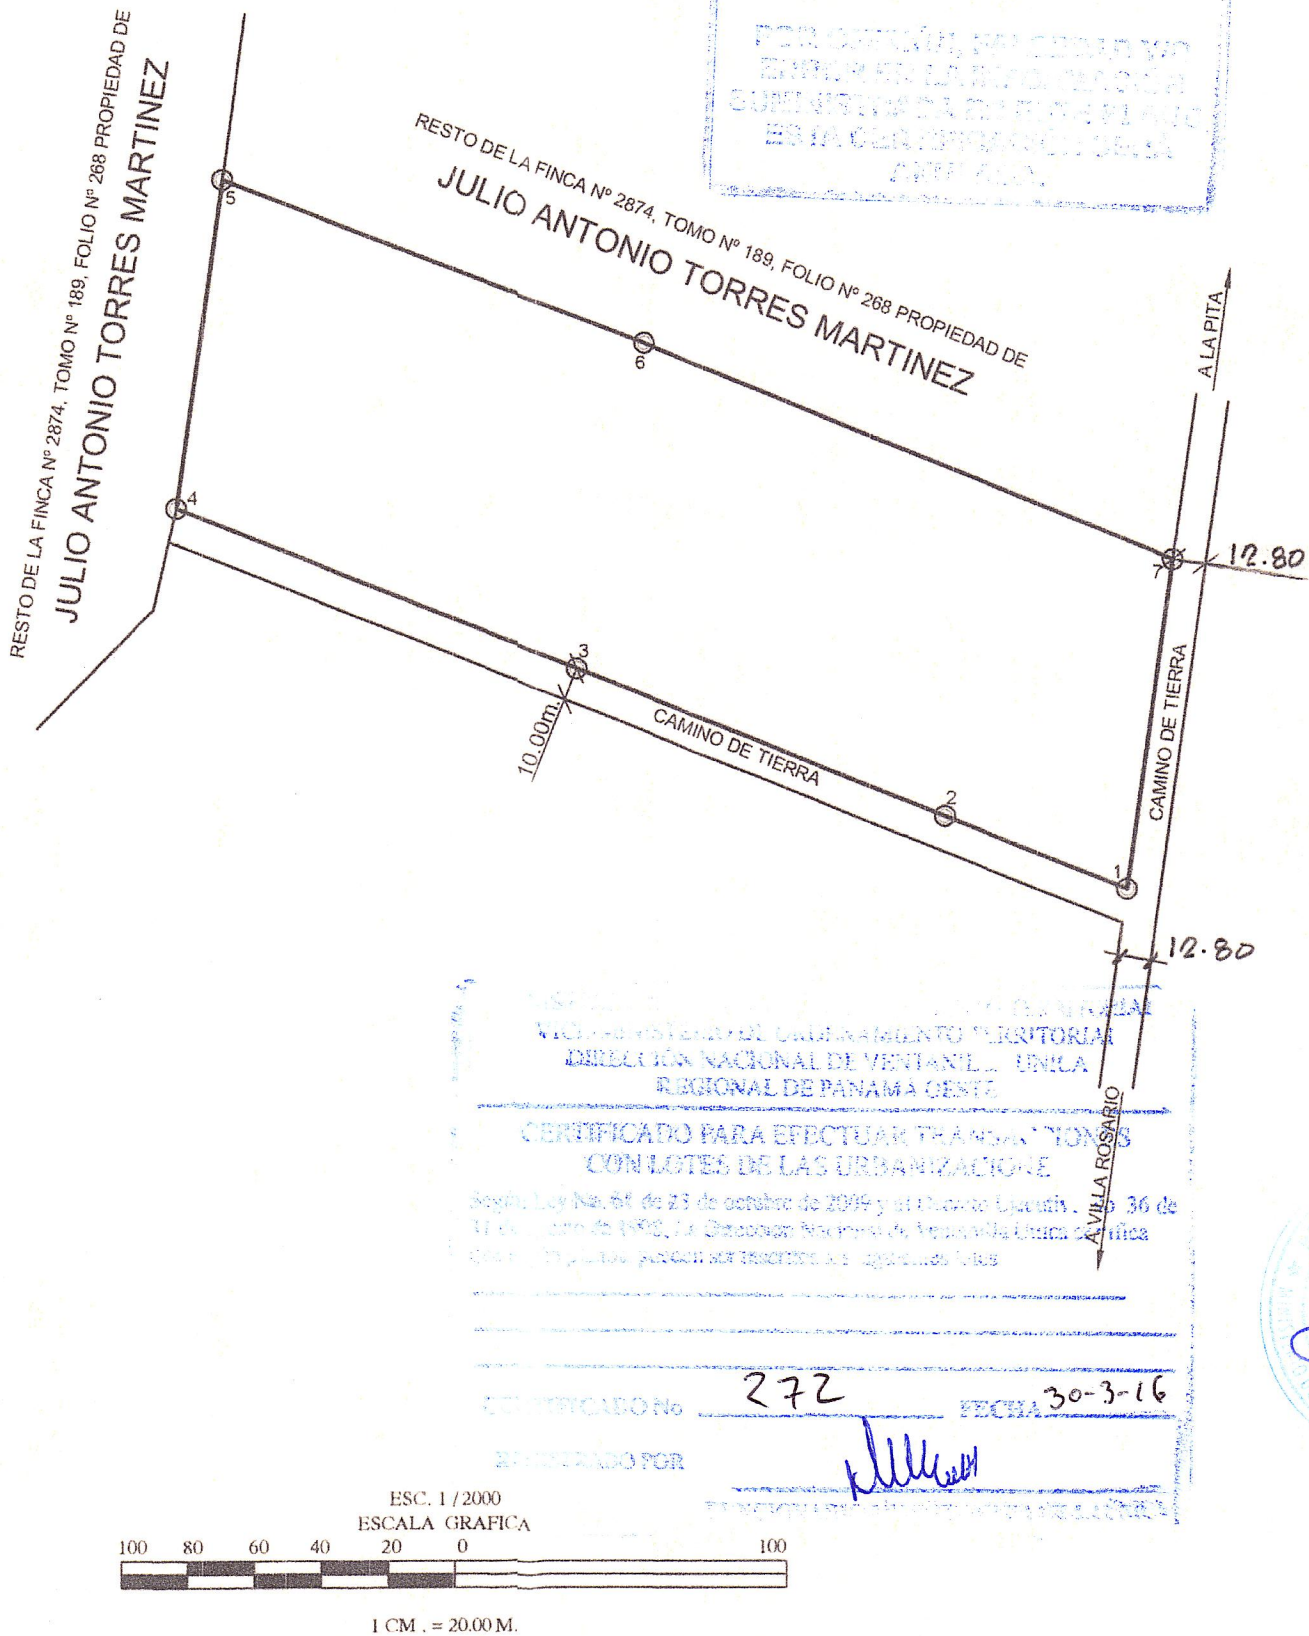
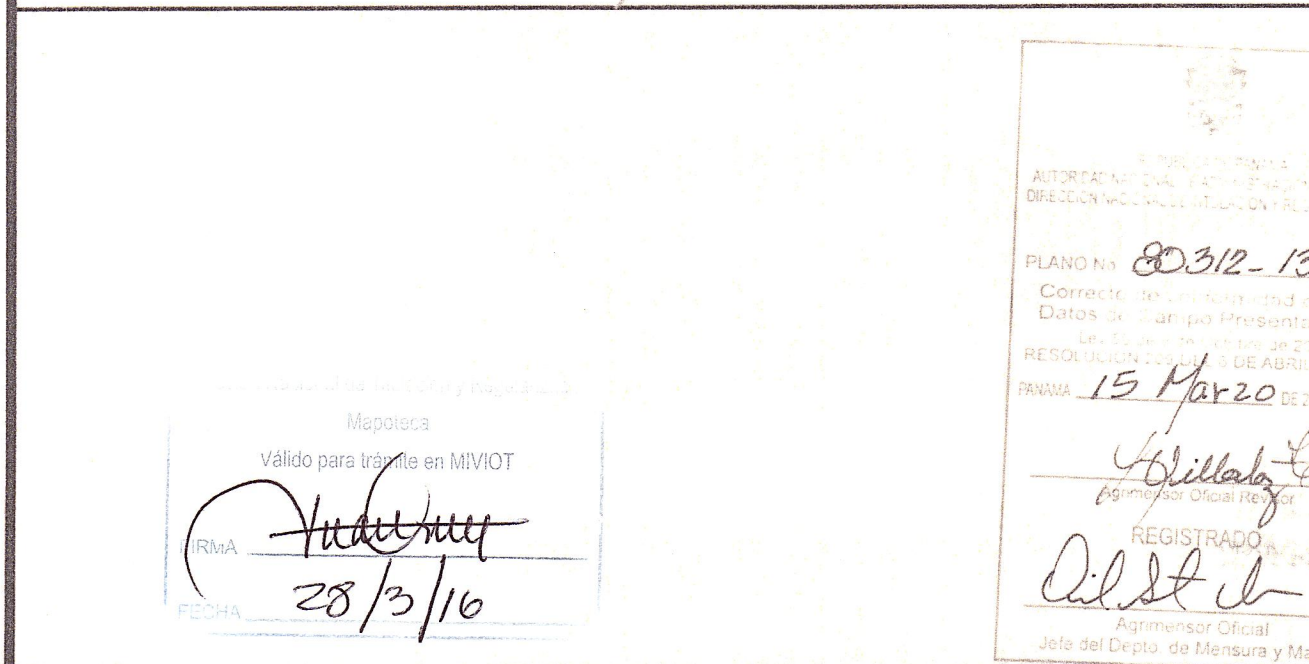


4242-III-3-63

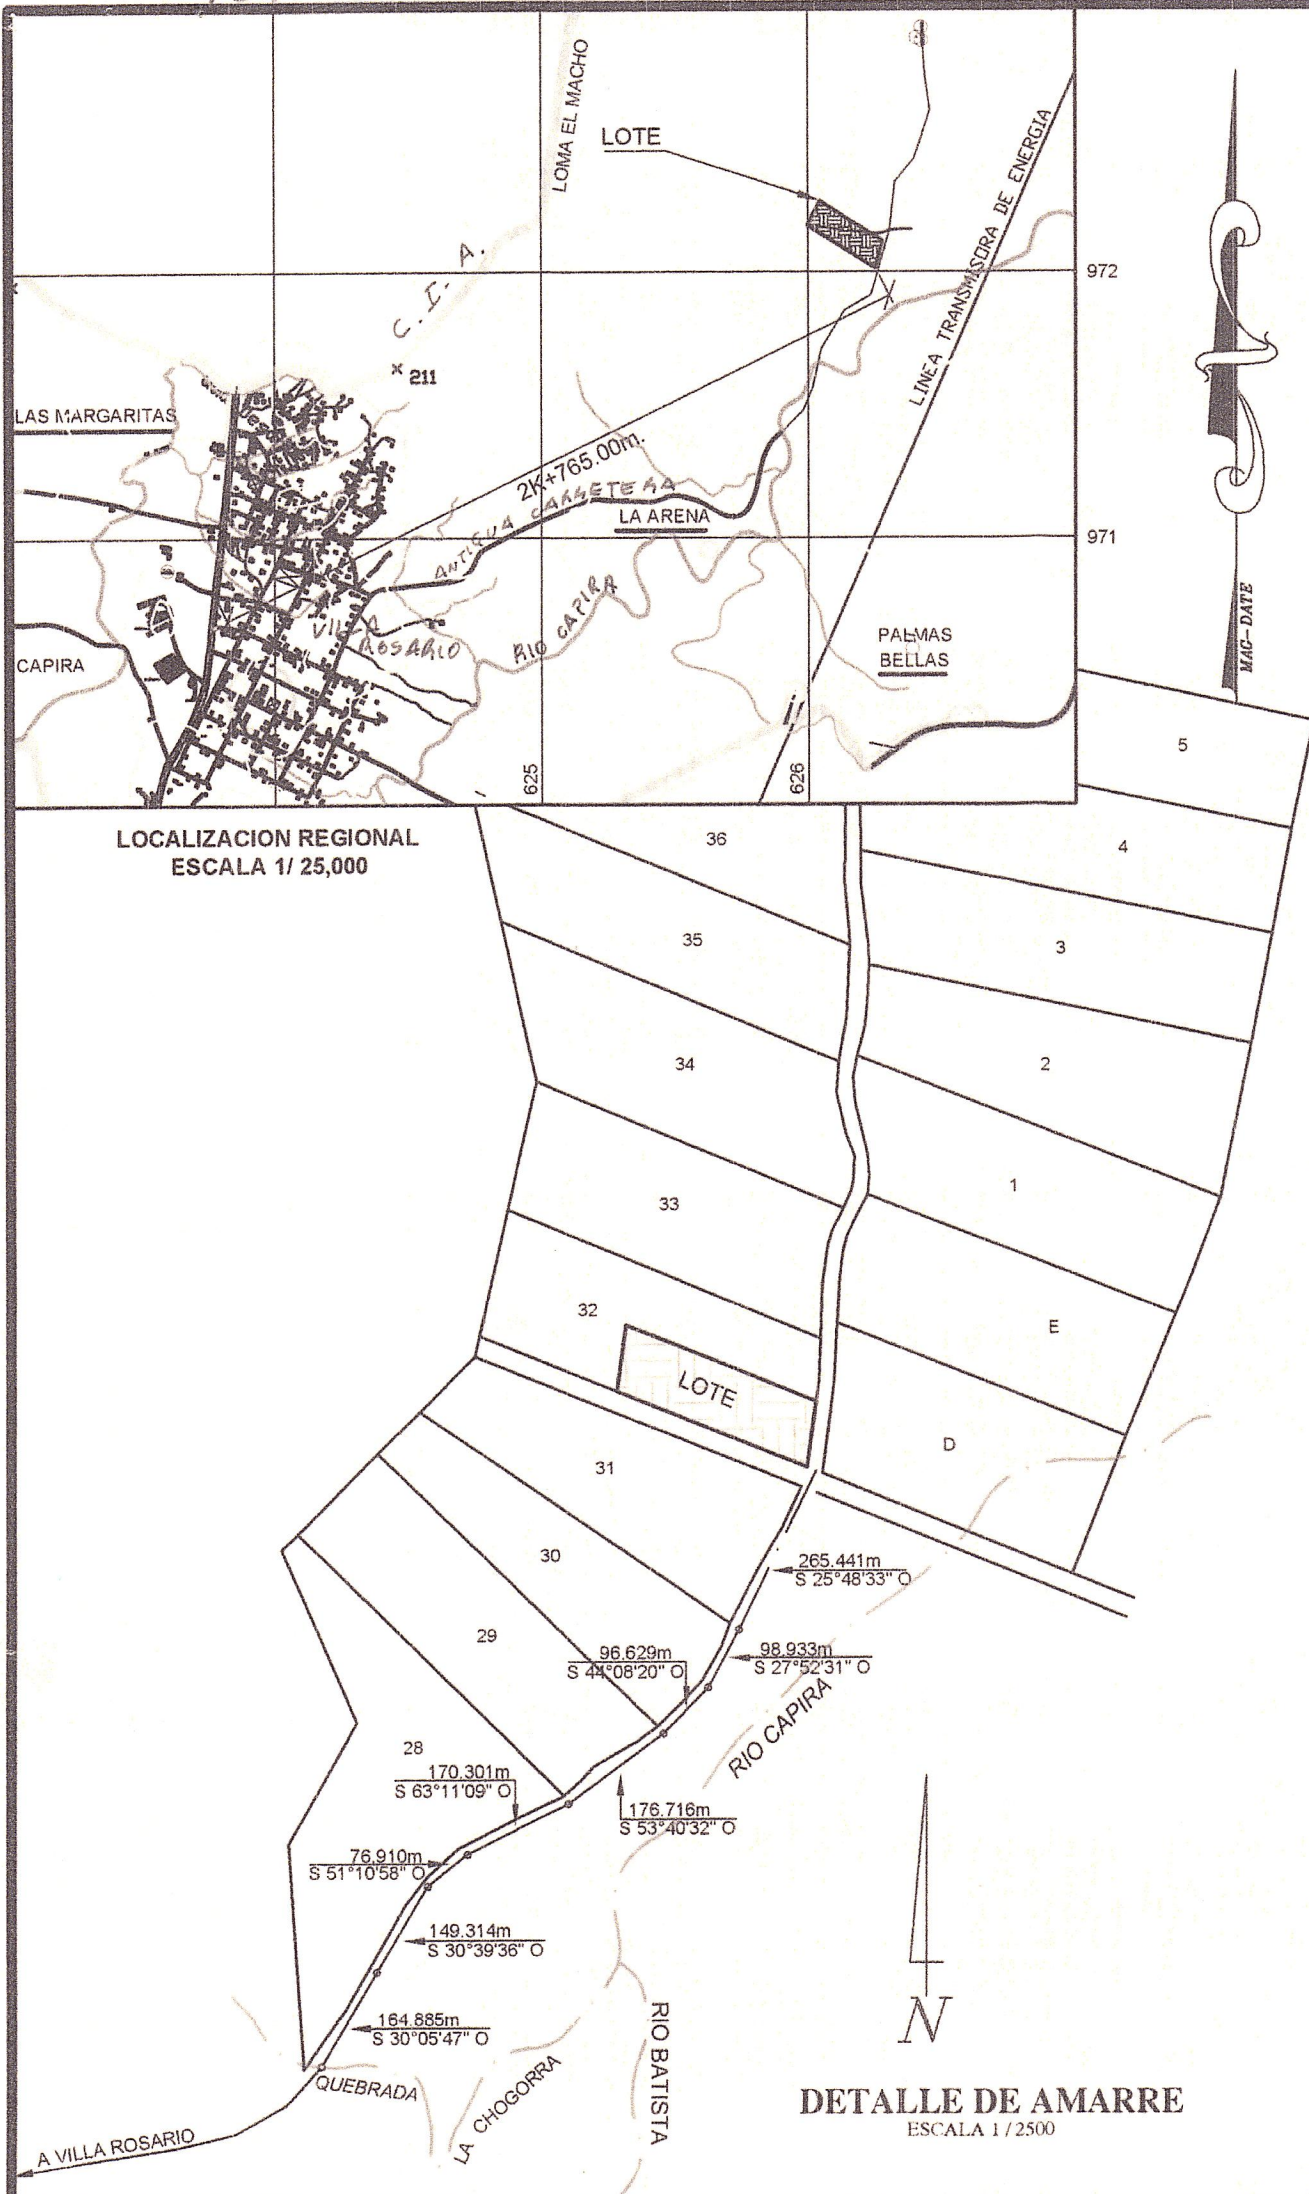

DATOS DE CAMPO						
LADO	EST	PV	RUMBO	DISTANCIA	V	COORDENADAS
						LATITUD LONGITUD
1	2		N 68°08'50" O	58.82	2	
2	3		N 68°08'50" O	119.08	3	
3	4		N 68°08'50" O	129.57	4	
4	5		N 07°52'57" E	99.95	5	
5	6		S 68°37'06" E	136.07	6	
6	7		S 67°47'37" E	171.42	7	
7	1		S 07°54'37" O	100.00	1	

SUPERFICIE = 30,000.00 m²

NOTA : EL POLIGONO SE LEVANTO POR LA LINEA DE PROPIEDAD EN TODA SU EXTENSION.
SE MONUMENTARON TODOS SUS VERTICES.
SE UTILIZO EL NORTE MAGNETICO.
PLANO DE REFERENCIA COLONIA AGRICOLA DE VILLA ROSARIO (Lote 32)

DESGLOSE DE AREAS	
AREA DE LA FINCA Nº 2874	10 Has. + 0680.00 m ²
AREA A SEGREGAR	3 Has. + 0000.00 m ²
RESTO LIBRE	7 Has. + 0680.00 m ²

REPUBLICA DE PANAMA
Provincia: **PANAMA OESTE** Distrito: **CAPIRA**
Corregimiento: **VILLA ROSARIO** Lugar: **COLONIAS AGRICOLAS**
GLOBO DE TERRENO QUE SERA SEGREGADO DE LA FINCA Nº 2874, TOMO Nº 189, FOLIO Nº 268 PROPIEDAD DE JULIO ANTONIO TORRES MARTINEZ PARA FORMAR FINCA APARTE A FAVOR DE
JULIO ANTONIO TORRES MARTINEZ
CED. Nº 8-169-198

AREA: 3 Has. + 0000.00m²

LEVANTADO : FERNANDO GOMEZ
CALCULADO : FERNANDO GOMEZ
DIBUJADO : FERNANDO GOMEZ
ESCALA : 1/2000
FECHA : FEBRERO --- 2016

Gabriel A. Castillo R.
LICENCIADO
Nº T. 7.7211
FEBRERO 2016

PLAN No 80312-136602
Correcto de conformidad con los Datos de Campo Presentados
Resolución No. 13 de ABRIL de 2005
PANAMA 15 Marzo de 2016
REGISTRADO
Agrimensor Oficial

Plano No 80312-136602
Superficie 3 Has. + 0000.00m²
Agrimensor Oficial
Gabriel A. Castillo R.
4242-III-3-63
Angulo 70 Grados 2.0.
Cálculo: B. G. Agr. Agr. B. G. Agr.
Fecha 15-3-2016

80312-136602 B. 4.00 3/3/16