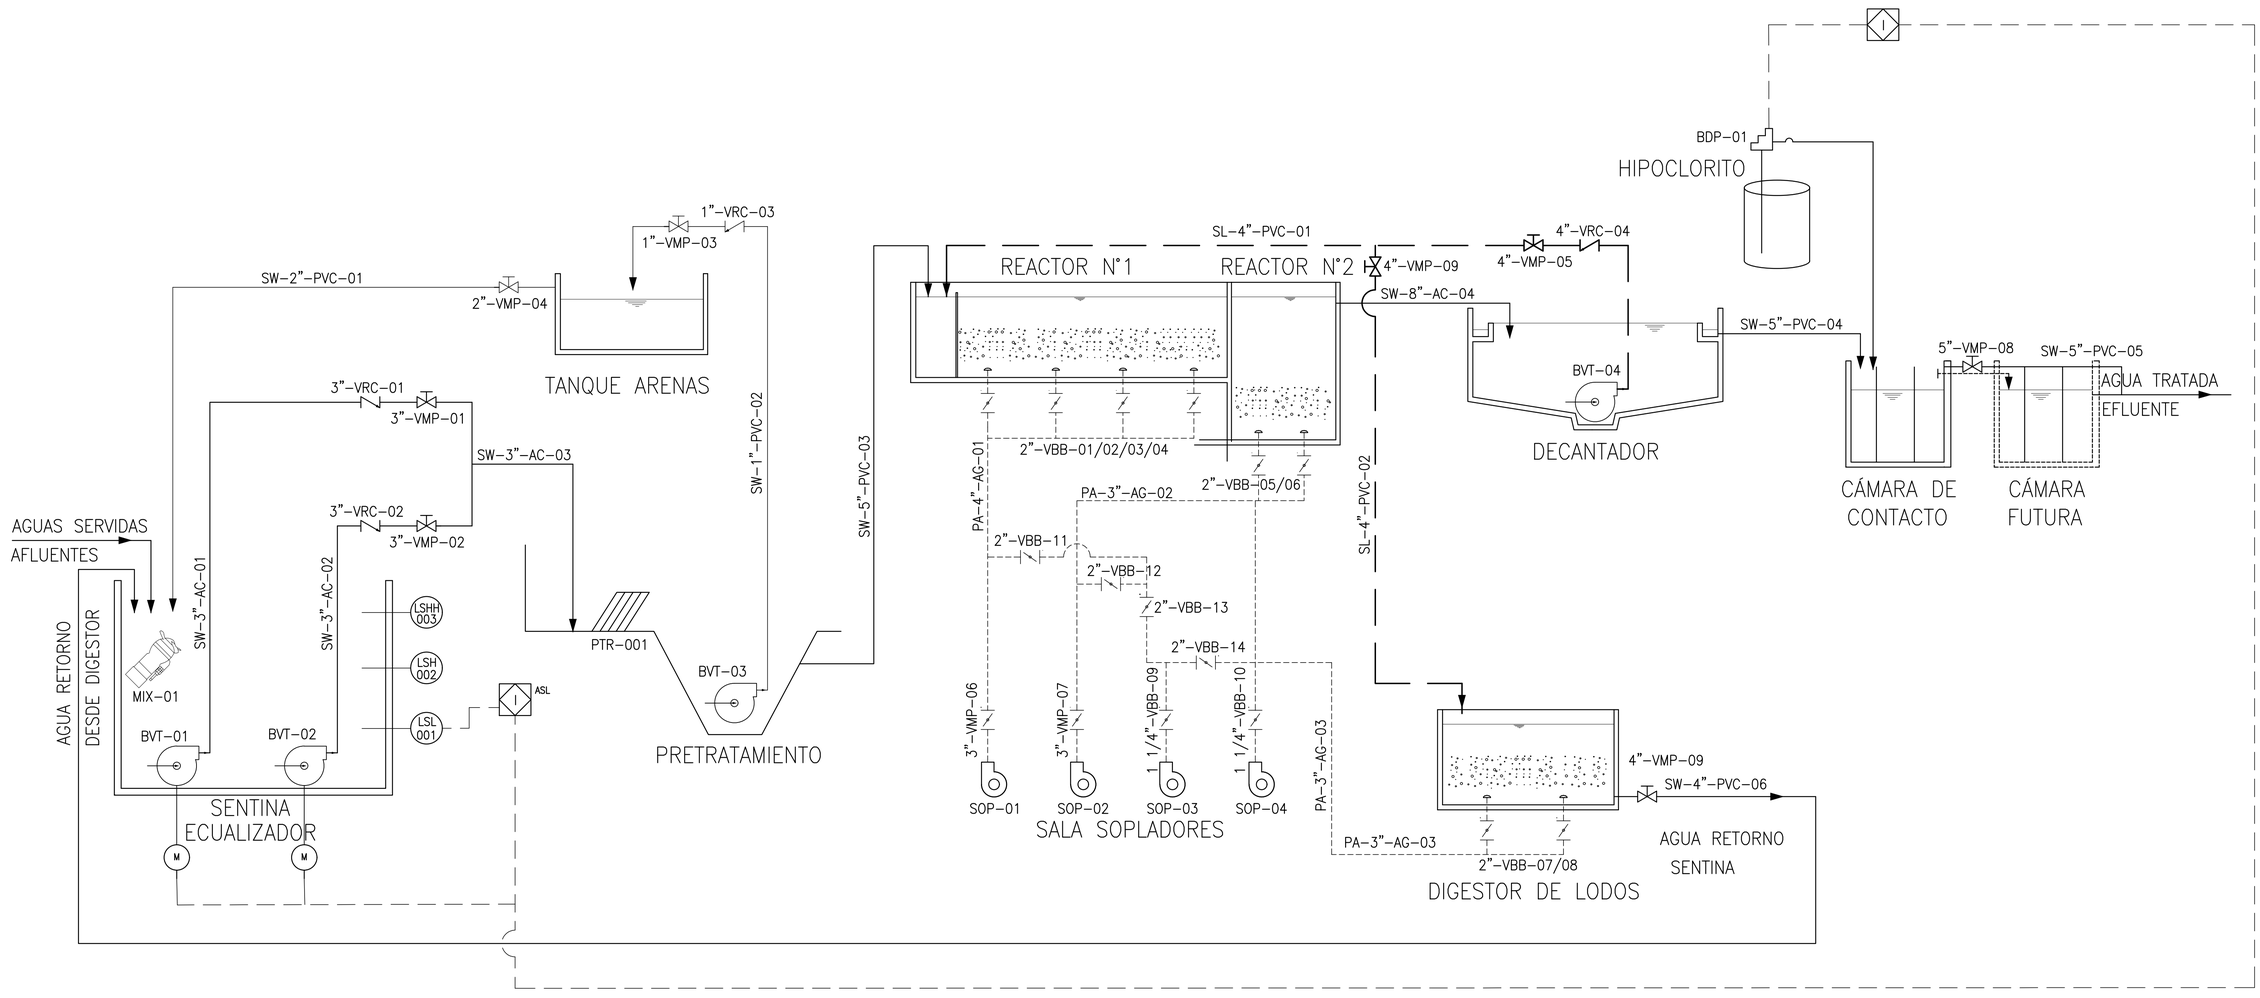

SIMBOLOGIA

- FLUJO PRINCIPAL
- FLUJO LODO
- FLUJO AIRE
- FLUJO DESARENADOR
- INSTRUMENTACION

REVISIONES N°	DESCRIPCION	POR	REV	APR.	FECHA
A	EMITIDO PARA REVISION INTERNA				29-07-18

REVISIONES N°	DESCRIPCION	POR	REV	APR.	FECHA

NOTAS

CLAVE
PROYECCION
ESCALA 1:50 FORMATO A1
REEMPLAZA AL PLANO
REEMPLAZADO POR PLANO

		NOMBRE	FECHA	FIRMA
VENDOR	PROYECTO		29-07-2018	
	REVISO			
	JEFE DISC			
	GER.AREA			
	GER.ING			
	GER.PROY			
EXTERNO	JEFE DISC			
	GER.ING			
	GER.PROY			

LOGO CLIENTE: PROVIVIENDA Creamos valor para siempre

AREA
SUB AREA
TIPO PL
CONT

PLANTA TRATAMIENTO AGUAS SERVIDAS
SANTA FE (PANAMA)
P&ID

EATHISA

NO. PLANO VENDOR

NO. PLANO: PTAR SF-GE-DP-001-EAT_A

REV: B