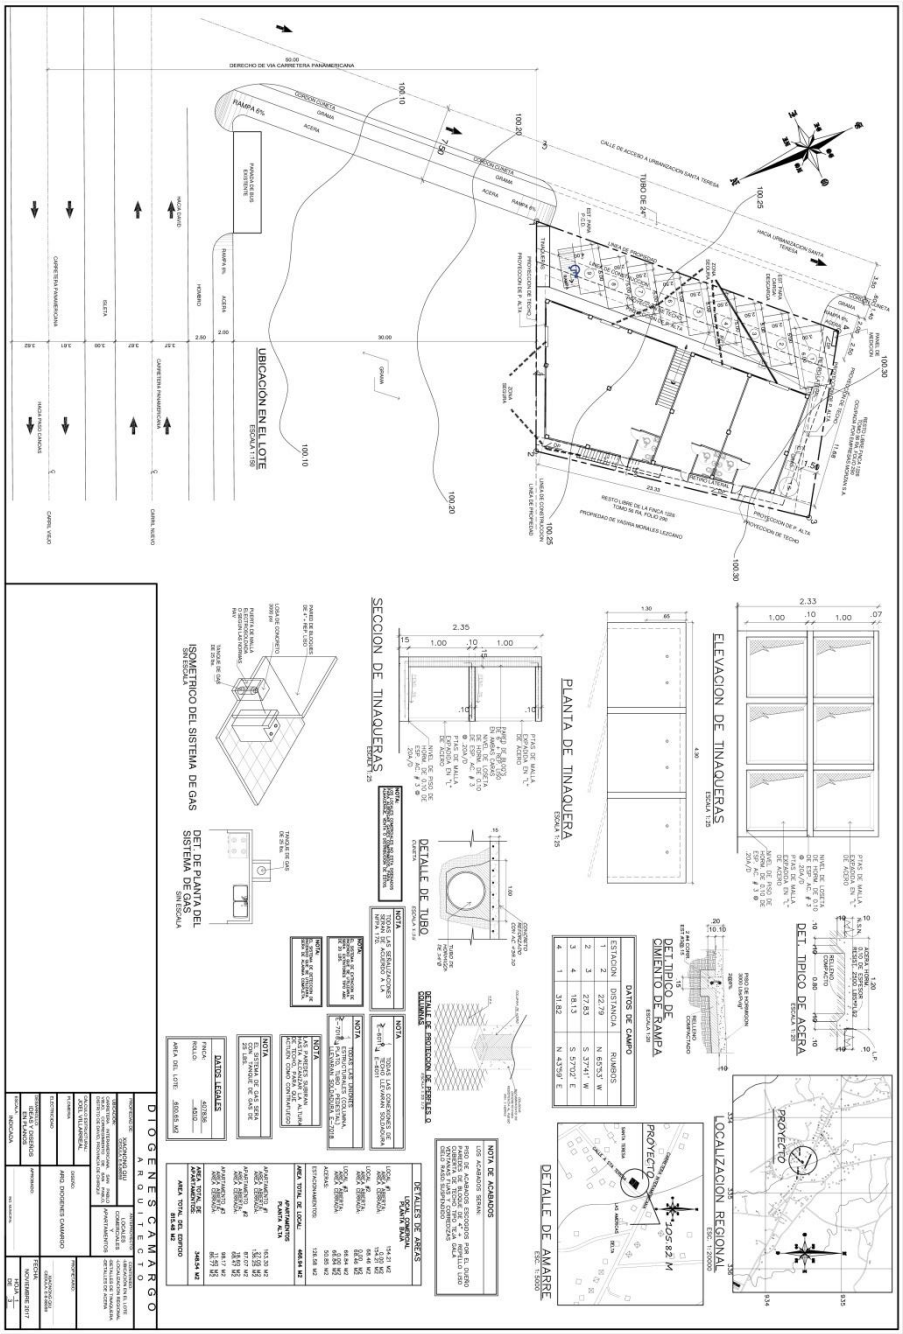
UBICACION EN EL LOTE
ESCALA 1:150
PLANTA DE TINAQUERA
ESCALA 1:20
ELEVACION DE TINAQUERAS
ESCALA 1:20
SECCION DE TINAQUERAS
ESCALA 1:20
DETALLE DE TUBO
ESCALA 1:10
DET. TIPICO DE ACERA
ESCALA 1:20
DET. TIPICO DE CIMIENTO DE RAMPA
ESCALA 1:20
LOCALIZACION REGIONAL
ESC. 1:20000
DETALLE DE AMARRE
ESC. 1:5000
ISOMETRICO DEL SISTEMA DE GAS
SIN ESCALA
DET. DE PLANTA DEL SISTEMA DE GAS
SIN ESCALA
DIOGENES CAMARGO
ARQUITECTO
PROPIETARIO
ARQ. DIOGENES CAMARGO
FECHA: NOVIEMBRE 2017

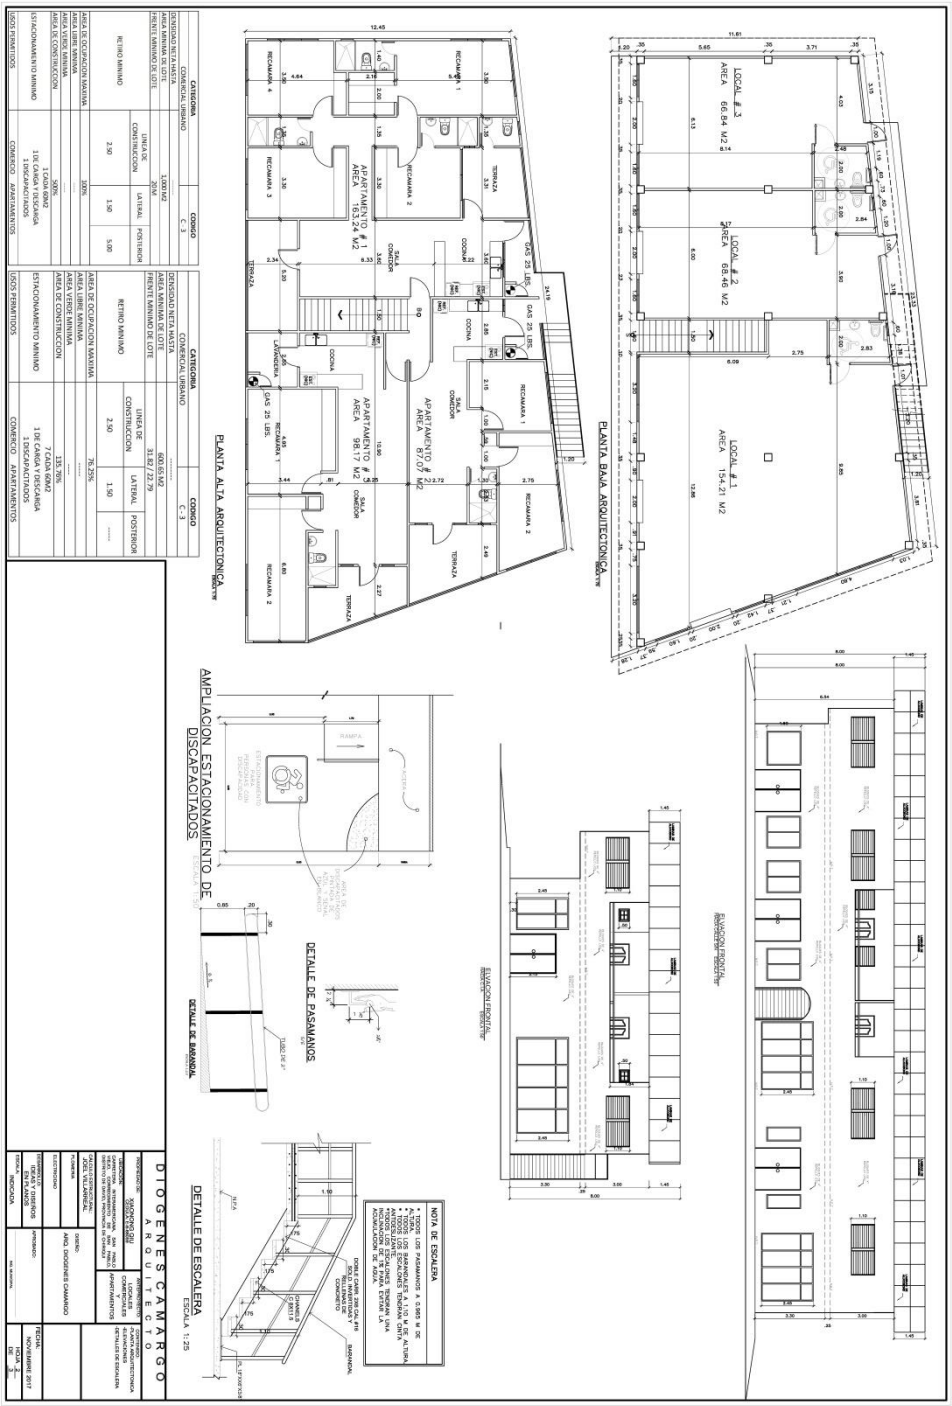
PLANTA BAJA ARQUITECTONICA
PLANTA ALTA ARQUITECTONICA
AMPLIACION ESTACIONAMIENTO DE DISCAPACITADOS
DETALLE DE PASAMANOS
DETALLE DE BARANDAL
DETALLE DE ESCALERA
ESCALA 1:25
NOTA DE ESCALERA
DIOGENES CAMARGO
ARQUITECTO

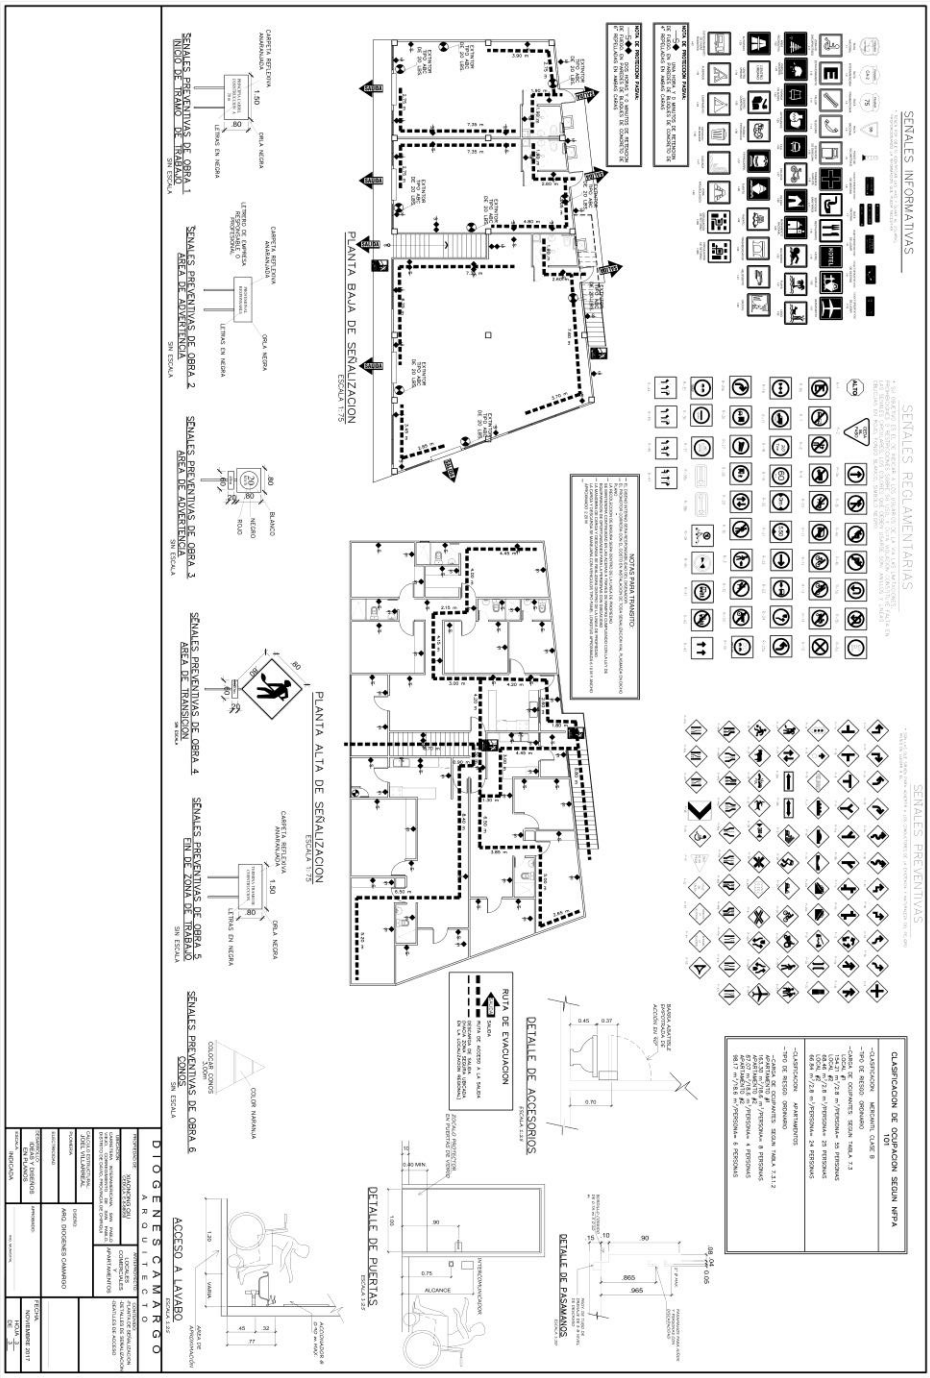
SEÑALES INFORMATIVAS
SEÑALES REGLAMENTARIAS
SEÑALES PREVENTIVAS
PLANTA BAJA DE SEÑALIZACION
ESCALA 1:75
PLANTA ALTA DE SEÑALIZACION
ESCALA 1:75
CLASIFICACION DE OCUPACION SEGUN NFPA
RUTA DE EVACUACION
DETALLE DE ACCESORIOS
DETALLE DE PASAMANOS
DETALLE DE PUERTAS
ACCESO A LAVADO
SEÑALES PREVENTIVAS DE OBRA 1
SEÑALES PREVENTIVAS DE OBRA 2
SEÑALES PREVENTIVAS DE OBRA 3
SEÑALES PREVENTIVAS DE OBRA 4
SEÑALES PREVENTIVAS DE OBRA 5
SEÑALES PREVENTIVAS DE OBRA 6
DIOGENES CAMARGO
ARQUITECTO