




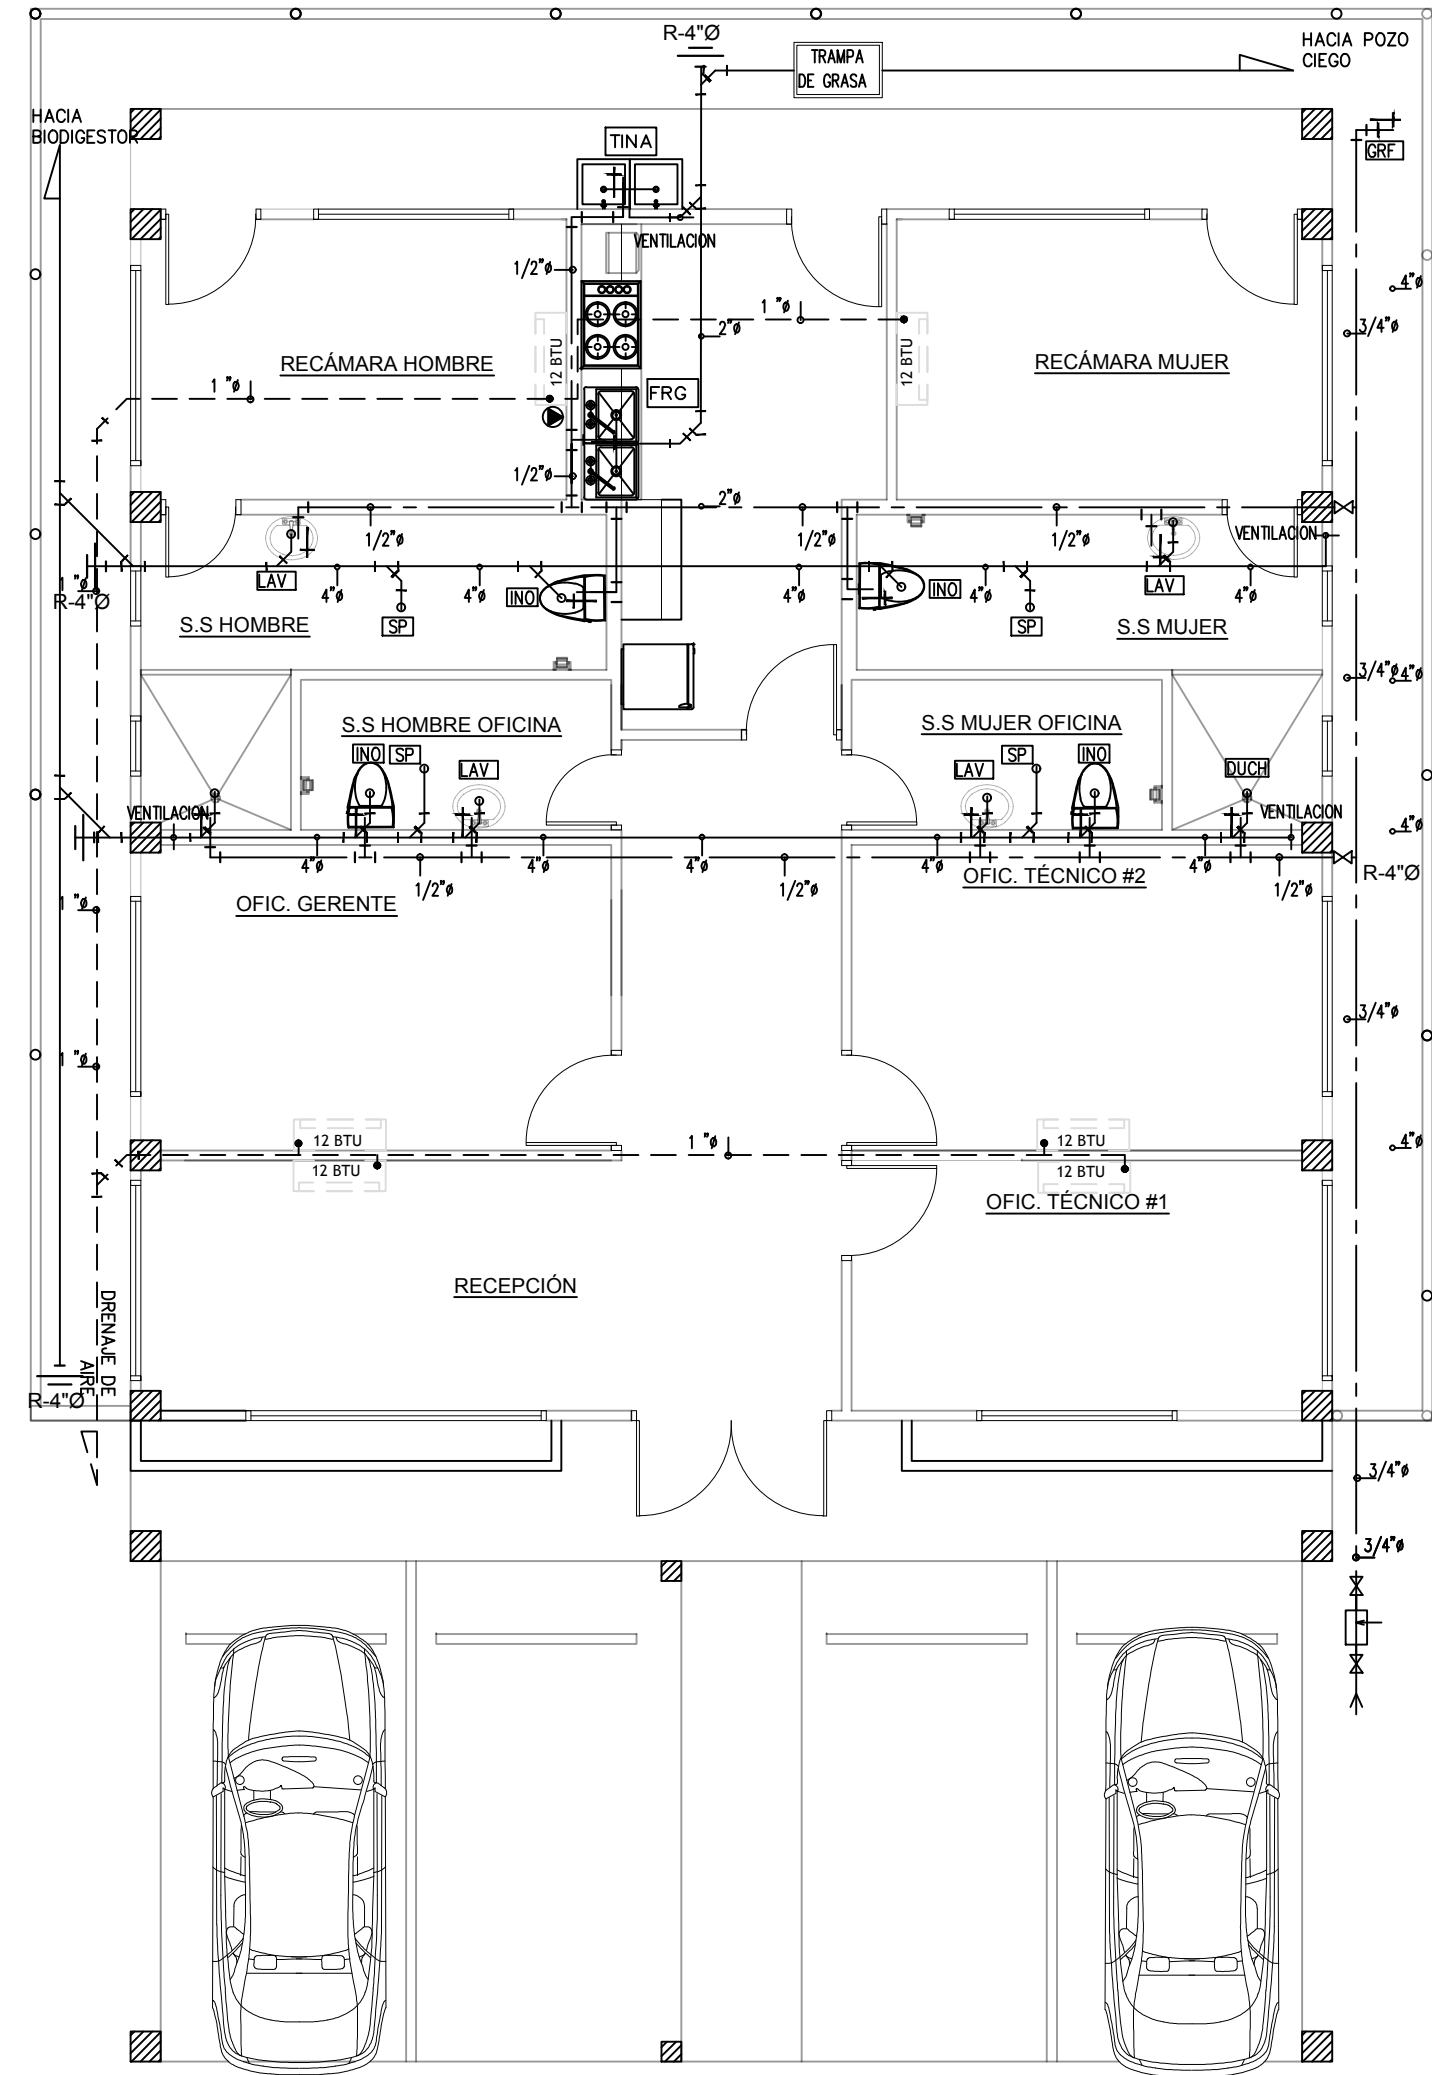


PLANTA DE PLOMERIA
ESCALA 1:75
ISA TOLE


SIMBOLOGÍA Y LEYENDA			
	LINEA DE SANITARIA		LLAVE DE PASO
	LINEA DE VENTILACION SAN.		REDUCCION
	LINEA DE GAS		LAVAMANO
	LINEA DE AGUA POTABLE		INODORO
	LINEA DE AGUA CALIENTE		TINA DE LAVAR
	REGISTRO SANITARIO COLGADO		TINA DE ASEO
	REGISTRO SANITARIO DE PISO		GRIFO
	REGISTRO SANITARIO		URINAL
	DUCHA		FREGADOR
	TINA		TINA

NOTAS DE PLOMERIA


1. TODA LA TUBERIA SANITARIA Y PIEZAS SERAN DE P.V.C., CAL-4 Y CAL-26 PARA LAS VENTILACIONES LOS TAMAÑOS REQUERIDOS SERAN INDICADOS POR DISEÑO.
2. LA VENTILACION DEBE SALIR POR LA PARED POSTERIOR, PROYECTANDOSE HORIZONTALMENTE HASTA LA CUBIERTA DE TECHO Y EXTENDIENDOSE, SIN PERFORAR LA MISMA, APROXIMADAMENTE 0.30m SOBRE EL NIVEL DE TECHO.
3. LA TUBERIA DE SUMINISTRO DE AGUA POTABLE SERA DE PVC CAL. 40 DENTRO DE PAREDES Y PISO SEGUN INDICACIONES DEL DISEÑO.

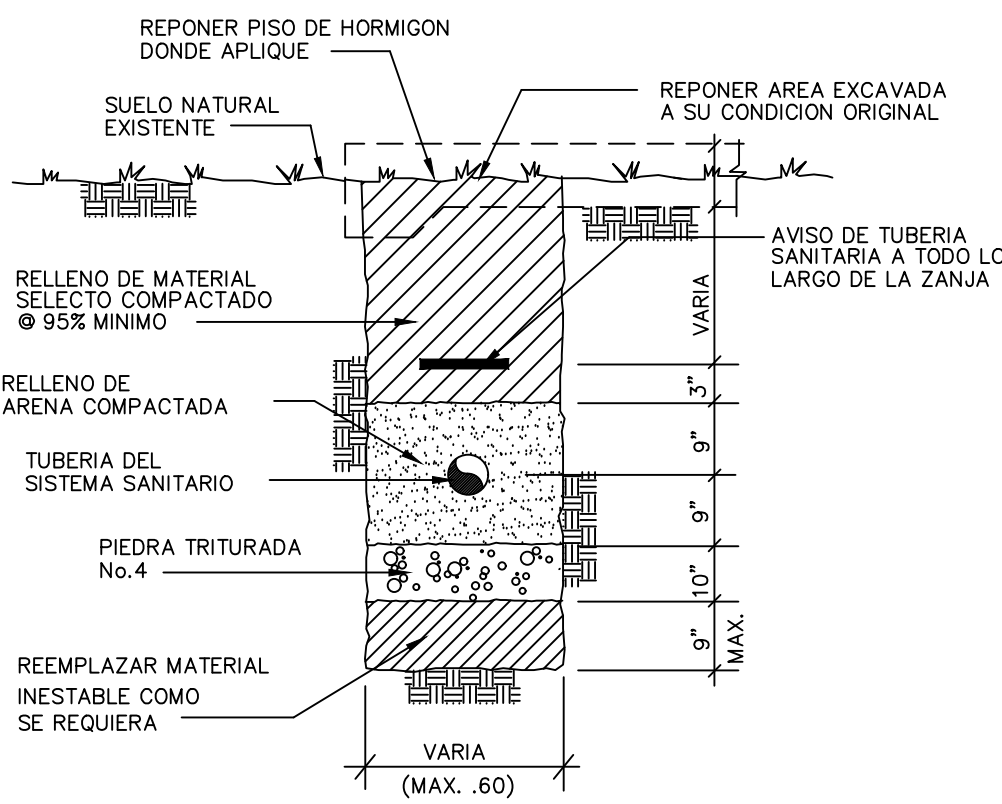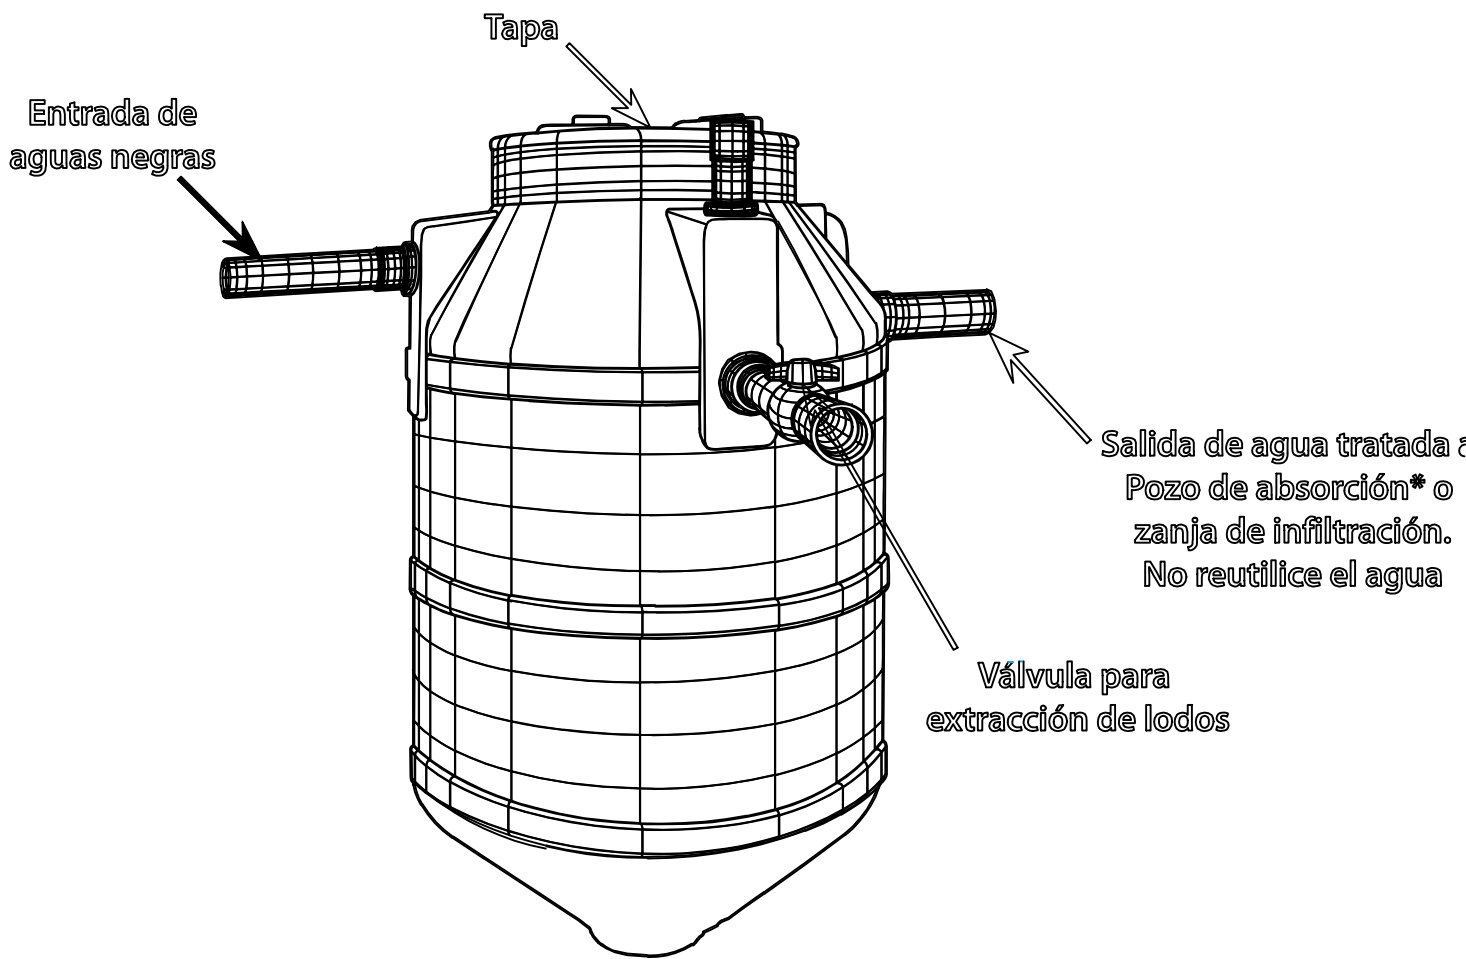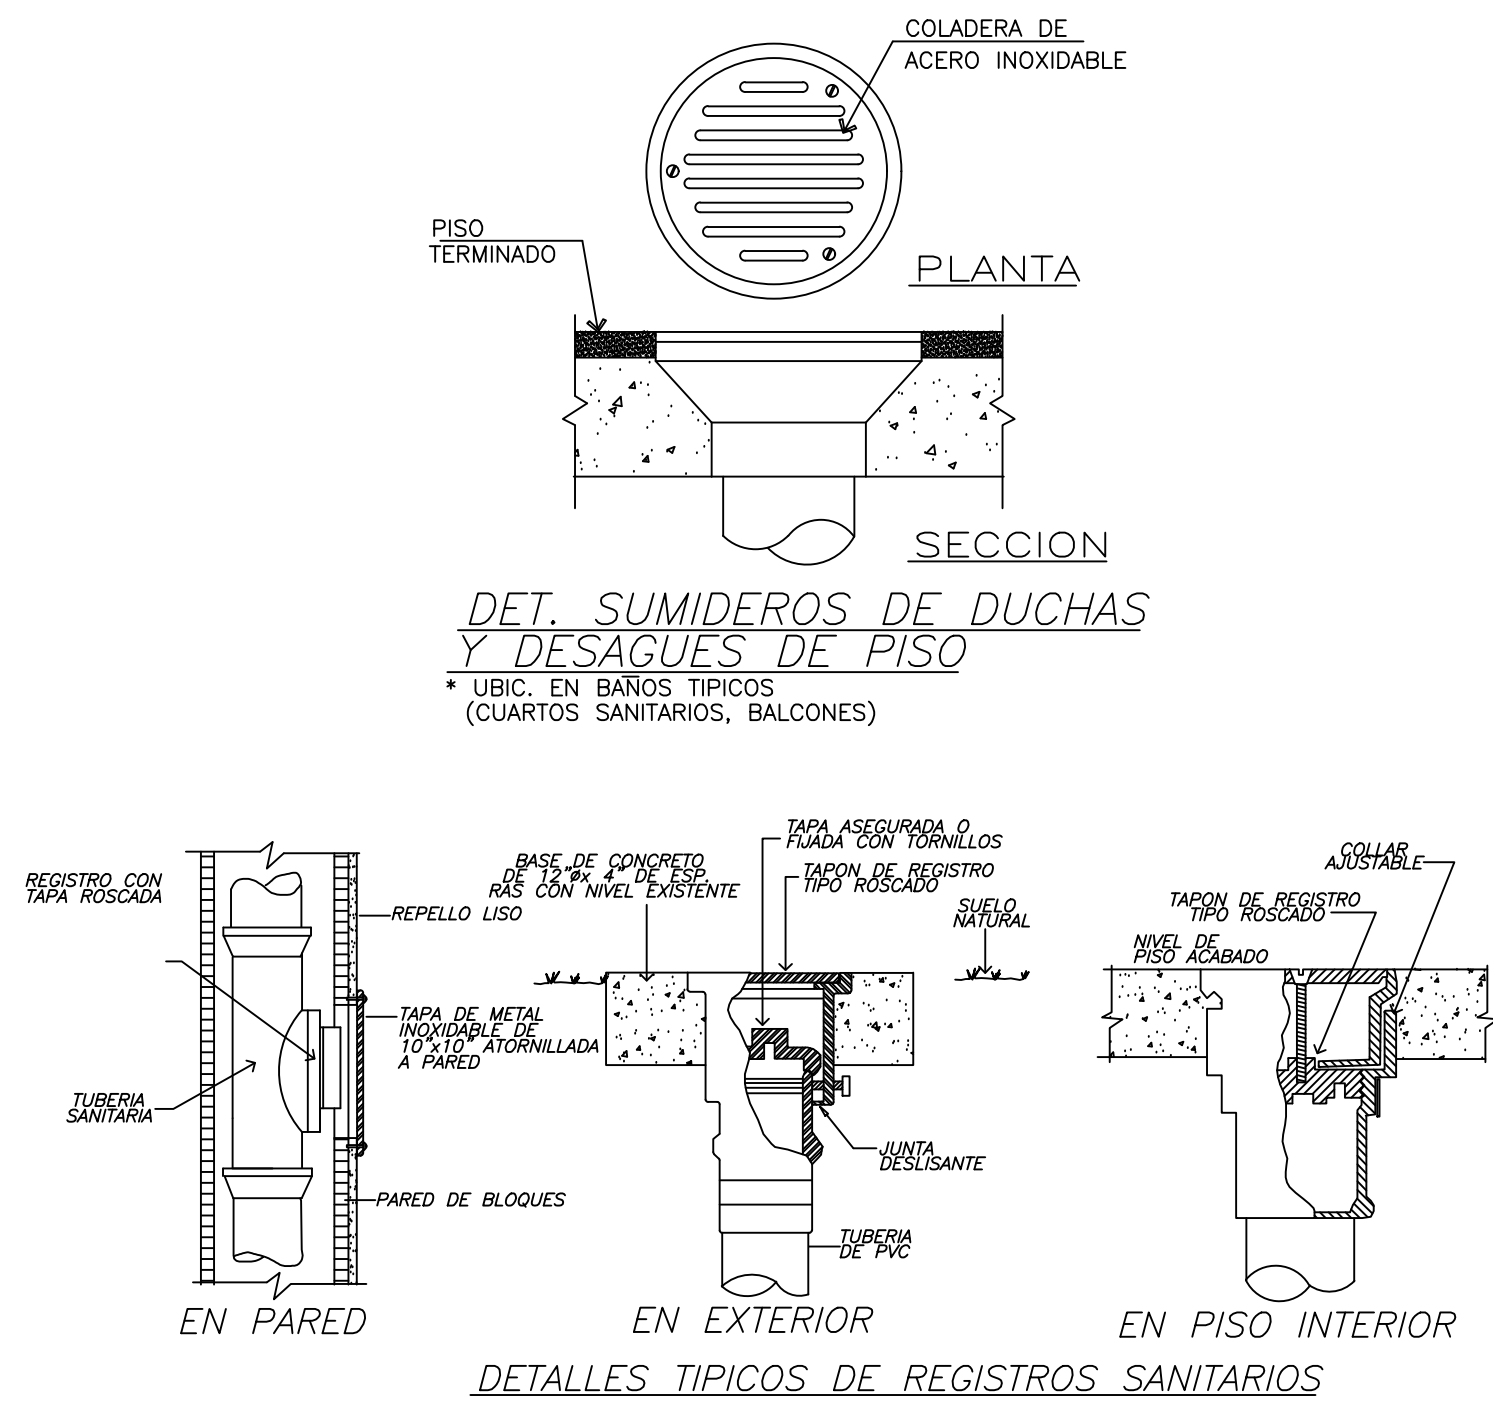



DETALLE DE EXCAVACION PARA
INSTALACION DE TUBERIA SANITARIA
SIN ESCALA

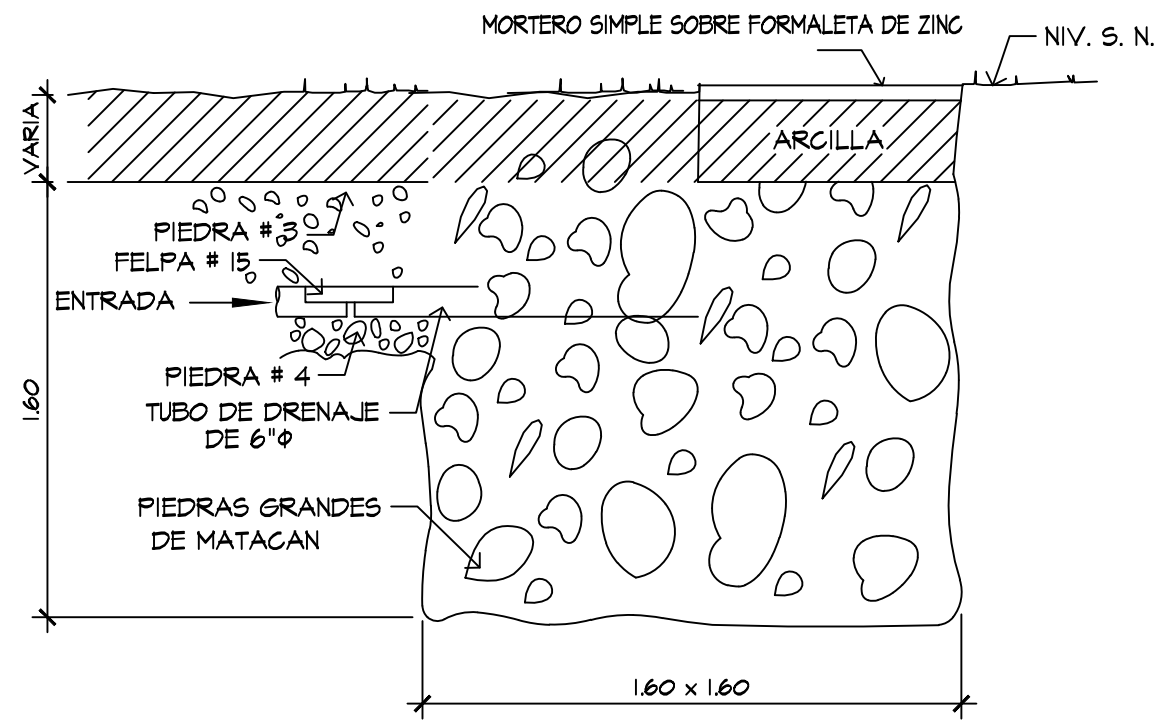

DETALLE DE SUMIDERO
ESC. 1:25

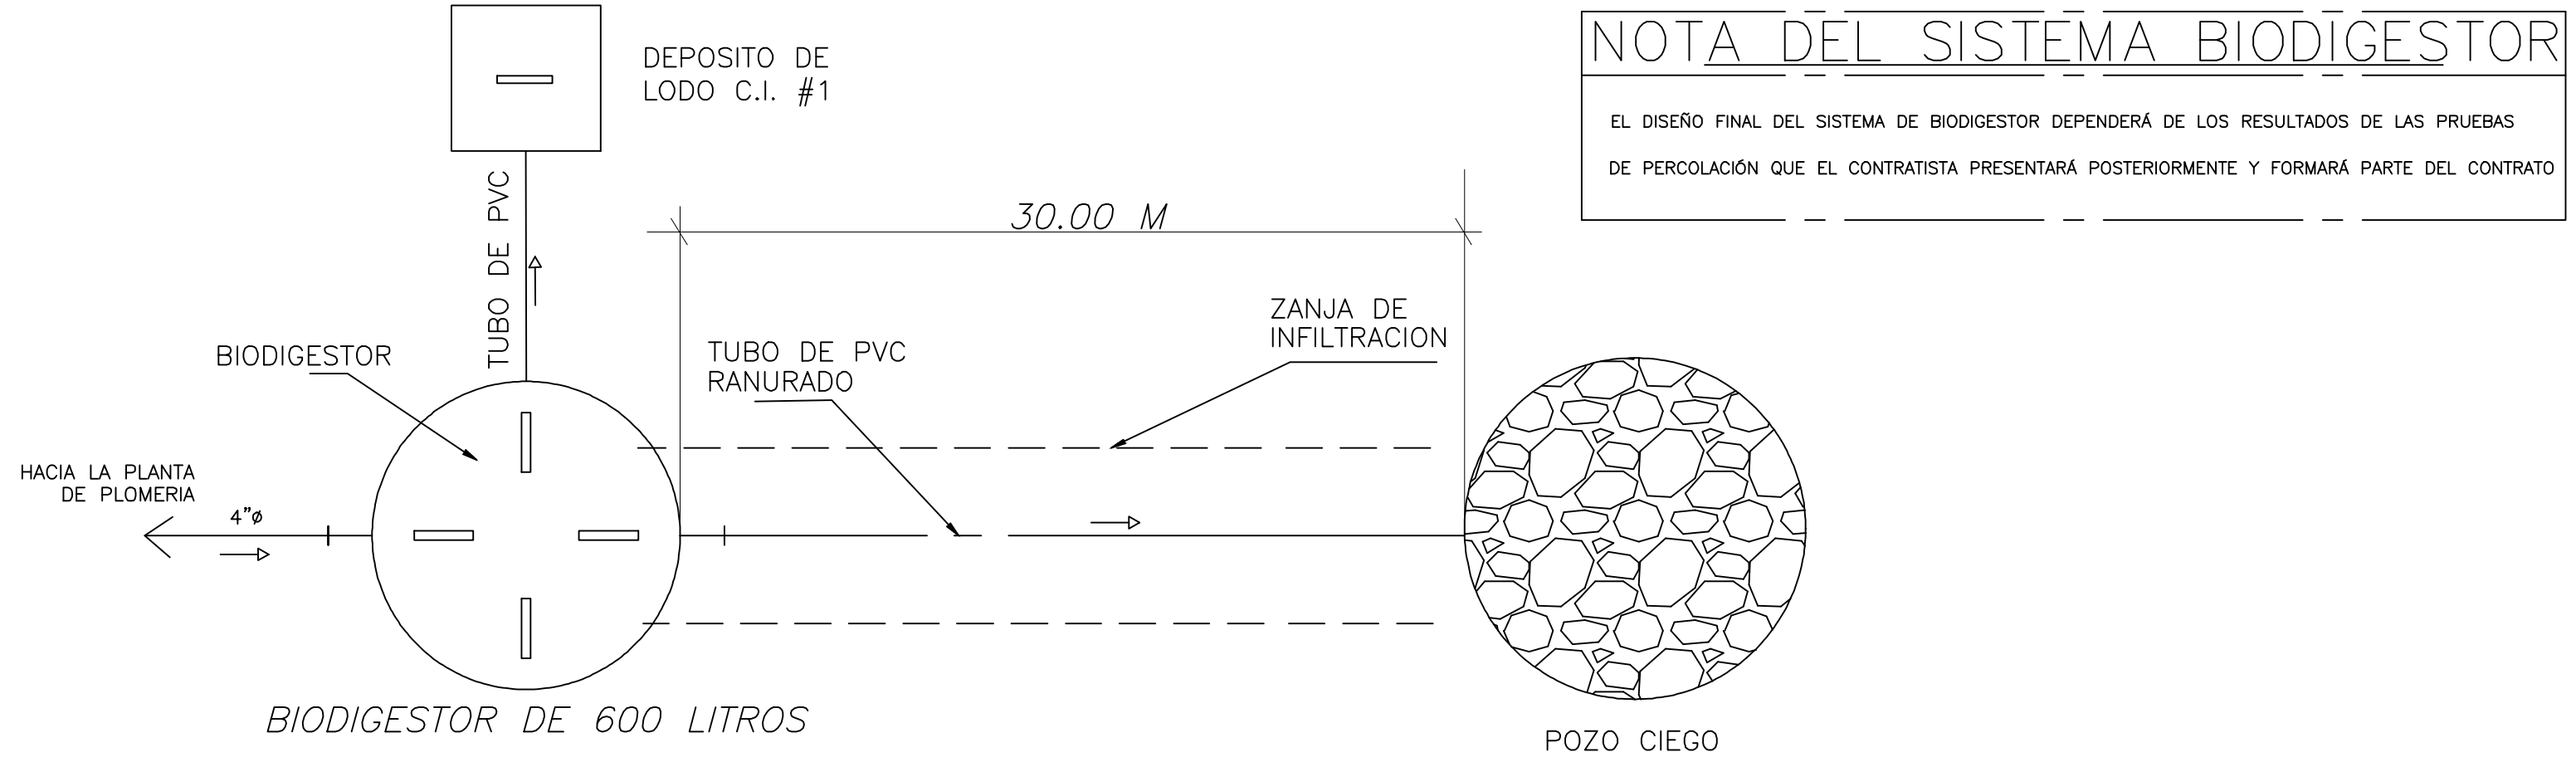

ESQUEMATICO DEL SISTEMA BIODIGESTOR
SIN ESCALA

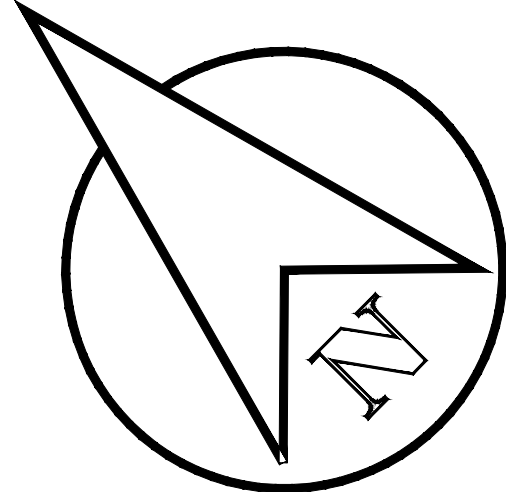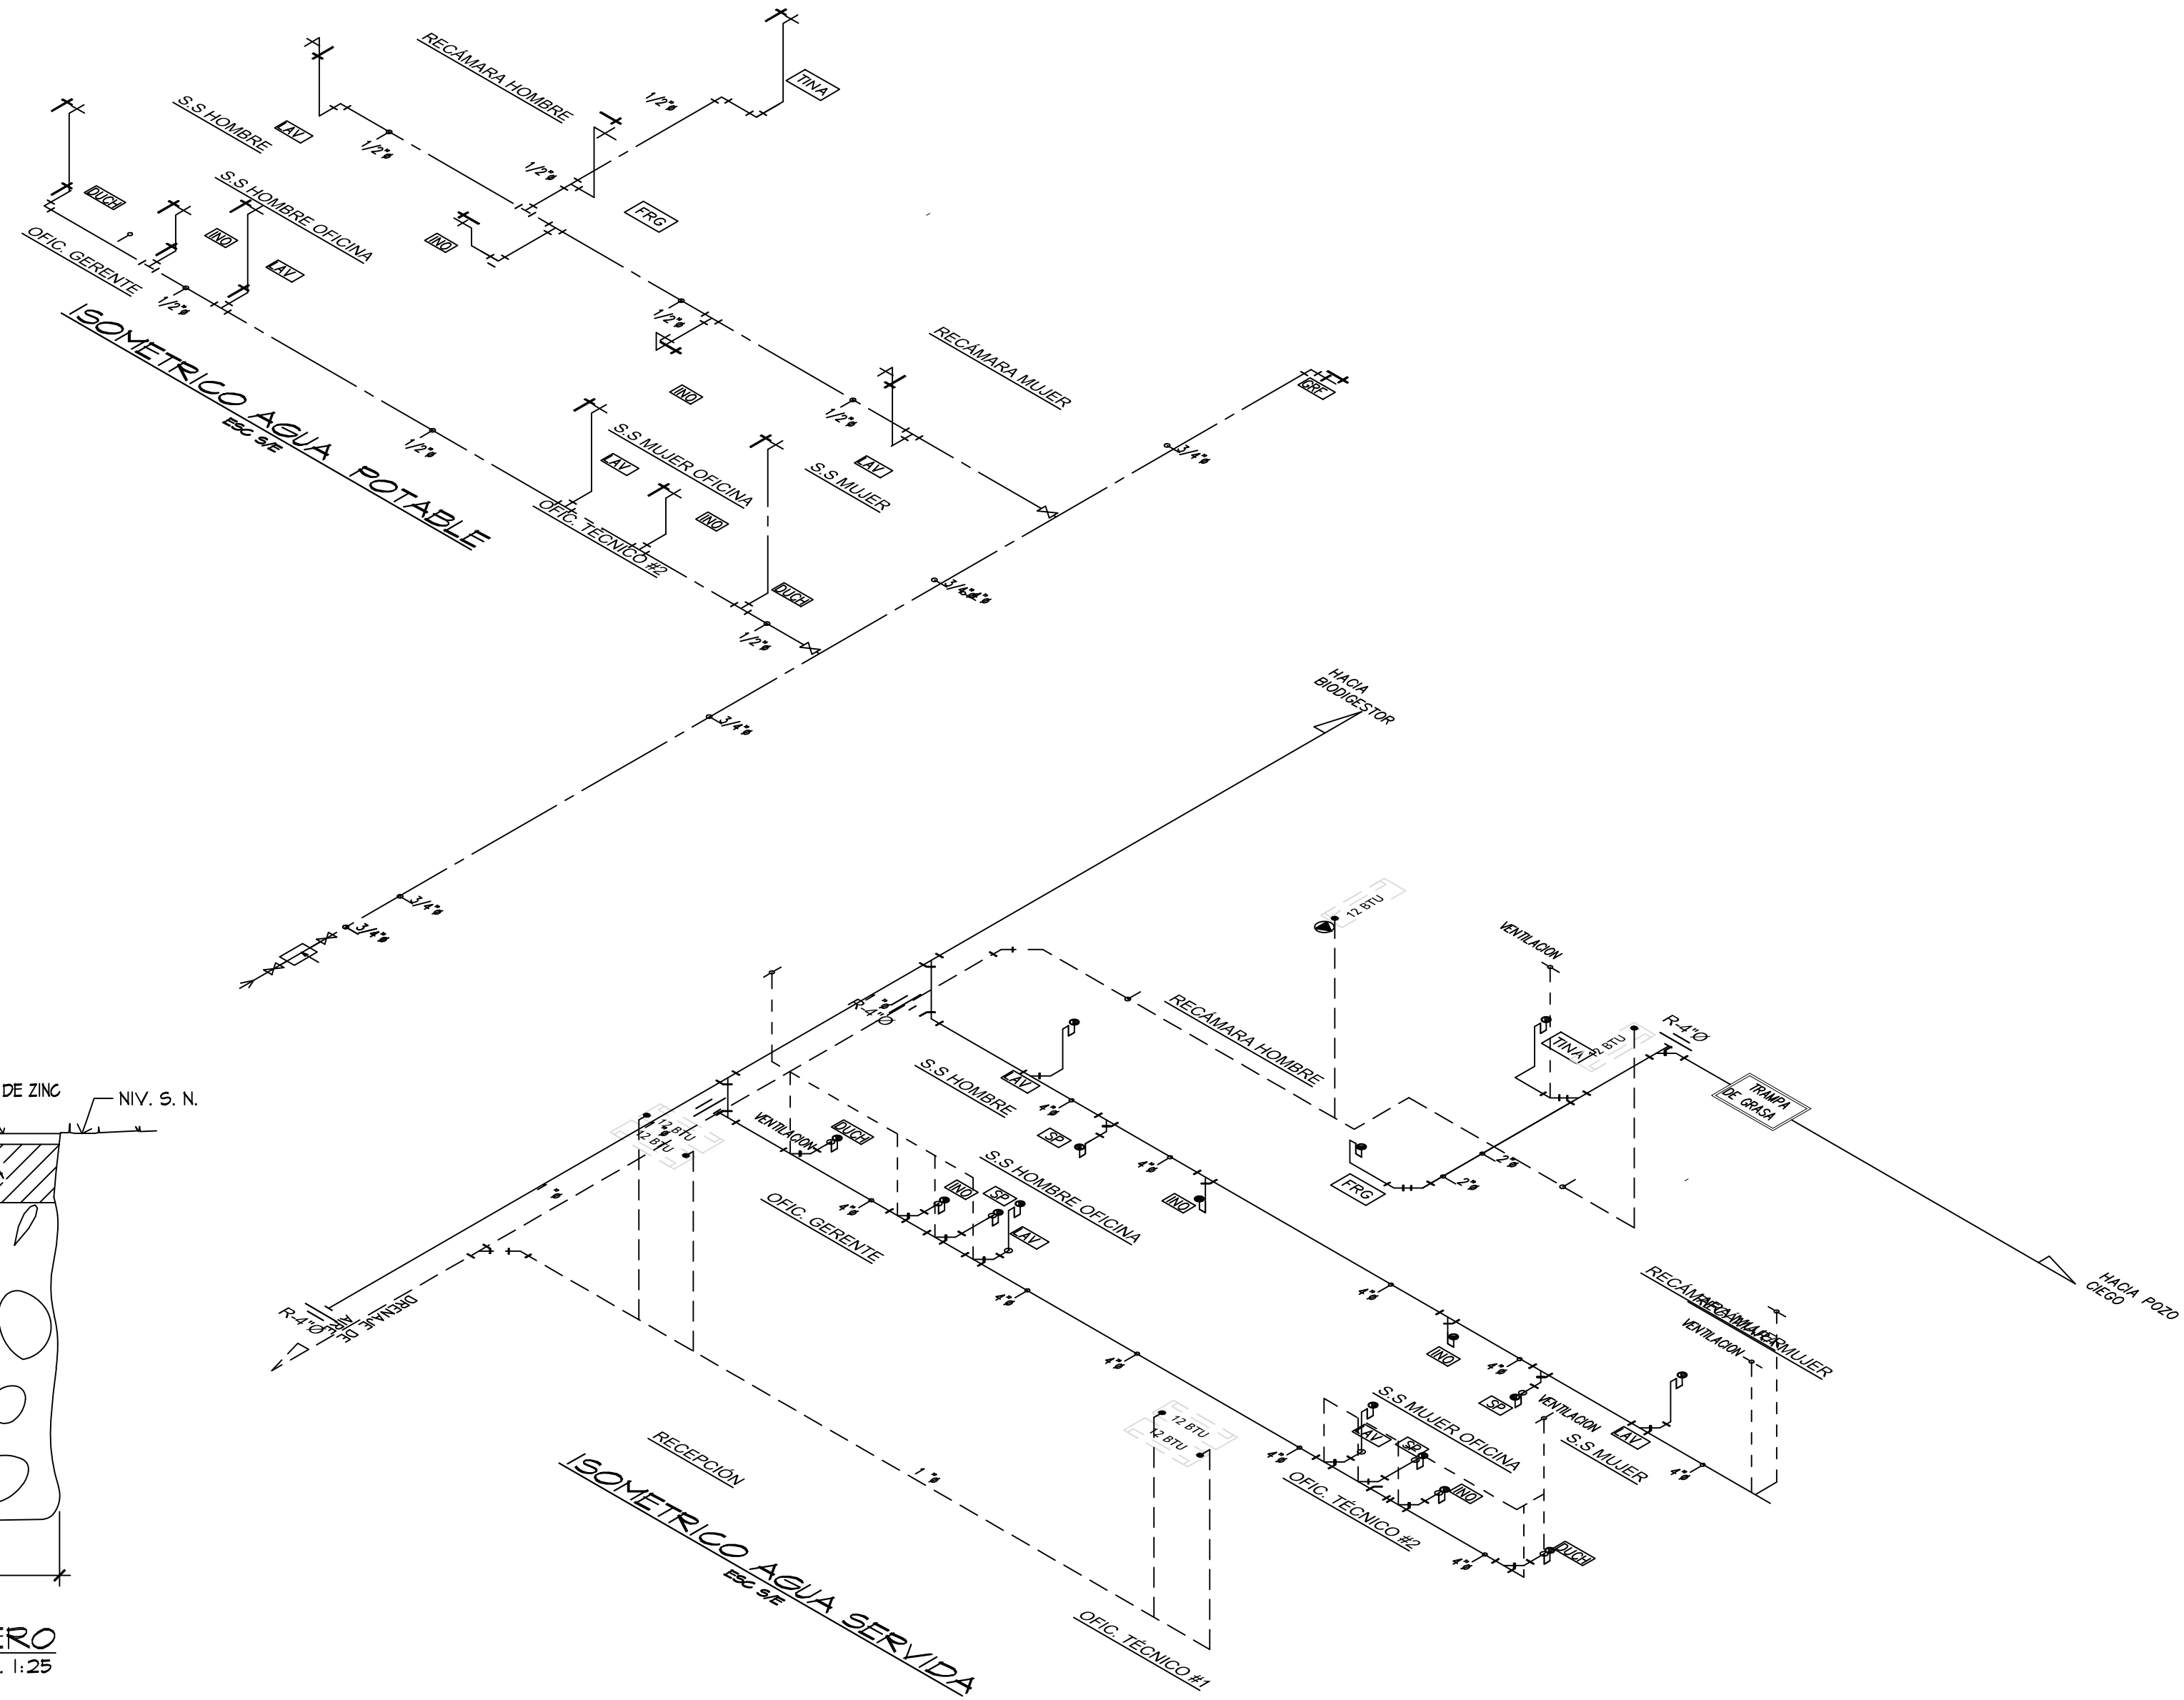

DISEÑO: I.S.A	PLOMERIA	
DIBUJO: MAX ARIEL BARRIA	PROYECTO INSTITUTO DE SEGURO AGROPECUARIO TOLE	
REVISIÓN ESTRUCTURAL: INGENIERO EZEQUIEL VALDÉS		
REVISIÓN ELÉCTRICA: INGENIERO OMAR COHEN		
REVISIÓN GENERAL: ARQUITECTO FELIX VASQUEZ		
6	UBICACION: PROVINCIA DE CHIRIQUI	ESCALAS ASIGNADAS

