




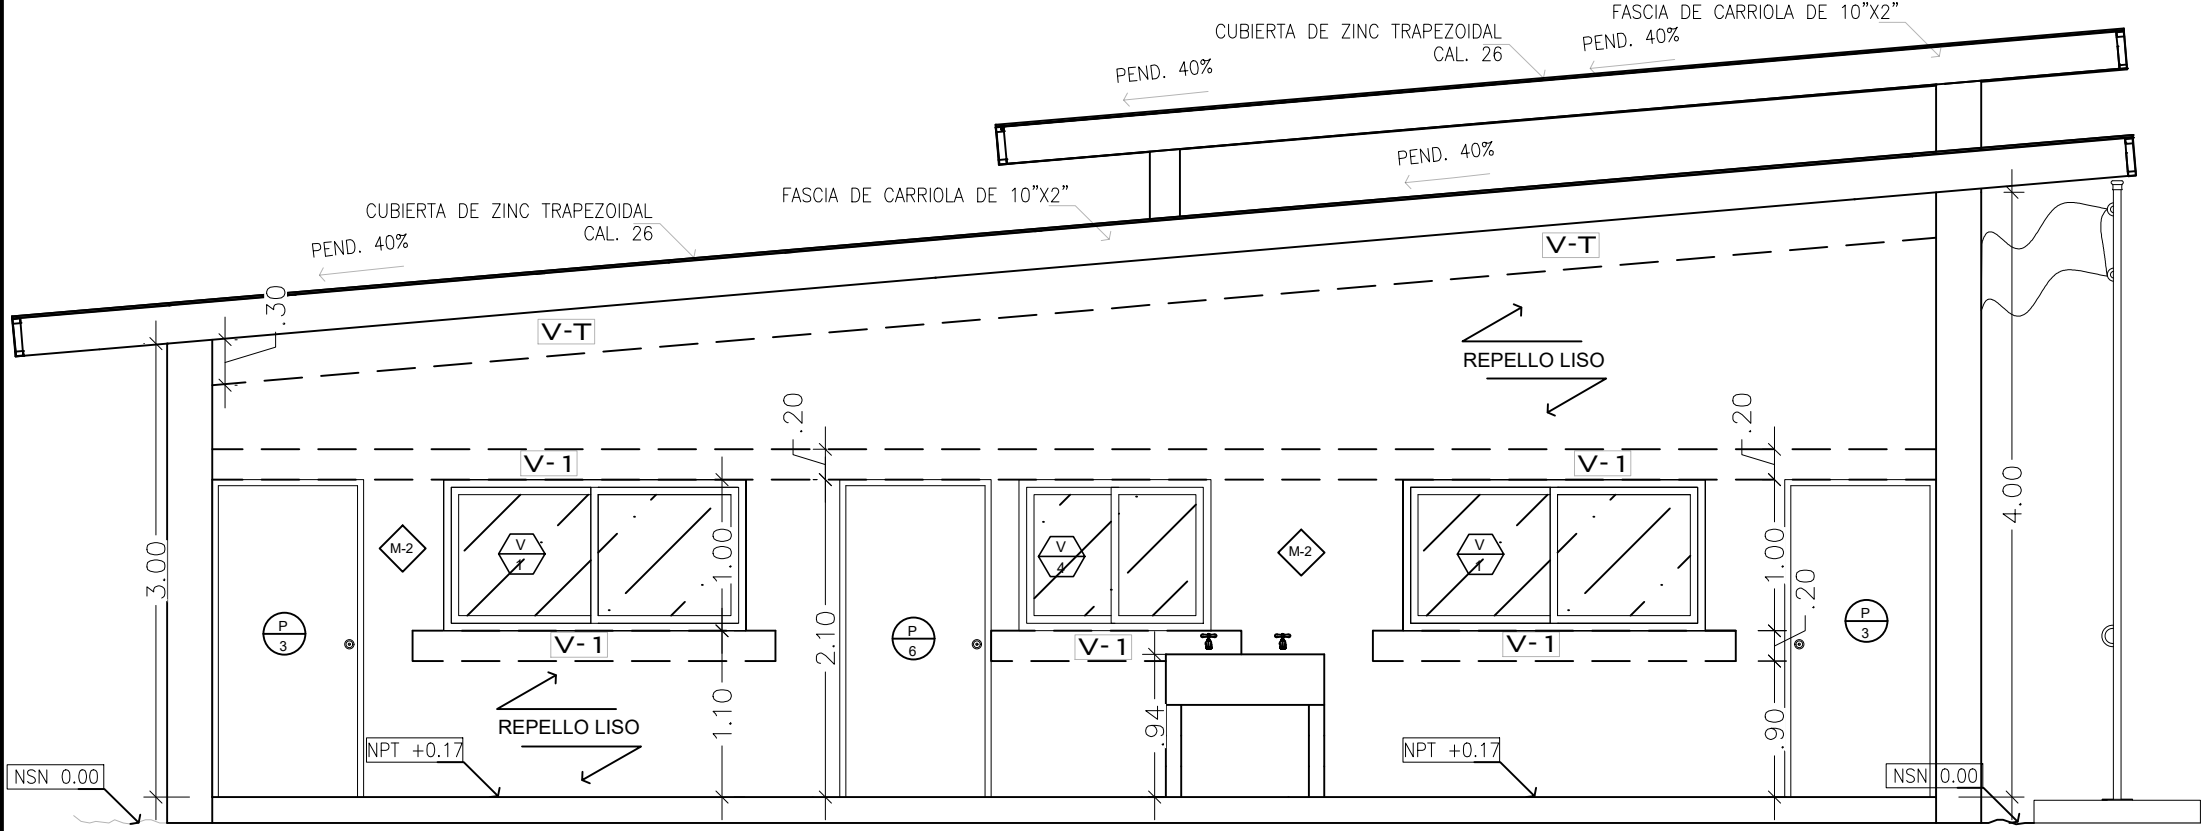


ELEVACIÓN POSTERIOR
ESCALA 1:50
ISA TOLE

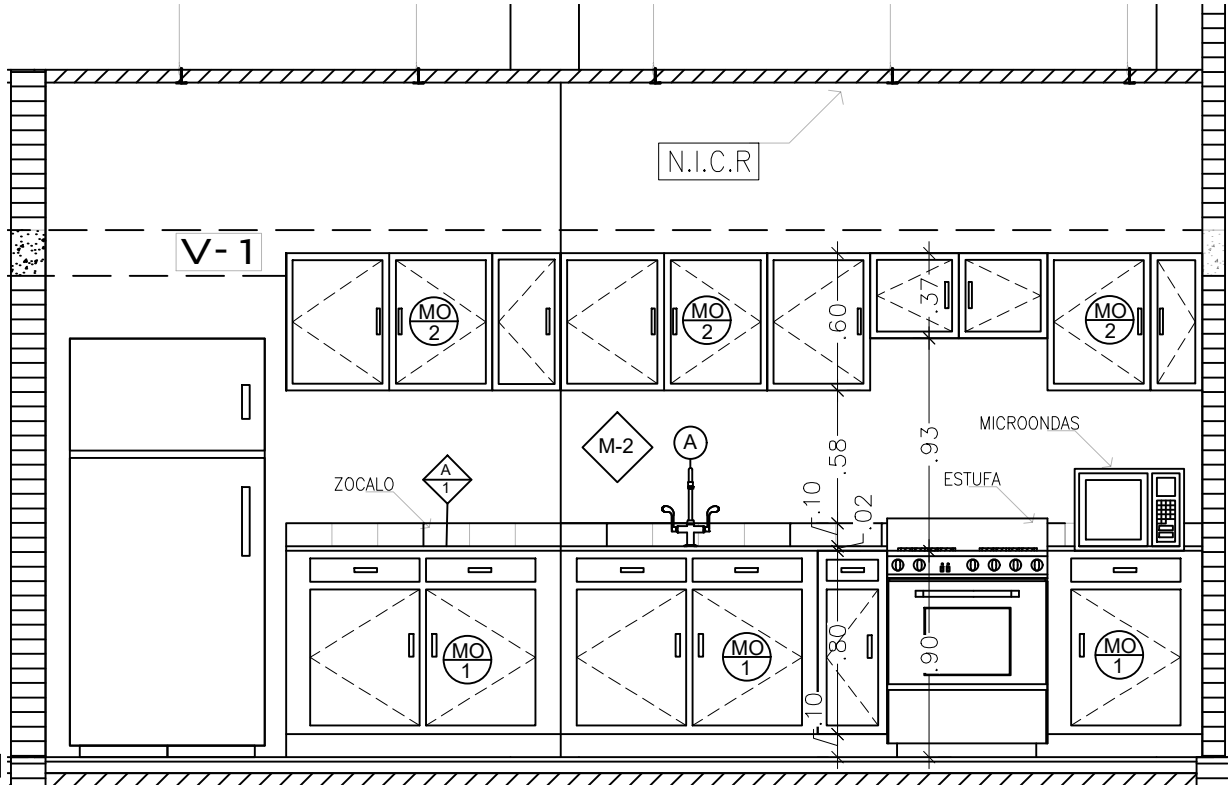


SECCIÓN DE COCINA C-C
ESCALA 1:33 1/3
ISA TOLE

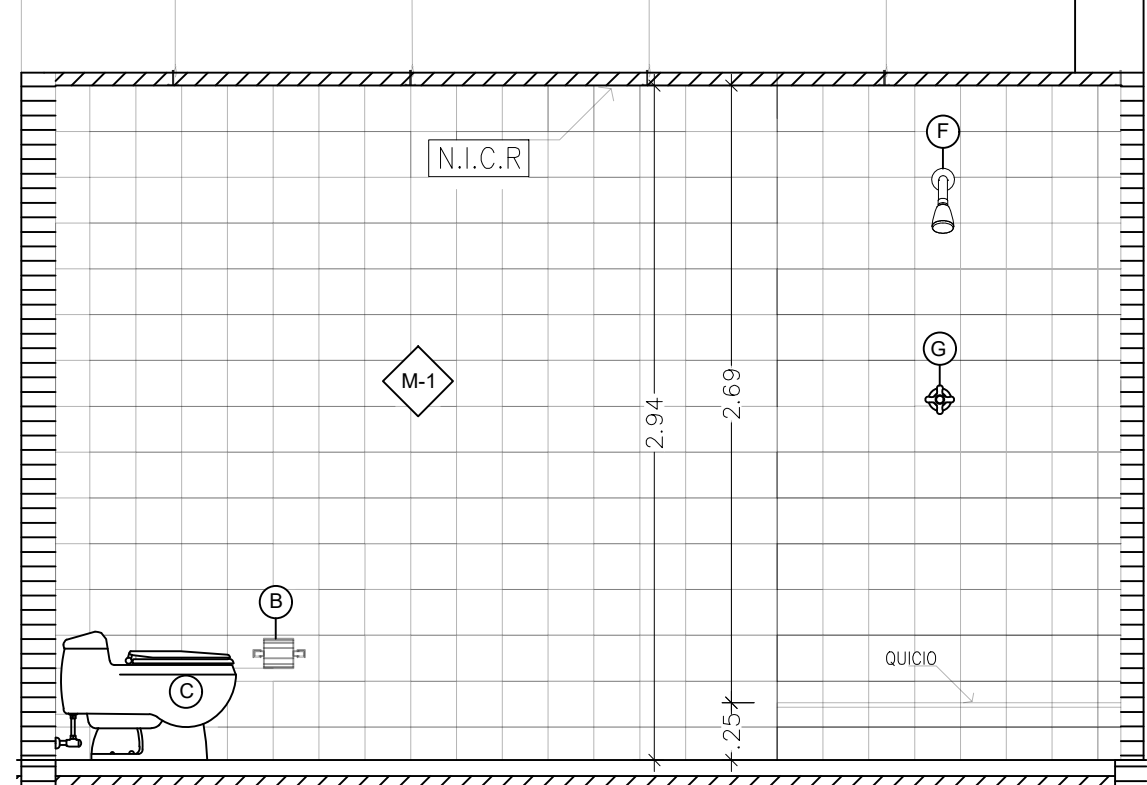


SECCIÓN DE BAÑO D-D
ESCALA 1:33 1/3
ISA TOLE

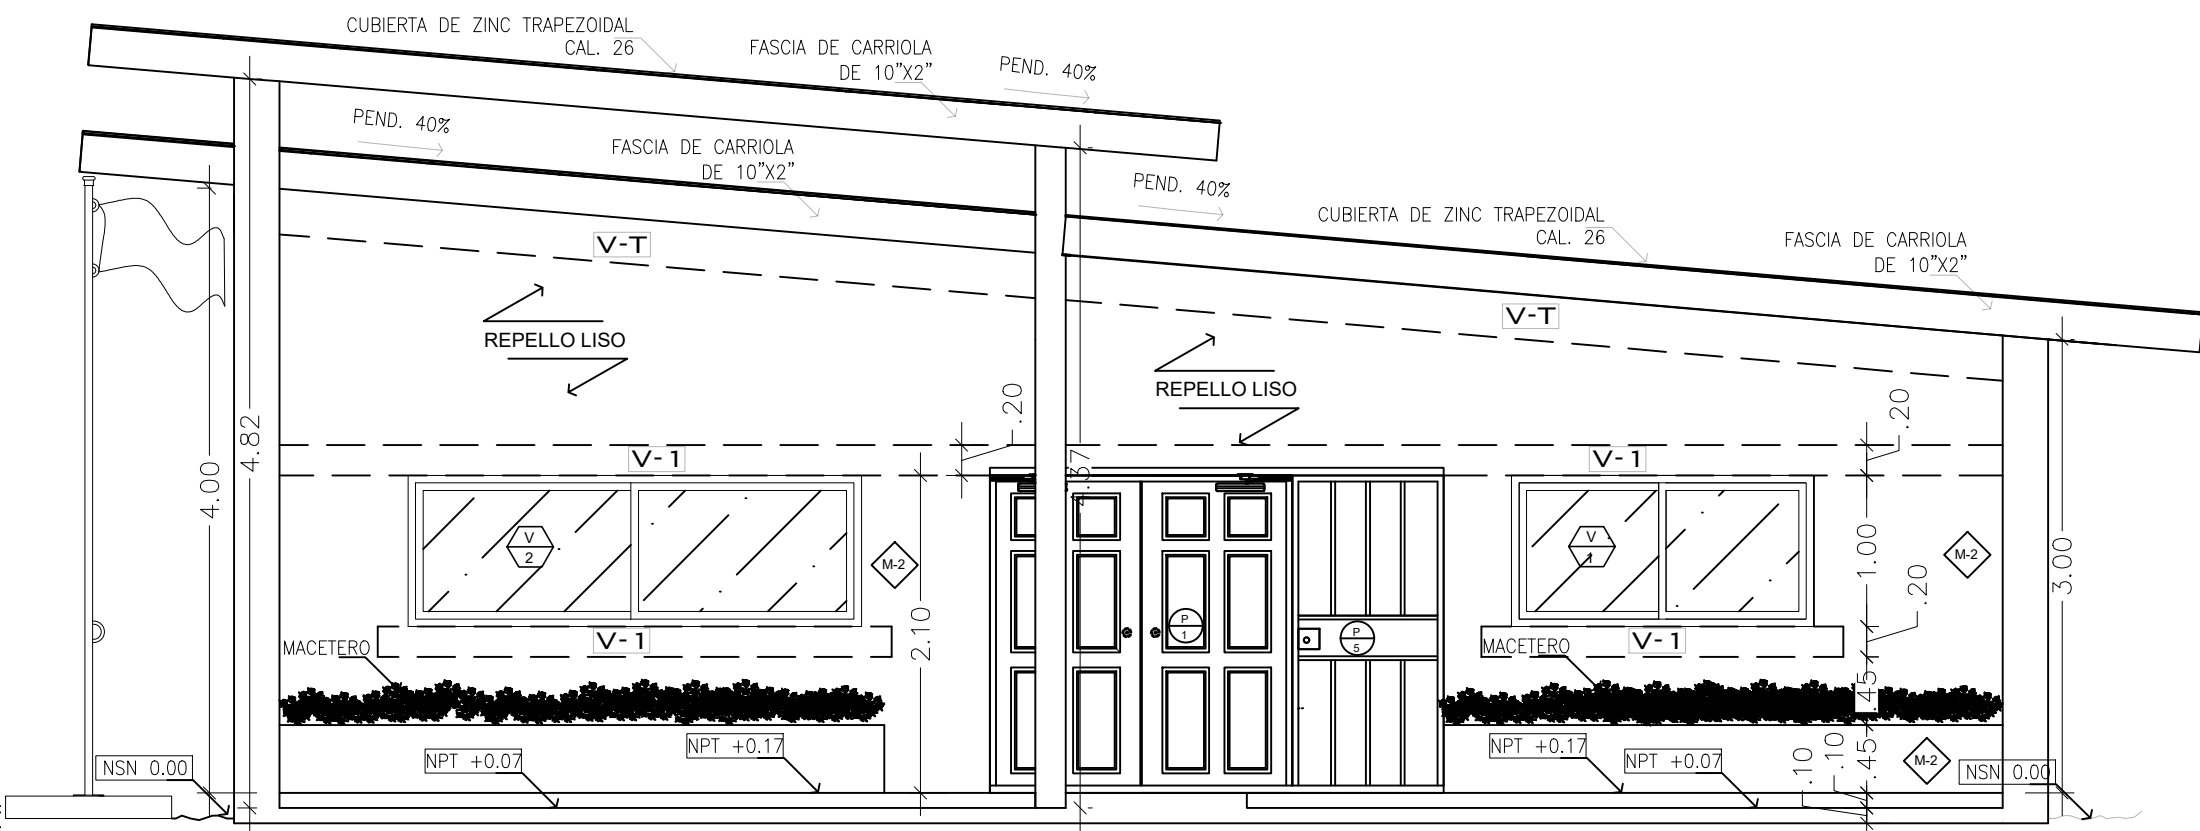


ELEVACIÓN FRONTAL
ESCALA 1:50
ISA TOLE

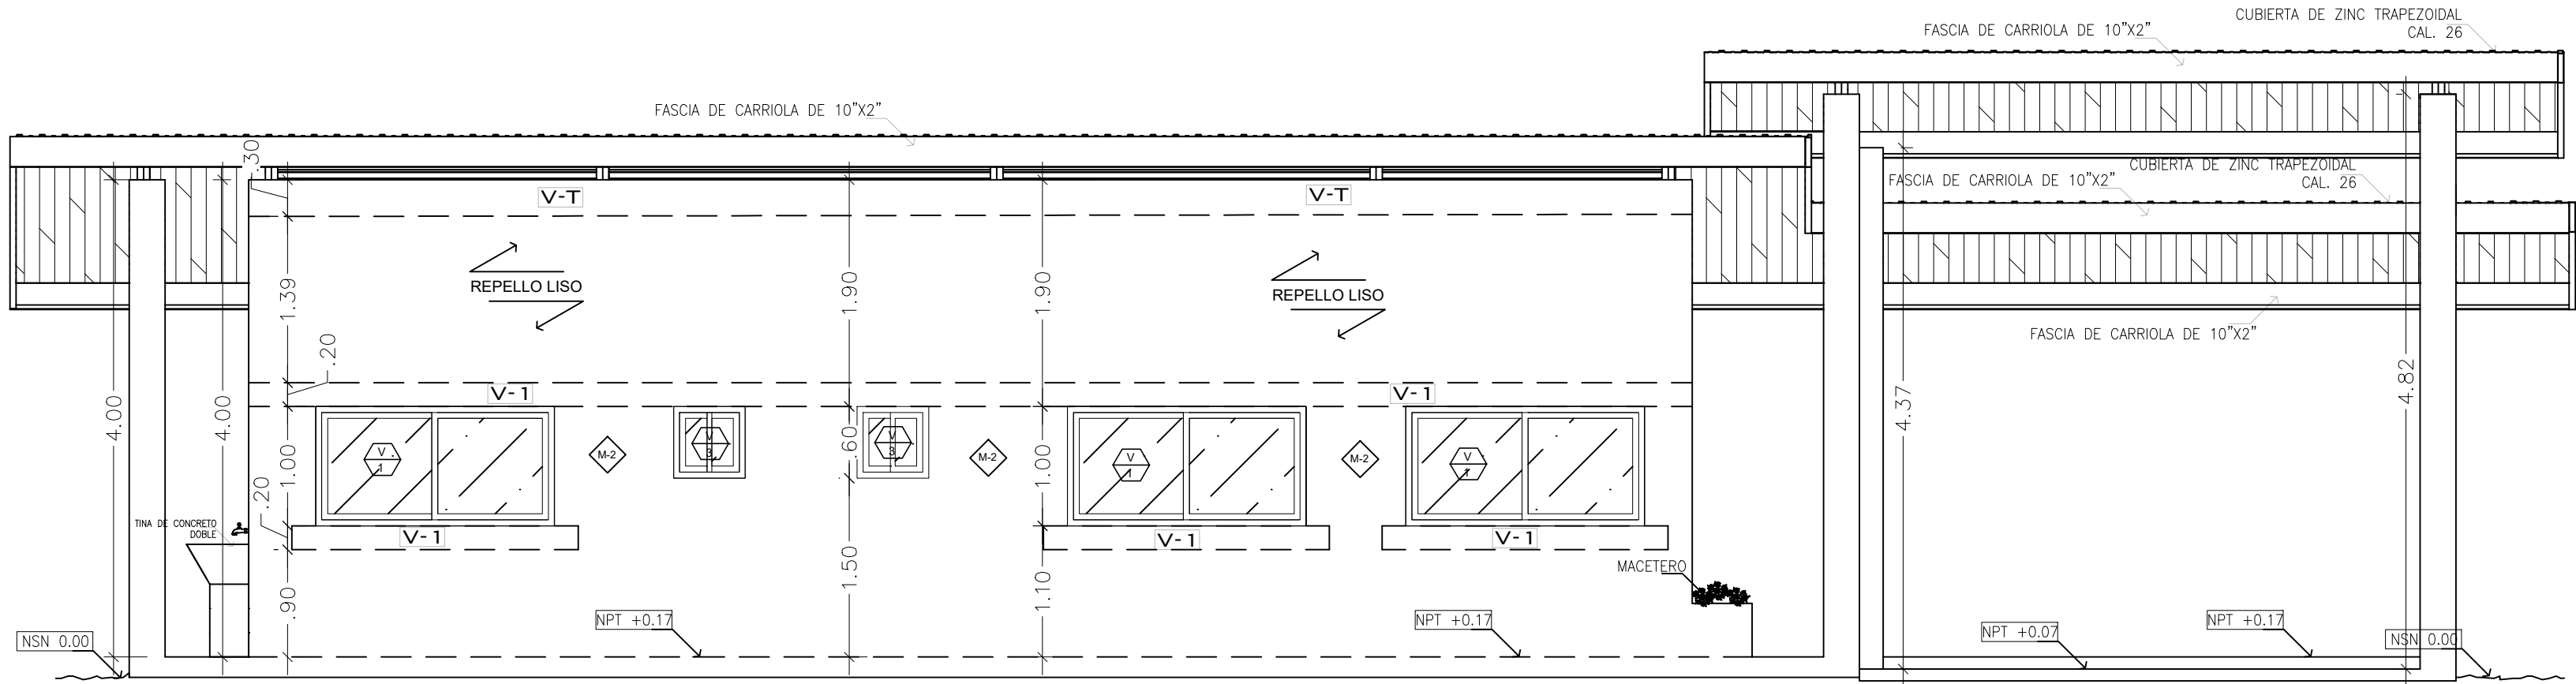


ELEVACIÓN LATERAL IZQUIERDA
ESCALA 1:50
ISA TOLE

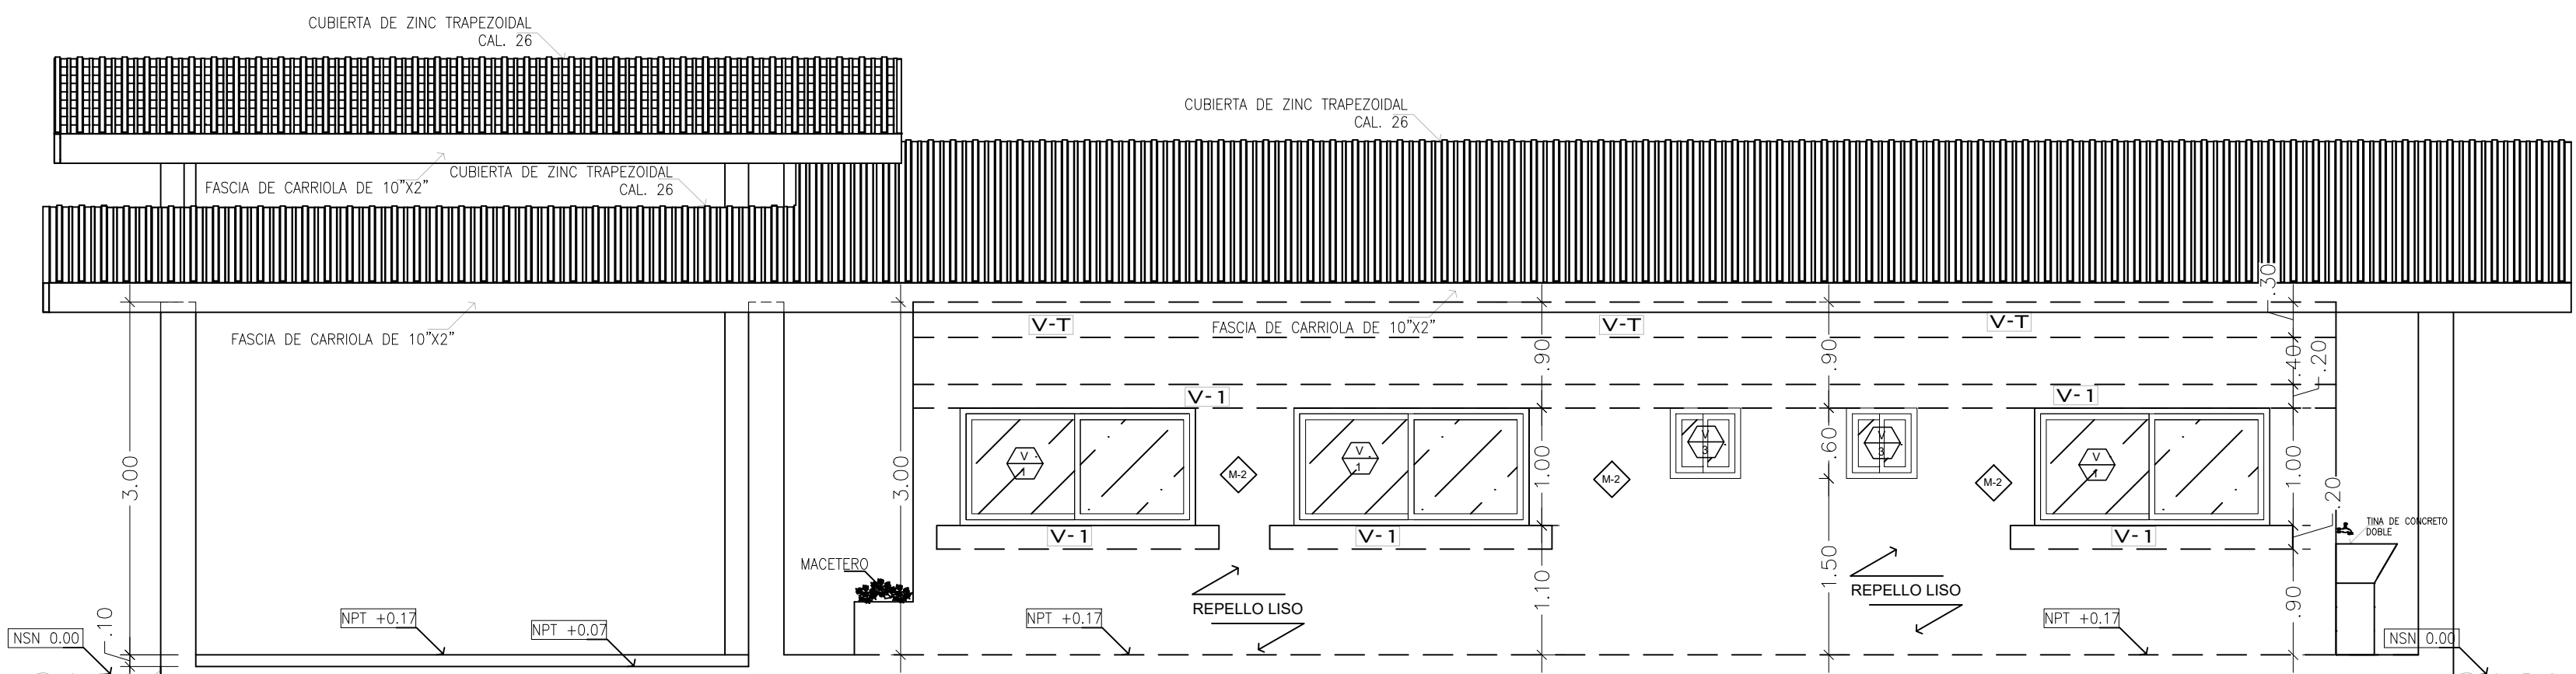


ELEVACIÓN LATERAL DERECHA
ESCALA 1:50
ISA TOLE

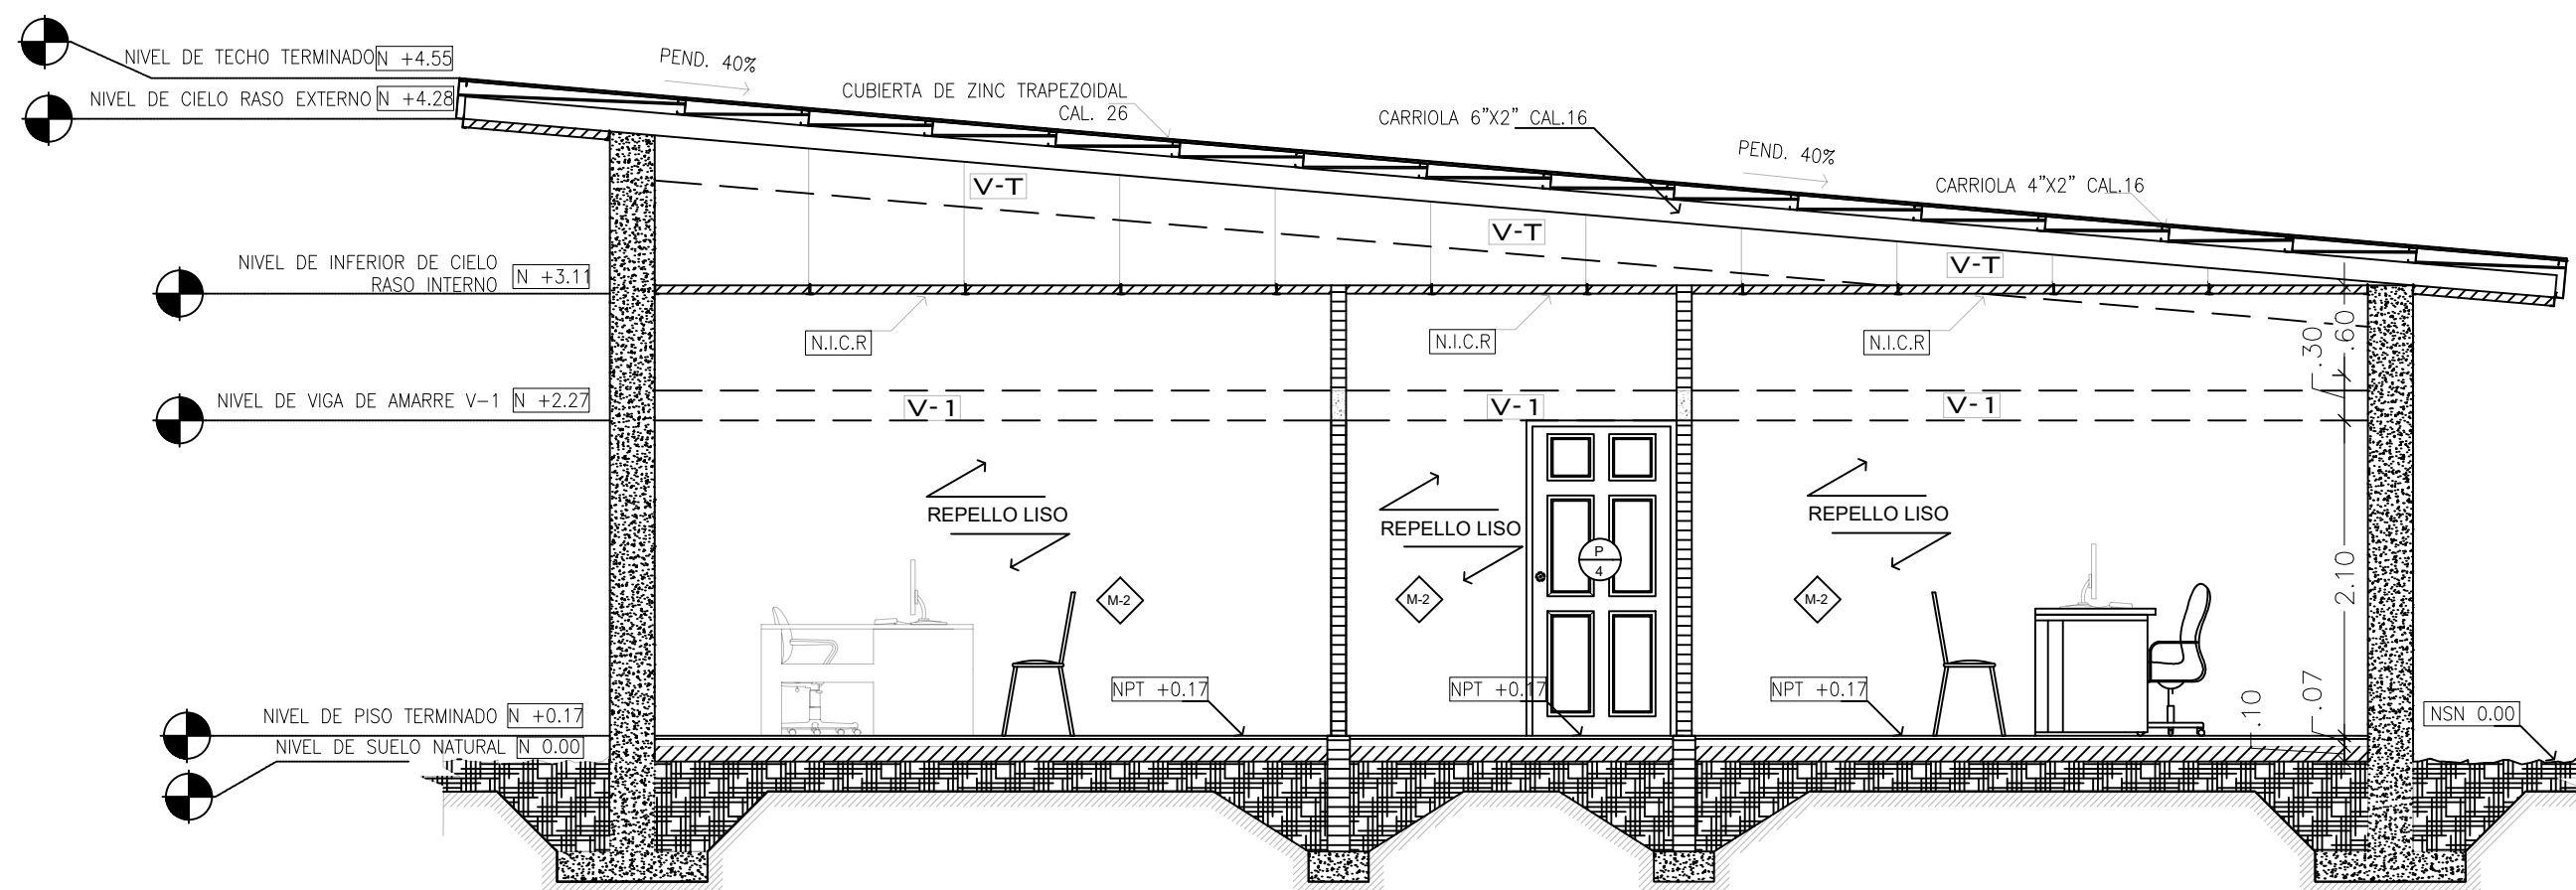

SECCIÓN LONGITUDINAL B-B
ESCALA 1:50
ISA TOLE

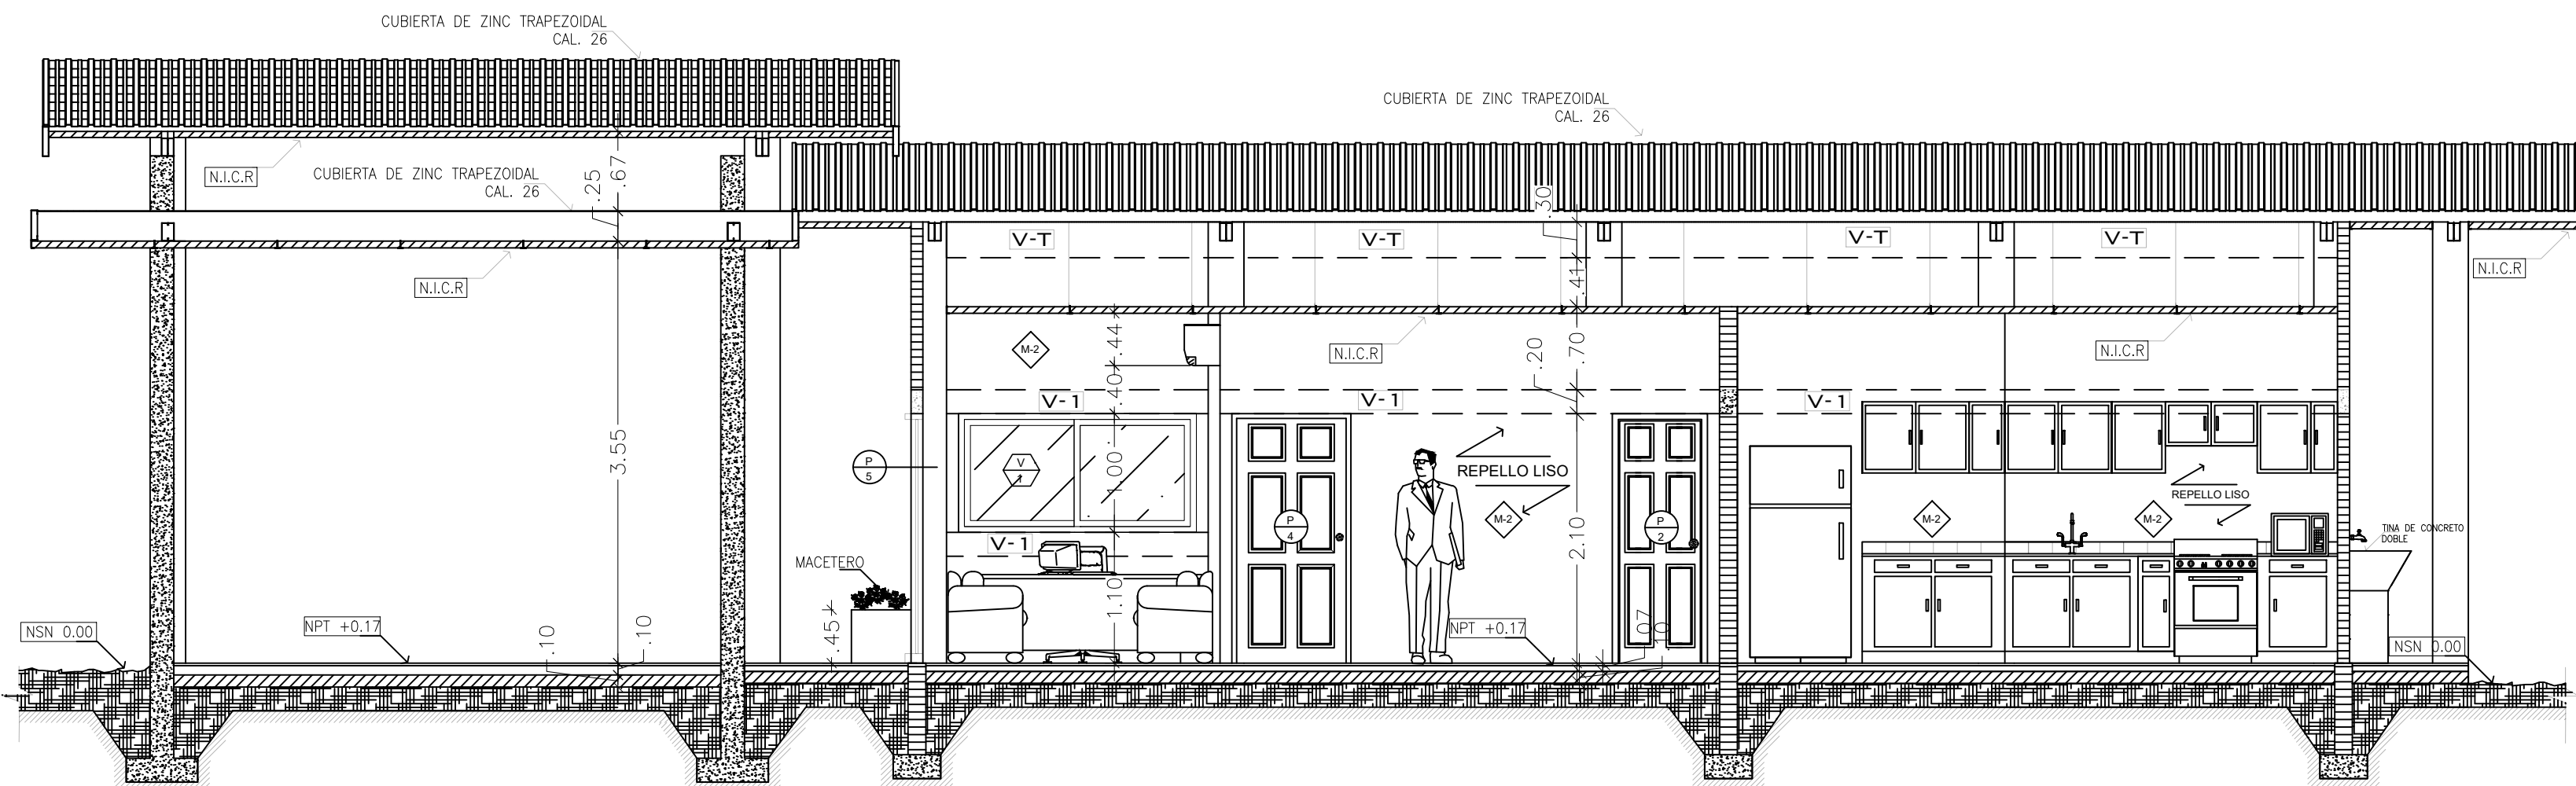

SECCIÓN LONGITUDINAL A-A
ESCALA 1:50
ISA TOLE

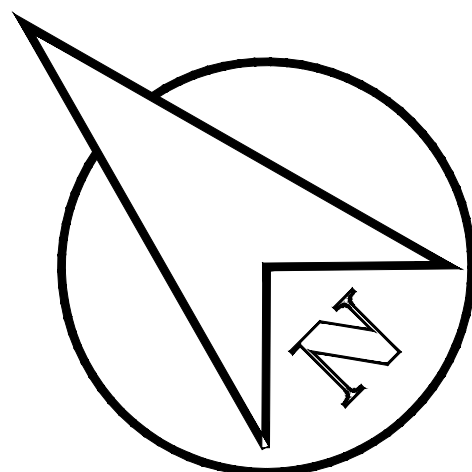

DISÑO: I.S.A	PLANTA ELEVACIÓN Y SECCIÓN	
DIBUJO: MAX ARIEL BARRIA	PROYECTO INSTITUTO DE SEGURO AGROPECUARIO TOLE	
REVISIÓN ESTRUCTURAL: INGENIERO EZEQUIEL VALDÉS		
REVISIÓN ELÉCTRICA: INGENIERO OMAR COHEN		
REVISIÓN GENERAL: ARQUITECTO FELIX VASQUEZ		
4	6	UBICACION: PROVINCIA DE CHIRIQUI
		ESCALAS ASIGNADAS

