



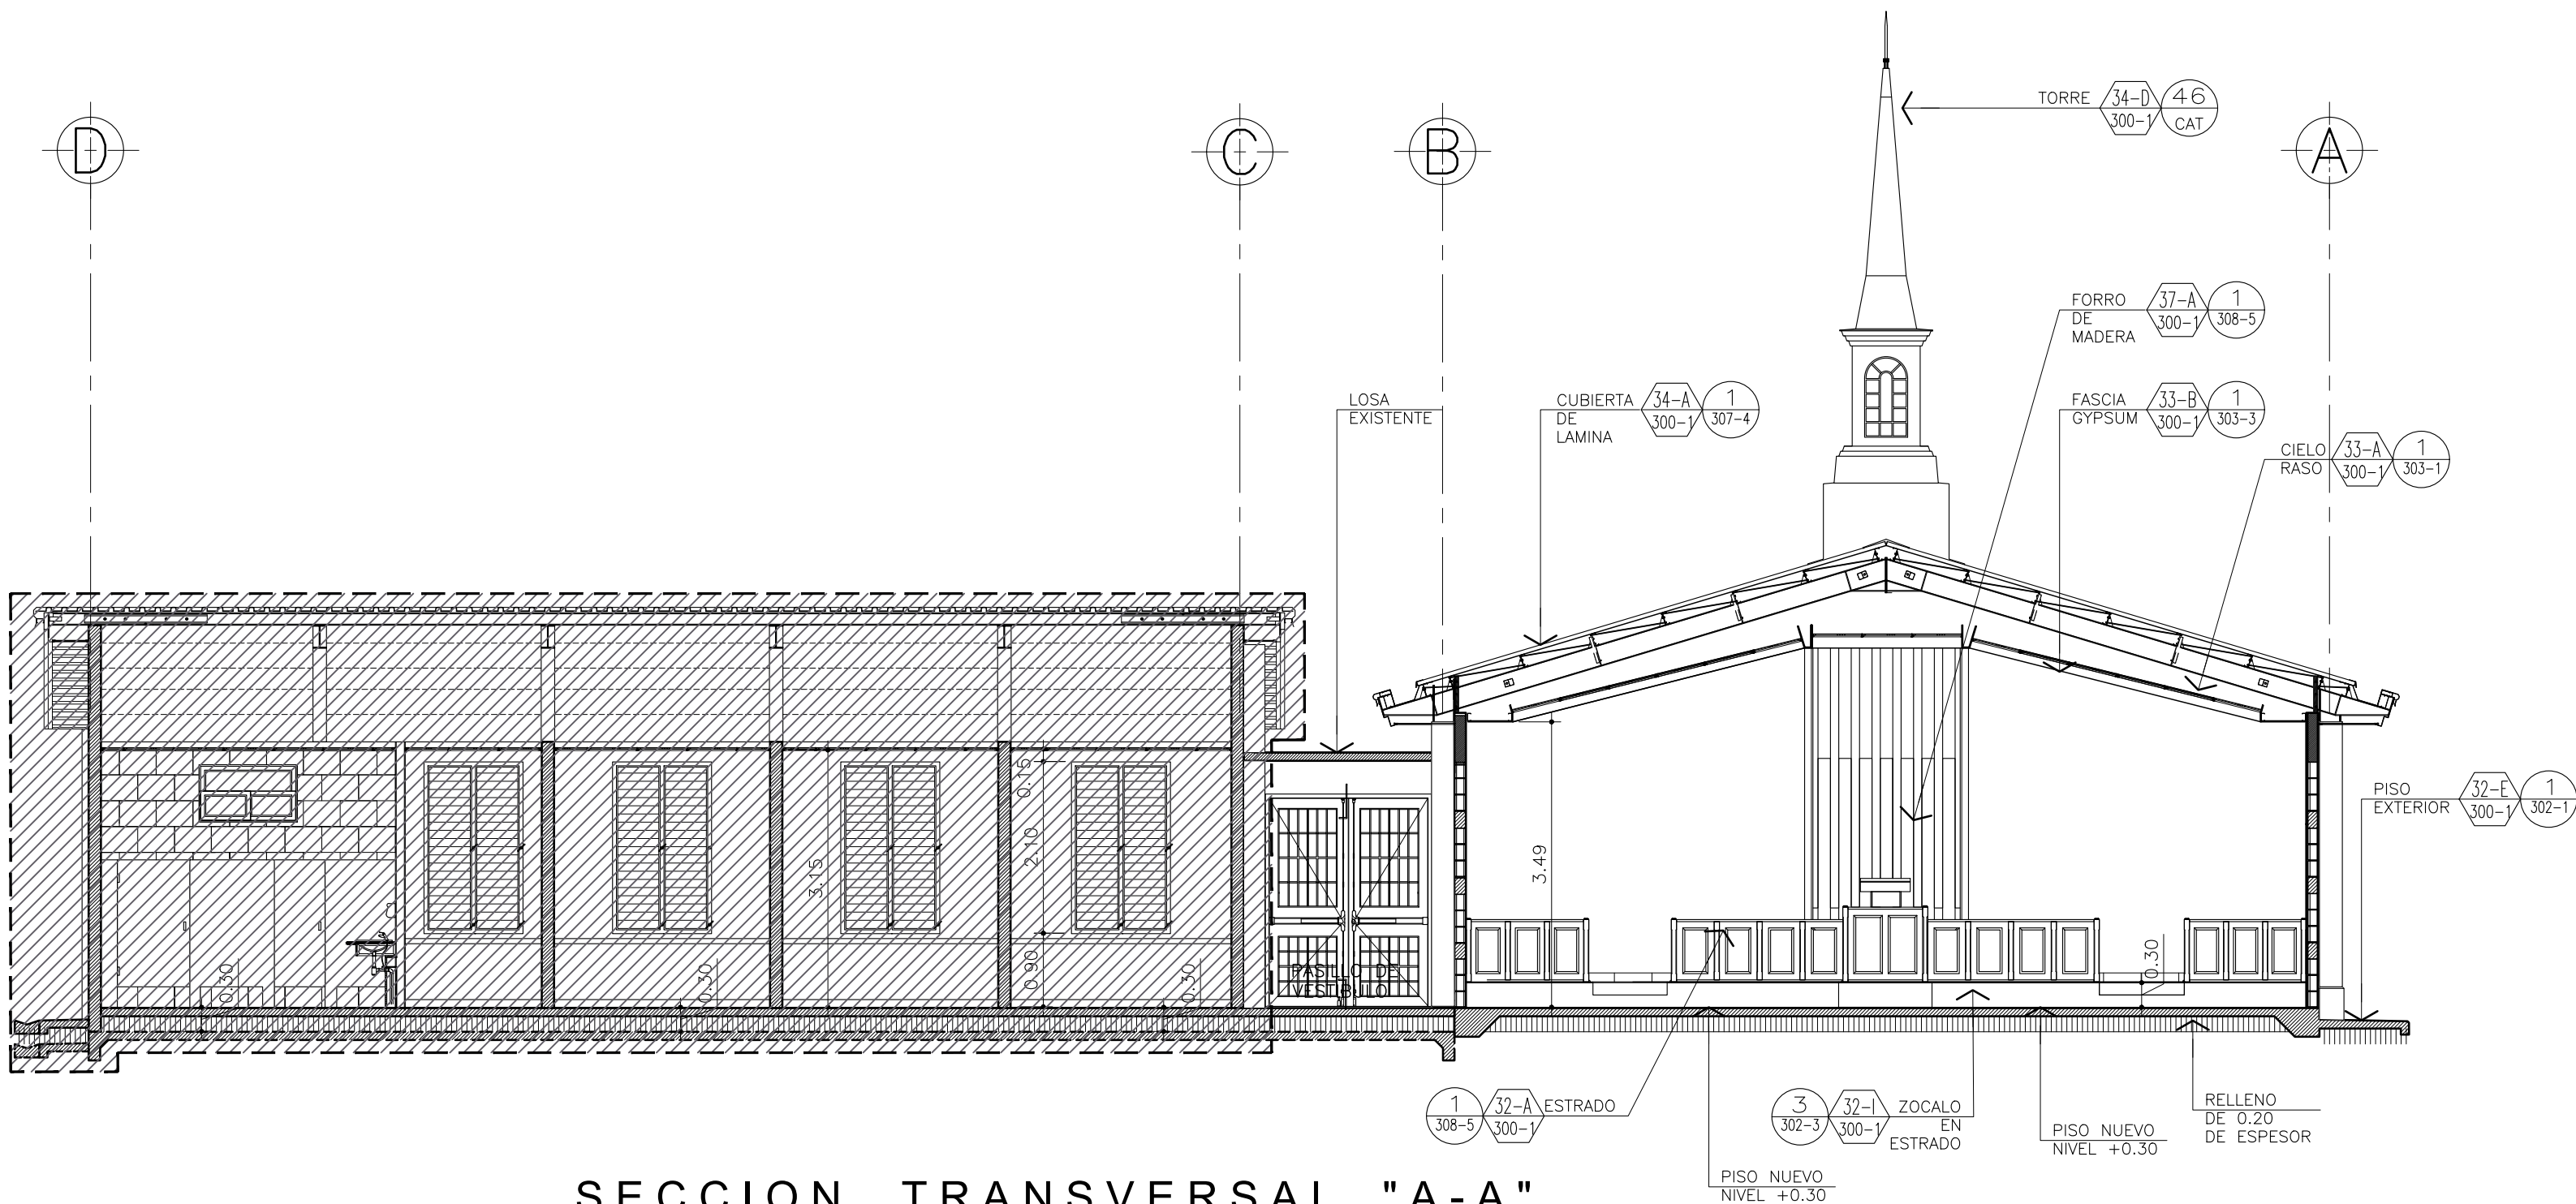


SECCION TRANSVERSAL "A-A"

ESCALA 1/75

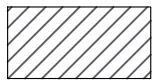

EDIFICIO EXISTENTE A MANTENER

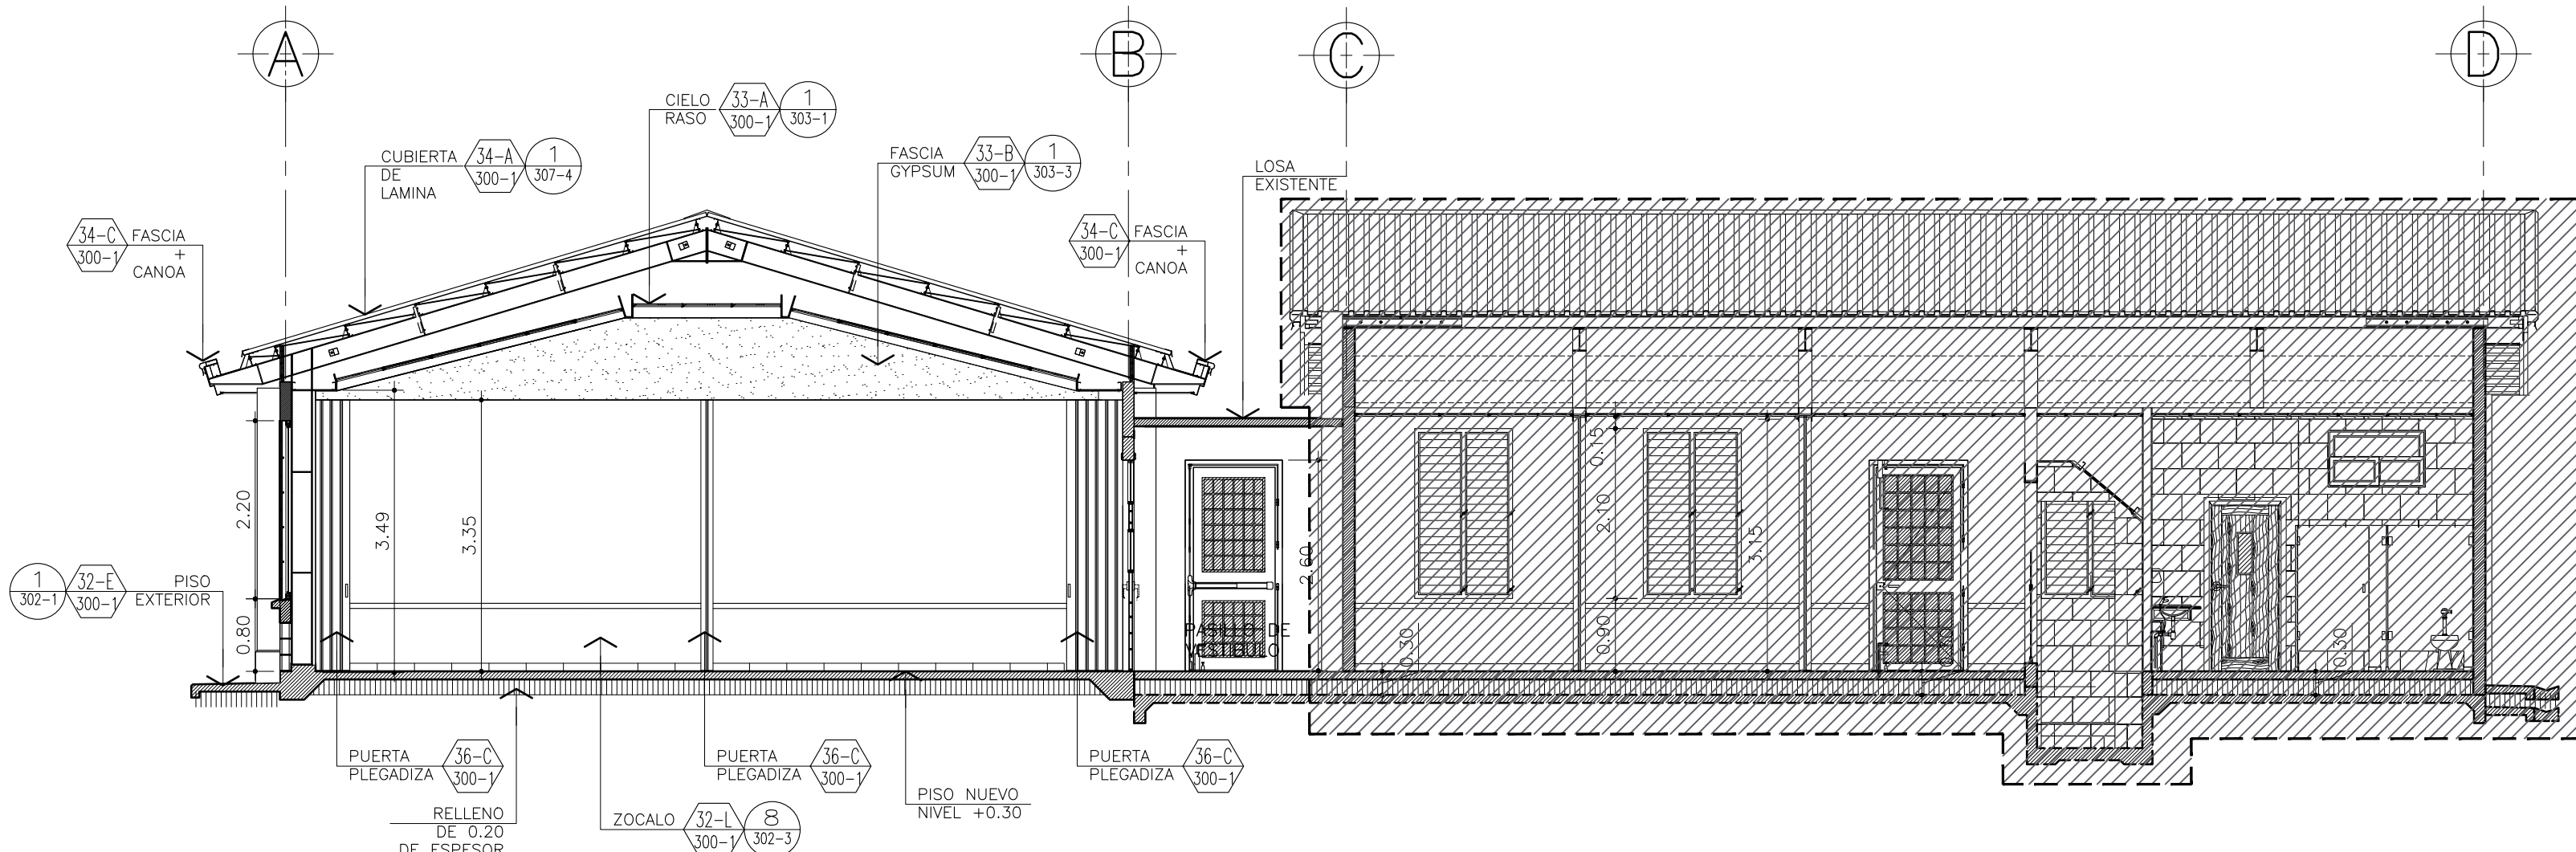


SECCION TRANSVERSAL "B-B"

ESCALA 1/75




EDIFICIO EXISTENTE A MANTENER

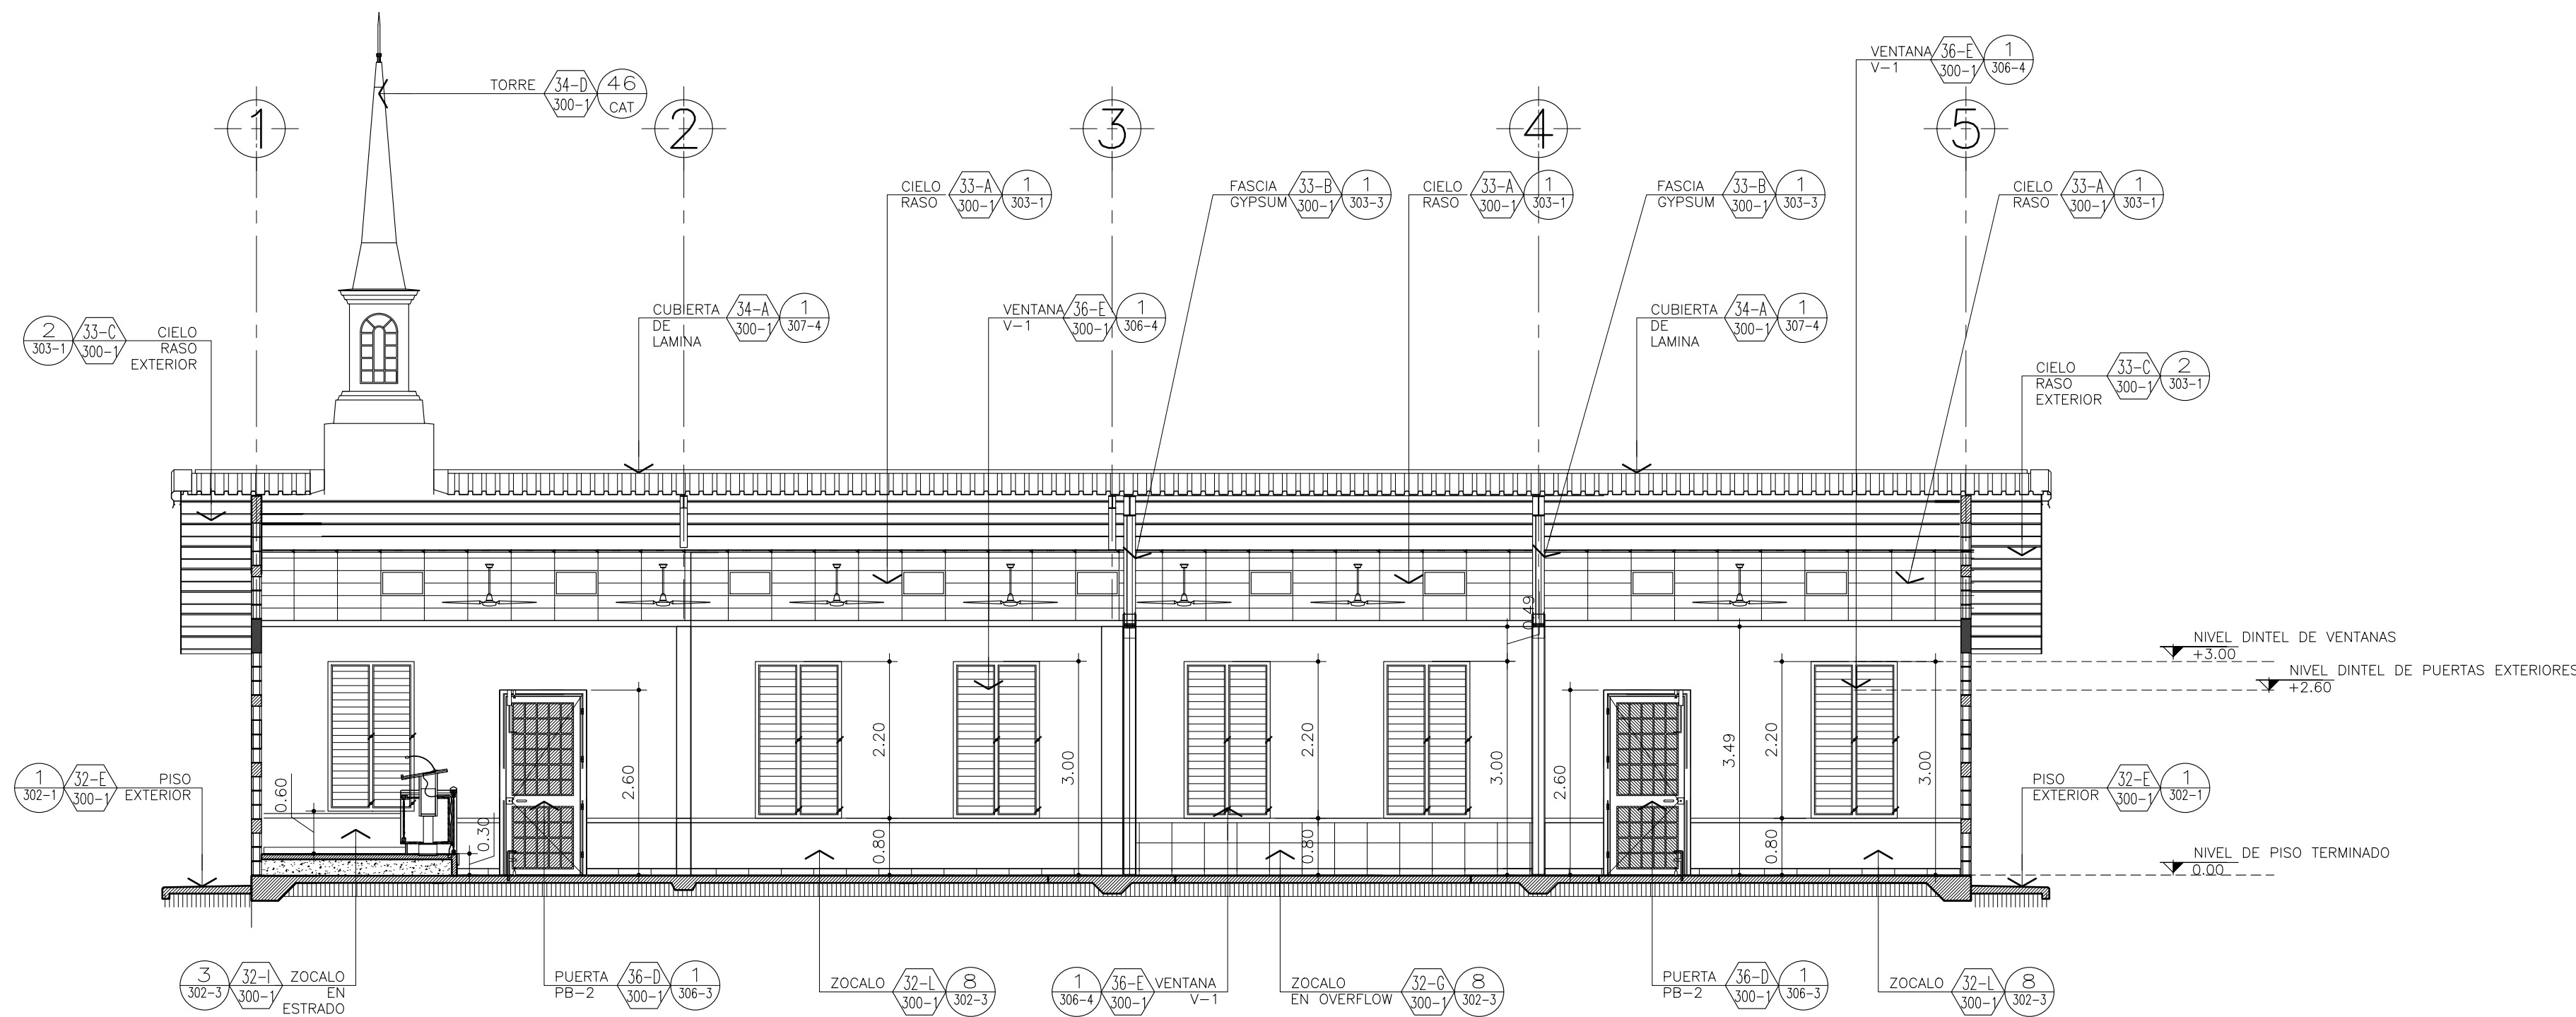

SECCION TRANSVERSAL "C-C"

ESCALA 1/75

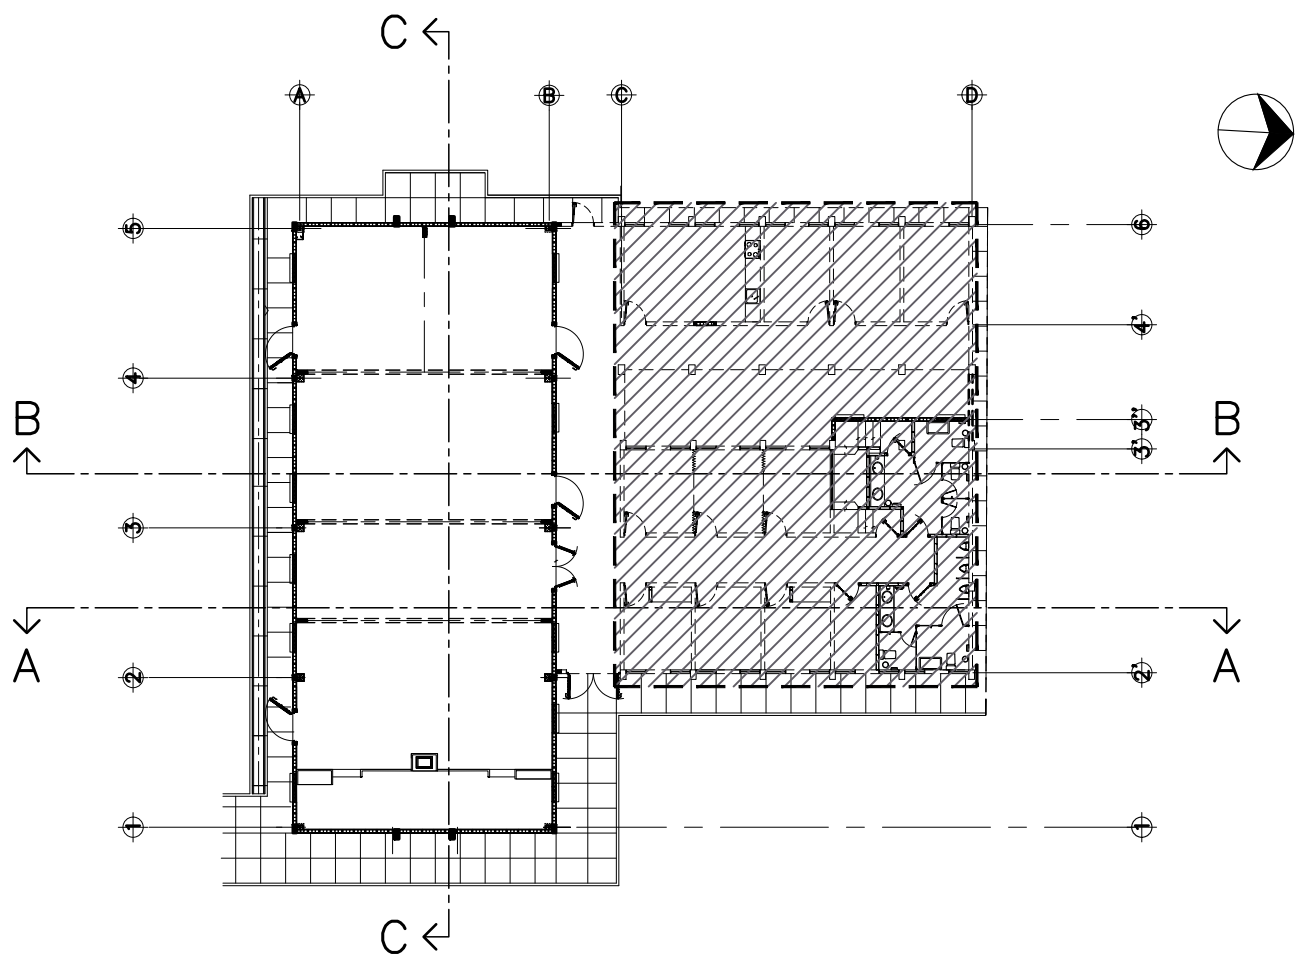

KEY PLAN DE SECCIONES


SIN ESCALA



EDIFICIO EXISTENTE A MANTENER

ESTOS DIBUJOS SON INSTRUMENTOS DE SERVICIO Y SON PROPIEDAD DE LA IGLESIA DE JESUCRISTO DE LOS SANTOS DE LOS ULTIMOS DIAS. TODOS ESTOS DIBUJOS, DISEÑO E INFORMACION SON DE EXCLUSIVO DEL PROYECTO AQUI ESPECIFICADO Y NO PUEDEN SER USADOS EN OTROS PROYECTOS SIN AUTORIZACION ESCRITA DE LA I.J.S.U.D. DR 2004.

LA IGLESIA DE  
JESUCRISTO  
DE LOS SANTOS  
DE LOS ULTIMOS DIAS

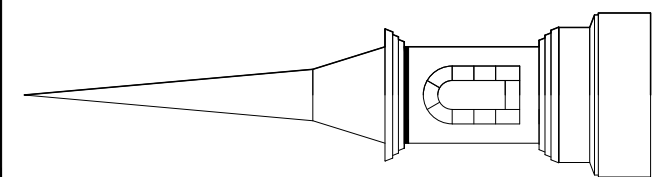

|                      |                   |                       |                                      |
|----------------------|-------------------|-----------------------|--------------------------------------|
| ARQUITECTO: R.E.N.O. | DISEÑO: R.C.S.    | REVISADO: A-05        | DE: _____                            |
| INGENIERO:           | DISEÑO ELECTRICO: | FECHA: junio 19, 2017 | CONTENIDO: SECCIONES ARQUITECTONICAS |

|   |                       |                       |                                      |
|---|-----------------------|-----------------------|--------------------------------------|
| ANTEPROYECTO DE REMODELACION - CAPILLA BARRIO TOCUMEN<br>PROPIEDAD DE CORPORACION DEL PRESIDENTE DE LA USUD         | INGENIERO MUNICIPAL   | PROPIETARIO           | REFERENCIA:                          |
| IGLESIA BARRIO TOCUMEN<br>BARRIADA SAN ANTONIO, CORREGIMIENTO DE TOCUMEN, DISTRITO DE PANAMA<br>PROYECTO No. 525802 | FECHA: junio 19, 2017 | MODIFICADO:           | CONTENIDO: SECCIONES ARQUITECTONICAS |
| APROBADO:   | INDICADA              | FECHA: junio 19, 2017 | CONTENIDO: SECCIONES ARQUITECTONICAS |

**Ricardo  
Navarro O.**  
ARQUITECTO