



1
A01-03

1 : 75

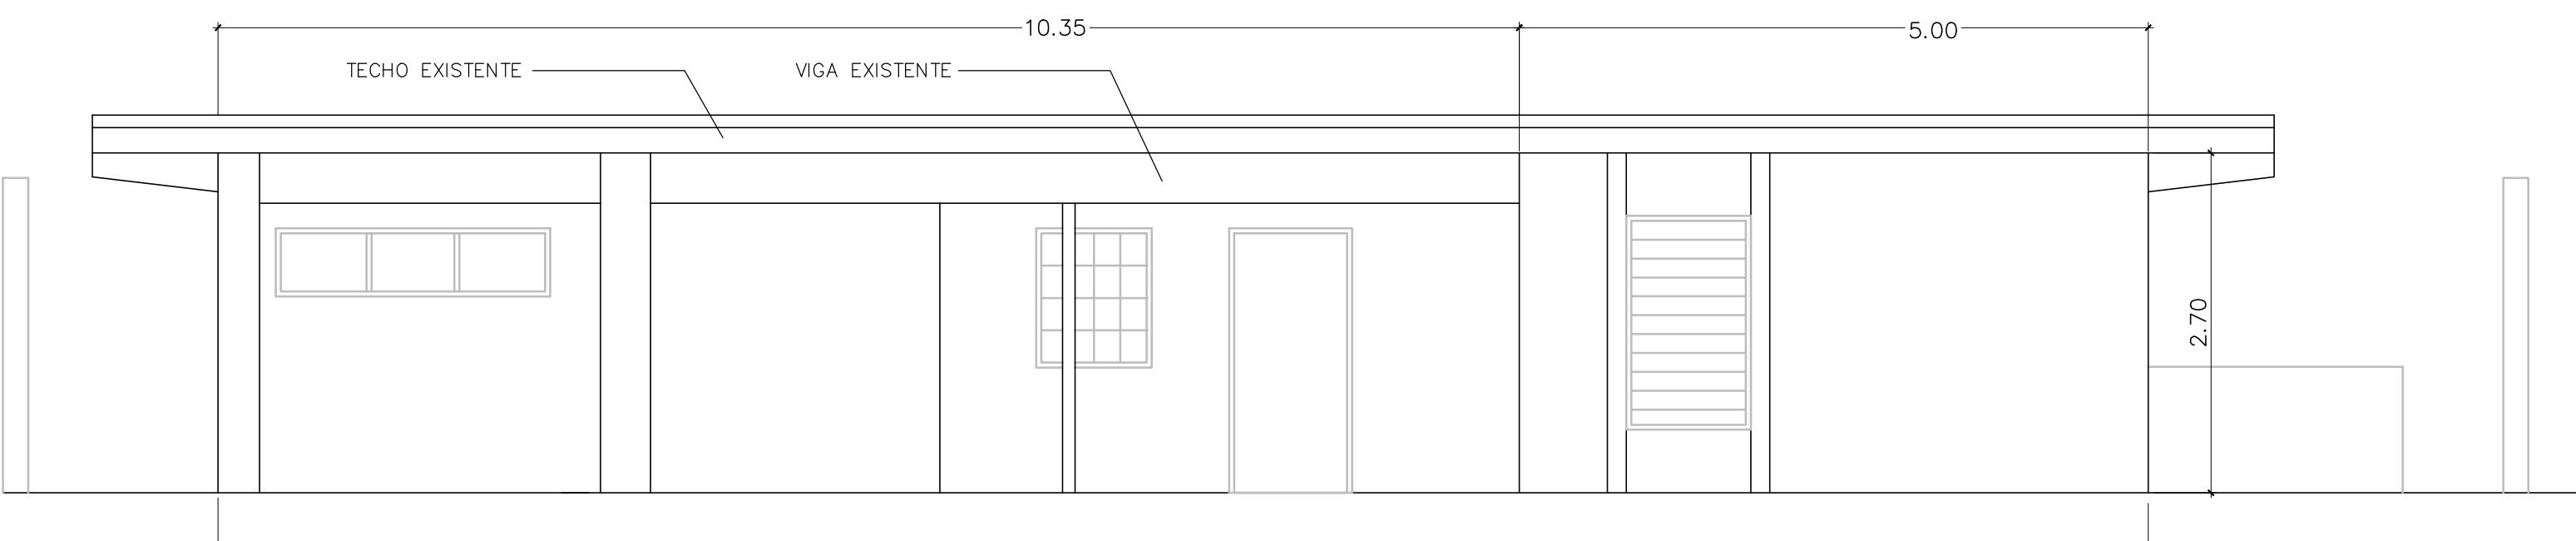


2 FACHADA ACTUAL EXISTENTE

1 : 50

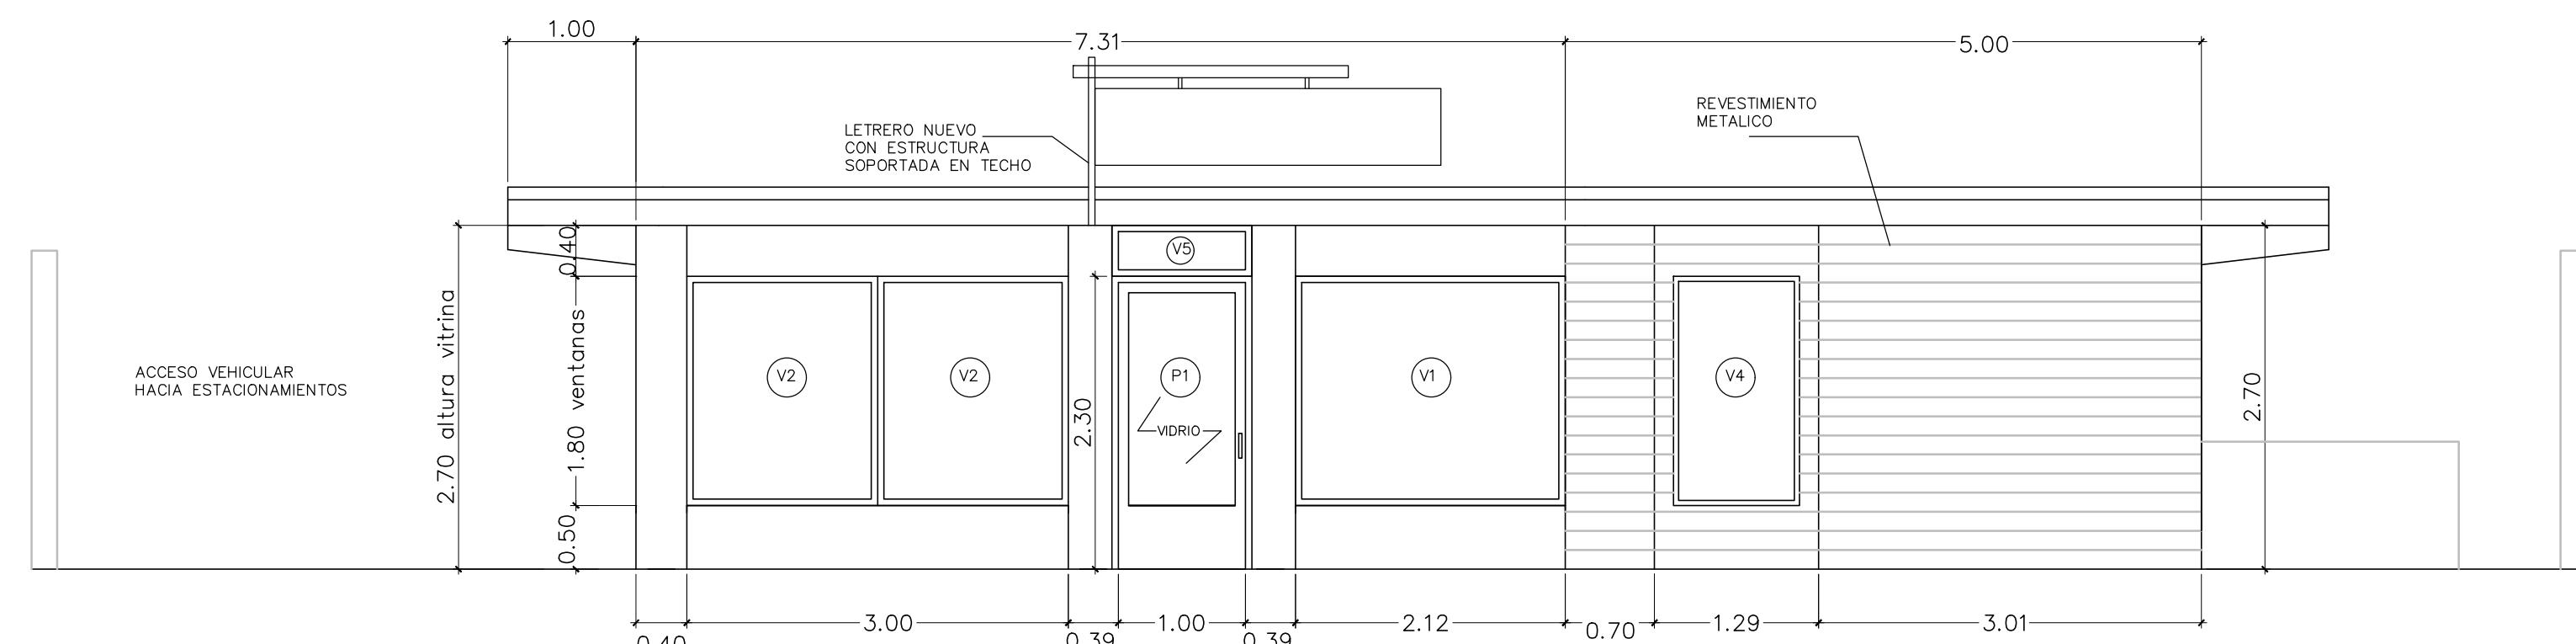

FACHADA NUEVA PROPUESTA

1 : 50

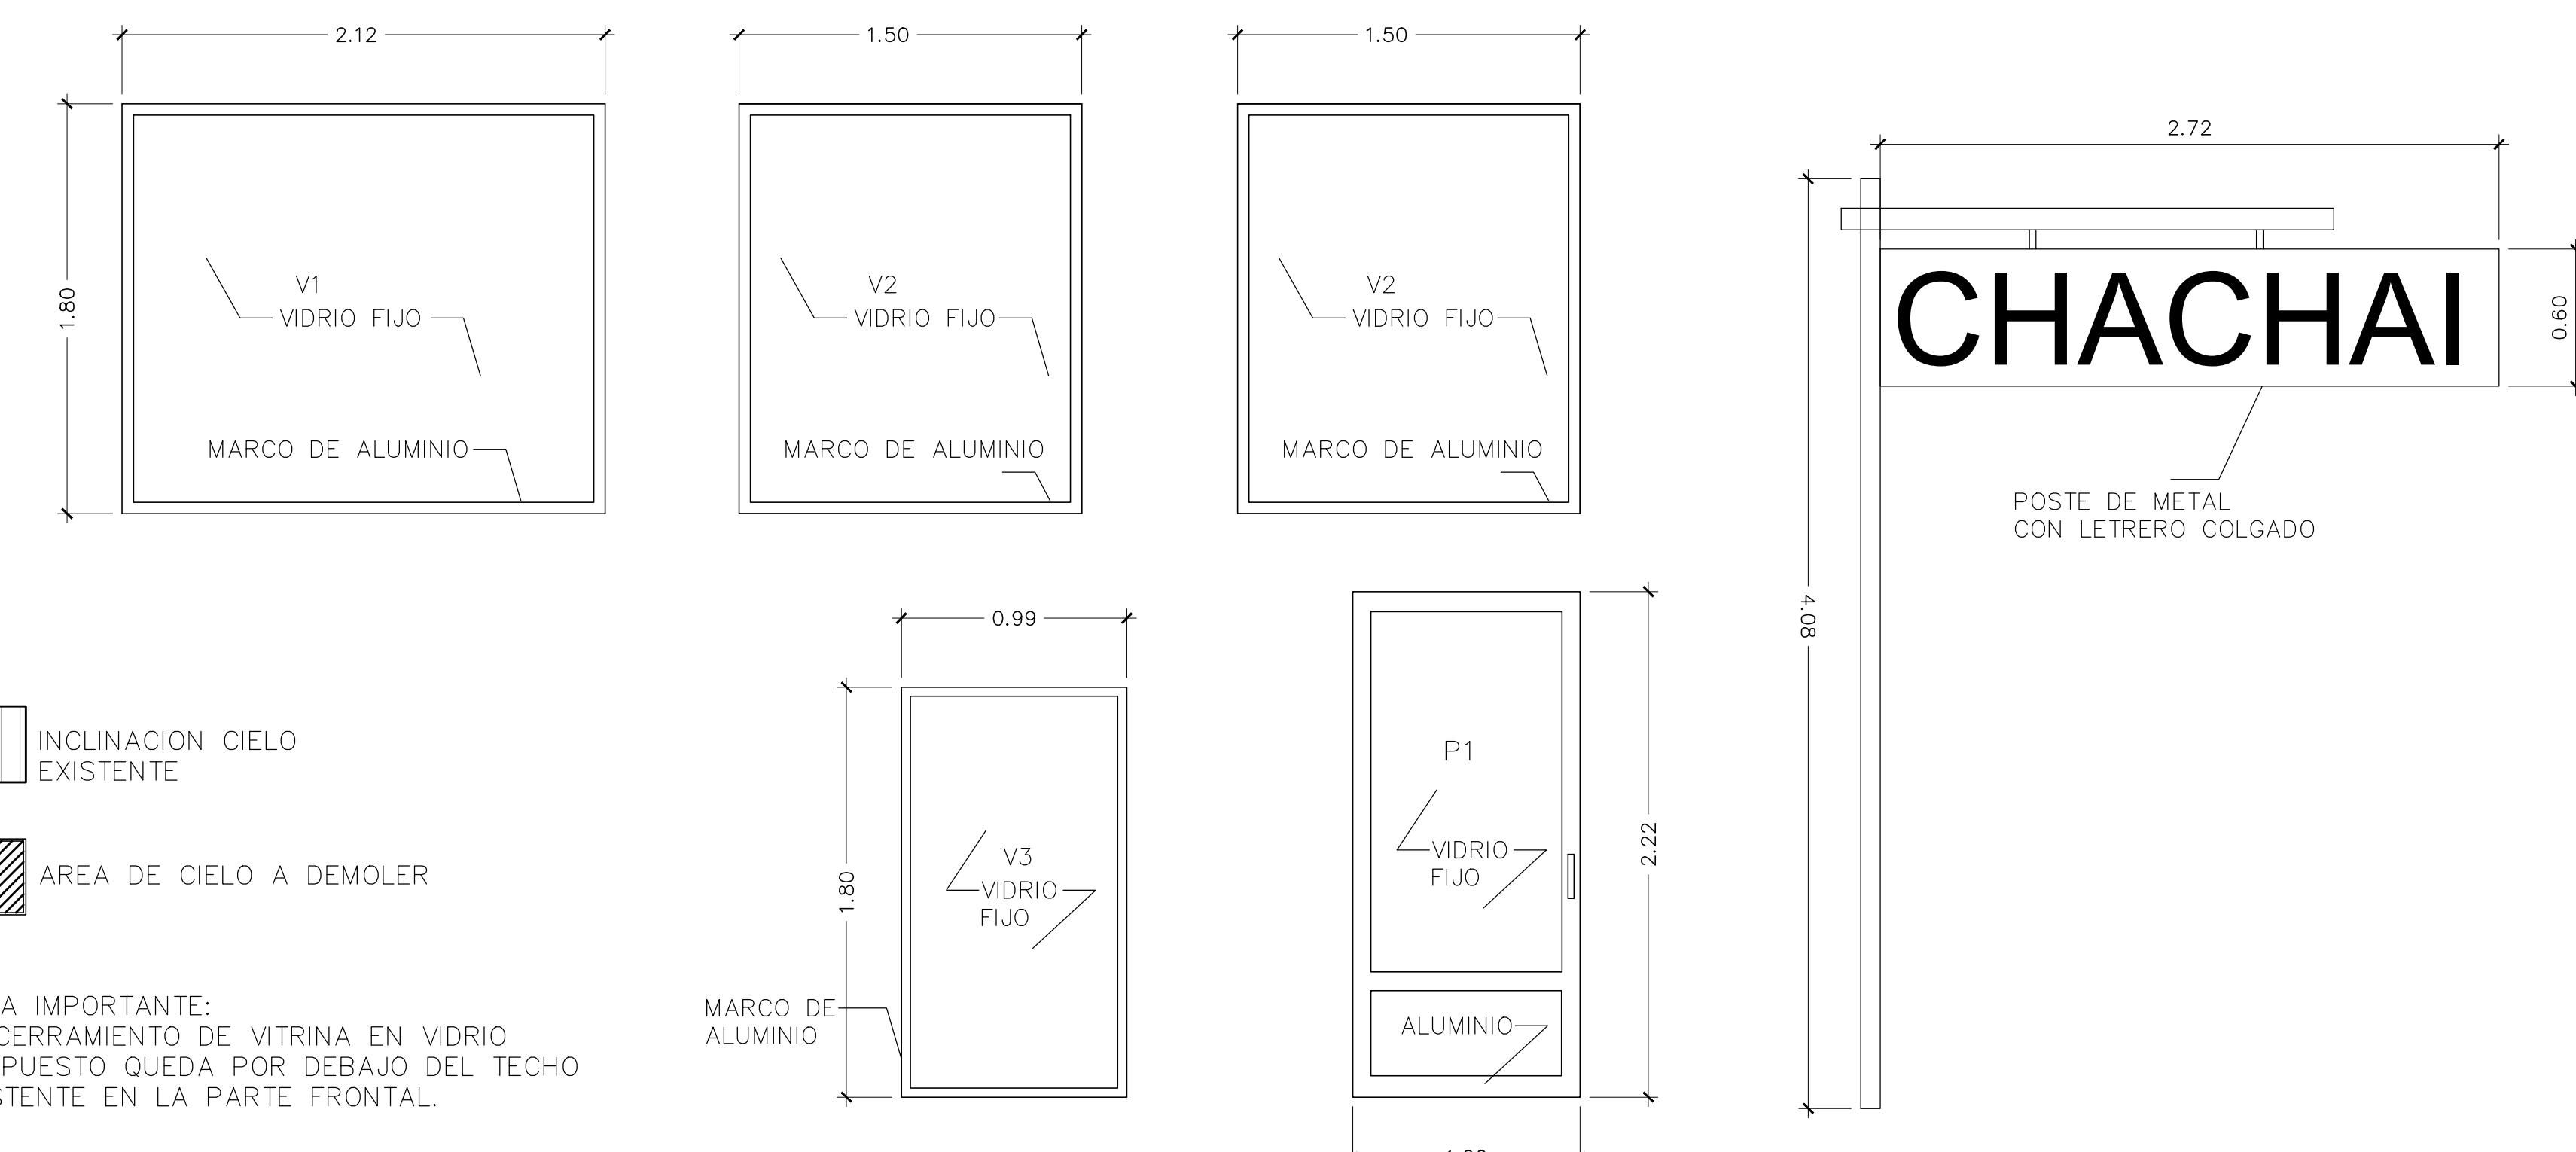

4 ELEVACIONES DE VIDRIOS - PUERTAS NUEVAS
A01-03

1 : 25

LETRERO DE TIENDA

1 : 25

PROYECTO	
TIENDA CHACHAI	
PROPIEDAD	
MARANGO BOUTIQUE CORP.	
UBICADO EN:	
CALLE 65 ESTE ENTRE VIA PORRAS Y CALLE 50 CORREGIMIENTO DE SAN FRANCISCO	
DISEÑO	ARQ. MELISSA AROSEMENA
ING. CIVIL	-
ING. ELECTRICO	
MECANICO	
PLOMERO	
DIBUJO	
APROBACION	
DIRECTOR DE OBRAS Y CONSTRUCCIONES MUNICIPALES	
FECHA	
JULIO 2019	
CONTENIDO	HOJA
INTERIORES	A01-03