






LOCALIZACIÓN REGIONAL
ESC(1:10,000)

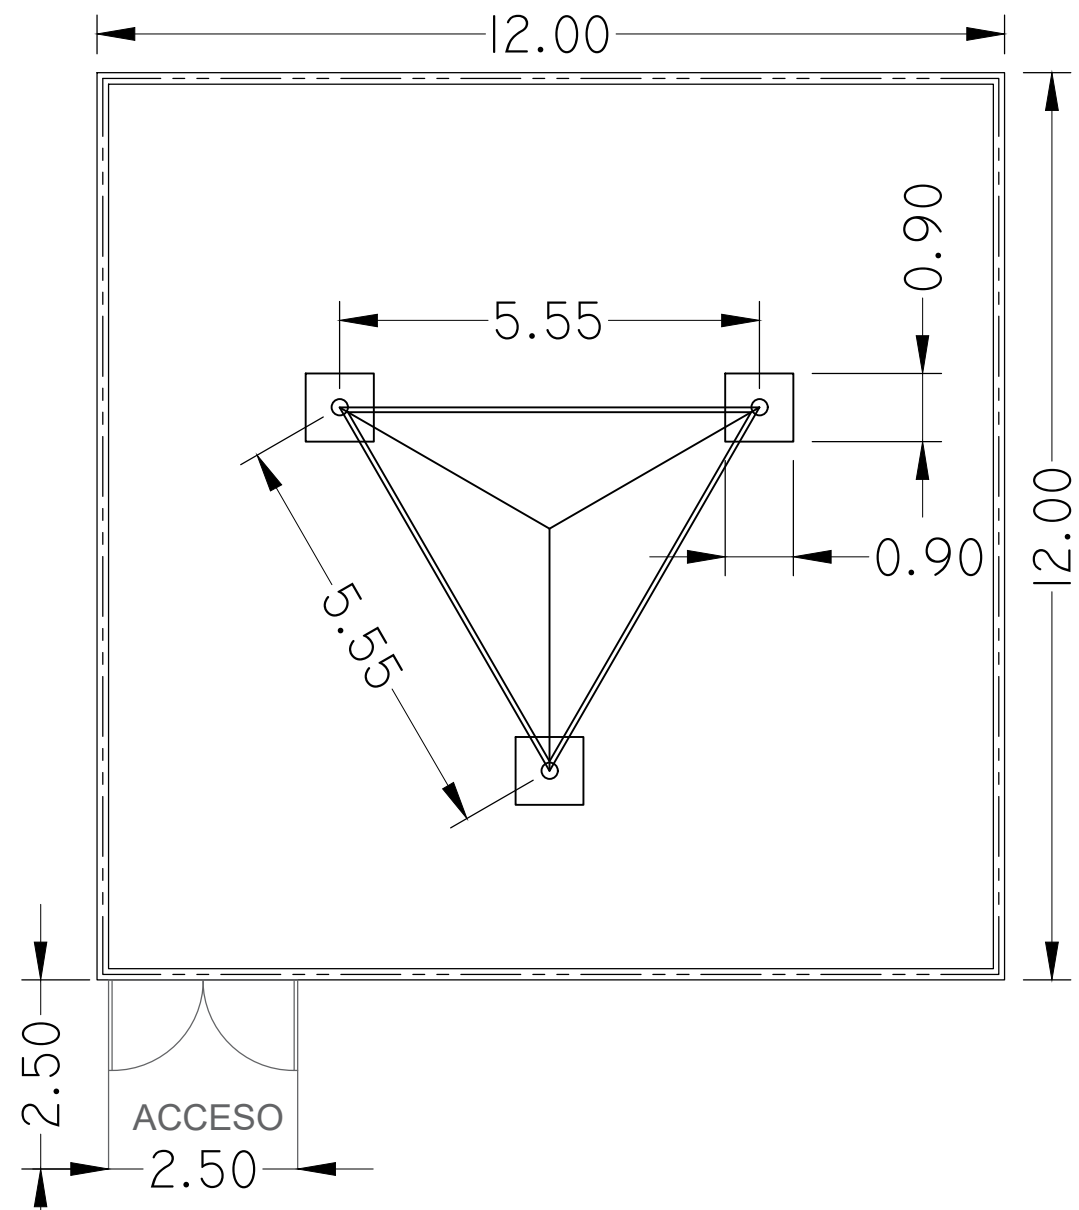


PLANTA ARQUITECTONICA
ESC(1:100)

SITIO: NUEVO EMPERADOR 4
COORDENADAS: 8°58'22.60", -79°45'12.70"
AREA ARRENDADA: 12 m X 12 m [144 m²]
TIPO DE ESTRUCTURA: AUTOSOPORTADA
FINCA NO: 31745
CODIGO DE UBICACION: 8003
PROPIETARIO: HACIENDA ISABEL NATALIA S.A.

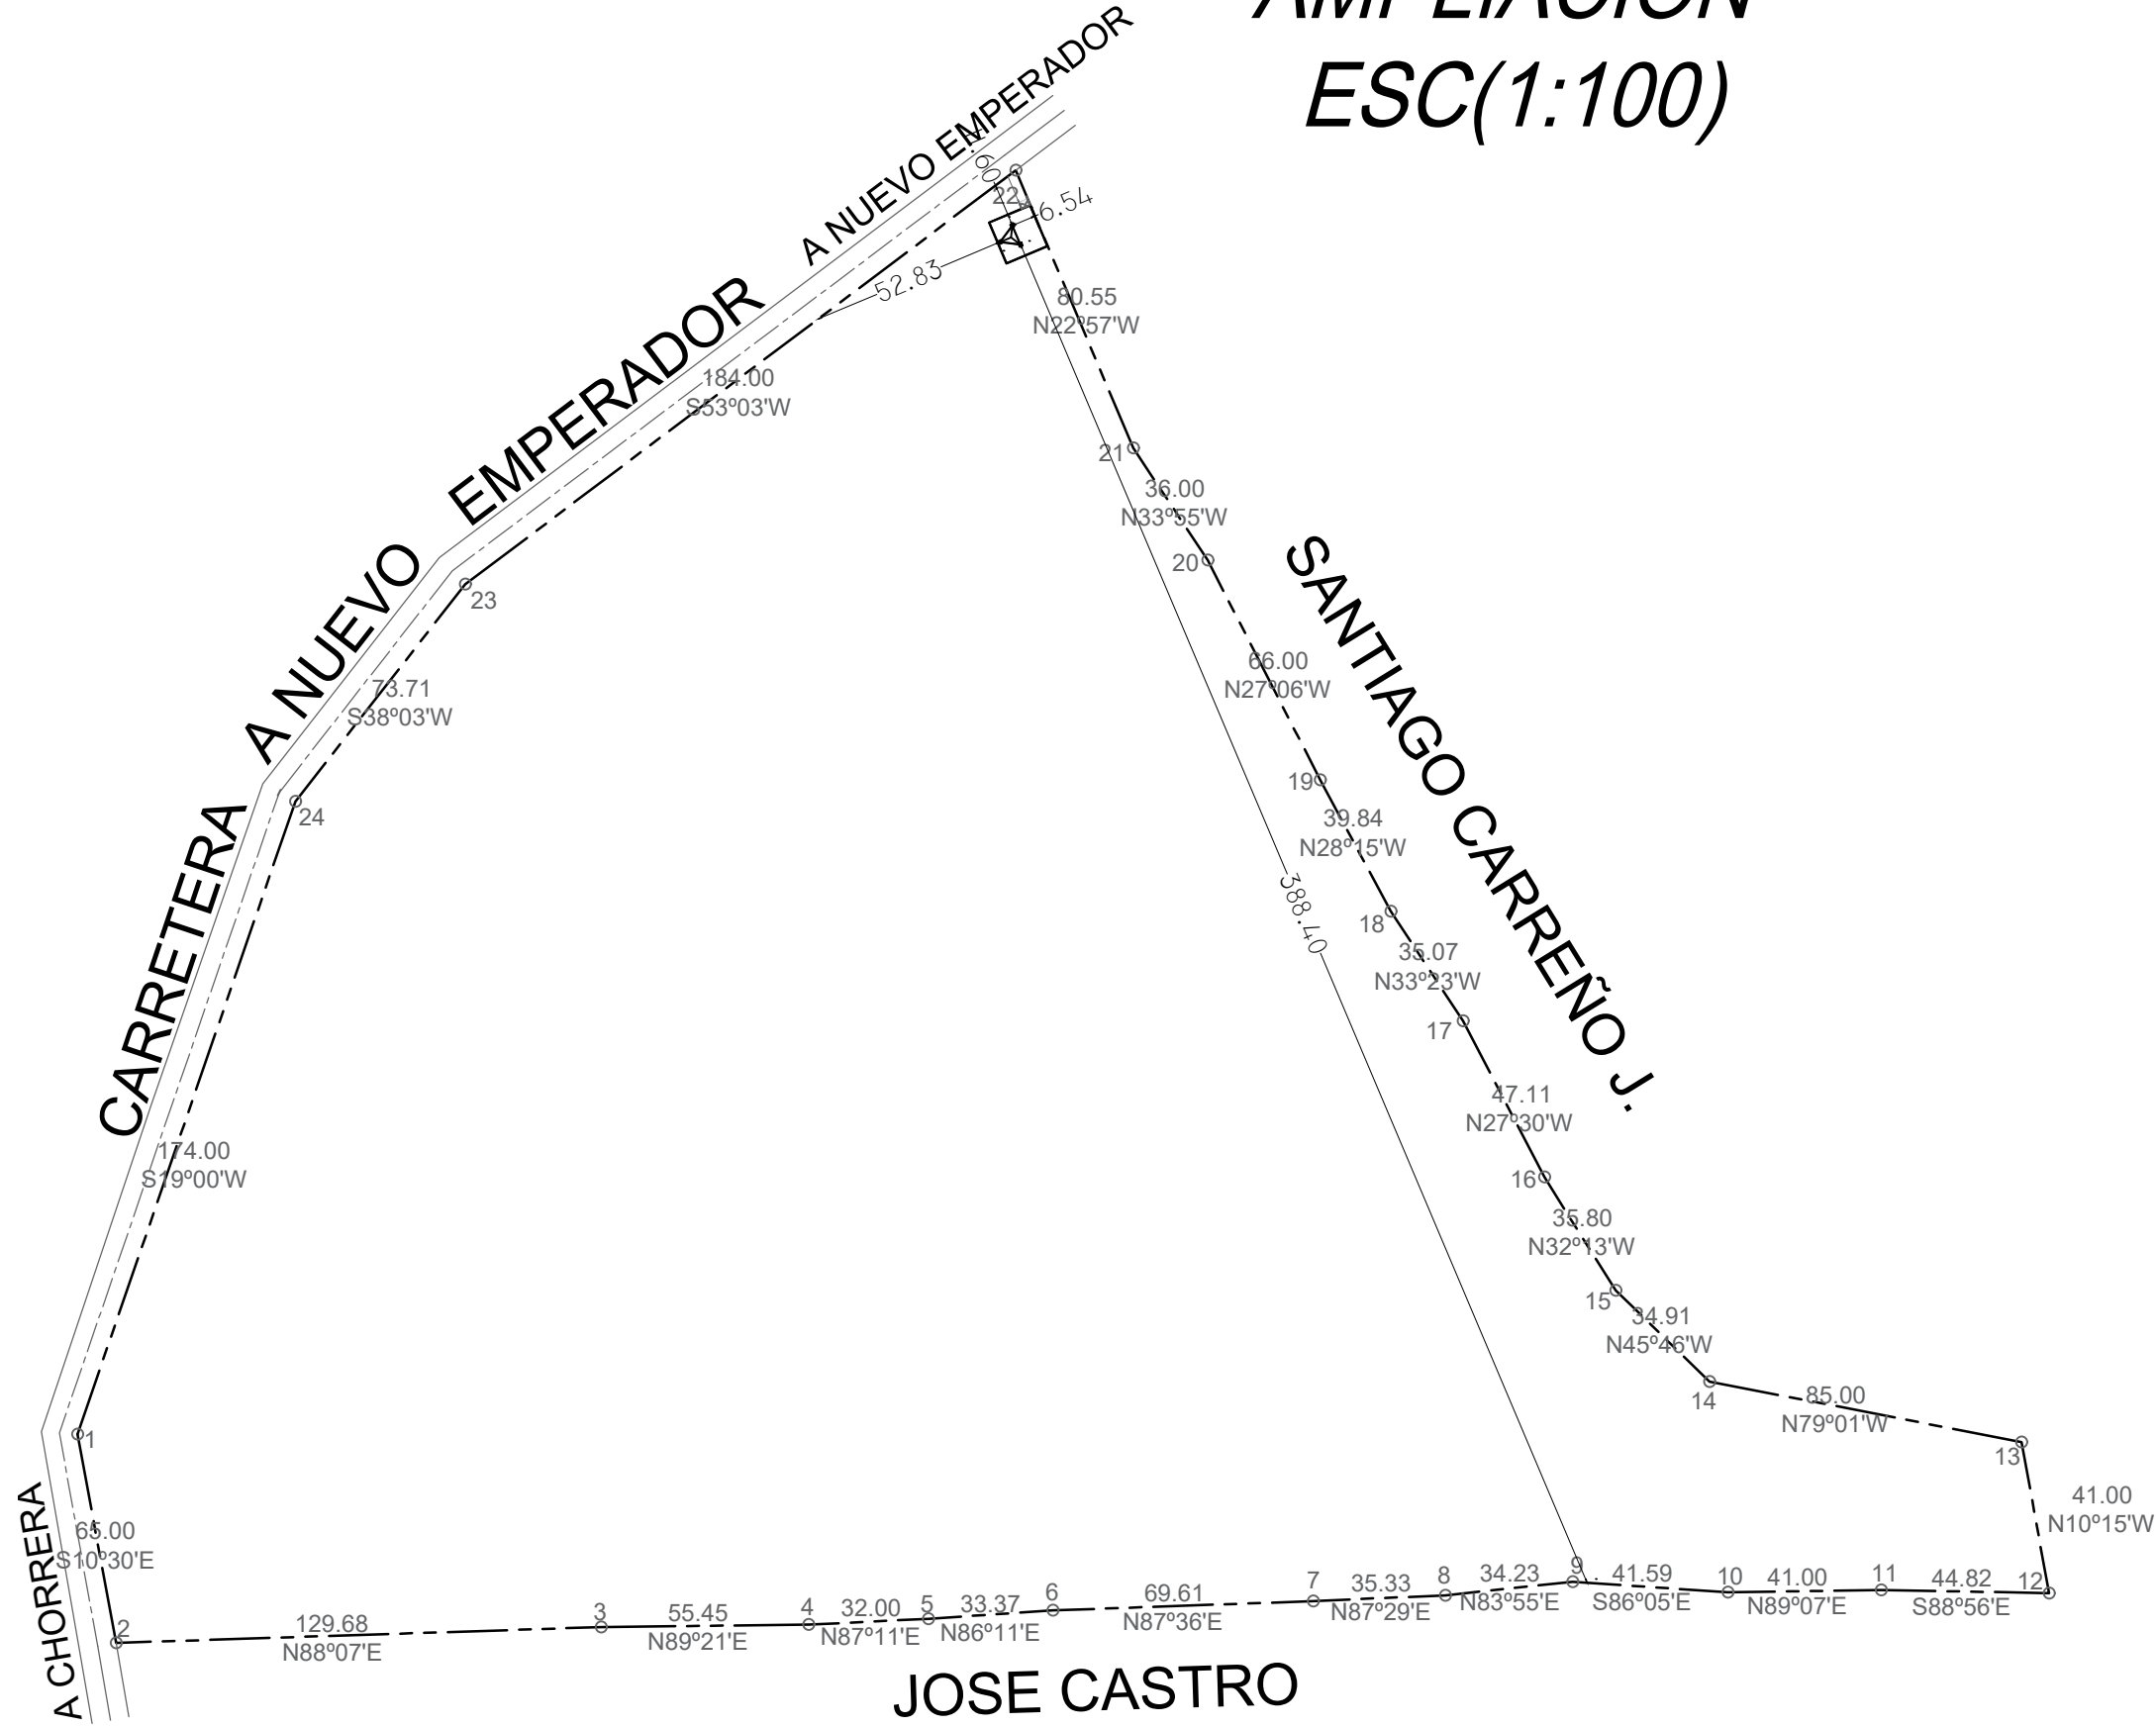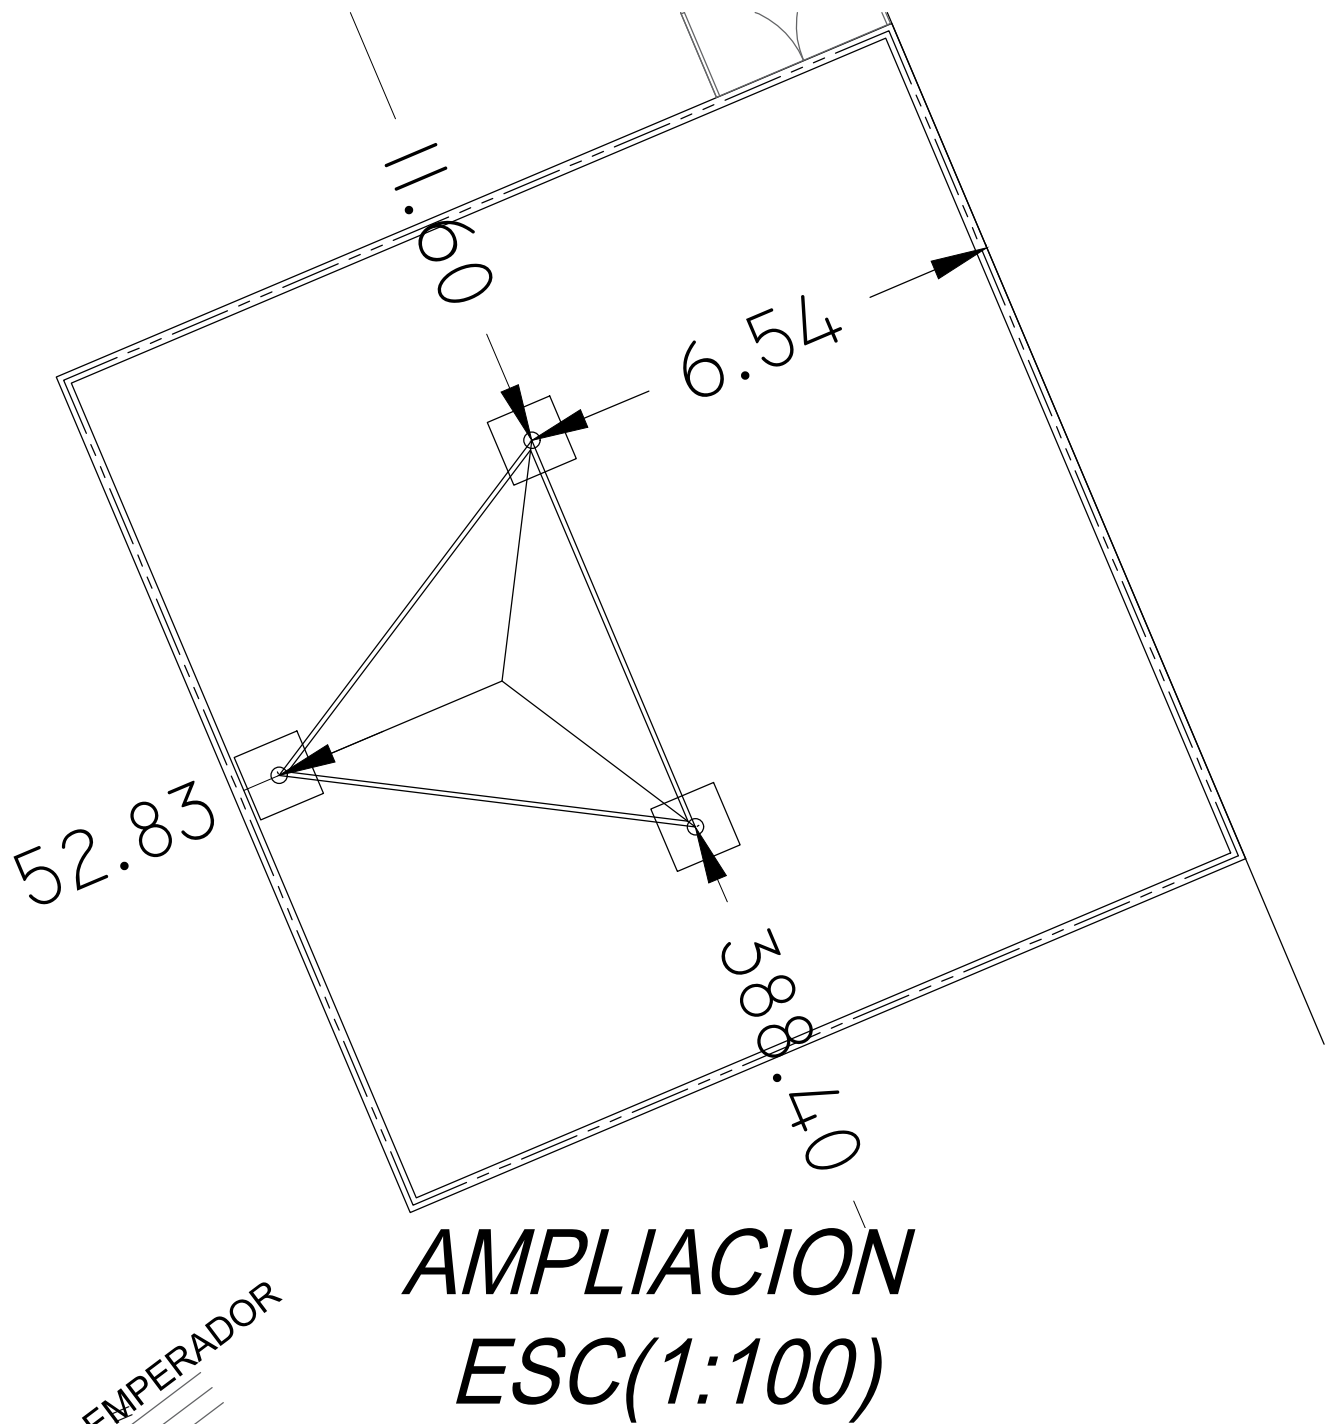

JOSE CASTRO
LOCALIZACIÓN GENERAL
ESC(1:2000)

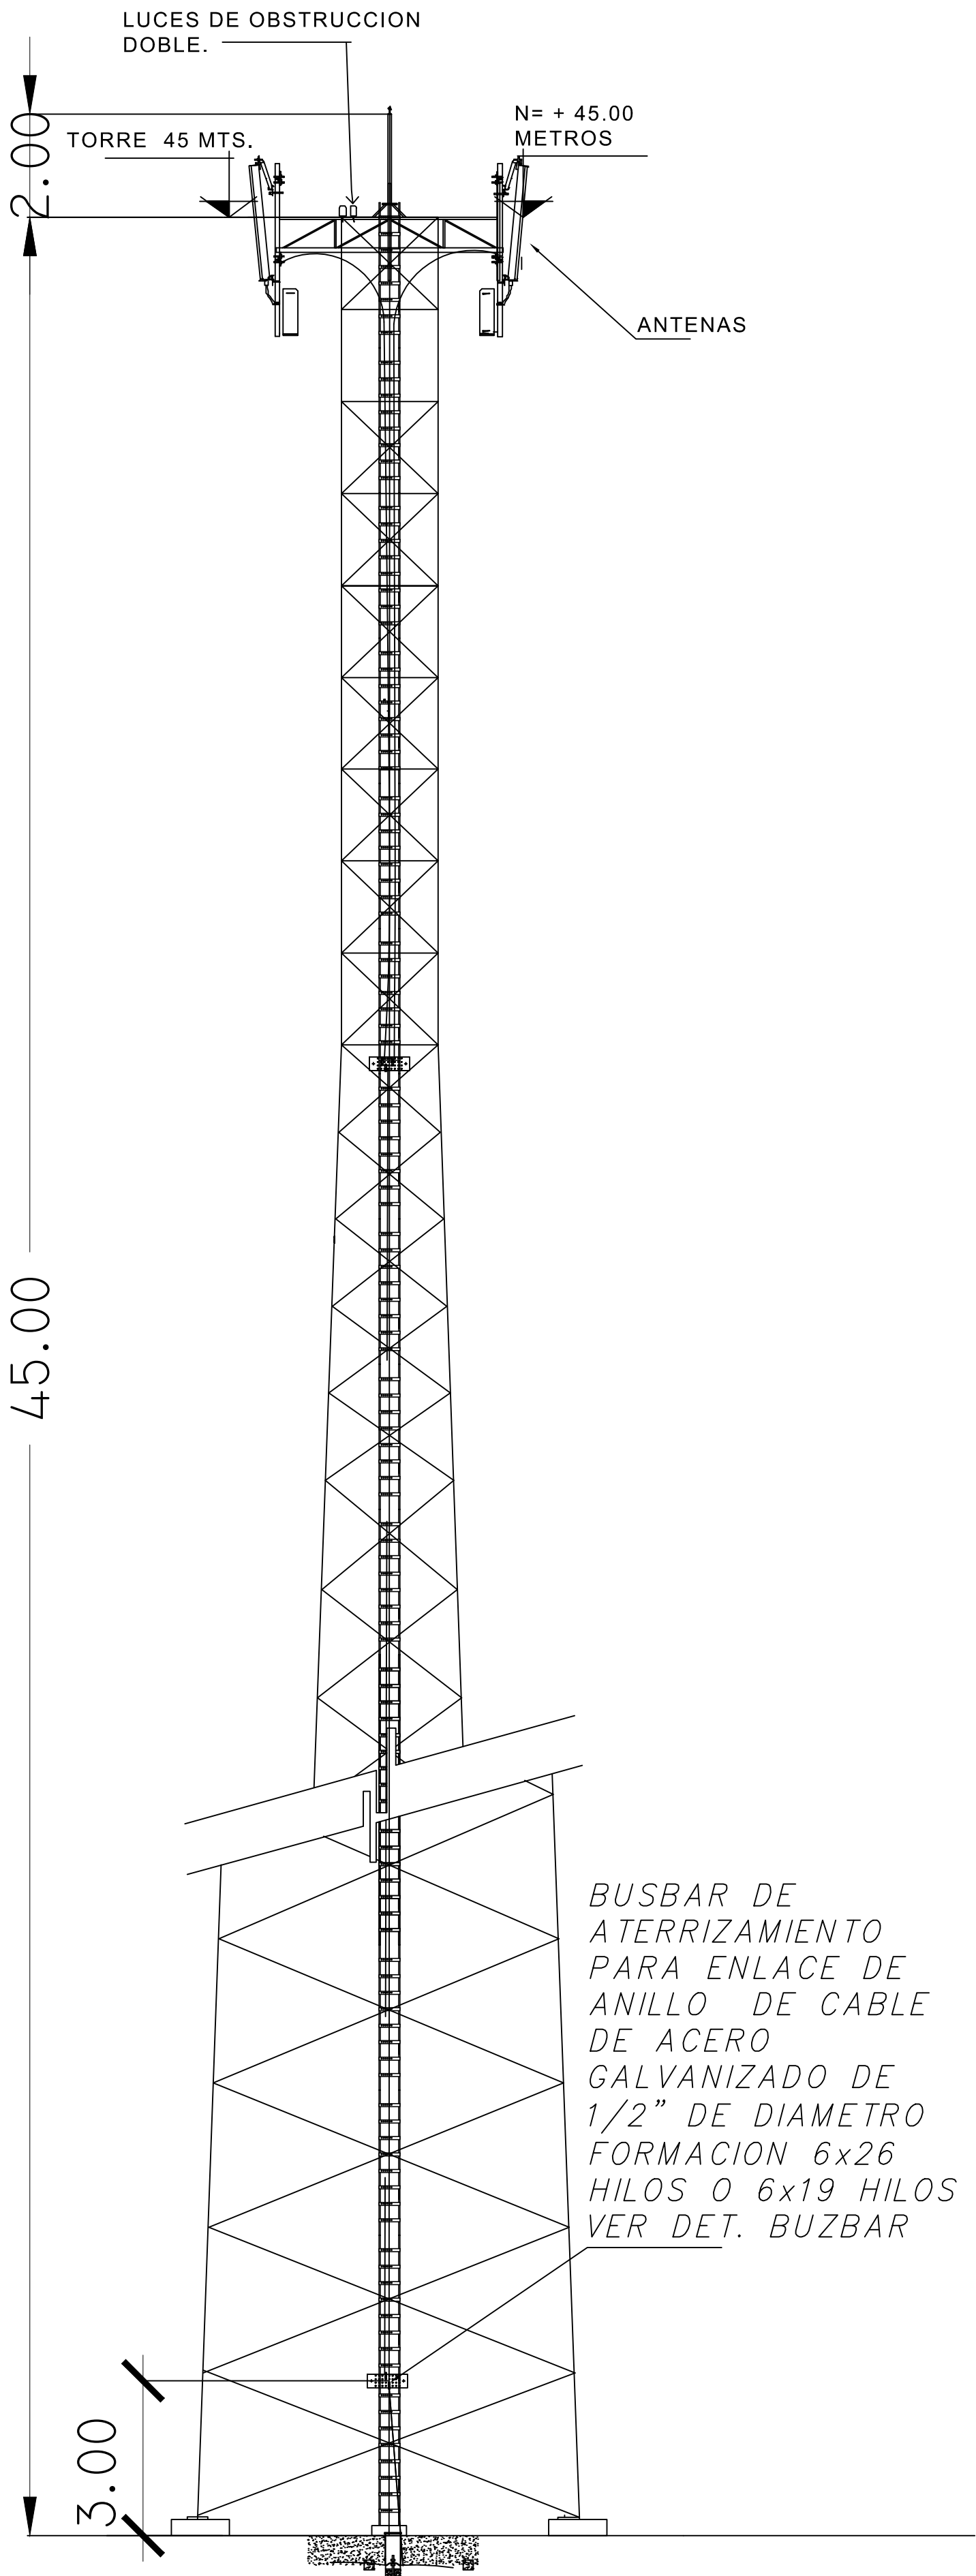

ELEVACION DE LA TORRE
ESC(1:100)

FECHA:	JULIO-2019
ESCALA:	INDICADA
DIBUJO:	TRADYCSA

NOMBRE DEL PROYECTO:	SBA TORRES PANAMA S.A.
PROP. DEL TERRENO:	HACIENDA ISABEL NATALIA S.A.
DIRECCION:	EL ARADO, CORREGIMIENTO DEL ARADO, DISTRITO DE LA ESTERZA, PROVINCIA DE PANAMA OESTE, REPUBLICA DE PANAMA.

