




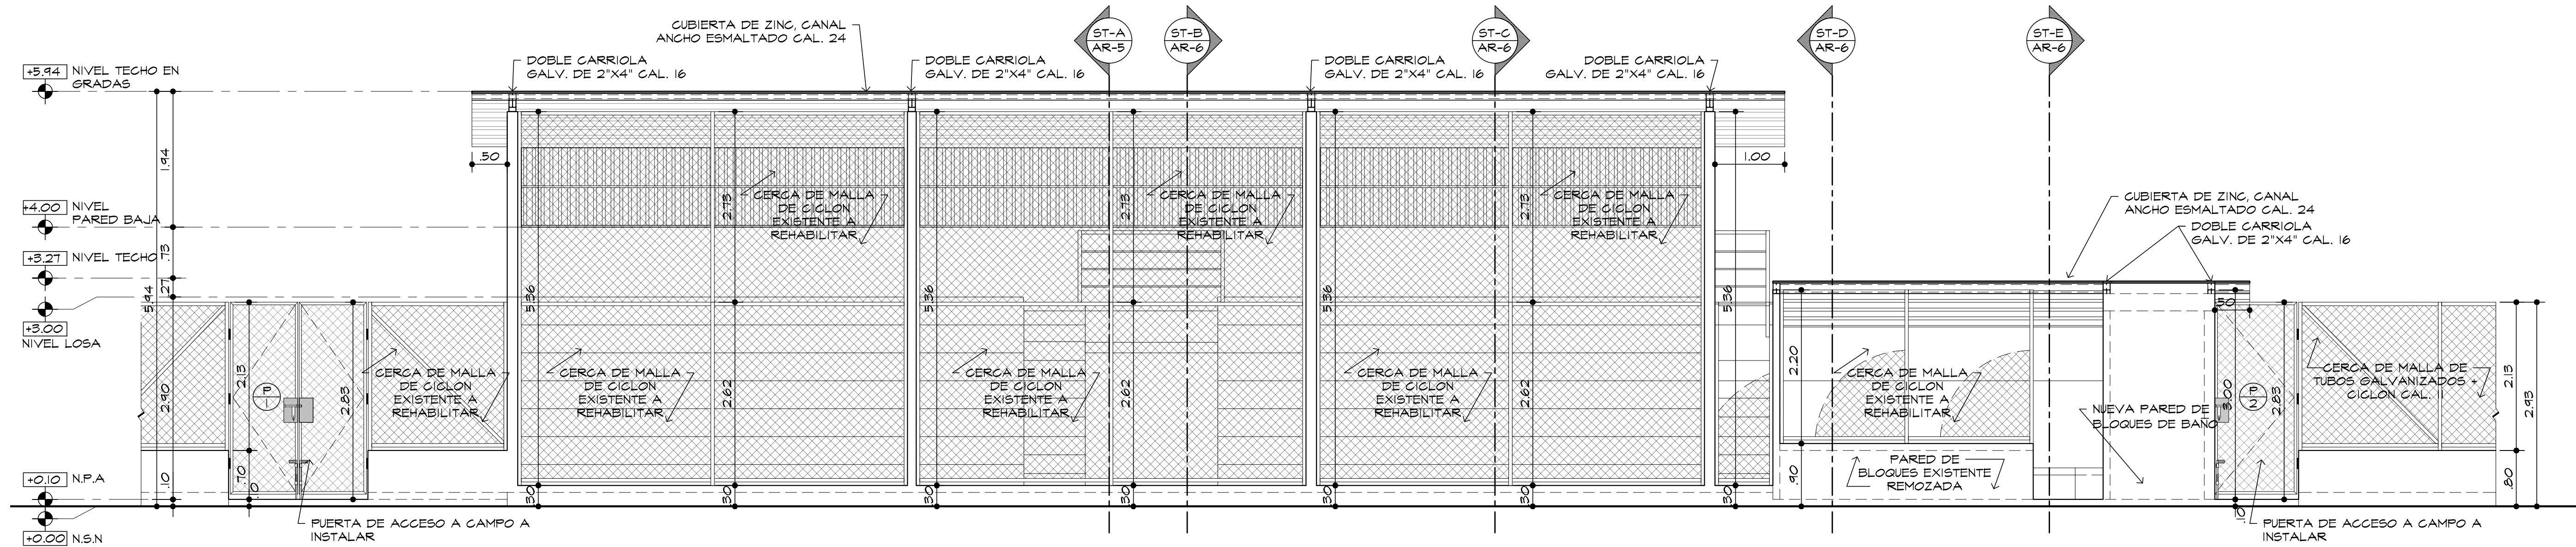


ELEVACION FRONTAL DE GRADA A
AREA A REHABILITAR
ESC: 1/ 50

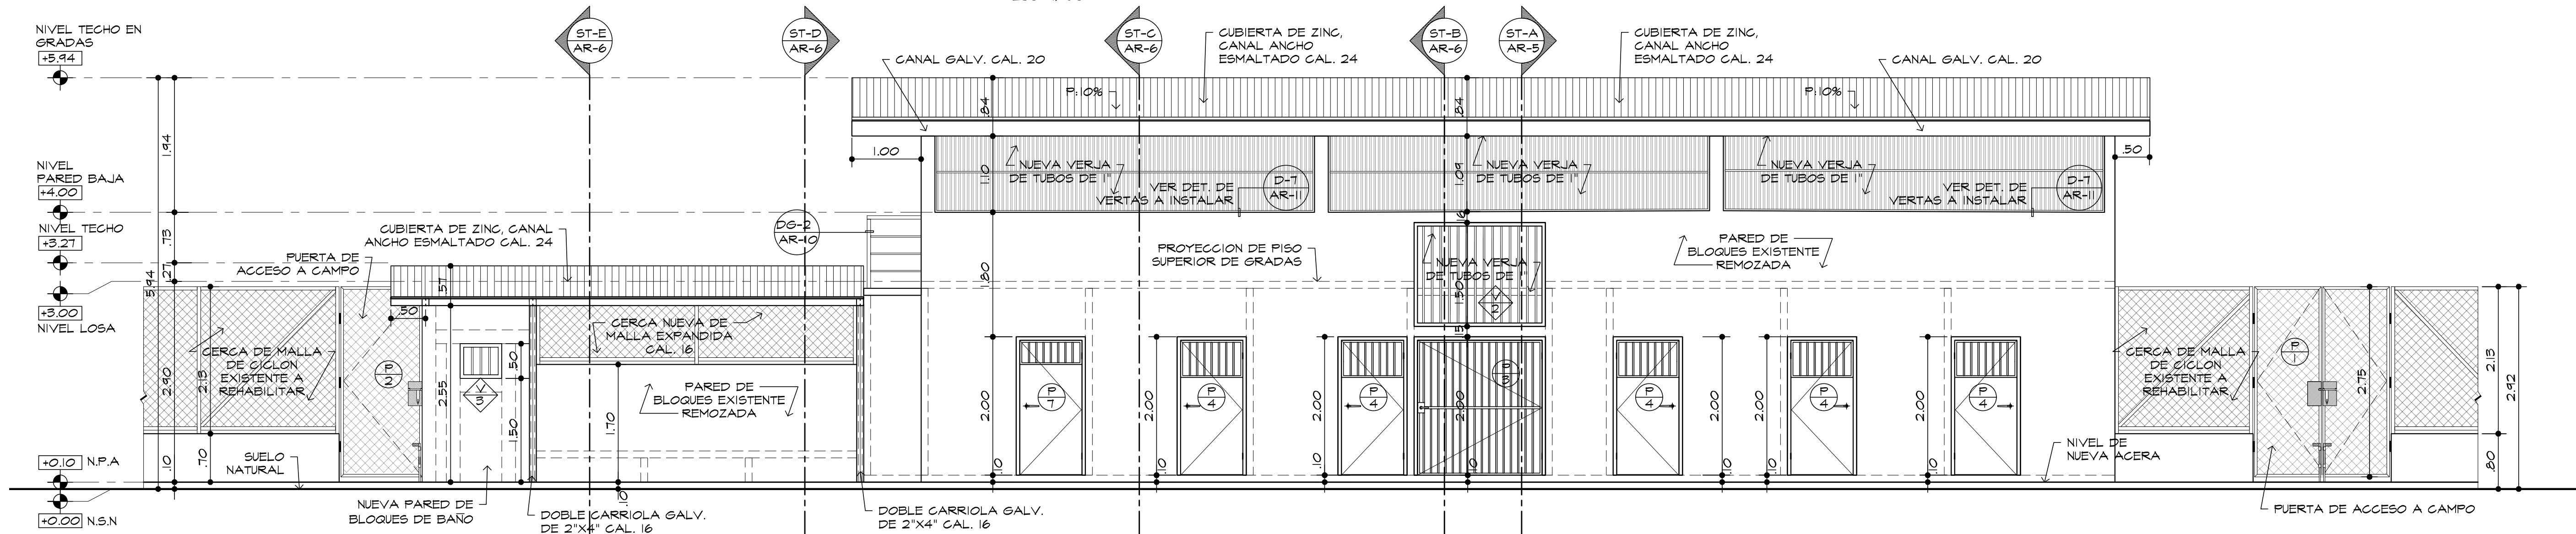


ELEVACION POSTERIOR DE GRADA A
AREA A REHABILITAR
ESC: 1/ 50

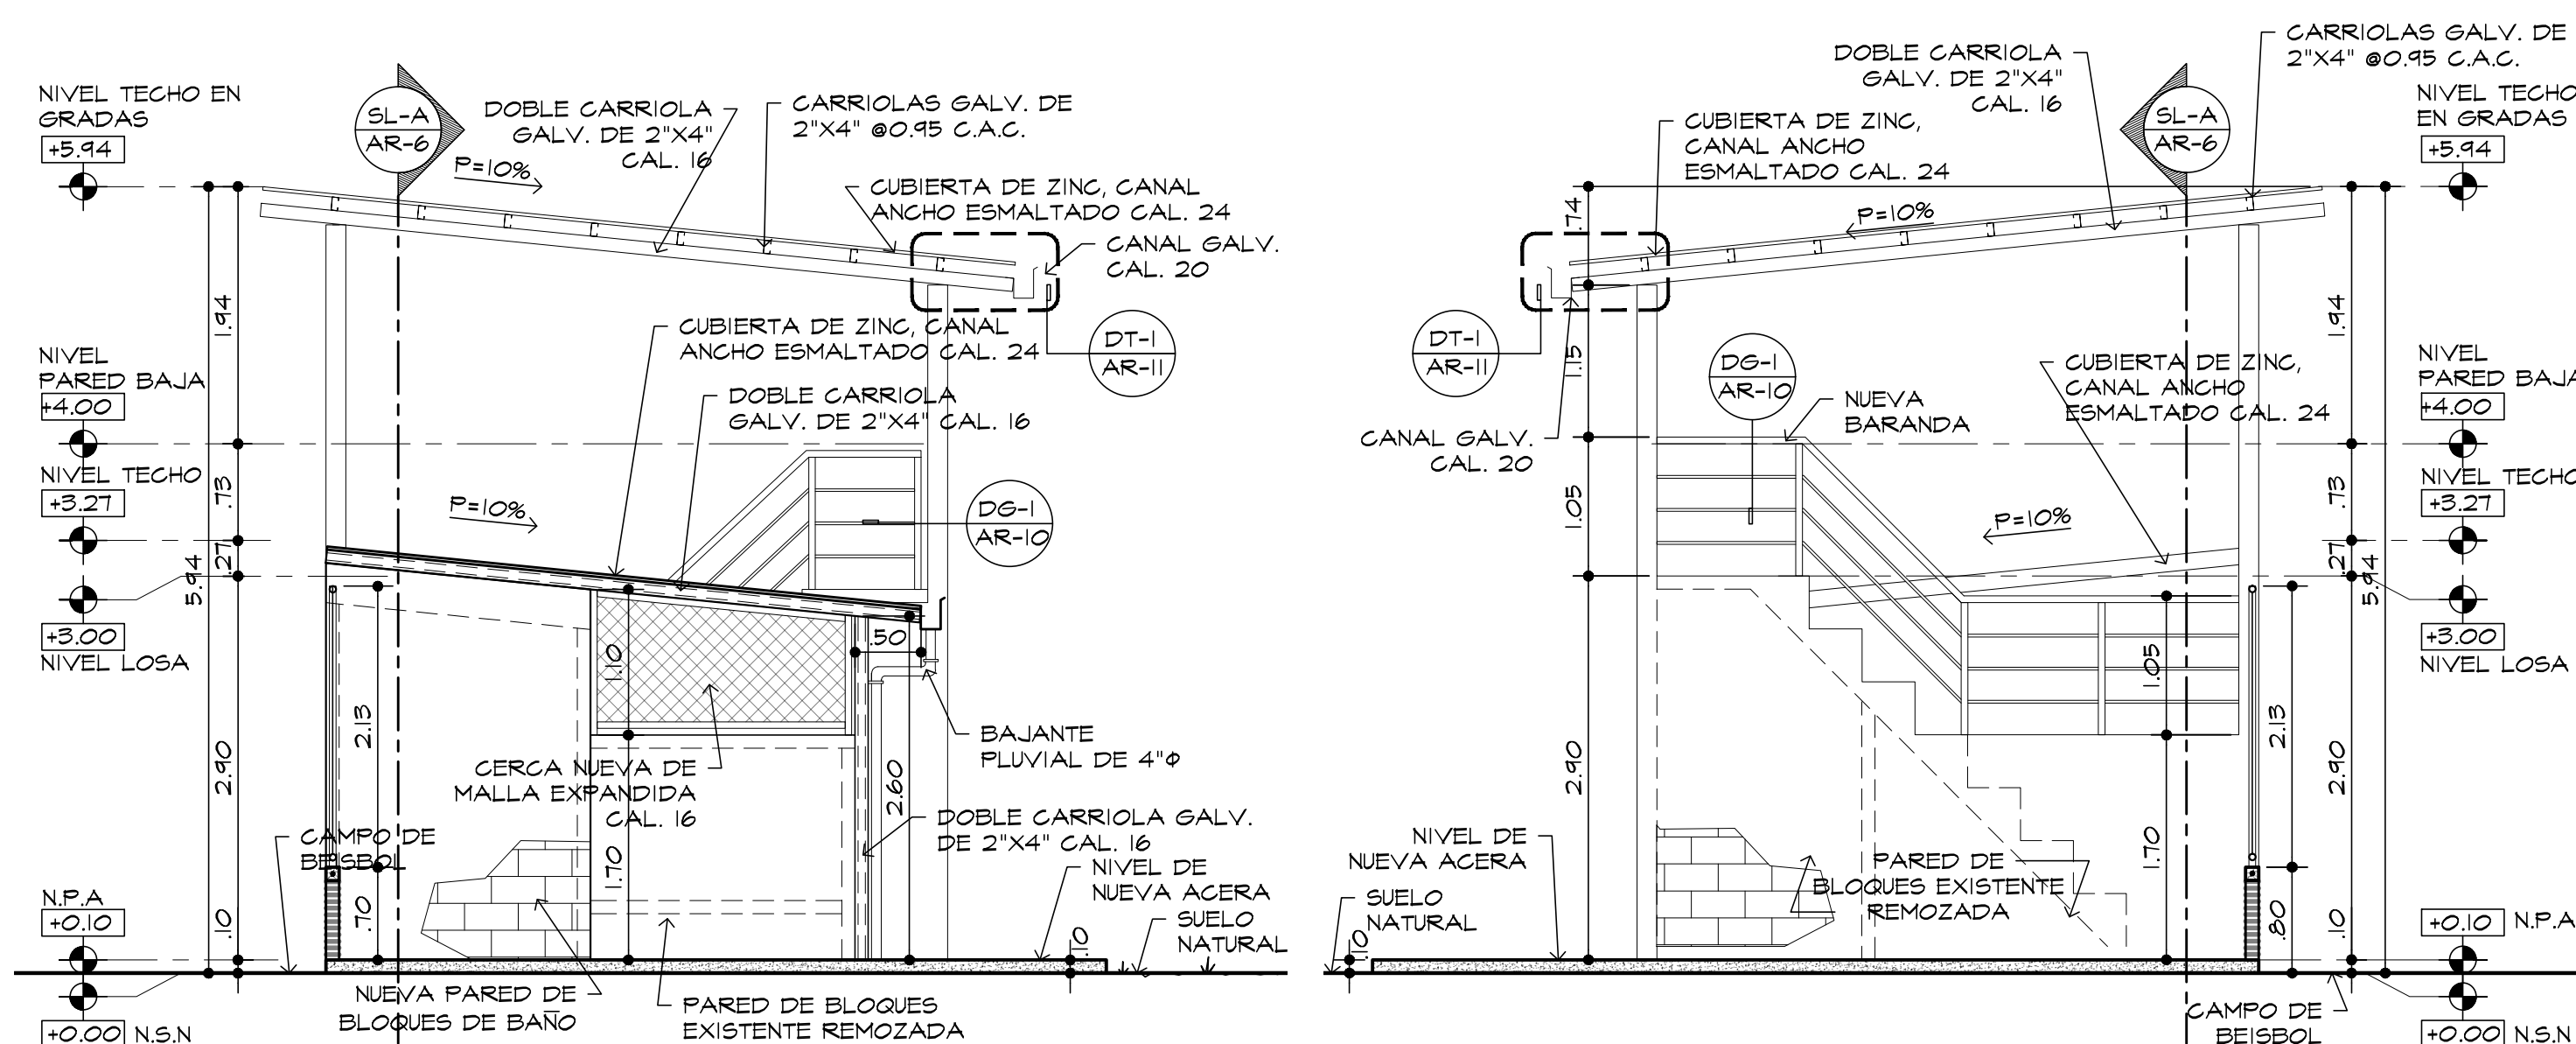

ELEV. LATERAL DERECHA-
GRADA A
AREA A REHABILITAR
ESC: 1/ 50

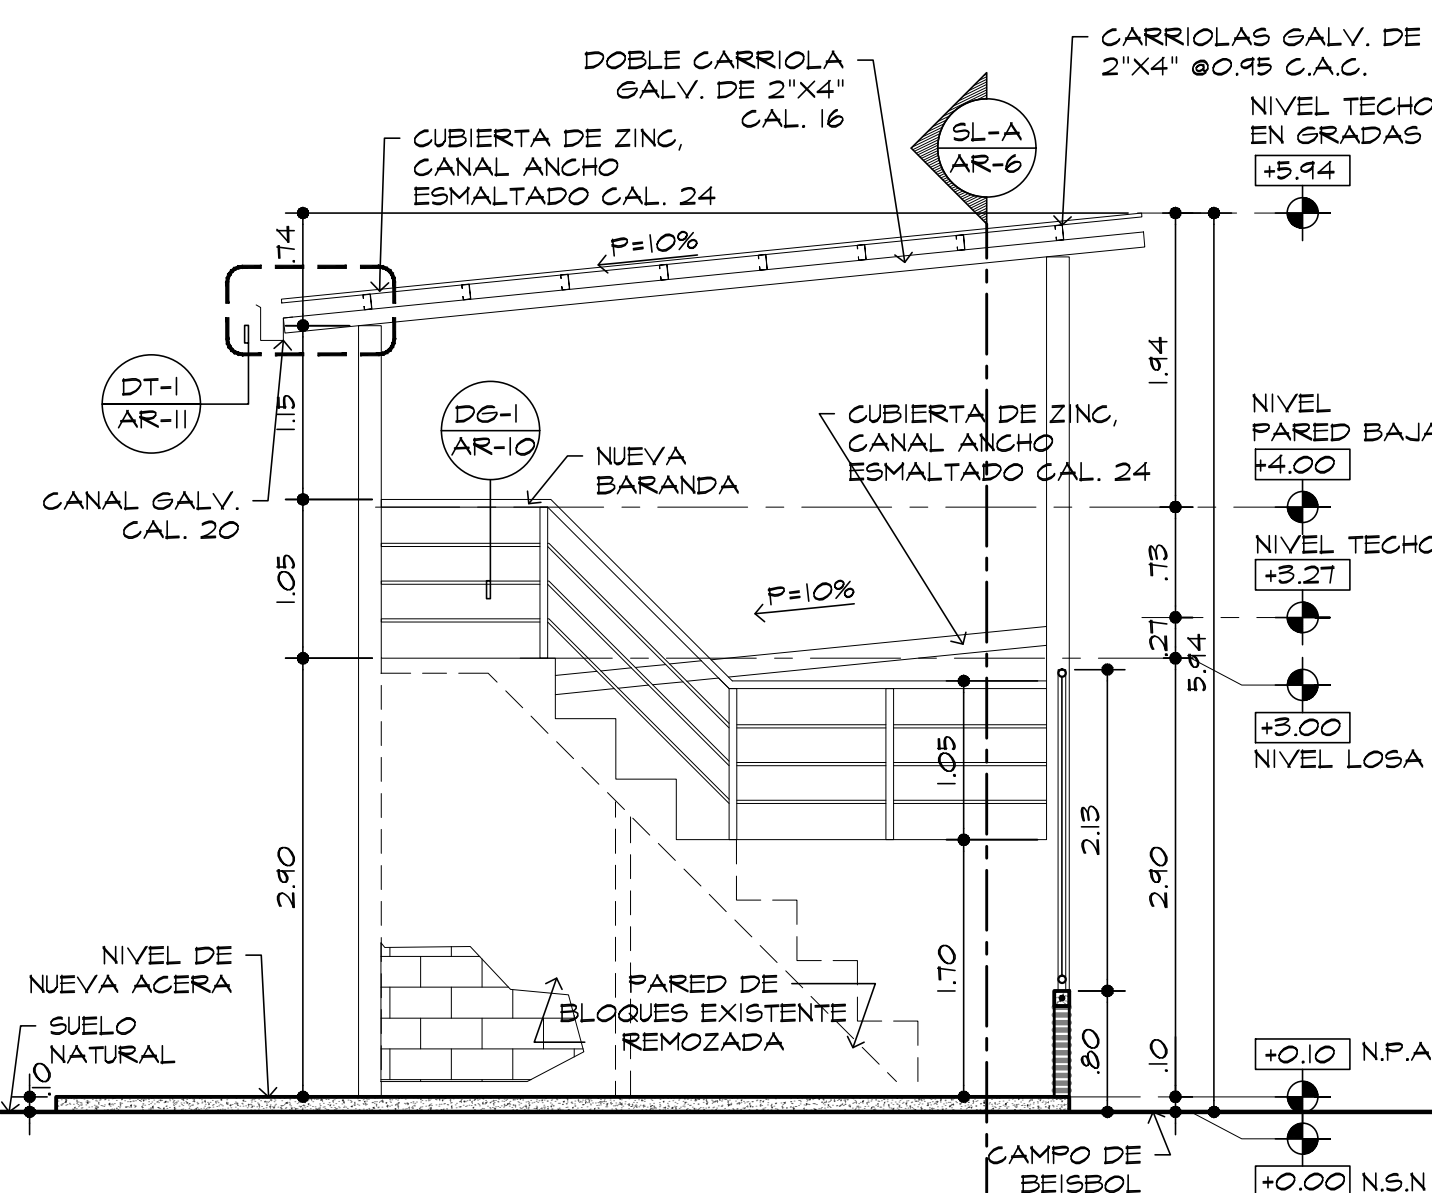

ELEV. LATERAL IZQUIERDA-
GRADA A
AREA A REHABILITAR
ESC: 1/ 50

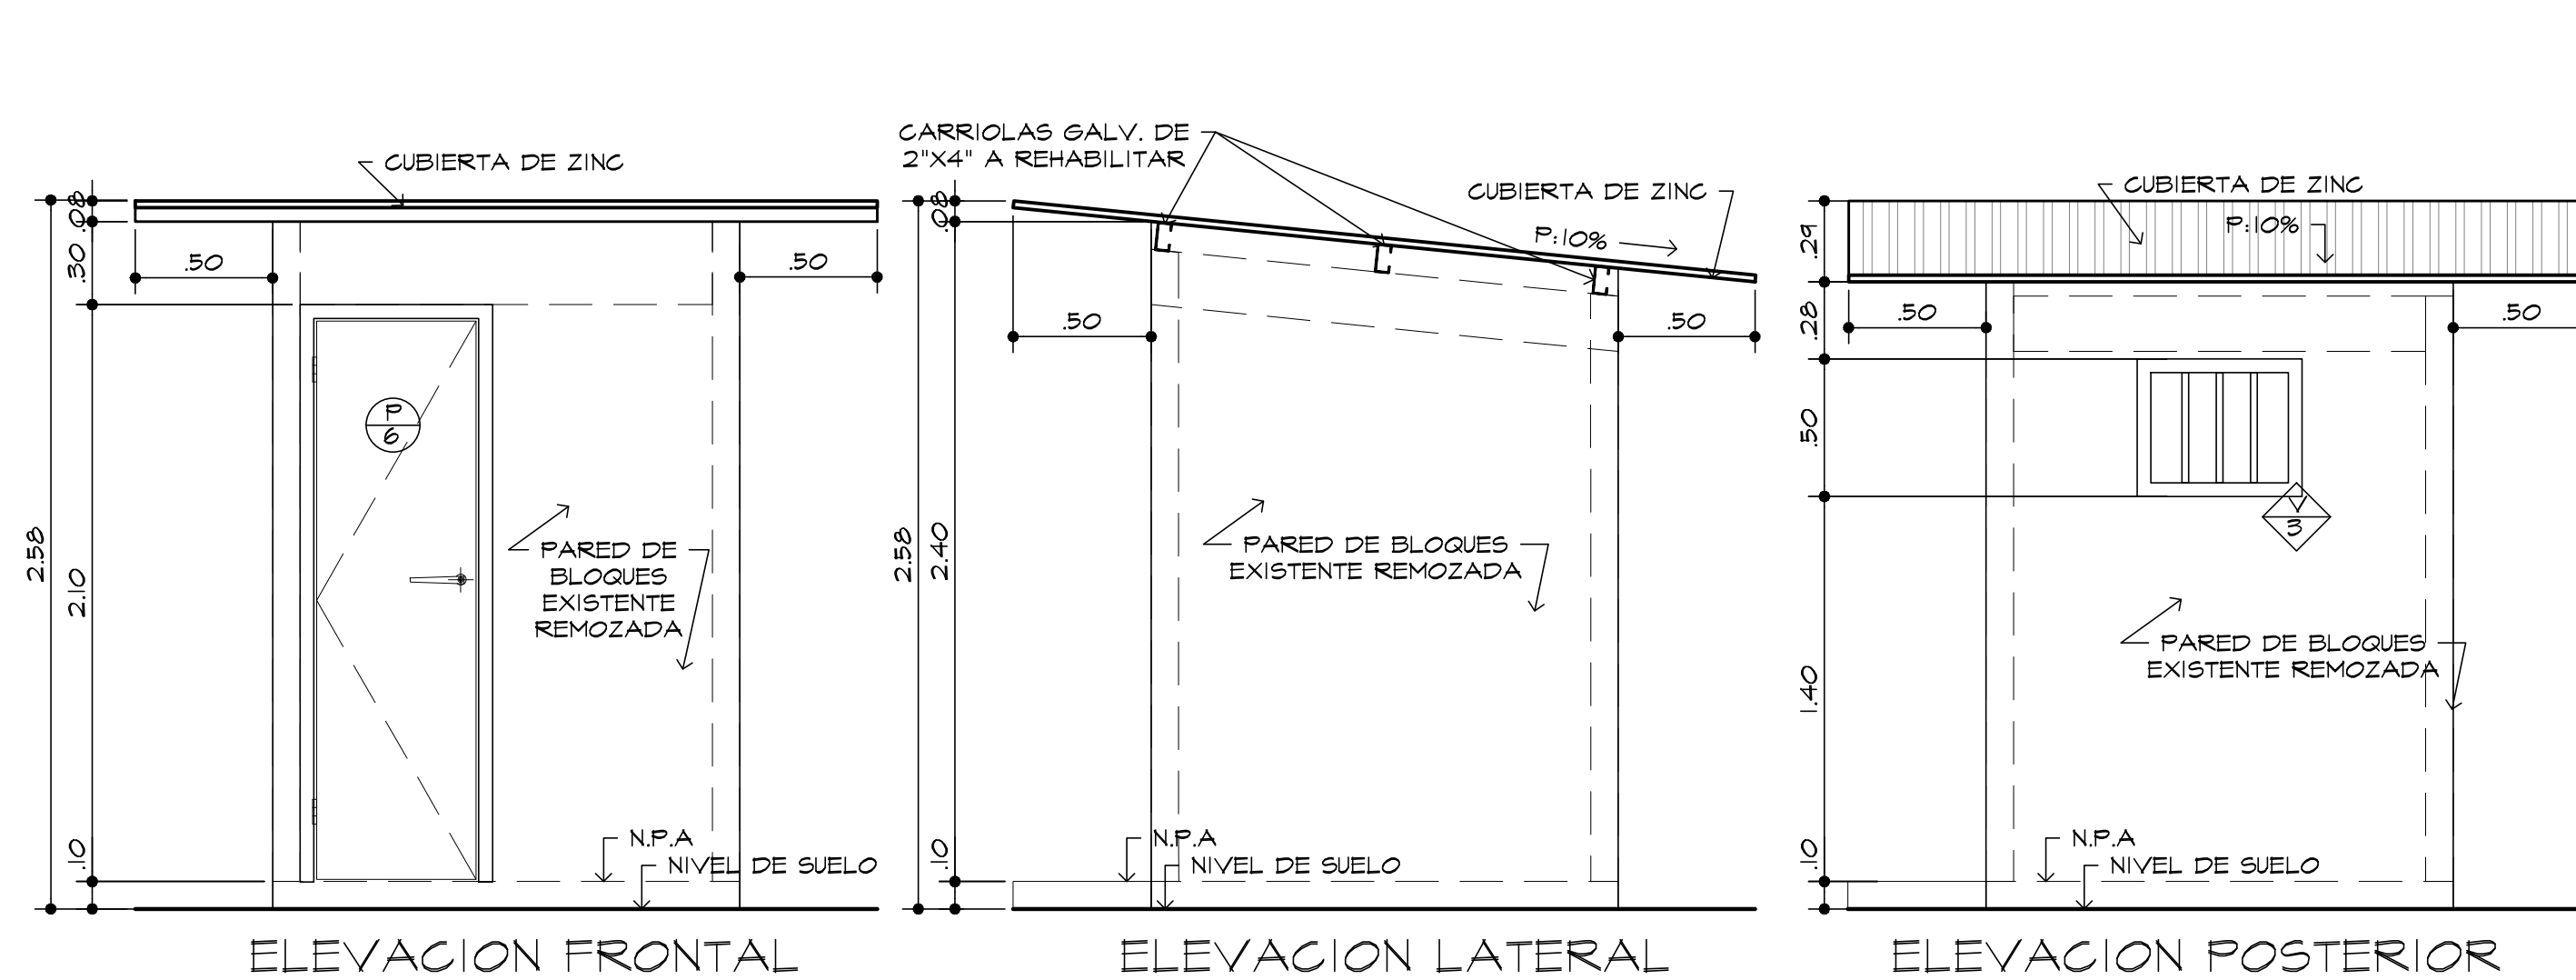

ELEVACIONES DE BANO EXTERIOR EXISTENTE
AREA A REHABILITAR
ESC: 1/ 25

DIRECTOR DE OBRAS Y CONSTRUCCIONES
MUNICIPALES

No. APROBACION FECHA



ongris
Constructora

pezzottiarchitettura

NOMBRE DEL PROYECTO
ESTUDIO, DISEÑO Y CONSTRUCCIÓN DE
CAMPO DE BÉISBOL MAYOR Y CANCHA
MULTIFUNCIONAL EN NUEVO OCÚ
UBICACIÓN: CORREGIMIENTO DE SALAMANCA
DISTRITO DE COLÓN
PROVINCIA DE COLÓN
REPUBLICA DE PANAMÁ

DISEÑO PEZZOTTI ARCH.	REVISADO: ARG. PEZZOTTI	HOJA ARQ-04 DE ARQ-11
CALCULO	ESCALA: INDICADAS	
ELECTRICIDAD	FECHA: MARZO 2019	
DIBUJO PEZZOTTI ARCH.		