




ELEVACIÓN FRONTAL
ESC.: 1:50

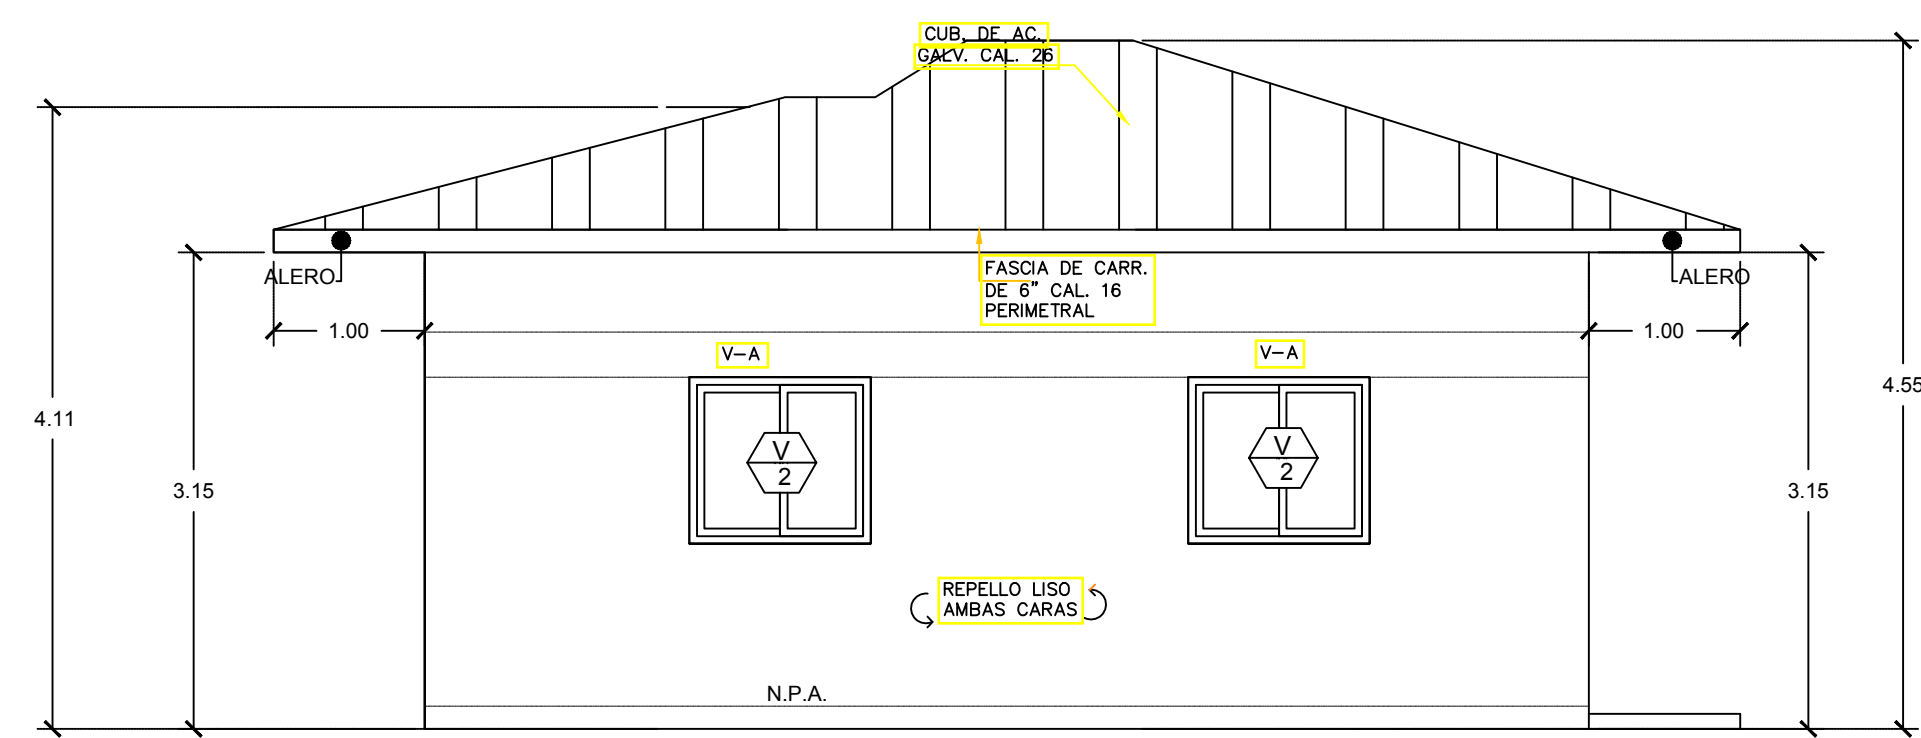

ELEVACIÓN LATERAL IZQUIERDA
ESC.: 1:50

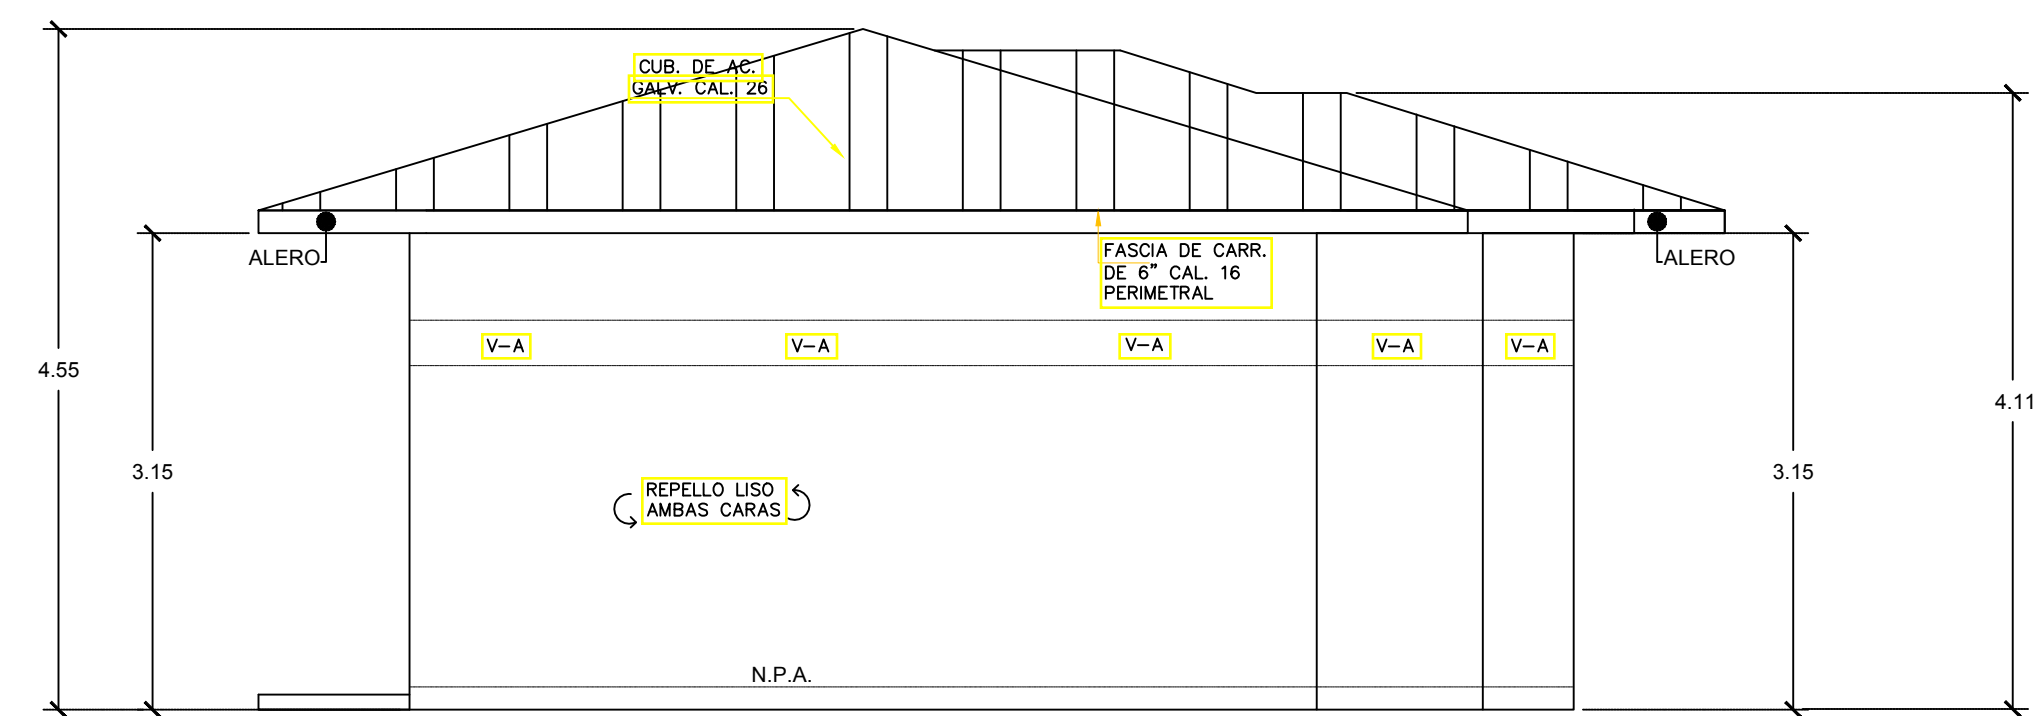

ELEVACIÓN LATERAL DERECHA
ESC.: 1:50

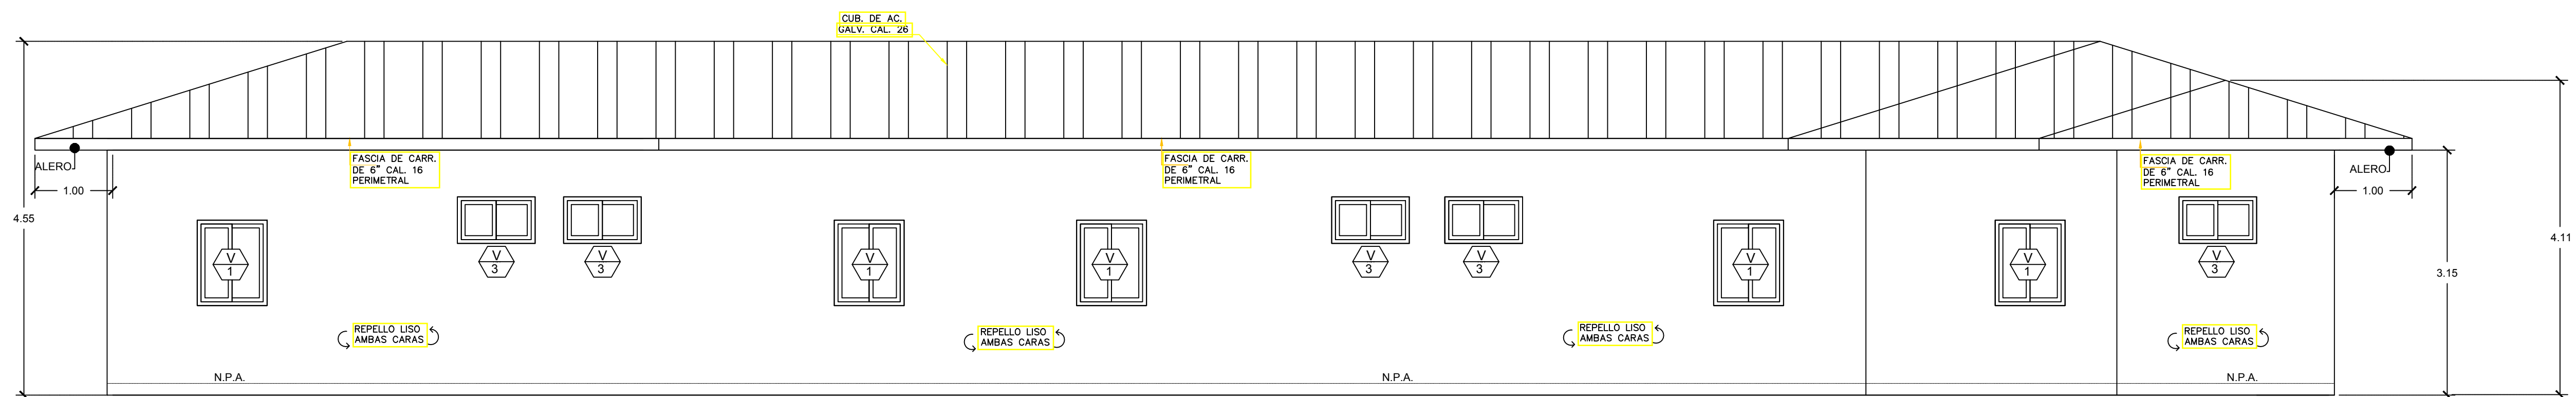

ELEVACIÓN POSTERIOR
ESC.: 1:50

CRISTHIAN CABALLERO
ARQUITECTO

PROYECTO: APARTAMENTOS DE ALQUILER
UBICACION: CORREGIMIENTO DE LOS NARANJOS - DISTRITO DE BOQUETE
REPUBLICA DE PANAMA, PROVINCIA DE CHIRIQUI
PROPIEDAD DE: ORGANE COUNTRY GREEN INC.
CONTENIDO: ELEVACIONES

PROPIETARIO

Angie Conte Mersenthal de Sanchiz
Angie Conte Mersenthal de Sanchiz
8-732-154

DISEÑO: CRISTHIAN CABALLERO
CALCULO: ERNIST GONZÁLEZ
REVISADO: ERNIST GONZÁLEZ
DIBUJO: ERNIST GONZÁLEZ
ESCALA: INDICADA
FECHA: MAYO 2019
HOJA:

03 DE 09