


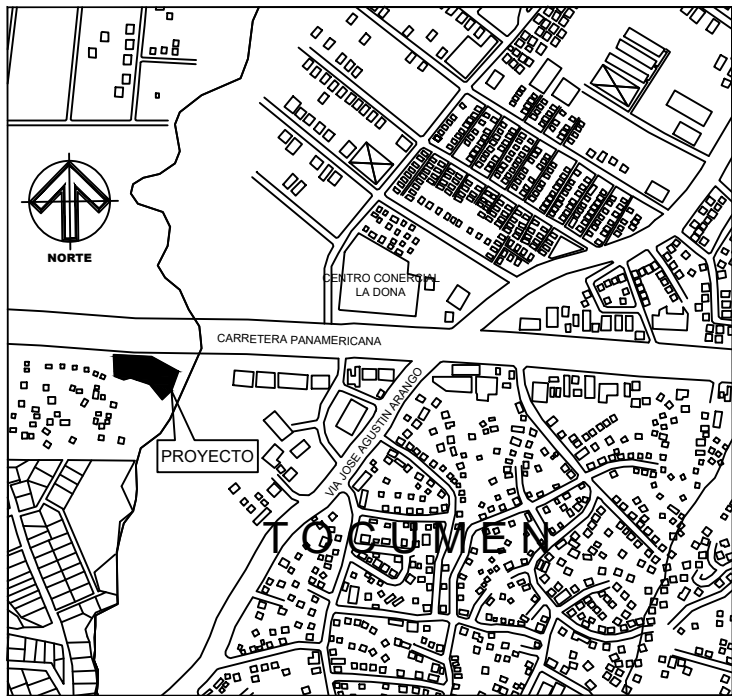

LOCALIZACION REGIONAL

ESCALA 1: 5,000




PROPIEDAD DE:	JIANXIANG WU
MEI FOIN NG	
CEDULA: E - 8 - 60826	CEDULA: E - 8 - 75881

DATOS DE PROYECTO

FINCA:	155799
ROLLO:	21316
DOCUMENTO:	7
CODIGO:	8718
LOTE N°:	13
AREA DE LOTE:	1,581.83m2
LUGAR:	24 DE DICIEMBRE
CORREGIMIENTO:	TOCUMEN
DISTRITO:	PANAMA
PROVINCIA:	PANAMA



DATOS DE TERRENO

ESTACION	DISTANCIA	RUMBO
1 - 2	31.37	S 66° 09' 40" E
2 - 3	6.27	S 66° 09' 40" E
3 - 4	30.25	S 39° 55' 40" E
4 - 5	20.00	S 41° 21' 20" W
5 - 6	12.66	S 66° 37' 40" W
6 - 7	19.61	N 18° 25' 59" W
7 - 8	17.00	N 50° 34' 20" W
8 - 9	3.00	N 50° 34' 20" W
9 - 10	6.65	N 85° 23' 20" W
10 - 11	10.00	N 48° 55' 50" W
11 - 1	21.16	N 18° 45' 50" E

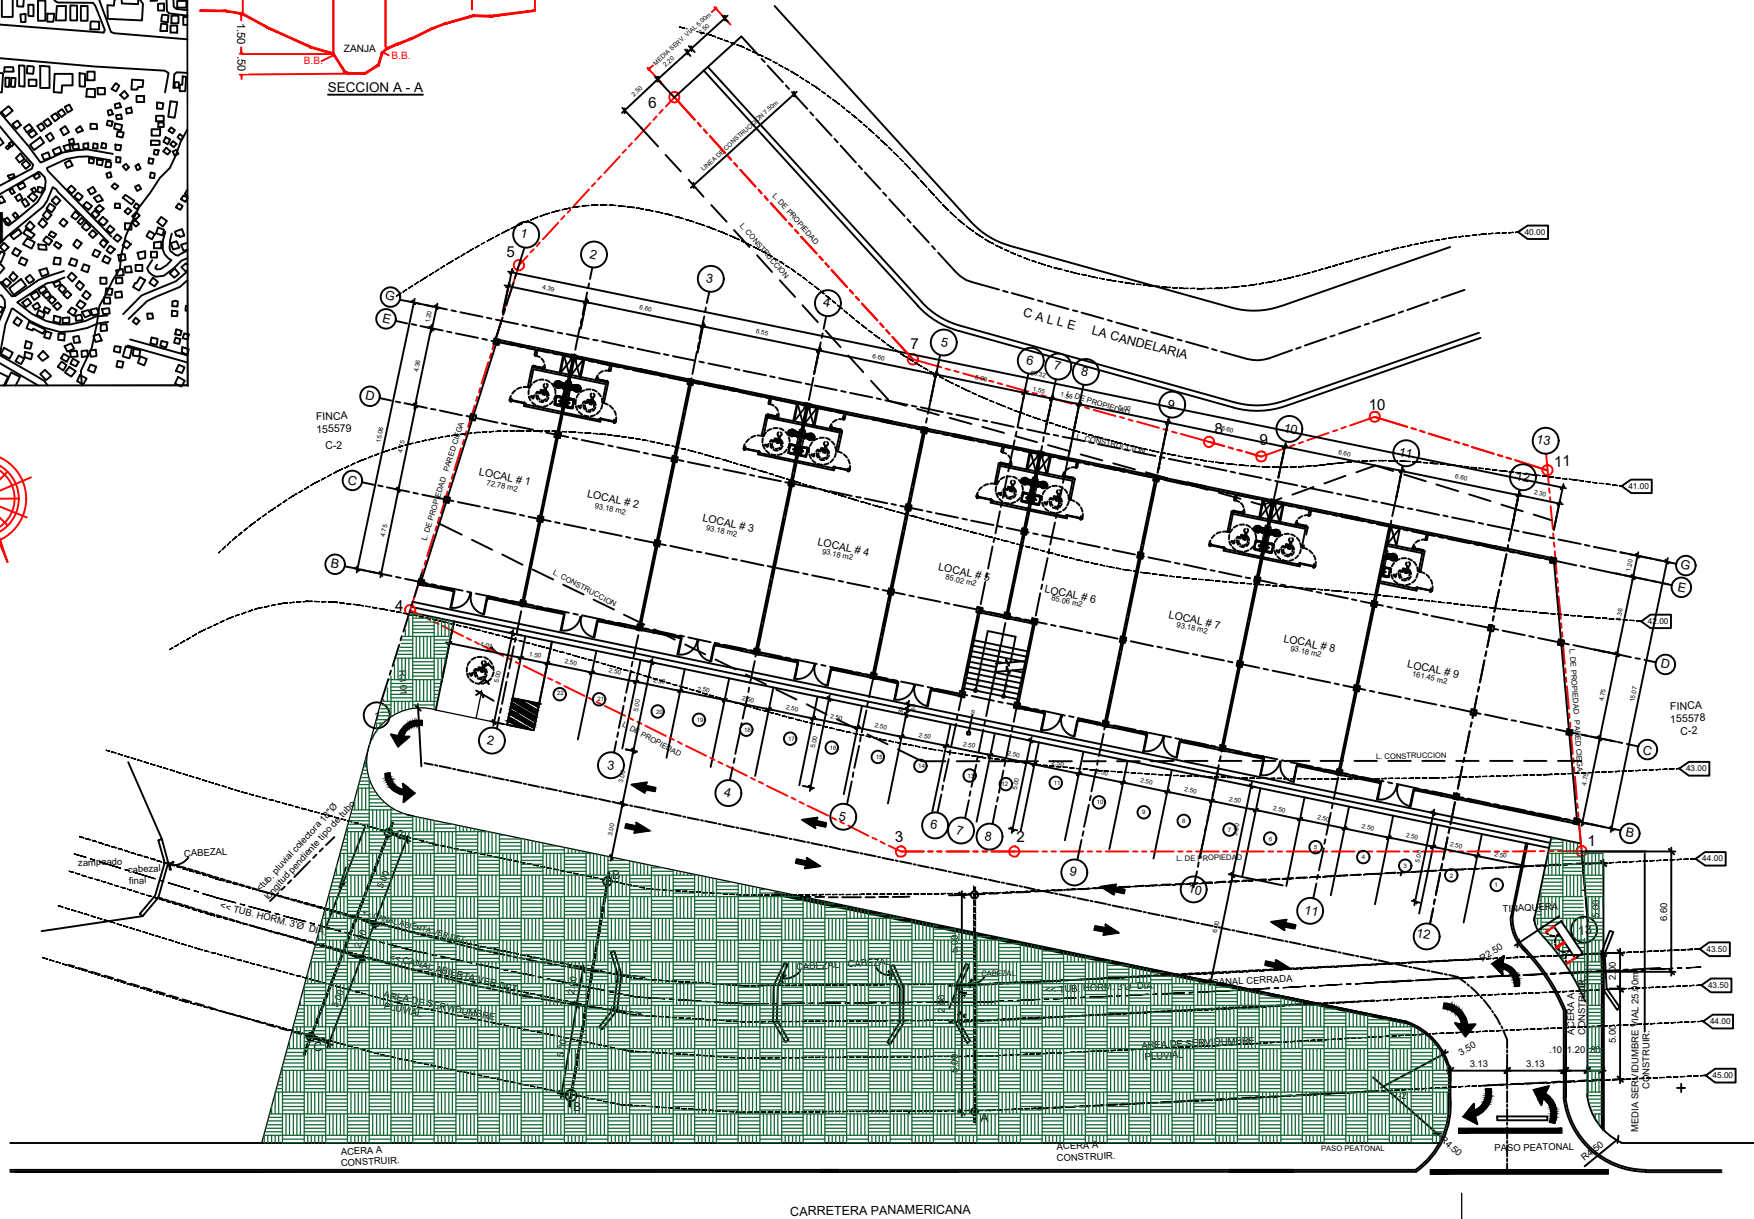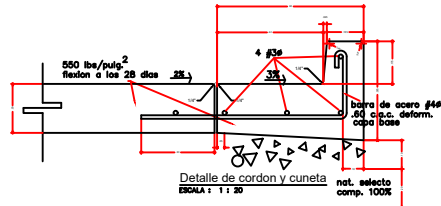
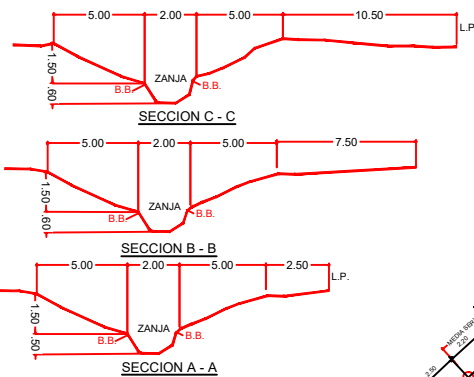


PLANTA DE LOCALIZACION


ESCALA: 1 : 200

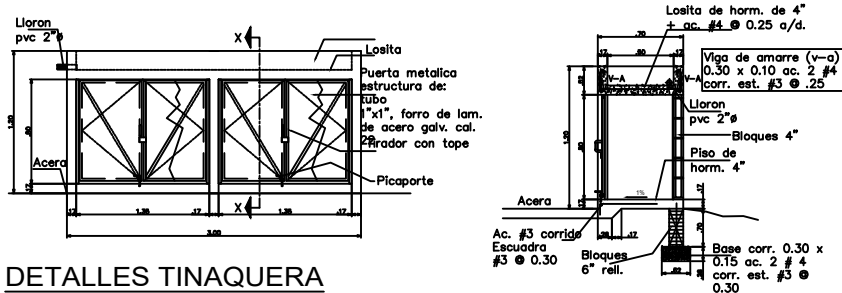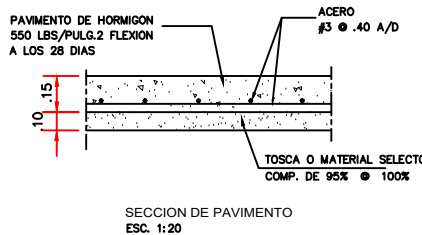

NOTAS
AUTORIDAD DE TRANSITO TERRESTRE ATT
Y EL MINISTERIO DE OBRAS PUBLICAS MOP
- EL DISEÑO INTERNO ES RESPONSABILIDAD DEL
DISEÑADOR
- SE MANTENDRA LA CONTINUIDAD DE LAS ACERAS,
ATRAVES DE RAMPA, CUMPLIENDO CON LA LEY DE
EQUIPACION DE OPORTUNIDADES PARA LAS PERSONAS
CON DISCAPACIDAD.
- PARA LA SEÑALIZACION PREVENTIVA DE OBRA, NOS
ACOGEREMOS A LAS NORMAS CON QUE CUENTA LA ATT
PARA TALES EFECTOS.
- PARA LA SEÑALIZACION VERTICAL Y HORIZONTAL, NOS
ACOGEREMOS A LAS NORMAS CON QUE CUENTA LA ATT
PARA TALES EFECTOS.
- LA RECOLECCION DE BASURA SE HARA DENTRO DE LA
LINEA DE PROPIEDAD.
NOTA CARGA Y DESCARGA
- TODA MANIOBRA DE CARGA Y DESCARGA, SE HARA
DENTRO DE LA LINEA DE PROPIEDAD.
- LA CARGA Y DESCARGA SE REALIZARA EN VEHICULOS
TIPO PANEL DE 5.00 M. DE VGAR UN VEHICULO DE MAYOR
TAMANO ESTA SE HARA EN LOS ESTACIONAMIENTOS DE
VEHICULOS EN HORIZONTAL NO LABORABLES.
- LOS ESPACIOS DESTINADOS A ESTACIONAMIENTOS
DENTRO DE LA LINEA DE PROPIEDAD SE HAN HECHO SEGUN
LOS REQUERIMIENTOS Y ESPECIFICACIONES
DEL MINISTERIO DE OBRAS PUBLICAS (M.O.P.)

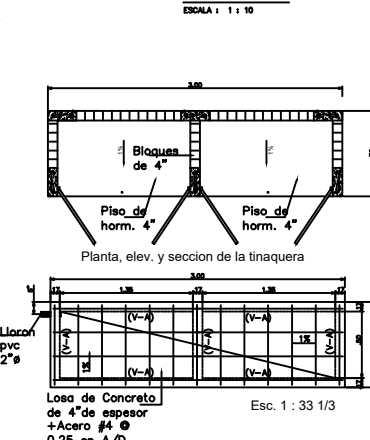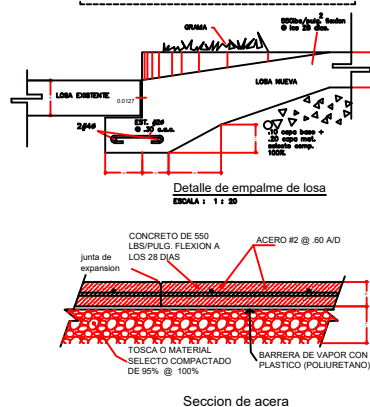

PROPIEDAD DE:
MEI FOIN NG
JIANXIANG WU

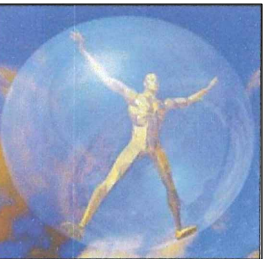

DISEÑOS, PLANOS, AVALUOS
INSPECCIONES, CONSTRUCCIONES
PERITAJES, DISEÑOS INTERIORES
ADMINISTRACION DE PROYECTOS
ERICK ZAPATA
ARQUITECTO
AV. DE LA AMISTAD, Tel : (507) 6090-6532
ALTOS DEL CHASE, ARDO : P.O. BOX 5390
CALLE B, CASA #50 DIABLO, ANCON

PROYECTO LOCALES COMERCIALES

UBICACION:
24 DE DICIEMBRE, FRENTE A SUPER CENTRO LA DONA
CARRETERA PANAMERICANA
CORREGIMIENTO TOCUMEN
DISTRITO DE PANAMA
PROV. DE PANAMA

ARQUITECTO:	ING. CIVIL:
ERICK ZAPATA	Jose Agrazales
DISEÑADOR:	ERICK ZAPATA
USUARIO:	Vicente Peñafoza
L. BARRIA	Glenn Carlos Uriola
REVISION:	MECANICA:
ERICK ZAPATA	Glenn Carlos Uriola

FIRMA DEL PROPIETARIO CEDULA

APROBACION MUNICIPAL:

CONTENIDO:	HOJA:
FECHA:	1
MAYO 2019	DE:
ESCALAS:	40
INDICADAS	