


SELLOS:



PLANTA DE LOCALIZACIÓN

ESC. 1:25000

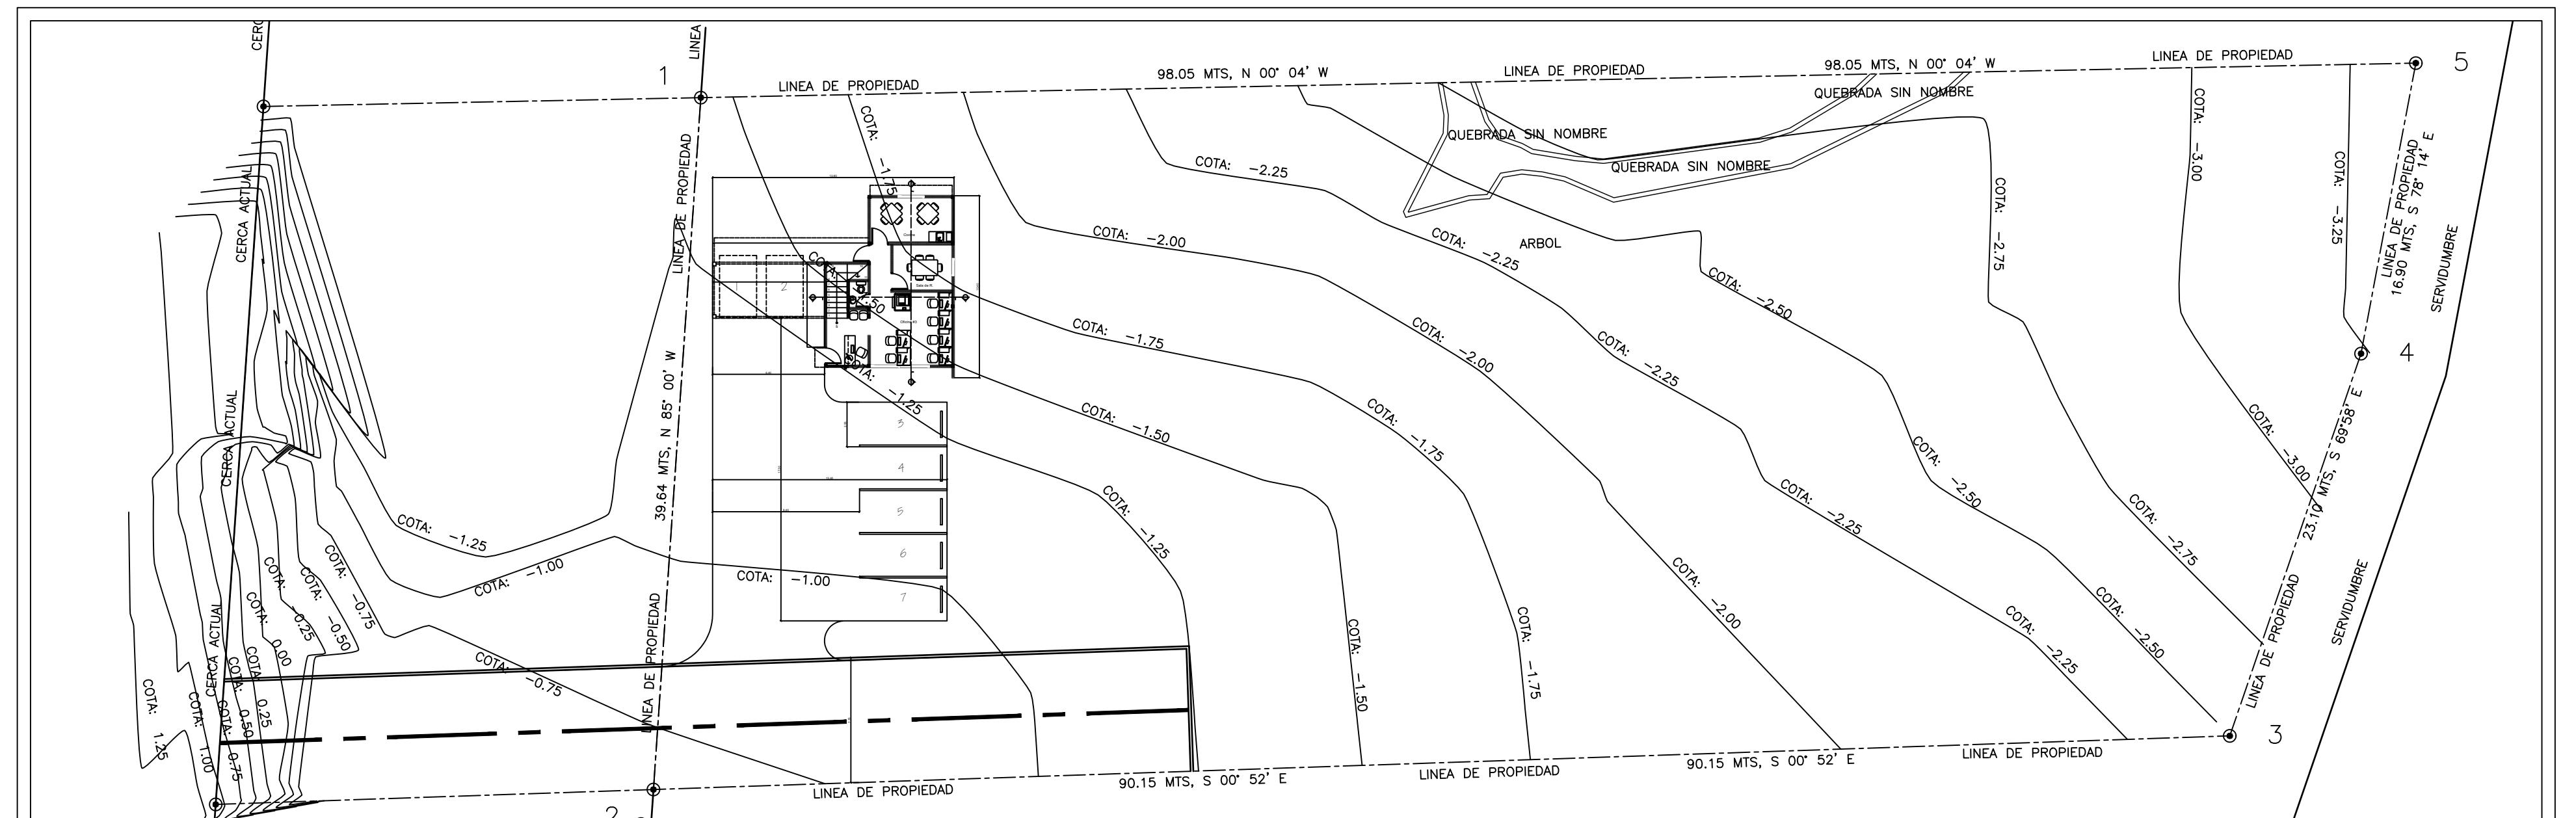

PLANTA GENERAL - OFICINA

ESC. 1:250

PROYECTO
CONSTRUCCIÓN DE EDIFICIO PARA OFICINA
Ubicado: Corregimiento de Bugabita abajo, Distrito de Bugaba, Provincia de Chiriquí

DATOS GENERALES:

Plano Aprobado N° 04-06-10-75023	Proyecto: Oficina Comercial Urbano
Zonificación: C-2	
CASA A CONSTRUIR EN: Bugabita Abajo, Bugaba, Chiriquí	PROPIEDAD: ECOTEC Panama, S.A.
Folio Real # 27541 Cod. 4406	Rep. Legal: Julio Centeno

OFICINA - ECOTEC

ÁREA	ÁREA CERRADA m ²	ÁREA ABIERTA m ²
PLANTA ARQ. NIV. 000	63.02	30.27
PLANTA ARQ. NIV. 100	36.56	-


AREA TOTAL : 129.85 m²

COSTO DE CONSTRUCCIÓN GLOBAL: B/. 55,213.50

 DETECTOR DE HUMO PARA CIELO RASO DE ESTACIÓN ÚNICA DE 9V. NFPA-72


NOTAS GENERALES

- TODAS LAS PAREDES SE CONSTRUIRÁN HASTA LA ALTURA DEL TECHO PARA FUNCIONAR COMO BARRERA ANTIFUEGO.
- EL SISTEMA DE DETECCIÓN DE INCENDIOS CONTARA CON DETECTORES DE HUMO PARA CIELO RASO DE ESTACIÓN ÚNICA DE 9V SEGÚN NFPA-72.
- SE INSTALARÁN EXTINTORES EN DIFERENTES PUNTOS DE LA OFICINA.
- LA OFICINA ESTÁ PROPUESTA EN DOS NIVELES, DONDE LA PLANTA BAJA GARANTIZA EL ACCESO LIBRE A TODAS LAS ÁREAS PARA PERSONAS CON DISCAPACIDAD, CUMPLIENDO CON LA LEY 42 DEL SENADIS.
- EL PROYECTO ESTÁ DESTINADO PARA UNA CARGA DE 5 OCUPANTES.
- EL MÉTODO DE COCCIÓN PARA LA COCINETA CONSISTE DE UN HORNO MICROONDAS Y NO LLEVARÁ NINGÚN EQUIPO QUE REQUIERA G.L.P.

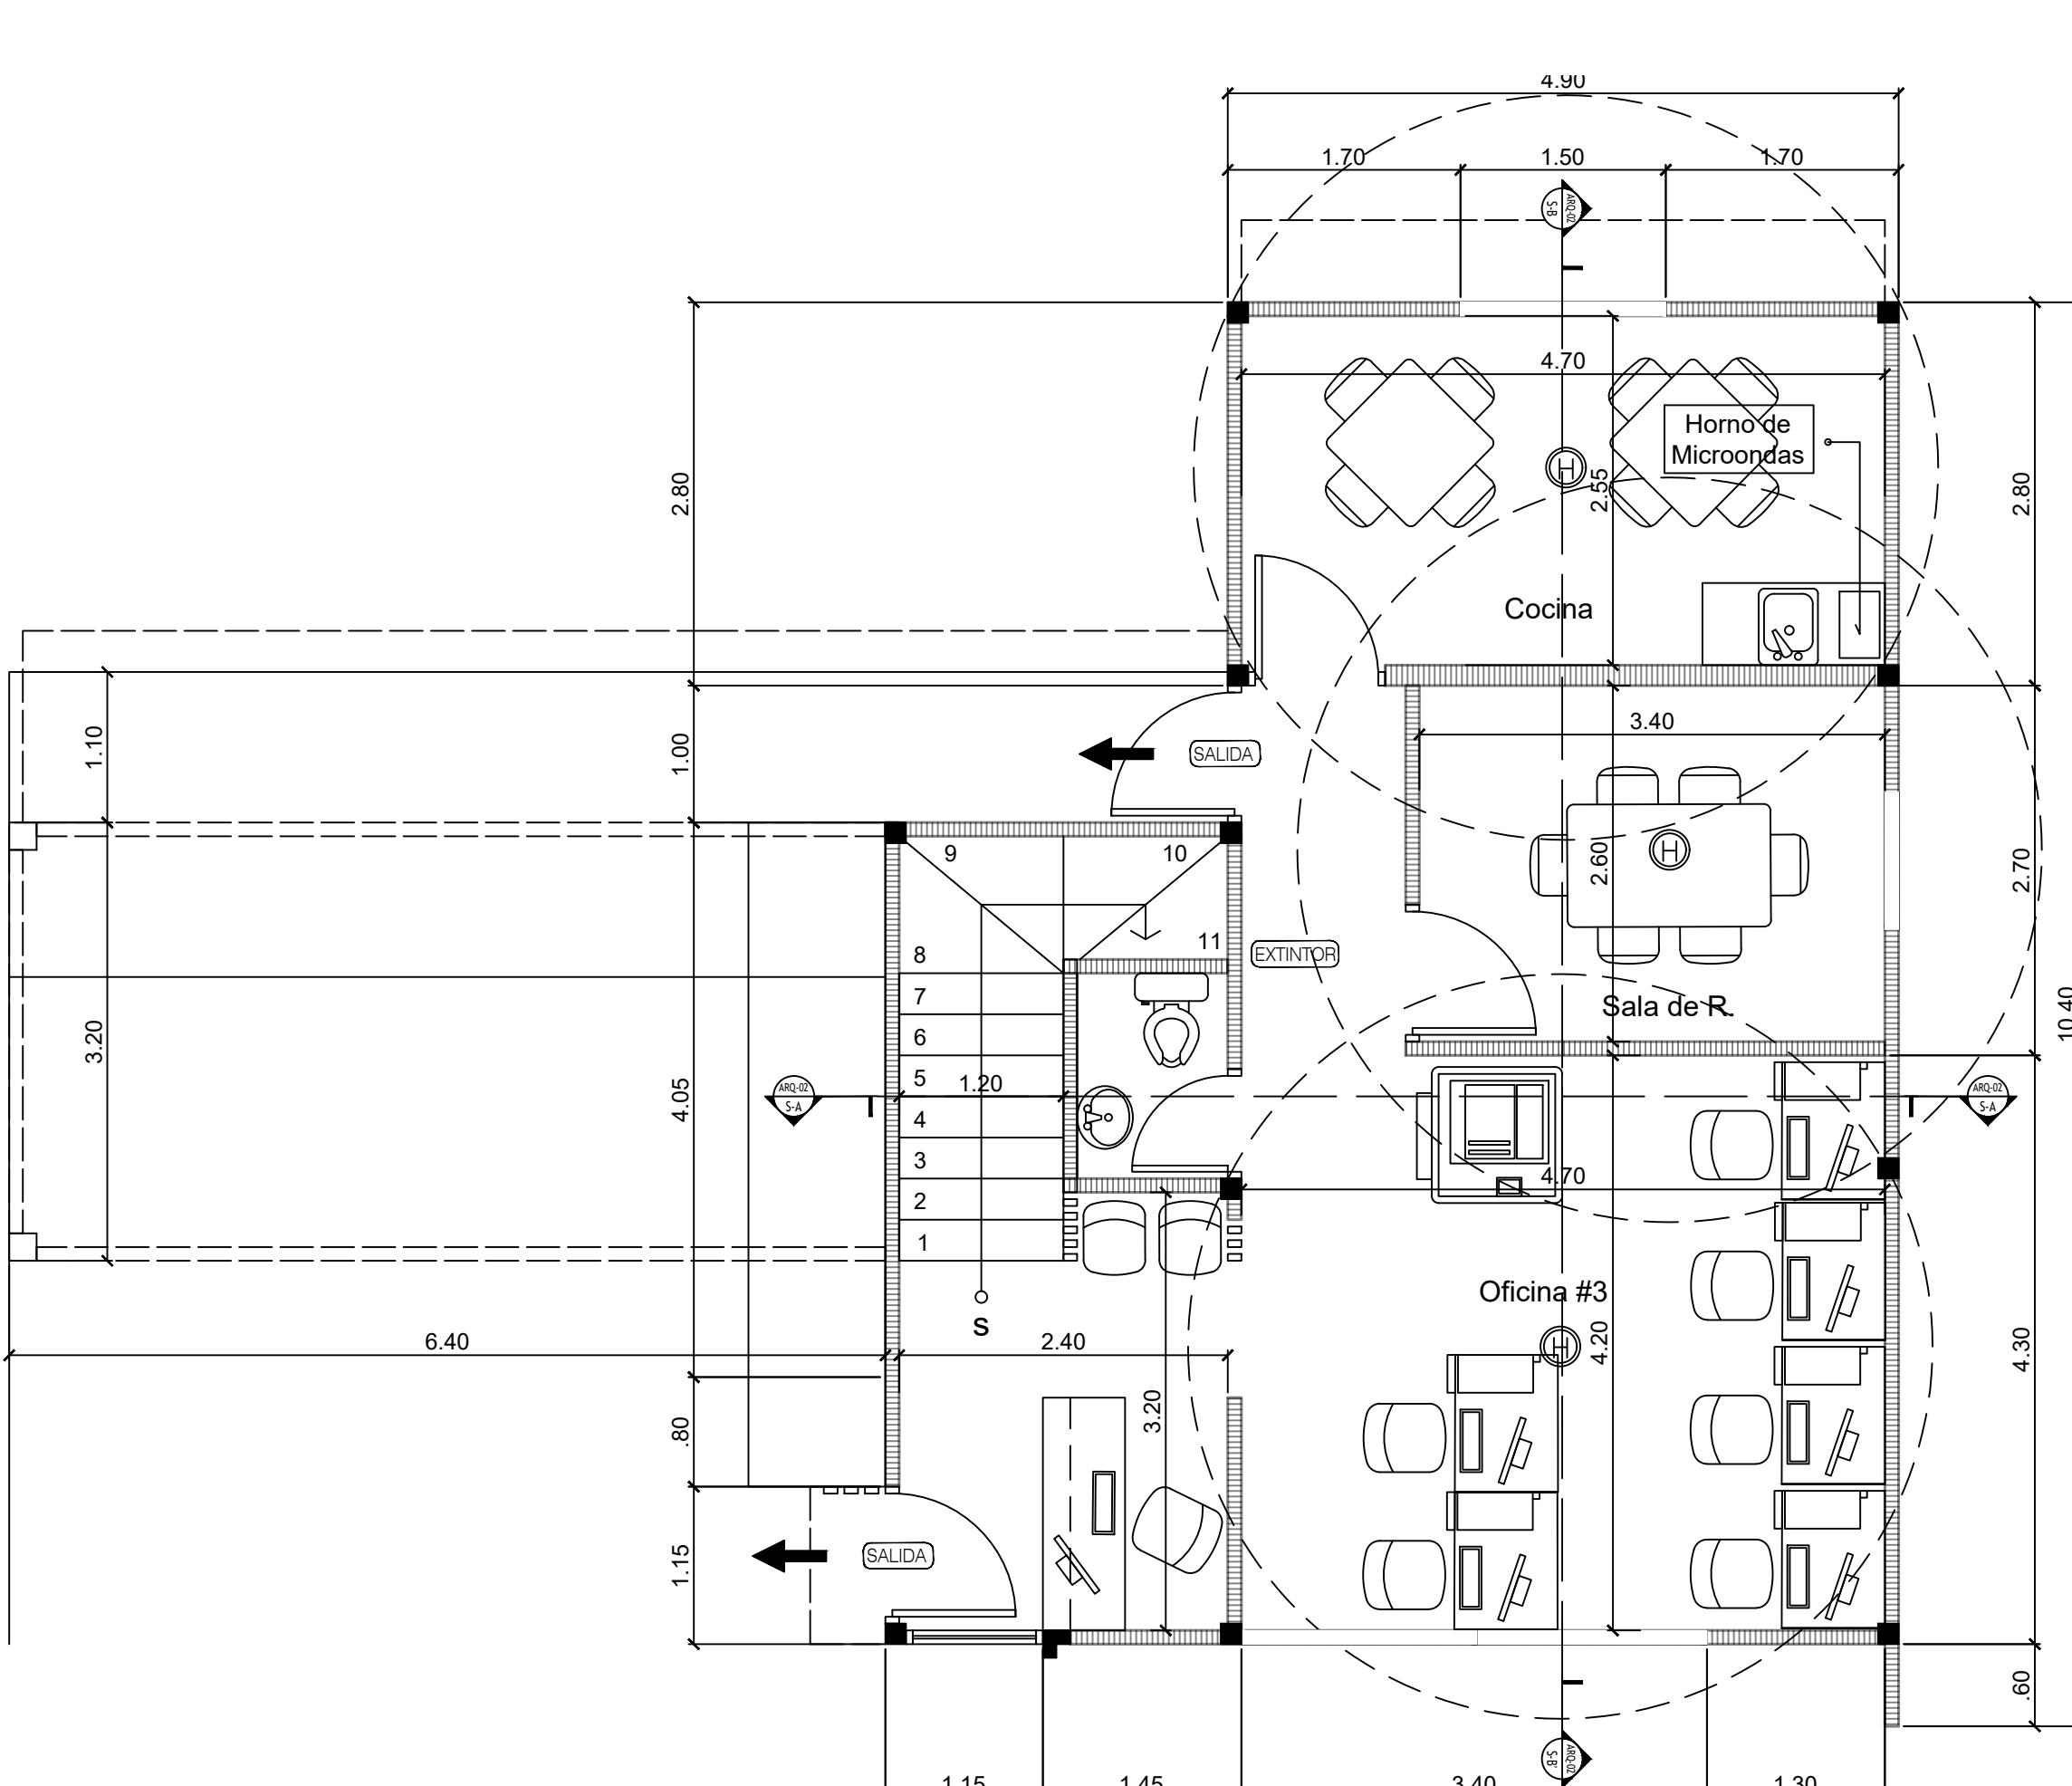

PLANTA ARQUITECTÓNICA - NIV. P.B.

ESC. 1:50

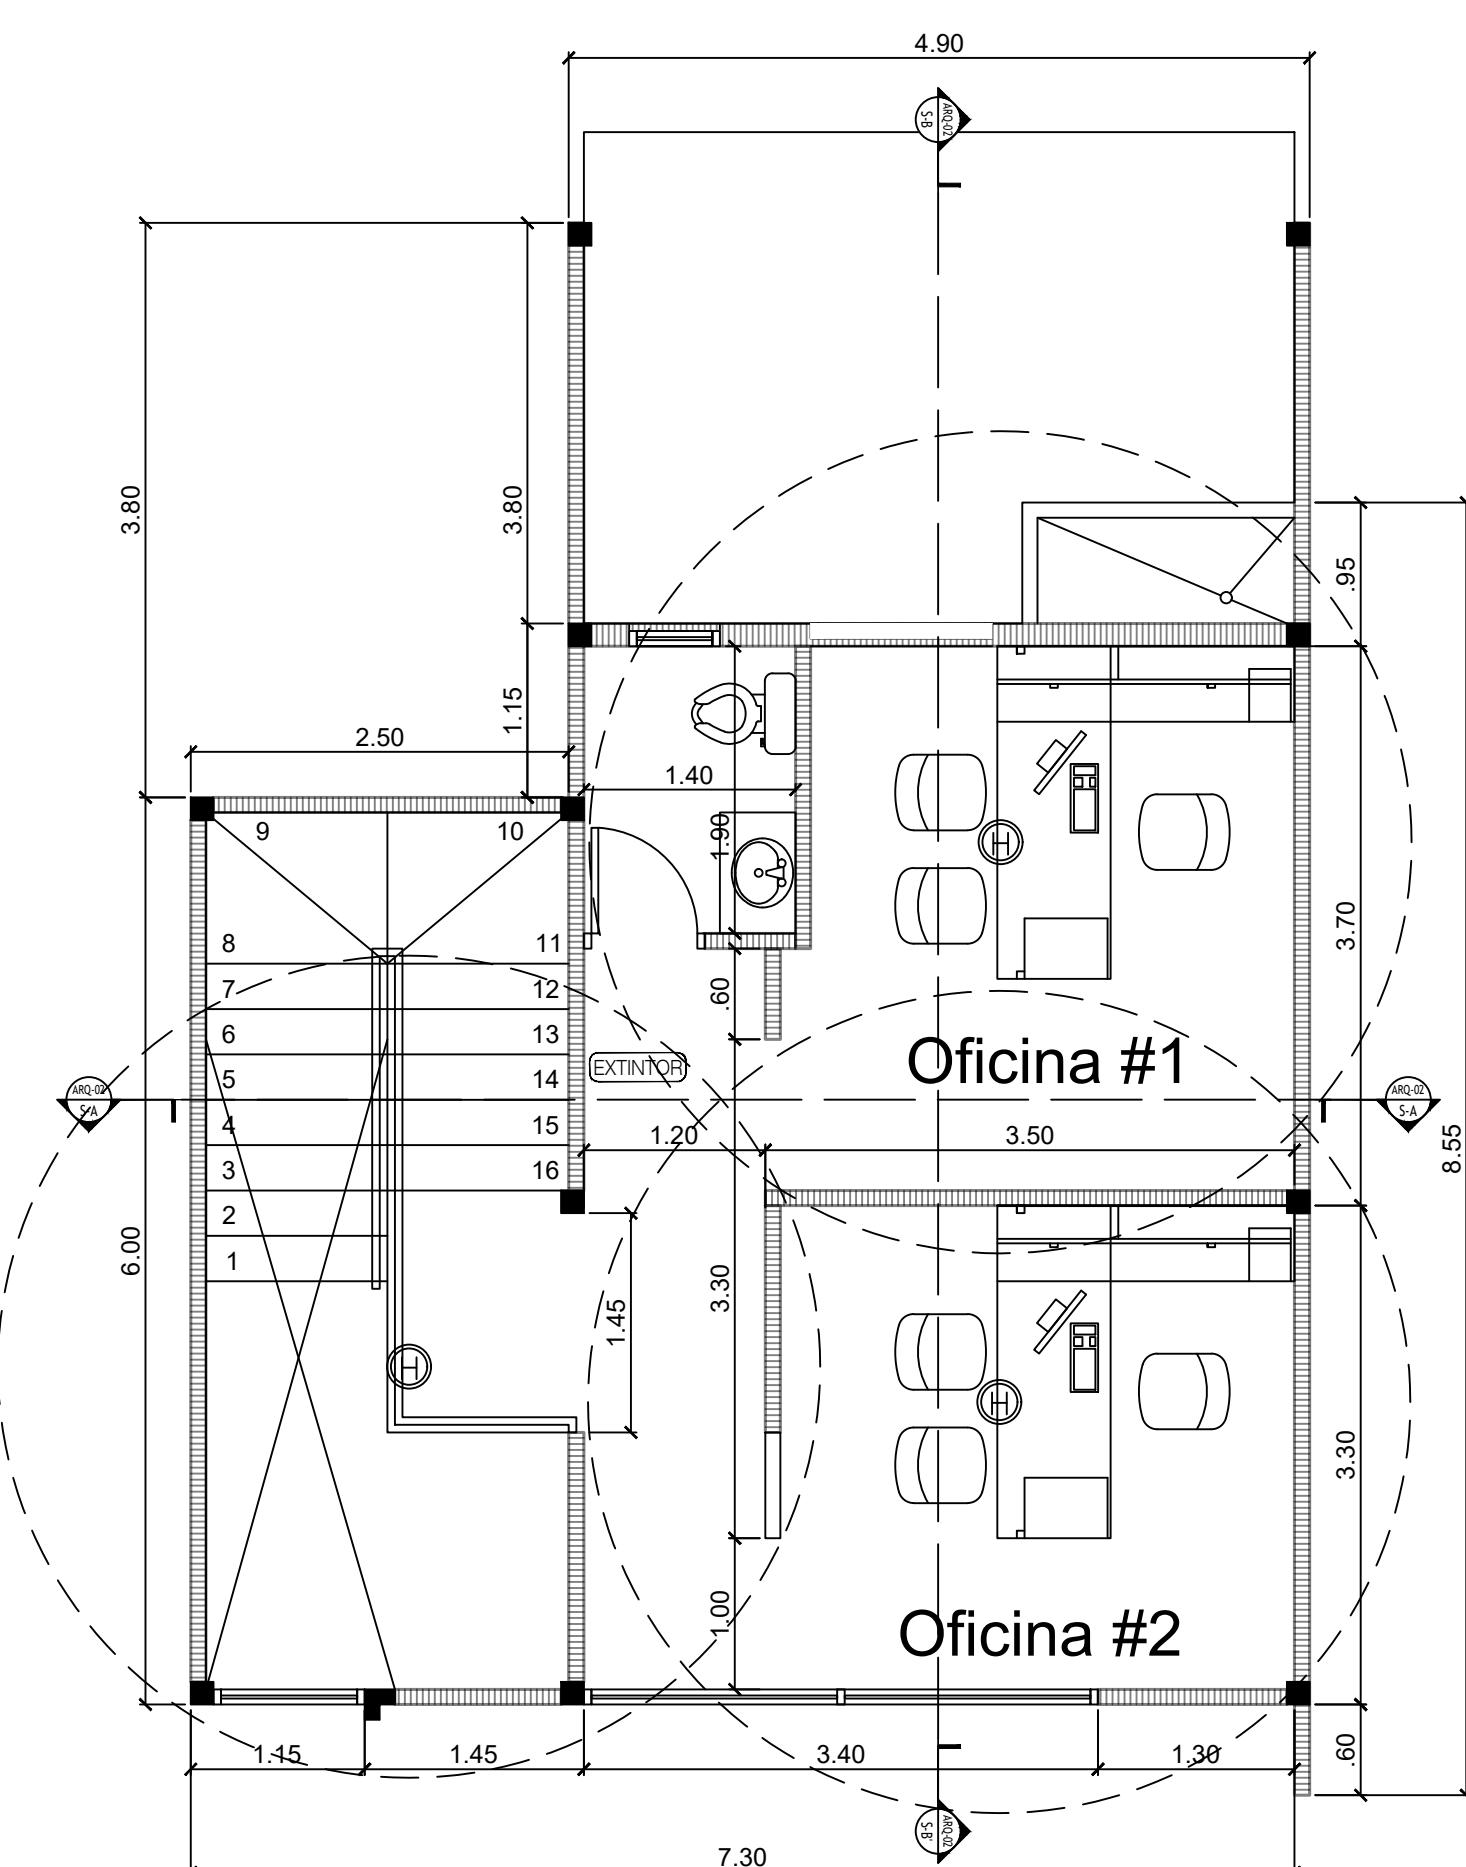

PLANTA ARQUITECTÓNICA - NIV. 100,

ESC. 1:50


ARQUITECTO
APROBADO POR:
FIRMA
INGENIERIA MUNICIPAL

PROYECTO:
ANTEPROYECTO
EDIFICION PARA OFICINA
ECOTEC PANAMA, S.A.


PROPIETARIO: JULIO CENTENO GED. 4-248-591
REPRESENTANTE LEGAL: PROMOTOR: ECOTEC PANAMA, S.A.
DISEÑO POR: ARQ. ERICK DIAZ
DIBUJADO POR: EDIAZ

CONTENIDO:
LOCALIZACIÓN REGIONAL
PLANTA ARQUITECTÓNICA - NIV. PB Y NIV. 100
PLANTA GENERAL - OFICINA


FECHA: 1.Mar.2018 PÁGINA:
ARQ-01
HOJA: 1 DE: 2

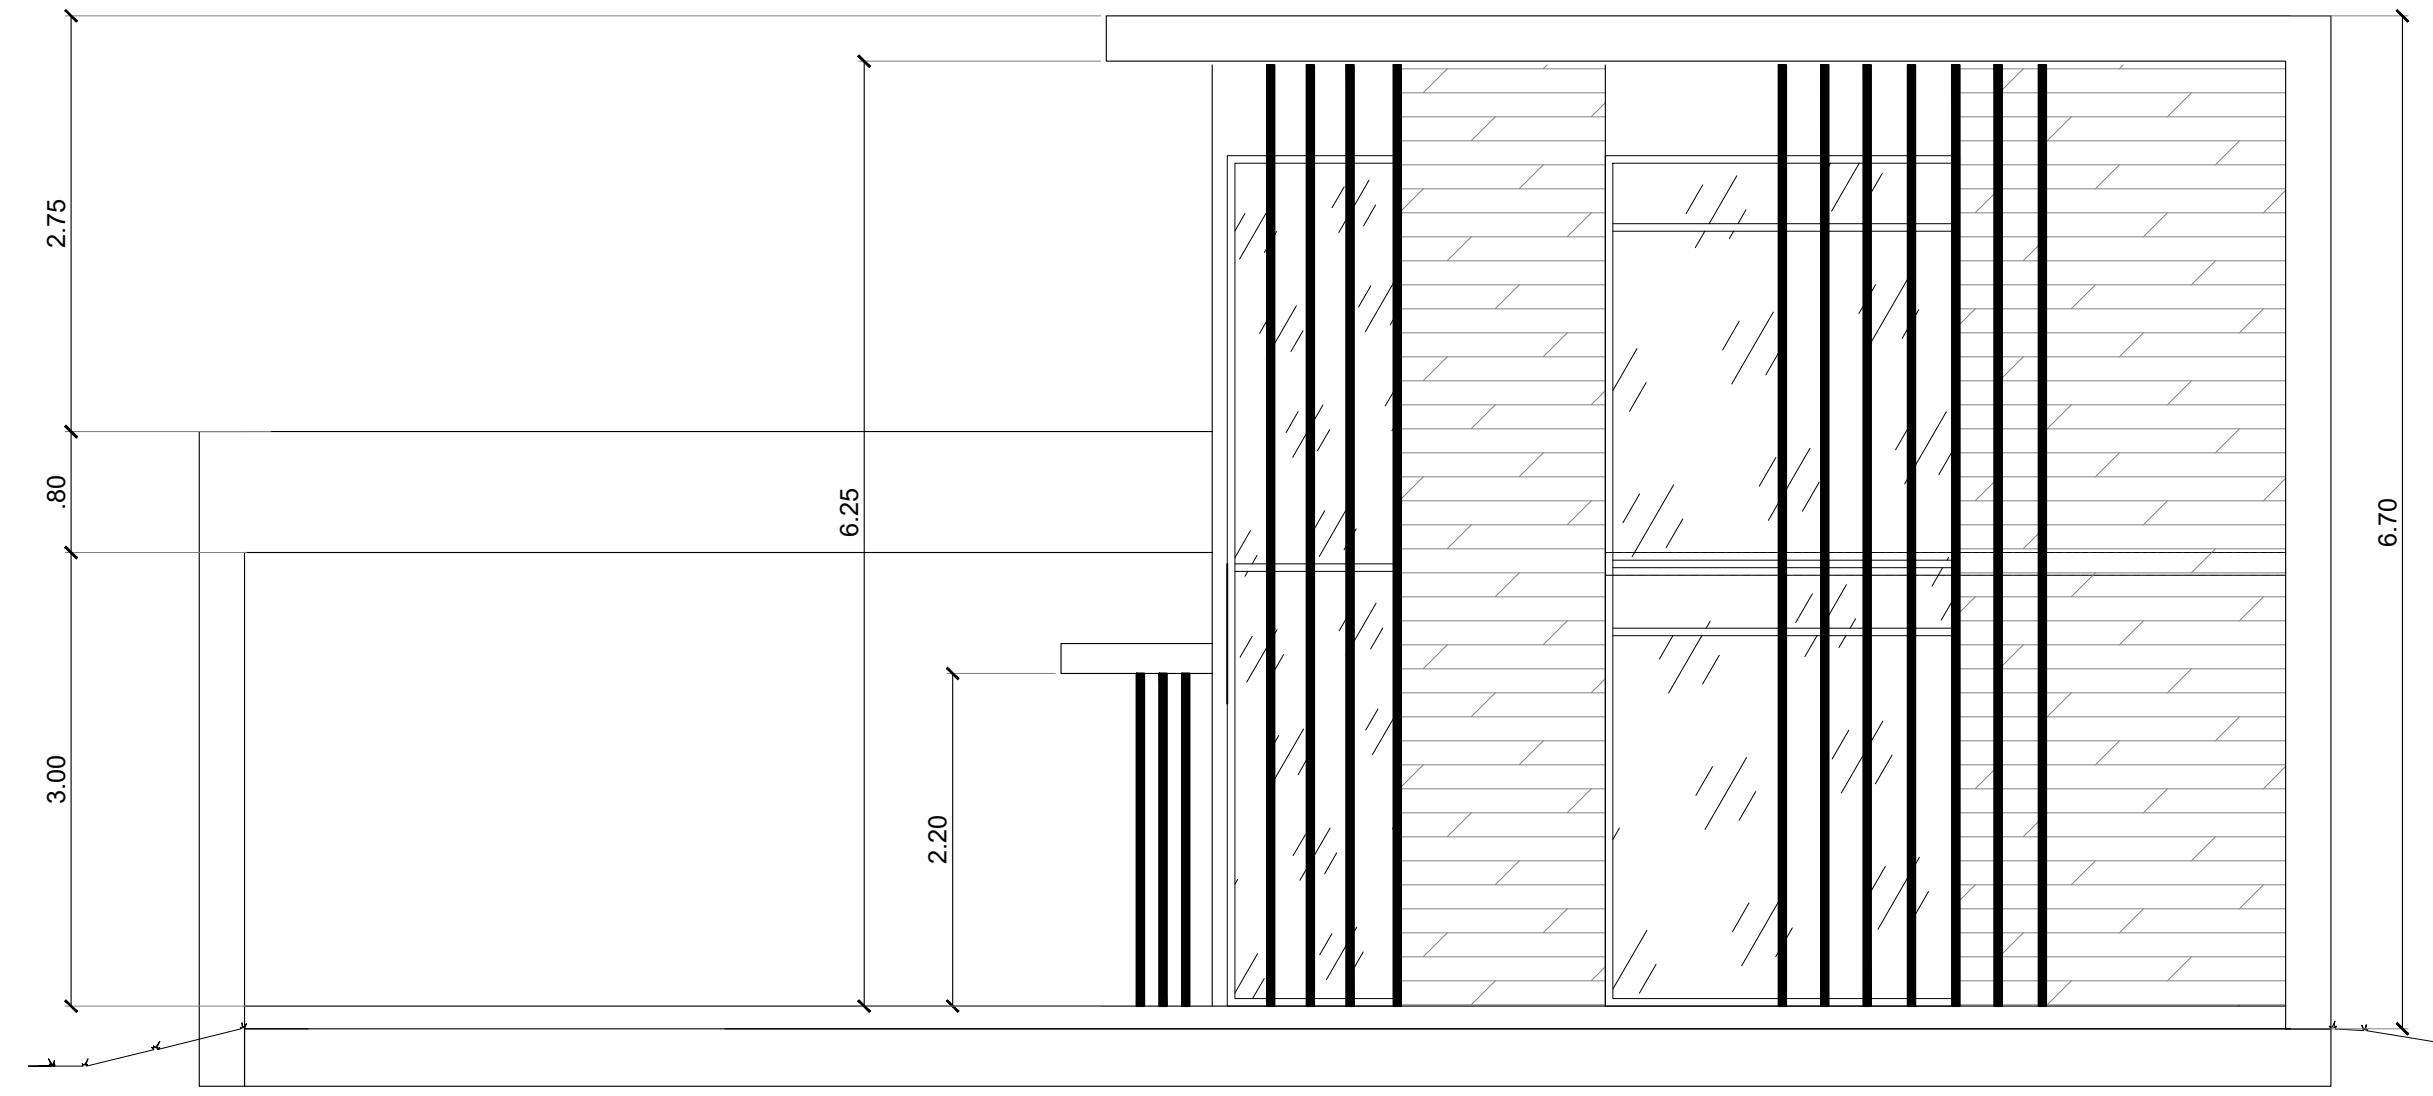


ELEVACIÓN FRONTAL

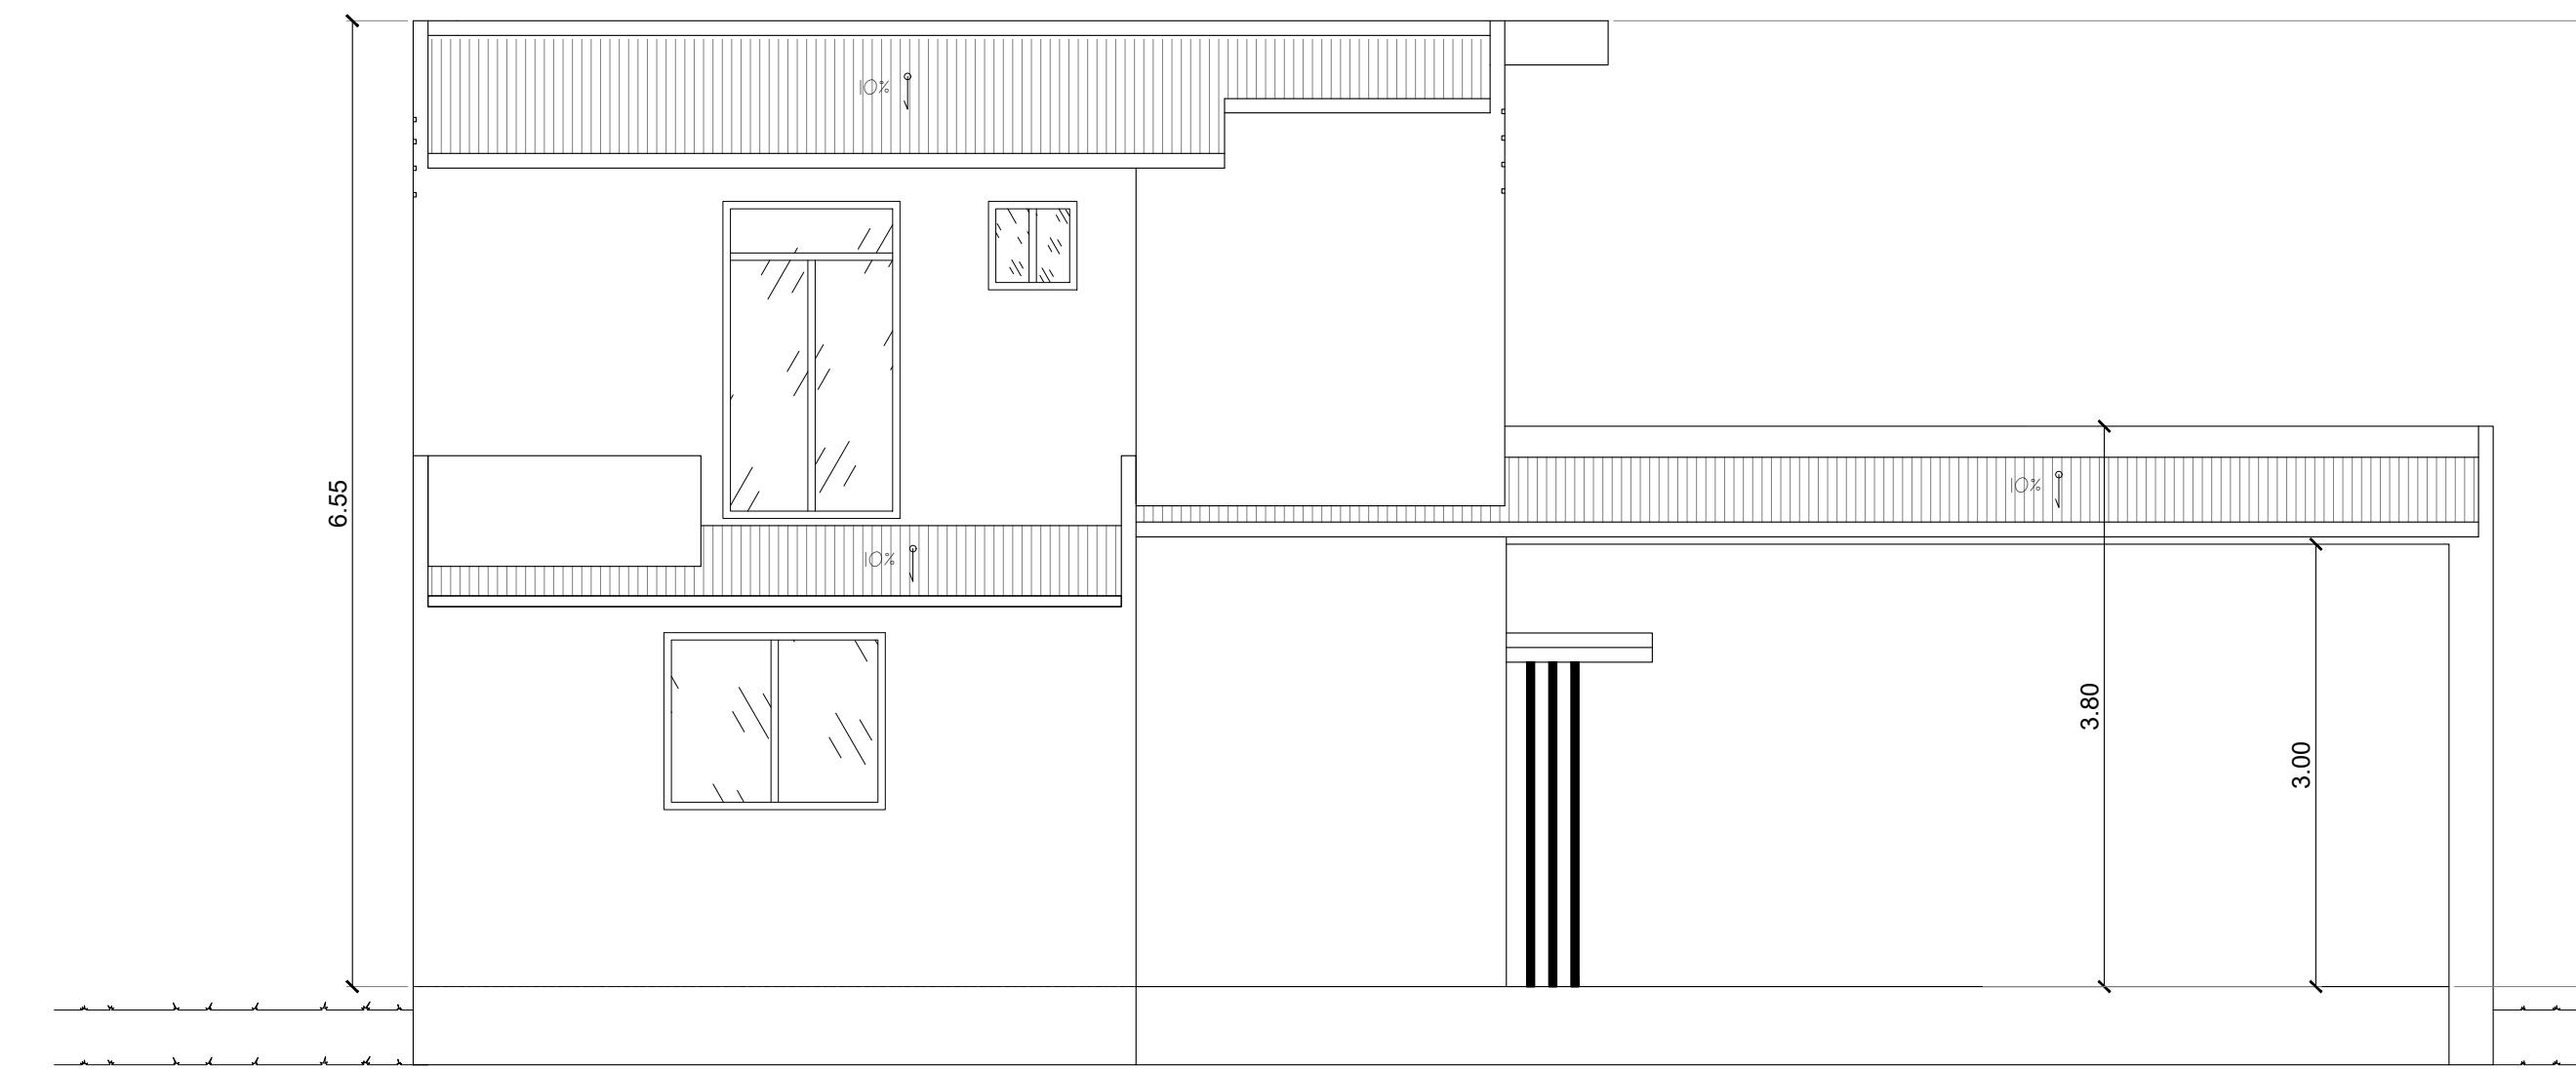


ELEVACIÓN POSTERIOR

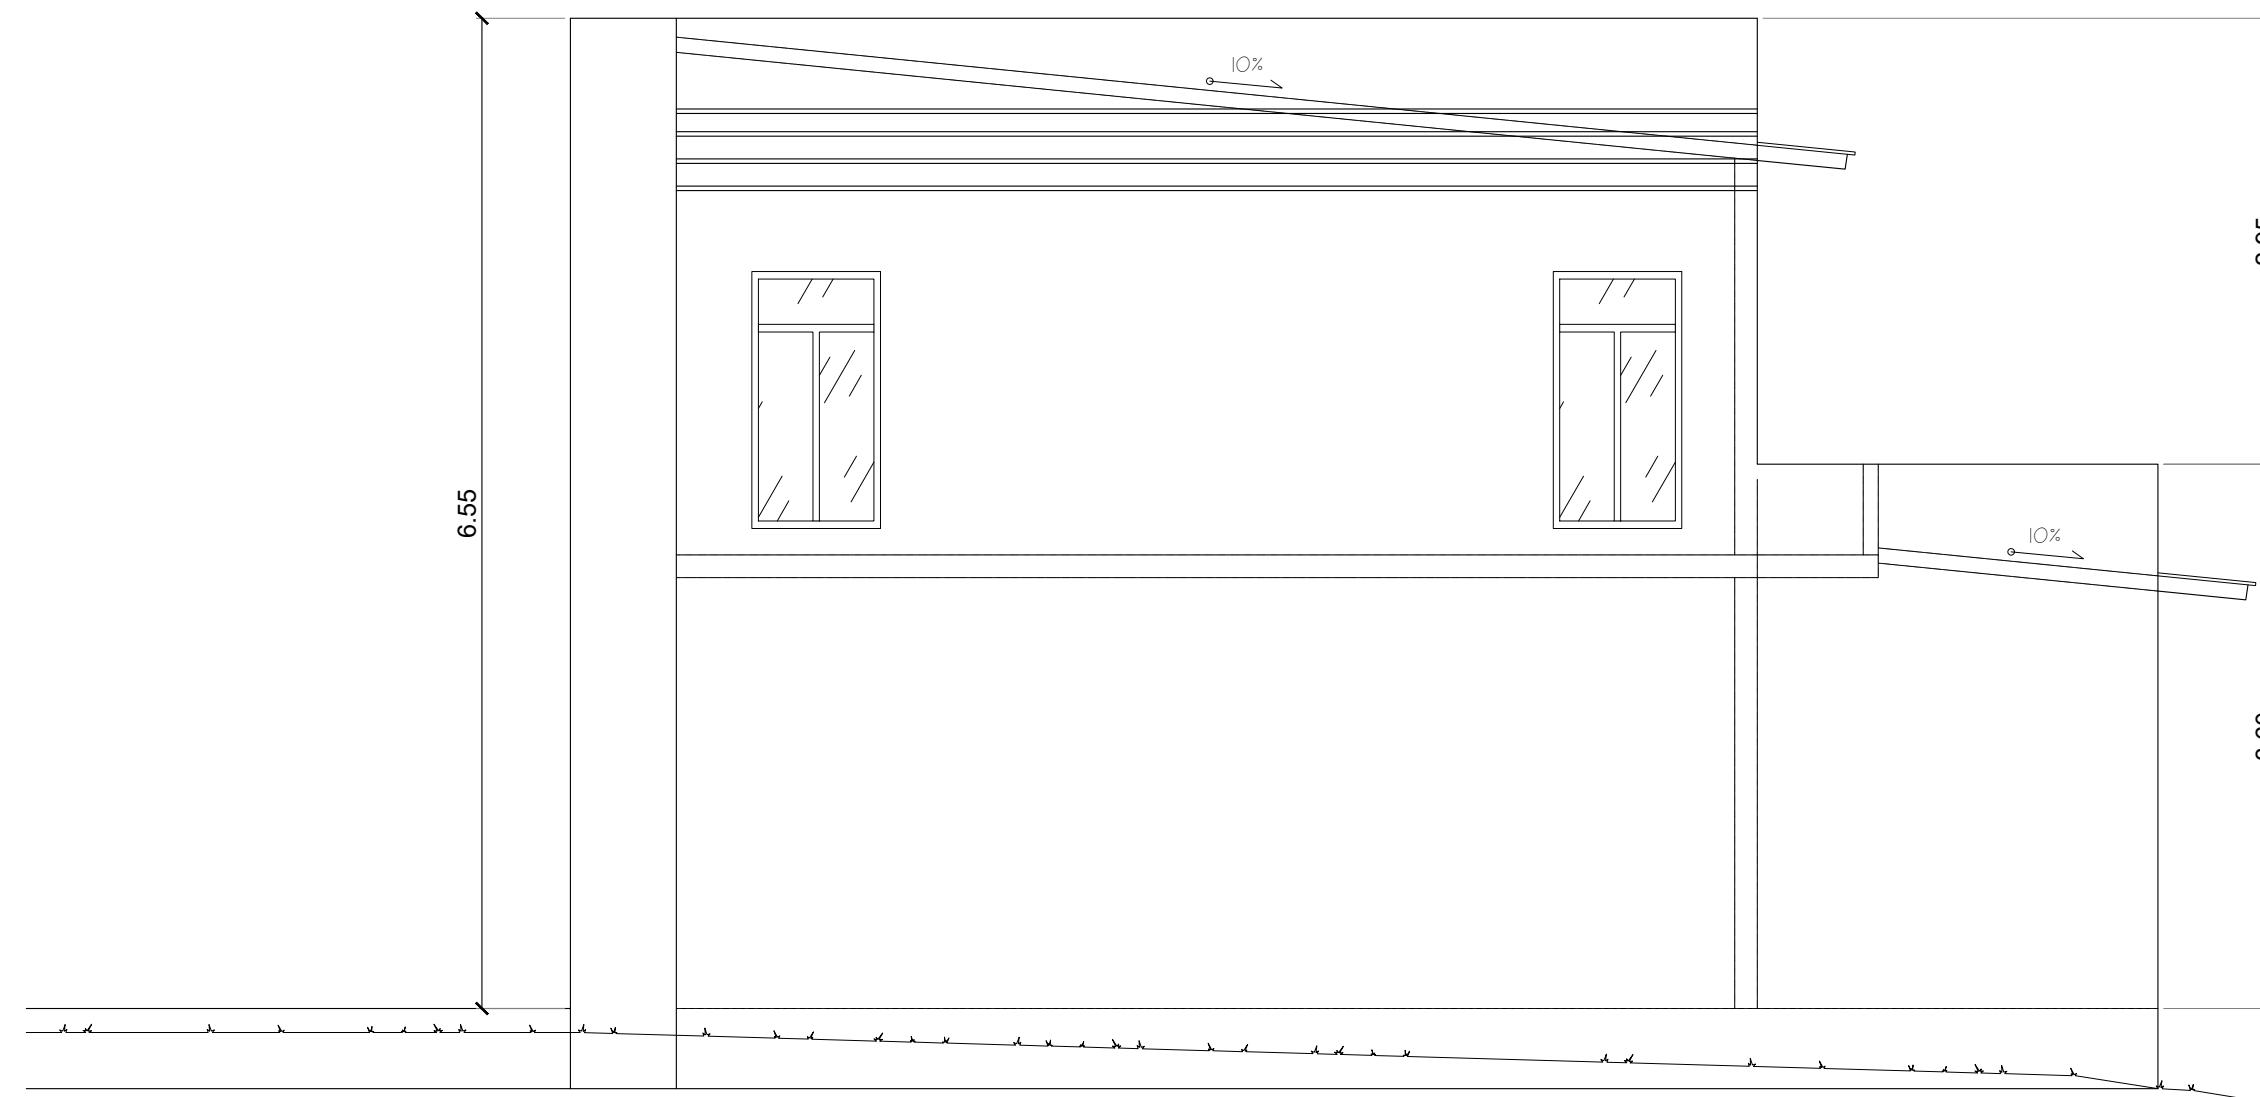


ELEVACIÓN LATERAL IZQUIERDA

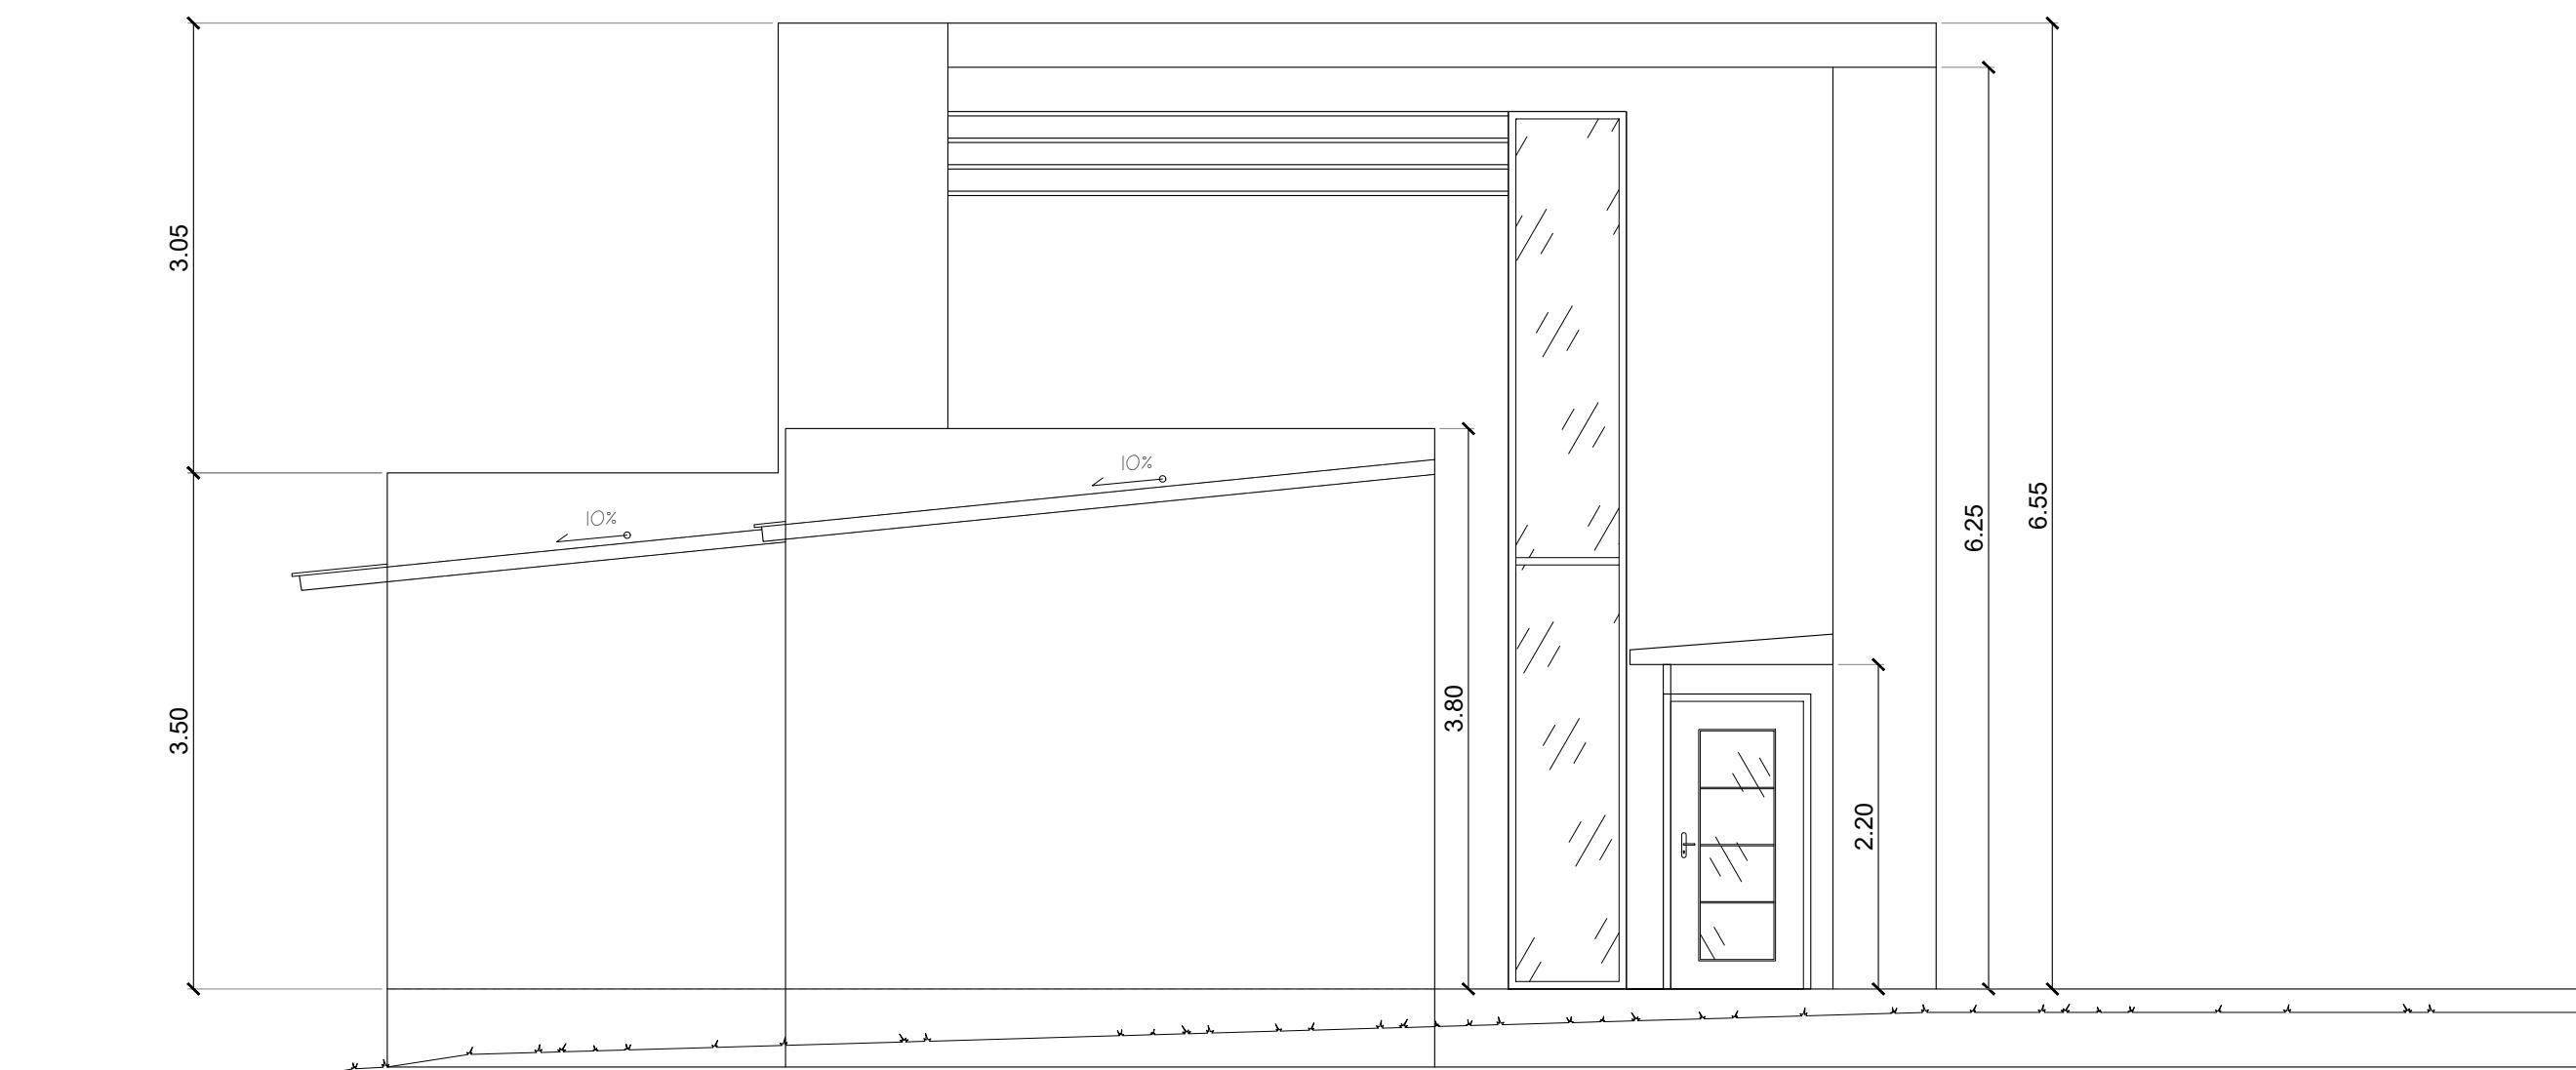

ELEVACIÓN LATERAL DERECHA

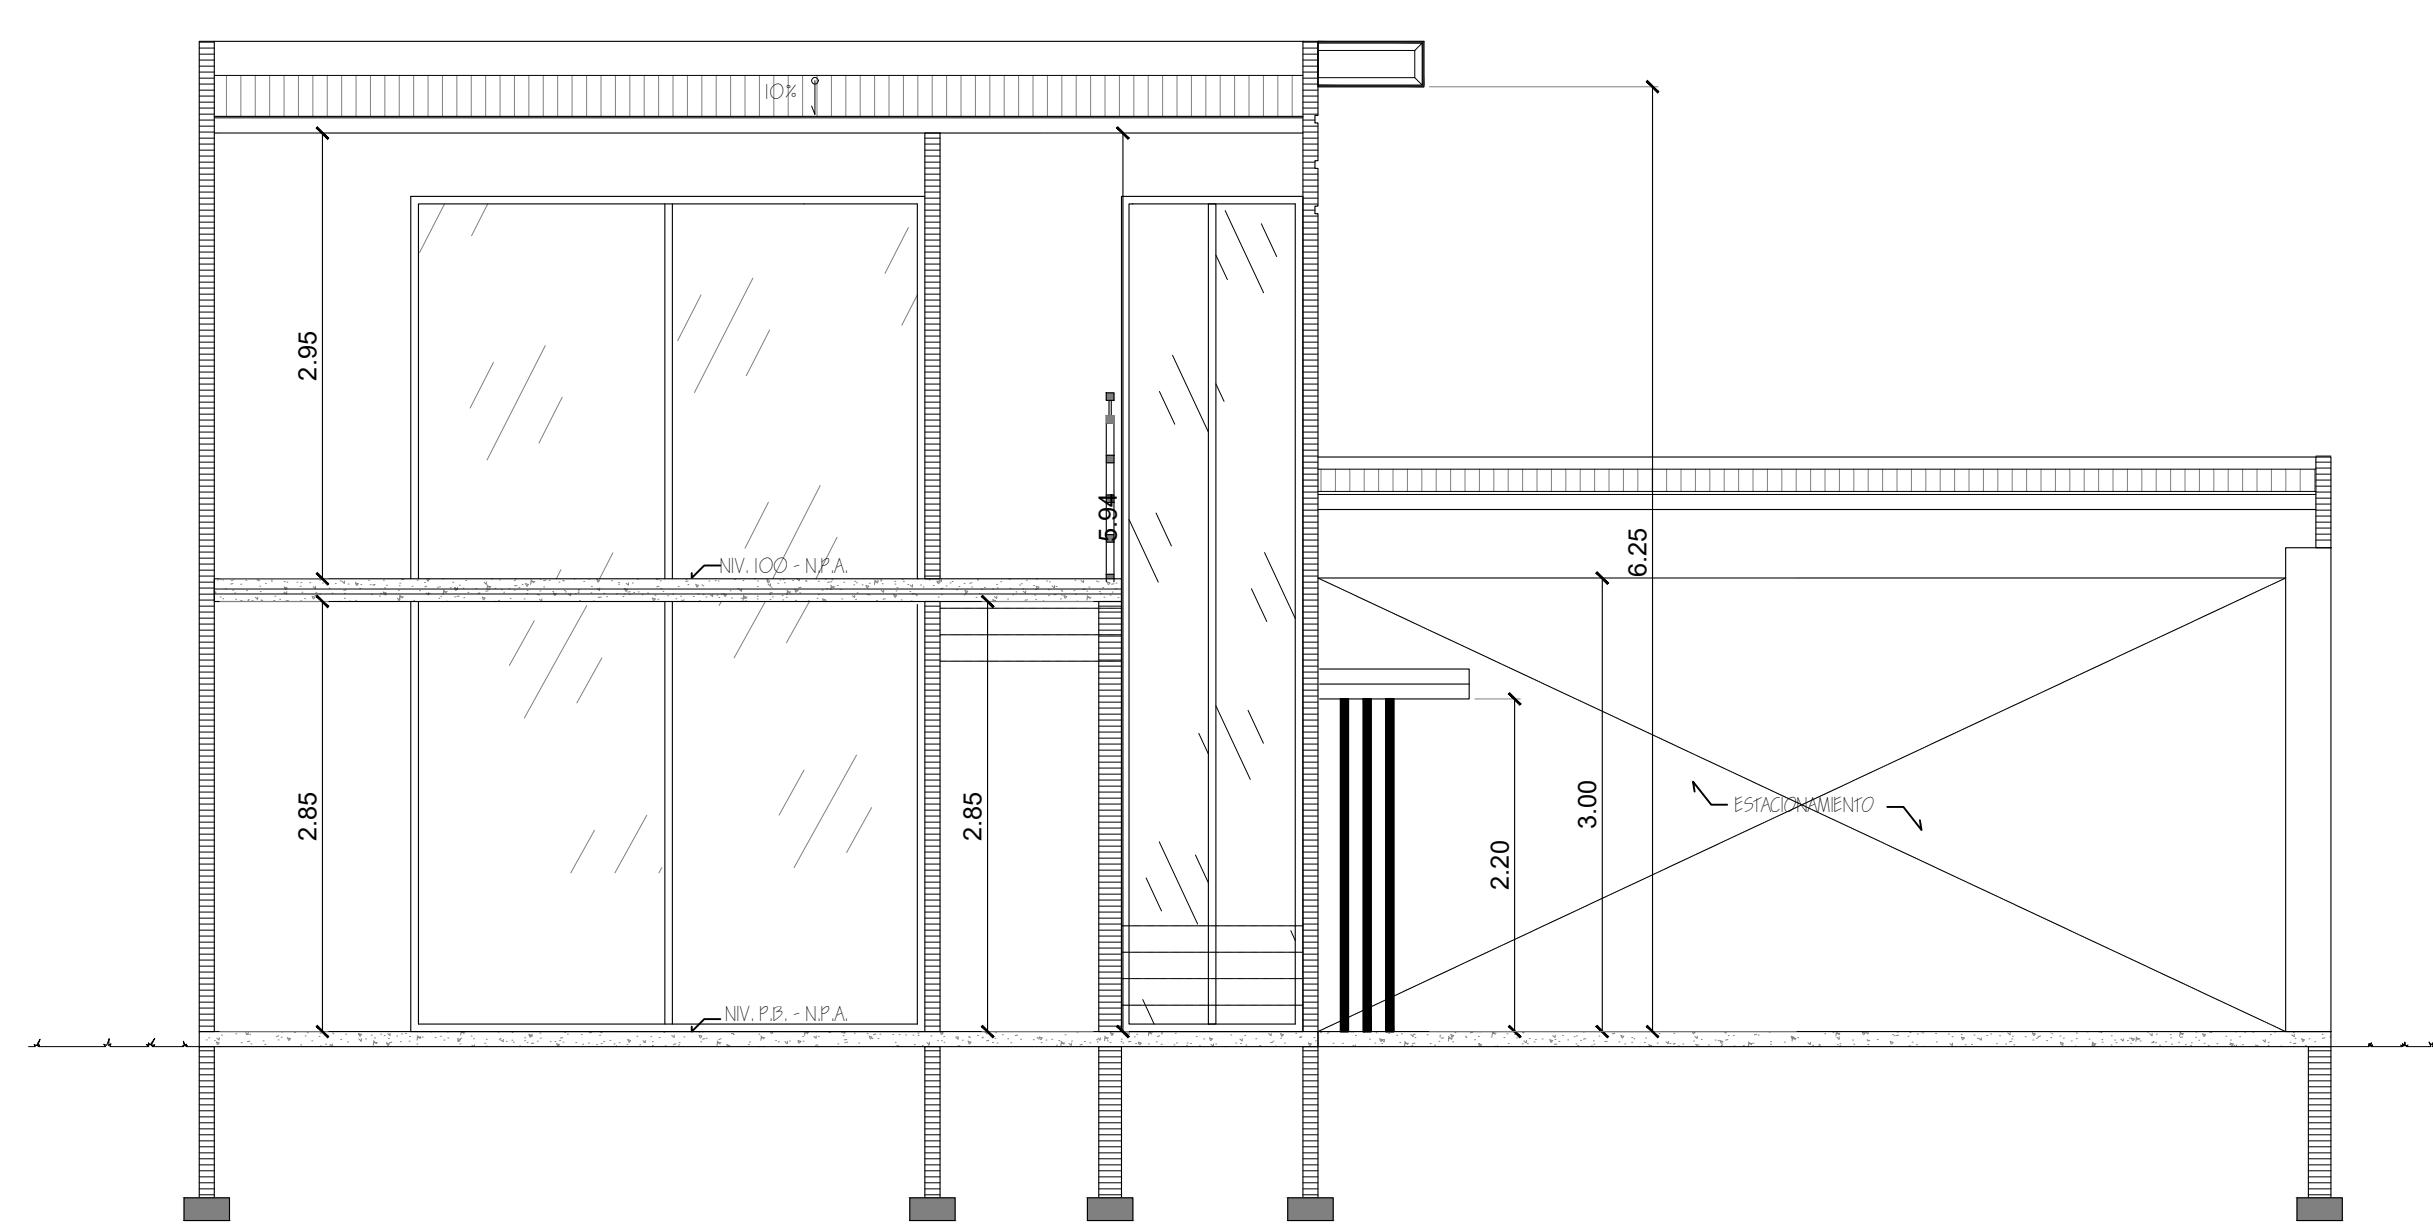

SECCIÓN LONGITUDINAL A-A'

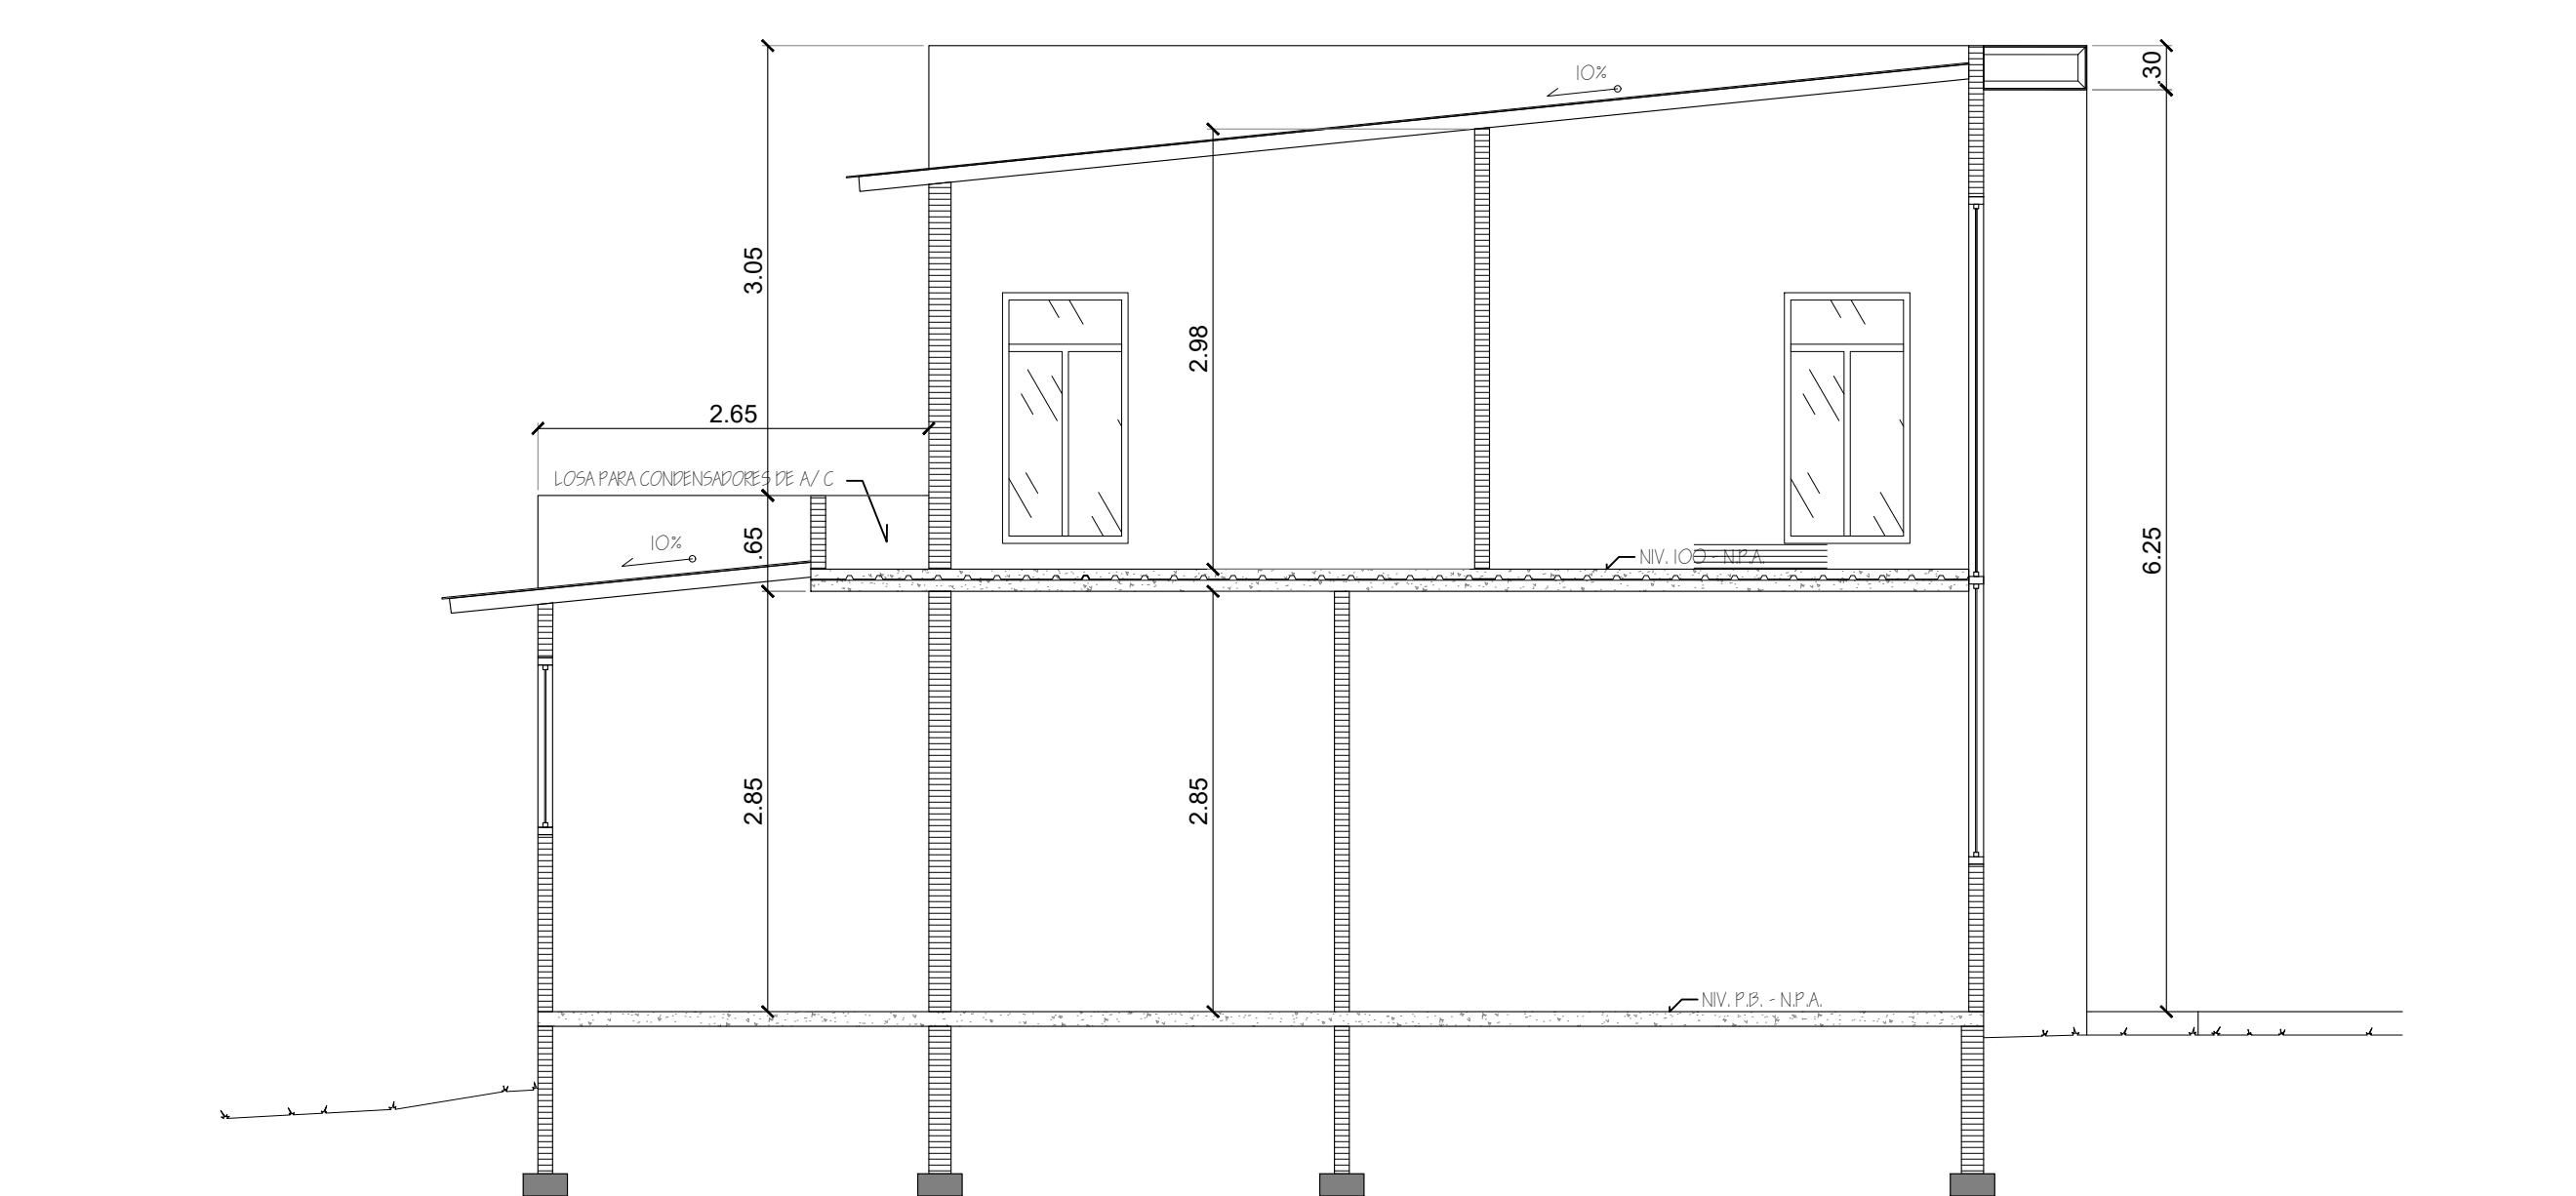

SECCIÓN TRANSVERSAL B-B'

SELLOS:

ARQUITECTO

APROBADO POR:

FIRMA
INGENIERIA MUNICIPAL

PROYECTO:
ANTEPROYECTO
EDIFICION PARA OFICINA
ECOTEC PANAMA, S.A.

PROPIETARIO:	UBICACIÓN:
JULIO CENTENO GED. 4-248-591 REPRESENTANTE LEGAL	CORREGIMIENTO DE BUGABITA ABAJO DISTRITO DE BUGABA, PROV. CHIRIQUÍ
PROMOTOR: ECOTEC PANAMA, S.A.	
DISEÑO POR:	DIBUJADO POR:
ARQ. ERICK DIAZ	ED DIAZ

CONTENIDO:
LOCALIZACIÓN REGIONAL
PLANTA ARQUITECTONICA - NIV. PB Y NIV. 100
PLANTA GENERAL - OFICINA

FECHA:	PÁGINA:
1.Mar.2018	ARQ-01
HOJA:	DE:
2	2