



CARTA CARTOGRAFICA TOMMY GUARDIA 1:50,000

UBICACION GEOGRAFICA GENERAL DEL PROYECTO LAS FUENTES

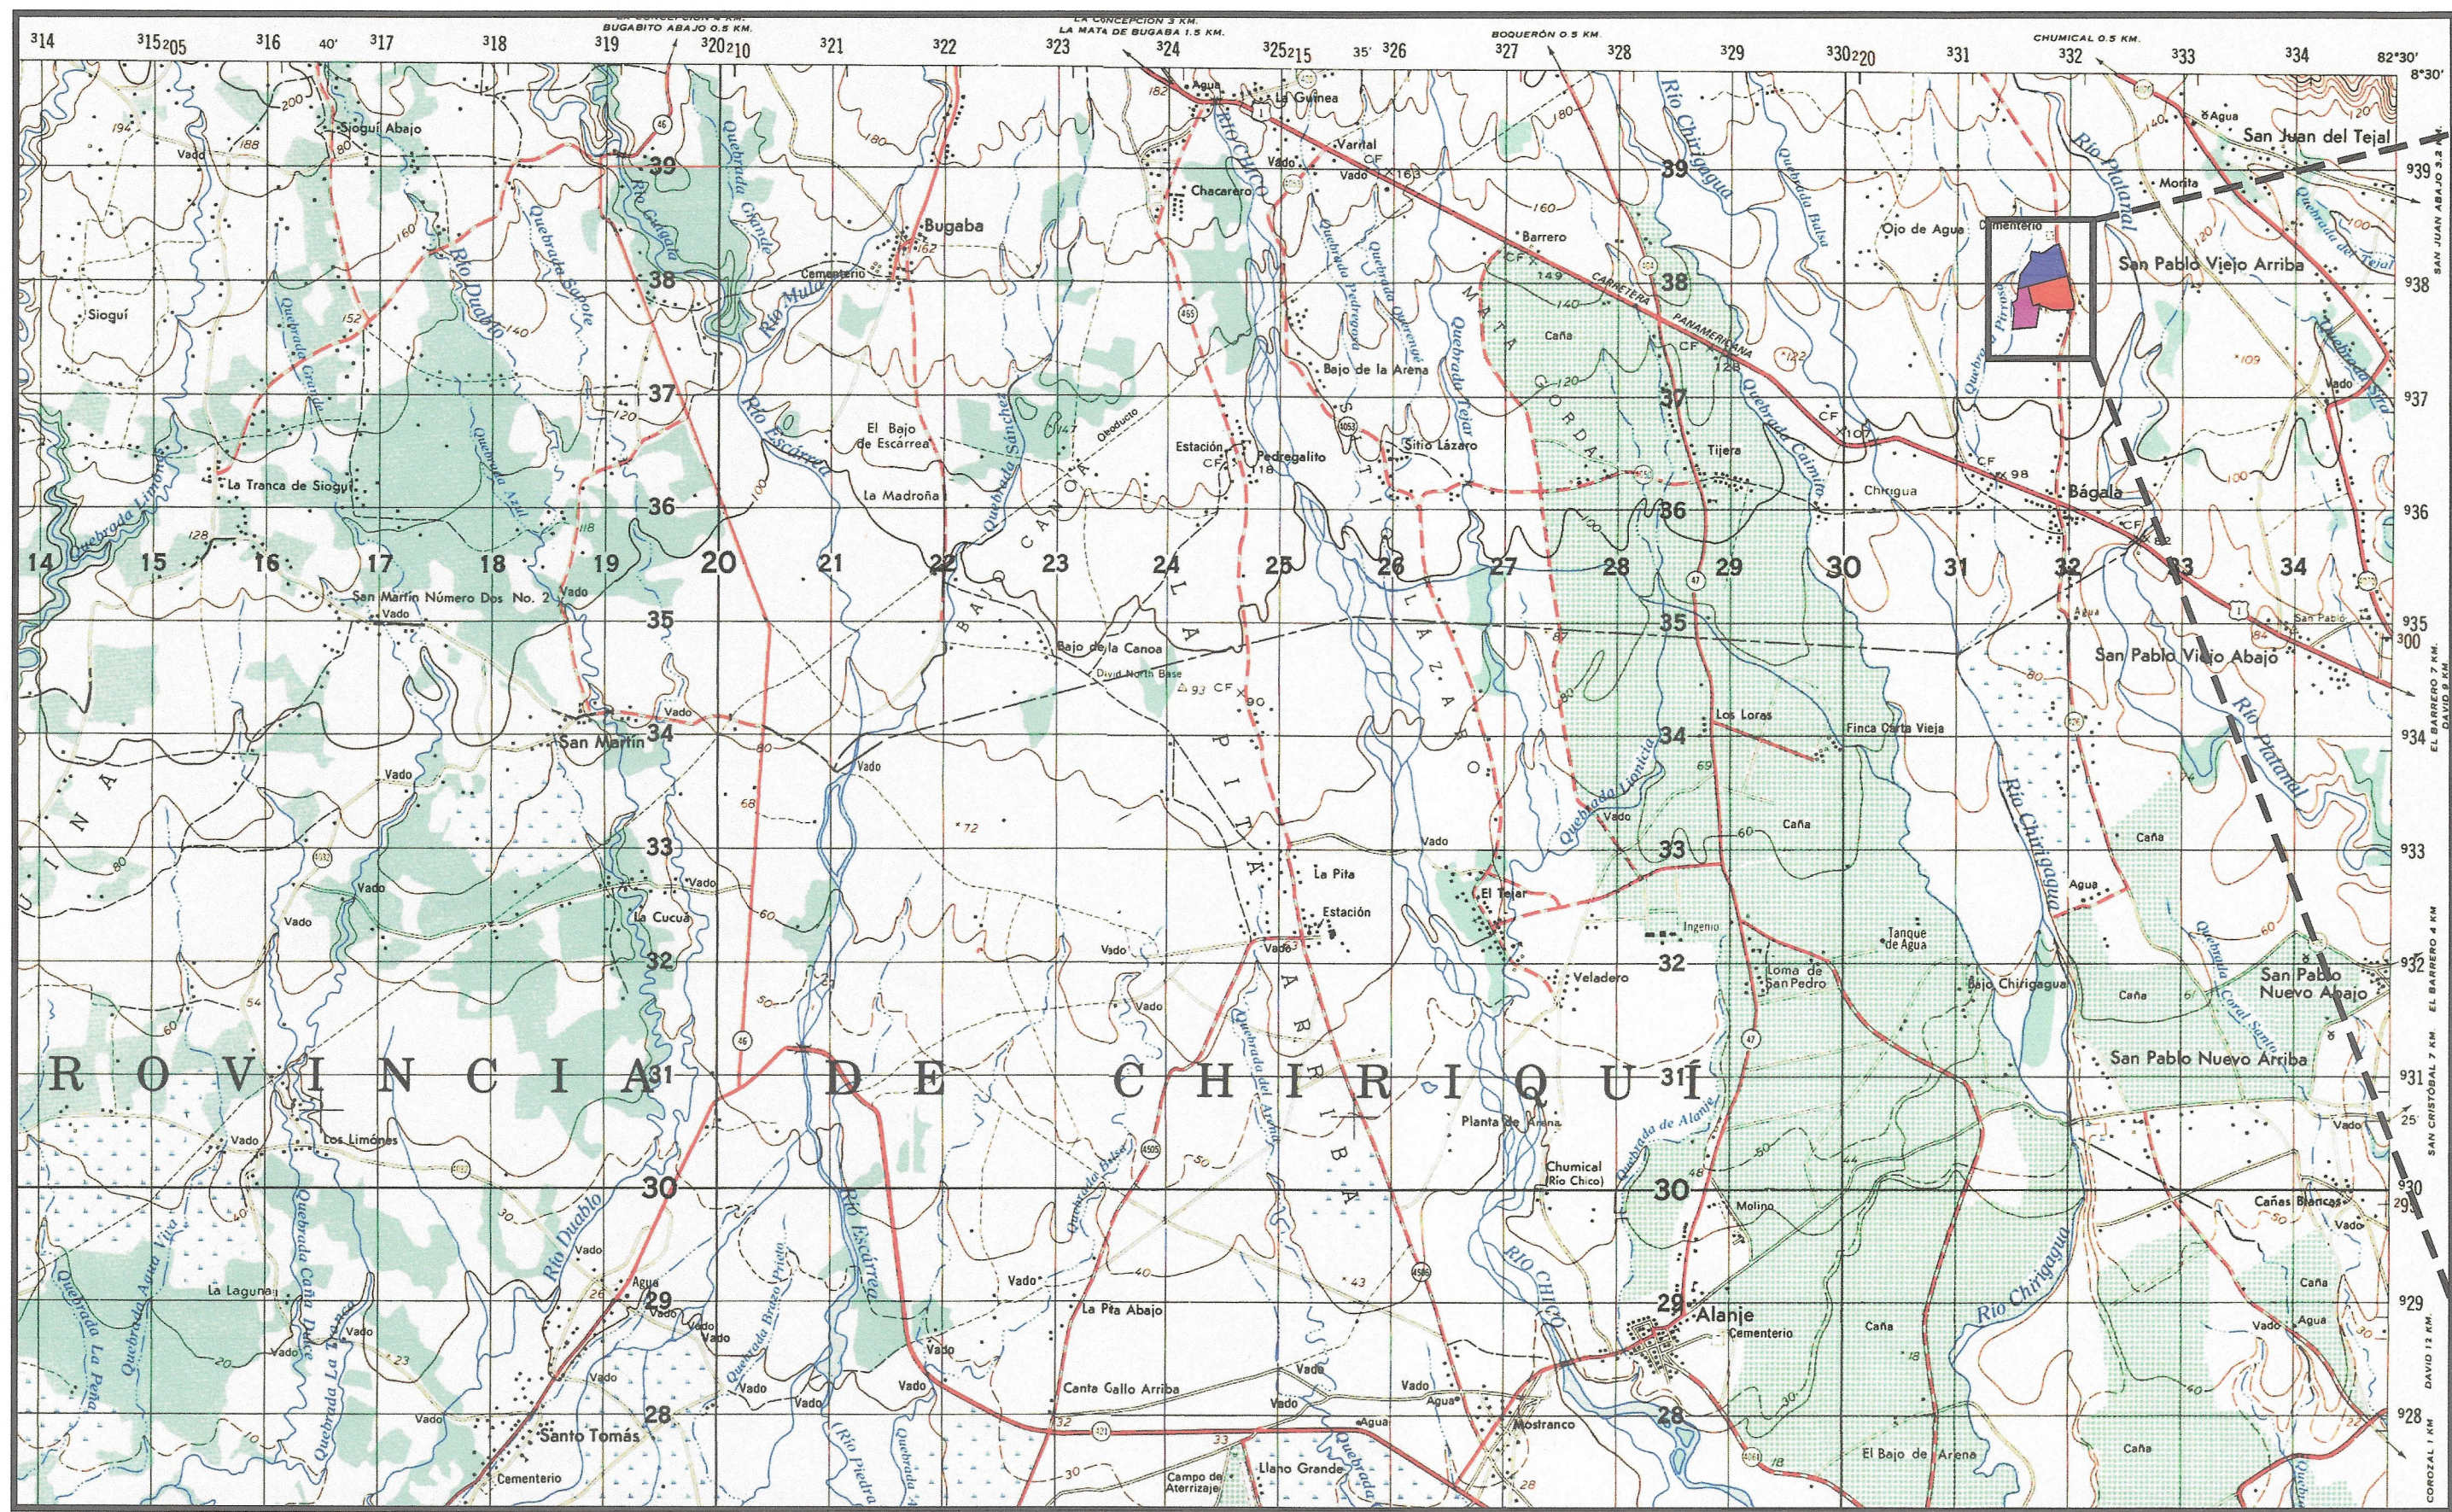


TOPOGRAFIA GENERAL DEL PROYECTO LAS FUENTES

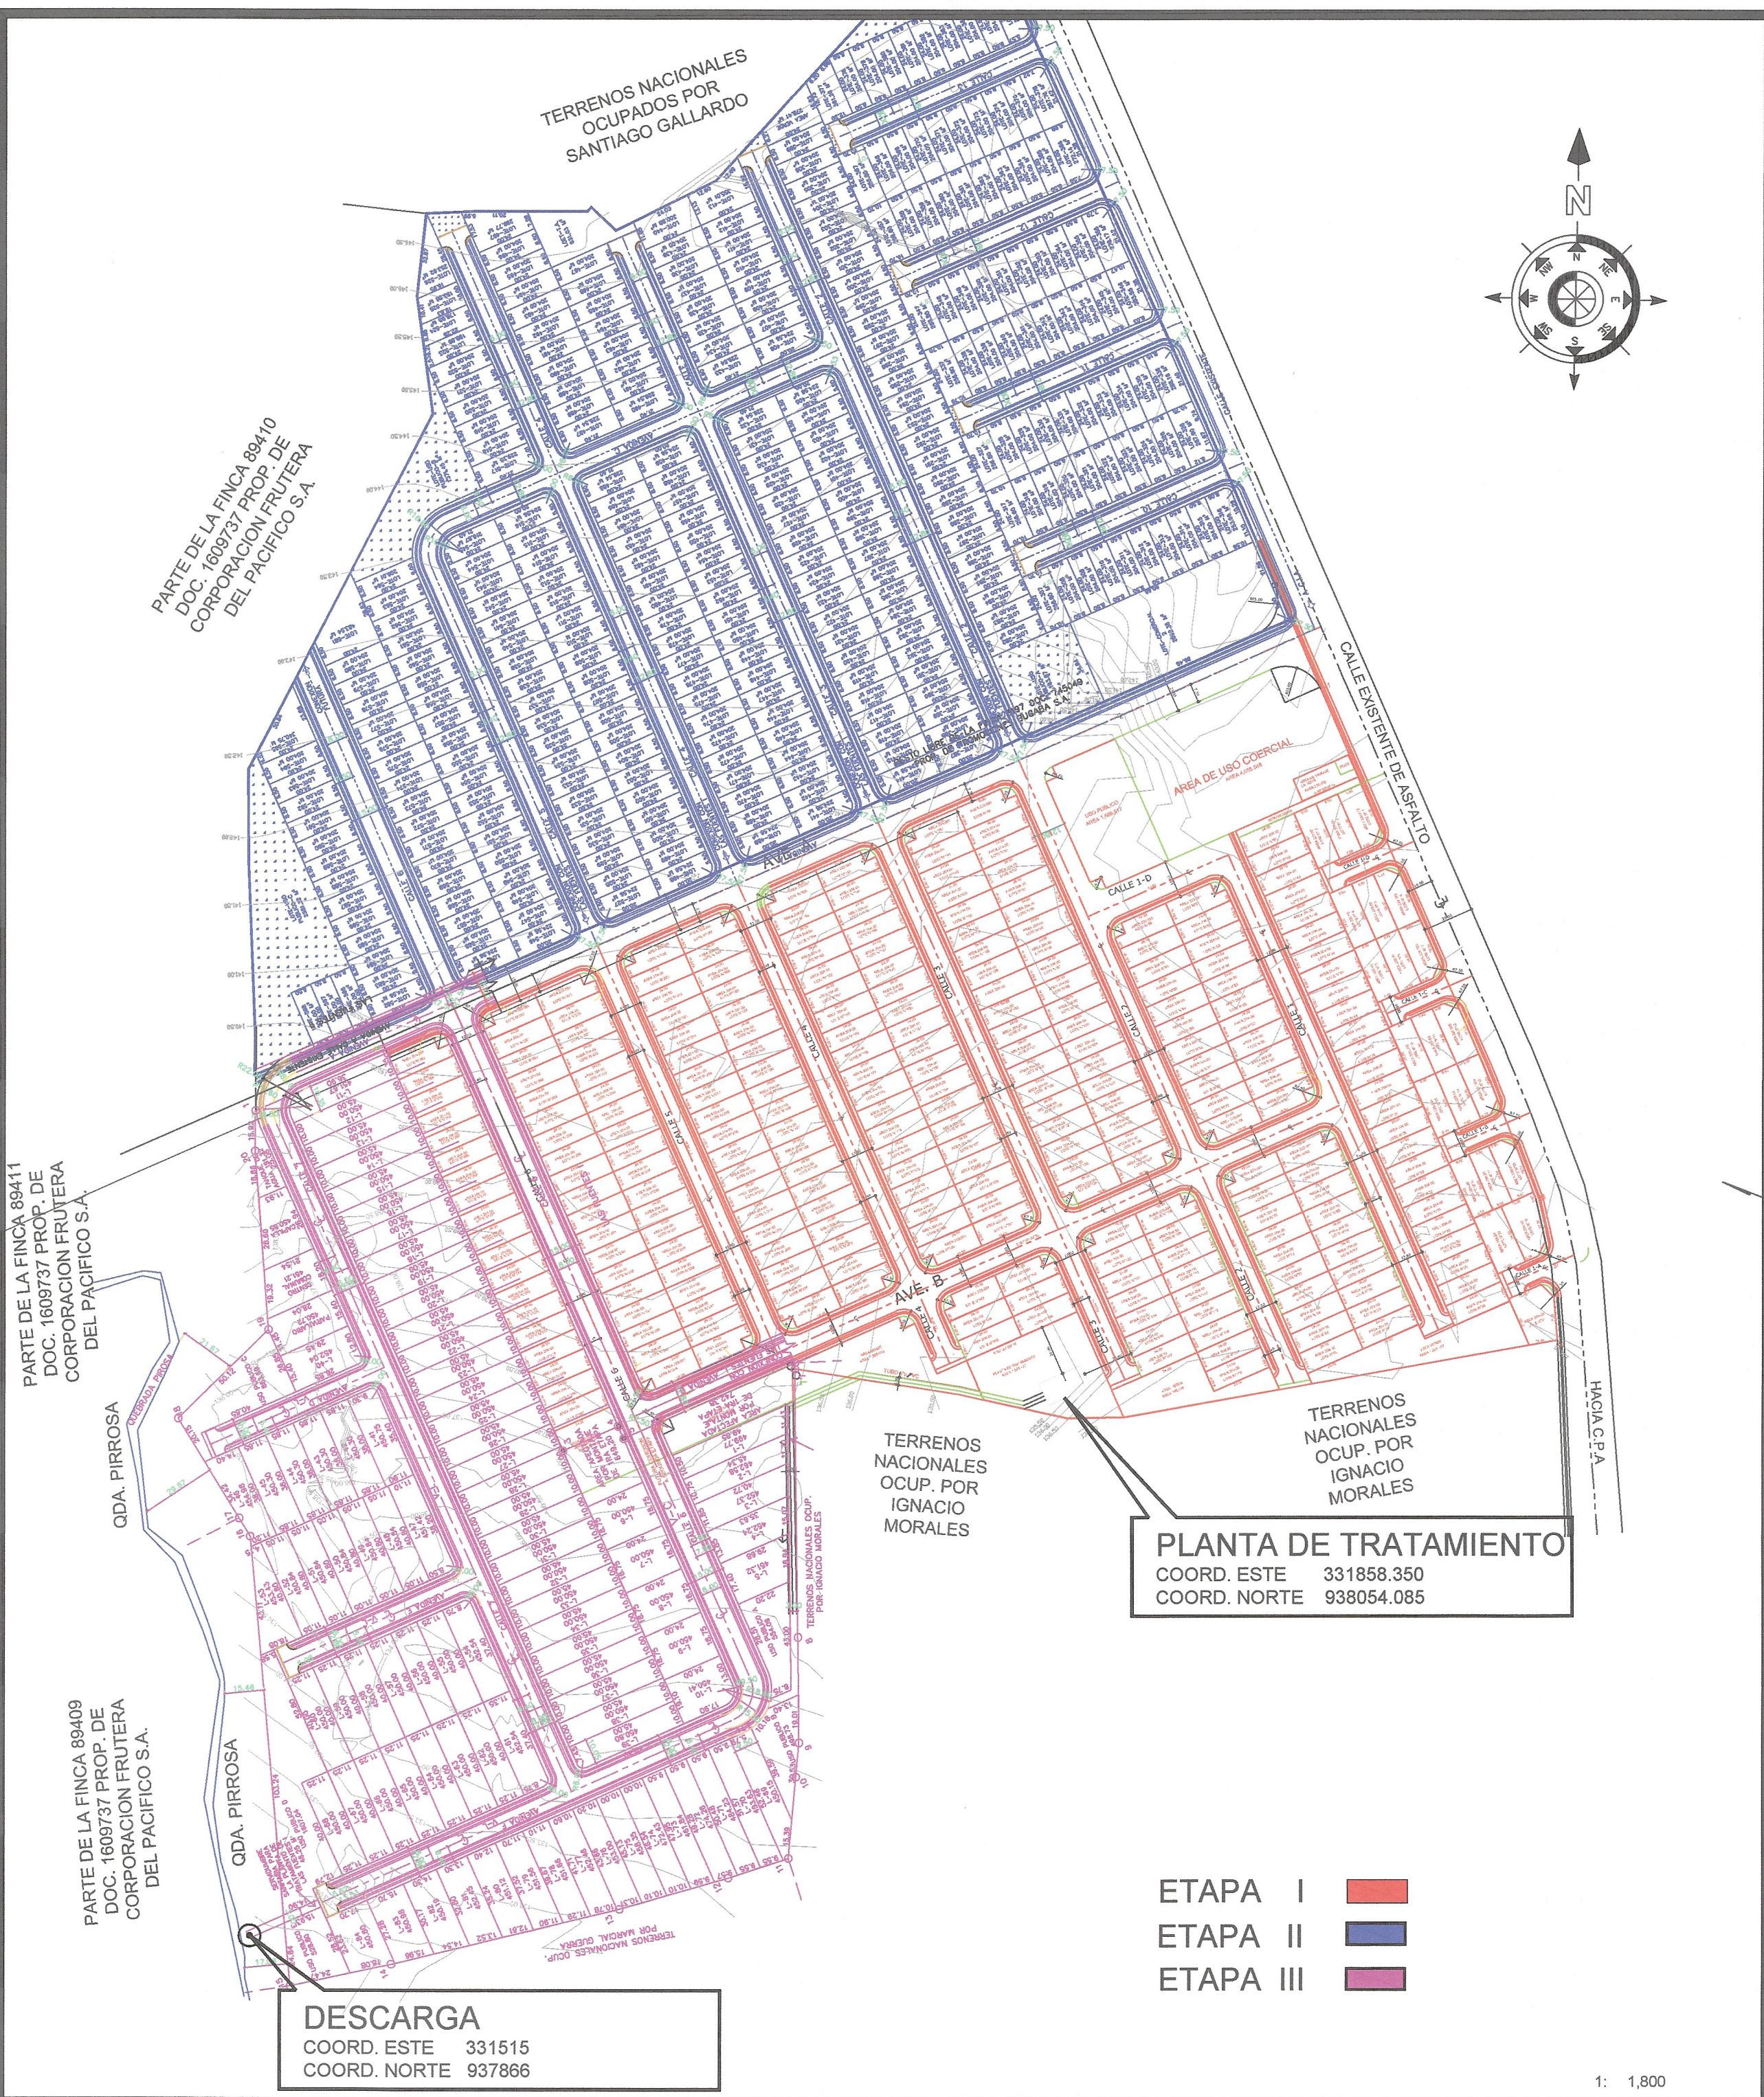


DETALLE DE AMARRE

ESCALA 1:15,000

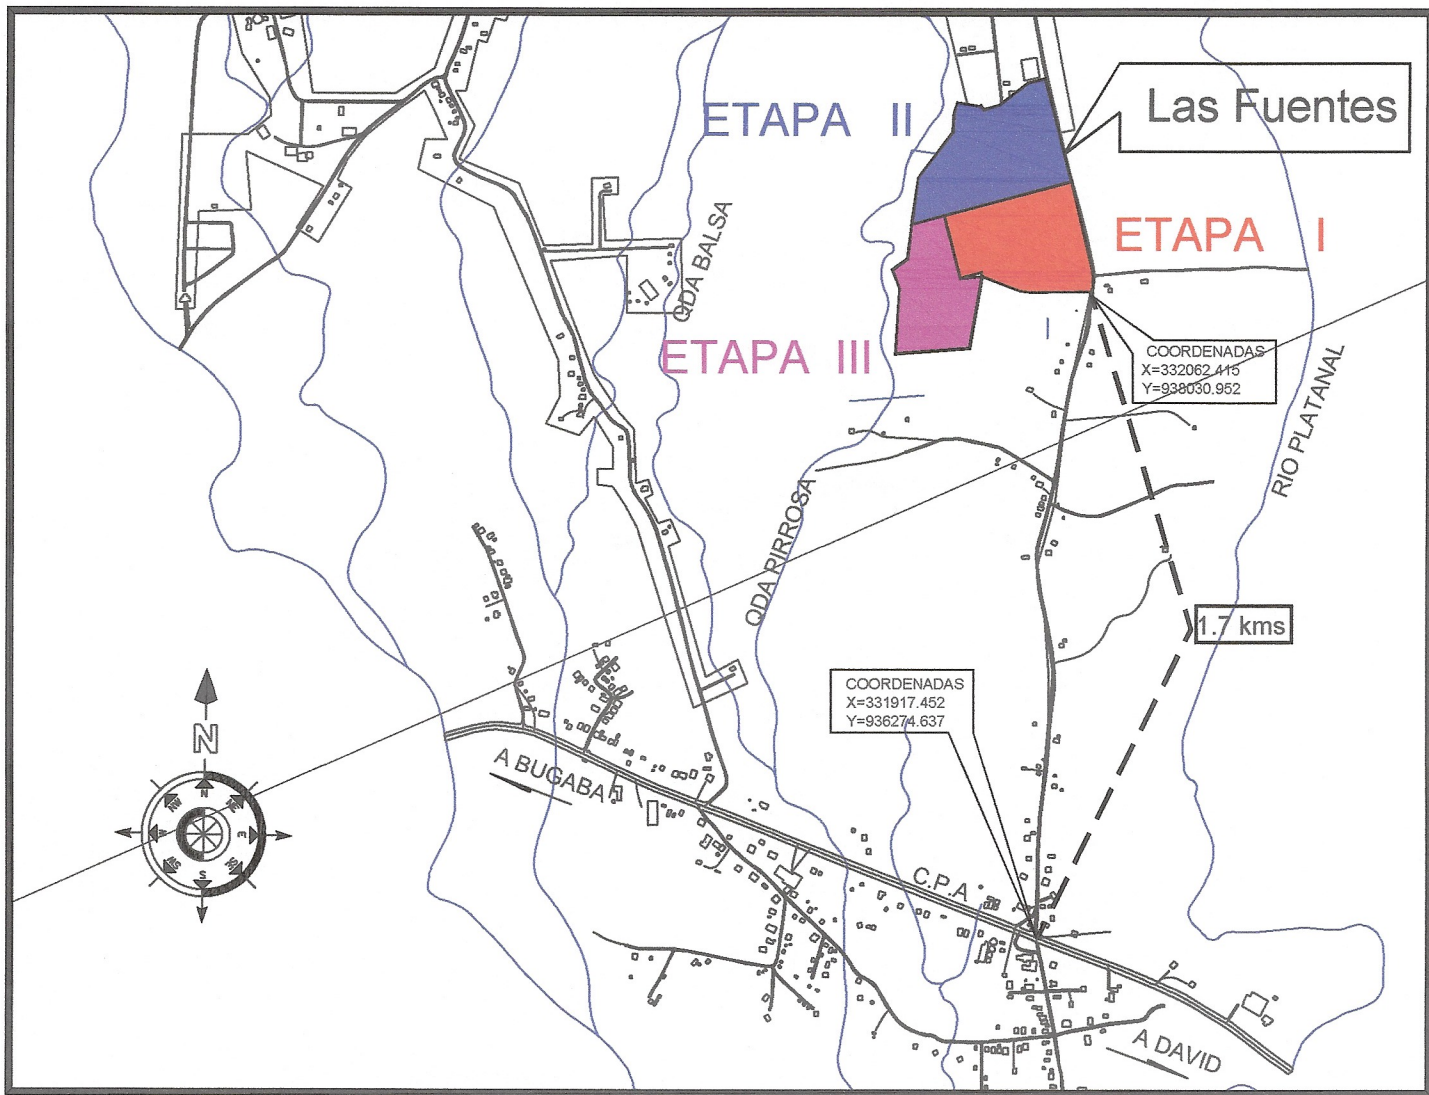

UBICACION DE LA PLANTA DE TRATAMIENTO Y COLINDANCIAS

ESCALA 1:8,00

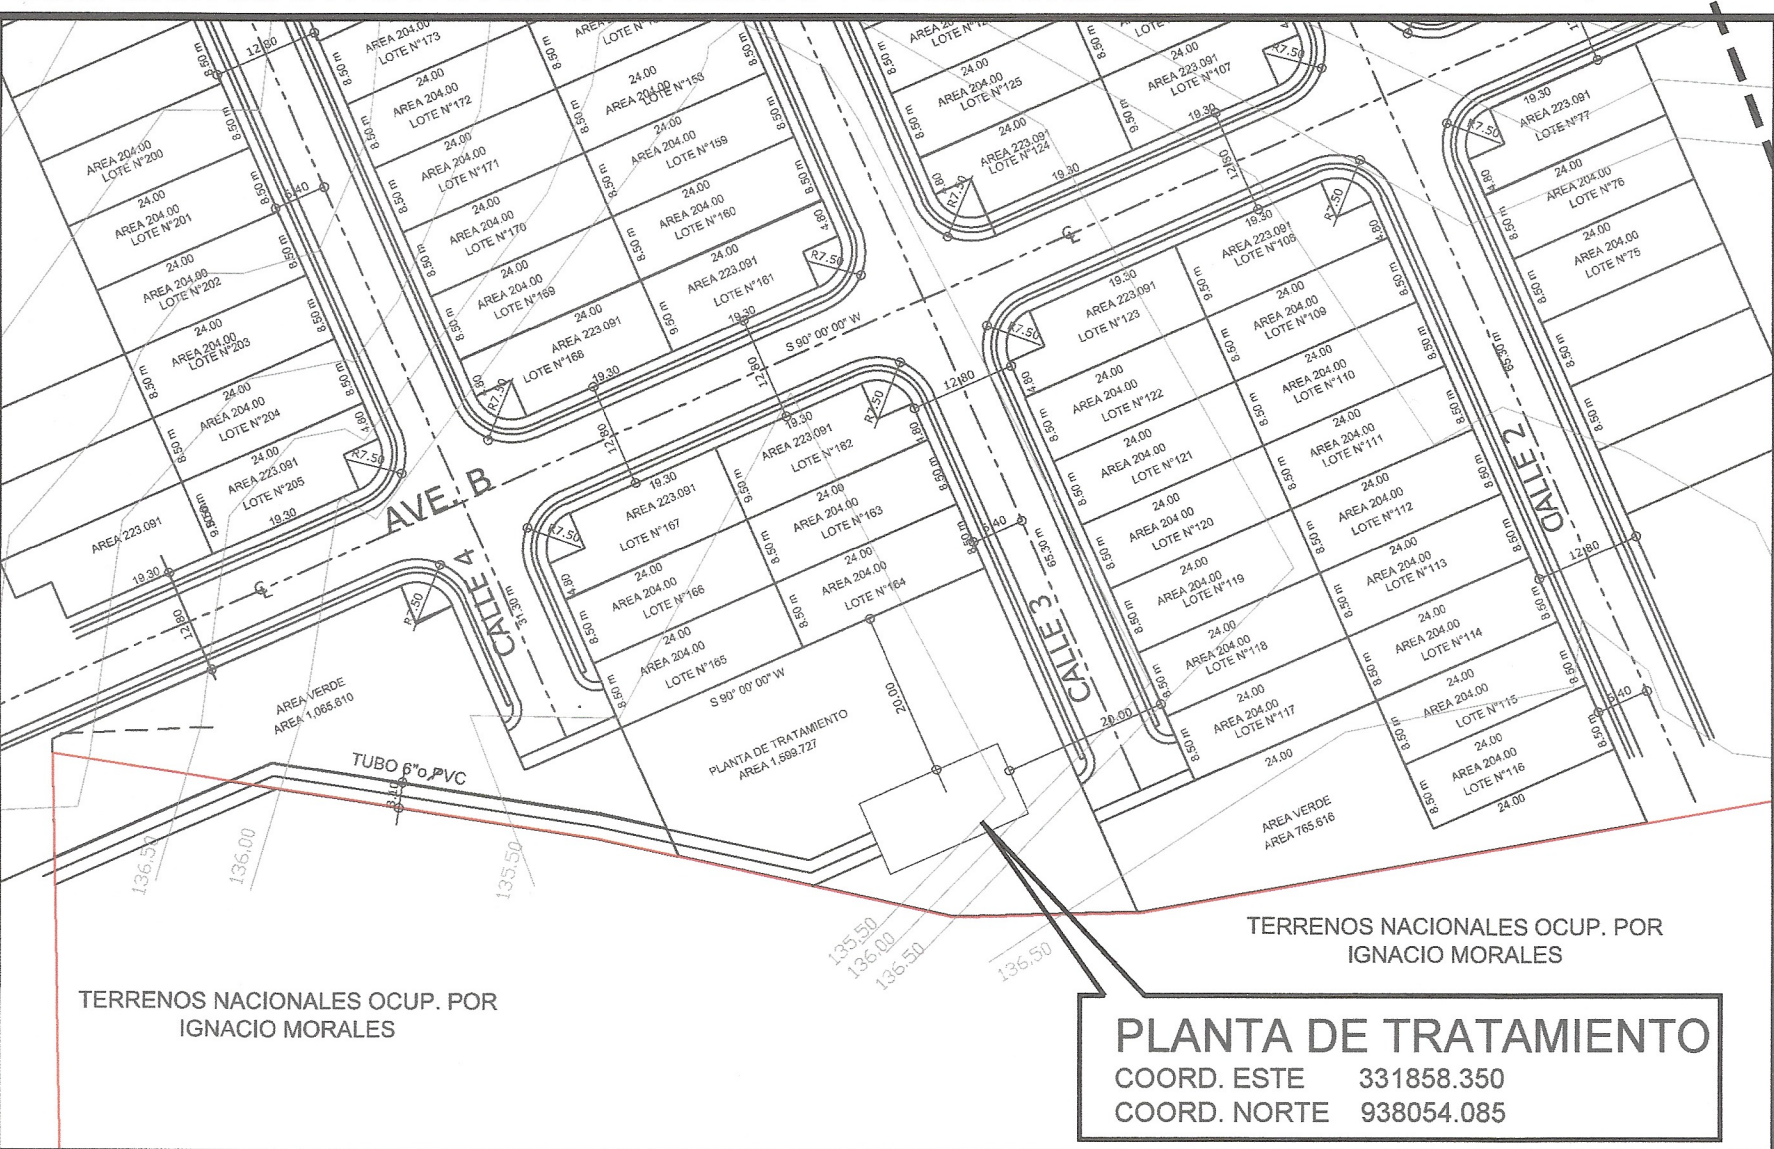

PLANTA DE TRATAMIENTO
COORD. ESTE 331858.350
COORD. NORTE 938054.085

DESCARGA
COORD. ESTE 331515
COORD. NORTE 937866

ETAPA I
ETAPA II
ETAPA III

WILFREDO ERASMO GONZALEZ MORALES
ARQUITECTO ESTRUCTURAL

PROYECTO:	URBANIZACION LAS FUENTES	AREA A DESARROLLAR:	DISEÑO:
UBICACION:	CORREGIMIENTO DE BAGALA, DISTRITO DE BOQUERON PROVINCIA DE CHIRIQUI, REP. DE PANAMA	DISEÑO:	WILFREDO E. GONZALEZ
CONTENIDO:	LOCALIZACION PLANTA DE TRATAMIENTO Y DESCARGA	DISEÑO CIVIL:	WILFREDO E. GONZALEZ
PROPIETARIO:	PROMOCIONES BUGABA S.A. RUC: 2375190-1-801350-DV-55	ESCALA:	INDICADAS
MIGUEL ANGEL GOMEZ SANCHEZ PASAPORTE: PAG393218		FECHA:	JUNIO 2019
		CODIGO:	HOJA 1/1