


ELEVACION FRONTAL NUEVO  
CALLE F SUR

ESCALA 1:100

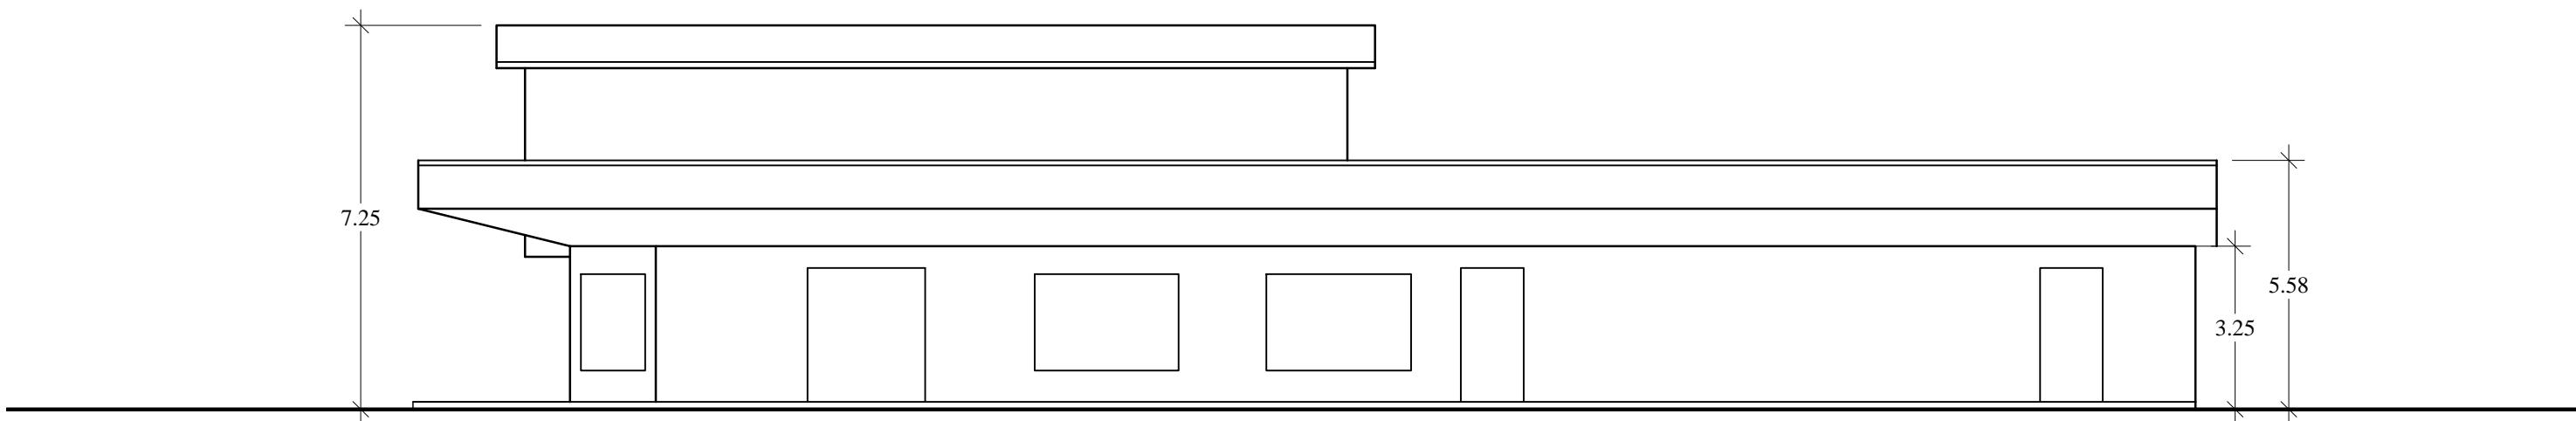

ELEVACION FRONTAL EXISTENTE  
CALLE F SUR

ESCALA 1:100