


ELEVACION LATERAL NUEVO
AVENIDA SEGUNDA ESTE

ESCALA 1:100

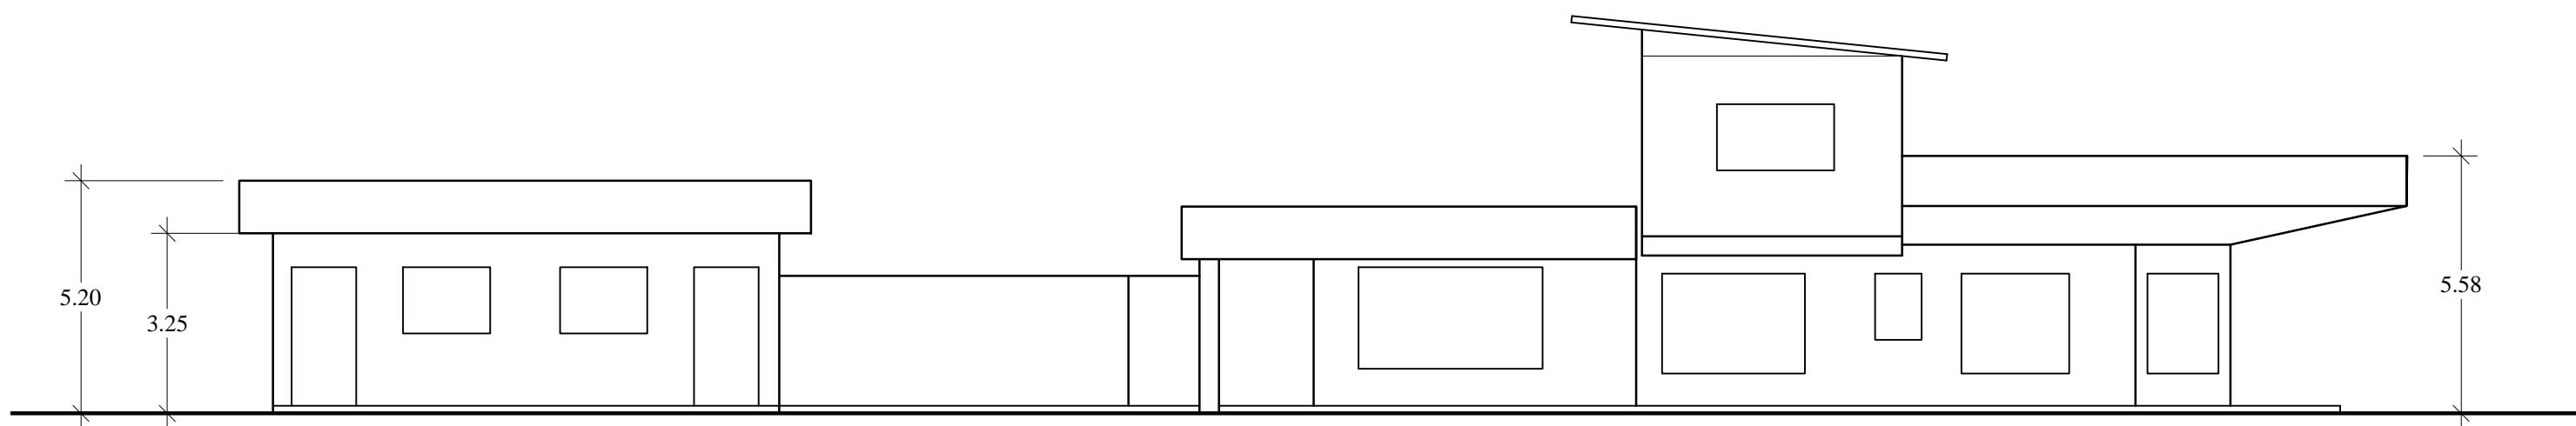

ELEVACION LATERAL EXISTENTE
AVENIDA SEGUNDA ESTE

ESCALA 1:100