




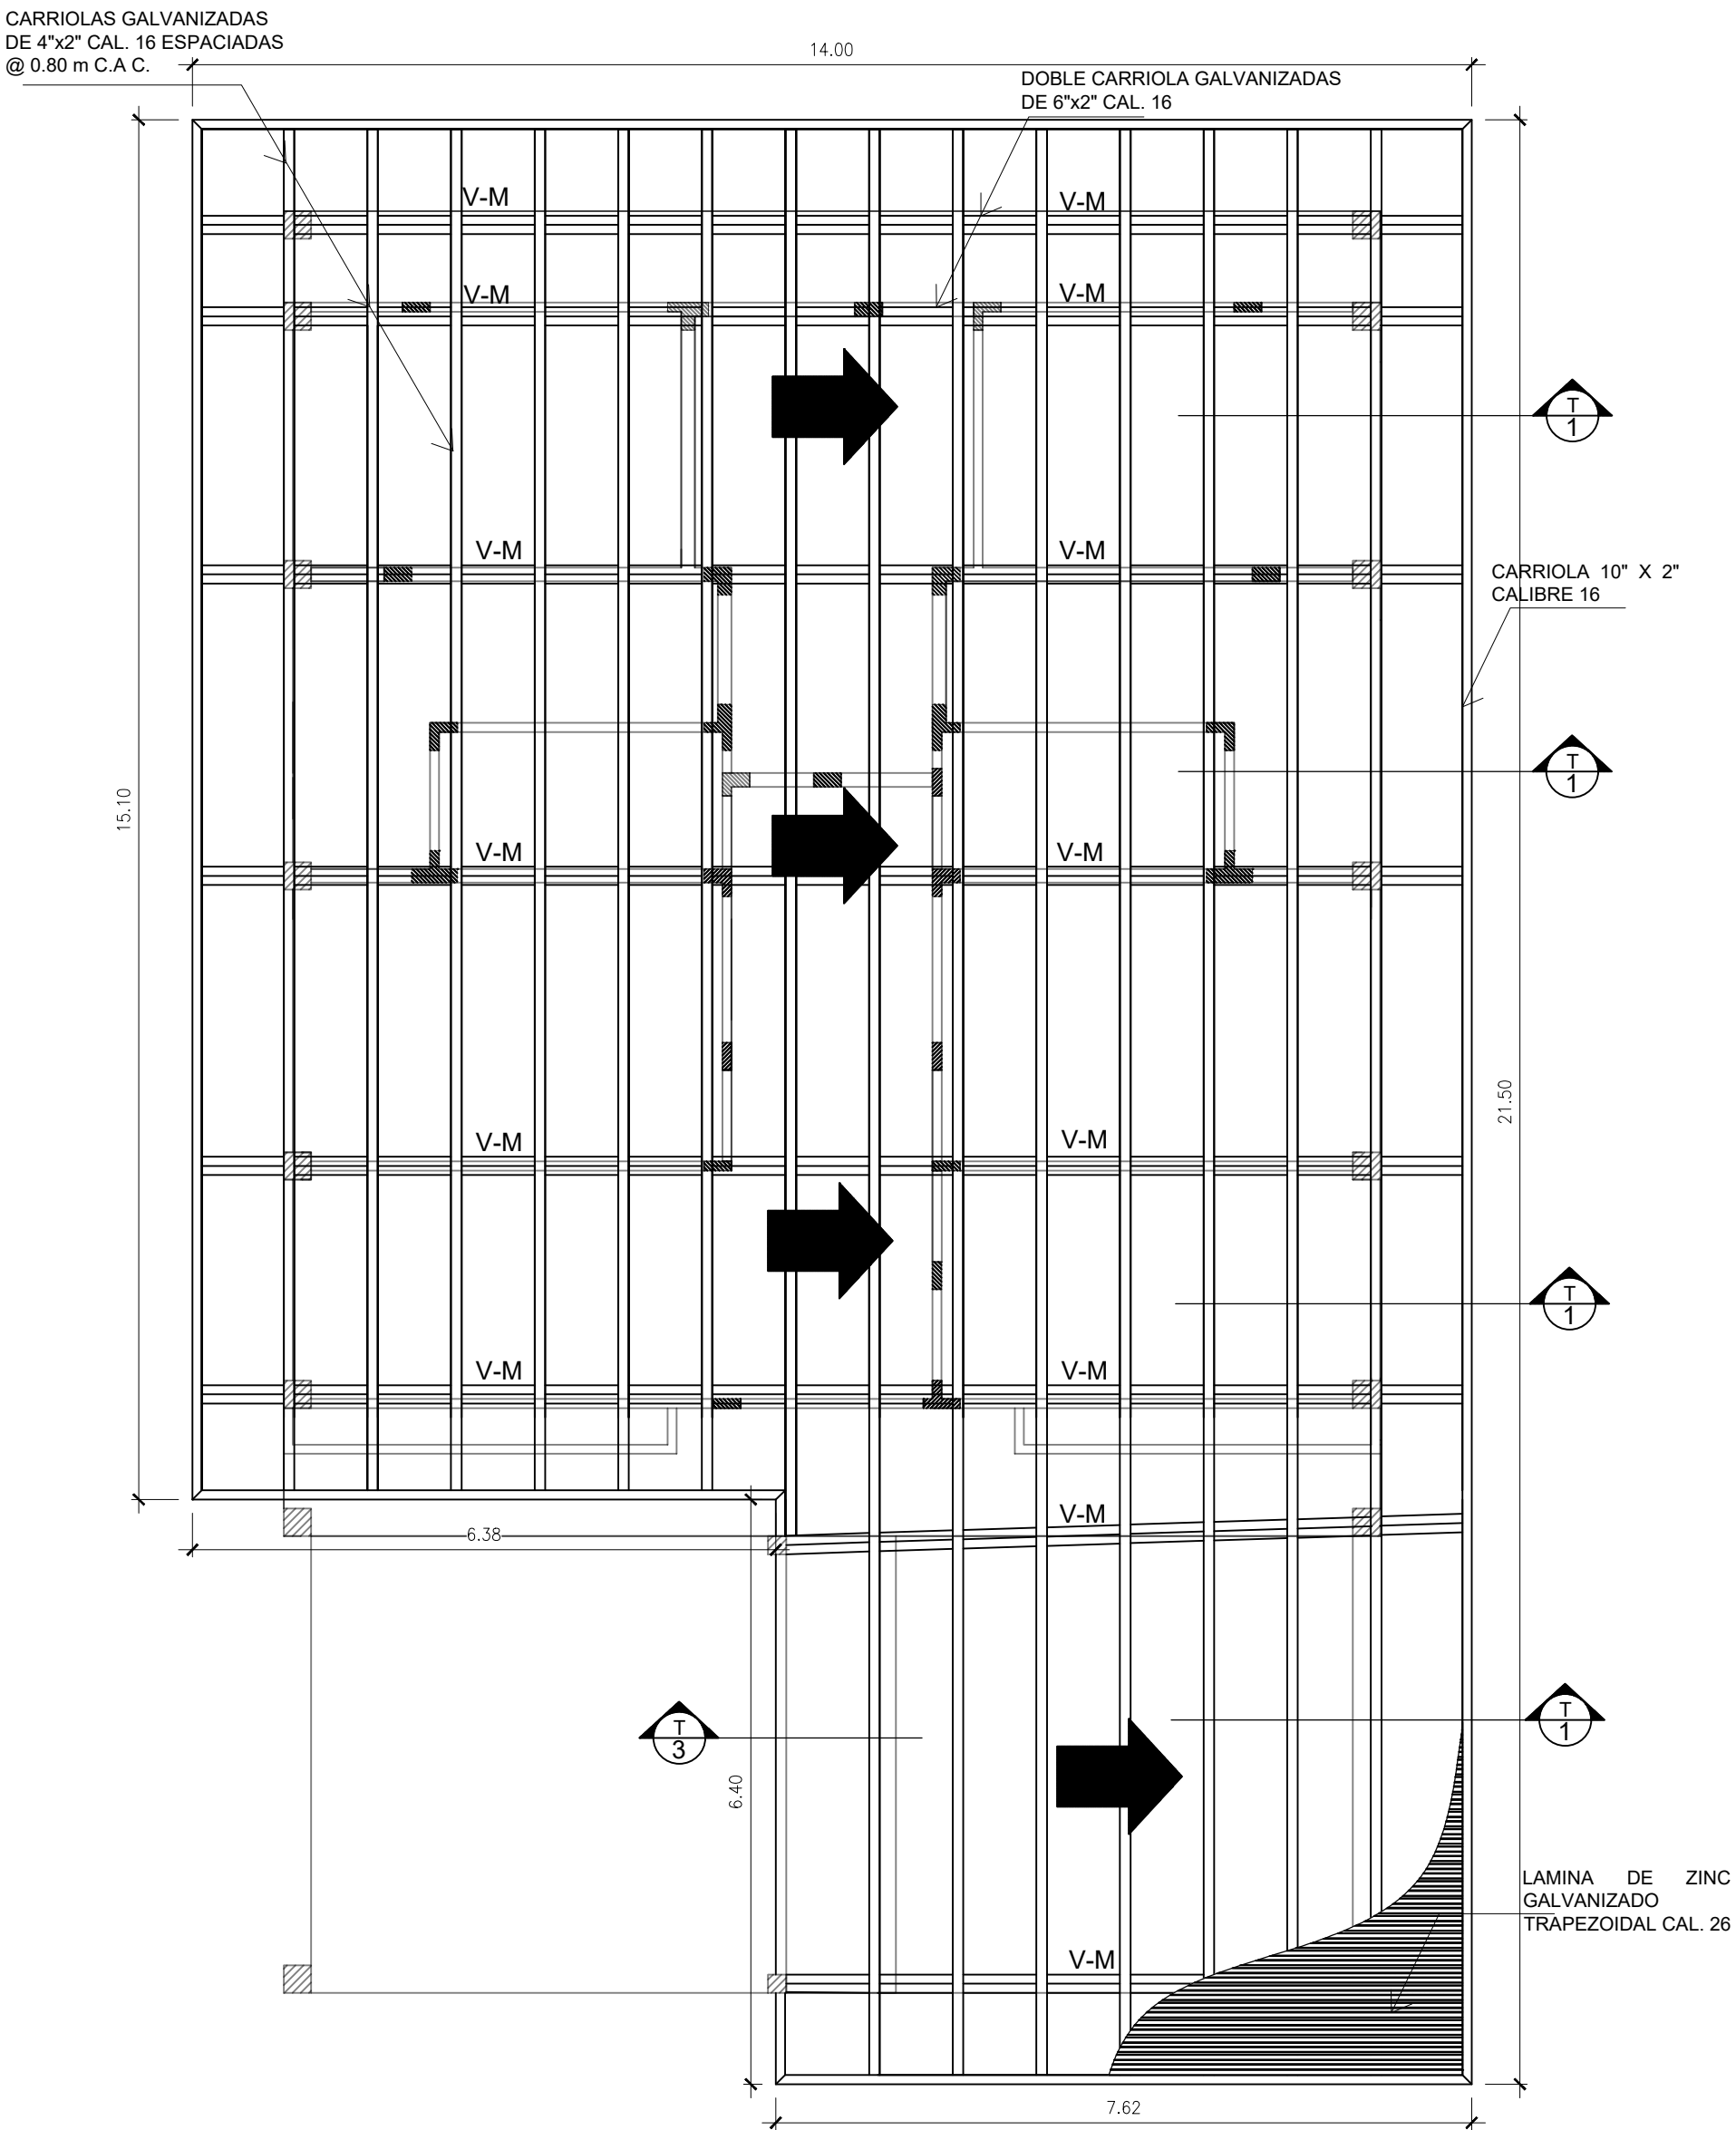


PLANTA DE TECHO
ISA TOLE
ESCALA 1:50

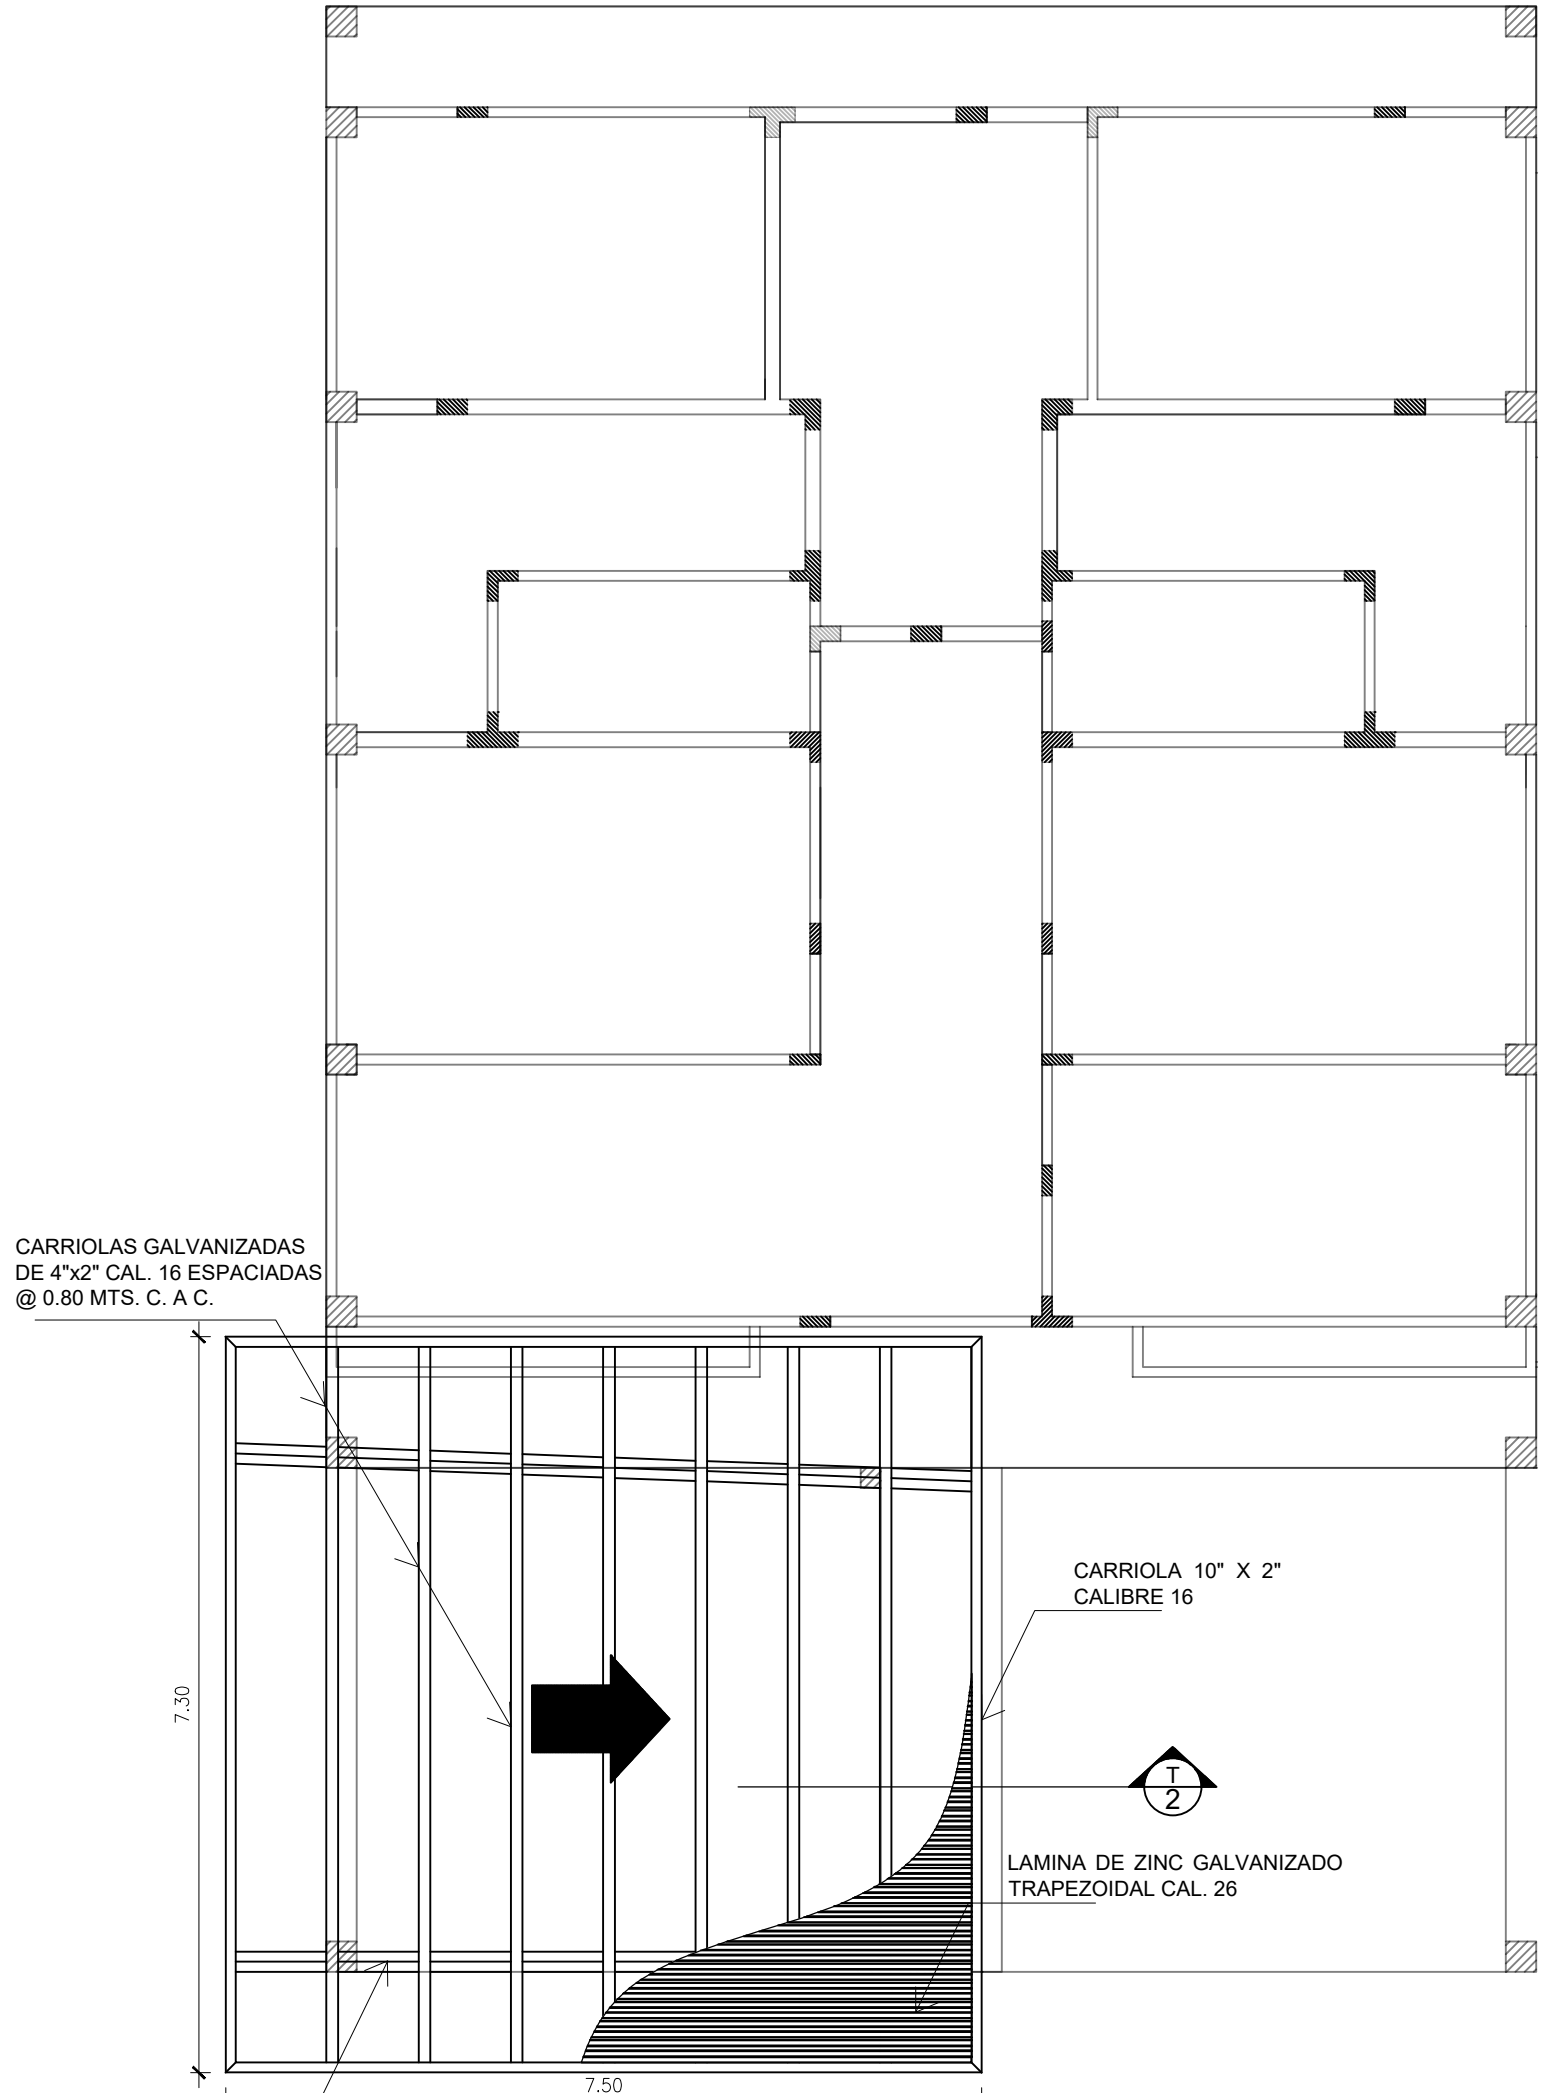


PLANTA DE TECHO
ISA TOLE
ESCALA 1:50

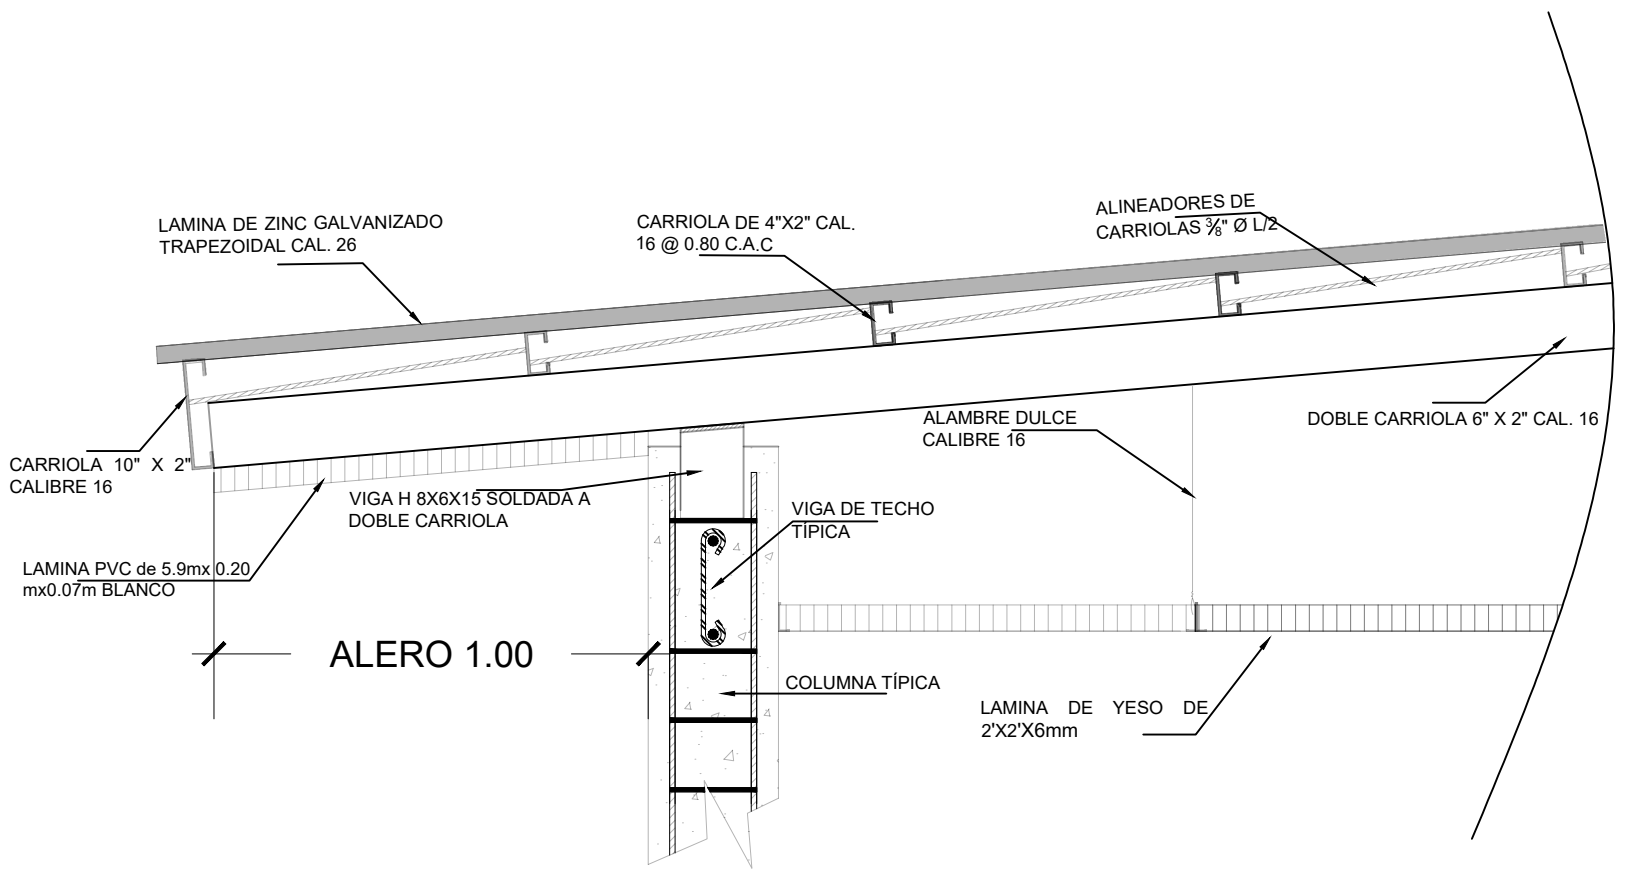

DETALLE T-1

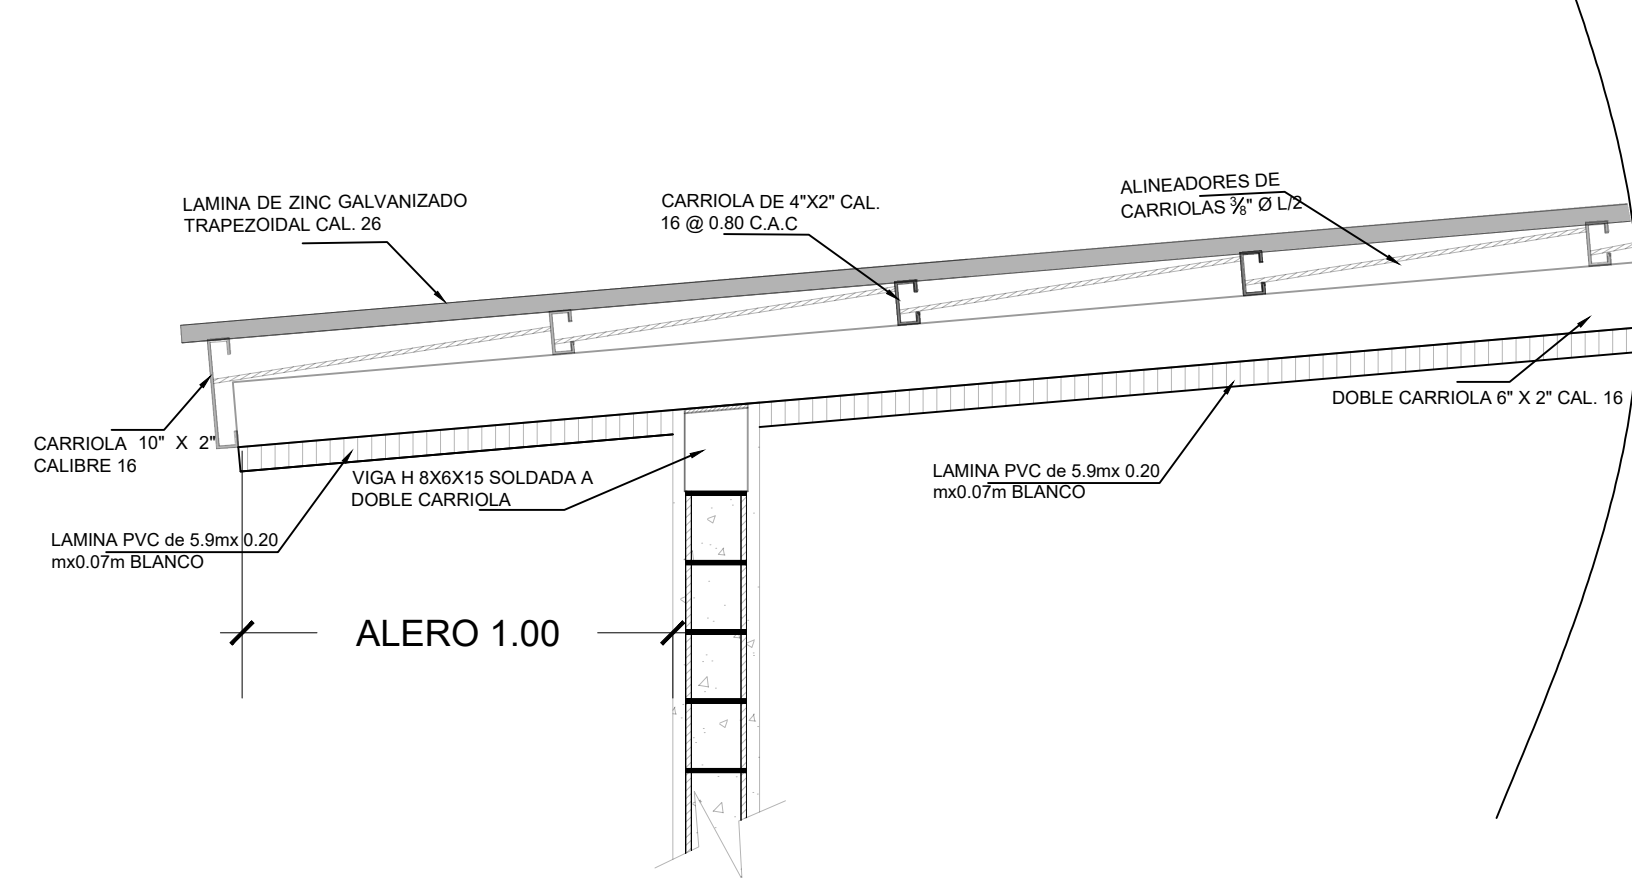


DETALLE T-2

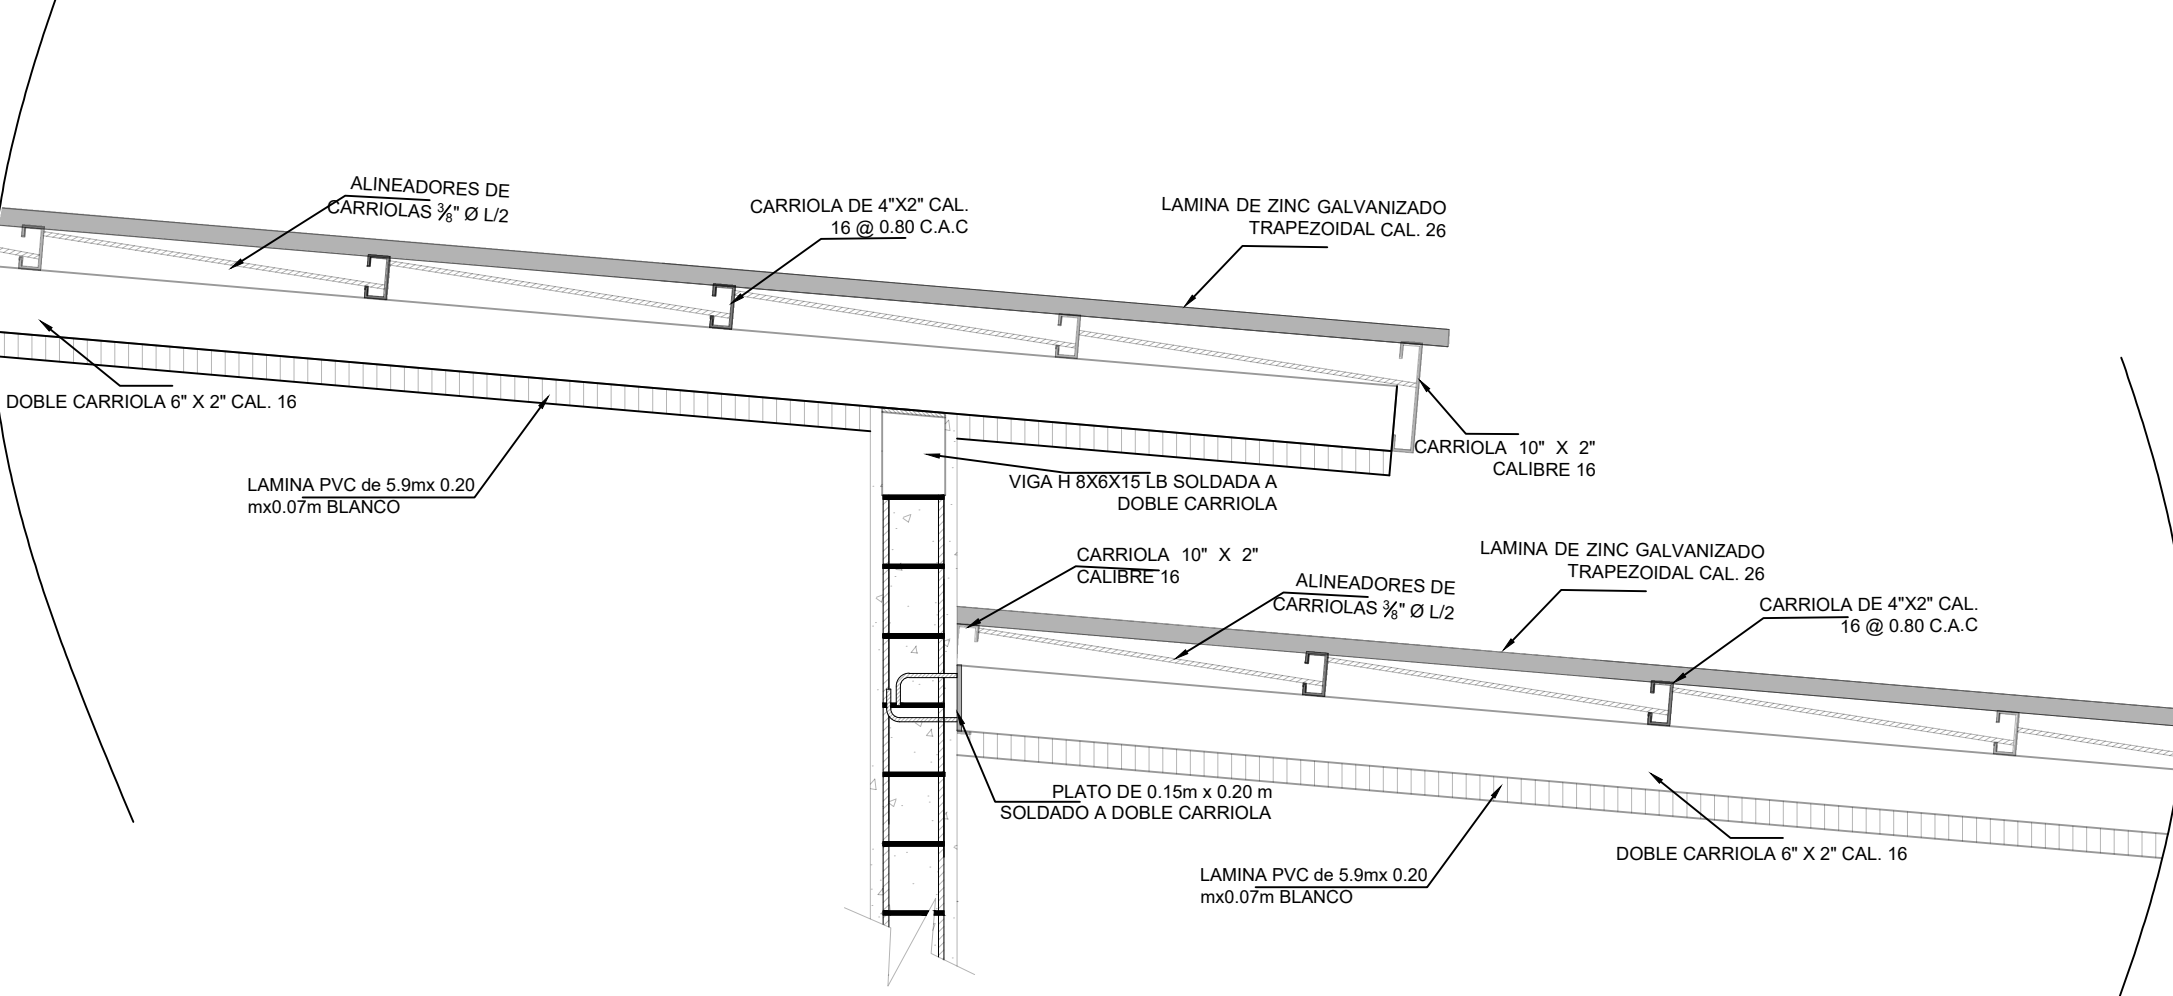


DETALLE T-3

DOBLE CARRIOLA 6" X 2" CAL. 16

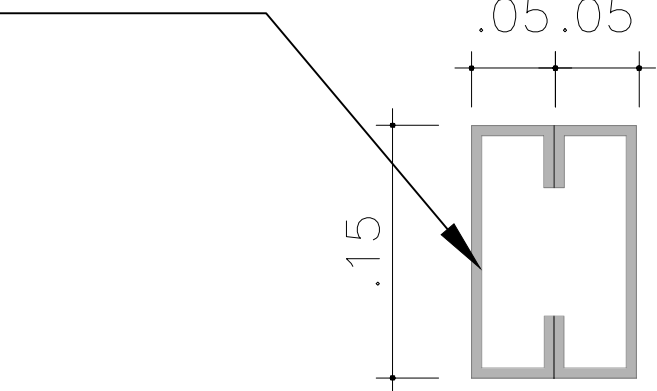


VIGA DE AMARRE V-M


CARRIOLA GALV. 4"X2" CALIBRE 16

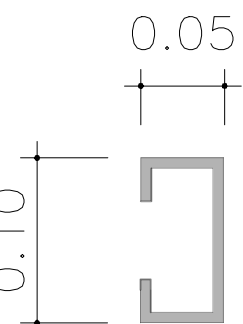


CARRIOLA GALV. 10"X2" CALIBRE 16

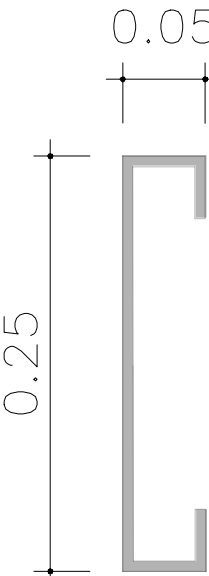


VIGA DE 8X6X15 LB

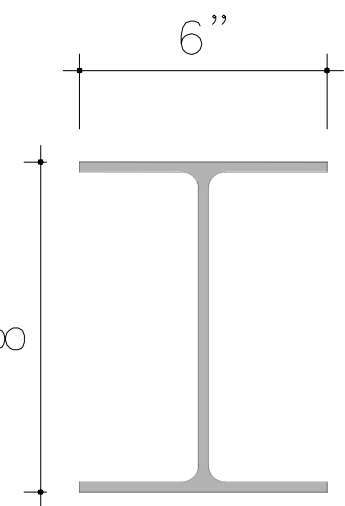

4 BARRAS #4 CON SOLDADURA 6011

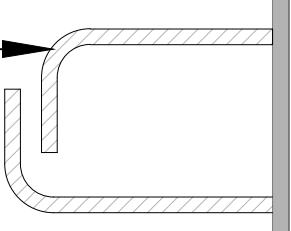

PLATO DE 0.15m x 0.20 m x 1/4" ESPESOR

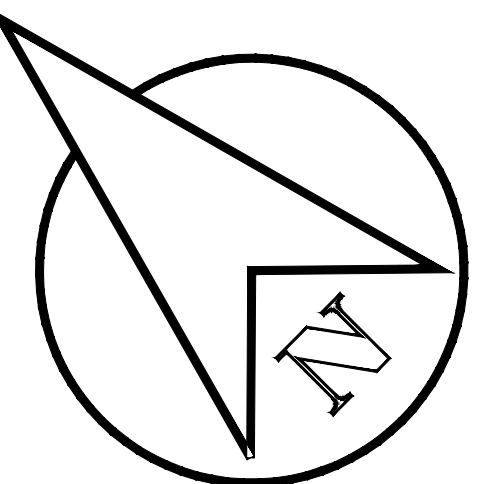

DISEÑO: I.S.A	PLANTA DE TECHO	
DIBUJO: MAX ARIEL BARRIA	PROYECTO INSTITUTO DE SEGURO AGROPECUARIO TOLE	
REVISIÓN ESTRUCTURAL: INGENIERO EZEQUIEL VALDÉS		
REVISIÓN ELÉCTRICA: INGENIERO OMAR COHEN		
REVISIÓN GENERAL: ARQUITECTO FELIX VASQUEZ		
3	6	UBICACION: PROVINCIA DE CHIRIQUI
		ESCALAS ASIGNADAS

