




PROYECTO: CENTRO DE REMEDIACIÓN AMBIENTAL


LEYENDA

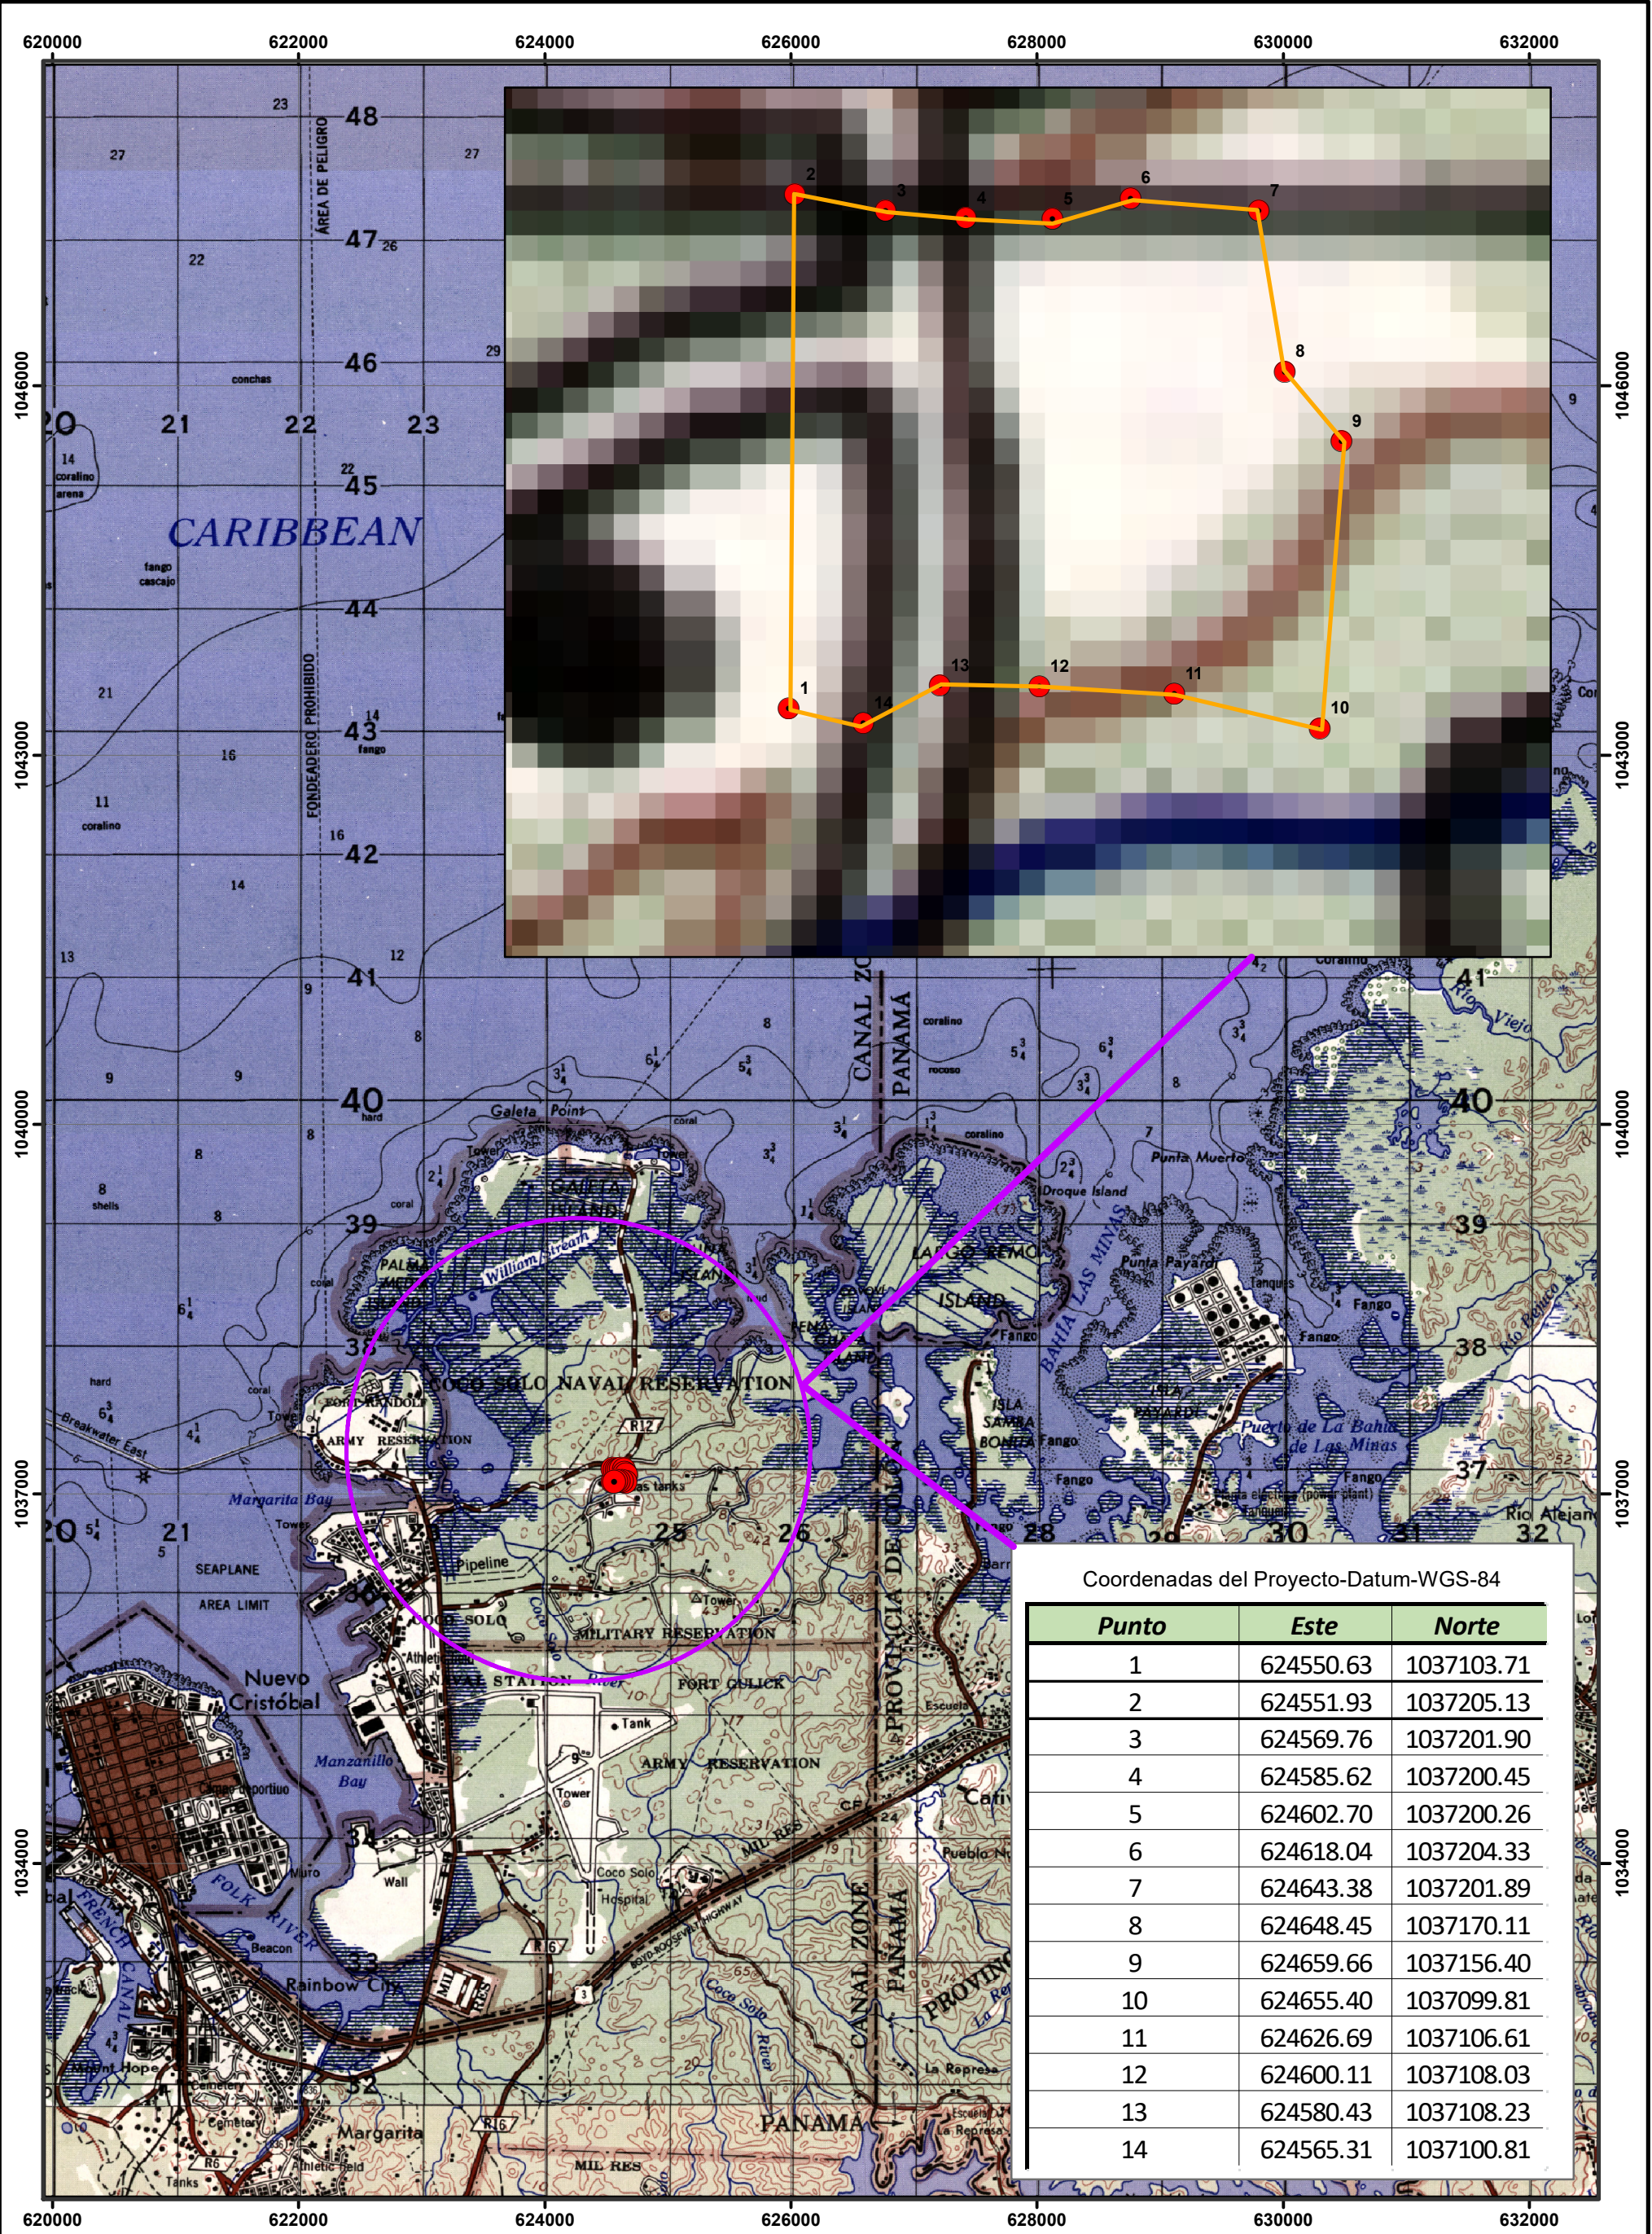

Coordenadas Terreno



Polígono

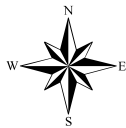

Escala 1:50,000

