PLAN VIEW

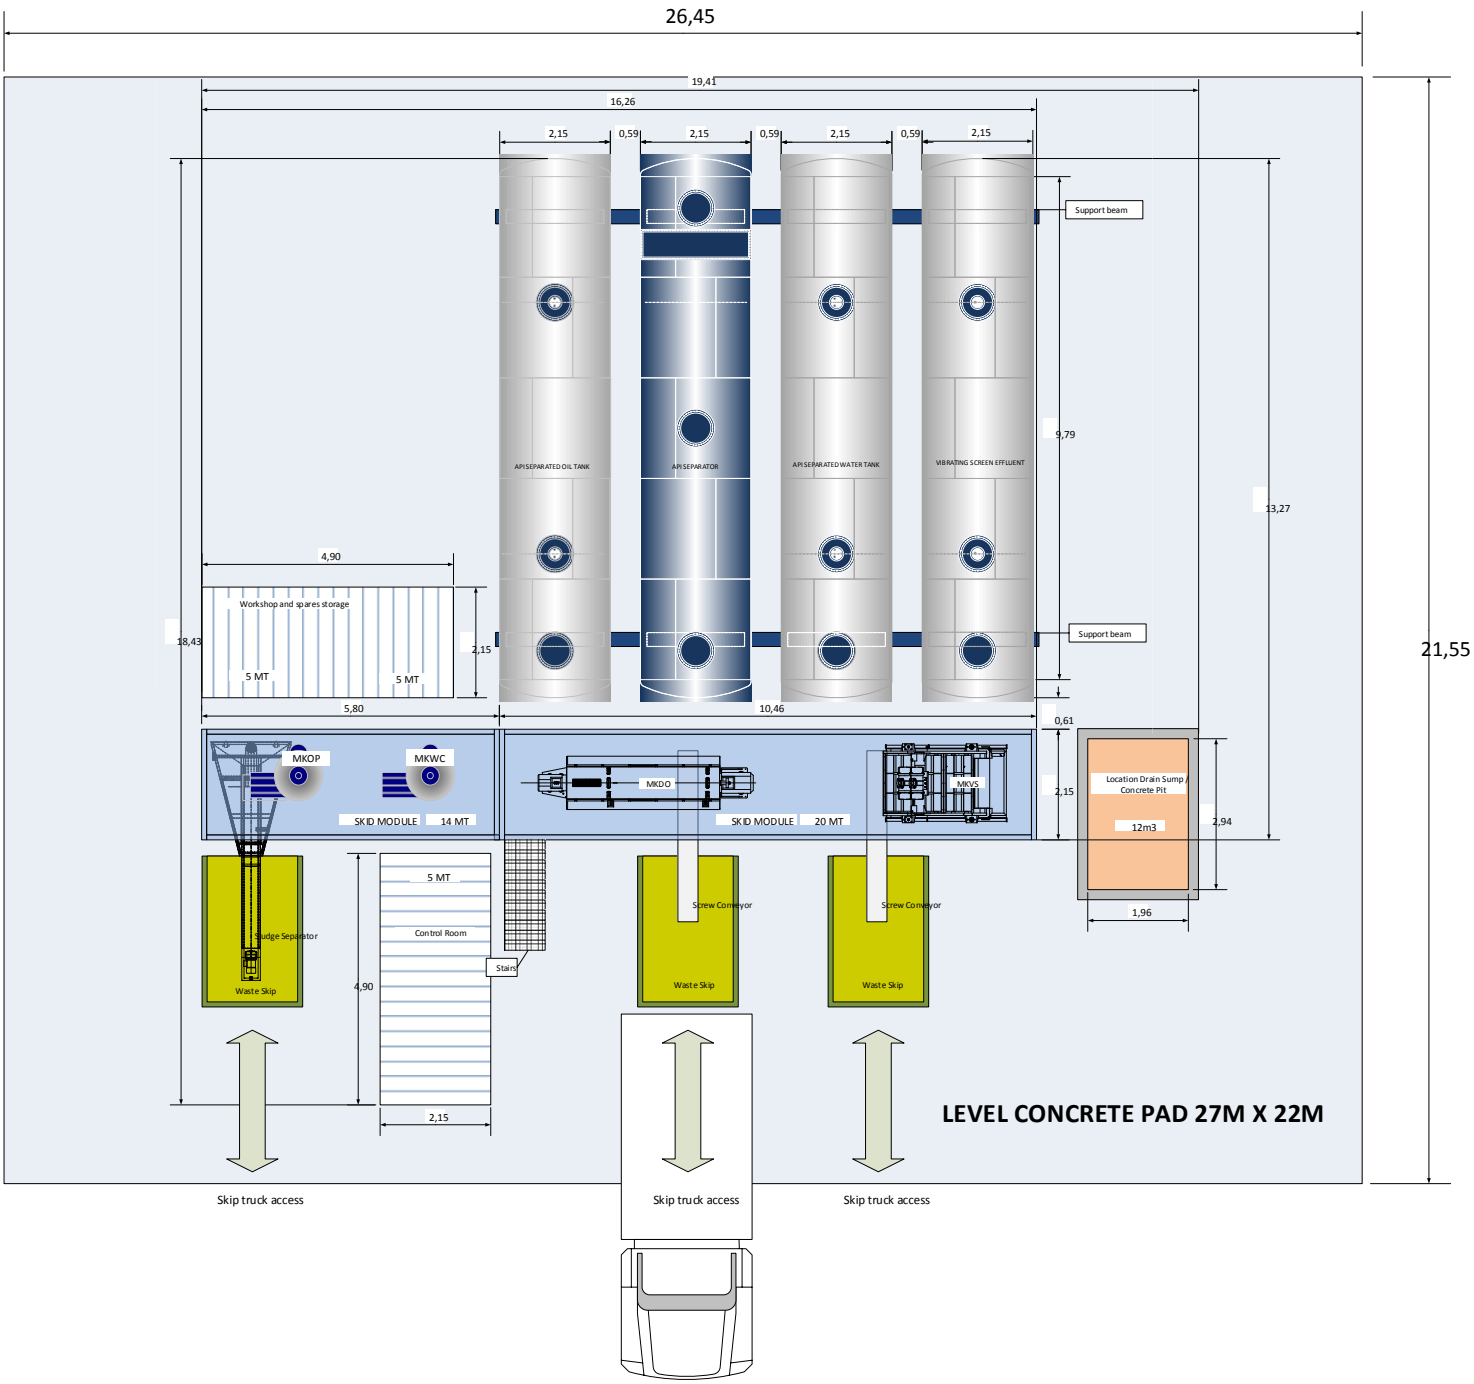
26,45
19,41
16,26
2,15
0,59
2,15
0,59
2,15
0,59
2,15
Support beam
API SEPARATED OIL TANK
API SEPARATOR
API SEPARATED WATER TANK
VIBRATING SCREEN EFFLUENT
9,79
13,27
21,55
4,90
Workshop and spares storage
18,43
2,15
5 MT
5 MT
Support beam
5,80
10,46
0,61
MKOP
MKWC
MKDO
MKVS
SKID MODULE
14 MT
SKID MODULE
20 MT
2,15
Location Drain Sump / Concrete Pit
12m3
2,94
1,96
5 MT
Control Room
Stairs
Sludge Separator
Waste Skip
4,90
Screw Conveyor
Waste Skip
Screw Conveyor
Waste Skip
2,15
LEVEL CONCRETE PAD 27M X 22M
Skip truck access
Skip truck access
Skip truck access