


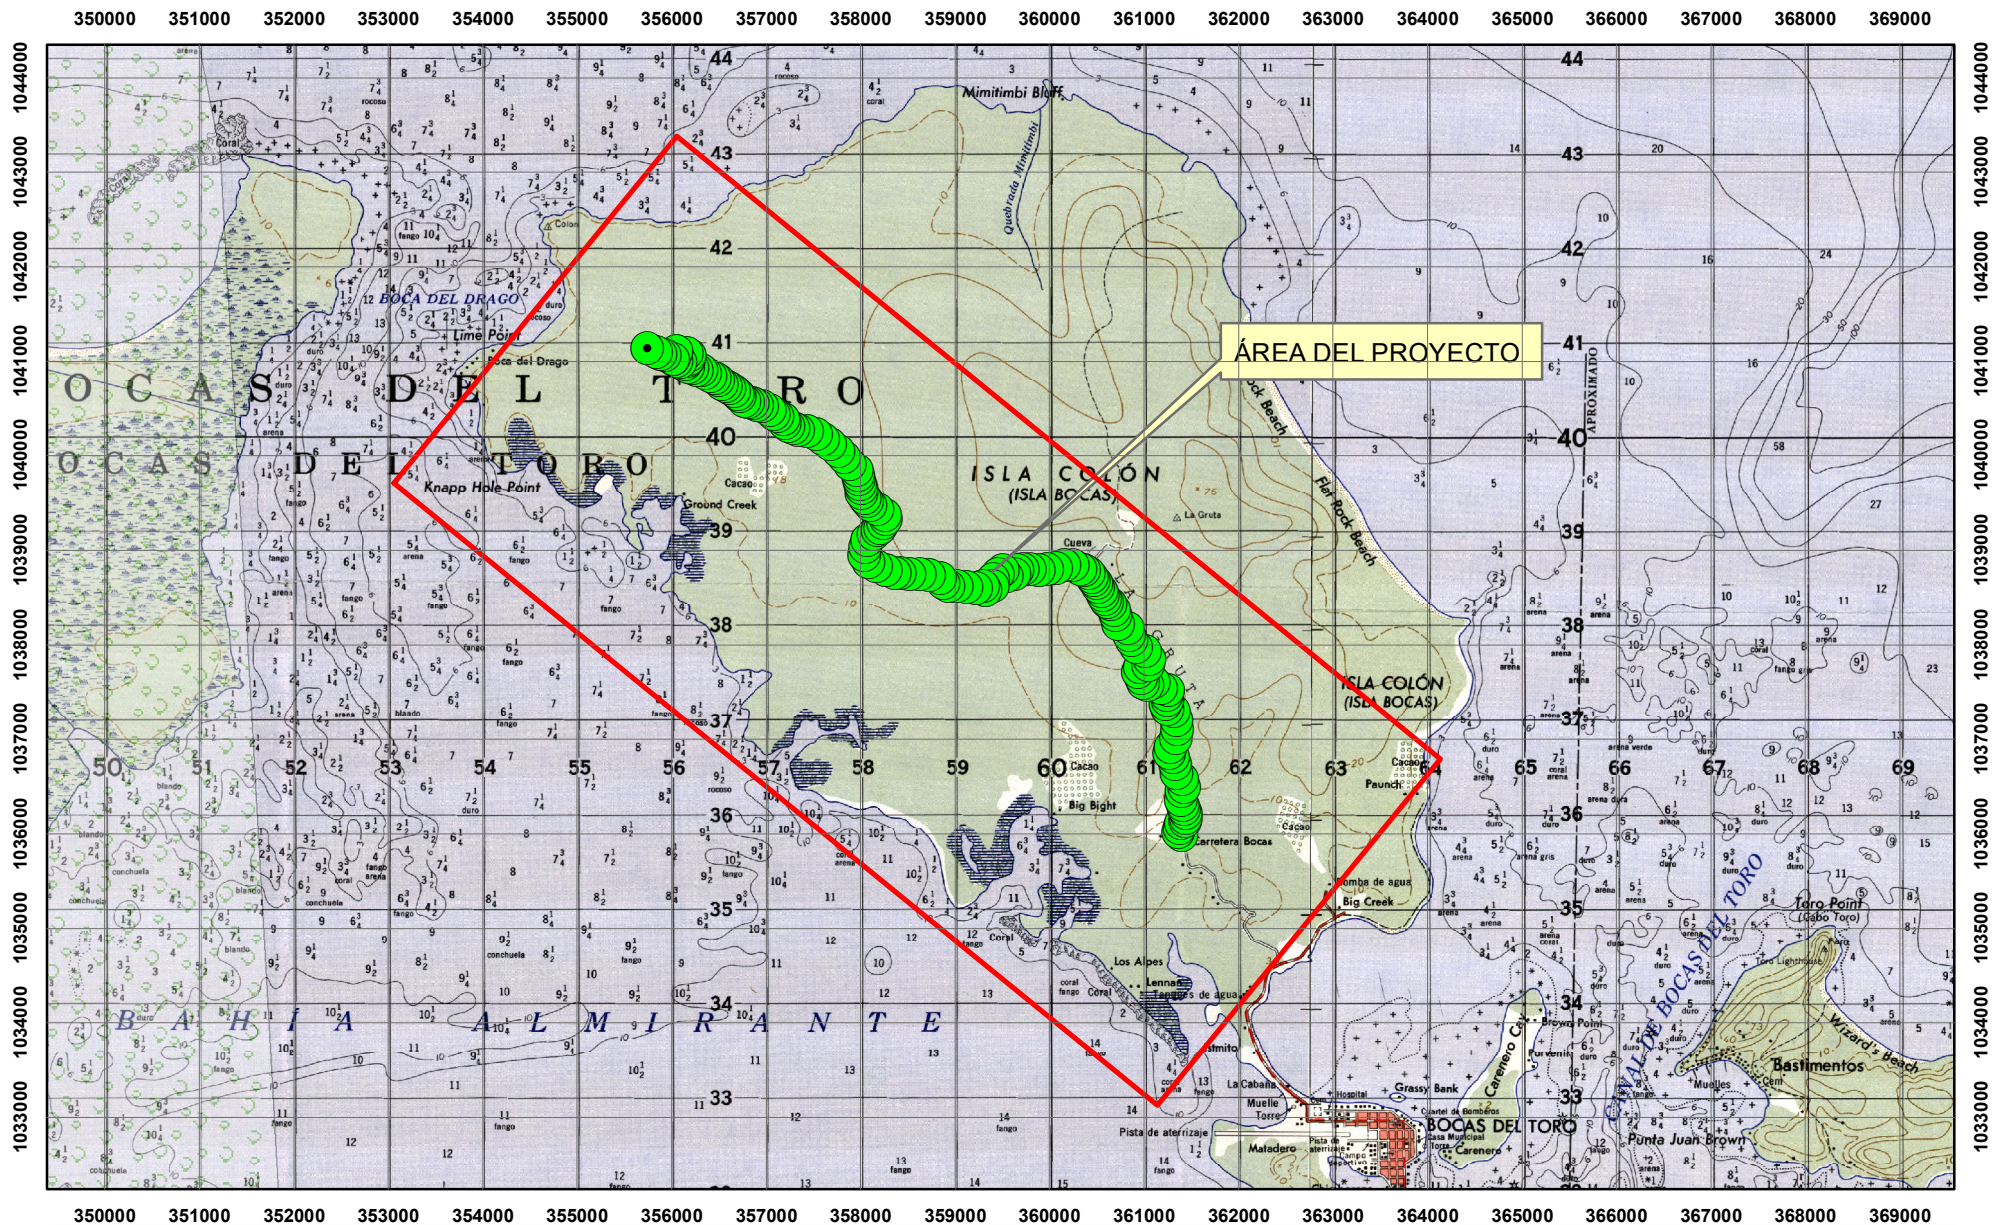

ESCALA 1:80,011

ESTE MAPA FUE HECHO SOBRE LA BASE SUMINISTRO TRANSPORTE Y ENTREGA DE MATERIALES Y EQUIPOS PARA EL DISEÑO
E INSTALACION DE LA LINEA ELECTRICA TRANSFORMADORES TAPIAS
ACOMETIDA ELECTRICA INSTALACIONES INTERNAS Y LUMINARIAS PUBLICAS
PARA LA COMUNIDAD BOCA DRAGO

PROVINCIA DE BOCAS DEL TORO
DISTRITO DE BOCAS DEL TORO
CORREGIMIENTO DE BOCAS DEL TORO

COORDENADAS UTM WGS 84

SOLICITUD DEL 4 DE OCTUBRE DEL 2019

AMARILIS Y. TUGRI