




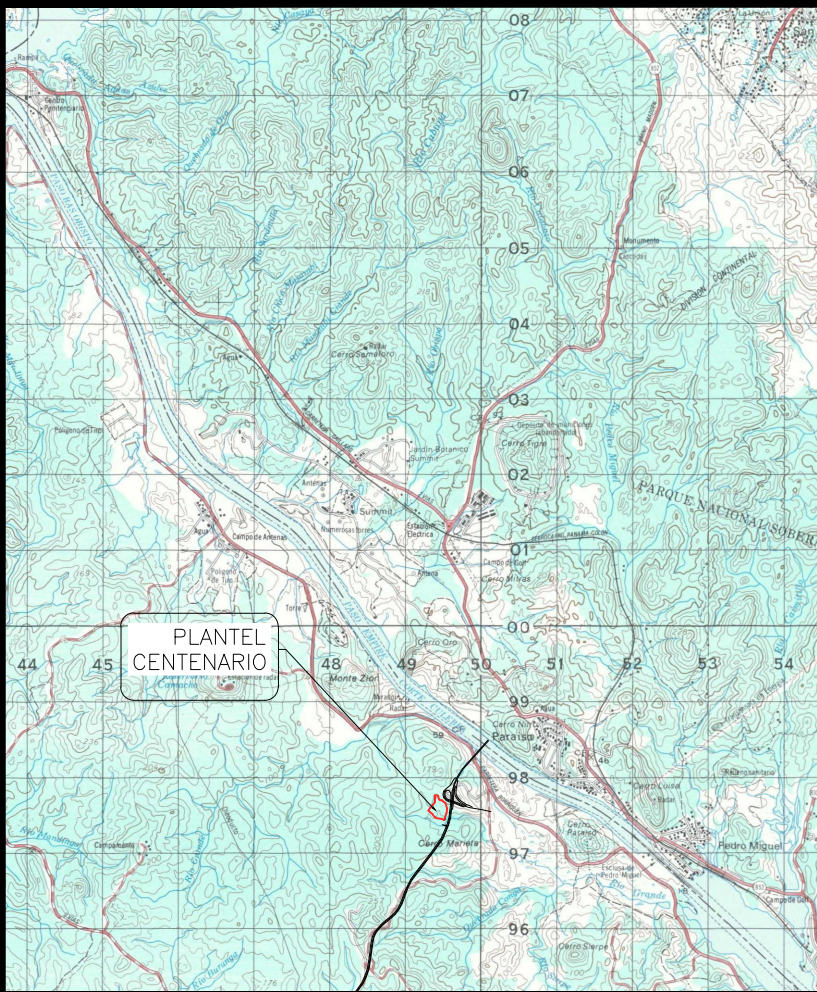

LOCALIZACIÓN REGIONAL ESC:1/100000

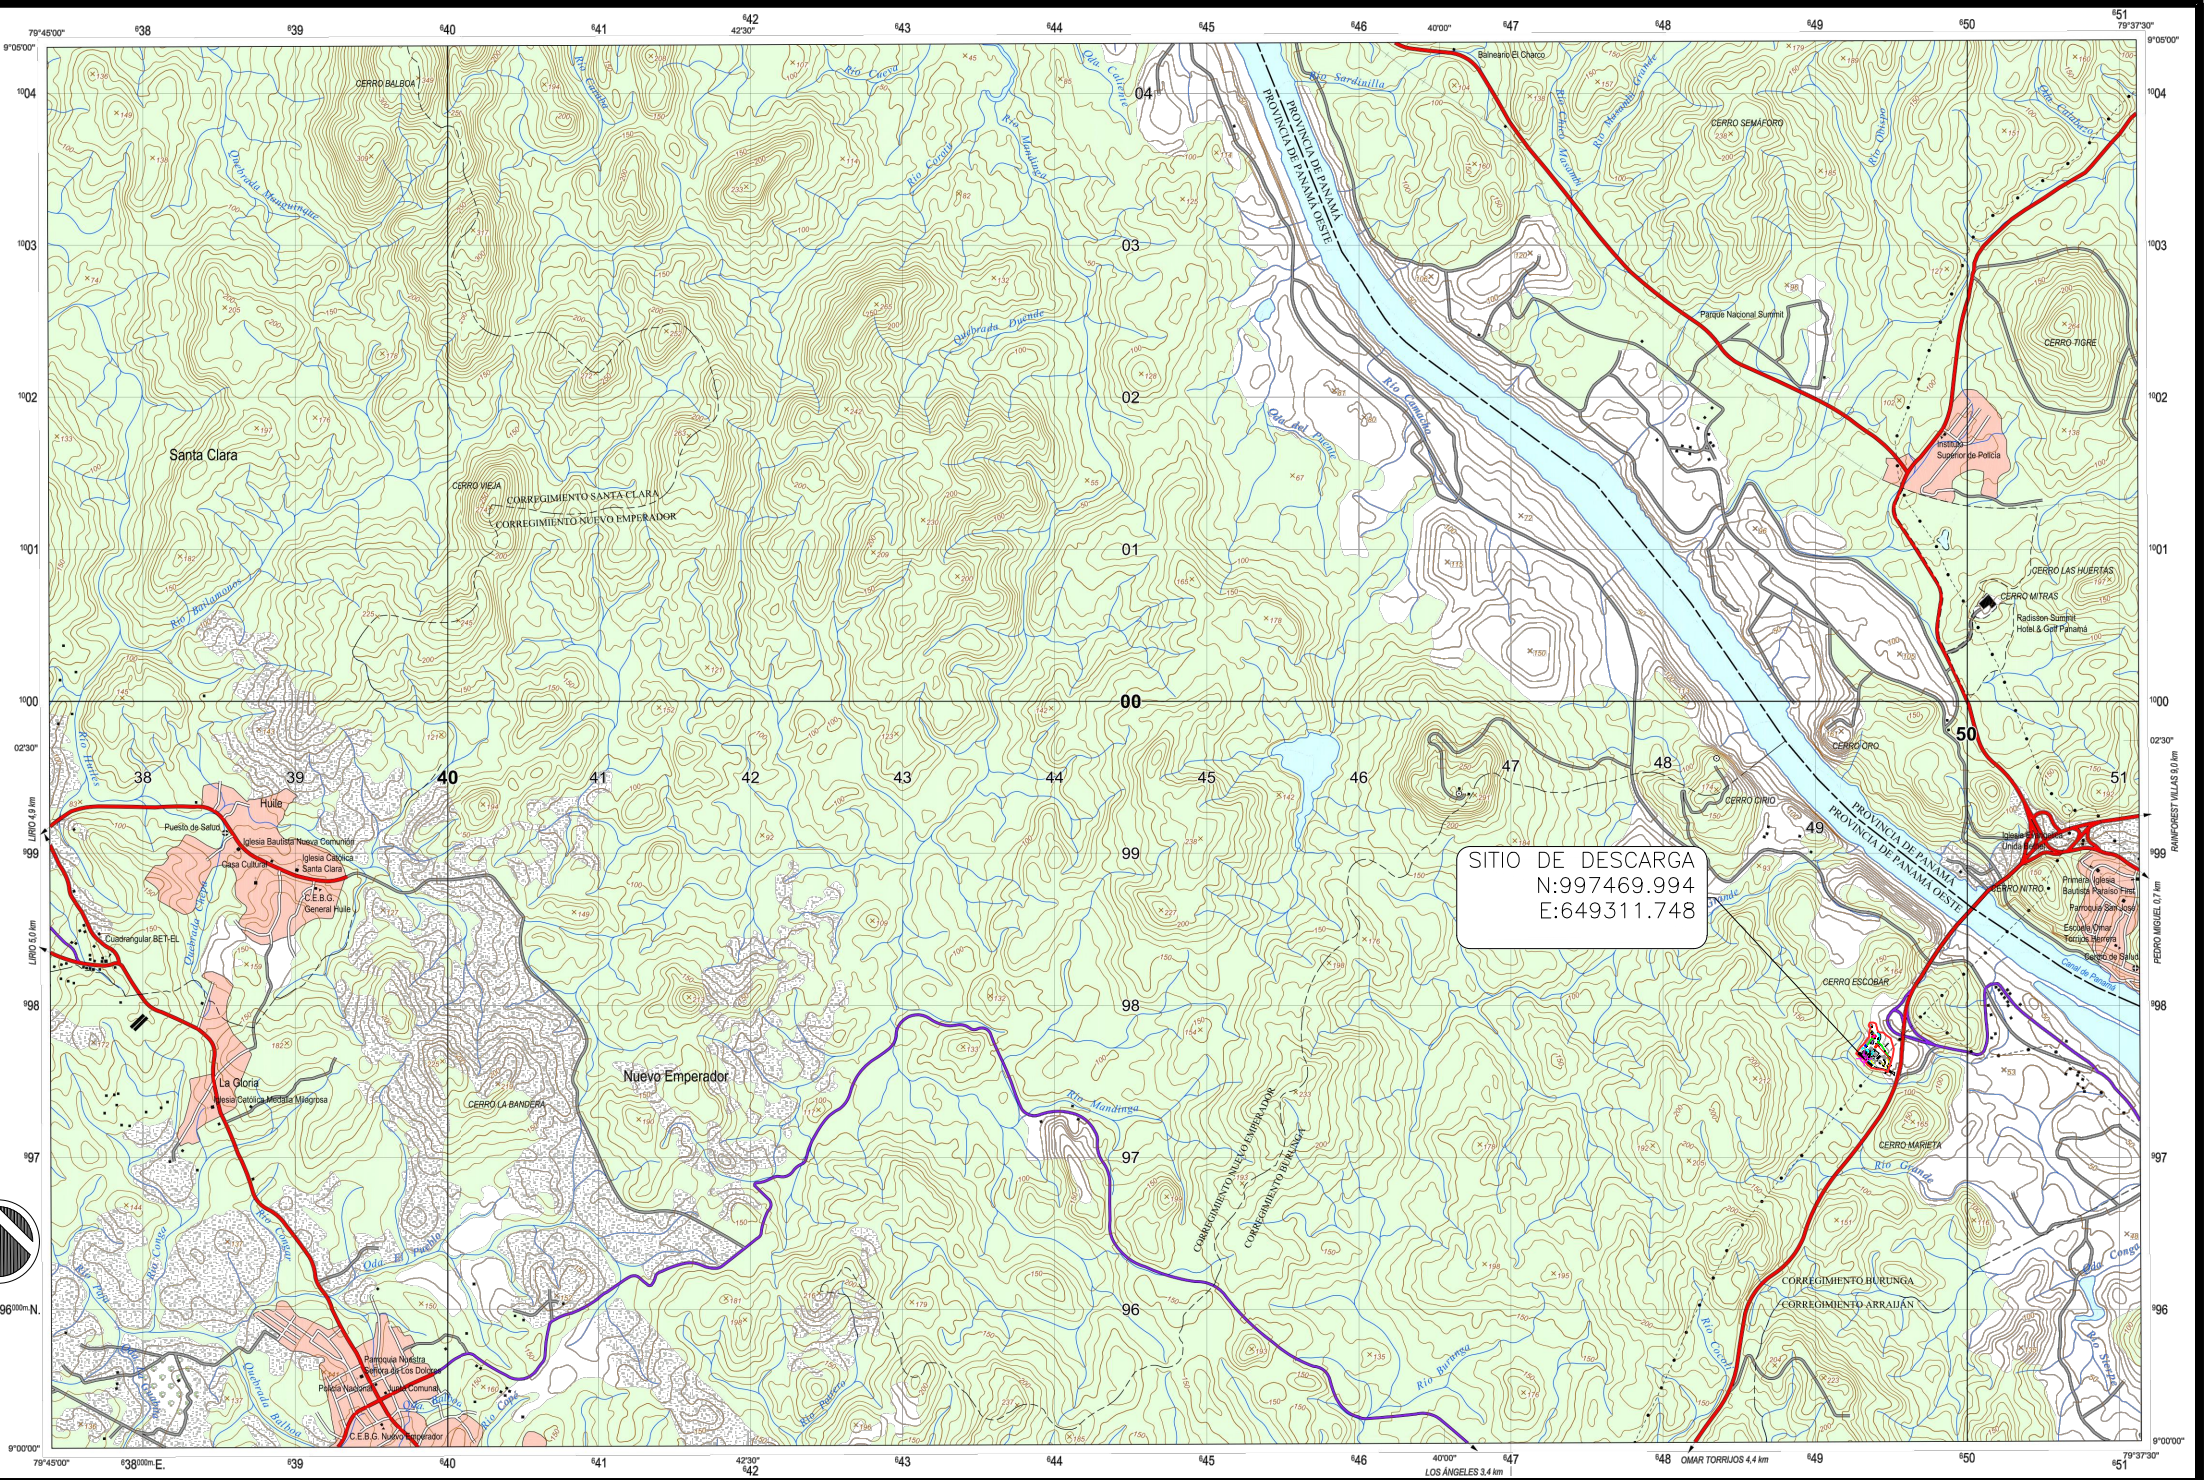

CONTRATISTA:

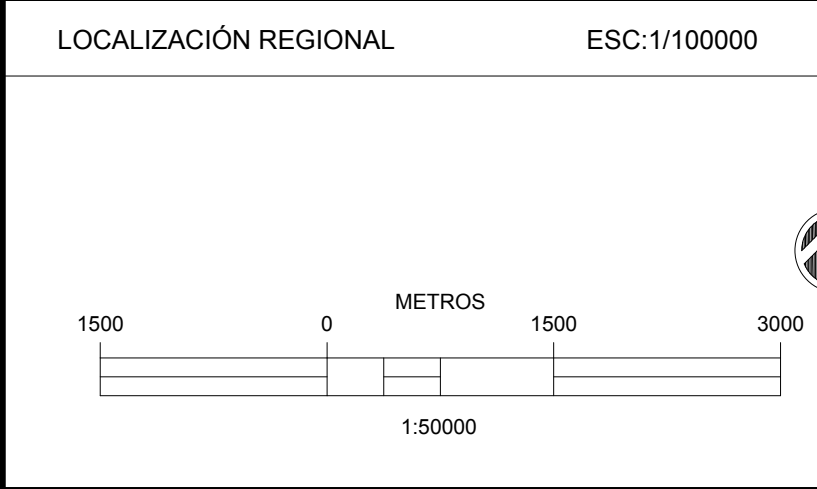

ISO 9001

PROYECTO:

PLANTEL CENTENARIO

PROPÓSITO DE EMISIÓN

SOLICITUD DE PERMISO DE DESCARGA

DISEÑO	DIBUJO	REVISADO	APROB.
M.G.V.	M.G.V.	L.A.F.	L.A.F.
ESCALA:	FECHA	ZONA	PROYECTO No.
INDICADAS	26.08.2019	--	--

TITULO

UBICACION DE DESCARGA DE CENTRO DE LAVADO

HOJA No.

EM-PLGE-MECO-101

REVISION

01

HOJA

XX

DE

--